


Vytyčovací výkres
M 1:50

Č. bodu	X	Y	Z	Poznámka
1	1188380.240	541086.579	175.70	Horní hrana základu
2	1188382.086	541084.239	175.70	Horní hrana základu
3	1188377.885	541084.721	175.70	Horní hrana základu
4	1188379.731	541082.381	175.70	Horní hrana základu
10	1188382.494	541082.754	175.66	Hrana obrubníku
11	1188375.295	541077.074	175.66	Hrana obrubníku
12	1188374.880	541077.600	175.66	Hrana obrubníku
13	1188379.335	541081.115	175.66	Hrana obrubníku
14	1188377.025	541084.042	175.66	Hrana obrubníku

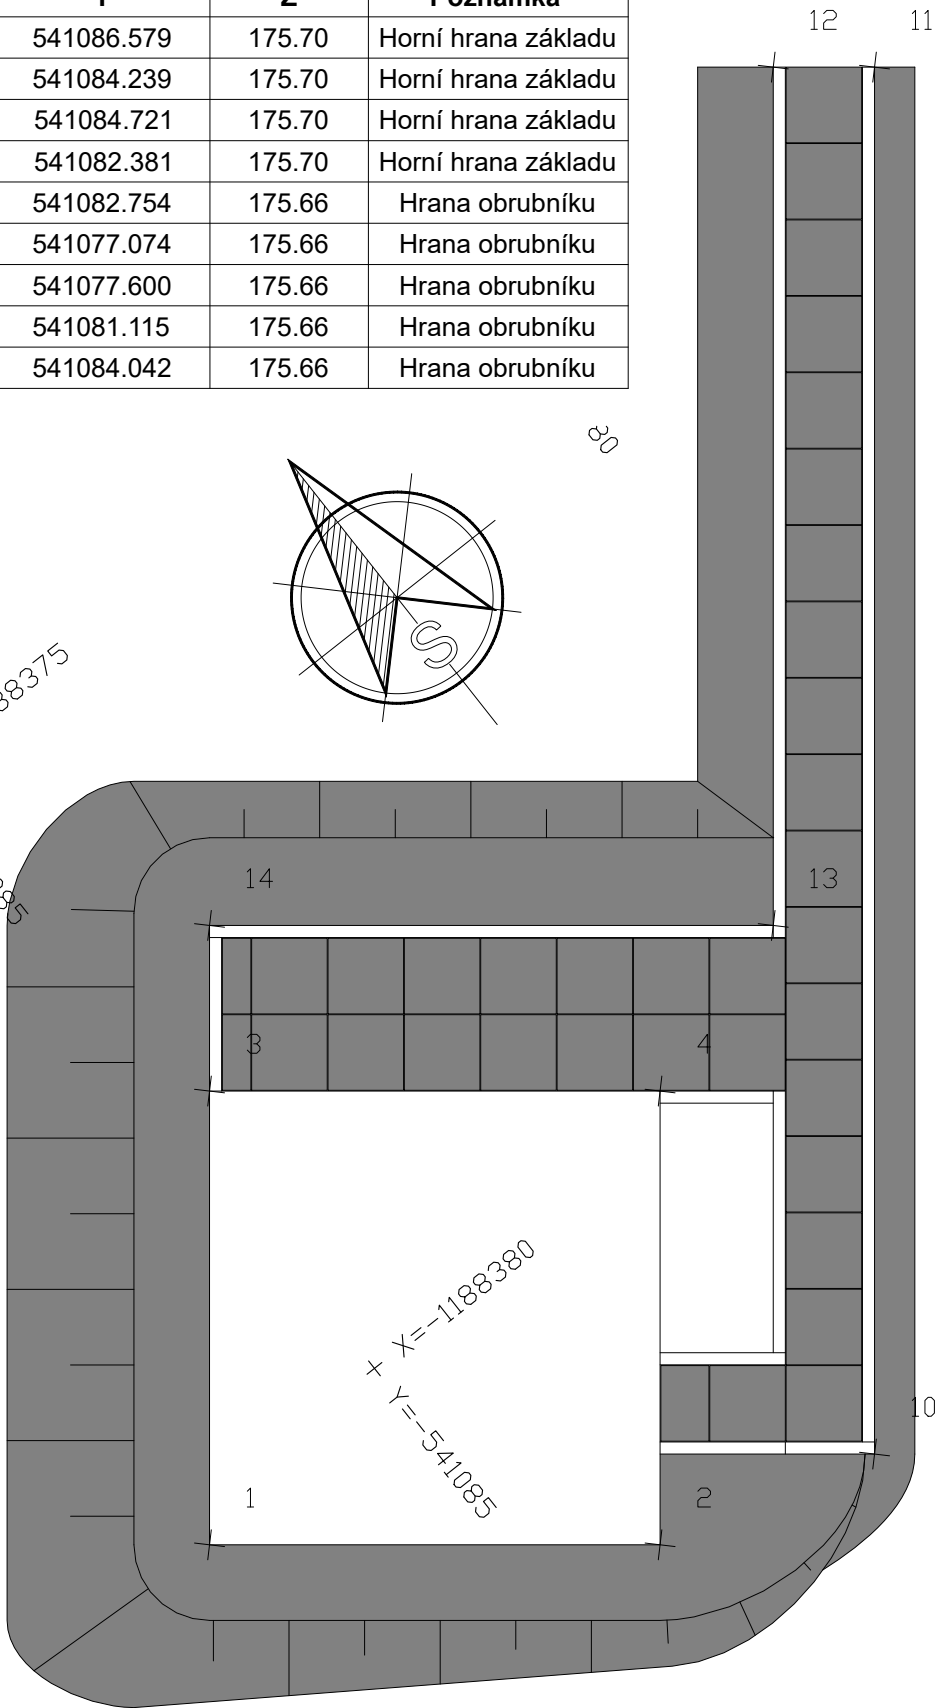

Ministerstvo dopravy Státní fond dopravní infrastruktury			
Jiná ověření:		Paré:	
Orientační schéma:		Razítko oprávněné osoby:	
Revize:		Datum:	
000		20.11.2023	
Popis:		Kontroloval:	
Definitivní odevzdání dokumentace		Ing. Dominik Mojžíšek	
Stavebník/Investor:		Správa železnic, státní organizace	
Adresa:		Dlážděná 1003/7, 110 00 Praha 1	
Zástupce investora:		Stavební správa východ	
Adresa:		Nerudova 1, 779 00 Olomouc	
Zhotovitel díla:		Signal Projekt s.r.o.	
Adresa:		Václavská 55, 639 00 Brno	
Kontakt:		T: +420 543 233 962 E: projekce@signalprojekt.cz	
Zhotovitel části/objektu:		EXprojekt s.r.o.	
Adresa:		Heršpická 758/13, 619 00 Brno	
Kontakt:		T: +420 533 312 000 E: info@exprojekt.cz	
Hlavní projektant (HIP):		Ing. Jan Lanča	
Specialista:		-	
Název stavby/akce:		Zvýšení bezpečnosti na přejezdu v km 94,356 (P7953) trati Brno – Vlárský průsmyk	
Název části:		Pozemní objekty budov - provozní, technologické, skladové	
Název objektu/díle části:		Reléový domek P7953	
Název přílohy:		Vytyčovací výkres	
Název díle části přílohy:		-	
Odpovědný projektant:		Zpracovatel přílohy:	
Ing. Róbert Tomov		Ing. Josef Marek	
Kraj:		Katastrální území:	
Zlínský		viz část A. Průvodní zpráva	
Měřítko:		1:50	
Formáty:		2 x A4	
TUDU:		2302 28	
Označení investora:		S622100102	
Zakázka:		23-037-35-211	
Označení části:		D.2.2.1	
Označení objektu/komplexu:		SO 01-72-01	
Číslo přílohy (typ/pořadí):		2. 004	
Stupeň dokumentace:		DUSP+PDPS	
Smluvní datum zpracování:		20.11.2023	
Označení investora: S 6 2 2 1 0 0 1 0 2 - P D P S - D 2 2 0 1 - S 0 0 1 7 2 0 1 - X X - 2 - 0 0 4 - 0 0 0			
Stupeň dokumentace: Část: Objekt: Podobjekt: Příloha: Revize:			
[Prostor pro další informace]			