

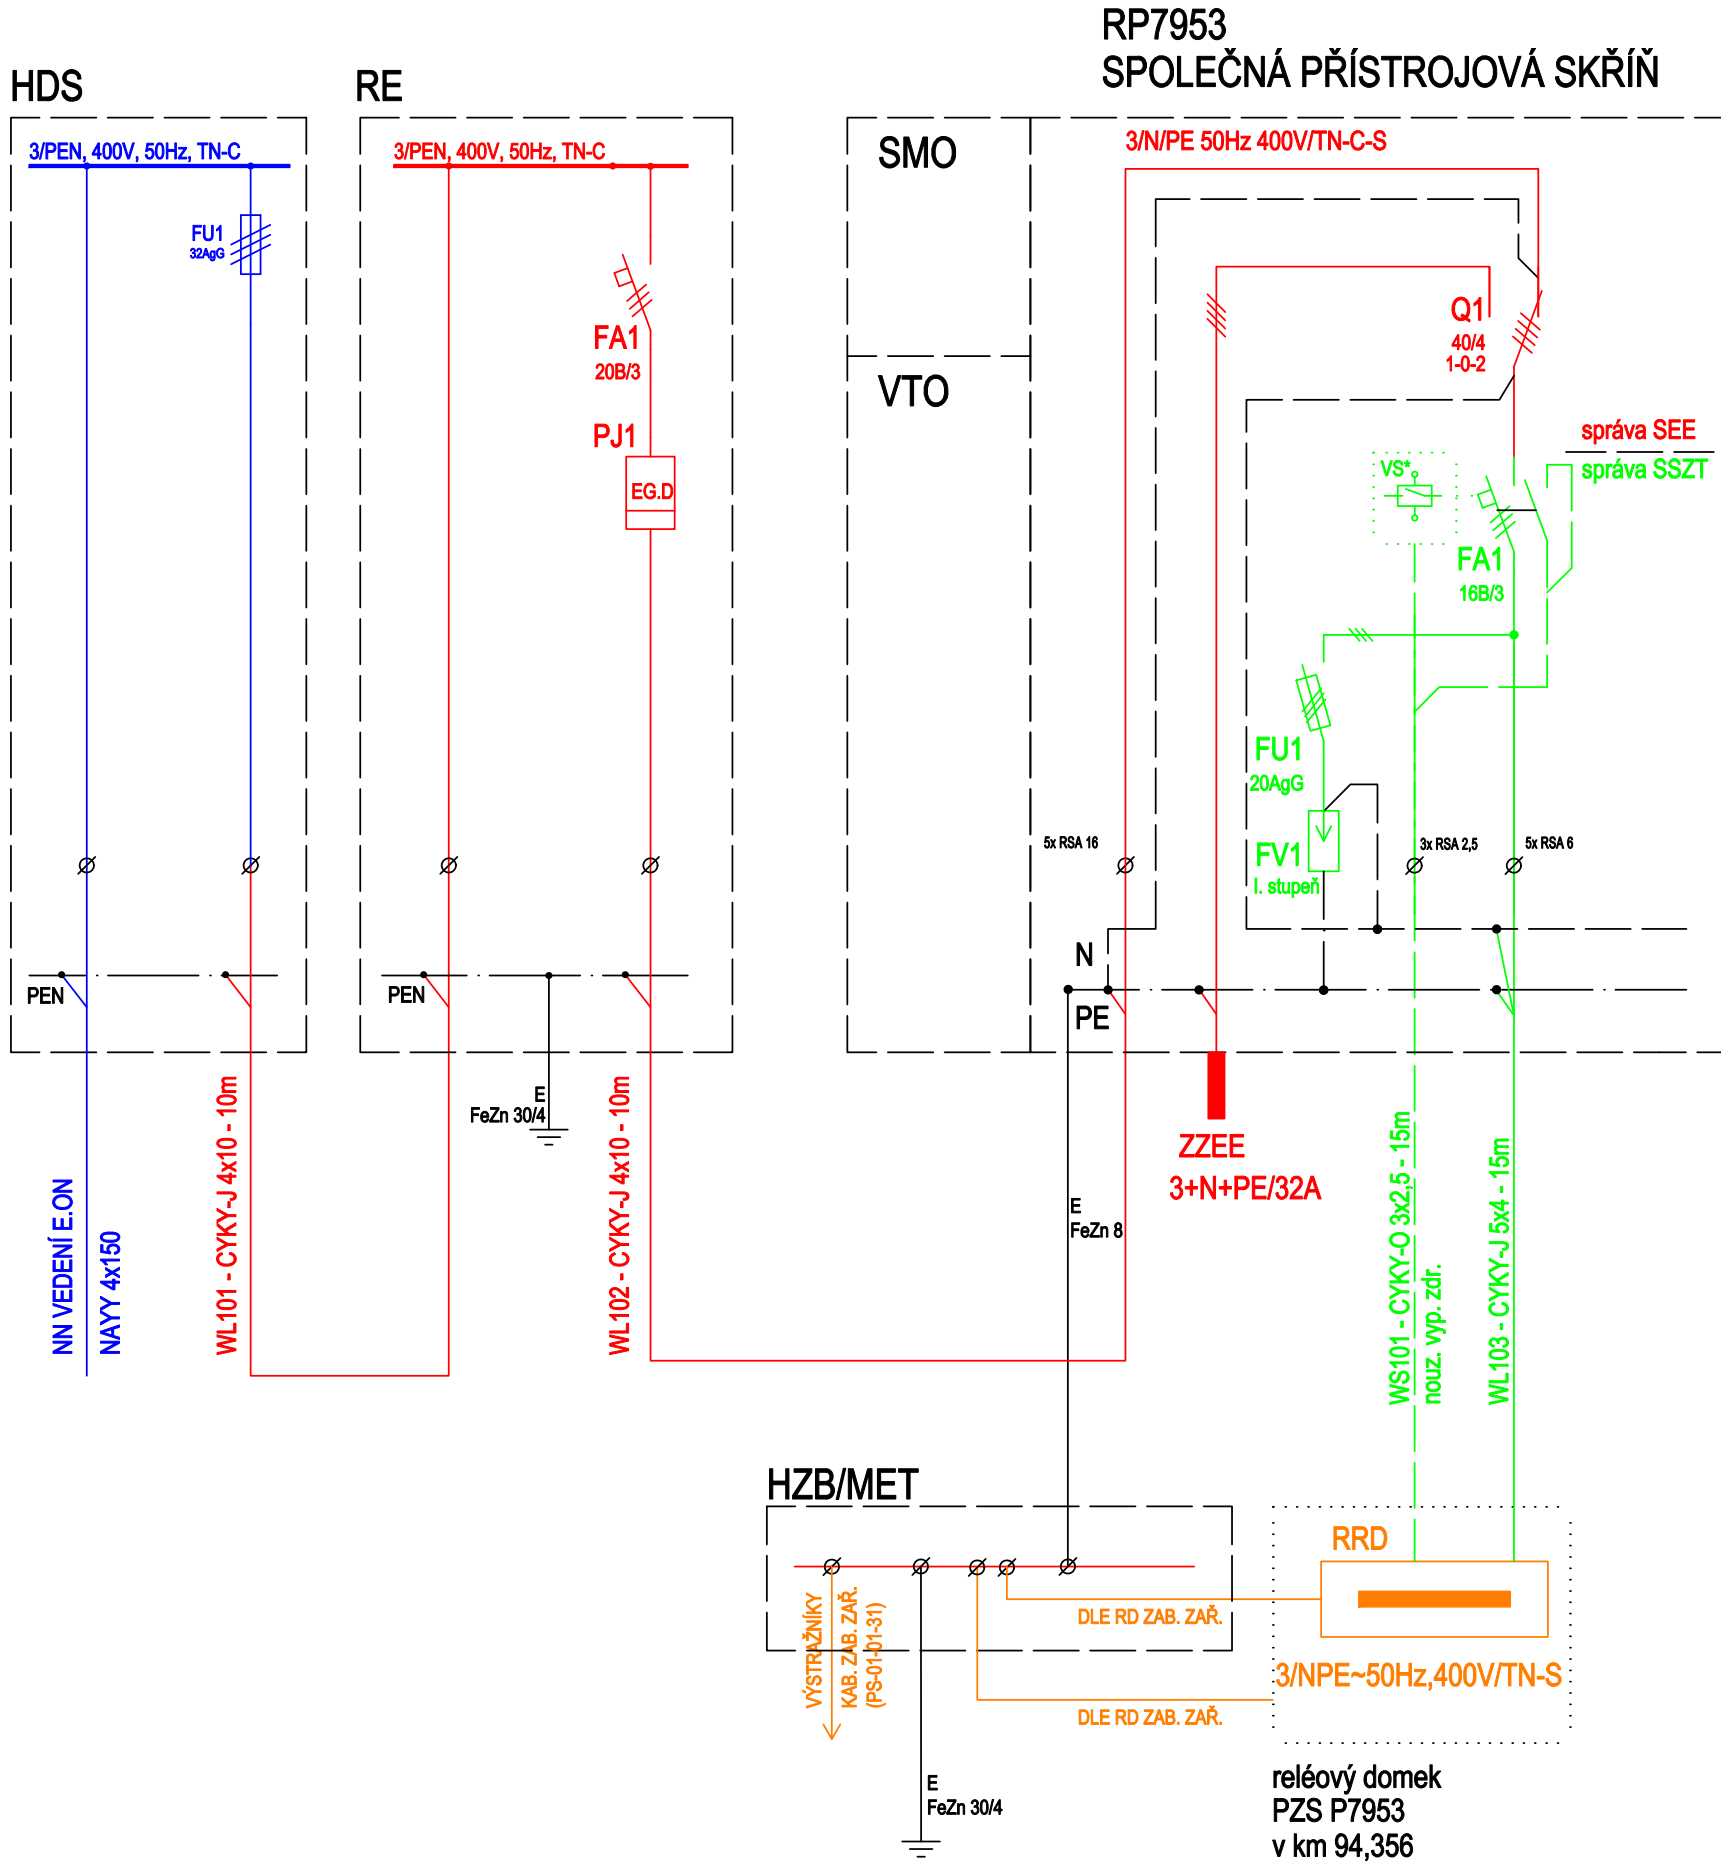


PZZ P7953 - NOVÝ STAV NAPÁJENÍ

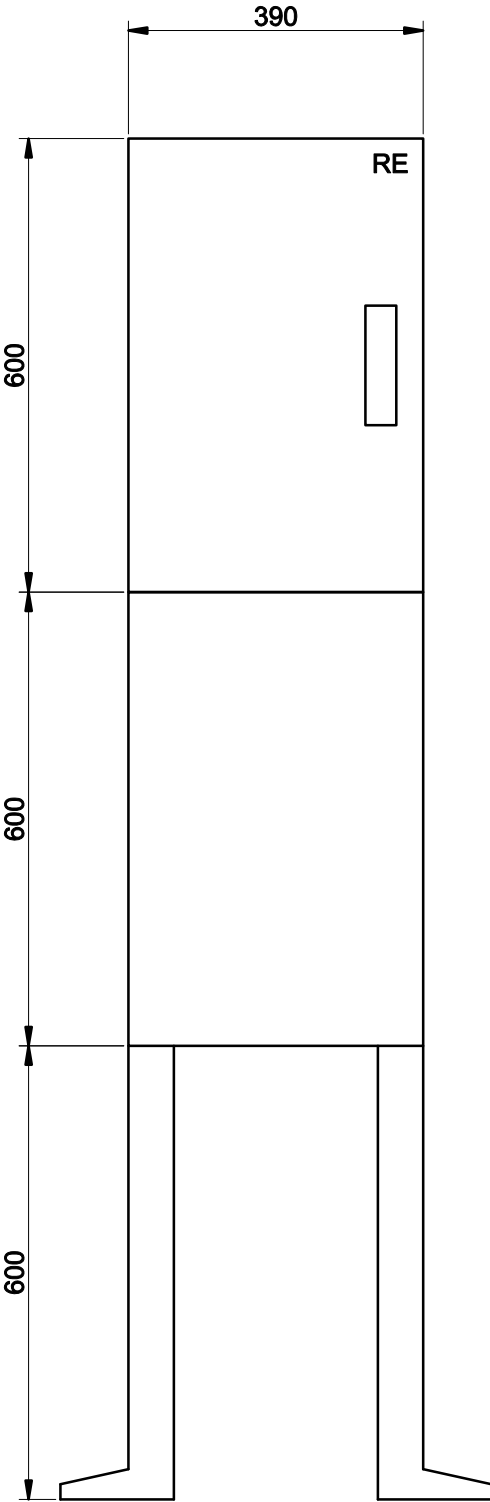

PILÍŘE U PŘEJEZDŮ - POHLED 1:10
HLOUBKA PILÍŘŮ BUDE 240MM

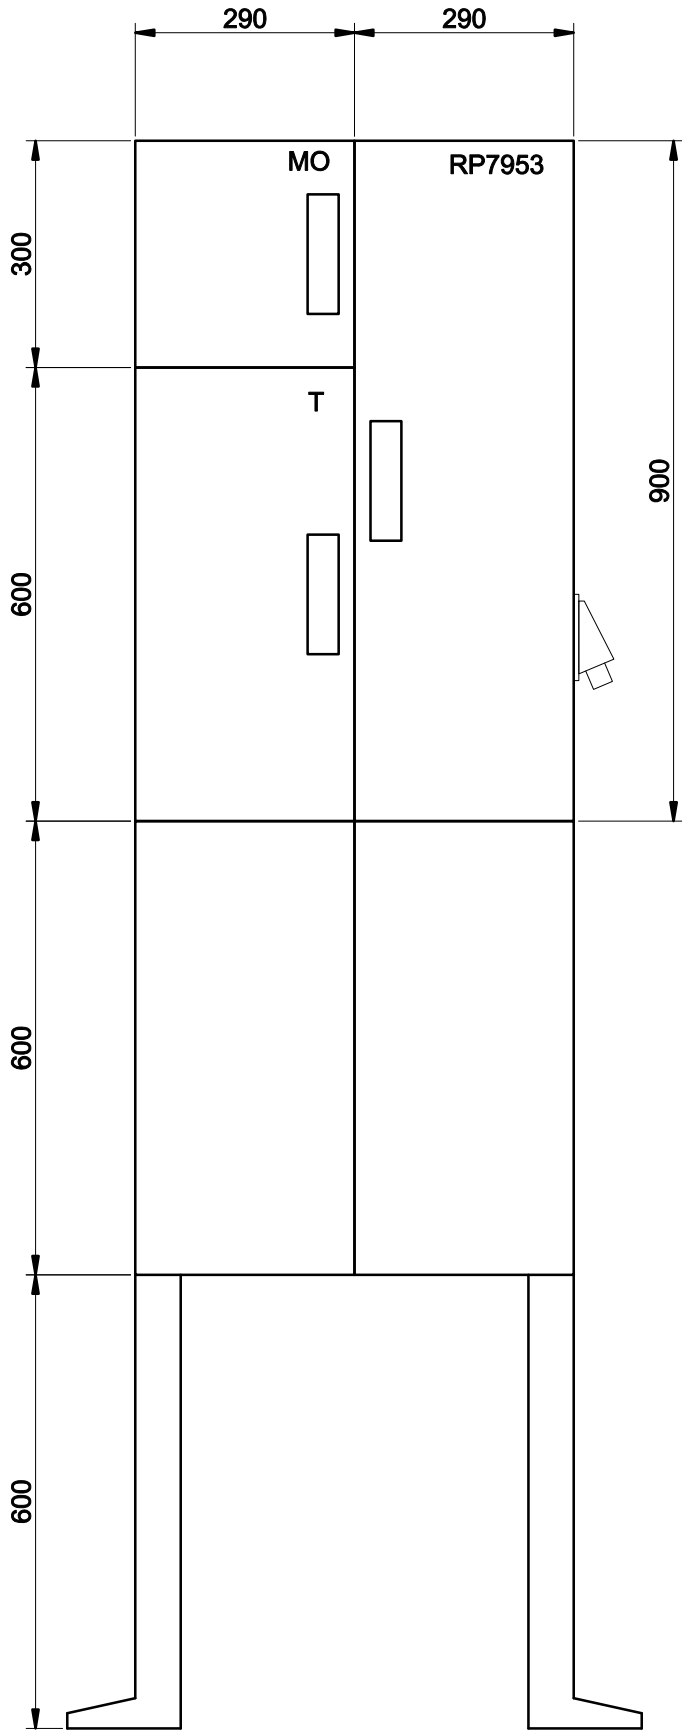

LEGENDA:

- SO 01-86-01 Připojka napájení NN P7953 v km 94,356- rozvody ve správě SEE
- SO 01-86-01 Připojka napájení NN P7953 v km 94,356 - rozvody ve správě SSZT
- stávající rozvody, příp. rozvody EG.D.
- PS 01-01-31 Zabezpečovací zařízení (PZS) - související provozní soubor

ROZVODNÉ SOUSTAVY : 3/PEN/PE/N~50Hz,400V/TN-C-S

OCHRANA PŘED ÚRAZEM EL. PROUDEM - ČSN 33 2000-4-41 ed.3:

- čl. 411 Ochranné opatření: automatické odpojení od zdroje - 411.4 - síť TN

Ministerstvo dopravy Státní fond dopravní infrastruktury			
Jiná ověření:		Paré:	
Orientační schéma:		Razítko oprávněné osoby:	
Podpis:		Datum:	
Revize:	Datum:	Popis:	Kontroloval:
000	20.11.2023	Definitivní odevzdání dokumentace	Ing. Marek Vývoda
Stavebník/Investor: Správa železnic, státní organizace Adresa: Dlážděná 1003/7, 110 00 Praha 1 Zástupce investora: Stavební správa východ Adresa: Nerudova 1, 779 00 Olomouc SPRÁVA ŽELEZNIC			
Zhotovitel díla: Signal Projekt s.r.o. Adresa: Videňská 55, 639 00 Brno Kontakt: T: +420 543 233 962 E: projekce@signalprojekt.cz signal PROJEKT			
Zhotovitel části/objektu: Signal Projekt s.r.o. Adresa: Videňská 55, 639 00 Brno Kontakt: T: +420 543 233 962 E: projekce@signalprojekt.cz signal PROJEKT			
Hlavní projektant (HIP): Ing. Jan Lanča		Specialista: Mgr. Radek Böhlm	
Název stavby/akce:	Zvýšení bezpečnosti na přejezdu v km 94,356 (P7953) trati Brno – Vlárský průmysk		Označení investora: S622100102
Název části:	Rozvody vn, nn, osvětlení a dálkové ovládání odpojovačů		Zakázka: 23-037-35-211
Název objektu/díle části:	Připojka napájení NN P7953 v km 94,356		Označení části: D.2.3.06
Název přílohy:	Schéma napájení		Označení objektu/komplexu: SO 01-86-01
Název díle části přílohy:	-		Číslo přílohy (typ/pořadí): 2. 002
Odpovědný projektant:	Zpracovatel přílohy:	Měřítko:	Stupeň dokumentace:
Ing. Marek Vývoda	Ing. Robin Kolařík	-	DUSP+PDPS
Kraj:	Katastrální území:	Formáty:	Smluvní datum zpracování:
Zlínský	viz část A. Průvodní zpráva	4 x A4	20.11.2023
TUDU: 2302 28			
Označení investora: S 6 2 2 2 1 0 1 0 2 - Stupeň dokumentace: Část: P D P S - D 2 3 0 6 - Objekt: S O 0 1 8 6 0 1 - Podobjekt: Příloha: X X - 2 - 0 0 2 - Revize: P 0 1			
(Prostor pro další informace)			