



OBEC OSTROŽSKÁ NOVÁ VES

Záhumení 1022

687 22 Ostrožská Nová Ves

vyřizuje : Ing. Jaromír Lažek
místostarosta
telefon : 570 990 301
mobil : 702 223 090
e-mail : mistostarosta1@onves.cz
dne : 11. října 2023

Signal Projekt s.r.o.

Bc. Pavla Bitnerová

Vídeňská 546/55

639 00 Brno

VÁŠ DOPIS ZNAČKY/DNE: spis 23-037-35-211/22.9.2023

NAŠE ZNAČKA: č.j. SIG - 19/2023

OSTROŽSKÁ NOVÁ VES

Souhlas s projektovou dokumentací a úpravou přejezdu, stavba: Zvýšení bezpečnosti na přejezdu v km 94,356 (P7953) trati Brno – Vlárský průmysk

Obec Ostrožská Nová Ves souhlasí s **projektovou dokumentací** výstavby přejezdu P7953 a **souhlasí s úpravou místních komunikací** v blízkosti přejezdu.


Veškeré stávající povrchy dotčené stavbou budou uvedeny do původního stavu, plochy zeleně budou osety. Před započítím prací bude pořízena dokumentace stávajících povrchů v okolí přejezdu. Kontrolu povrchů a průběhu stavby provede starosta obce nebo místostarosta obce.

Za Obec Ostrožská Nová Ves



Ing. Jaromír Lažek
místostarosta

Přílohy: 1x situační výkres

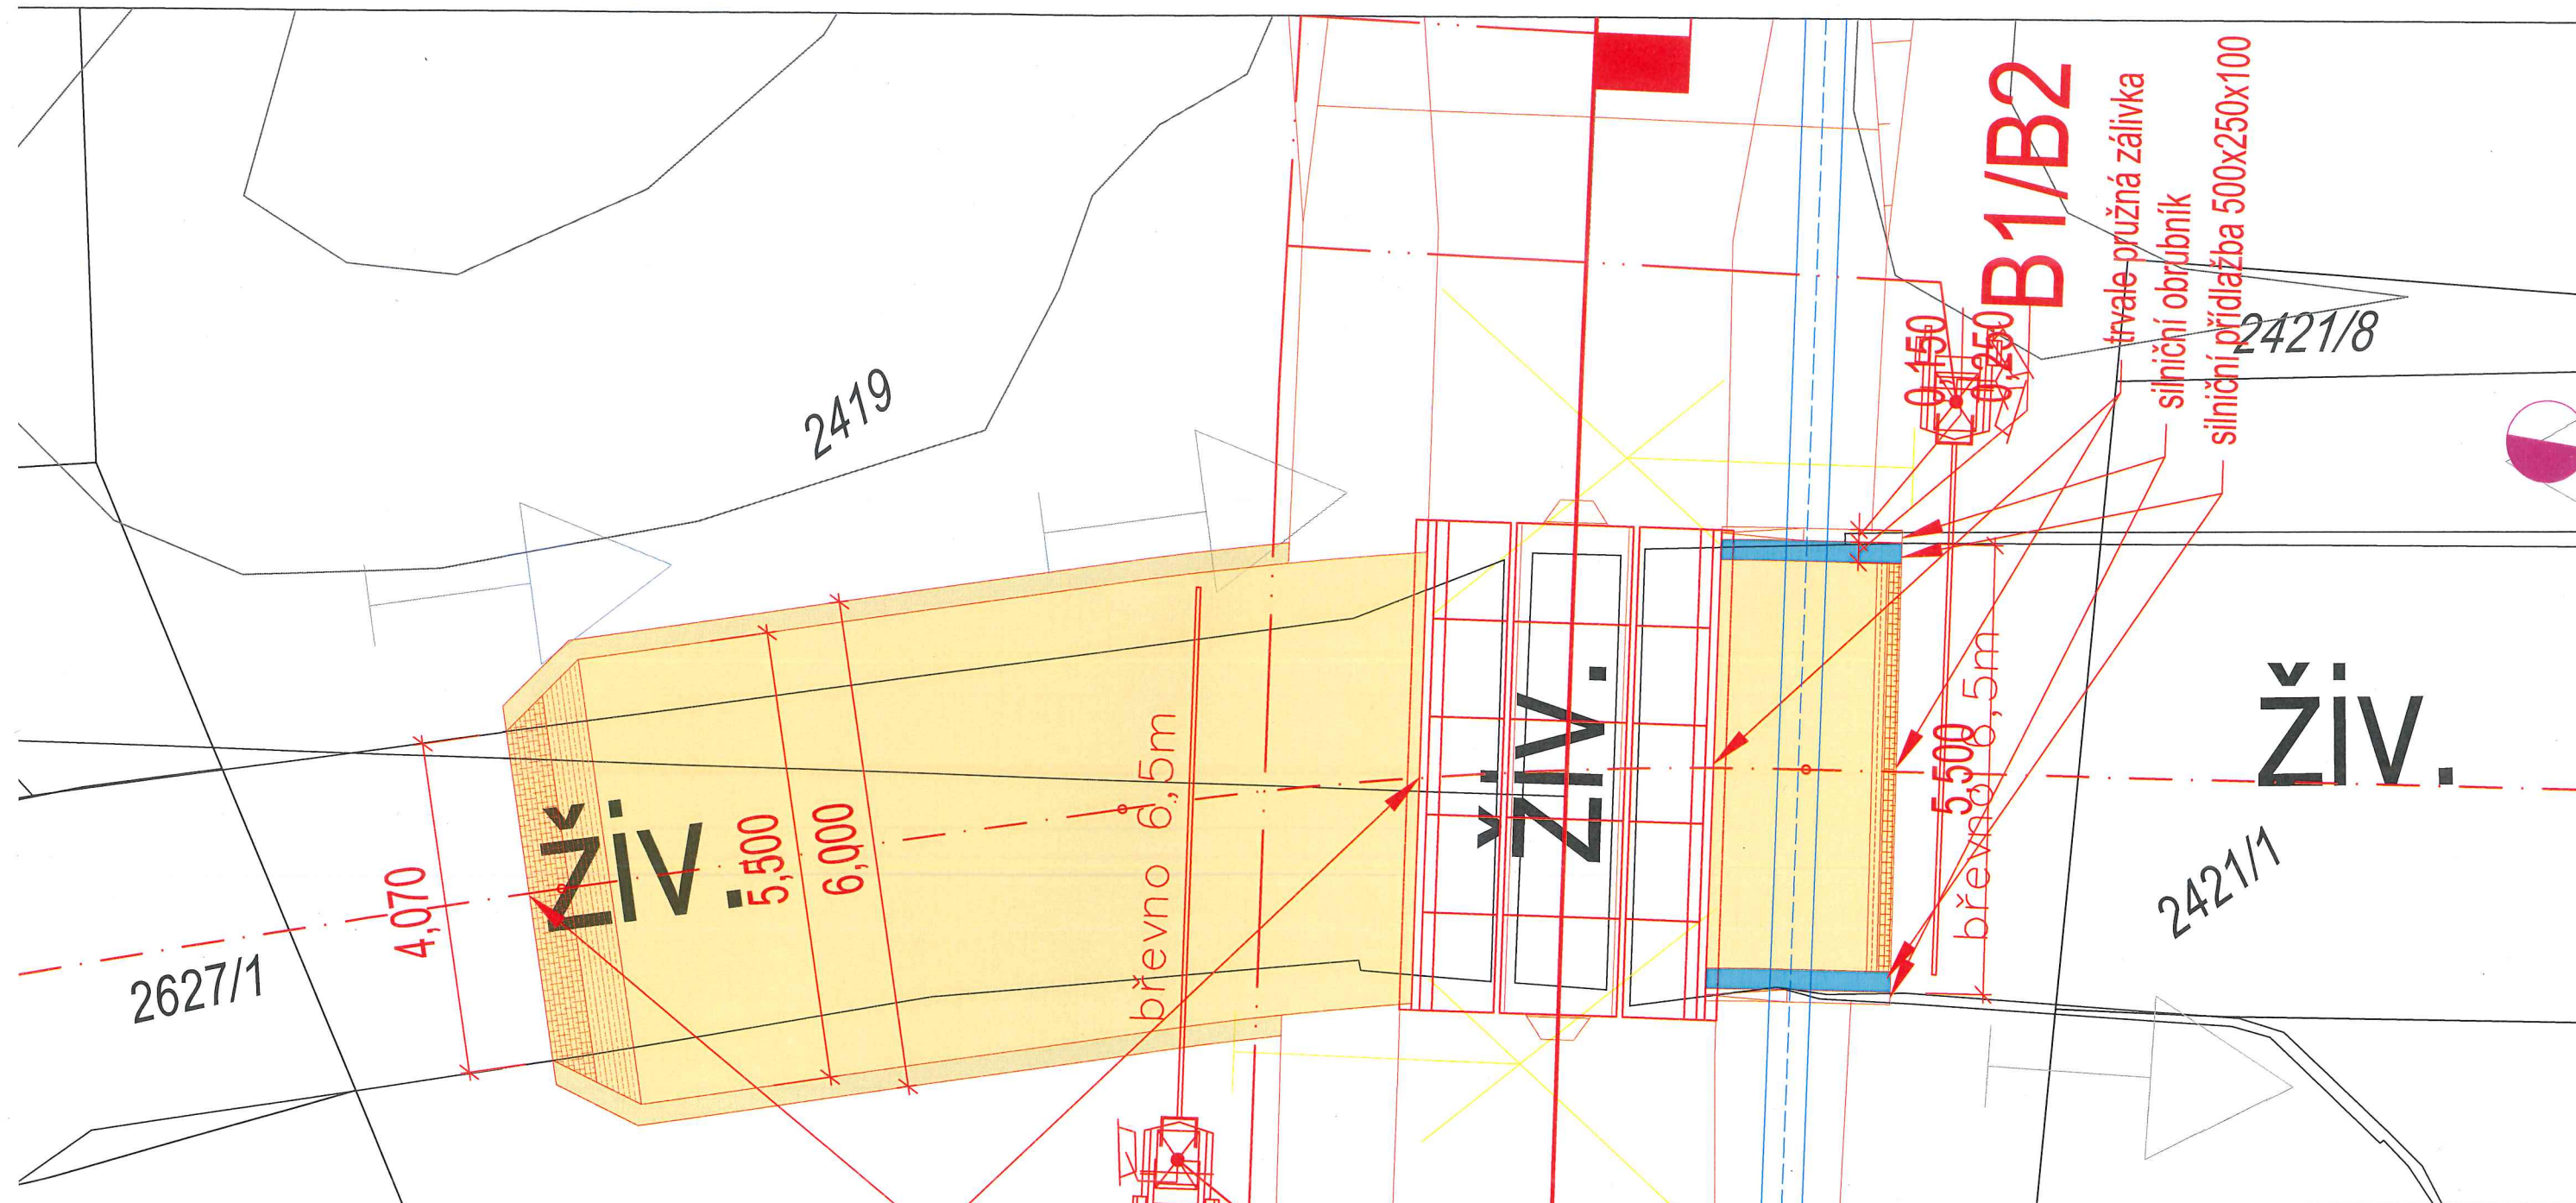

Zvýšení bezpečnosti na přejezdu v km 94,356 (P7953) trati Brno – Vlárský

1:50

Komunikace bude upravena v délce 11,6 m před přejezdem a 2,4 m za přejezdem. Upravená komunikace bude před přejezdem šířky 5,5 m a 0,25 m nezpevněná krajnice. Za přejezdem bude komunikace šířky 5,5 m z toho bude z každé strany 0,25 m silniční betonové přídlažby o rozměrech 500x250x100 mm. Z vnější strany poté budou uloženy betonové silniční obrubníky, které budou navázány na stávající betonové obrubníky, které vymezují stávající šířku komunikace.

trvale pružná zálevka

A

Souhlas dle §184a stavebního zákona

Vlastníkem a správcem místní komunikace, umístěné na pozemcích parc.č. 2421/1, 2627/1, 2419 v k.ú. Chylice, je obec Ostrožská Nová Ves, Záhumenní 1022, 687 22 Ostrožská Nová Ves.

Dne: 11. 10. 2023

Jméno, příjmení, funkce: Ing. JAROMÍR LAŽEJC, MÍSTOSTAROSTA

Podpis a razítko:

