PODÉLNÝ PROFIL KOLEJE Č. 15
M 1:500/50

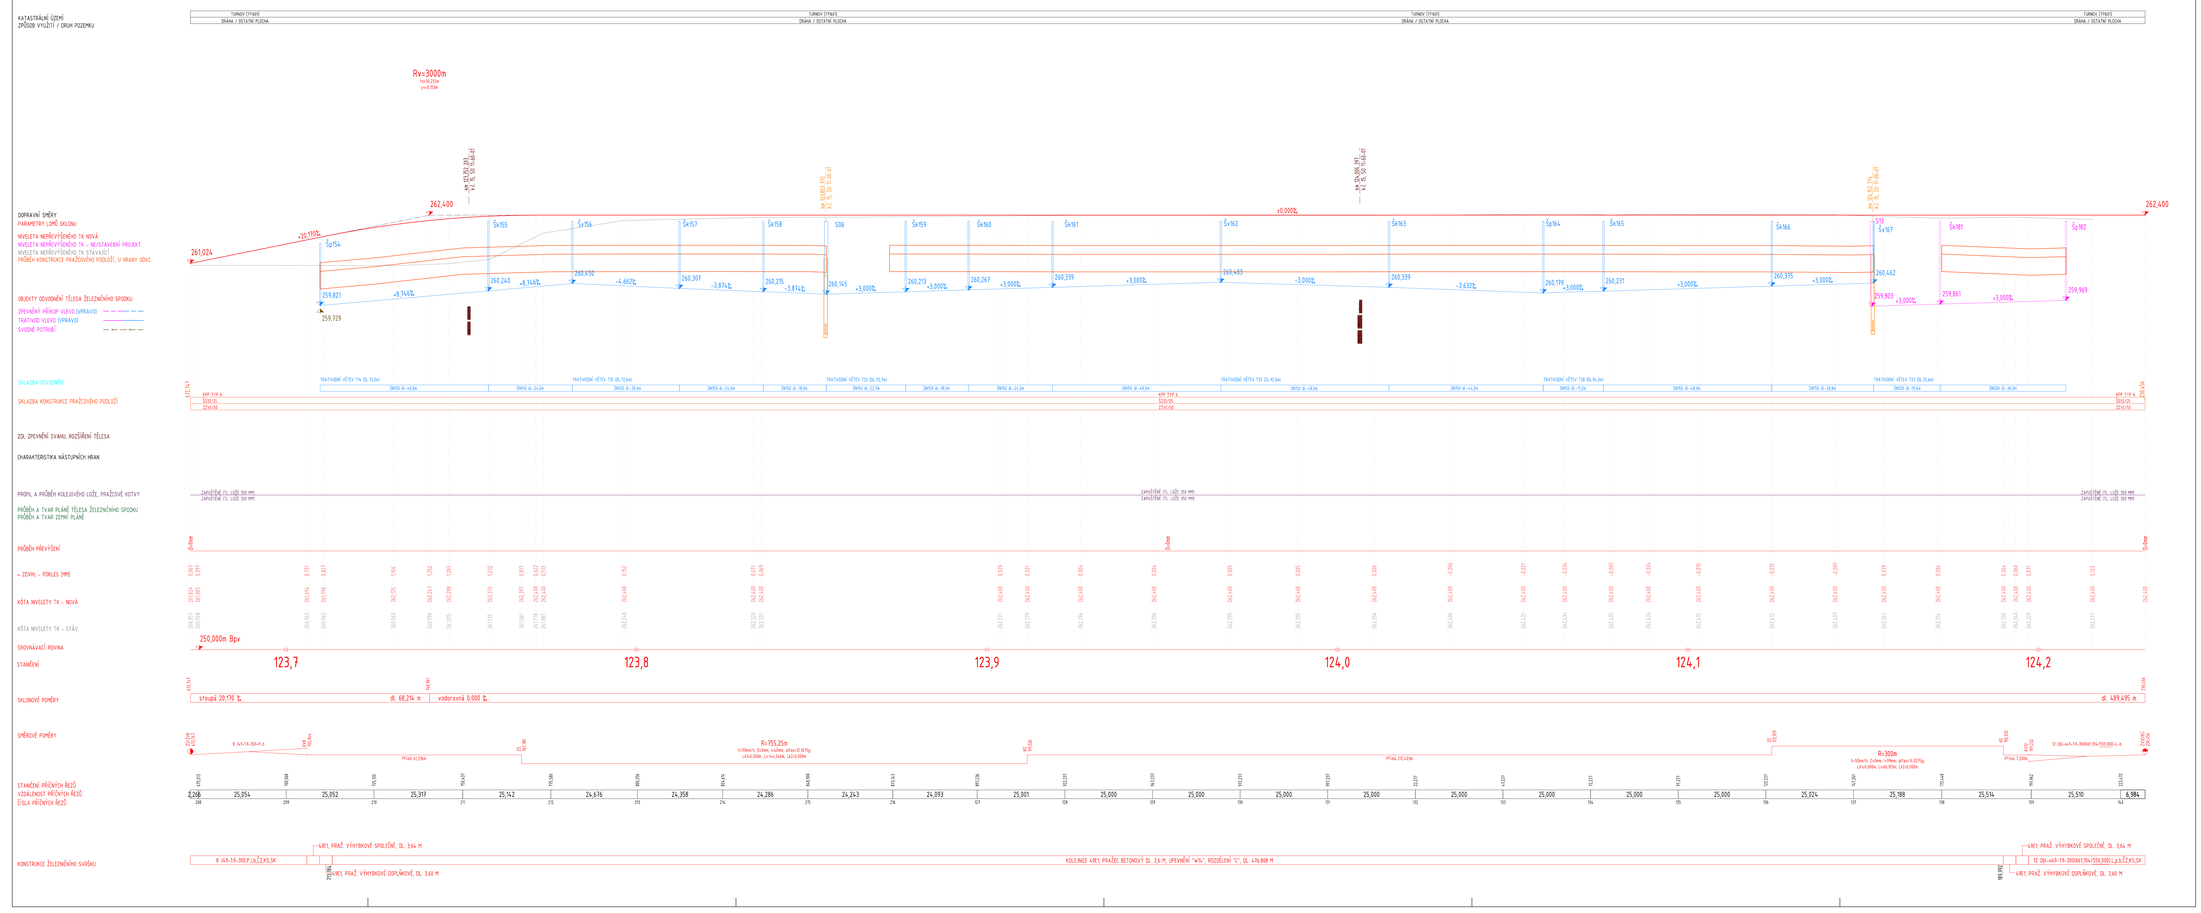

Ministerstvo dopravy
Státní fond dopravní infrastruktury

Jiná ověření:

Paré:

Orientační schéma:

Razítko oprávněné osoby:

Podpis:

Datum:

Revize:	Datum:	Popis:	Kontroloval:
-	-	-	-
-	-	-	-
-	-	-	-
000	31.08.2025	Odevzdání DSP+PDPS v Datapsu	Ec. Michal Munzar

Stavebník/Investor: Adresa: Zástupce investora: Adresa:	**Správa železnic, státní organizace** Dlážděná 1003/7, 110 00 Praha 1 Stavební správa západ Ke Severní dráze 5, 186 00 Praha 8 – Karlín
Zhotovitel díla: Adresa: Kontakt:	**Ps + SB + A4 - ŽST Turnov DSP, PDPS** U Elektry 830/2b, 198 00 Praha 9 T: +420 281 090 860 E: firma@projekt-servis.cz
Zhotovitel objektu: Adresa: Kontakt:	**PROJEKT servis spol. s r.o.** U Elektry 830/2b, 198 00 Praha 9 T: +420 281 090 860 E: firma@projekt-servis.cz
Hlavní projektant (HIP):	**Ing. Martin Koudelka** Specialista: **Bc. Martin Juga**

Název stavby/akce:	**Rekonstrukce žst. Turnov**		Označení investora: S631700077
			Zakázka: ZAK-2023-30
Název části:	Kolejový svršek a spodek		Označení části: **D.2.1.1**
Název objektu/050 části:	**ŽST Turnov, železniční svršek a spodek**		Označení objektu/stavbyvedoucího: **SK 11-00-01**
Název přílohy:	Podélný profil koleje č. 15		Číslo přílohy (technické): **2. 311**
Název 050 části přílohy:			
Odpovědný projektant:	Zpracovatel přílohy:	Měřítko: 1:500/50	Stupeň dokumentace: **PDPS**
Ing. Martin Koudelka	Ing. Milan Dibála	Formátu: 14x44	
Kód:	Katastrální území:	1U/Kú:	Smlouvní datum zahájení: **01.08.2025**
Vibrovány:	V2 textová část	Vid textová část	

0 1 2 3 4 5 6 7 8 9 10 11 12 13 14 15 16 17 18 19 20 21 22 23 24 25 26 27 28 29 30 31 32 33 34 35 36 37 38 39