


Paré:

Razítko oprávněné osoby:

Orientační schéma:

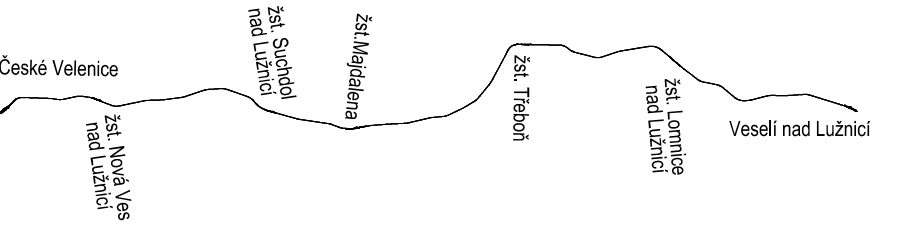

Podpis:

Datum:

Revize:	Datum:	Popis:	Kontrolovat:
000	27.10.2025	definitivní odevzdání dokumentace	###

Stavebník/investor:	Správa železnic, státní organizace	
Adresa:	Dlažďená 1003/7, 110 00 Praha 1	
Zástupce investora:	Stavební správa západ	
Adresa:	Ke Štvanici 656/3, 186 00 Praha 8	

Zhotovitel díla:	SP + SEU Velenice – Veselí_DSP	
Adresa:	Olšanská 1a, 130 00 Praha 3	
Kontakt:	T: +420 605 229 020 E: praha@sudop.cz	

Zhotovitel části / objektu:	SWECO a.s.	
Adresa:	Táborská 31, 140 16, Praha 4	
Kontakt:	T: +420 724 117 625, +420 261 102 242 E: praha@sweco.cz	
Hlavní projektant (HIP):	Ing. Michal Medl	Specialista: ####

Název stavby / akce:	Optimalizace a elektrizace trati České Velenice (mimo) – Veselí nad Lužnicí (mimo)		Označení (S-kód):	S631500664
			Zakázka:	24-026.201
Název části:	Železniční propustky		Označení části:	D.2.1.4.2
Název objektu:	Železniční propustek v v. km 6,406		Číslo objektu / komplexu:	SO 03-21-01
Název přílohy:	Řezy		Číslo přílohy:	2. 022
Název dílčí části přílohy:	Řezy		Stupeň dokumentace:	PDP8
Odpovědný projektant:	Ing. Ruslan Luarsabov	Zpracovatel přílohy:	Ing. Ruslan Luarsabov	Měřítko: 1:50 Formát: 1260 x 420
Kraj:	Jihočeský	Katastrální území:	viz textová část	TUDU: 1701
Stupeň dokumentace:	Číslo:	Číslo:	Číslo:	Číslo:
S631500664	PDP8	SO 03-21-01	XIX	2022
Dokument lze užívat pouze ve smyslu přílohy SMLUVY O DÍLO. ŽÁDNÁ JEJÍ ČÁST NEMŮŽE BYT DÍLE ŽÁDNÁ Č. 121/2000 Sb. KOPÍROVÁNA NEBO JINÝM ZPŮSOBEM ROZŠŮŘOVÁNA. BEZ SOUHLASU SUDOP PRAHA a.s.				Revize: 000

