



NOVÝ STAV, PŮDORYSY, ŘEZ - M: 1:50, DETAIL - M 1:20, M: 1:10

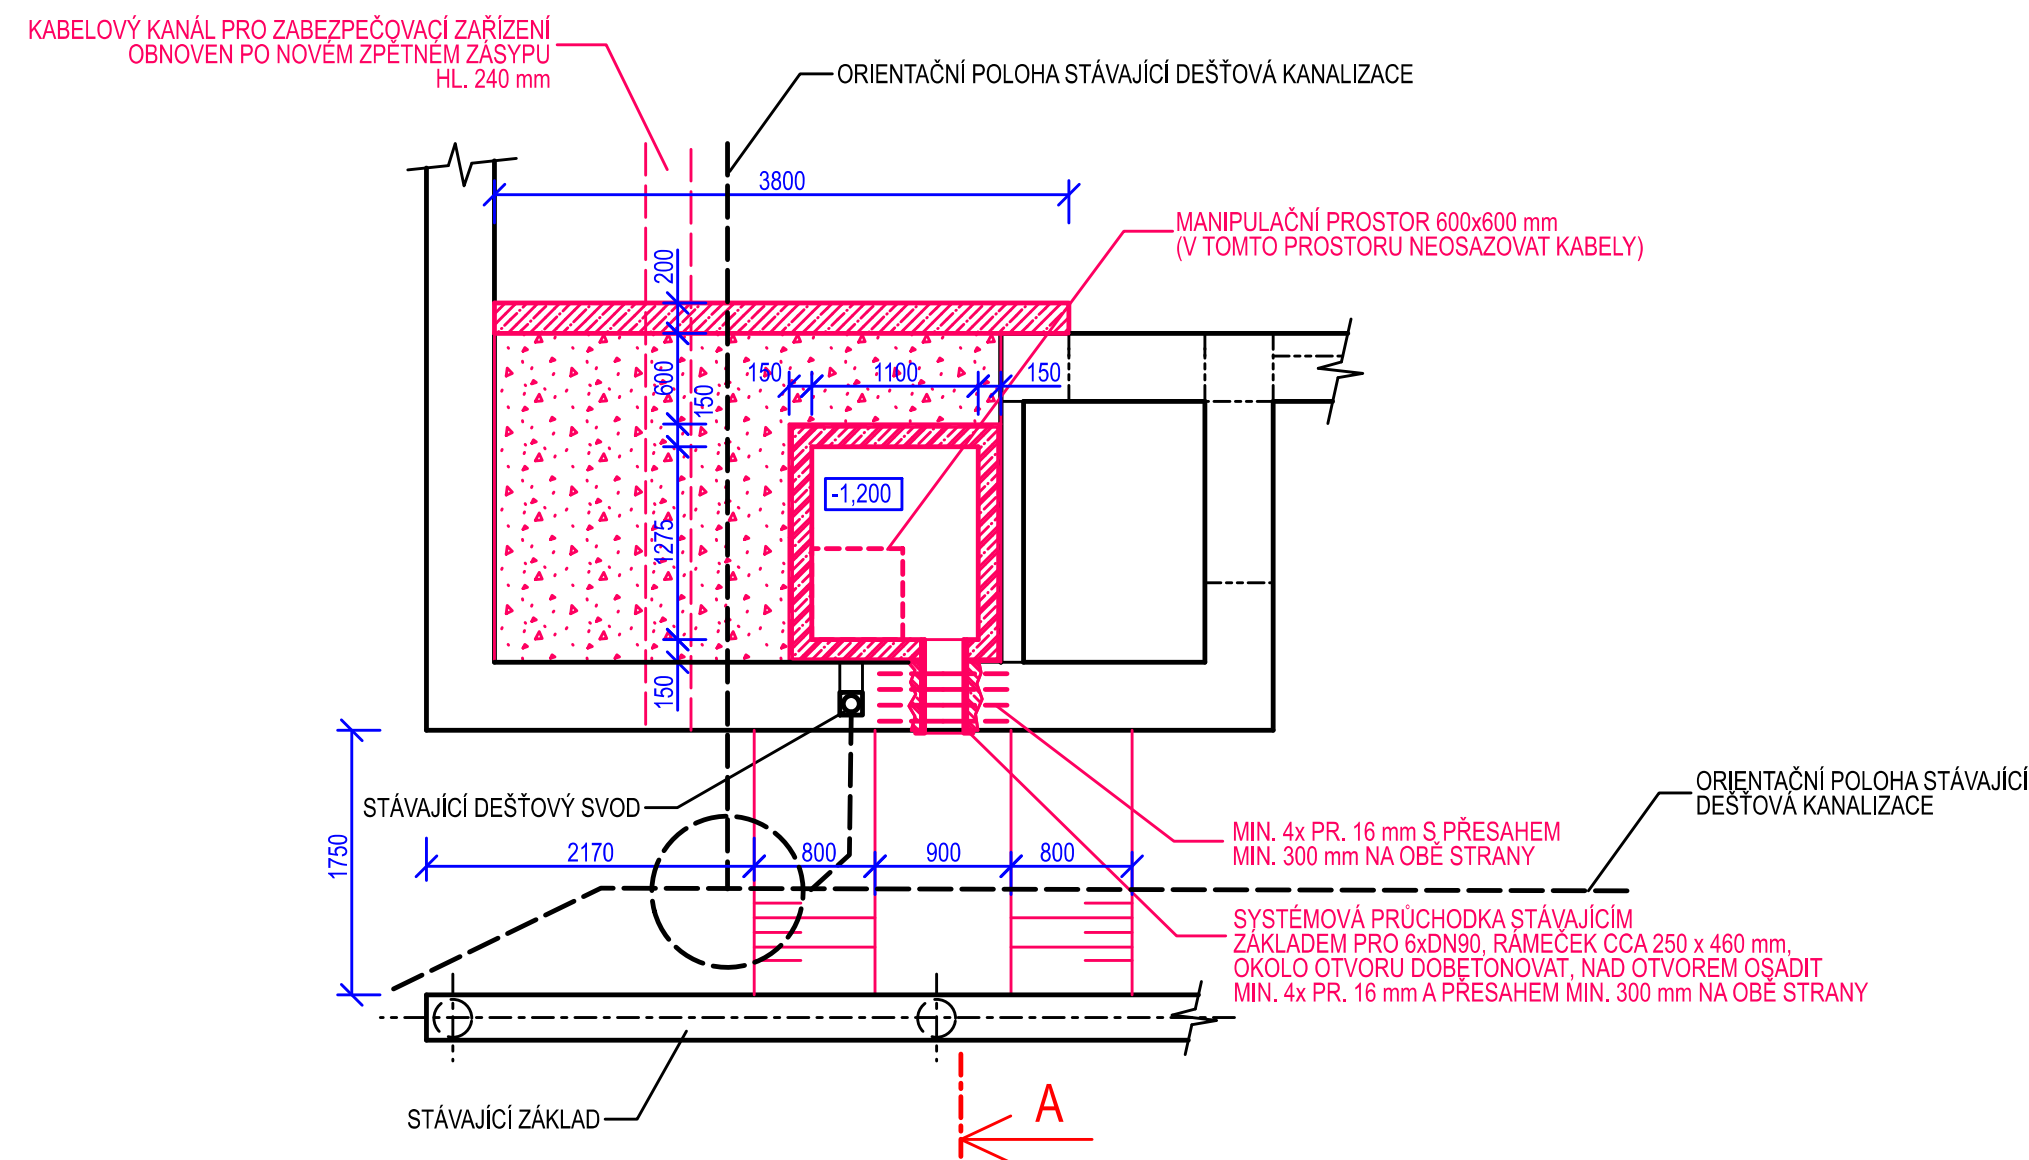


PŮDORYS 1.PP



ŘEZ A-A

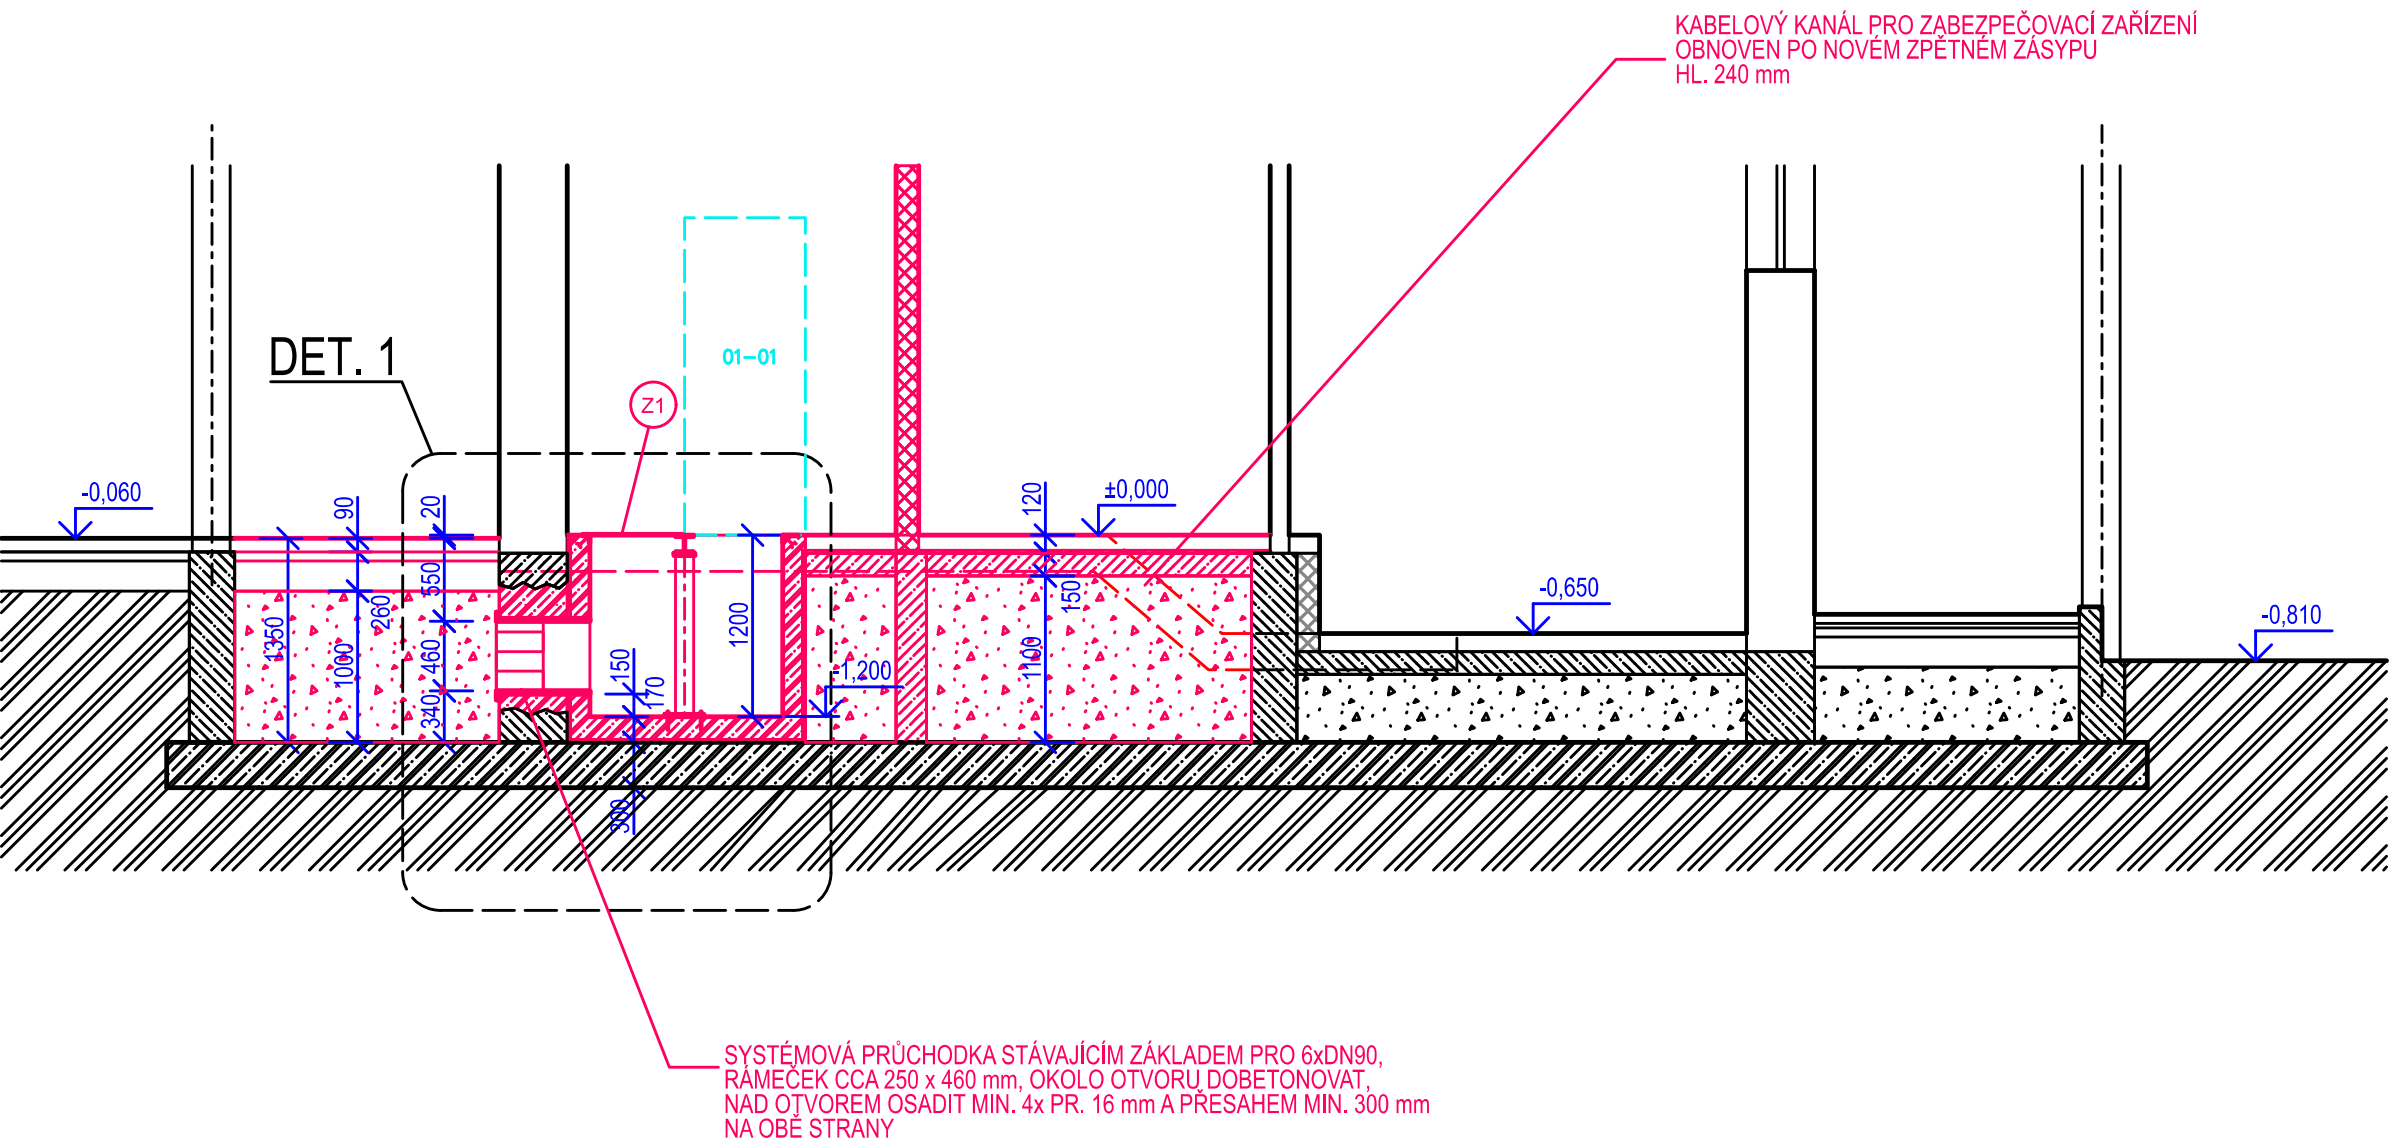

(pohled na kotvení překladu 2xIPE 100 ke stávajícímu pilíři)

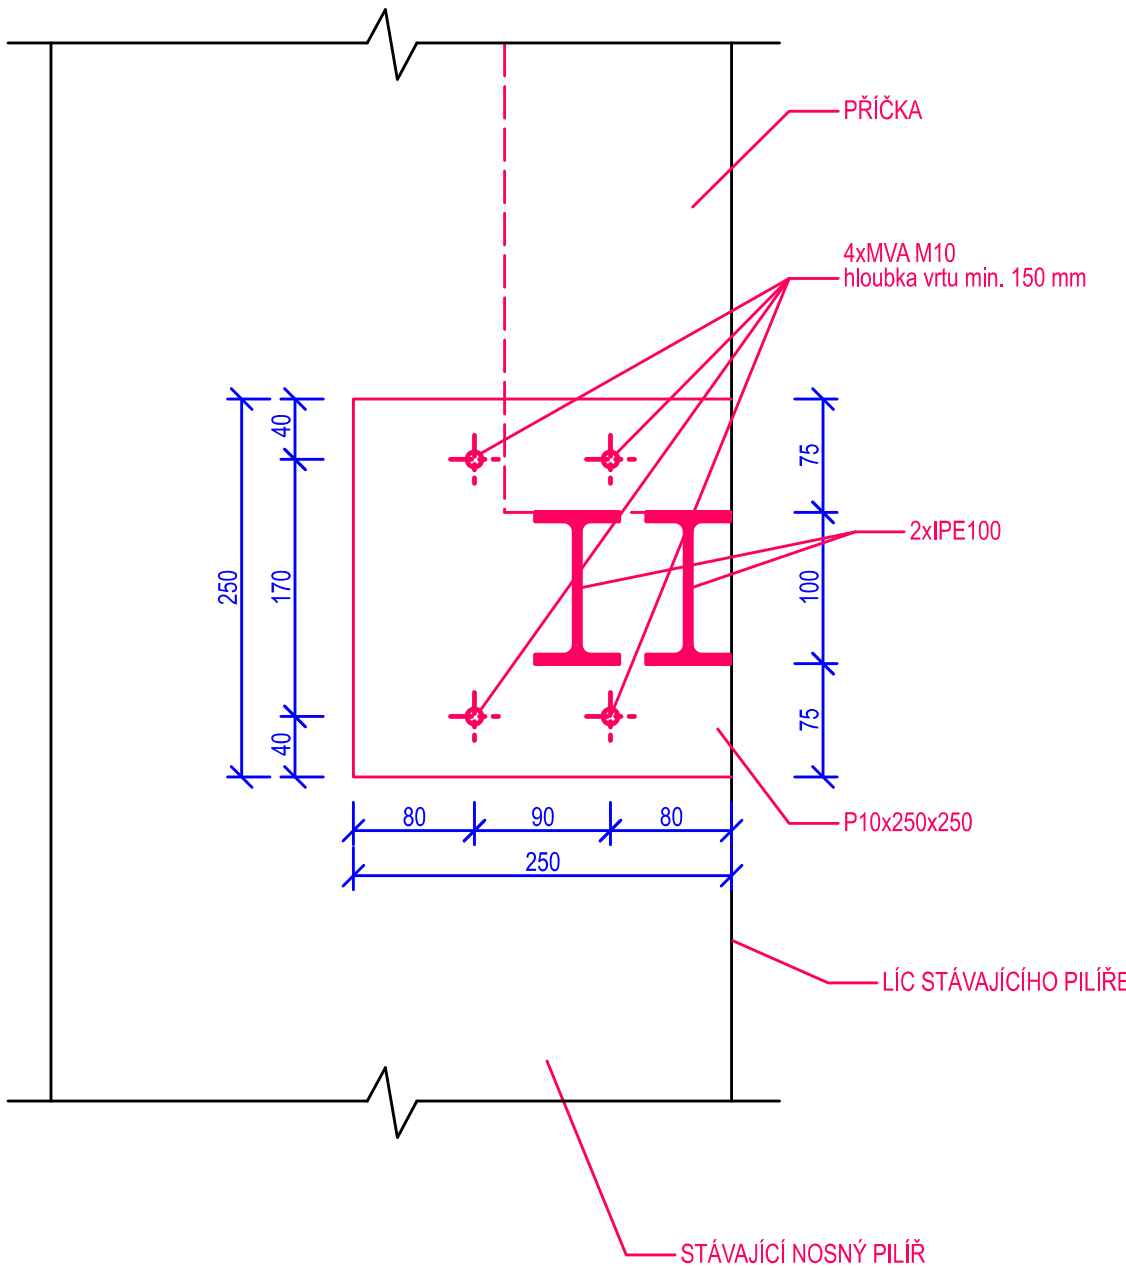

02N	ÚČEL MÍSTNOSTI	M2	PODLAHA	POVRCH STĚN A STŘEPŮ	POZNÁMKA
0001	KORIDORČISTĚ	4,00	KERAMICKÁ DLÁŽBA	-	-
0002	WC - INVALIDA	6,00	KERAMICKÁ DLÁŽBA	KERAM. OBKLAD (V=2100 MM), ŠTUKOVÁ OMÍTKA	-
0003	INFORMACE	8,30	KERAMICKÁ DLÁŽBA	ŠTUKOVÁ OMÍTKA, KERAMICKÝ SOPL.	-
0004	PRODEJ NOVIN A ČASOPISŮ	3,74	PVC	ŠTUKOVÁ OMÍTKA	-
0005	ÚŠOVŇOVKA KOL	25,21	KERAMICKÁ DLÁŽBA	ŠTUKOVÁ OMÍTKA, KERAMICKÝ SOPL.	-
0006	ZABEZPEČOVACÍ ZAŘÍZENÍ	9,55	KERAMICKÁ DLÁŽBA	ŠTUKOVÁ OMÍTKA, KERAMICKÝ SOPL.	-
0007	WC - ZAMĚSTNANCI	1,15	KERAMICKÁ DLÁŽBA	KERAM. OBKLAD (V=2100 MM), ŠTUKOVÁ OMÍTKA	-
0008	UMÝVÁRNA, SPRCHA	3,70	KERAMICKÁ DLÁŽBA	KERAM. OBKLAD (V=2100 MM), ŠTUKOVÁ OMÍTKA	-
0009	KUCHYŇKA	3,85	PVC	ŠTUKOVÁ OMÍTKA	-
0010	ROZDÍLNÍK	7,48	ANTISTATICKÉ PVC	ŠTUKOVÁ OMÍTKA	-
0011	KANCELÁŘ - PRODEJ JÍZDENEK	13,15	PVC	ŠTUKOVÁ OMÍTKA	-
0012	ČEKÁRNA	41,00	KERAMICKÁ DLÁŽBA	ŠTUKOVÁ OMÍTKA, KERAMICKÝ SOPL.	-
0013	KOTELNA	1,85	KERAMICKÁ DLÁŽBA	ŠTUKOVÁ OMÍTKA, KERAMICKÝ SOPL.	-
0014	ÚKLIDOVÁ MÍSTNOST	2,15	KERAMICKÁ DLÁŽBA	KERAM. OBKLAD (V=2100 MM), ŠTUKOVÁ OMÍTKA	-
0015	WC - ŽENY	6,10	KERAMICKÁ DLÁŽBA	KERAM. OBKLAD (V=2100 MM), ŠTUKOVÁ OMÍTKA	-
0016	UMÝVÁRNA - ŽENY	2,70	KERAMICKÁ DLÁŽBA	KERAM. OBKLAD (V=2100 MM), ŠTUKOVÁ OMÍTKA	-
0017	UMÝVÁRNA - MUŽI	2,70	KERAMICKÁ DLÁŽBA	KERAM. OBKLAD (V=2100 MM), ŠTUKOVÁ OMÍTKA	-
0018	WC - MUŽI	6,10	KERAMICKÁ DLÁŽBA	KERAM. OBKLAD (V=2100 MM), ŠTUKOVÁ OMÍTKA	-

- SKUTEČNÉ ŘEŠENÍ PROSTUPU KABELŮ DO OBJEKTU BUDE NUTNÉ UPŘESNIT PO ODKRYTÍ NÁSTUPIŠTĚ S OHLEDEM NA DEŠŤOVOU KANALIZACI OBJEKTU

Externí:

1. PRO VSTUP KABELŮ DO OBJEKTU ODSTRANIT (*) - ZAMKOVOU DLAŽBU, PÍSKOVÝ PODSYP, BET. DESKU A HUTNĚNÝ PODSYP V NEZBYTNĚ NUTNÉM ROZSAHU S OHLEDEM NA KANALIZACI A KABELOVÉ VEDENÍ


2. PROVEDENÍ PROSTUPU SKRZ STÁVAJÍCÍ ZÁKLADOVÝ PAS POMOCÍ SYSTÉMOVÉ PRŮCHODKY

3. PO ZATAŽENÍ KABELŮ DO OBJEKTU OBNOVIT TYTO VRSTVY (*)

Interiér (hotový stavební postup z exteriéru 1 - 2)

1. VYBOURÁNÍ PODLAH V MÍSTNOSTI OP05
2. RUČNÝ VYTŘEŠENÍ ZÁSTUPY S OHLEDEM NA KANALIZACI A KABELOVÉ VEDENÍ V KANÁLKU V PODLAZE
3. NATAVENÍ HYDROIZOLACE NA HORNÍ HRANU ZÁKL. DESKY V POTŘEBNÉM ROZSAHU POD BUDOUCÍ KABEL. ŠACHTOU
4. NATAVENÍ HYDROIZOLACE NA STĚNY ZÁKLADOVÉHO PASU A OKOLNÍ STĚNY (V MÍSTĚ BUDOUCÍ KABELOVÉ ŠACHTY)
5. VYBETONOVÁNÍ KABELOVÉ ŠACHTY
6. OBALENÍ VNĚJŠÍCH STĚN KABEL. ŠACHTY HYDROIZOLACÍ
7. VYZDĚNÍ ZÁKLADU POD BUDOUCÍ STĚNOU MEZI MÍSTNOSTÍ Č. OP10 A OP05
8. VYZDĚNÍ PRŮCHY MEZI MÍSTNOSTÍ Č. OP10 A OP05
9. OBALENÍ KANALIZACE OCHRANNOU GEOTEXTILÍ
10. HUTNĚNÍ ZÁSTP MEZIPROSTORU MEZI KABELOVOU ŠACHTOU A OBVODOVOU STĚNOU
11. HUTNĚNÍ ZÁSTP MEZI NOVÝM ZÁKLADEM A VNITŘNÍMI STĚNAMI SUTERÉNU
12. NOVA PODLAHA V MÍSTNOSTI OP05 A OP10 V. KABELOVÉHO VEDENÍ V PODLAZE
13. VÝMĚNA DVĚŘÍ, OPATŘENÍ OKNA OCHRANNOU FOLÍ, MONTÁŽ VĚT. ELEKTROINSTALACE

DETAIL 1 - 1:20

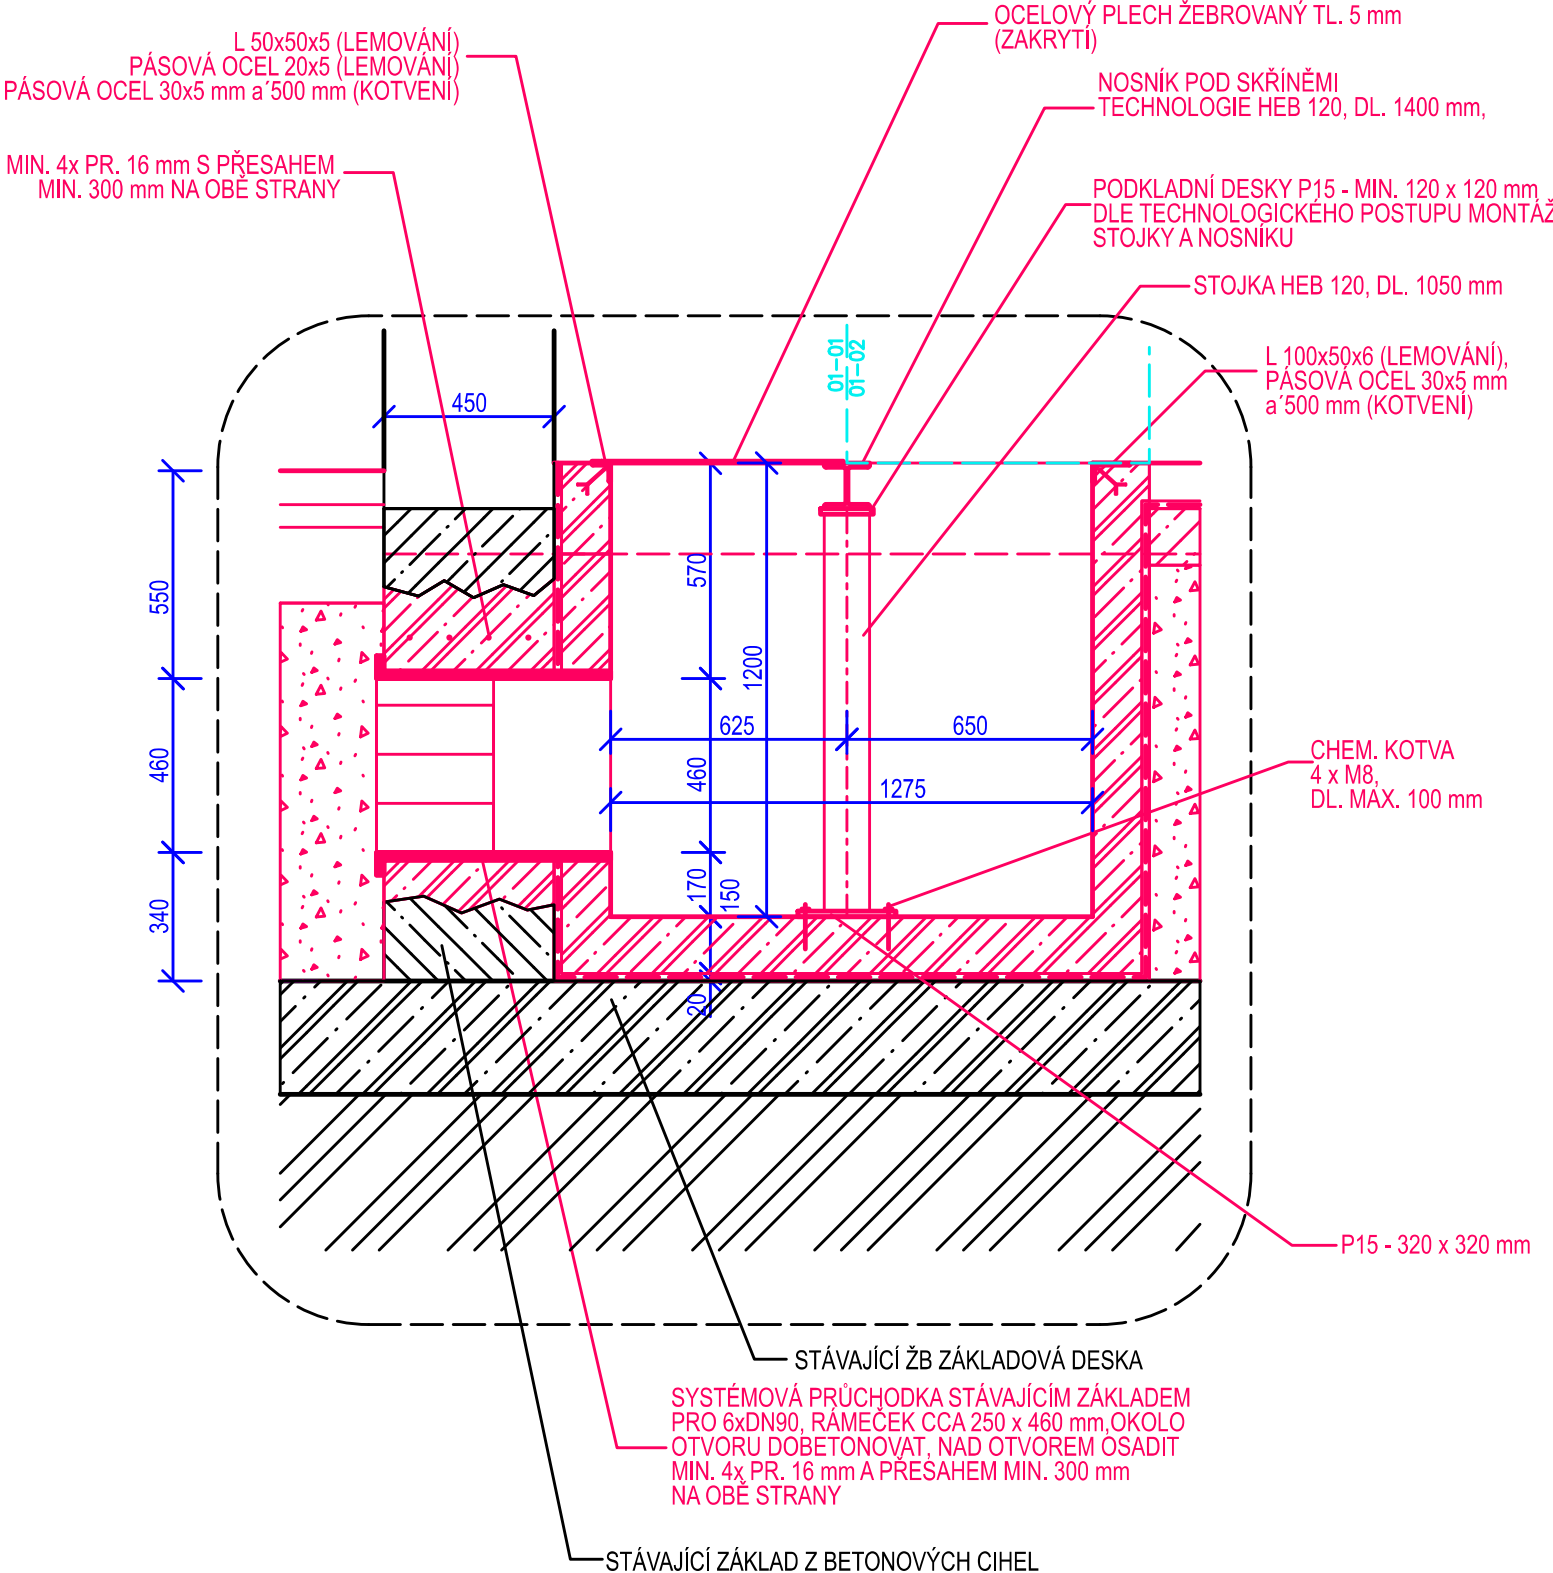

POVRCHOVÁ ÚPRAVA OCELOVÝCH PRVKŮ:

- ZÁKLADNÍ ZINKOVÁNÍ
- 2X NÁTĚR ZÁKLADNÍ BARVOU
- 2X VRCHNÍ NÁTĚR V ODSTÍNU RAL 9006 - STŘÍBRNÁ

	OBVODOVÉ ZDVIKO TL.450 Z CIHELNYCH BLOKŮ POROTHERM P+D
	VNITŘNÍ NOSNÉ ZDVIKO TL.300 Z CIHELNYCH BLOKŮ POROTHERM P+D
	VNITŘNÍ PŘÍČKOVÉ ZDVIKO TL.150 Z CIHELNYCH BLOKŮ POROTHERM
	VNITŘNÍ PŘÍČKOVÉ ZDVIKO TL.125 Z CIHELNYCH BLOKŮ POROTHERM
	VNITŘNÍ PŘÍČKOVÉ ZDVIKO TL.120 Z CIHELNYCH BLOKŮ POROTHERM
	ZHUTNĚNÝ NÁSYP
	PLŮŘ 450/450 Z CIHEL P10 / MC -5
	PRŮDUCH PRO VZDUCHOTECHNIKU 150/240 MM, Z CIHEL PLŮNÝCH
	KOMÍNOVÉ ZDVIKO Z TVAROVEK SCHIDEL 360/360, PR.160 MM

	VNITŘNÍ PŘÍČKOVÉ ZDIVO TL.150 Z CIHELNYCH BLOKŮ POROTHERM
	ZÁKLADOVÉ ZDIVO Z BETONOVÝCH TVÁRNIC POD NOVOU PŘÍČKOU
	STĚNY KABELOVÉ ŠACHTY / PODKLADNÍ BETONOVÁ MAZANINA VYZTUŽENO KARI SÍTÍ 100 x 100 x 10 PŘI OBOU POKRÝVĚCH
	PODLAHA ANTISTATICKÉ PVC NA BETONOVÉ MAZANINĚ - VYZTUŽENA KARI SÍTÍ
	ZHUTNĚNÝ ZÁSPY

 VNITŘNÍ VZT JEDNOTKA

 VENKOVNÍ VZT JEDNOTKA

01-02	ROZHLAS, INFORMAČNÍ SYSTÉM, KAMEROVÝ SYSTÉM
01-01	TRATOVÝ KABEL, DÁLKOVÝ OPTICKÝ KABEL, PŘENOSOVÉ ZAŘÍZENÍ, SDĚLOVACÍ ZAŘÍZENÍ, NAPÁJENÍ
R-SOČL	ROZVADĚC SDĚLOVACÍHO ZAŘÍZENÍ



Razítka oprávněné osoby

Razítka oprávněné osoby

Stavebník / investor:	Správa železnic, státní organizace	 SPRÁVA ŽELEZNIC
Adresa:	Dlážděná 10037, 110 00 Praha 1	
Zástupce investora:	Stavební správa západ	
Adresa:	Ke Štvančce 656/3, 186 00 Praha 8	

Název stavby / akce:	Optimalizace a elektrizace trati České Velenice (mimo) – Veselí nad Lužnicí (mimo)	Označení (S-kód):	S631500664
		Zakázka:	24-026.201

Název diela:	Pozemní objekty	Označení diela:	D.2.1.
Název objektu:	Zast. Treboň Lázně, stavební úpravy budovy zástavky	Číslo objektů / komplexu:	
			SO 08.01-01
Název příloh:	Pudový LMP - nový stav; pudových; fez	Cisla príloh:	
Název díků dielu příloh:	####		2. 004
Odpovědný projektant:	Zpracovatel: Hušek	Měřítko:	1:50
Inž. Renata Ševčíková	Inž. Rostislav Hrušík	Měřítko:	12x44
	Kraj:	PLUČI:	
Jednotlivé	Katolabská ulice	L701	
	Iz. Terestová dle		
S [3] S [1] S [0] E [6] A [4] P [0] P [5] D [2] X [1] S [0] O [8] 7 [1] 0 [1] x [*] [2] 0 [0] 4 [0] 0 [0]			