


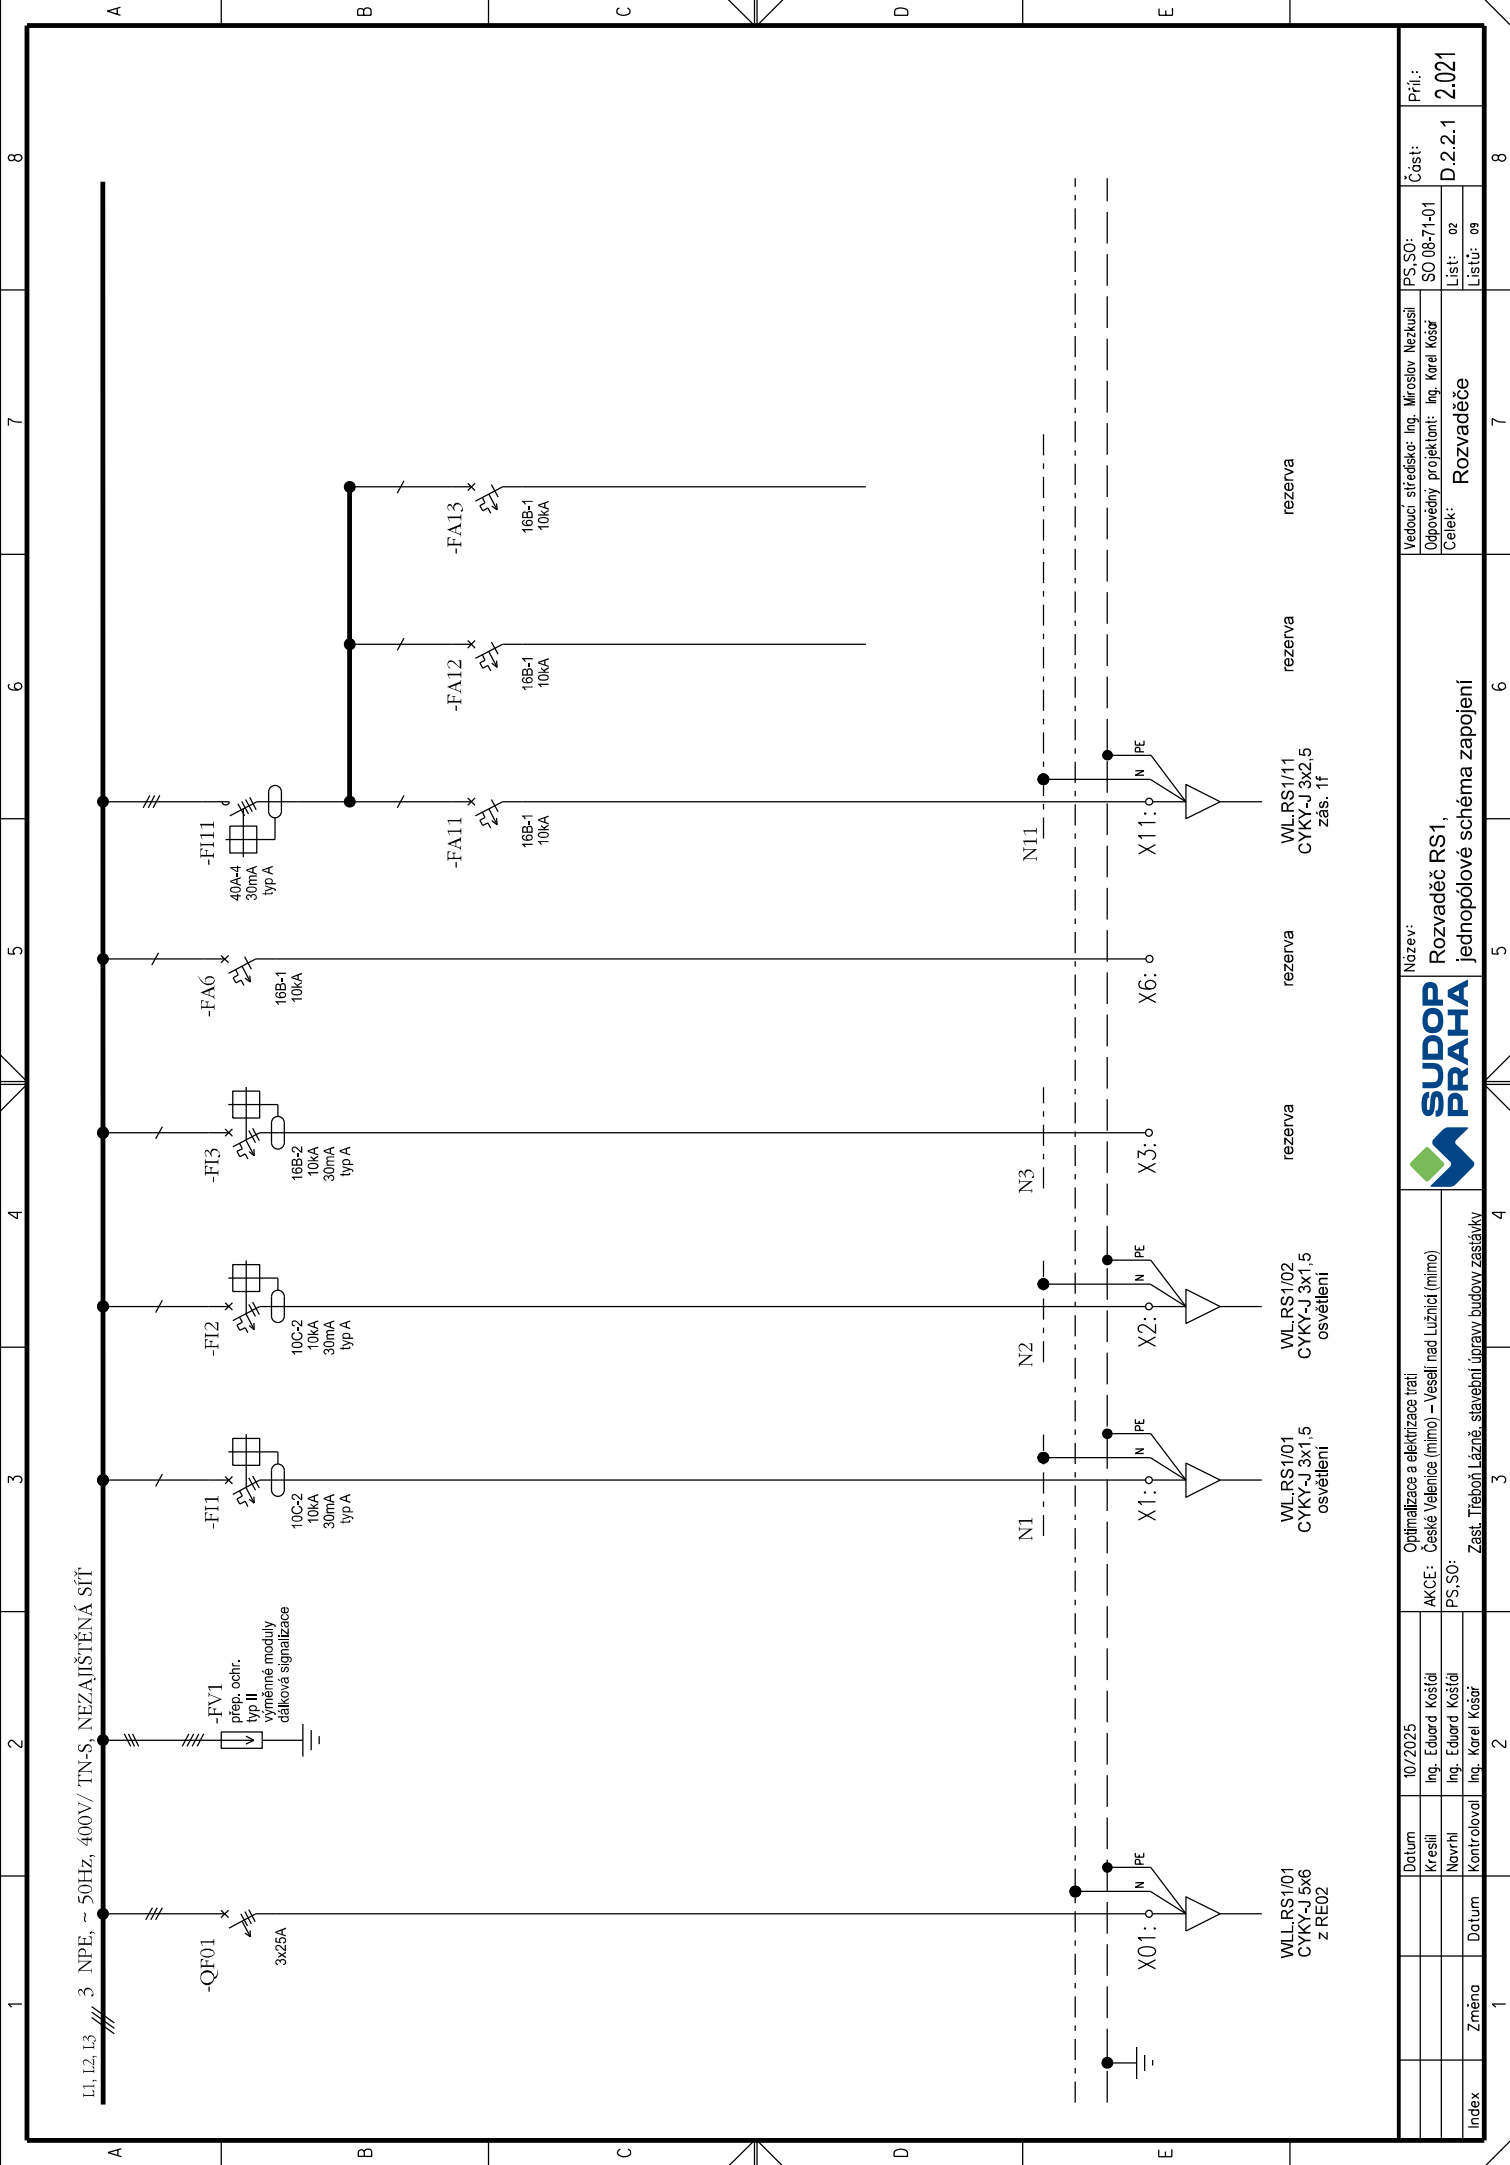


Název:
**Rozvaděč RS1,
jednopolové schéma zapojení**

Optimalizace a elektrizace trati
AKCE: České Valence (mimo) – Veselí nad Lužnicí (mimo)
PS,SO: Zast. Třeboní Lázně, stavební úpravy budov zástávky

Datum	10/2025
Kreslil	Ing. Eduard Košídal
Navrhl	Ing. Eduard Košídal
Kontroloval	Ing. Karel Košar
Změna	Datum
Index	

PS,SO:	SO 08-71-01
Část:	D.2.2.1
Pril.:	2.021

Čelek:	Rozvaděče
List:	02
Listů:	03

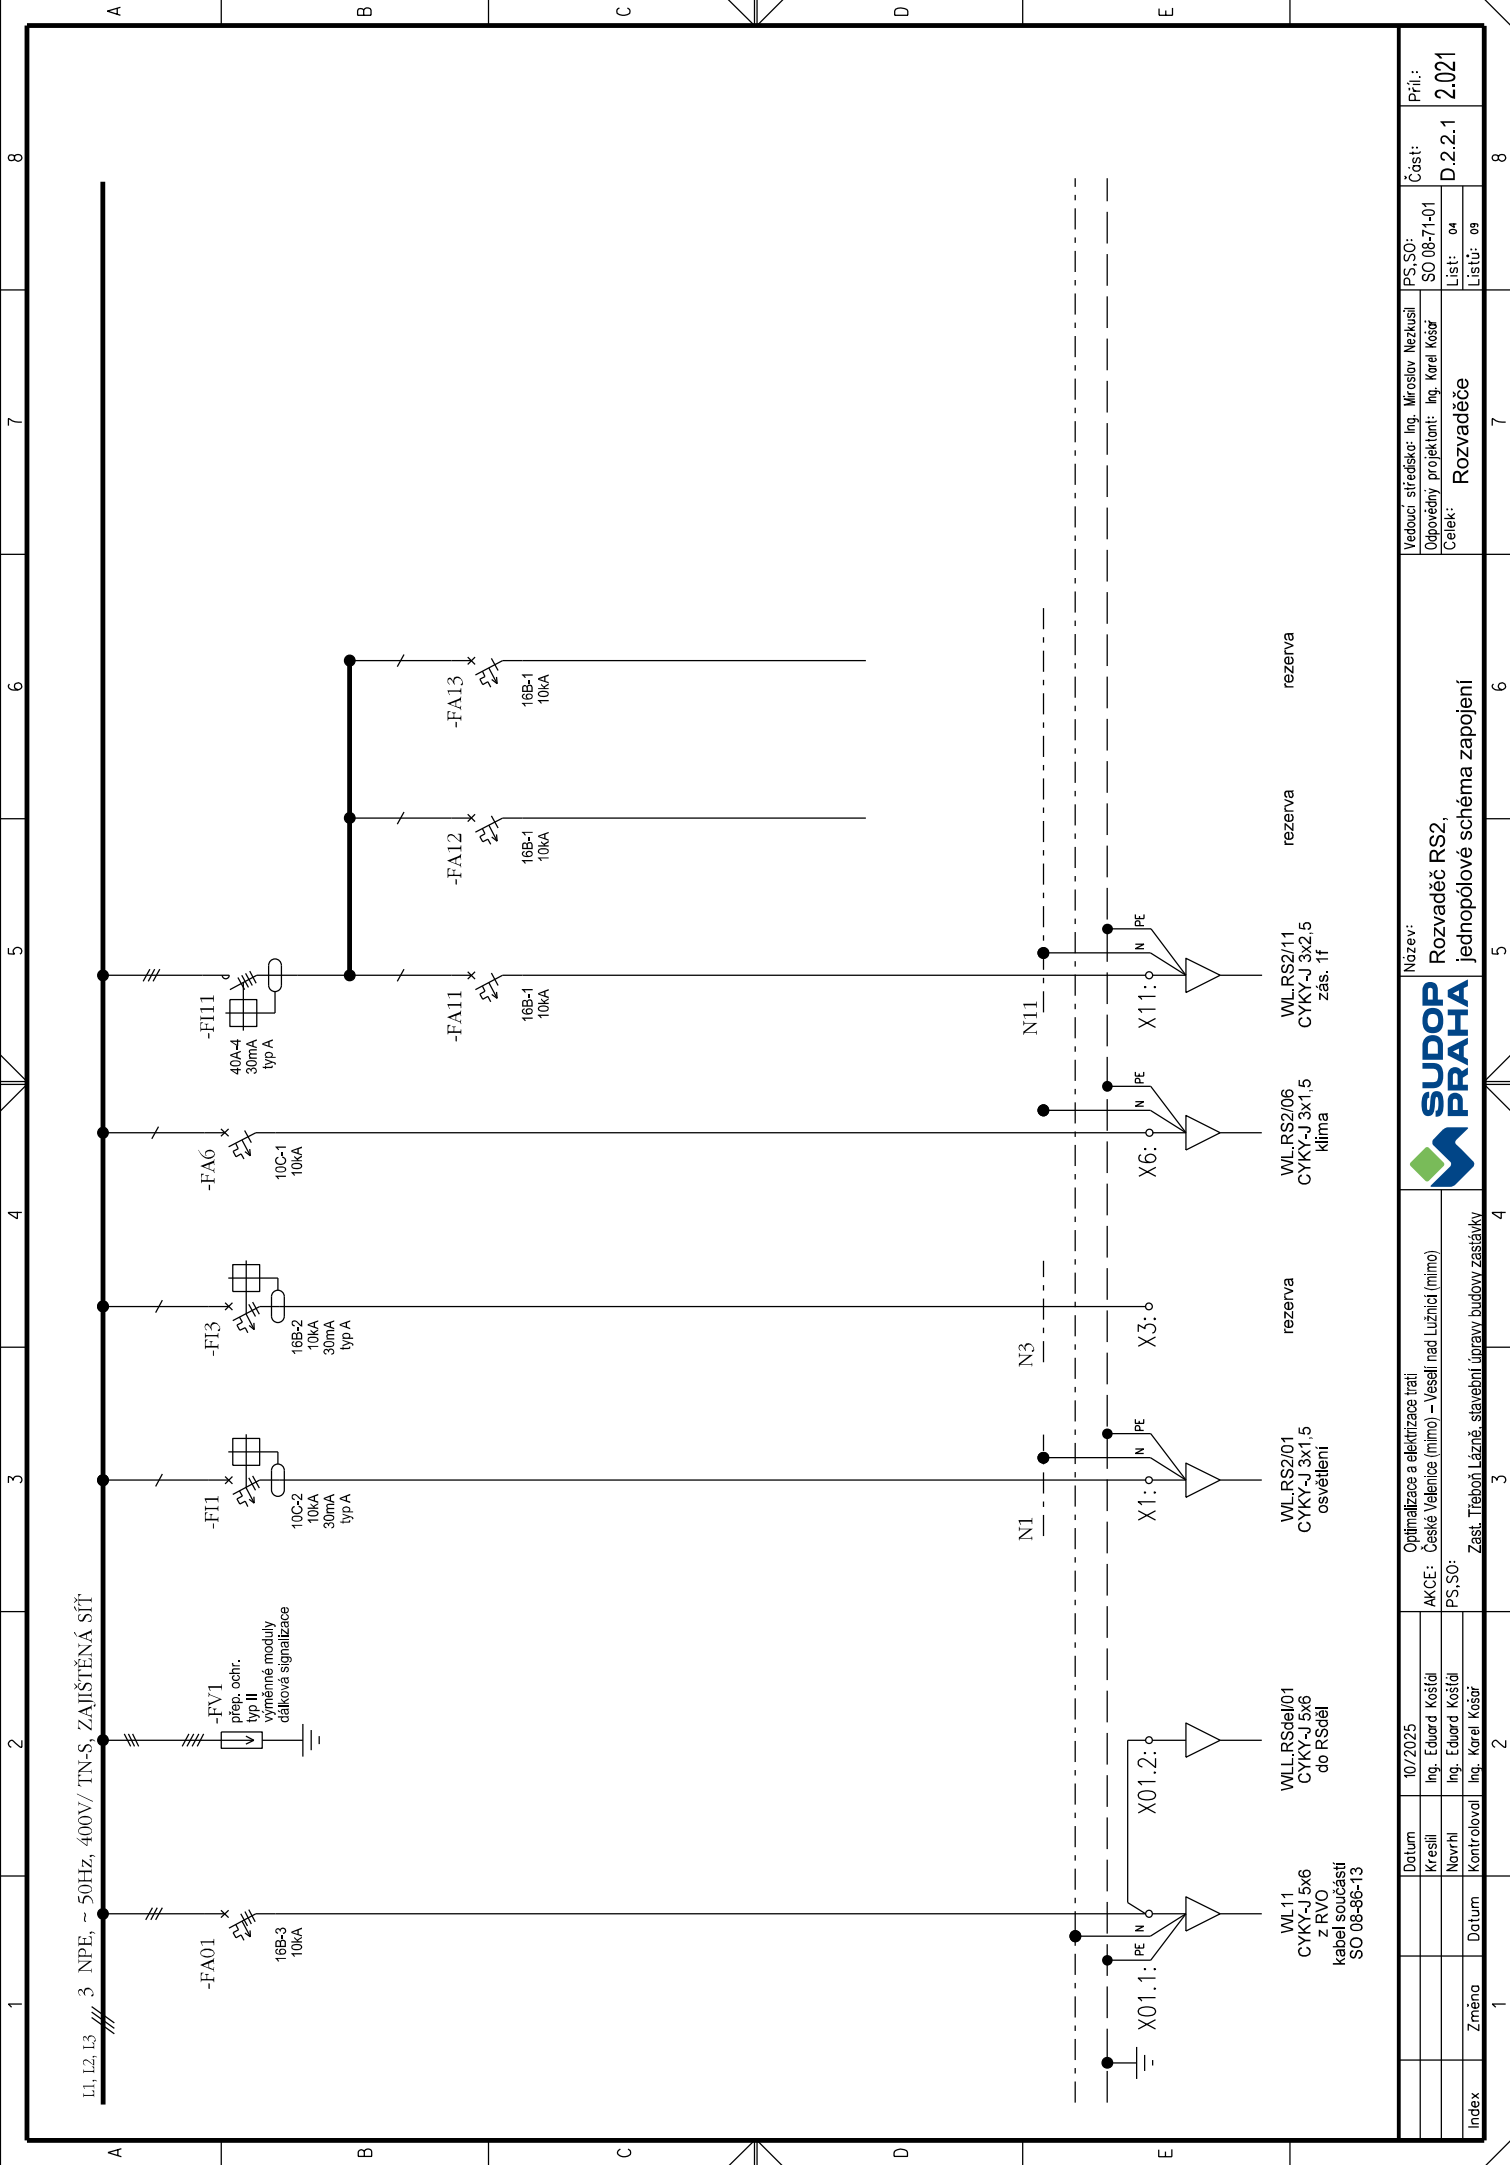


Název:
Rozvaděč RS2,
jednopolové schéma zapojení

Optimalizace a elektrizace trati
AKCE: České Valenice (mimo) – Veselí nad Lužnicí (mimo)
PS, SO:

Datum	10/2025
Kreslil	Ing. Eduard Košťál
Navrhl	Ing. Eduard Košťál
Kontroloval	Ing. Karel Košar
Změna	
Datum	

Vedoucí střediska: Ing. Miroslav Nežkusil	PS, SO:	Část:	Príl.:
Odpovědný projektant: Ing. Karel Košar	SO 08-71-01	D.2.2.1	2.021
Celek: Rozvaděče	List: 04		
	Listů: 09		

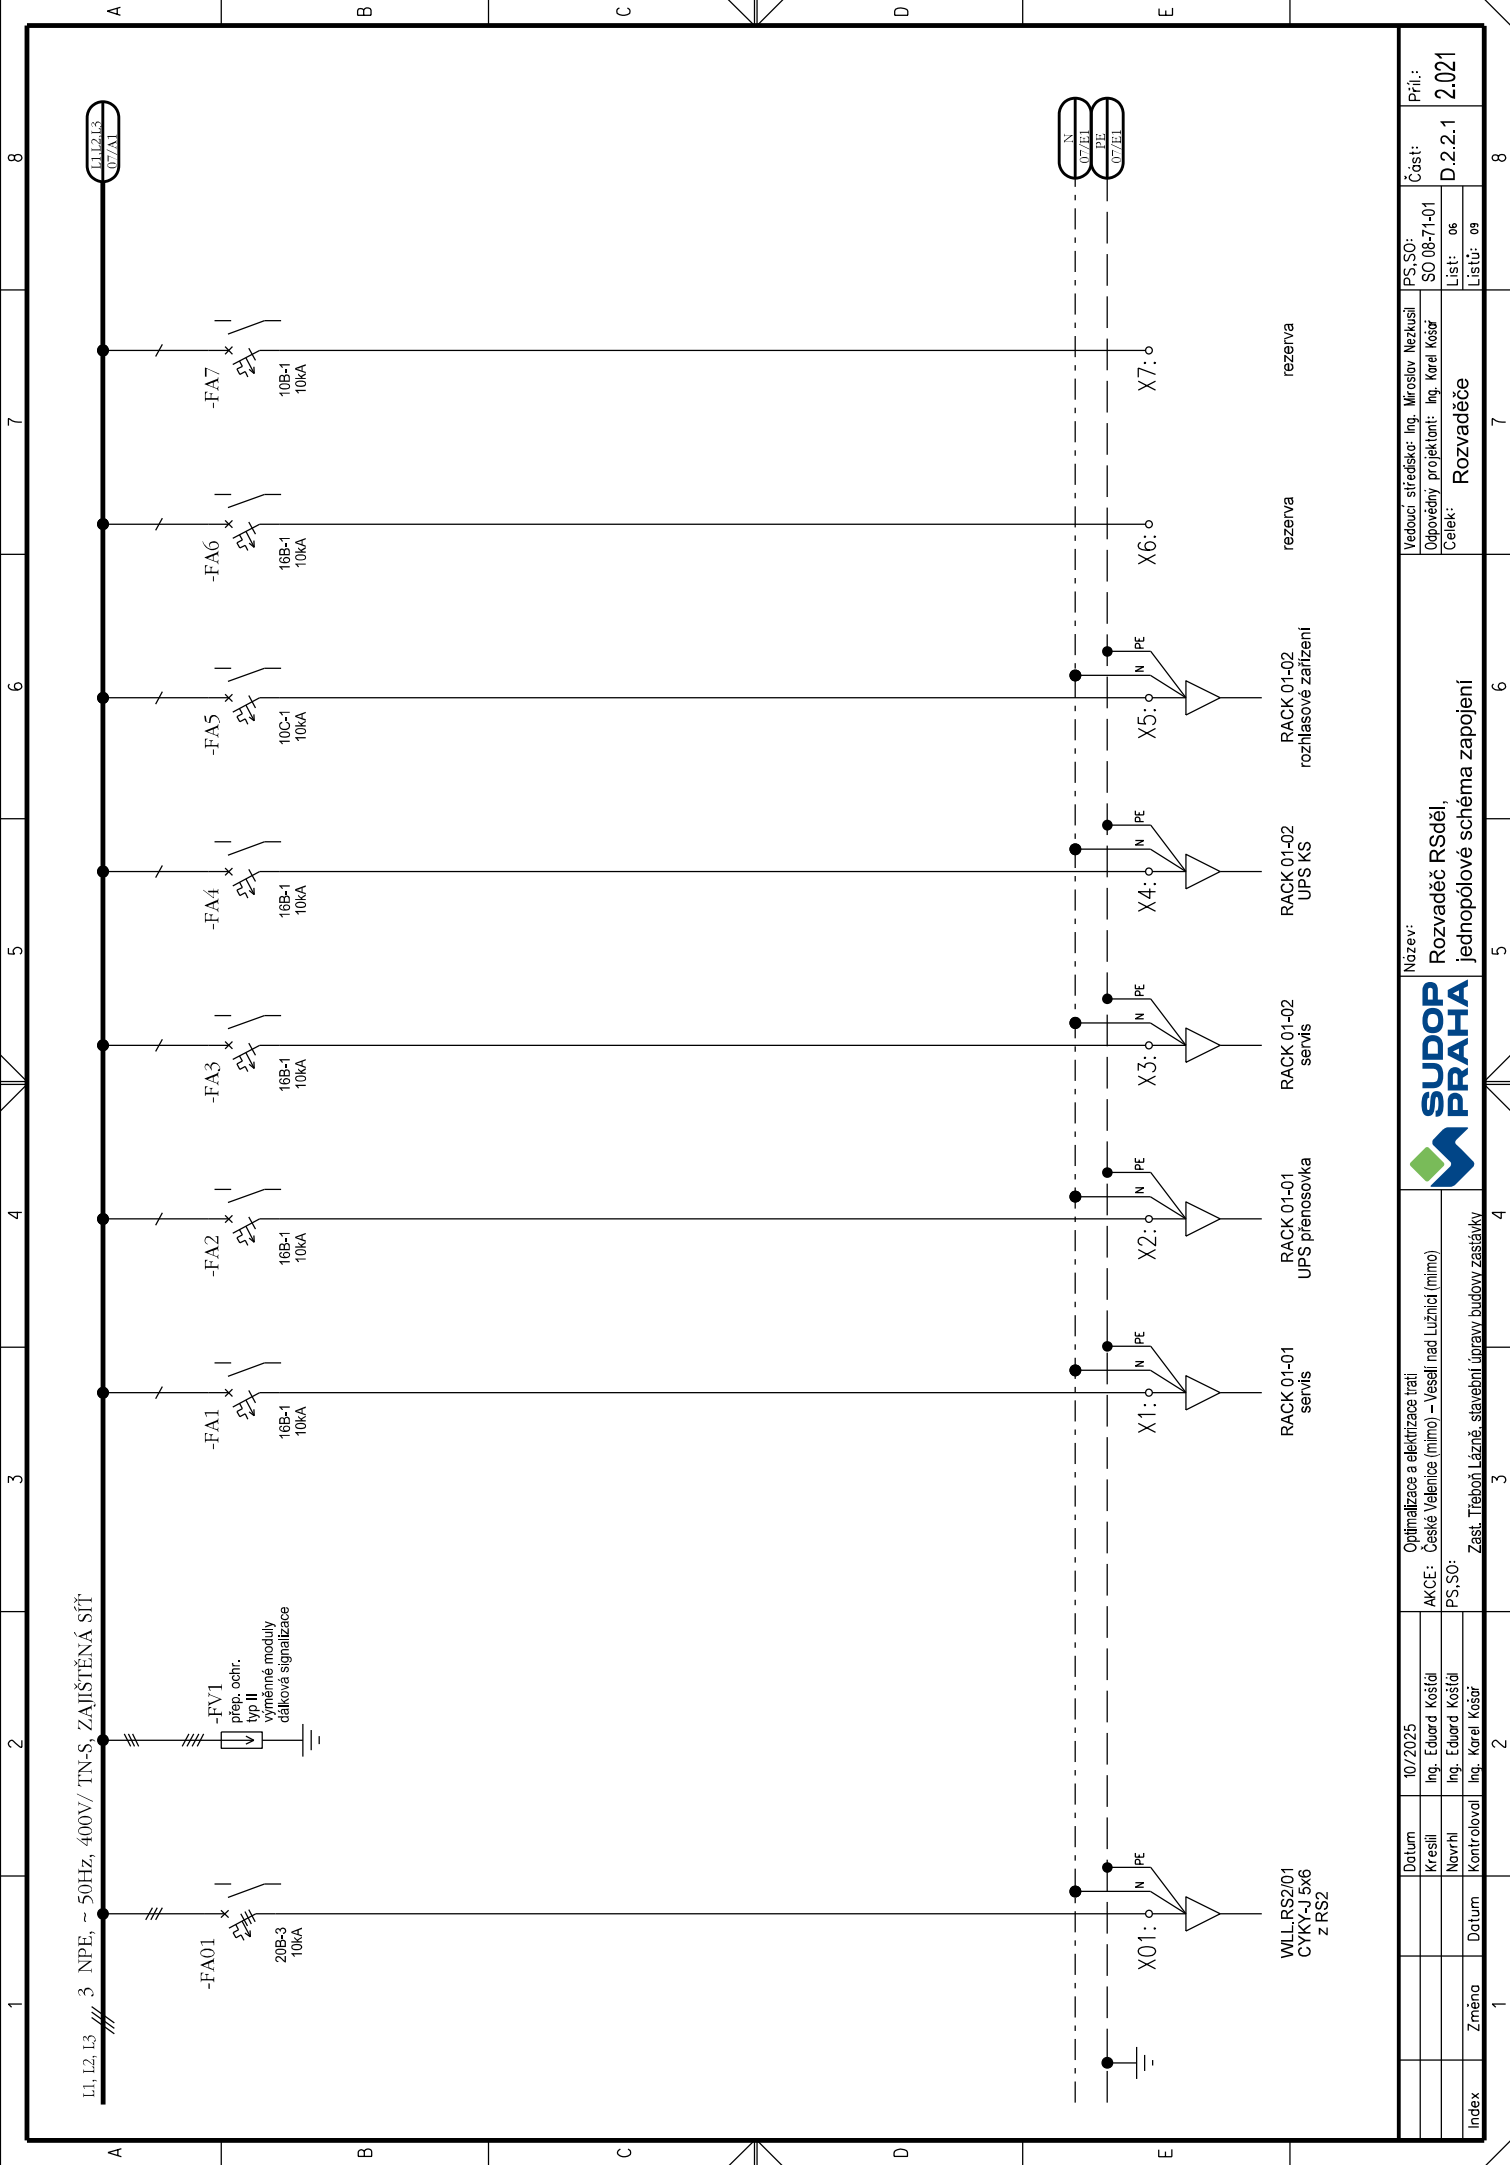

Název:
Rozvaděč RSděl,
jednopolové schéma zapojení







Optimalizace a elektrizační trať
AKCE: České Valence (mimo) – Veselí nad Lužnicí (mimo)
PS, SO: Zast. Třeboní Lázně, stavební úpravy budov zástavky

Datum	10/2025
Kreslil	Ing. Eduard Košídal
Navrhl	Ing. Eduard Košídal
Kontroloval	Ing. Karel Košar

Změna	Datum
Index	

PS, SO:	Část:	Pril.:
SO 08-71-01	D.2.2.1	2.021
List: 06		
Listů: 09		

Vedoucí střediska: Ing. Miroslav Nežkusil
Odpovědný projektant: Ing. Karel Košar
Celék: Rozvaděče

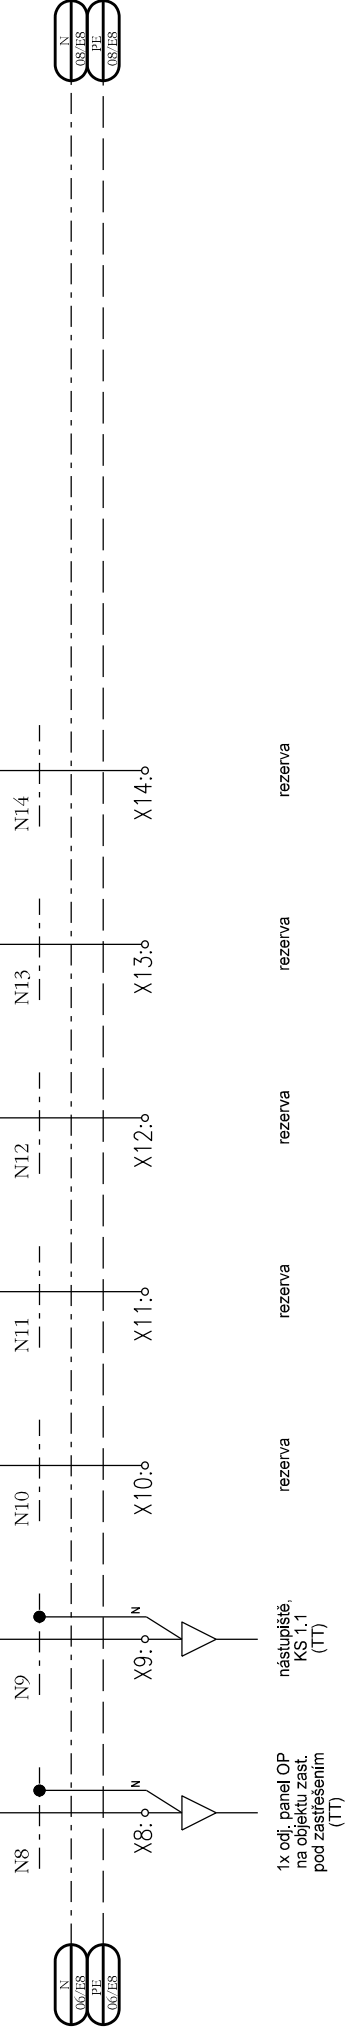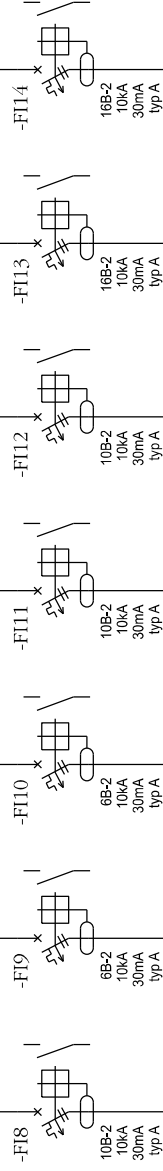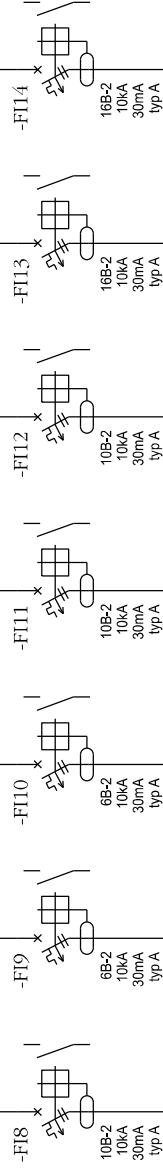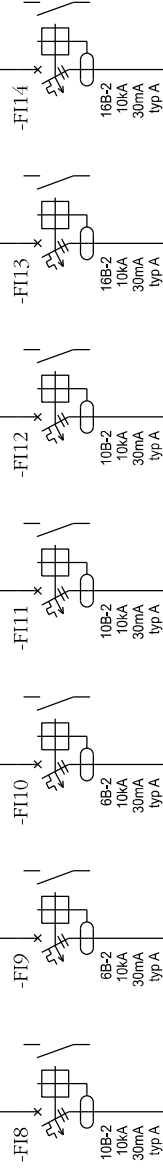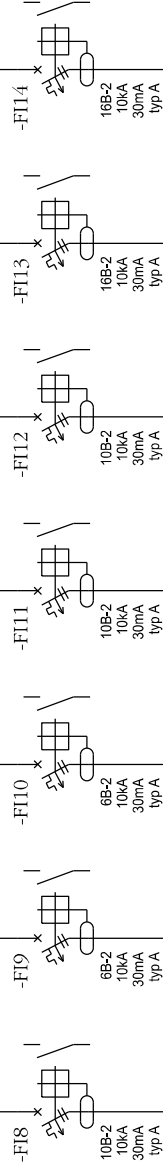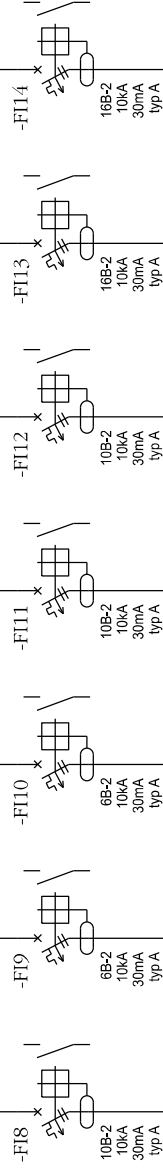


stupařství,
KS 1.1
(TT)

			Datum
		Změna	

Vedoucí střediska: Ing. Miroslav Nezkušil	Část:	2.02
Odpovědný projektant: Ing. Karel Košar	PS, SO: SO 08-71-01	
Čelek: Demodž...	List: 07	

1	2	3	4	5	6	7	8
---	---	---	---	---	---	---	---

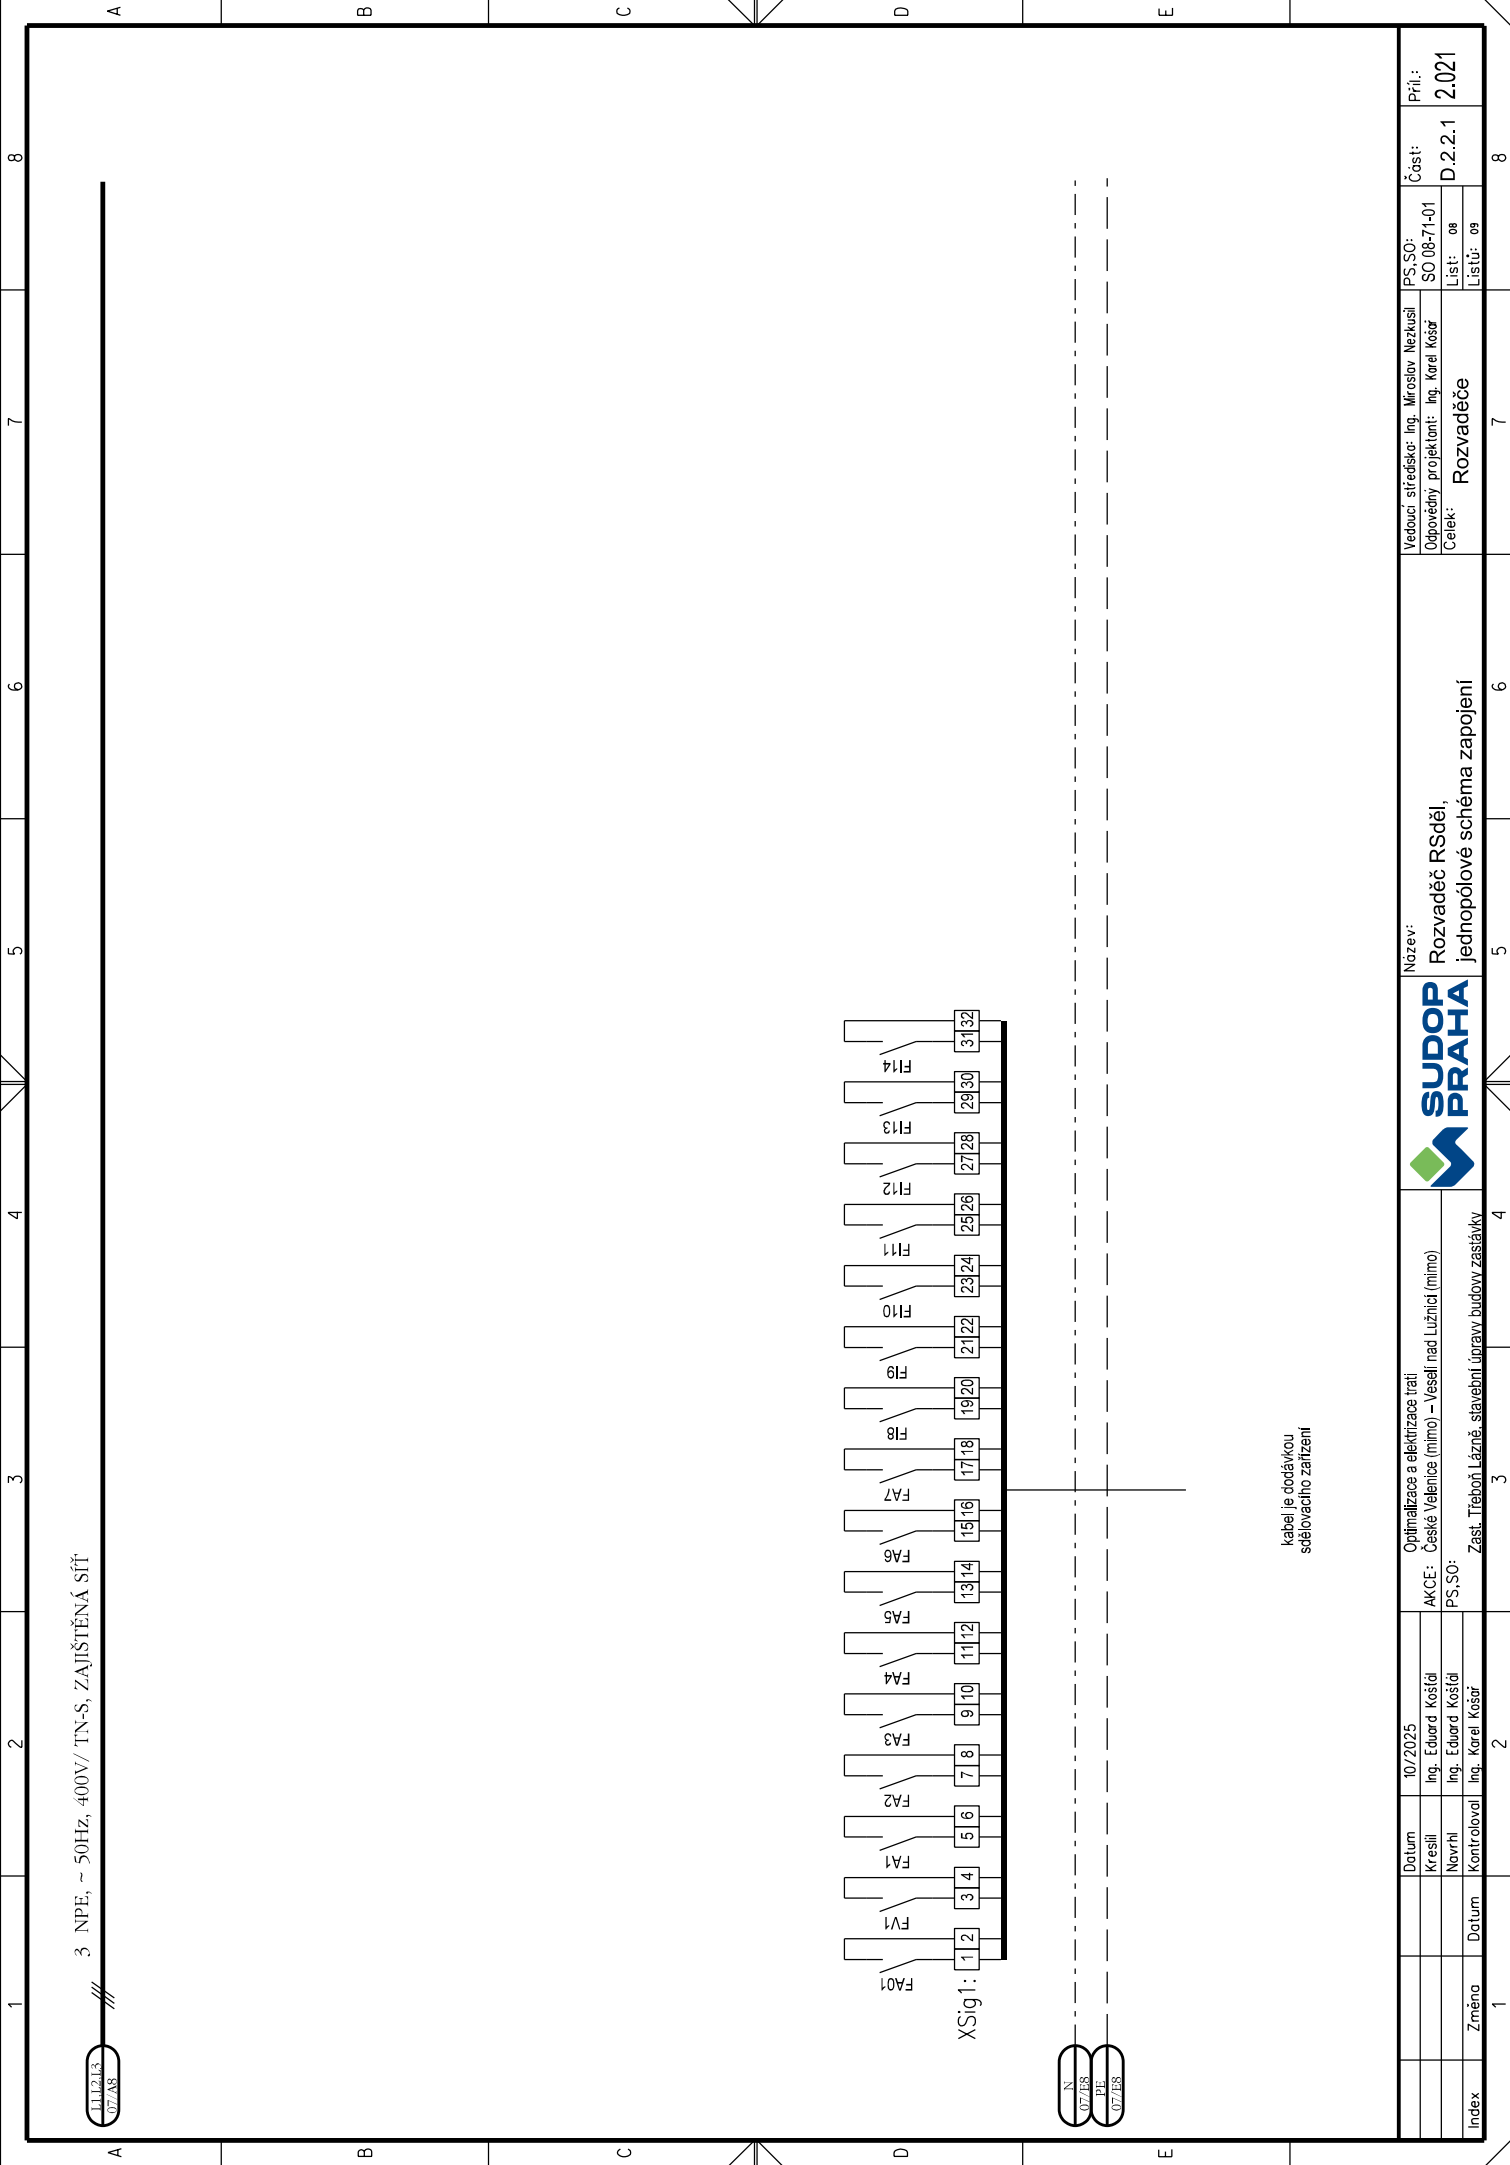

Název:
Rozvaděč RSděl,
jednopolové schéma zapojení

Optimalizace a elektrizační trať
AKCE: České Valence (mimo) – Veselí nad Lužnicí (mimo)
PS, SO:

Datum 10/2025
Kreslil Ing. Eduard Košíd
Nvrhl Ing. Eduard Košíd
Kontroloval Ing. Karel Košar

Index Změna Datum

Vedoucí střediska: Ing. Miroslav Nežkusil
Odpovědný projektant: Ing. Karel Košar
Část: D.2.2.1
Pril.: 2.021

Celék: Rozvaděče

PS, SO: SO 08-71-01
List: 08
Listů: 09

Zast. Třeboní Lázně, stavební úpravy budov zástavky

1

2

3

4

5

6

7

8

