
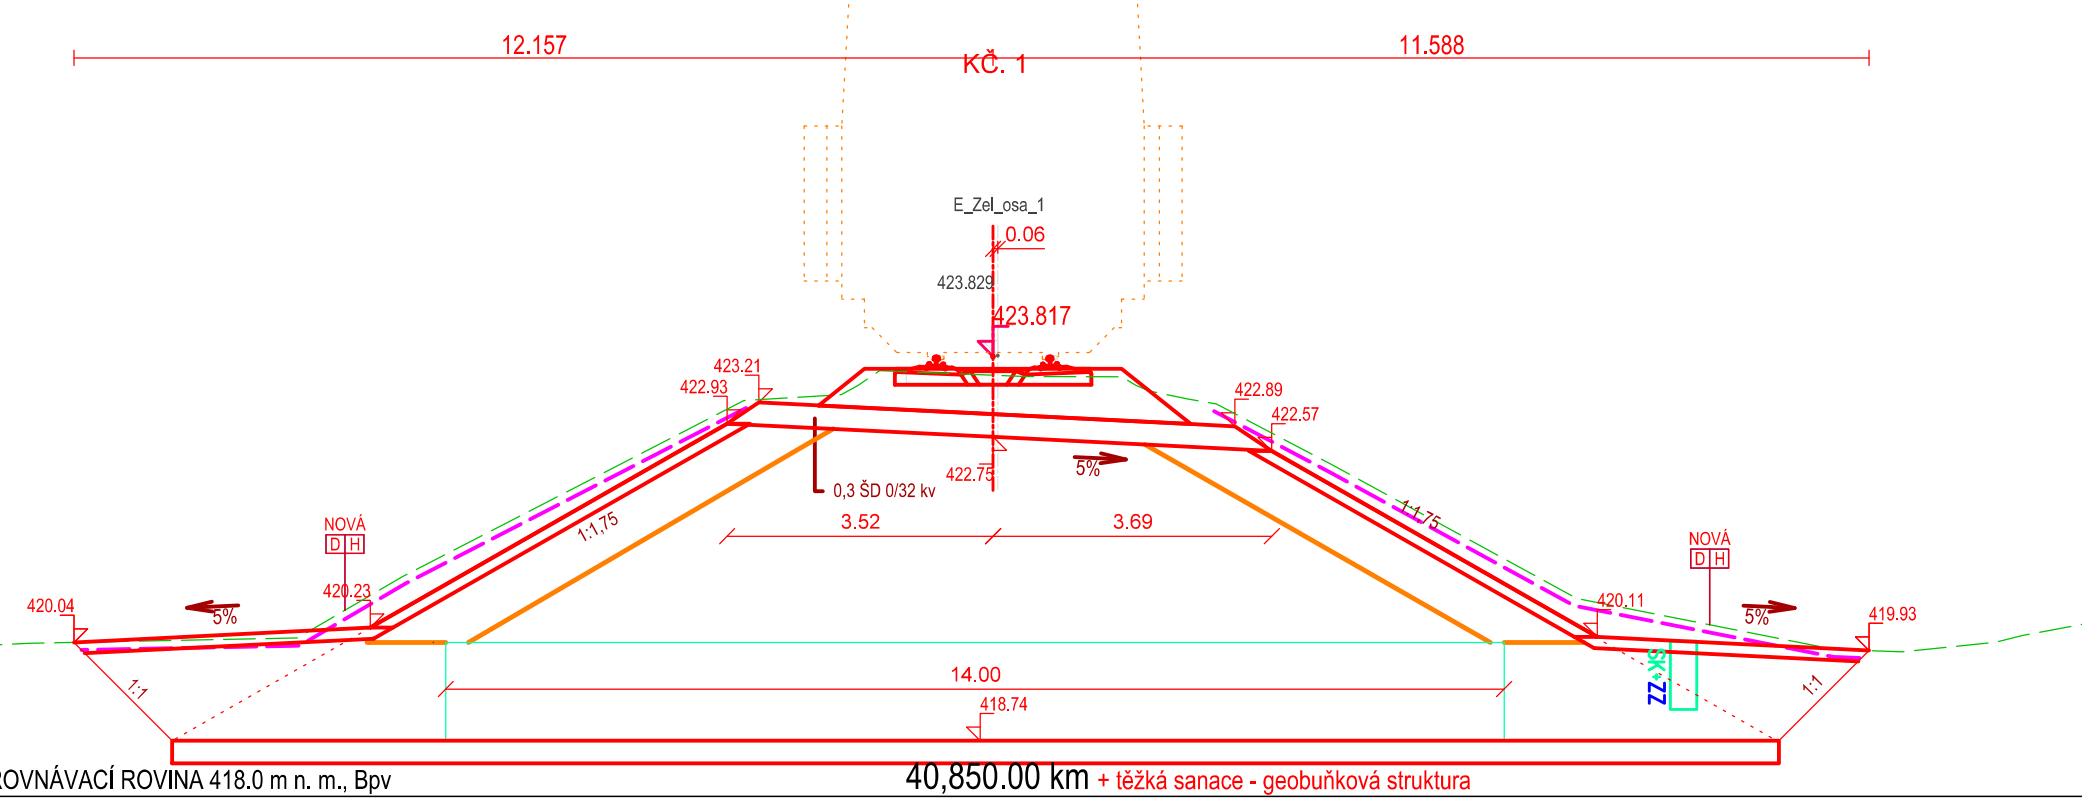
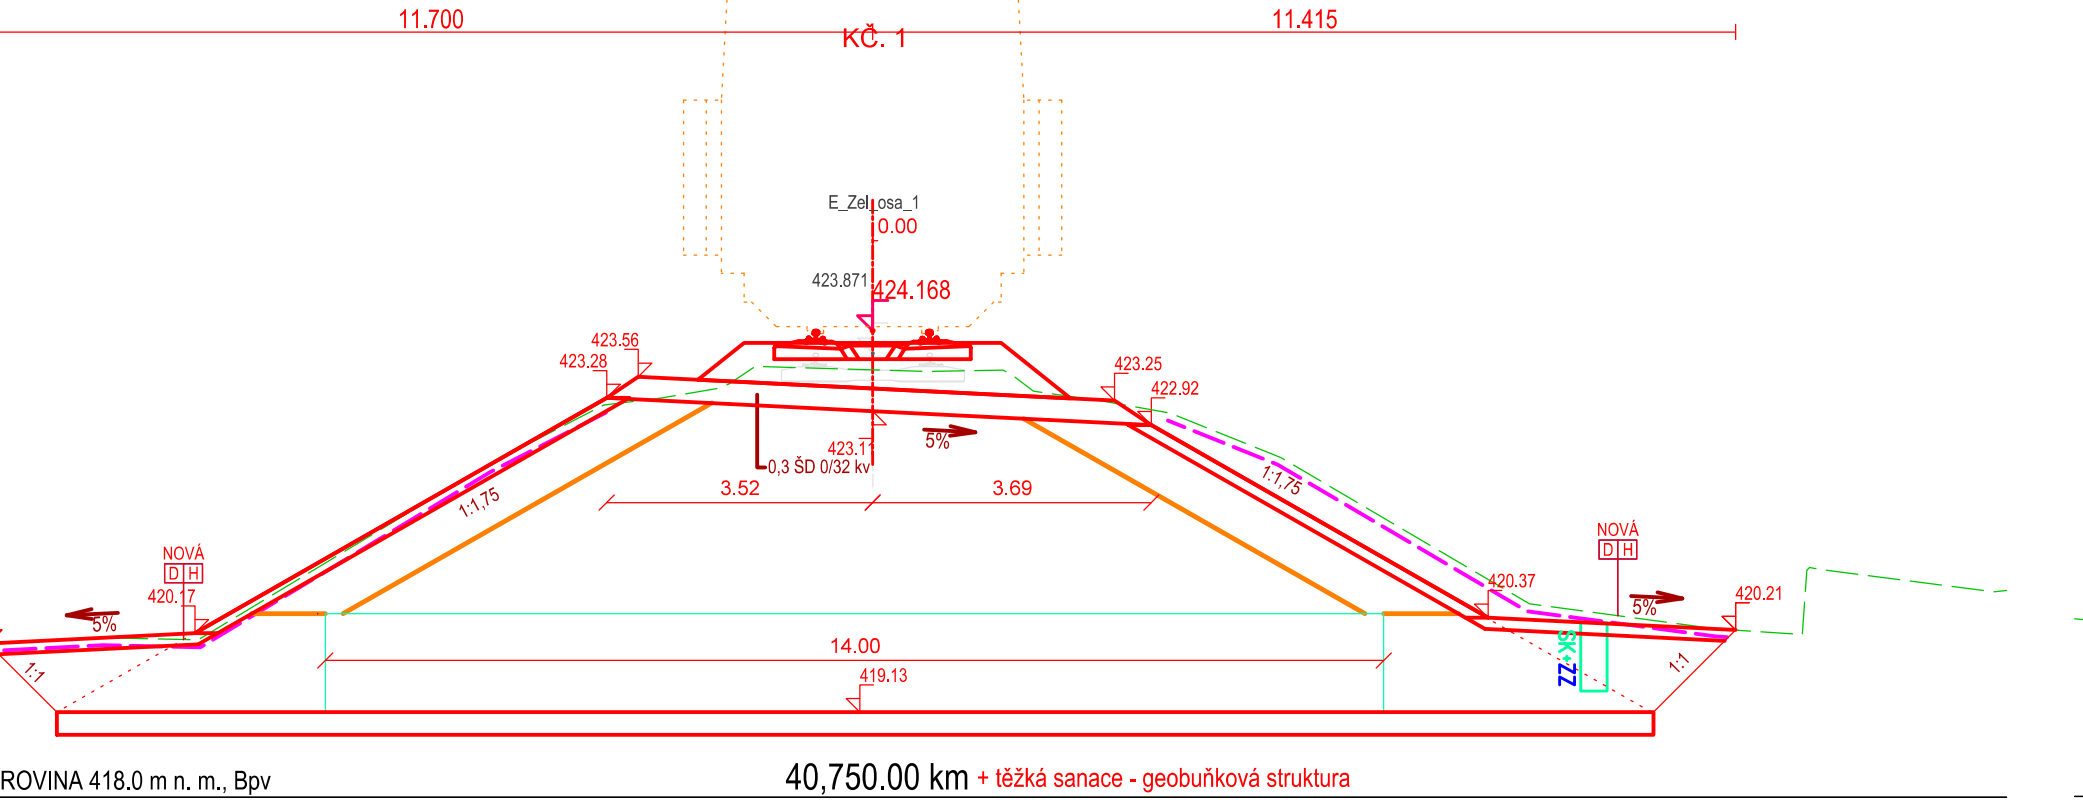
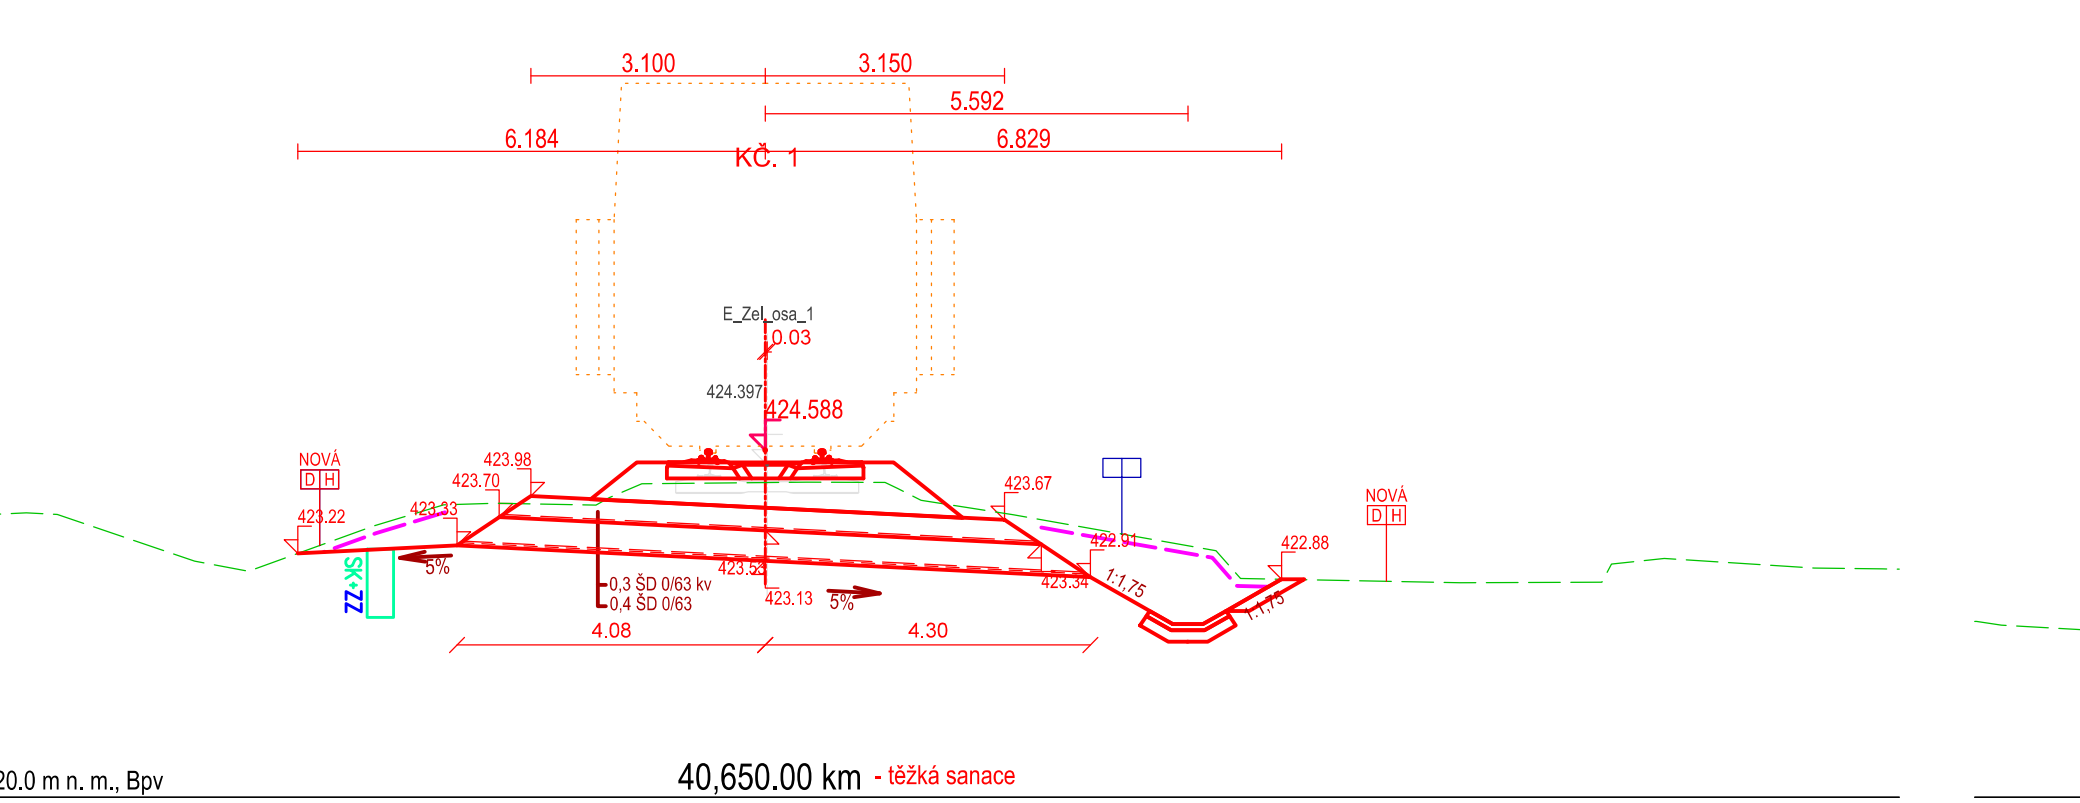
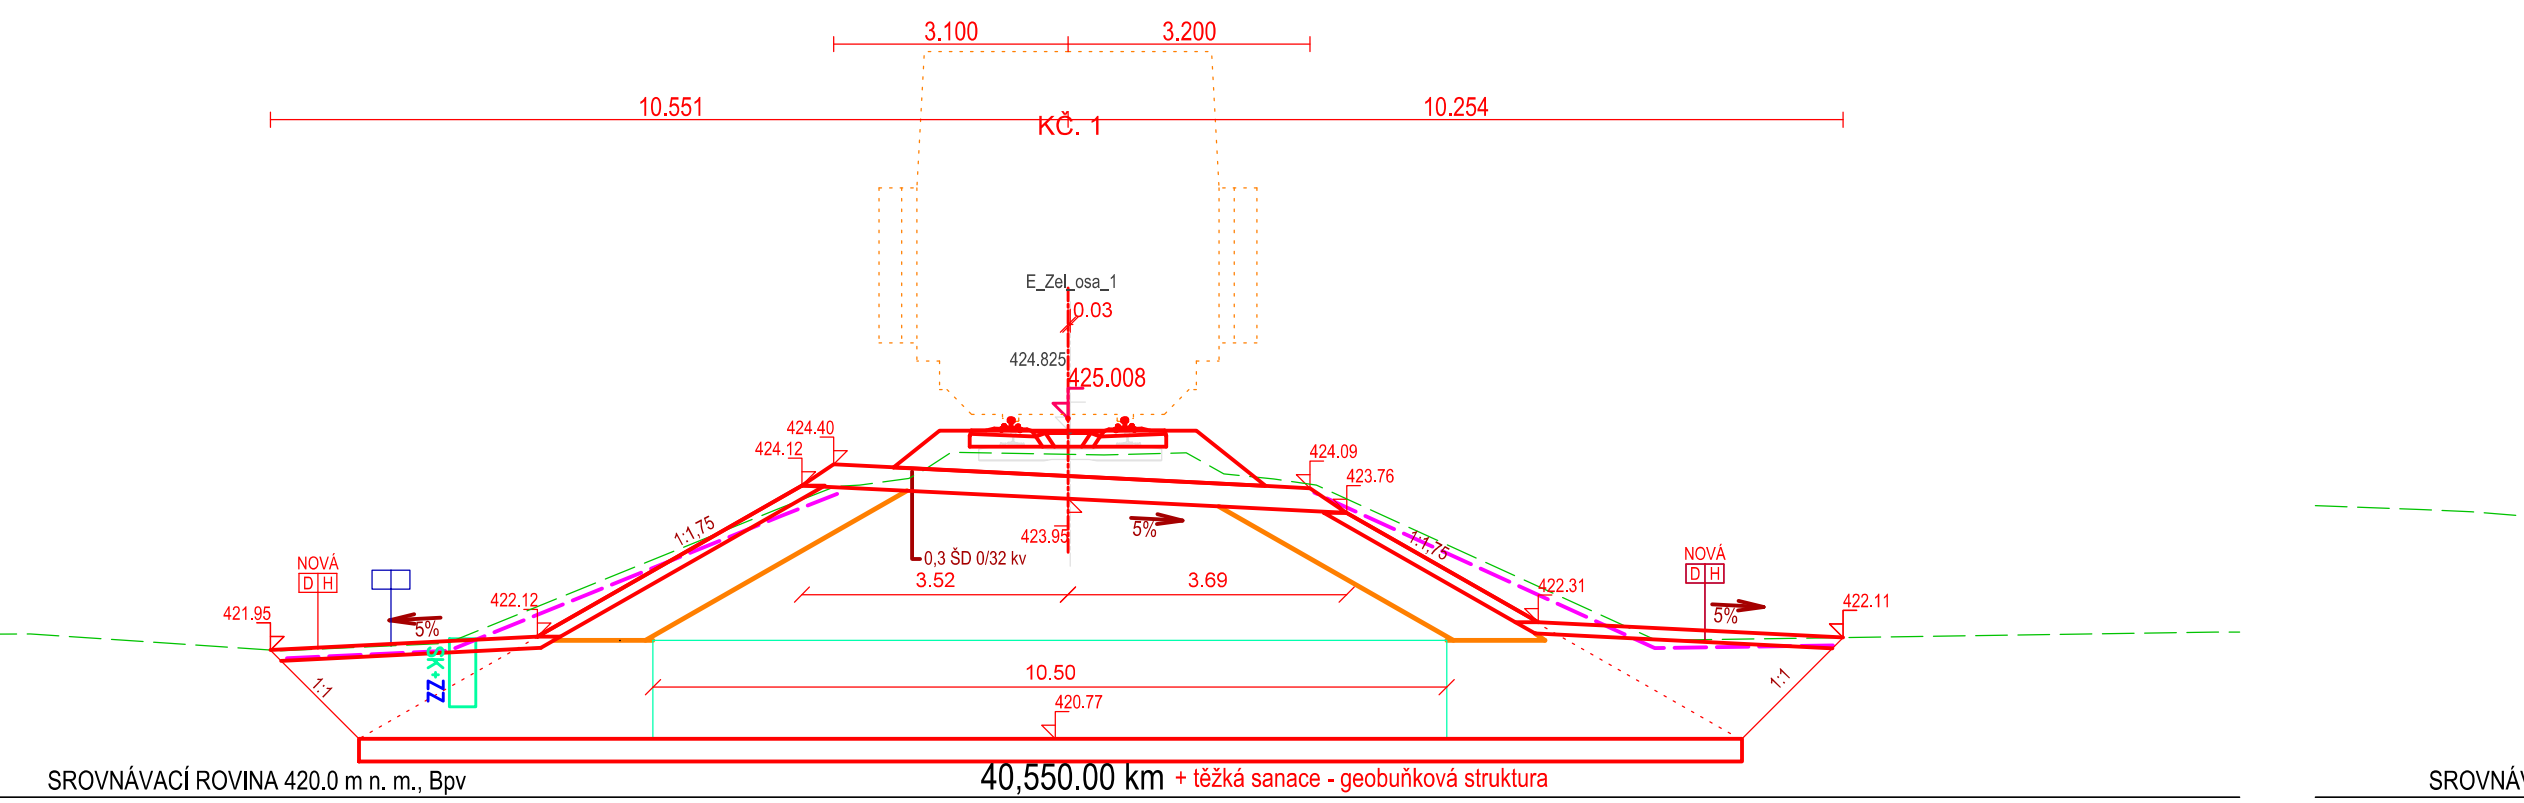
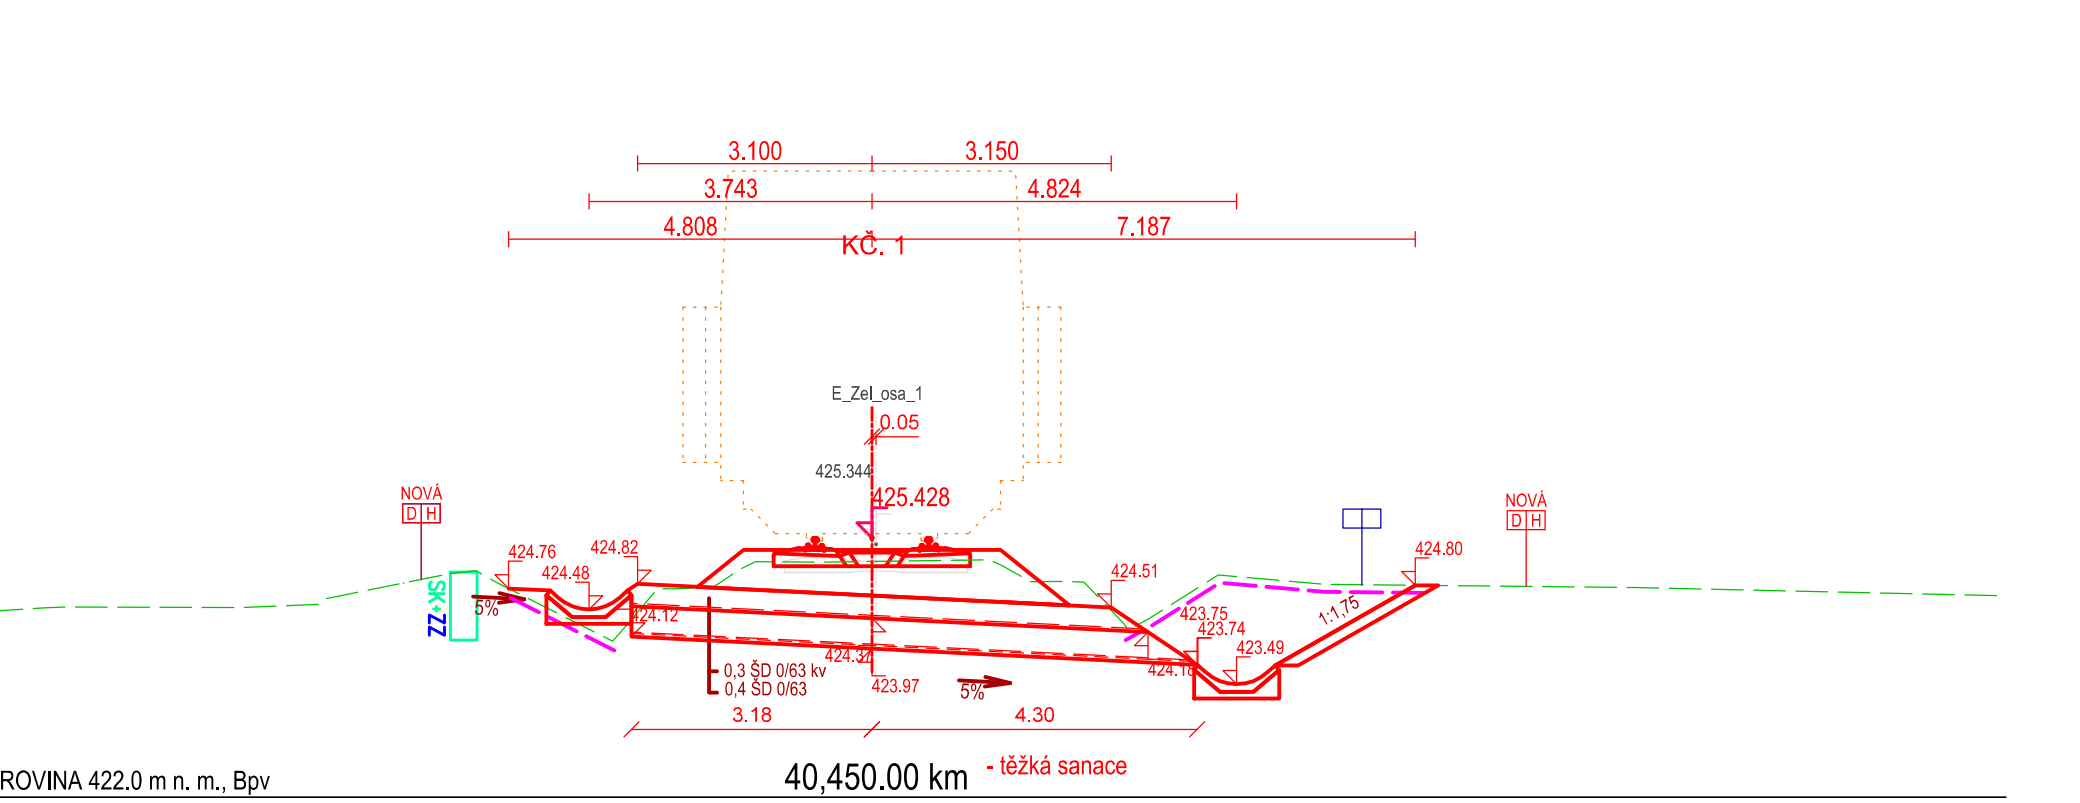


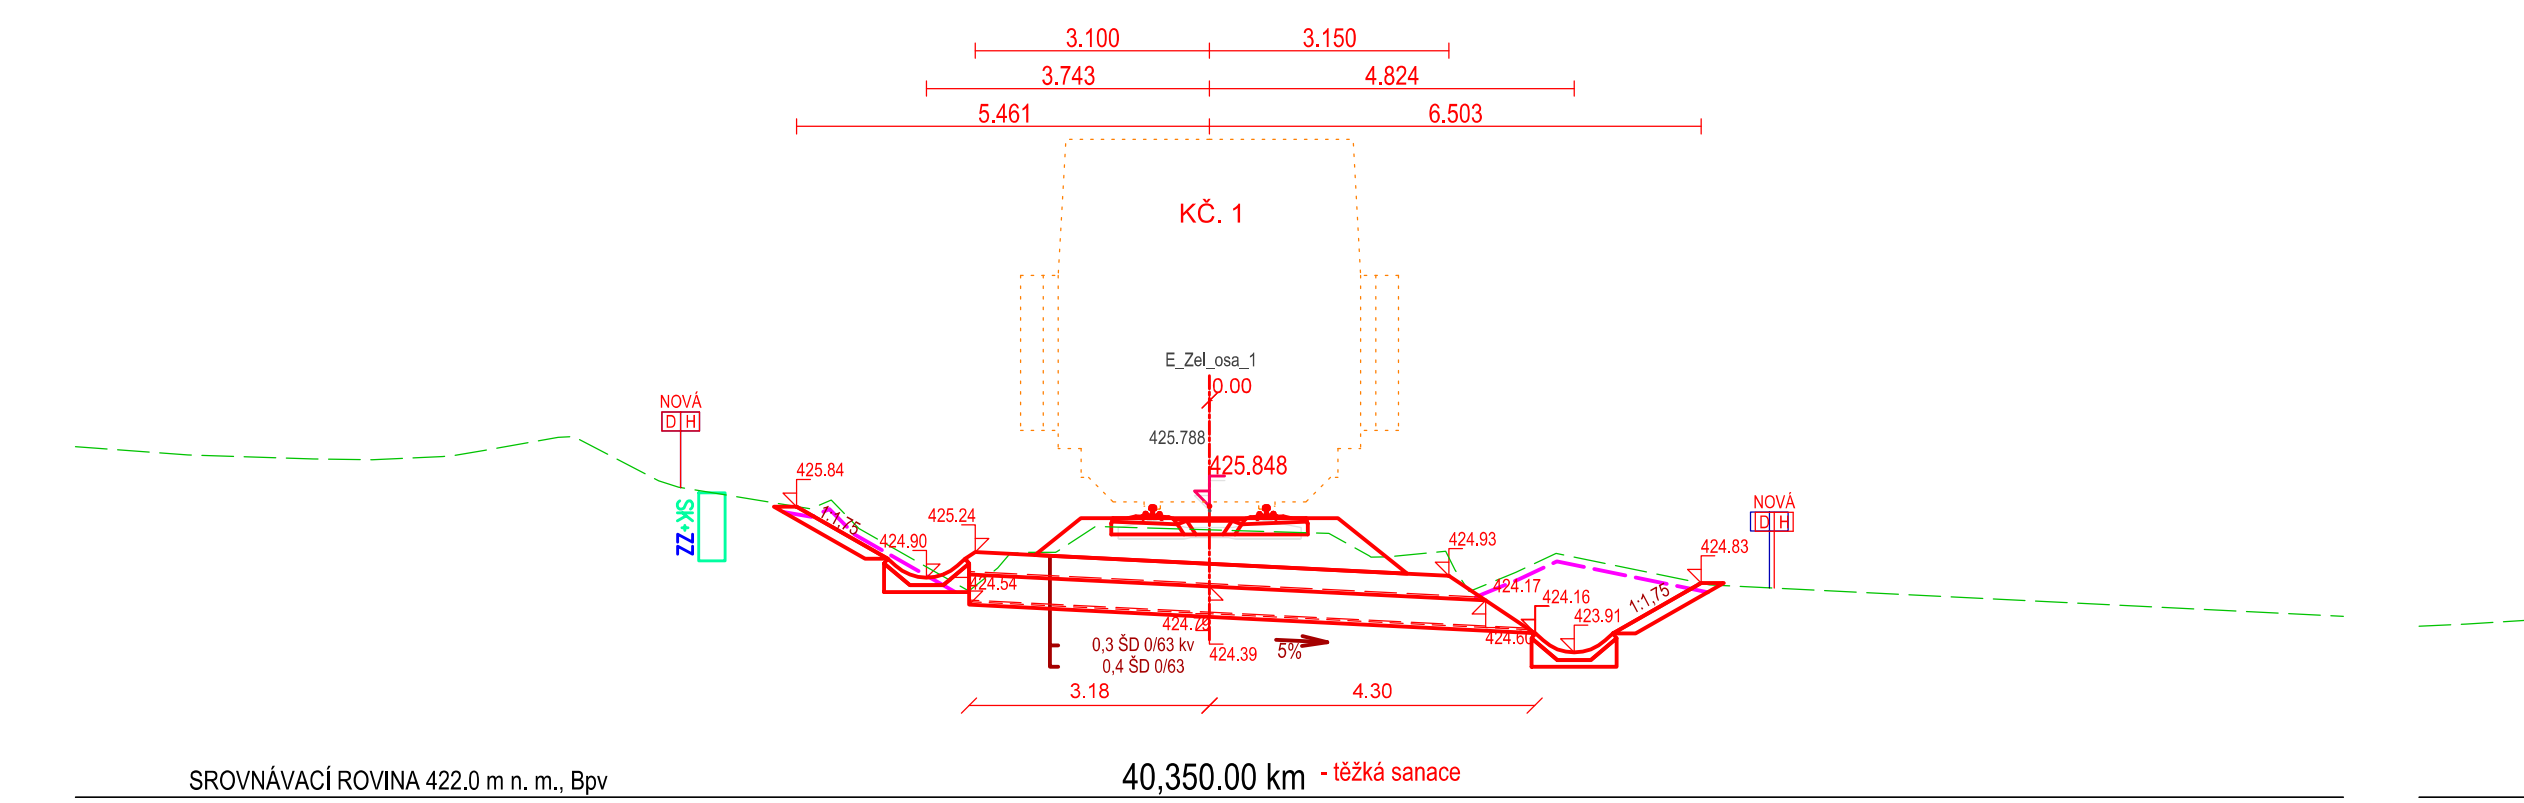

Stavebník / Investor:	Správa železnic, státní organizace	 SPRÁVA ŽELEZNIC
Adresa:	Dlažďená 1003/7, 110 00 Praha 1	
Zástupce investora:	Stavební správa západ	
Adresa:	Ke Štvanici 656/3, 186 00 Praha 8	

Zhotovitel dila:		SP + SEU, Velence – Veselí, DSP	
Adresa:		Ošanská 1a, 130 00 Praha 3	
Kontakt:		T: +420 605 229 020 E: graha@sudop.cz	
Zhotovitel části / objektu:		SUDOP PRAHA a.s.	
Adresa:		Ošanská 1a, 130 00 Praha 3	
Kontakt:		T: +420 605 229 020 E: graha@sudop.cz	
Hlavní projektant (HIP):		Ino, Michal Mezl	Specialista: Ino, Eva Syrová

[illegible]