


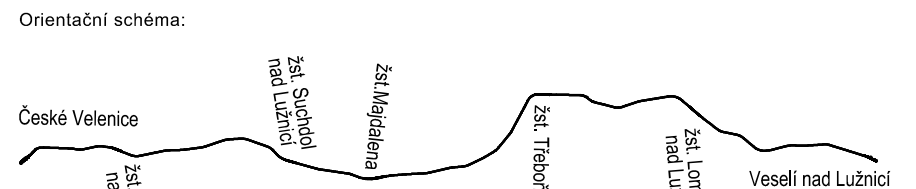

uzítka oprávněné osoby:



adnis:

Datum:

Revize:	Datum:	Popis:	Kontroloval:
000	27.10.2025	Definitivní odevzdání dokumentace	Ing. Martin Pišek

Stavebník / investor:	Správa železnic, státní organizace	 SPRÁVA ŽELEZNIC
Adresa:	Dlážděná 1003/7, 110 00 Praha 1	
Zástupce investora:	Stavební správa západ	
Adresa:	Ke Štvanici 656/3, 186 00 Praha 8	

Zhotovitel dila:			
Adresa:		Olšanská 1a, 130 00 Praha 3 T: +420 605 229 020 E: praha@sdop.cz	
Kontakt:			
Zhotovitel částí / objektu:		Pontex, spol. s r.o. Na hřebenech II 1718/10, 140 00 Praha 4	
Adresa:			
Kontakt:		E: pontex@pontex.cz	
Hlavní projektant (HIP):		Ing. Michal Mečíř	Specialista: Ing. Martin Přibek

Název stavby / akce:		Optimalizace a elektrizace trati České Velenice (mimo) - Veselí nad Lužnicí (mimo)										Označení (S-kód): S63150066				
Název části:		Železniční mosty										Označení části: D.2.1.4.				
Název objektu:		Železniční most v ev. km 46,793										Číslo objektu / komplexu: SO 12-20-0				
Název přílohy:		Nový stav										Číslo přílohy:				
Název dílčí části přílohy:		Nový stav - podélný řez										2. 02				
Odpovědný projektant:		Zpracovatel přílohy: Jan Rohlik					Měřítko: 1:100 Formát: 6xA4					Stupeň dokumentace: PDP3				
Ing. Jan Bažál																
Kraj:		Katastrální území:					TUDU:					Smluvní datum zpracování:				
Jihočeský		viz textová část					1701					27.10.2020				
Stav:		Stupeň dokumentace:					Číslo:		Ověry:		Změny/úpravy:		Přehled:		Revisory:	
S631500664		PDP3					02141		S01222001		X X		12022		0010	

