


PŘÍČNÝ ŘEZ 1:50  
ŘEZ V POLI

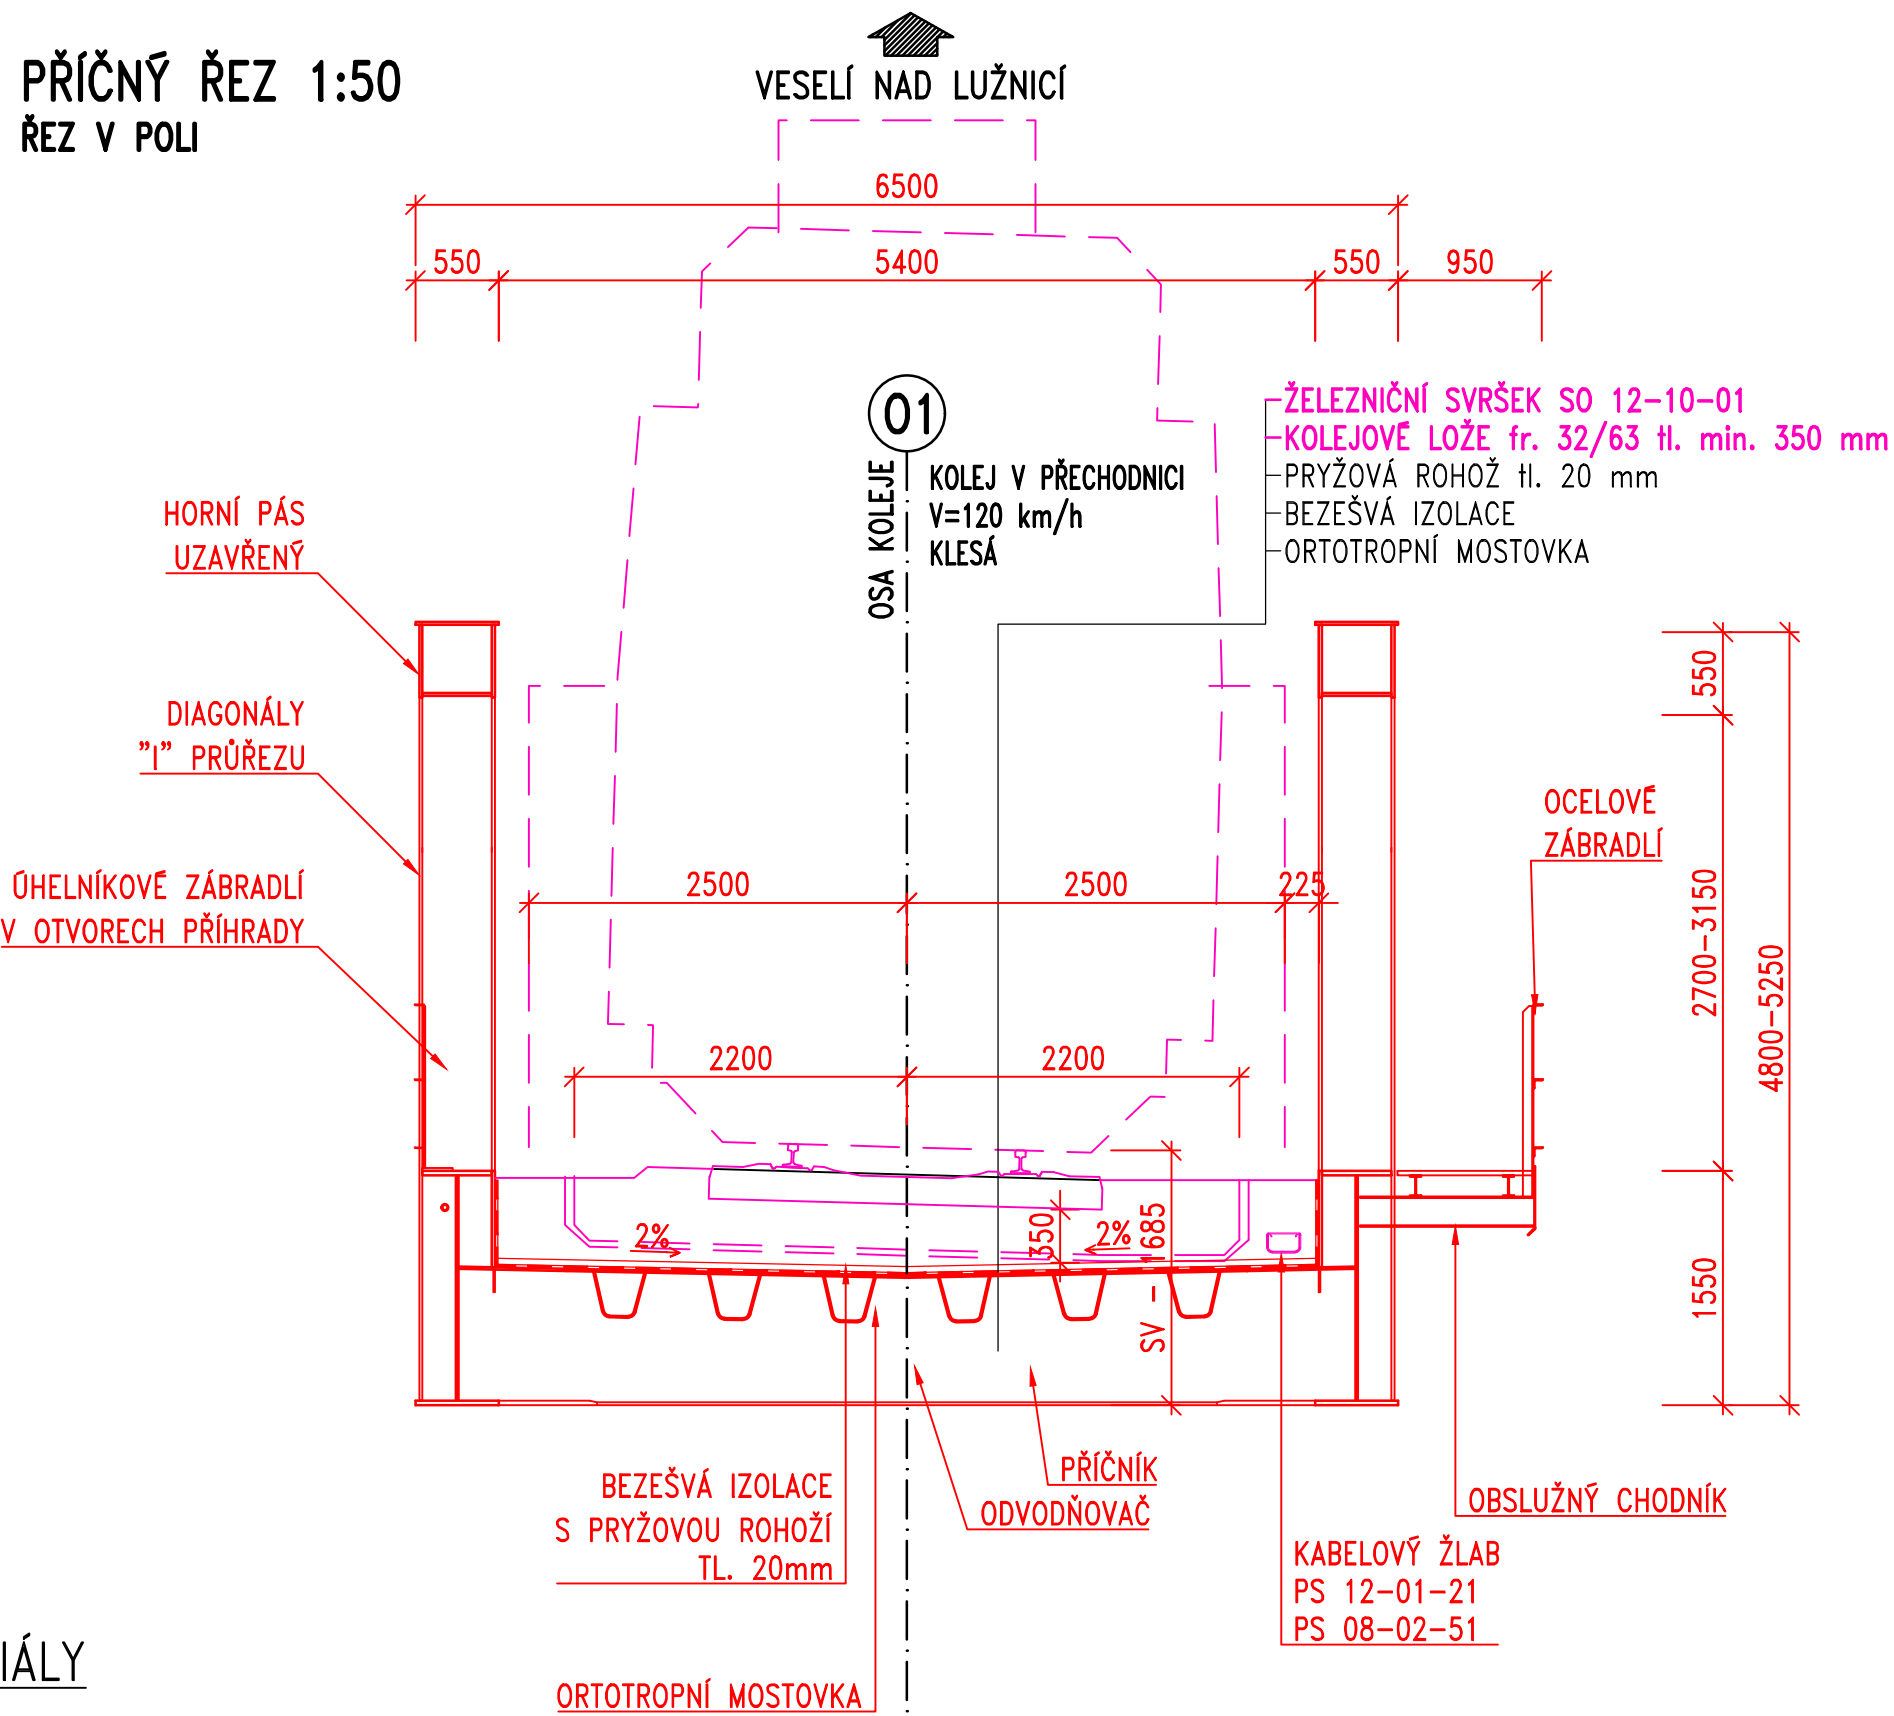


MATERIÁLY  
BETON:

PODKLADNÍ BETON: C12/15-X0  
PODKLADNÍ BETON OBKLADU: C20/25n-(T50) CI 1,0 - Dmax22  
SPÁROVÁNÍ MC25-XF4  
ZÁKLADY, OPĚRY: MAX. PRŮSAK 20mm DLE ČSN EN 12 390-8  
C30/37-XC4, XD1, XF3, - CI 0,2 - Dmax22  
MAX. PRŮSAK 20mm DLE ČSN EN 12 390-8  
C30/37-XC4, XD1, XF1 - CI 0,2 - Dmax22  
ŘÍMSY: MAX. PRŮSAK 20mm DLE ČSN EN 12-390-8

BET. VÝZTUŽ:  
VÝZTUŽ:


B500 B

PŘÍČNÝ ŘEZ 1:50  
ŘEZ NAD PILÍŘEM P1

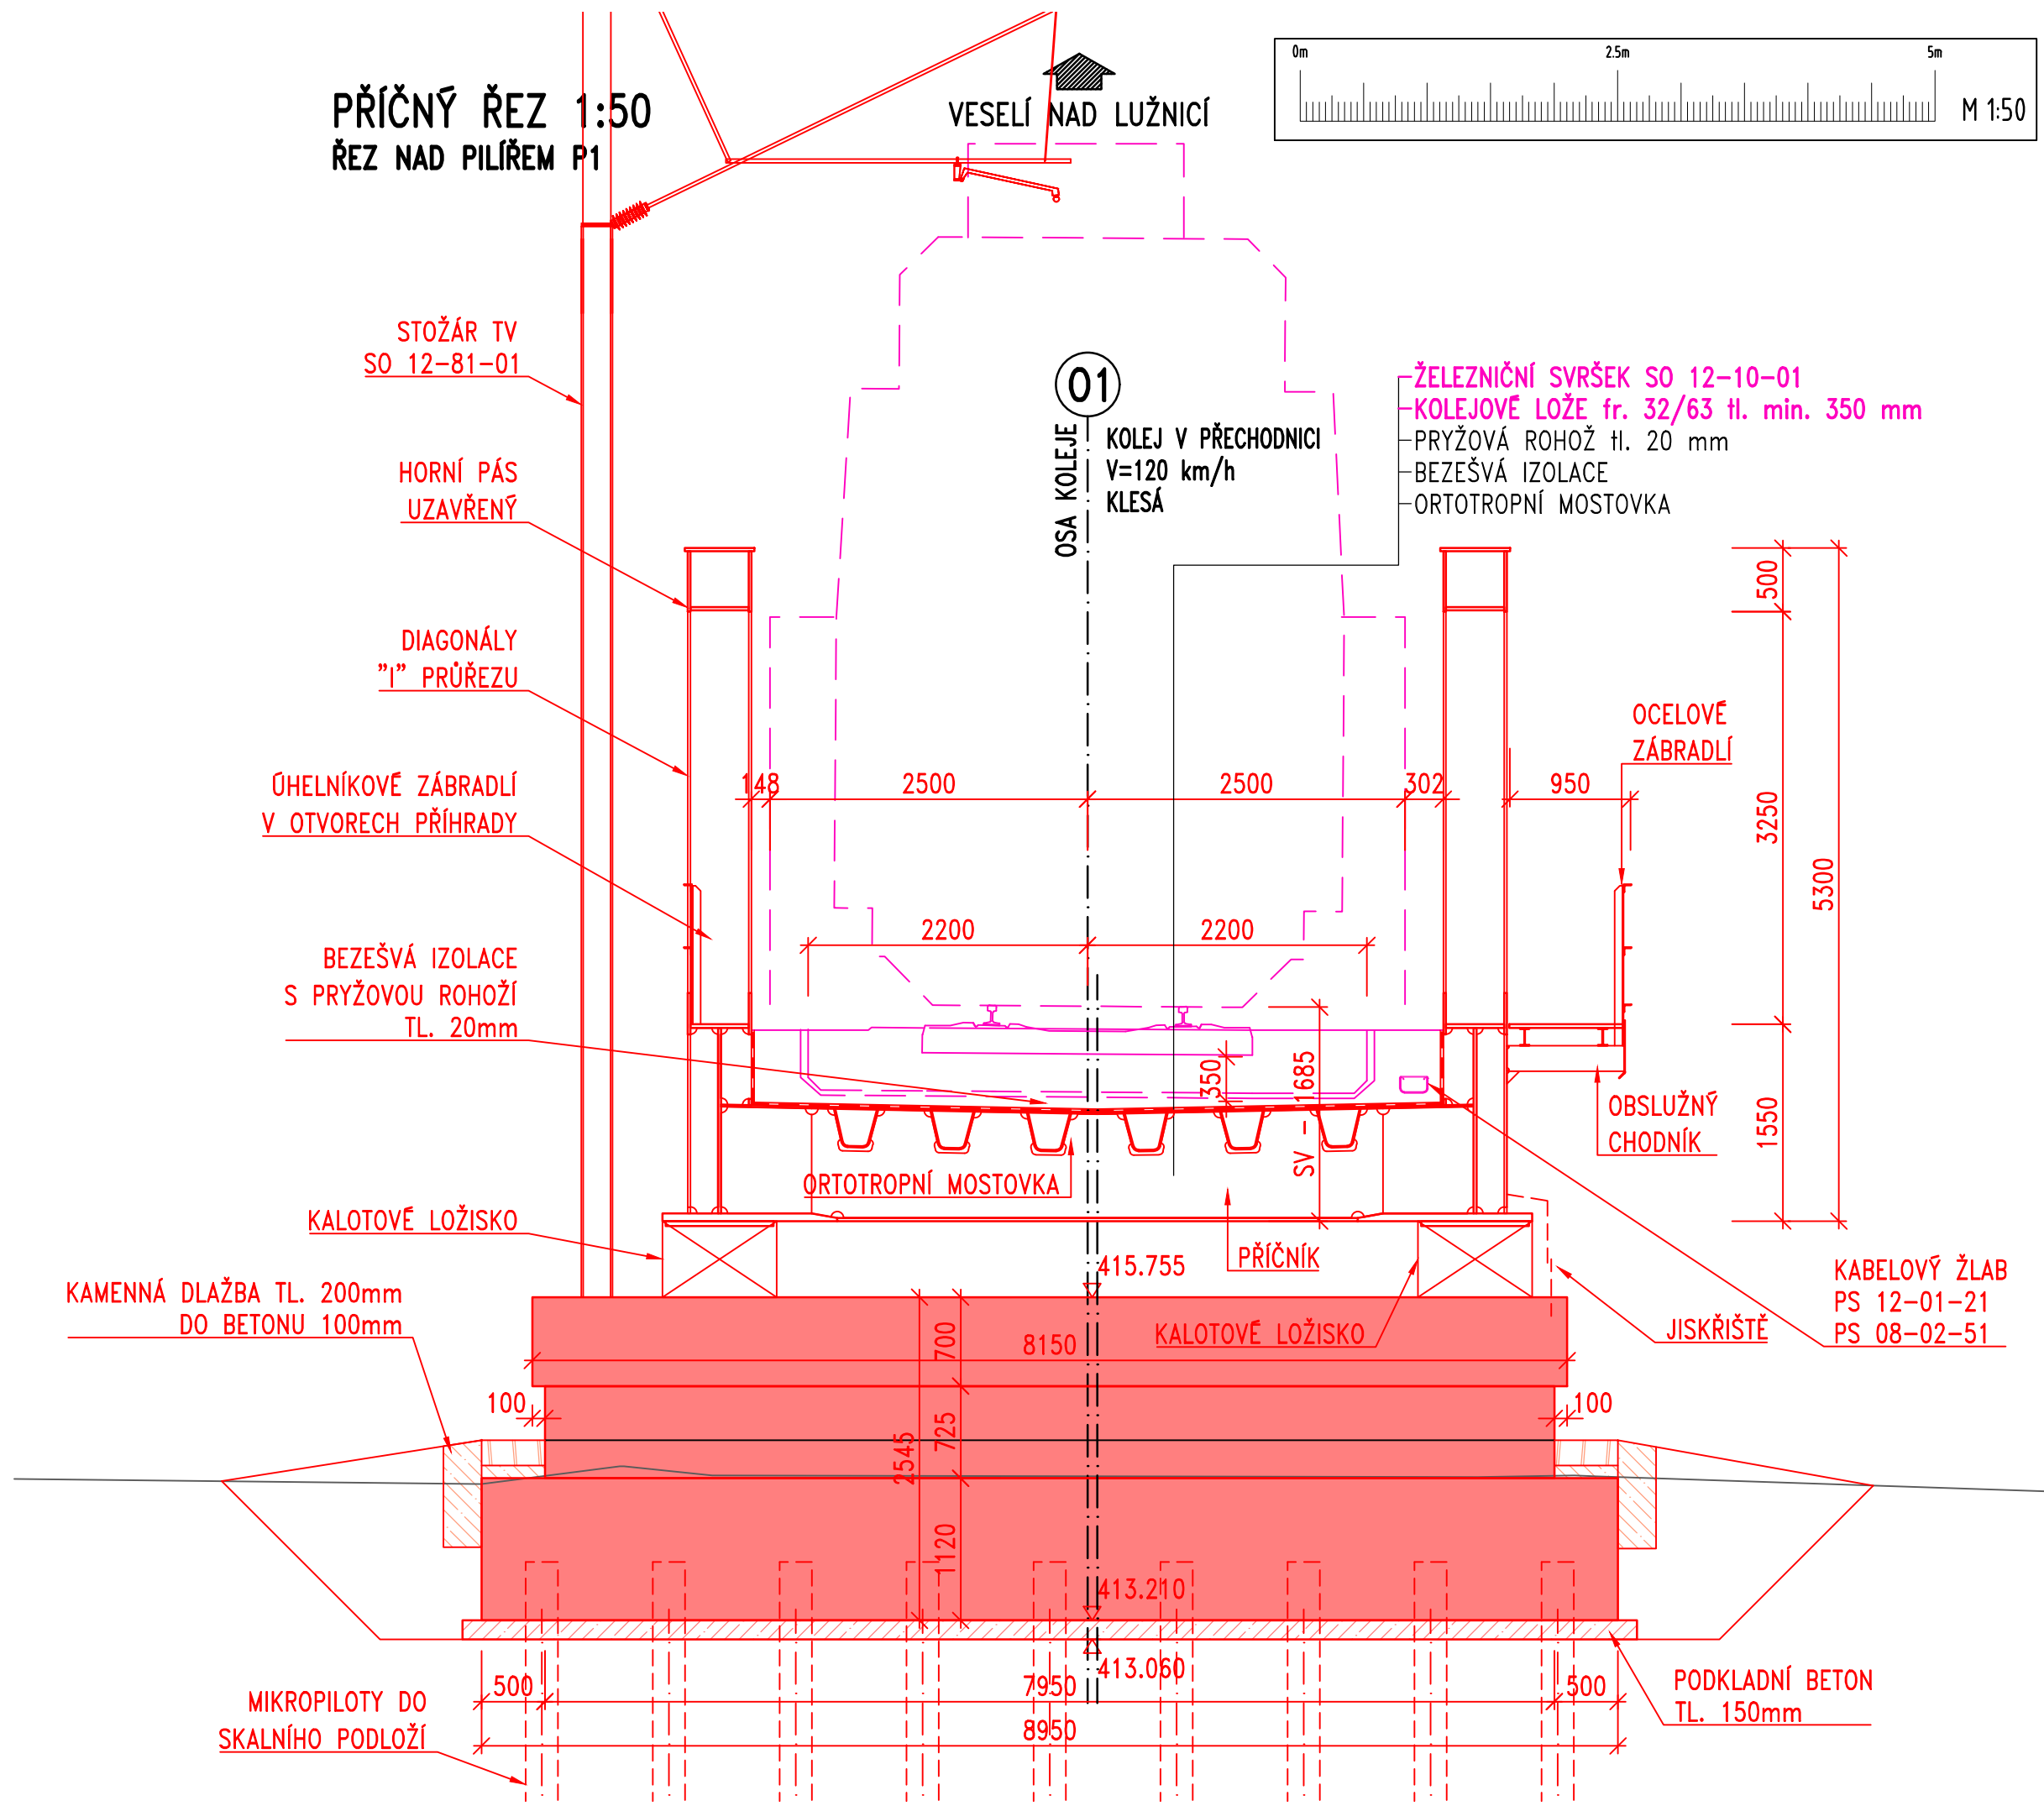

Paré:

Orientační schéma:

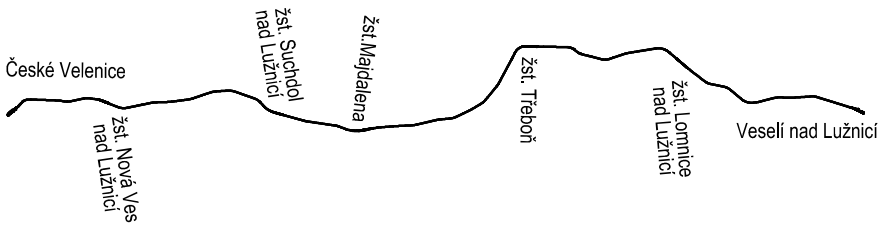

Razítko oprávněné osoby:

Podpis:

Datum:

|         |            |                                   |                   |
|---------|------------|-----------------------------------|-------------------|
| Revize: | Datum:     | Popis:                            | Kontroloval:      |
| 000     | 27.10.2025 | Definitivní odevzdání dokumentace | Ing. Martin Plšek |
|         |            |                                   |                   |
|         |            |                                   |                   |

|                       |                                    |
|-----------------------|------------------------------------|
| Stavebník / investor: | Správa železnic, státní organizace |
| Adresa:               | Dlážděná 1003/7, 110 00 Praha 1    |
| Zástupce investora:   | Stavební správa západ              |
| Adresa:               | Ke Štvanici 656/3, 186 00 Praha 8  |

|                             |                                          |
|-----------------------------|------------------------------------------|
| Zhotovitel díla:            | SP + SEU_Velenice - Veselí_DSP           |
| Adresa:                     | Olšanská 1a, 130 00 Praha 3              |
| Kontakt:                    | T: +420 605 229 020<br>E: praha@sudop.cz |
| Zhotovitel části / objektu: | Pontex, spol. s r.o.                     |
| Adresa:                     | Na hřebenech II 1718/10, 140 00 Praha 4  |
| Kontakt:                    | E: pontex@pontex.cz                      |
| Hlavní projektant (HIP):    | Ing. Michal Mečí                         |
| Specialista:                | Ing. Martin Plšek                        |

|                            |                                                                                    |                           |             |
|----------------------------|------------------------------------------------------------------------------------|---------------------------|-------------|
| Název stavby / akce:       | Optimalizace a elektrizace trati České Velenice (mimo) - Veselí nad Lužnicí (mimo) | Označení (S-kód):         | S631500664  |
| Název části:               | Železniční mosty                                                                   | Zakázka:                  | 24-026.201  |
| Název objektu:             | Železniční most v ev. km 46,793                                                    | Označení části:           | D.2.1.4.1   |
| Název přílohy:             | Nový stav                                                                          | Číslo objektu / komplexu: | SO 12-20-01 |
| Název dílčí části přílohy: | Nový stav - příčné řezy                                                            | Číslo přílohy:            | 2. 023      |
| Odpovědný projektant:      | Zpracovatel přílohy: Jan Rohlík                                                    | Stupeň dokumentace:       | PDPS        |
| Kraj:                      | Katastrální území: viz textová část                                                | Smluvní datum zpracování: | 27.10.2025  |
| Jihočeský                  |                                                                                    |                           |             |
| S-kód:                     | Stupeň dokumentace:                                                                | Část:                     | Podoba:     |
| S631500664                 | PDPS                                                                               | D21411                    | SO122001    |
|                            |                                                                                    |                           | X           |
|                            |                                                                                    |                           | 2           |
|                            |                                                                                    |                           | 0           |
|                            |                                                                                    |                           | 2           |
|                            |                                                                                    |                           | 3           |
|                            |                                                                                    |                           | 0           |
|                            |                                                                                    |                           | 0           |
|                            |                                                                                    |                           | 0           |

DOKUMENT LZE UŽÍVAT POUZE VE SMYSLU PŘÍSLUŠNÉ SMLOUVY O DÍLO. ŽÁDNÁ JEHO ČÁST NEMŮŽE BYT DLE ZÁKONA č.121/2000 Sb., KOPÍROVANA NEBO JINÝM ZPŮSOBEM ROZŠÍŘOVÁNA BEZ SOUHLASU SUDOP PRAHA a.s.