



ŘEZ V LÍCI OPĚRY 01 1:100

ČESKÉ VELENICE

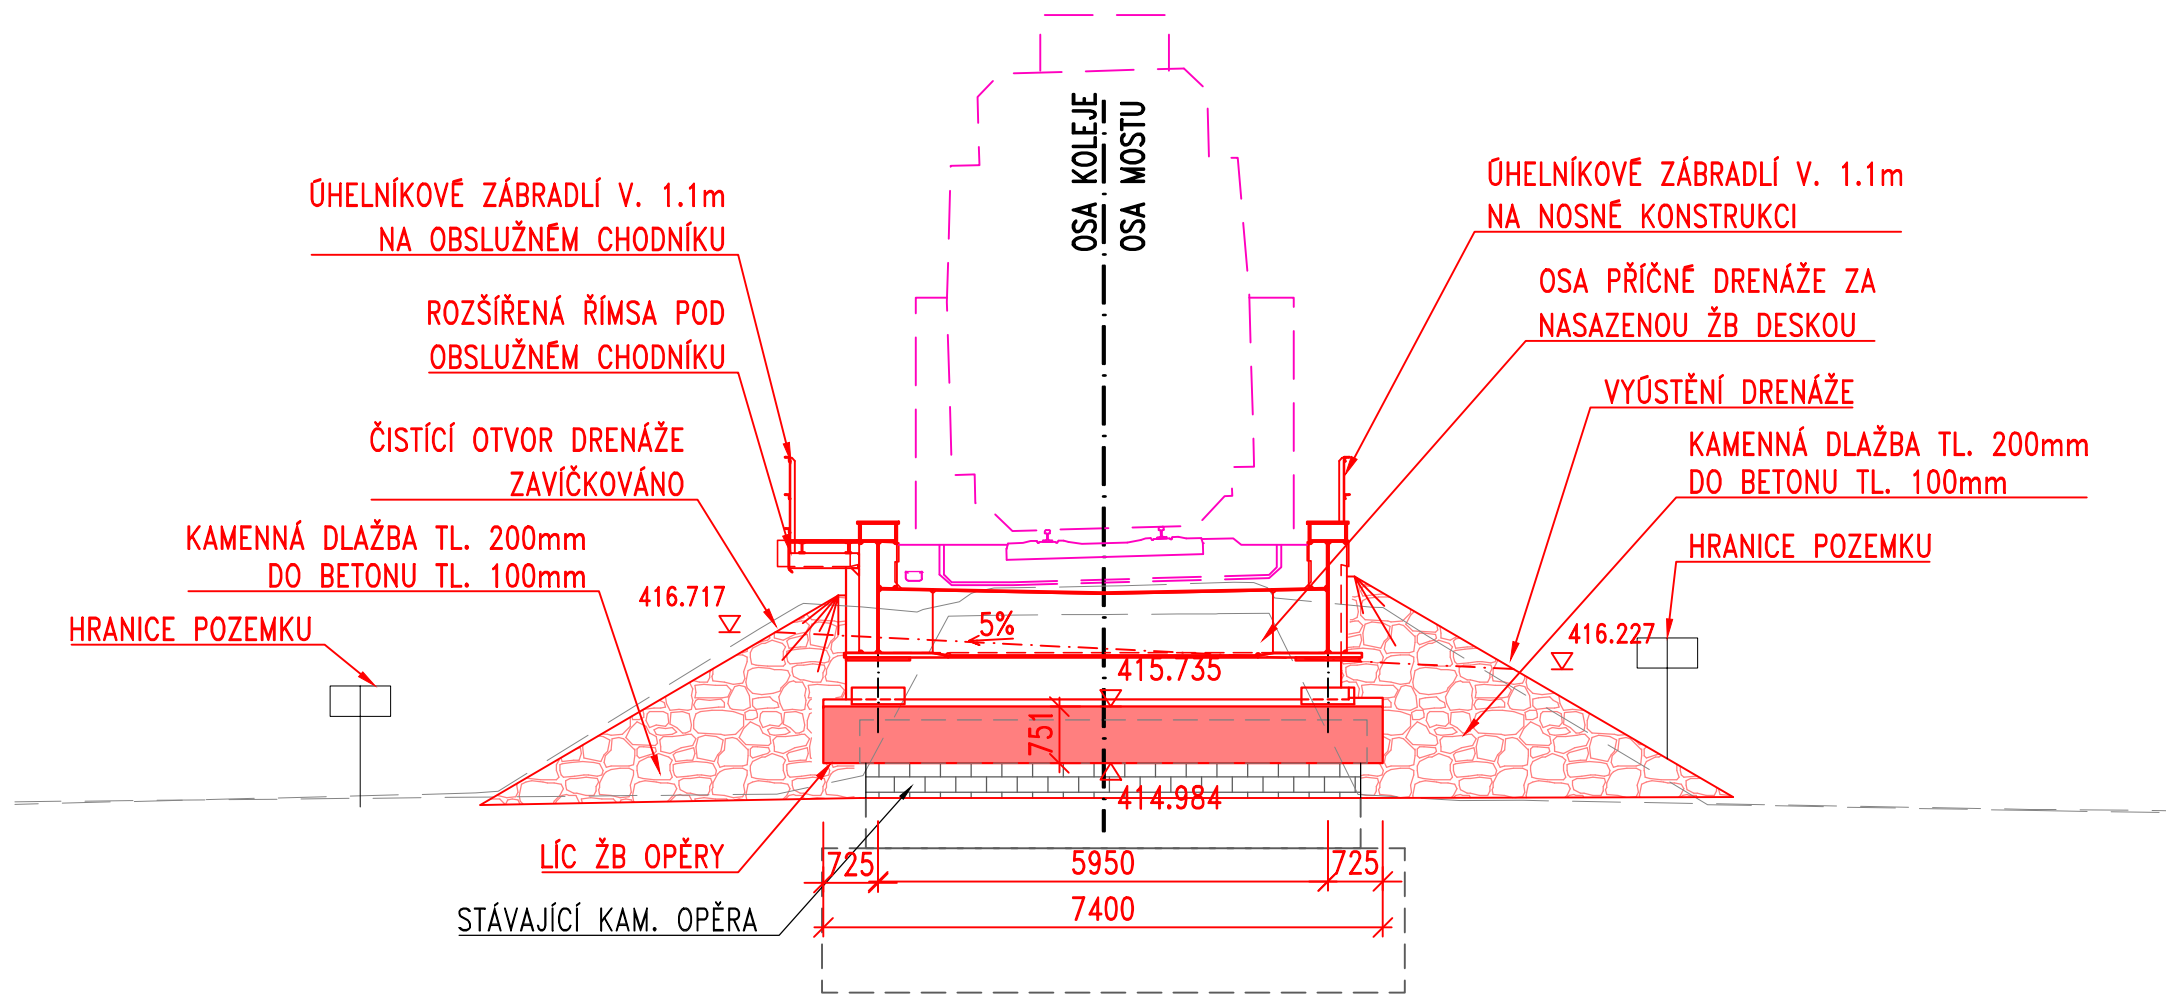

ŘEZ V LÍCI OPĚRY 02 1:100

VESELÍ NAD LUŽNICÍ

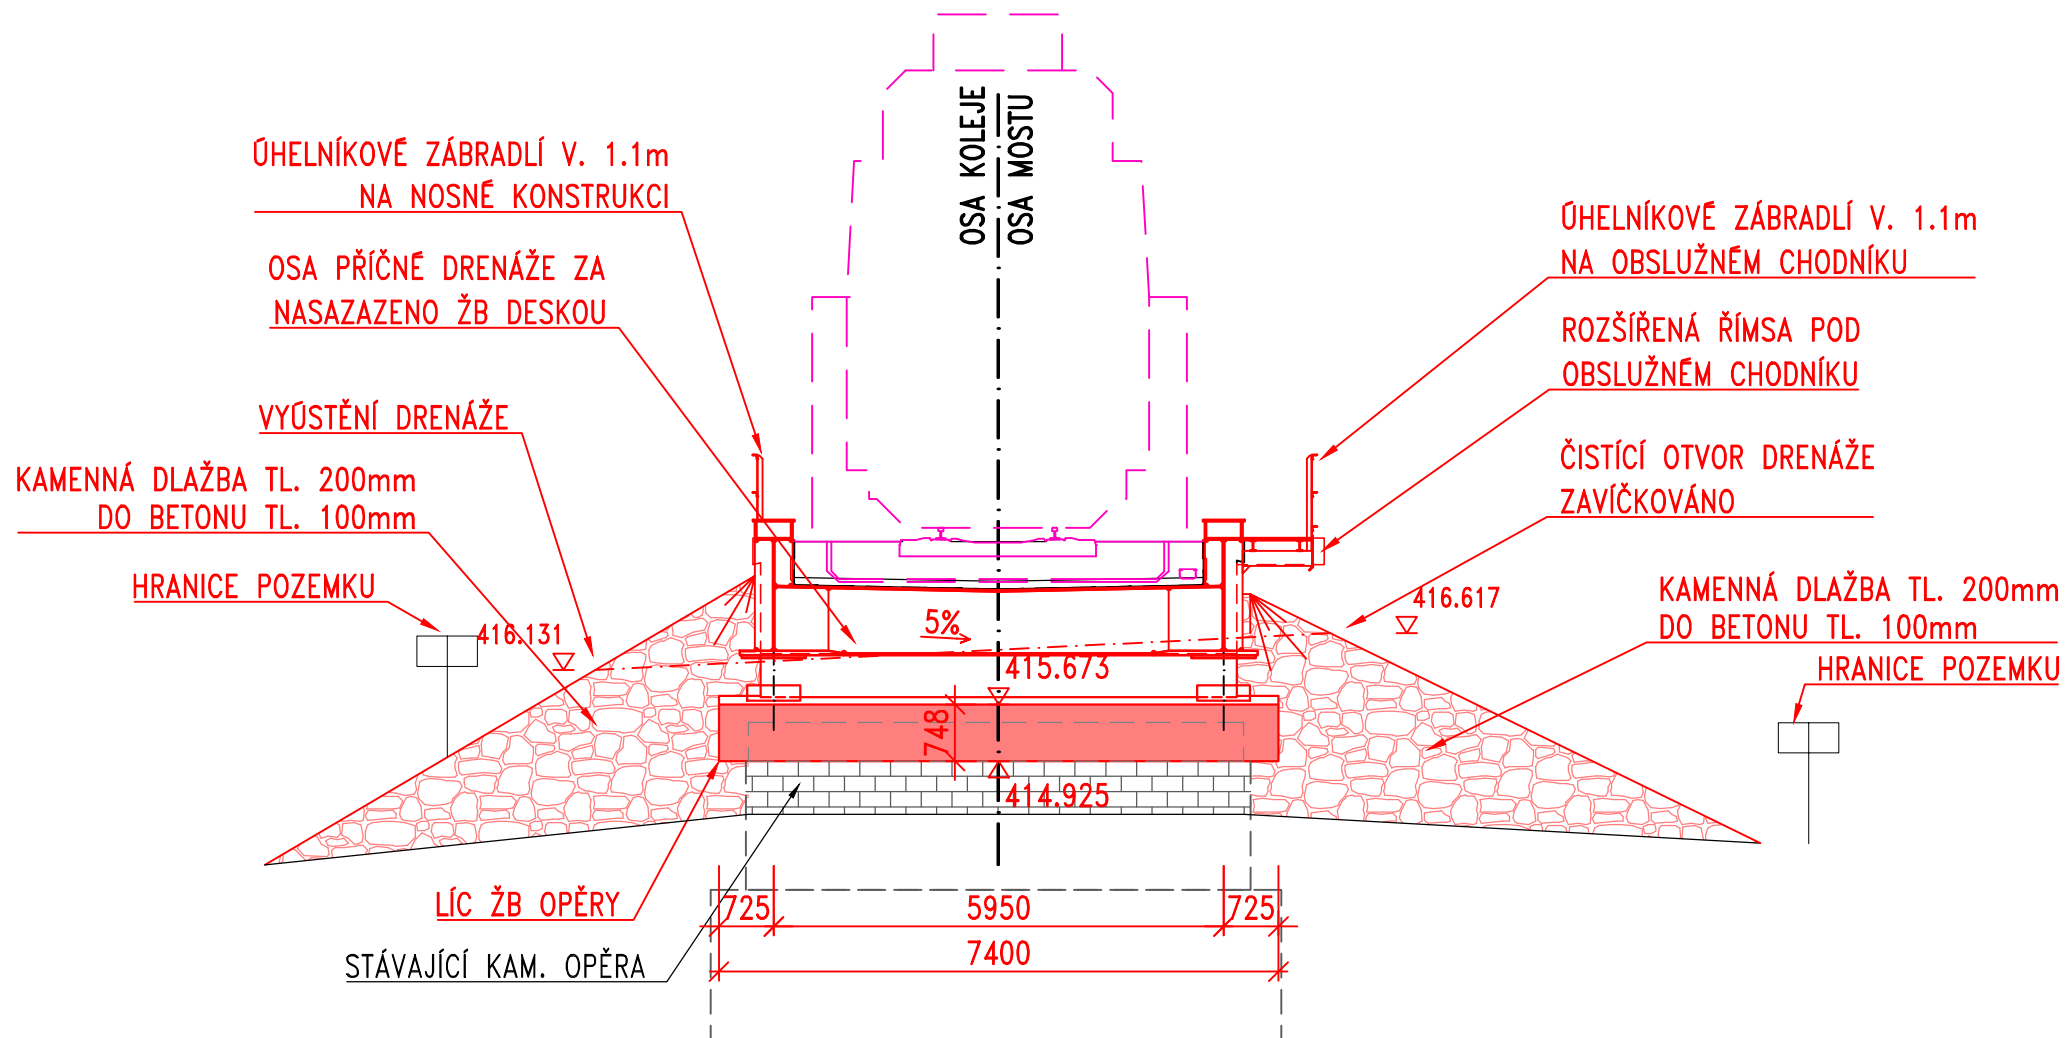

MATERIÁLY
BETON:

PODKLADNÍ BETON:
PODKLADNÍ BETON OBKLADU:

ZÁKLADY, OPĚRY:


ŘÍMSY:

C12/15-X0
C20/25n-(T50) CI 1,0 - Dmax22
SPÁROVÁNÍ MC25-XF4
MAX. PRŮSAK 20mm DLE ČSN EN 12 390-8
C30/37-XC4, XD1, XF3, - CI 0,2 - Dmax22
MAX. PRŮSAK 20mm DLE ČSN EN 12 390-8
C30/37-XC4, XD1, XF1 - CI 0,2 - Dmax22
MAX. PRŮSAK 20mm DLE ČSN EN 12-390-8

BET. VÝZTUŽ:
VÝZTUŽ:

B500 B

Orientační schéma:

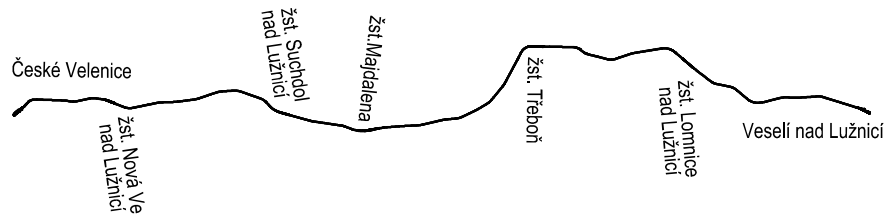

Paré:

Razítka oprávněné osoby:

Podpis:

Datum:

Revize:	Datum:	Popis:	Kontroloval:
000	27.10.2025	Definitivní odevzdání dokumentace	Ing. Martin Plšek

Stavebník / investor:	Správa železnic, státní organizace	
Adresa:	Dlážděná 1003/7, 110 00 Praha 1	
Zástupce investora:	Stavební správa západ	
Adresa:	Ke Stvanici 656/3, 186 00 Praha 8	

Zhotovitel díla:	SP + SEU_Velenice - Veselí_DSP	
Adresa:	Olšanská 1a, 130 00 Praha 3	
Kontakt:	T: +420 605 229 020 E: praha@sudop.cz	
Zhotovitel částí / objektu:	Pontex, spol. s r.o.	
Adresa:	Na hřebenech II 1718/10, 140 00 Praha 4	
Kontakt:	E: pontex@pontex.cz	
Hlavní projektant (HIP):	Ing. Michal Mečíl	Specialista: Ing. Martin Plšek

Název stavby / akce:	Optimalizace a elektrizace trati České Velenice (mimo) - Veselí nad Lužnicí (mimo)	Označení (S-kód): S631500664
		Zakázka: 24-026.201
Název části:	Železniční mosty	Označení části: D.2.1.4.1
Název objektu:	Železniční most v ev. km 46,793	Číslo objektu / komplexu: SO 12-20-01
Název přílohy:	Nový stav	Číslo přílohy: 2. 025
Název dílčí části přílohy:	Nový stav - řezy v lících podpěr	
Odpovědný projektant:	Zpracovatel přílohy: Jan Rohlík	Stupeň dokumentace: PDPS
Kraj:	Katastrální území: viz textová část	Smluvní datum zpracování: 27.10.2025
Jihočeský	TUDU: 1701	
S-kód: S631500664	Stupeň dokumentace: PDPS	Část: D2141
	Objekt: SO122001	Příloha: X12025000

DOKUMENT LZE UŽÍVAT POUZE VE SMYSLU PRÍSLUŠNÉ SMLUVY O DÍLO. ŽÁDNÁ JEHO ČÁST NEMŮŽE BYT DLE ZÁKONA č.121/2000 Sb., KOPÍROVANA NEBO JINÝM ZPŮSOBEM ROZŠÍŘOVÁNA BEZ SOUHLASU SUDOP PRAHA a.s.