




PŮDORYS O1 1:50

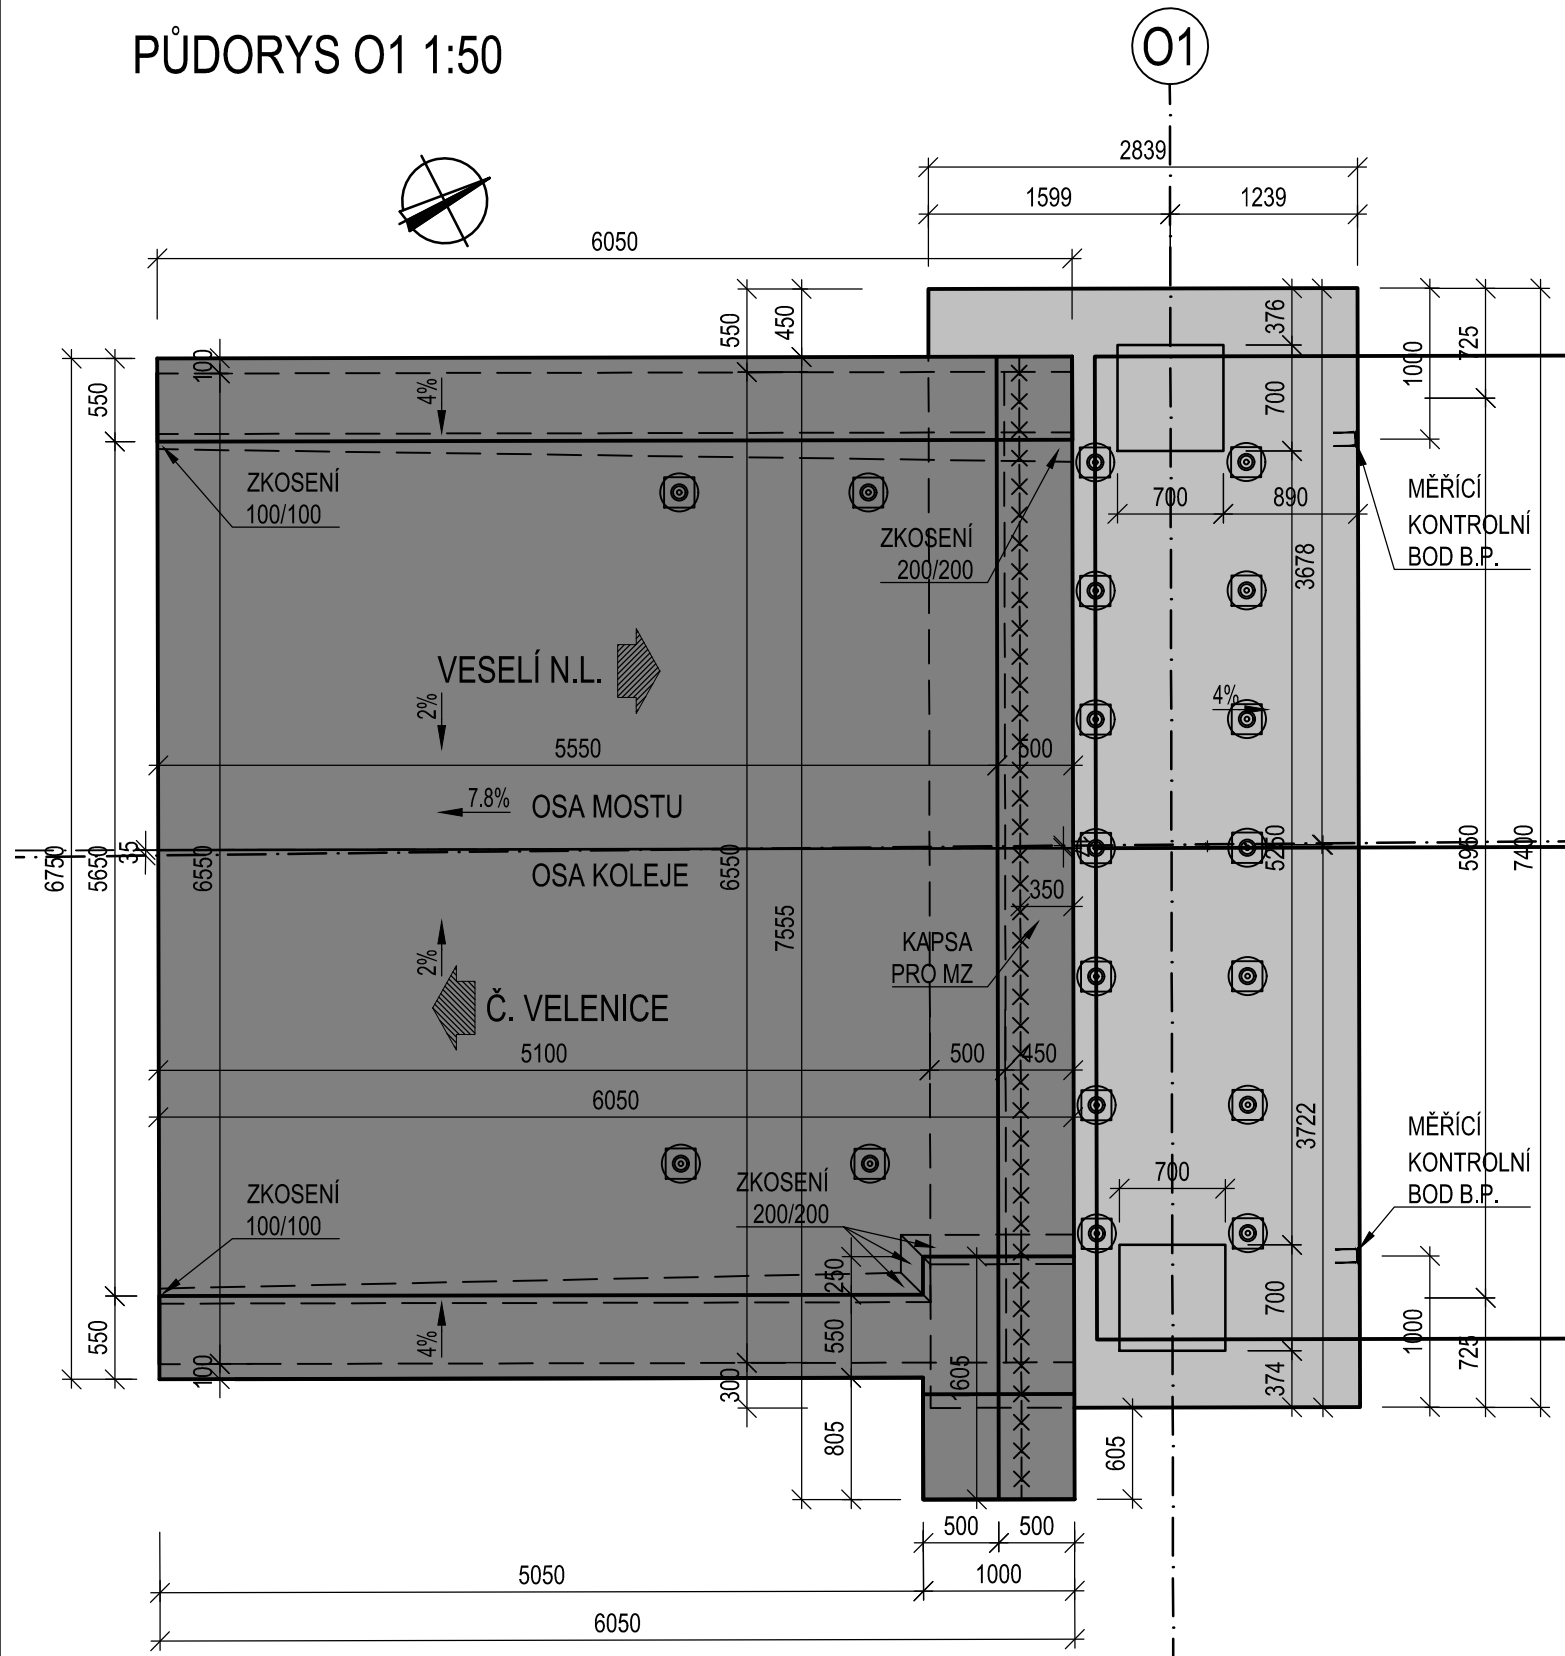


PODÉLNÝ ŘEZ O1 1:50

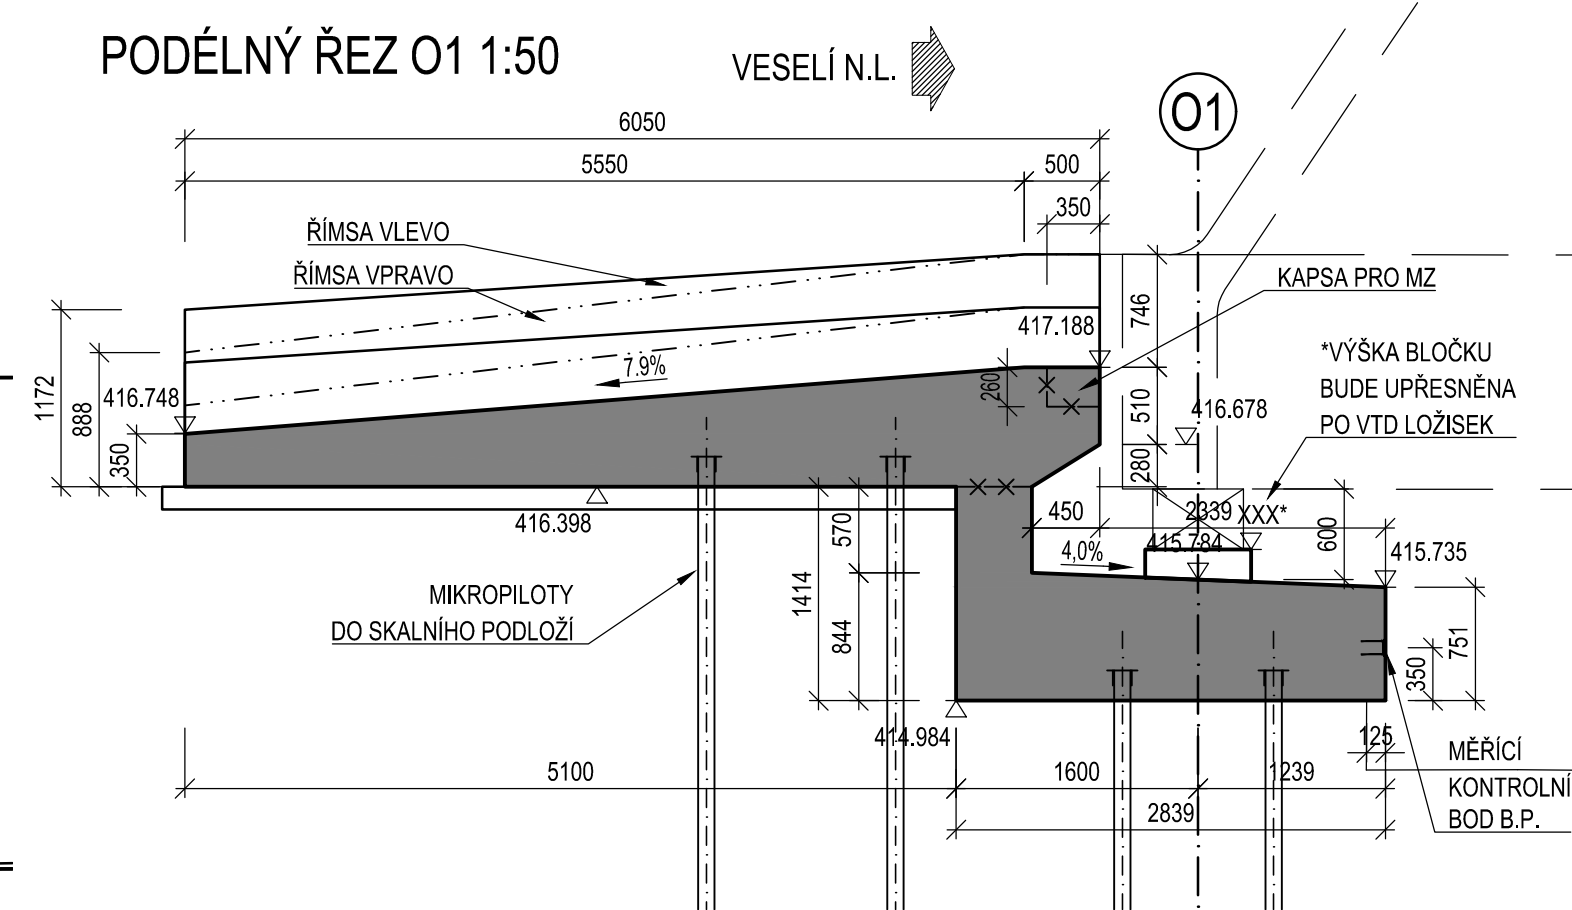


POHLED NA O1 ZPRAVA 1:50

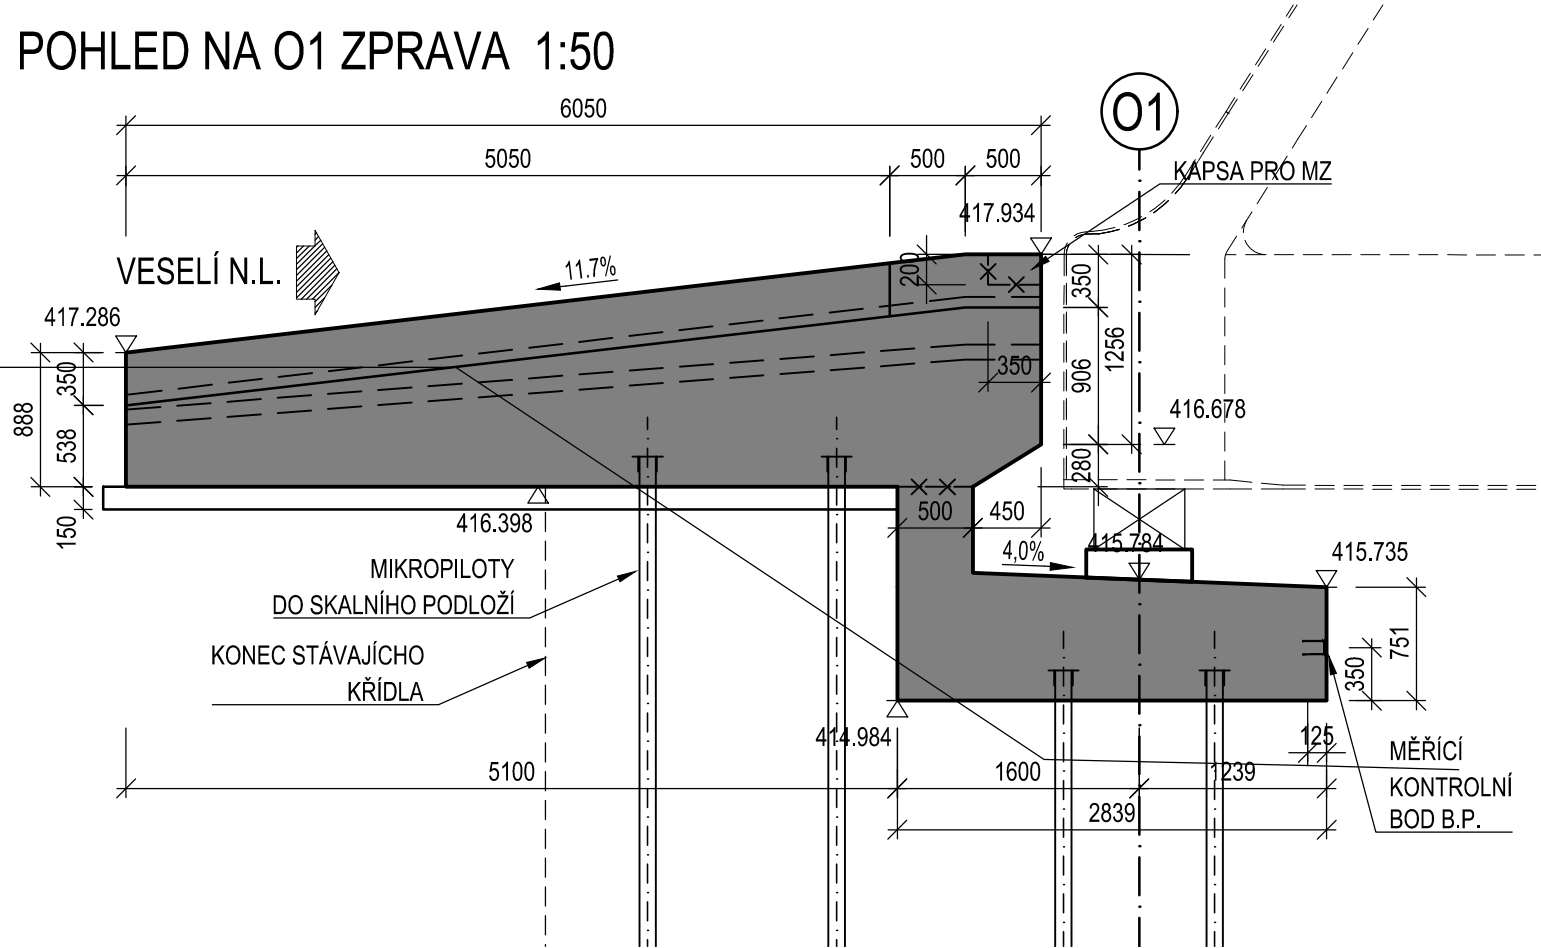


PŘÍČNÝ ŘEZ OSOU O1 1:50

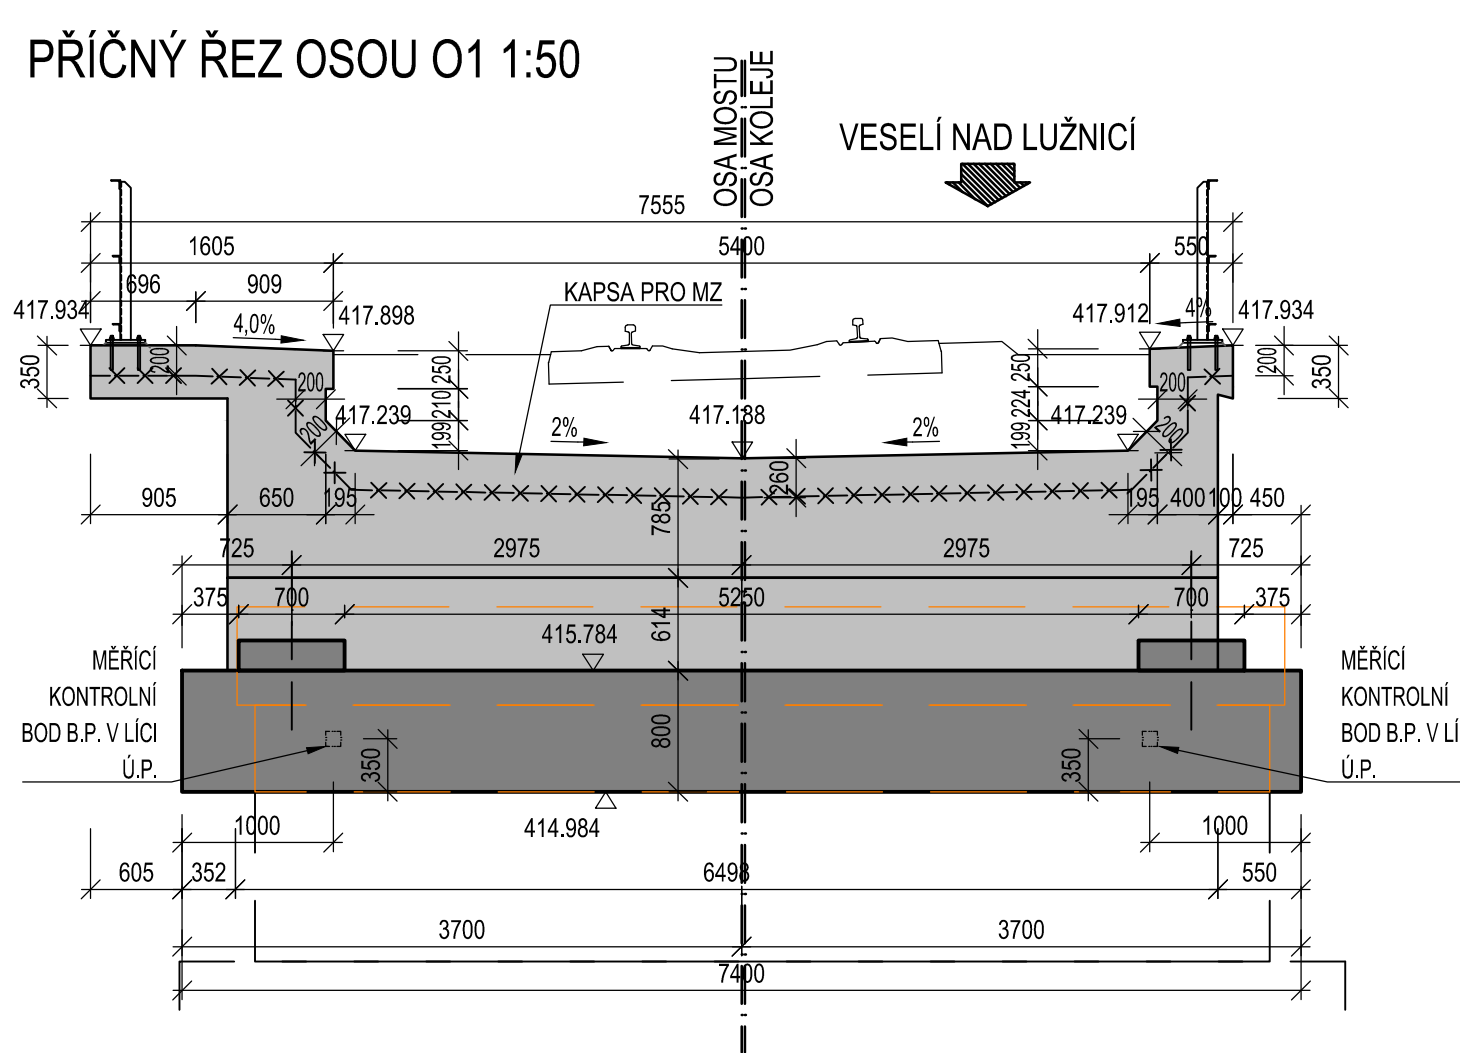

PŘÍČNÝ ŘEZ KONCEM DESKY O1 1:50

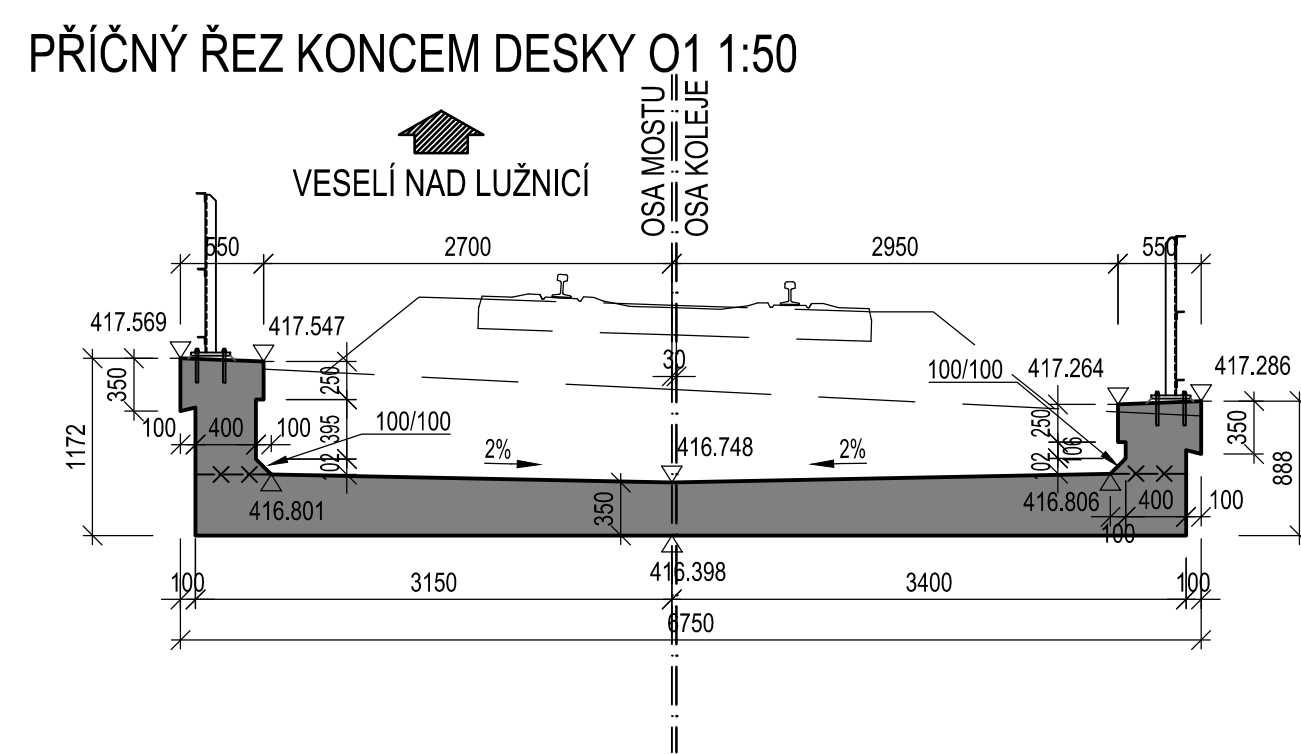

POHLED NA O1 ZLEVA 1:50

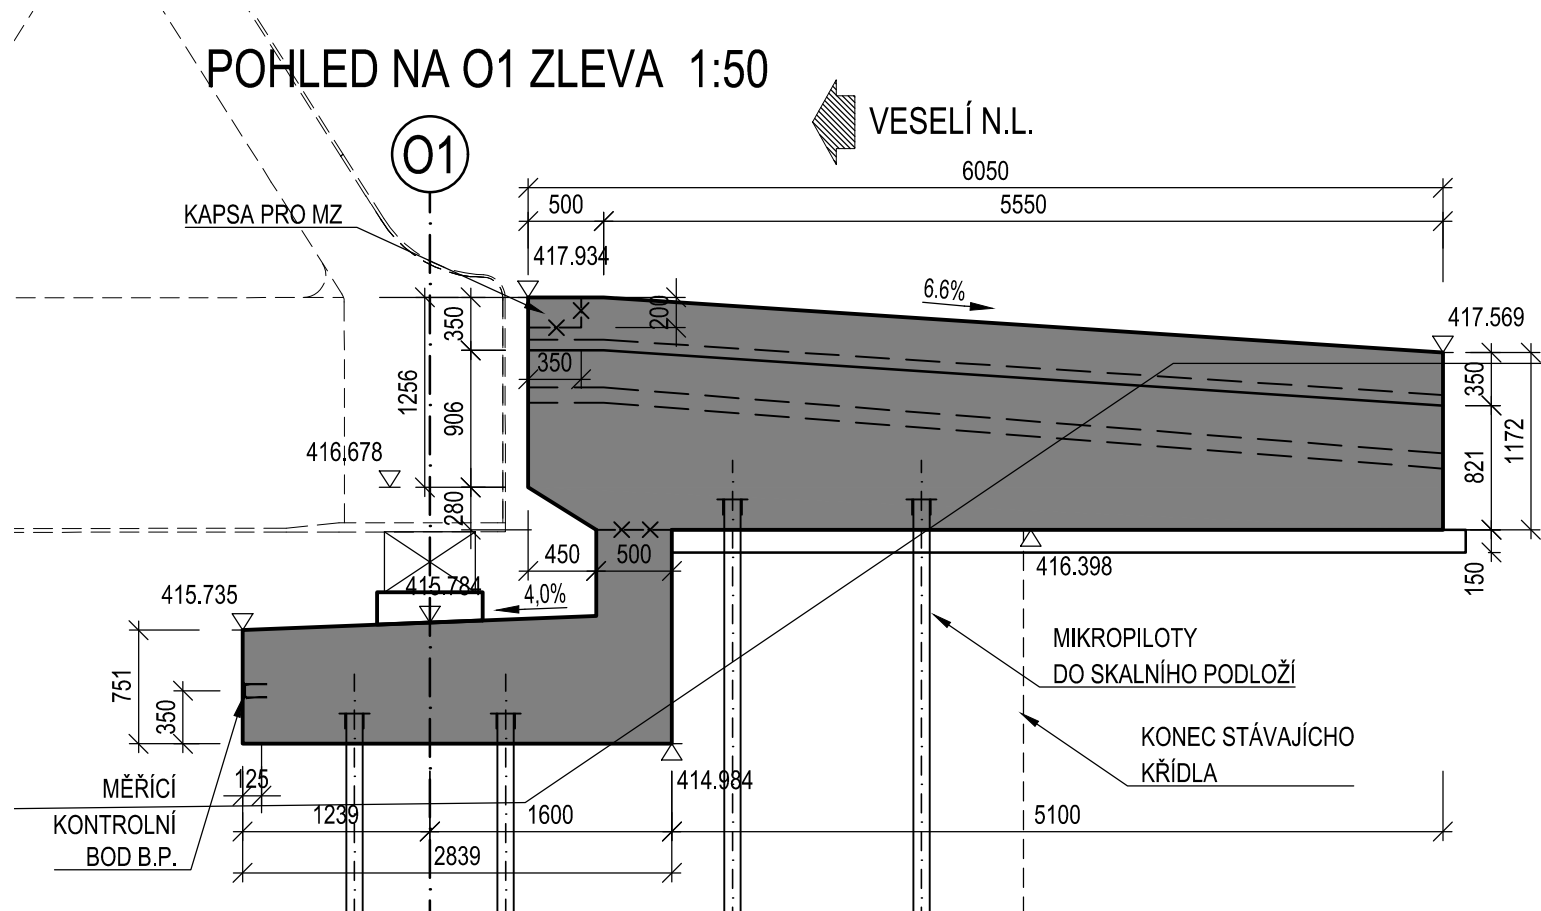

MATERIÁLY

BETON:

PODKLADNÍ BETON:
ZÁKLADY, OPĚRY:

C12/15-X0
C30/37-XC4, XF3, - Cl 0,2 - Dmax22
MAX. PRŮSAK 20mm DLE ČSN EN 12 390-8
C30/37-XC4, XD1, XF2, - Cl 0,2 - Dmax22
MAX. PRŮSAK 20mm DLE ČSN EN 12 390-8
C30/37-XC4, XD1, XF2, - Cl 0,2 - Dmax22
MAX. PRŮSAK 20mm DLE ČSN EN 12 390-8

KŘÍDLA:

ŘÍMSY:

BET. VÝZTUŽ:


VÝZTUŽ: B500 B

POZNÁMKY

- VŠECHNY HRANY JSOU ZKOSENY 20x20mm LIŠTOU VLOŽENOU DO BEDNĚNÍ (POKUD NENÍ UVEDENO JINAK)
- TVAR A VÝZTUŽ BLOČKŮ BUDOU REVIDOVÁNY DLE VTD LOŽISEK

Paré:

Orientační schéma:

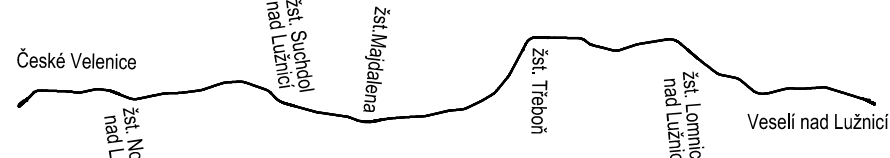

Razítko oprávněné osoby:

Podpis: Datum:

Revize:	Datum:	Popis:	Kontrolovat:
000	27.10.2025	Definitivní odevzdání dokumentace	Ing. Martin Plšek

Stavebník / investor:	Správa železnic, státní organizace
Adresa:	Dlážděná 1003/7, 110 00 Praha 3
Zástupce investora:	Stavební správa západ
Adresa:	Ke Staniční 656/3, 186 00 Praha 8

Zhotovitel díla:	SP + SEU_Velenice - Veselí_DSP
Adresa:	Olšanská 1a, 130 00 Praha 3
Kontakt:	T: +420 605 229 020 E: praha@sudop.cz
Zhotovitel části / objektu:	Pontex, spol. s r.o.
Adresa:	Na hřebenech II 1718/10, 140 00 Praha 4
Kontakt:	E: pontex@pontex.cz
Hlavní projektant (HIP):	Ing. Michal Mečíř
Specialista:	Ing. Martin Plšek

Název stavby / akce:	Optimalizace a elektrizace trati České Velenice (mimo) - Veselí nad Lužnicí (mimo)	Označení (S-kód):	S631500664
Název části:	Železniční mosty	Zakázka:	24-026.201
Název objektu:	Železniční most v ev. km 46,793	Označení části:	D.2.1.4.1
Název přílohy:	Nový stav	Číslo objektu / komplexu:	SO 12-20-01
Název dílčí části přílohy:	Výkres tvaru O1	Číslo přílohy:	2. 201
Odpovědný projektant:	Ing. Lukáš Boháček	Stupeň dokumentace:	PDFS
Kraj:	Katastrální území:	Smluvní datum zpracování:	27.10.2025
Jihočeský	viz textová část		
Revize:			
S 6 3 1 5 0 0 6 6 4	P D P S	0 2 1 4 1	S 0 1 2 2 0 0 1
X X	2	2 0 1	0 0 0

DOKUMENT LZE UŽÍVAT POUZE VE SMYSLU PŘÍSLUŠNÉ SMLOUVY O DÍLO. ŽÁDNÁ JEJÍ ČÁST NEMŮŽE BÝT ZÁKONNĚ A NEBO JINÝM ZPŮSOBEM ROZŠŘOVÁNA, BEZ SOUHLASU SUDOP PRAHA A.S.