


PŘÍČNÝ ŘEZ OSOU P1 1:50

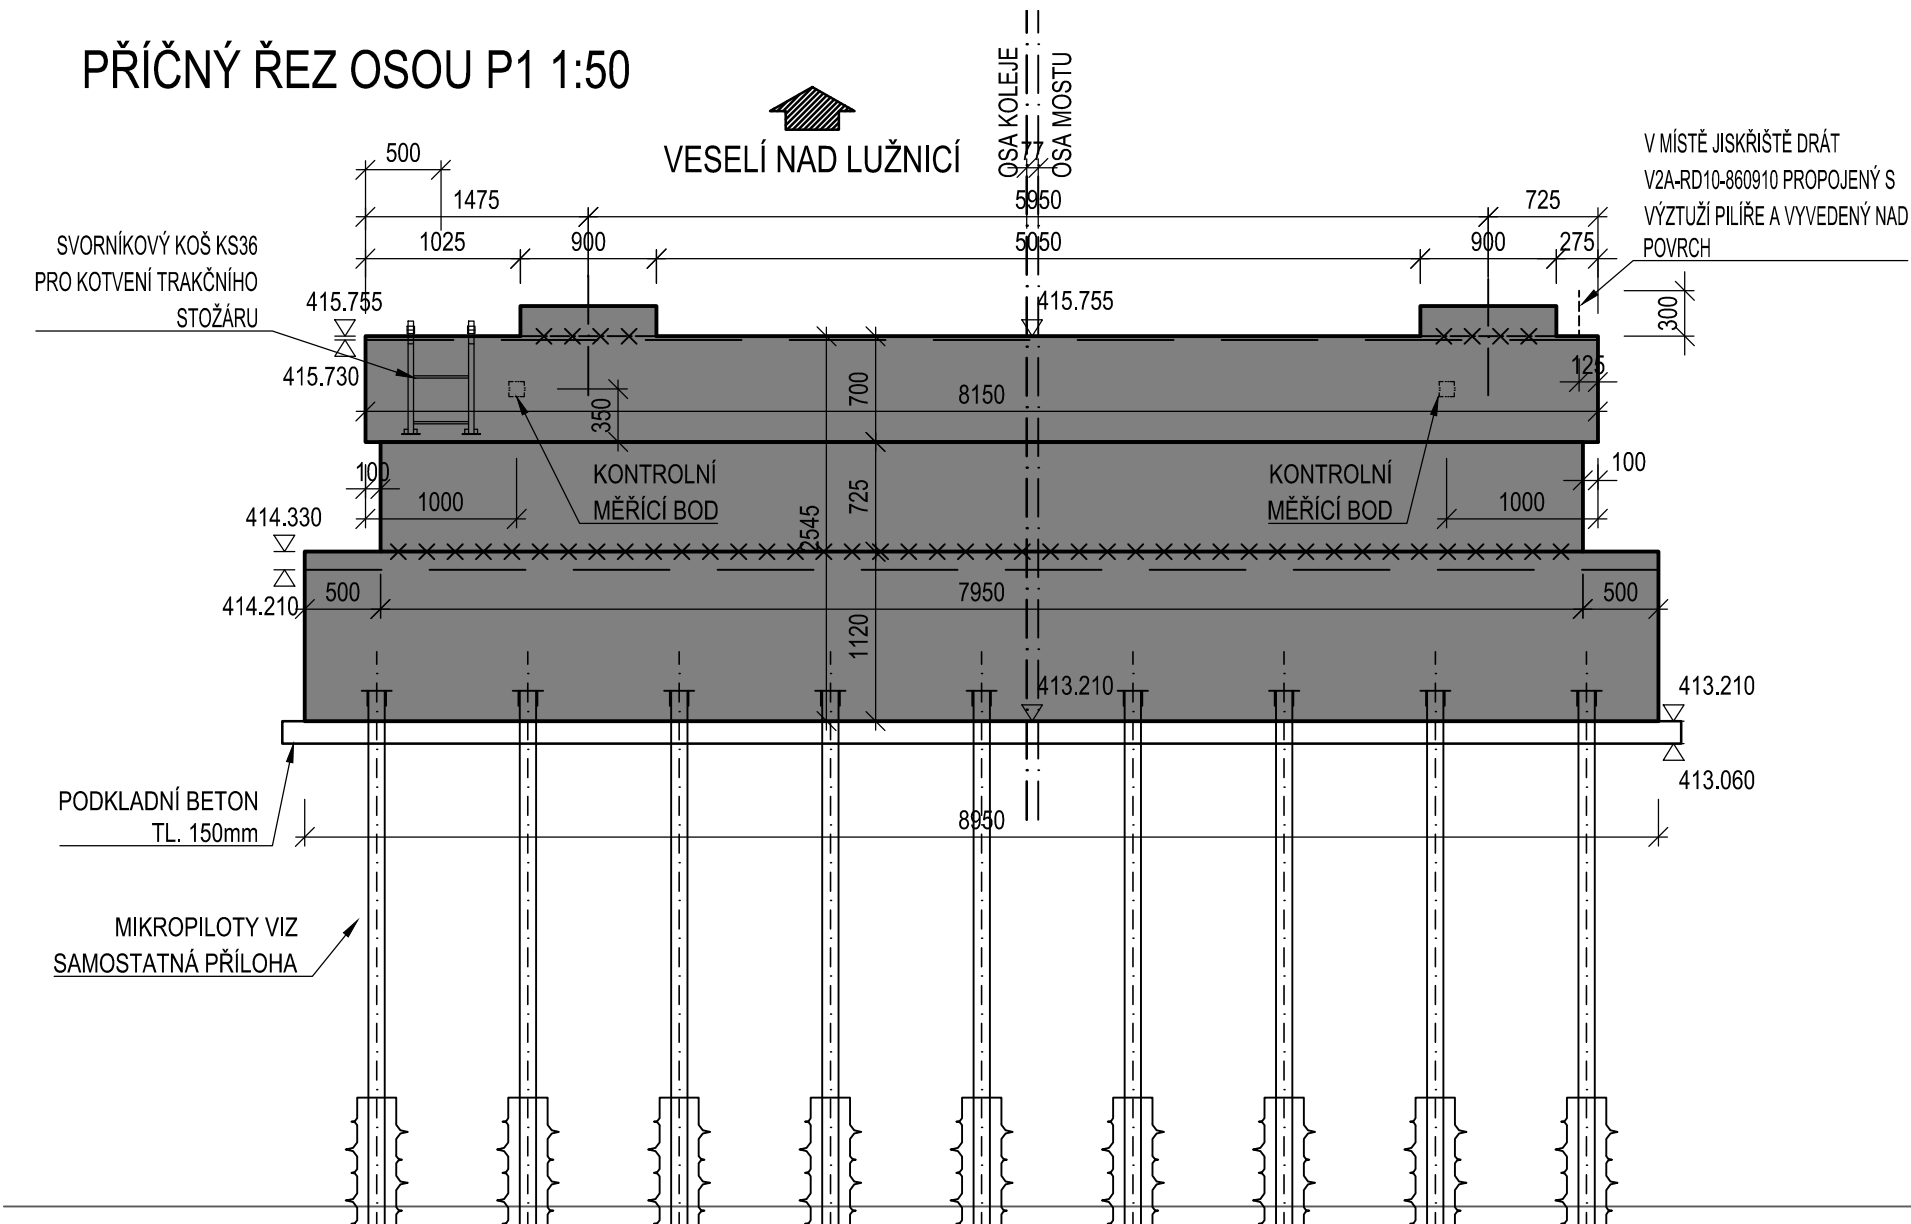

MATERIÁL

BETON:

PODKLADNÍ BETON:	C12/15-X0
ZÁKLADY, OPĚRY:	C30/37-XC4, XF3, - CI 0,2 - Dmax22 MAX. PRŮSAK 20mm DLE ČSN EN 12 390-8
KŘÍDLA:	C30/37-XC4, XD1, XF2, - CI 0,2 - Dmax22 MAX. PRŮSAK 20mm DLE ČSN EN 12 390-8
ŘÍMSY:	C30/37-XC4, XD1, XF2, - CI 0,2 - Dmax22 MAX. PRŮSAK 20mm DLE ČSN EN 12 390-8



BET. VÝZTUŽ:

VÝZTUŽ: B500 B

POZNÁMKY


- VŠECHNY HRANY JSOU ZKOSENY 20x20mm LIŠTOU VLOŽENOU DO BEDNĚNÍ (POKUD NENÍ UVEDENO JINAK)
- TVAR A VÝZTUŽ BLOČKŮ BUDOU REVIDOVÁNY DLE VTD LOŽISEK

PODÉLNÝ ŘEZ P1 1:50

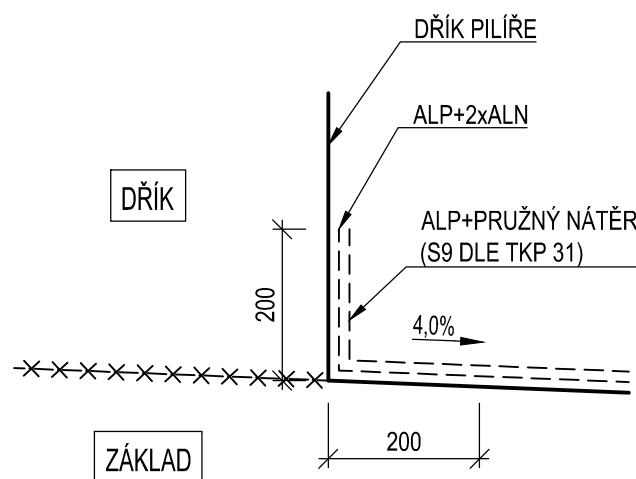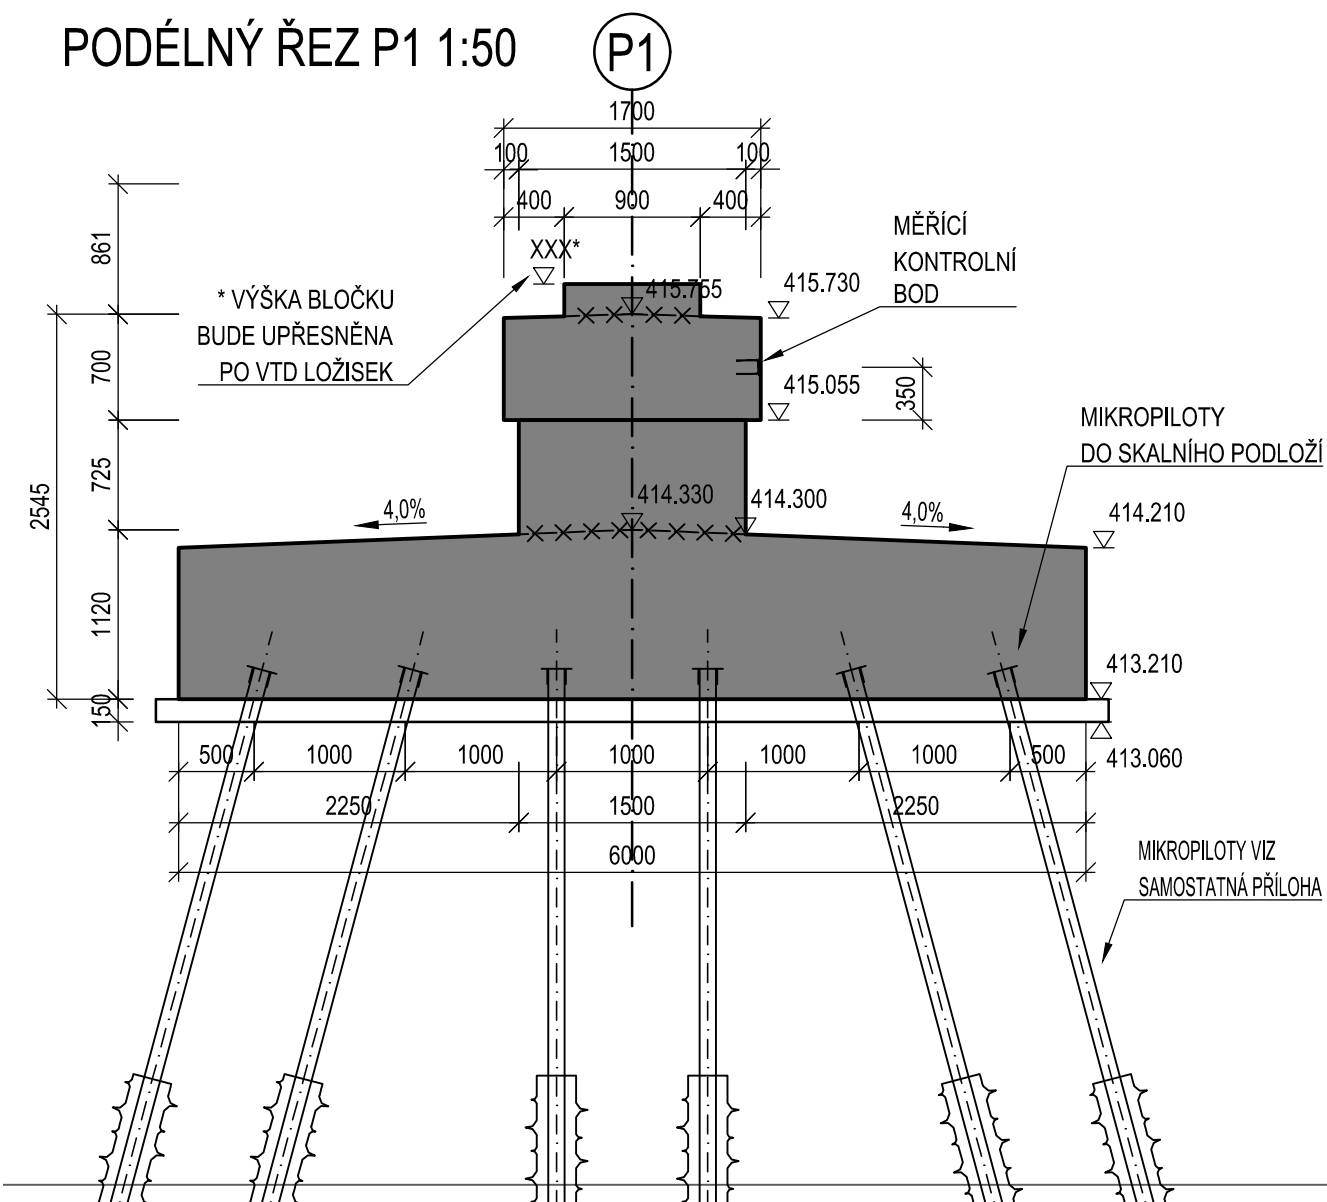


POZNAMKY:
- MINIMÁLNÍ SPOTŘEBA NÁTETU: ALP - 0,3 kg/m²; ALN - 0,3 kg/m²

PŮDORYS P1 1:50

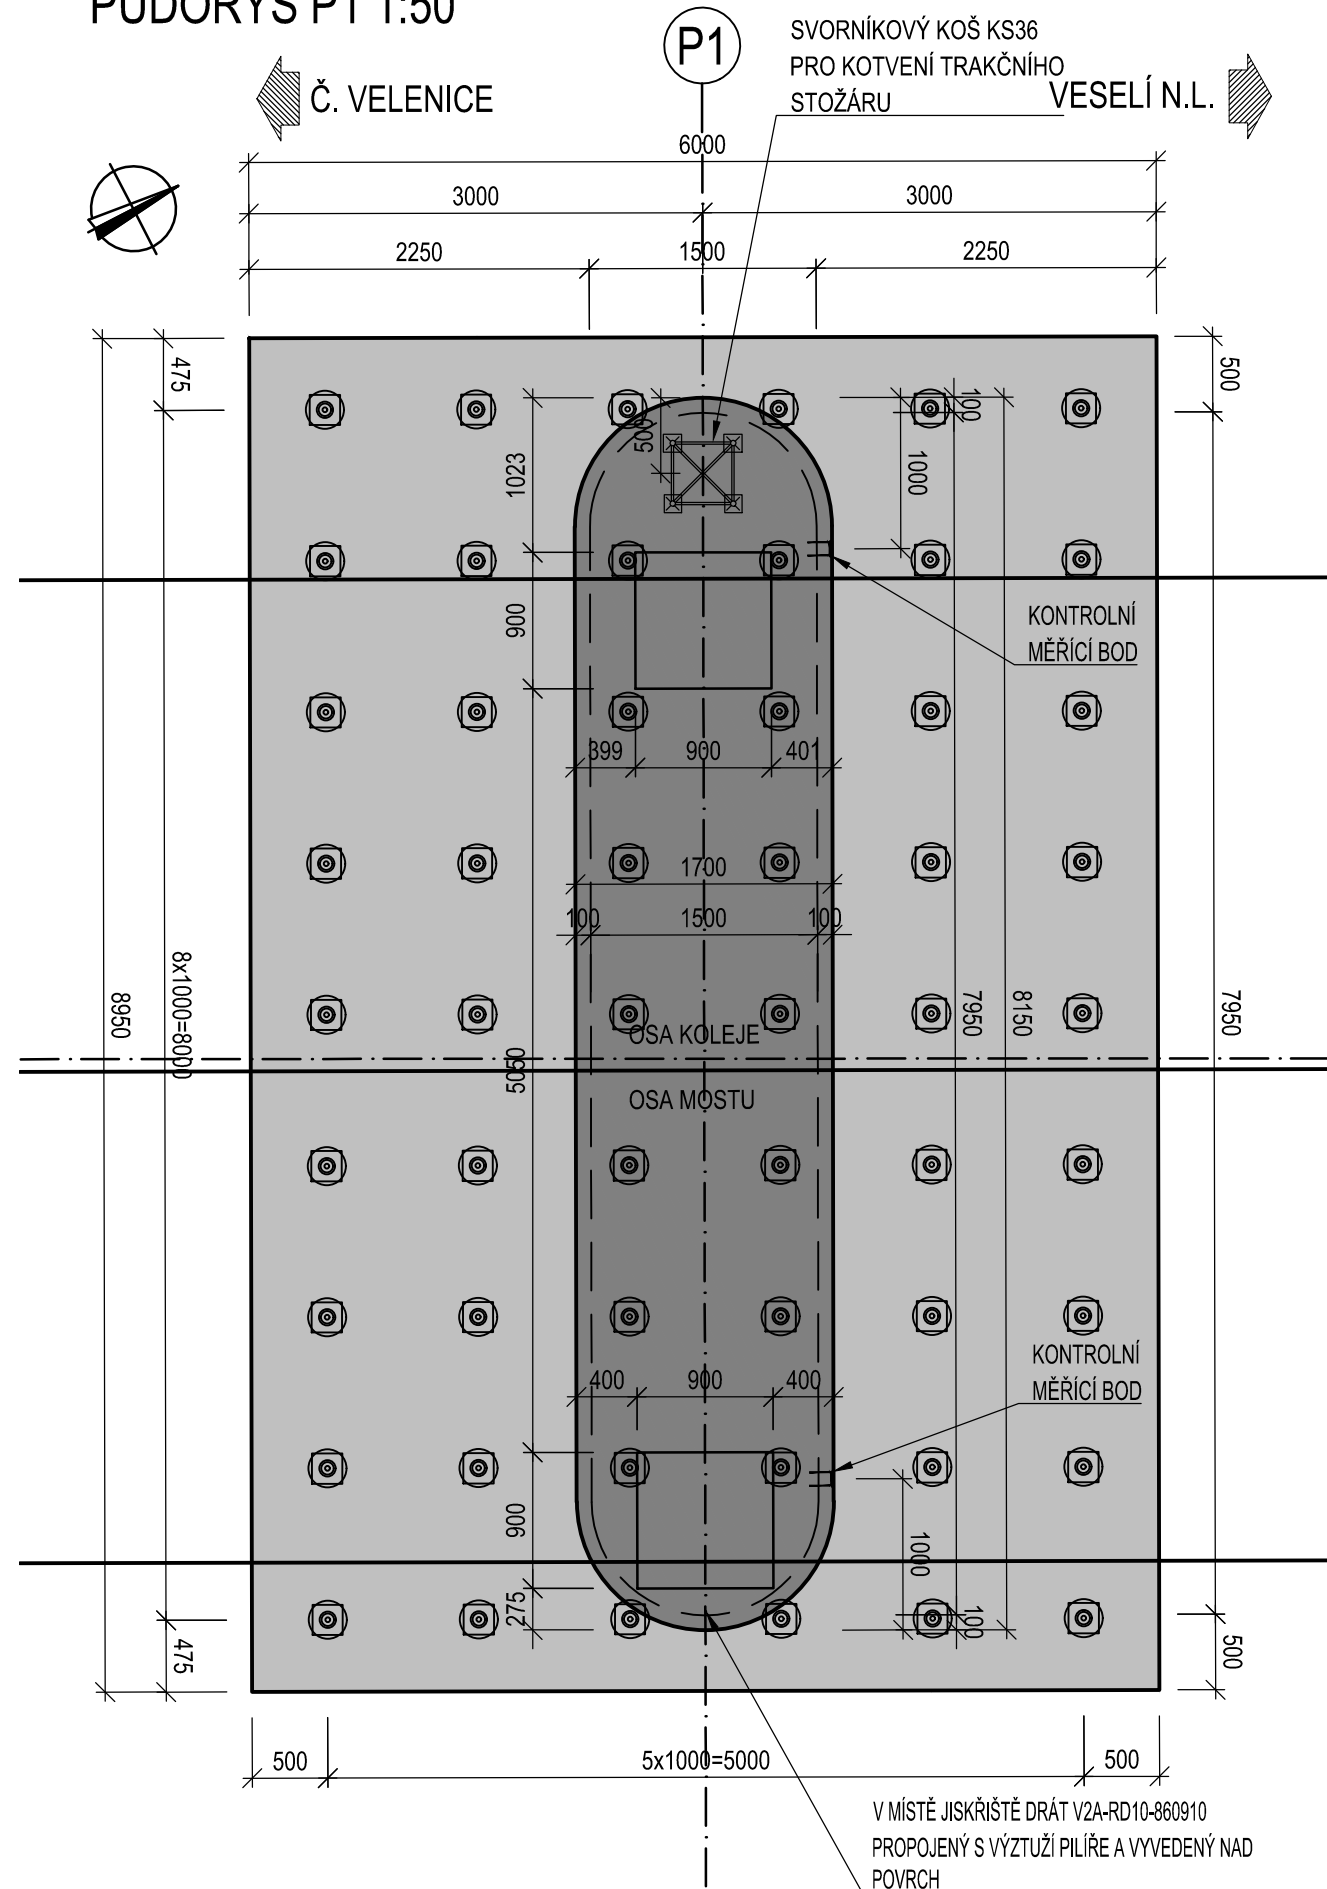

Paré:

Razítko oprávněné osoby:

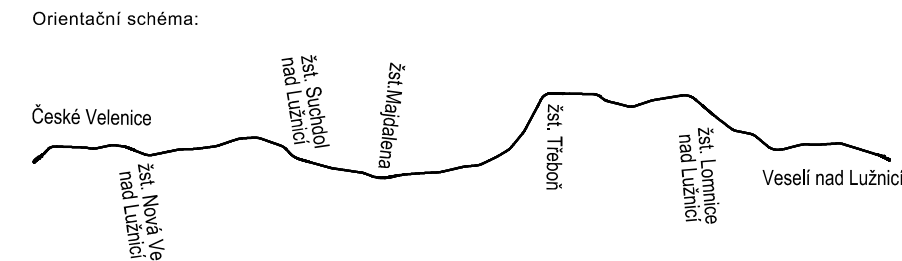


Podpis:

Datum

Revize:	Datum:	Popis:	Kontroloval:
000	27.10.2025	Definitivní odevzdání dokumentace	Ing. Martin Plšek

Stavebník / investor:	Správa železnic, státní organizace	 SPRÁVA ŽELEZNIC
Adresa:	Dlážděná 1003/7, 110 00 Praha 1	
Zástupce investora:	Stavební správa západ	
Adresa:	Ke Štvanici 656/3, 186 00 Praha 8	

 Zhotovitel díla: Adresa: Kontakt:	SP + SEU_Velenice - Veseli_DSP Olšanská 1a, 130 00 Praha 3 T: +420 605 229 020 E: praha@sudop.cz	 
Zhotovitel části / objektu: Adresa: Kontakt:	Pontex, spol. s r.o. Na hřebenech II 1718/10, 140 00 Praha 4 E: pontex@pontex.cz	
Hlavní projektant (HIP):	Ing. Michal Meřl	Specialista: Ing. Martin Plšek

Název stavby / akce:		Optimalizace a elektrizace trati České Velenice (mimo) - Veselí nad Lužnicí (mimo)										Označení (S-kód):		S63150066	
												Zakázka:		24-026.20	
Název části:		Železniční mosty										Označení části:		D.2.1.4.	
Název objektu:		Železniční most v ev. km 46,793										Číslo objektu / komplexu:		SO 12-20-0	
Název přílohy:		Nový stav										Číslo přílohy:		2. 20	
Název dílčí části přílohy:		Výkres tvaru P1										Stupeň dokumentace:		PDP	
Odpovědný projektant:		Zpracovatel přílohy:					Měřítko:		1:50		Stupeň dokumentace:		PDP		
Ing. Jan Bažil		Ing. Lukáš Boháček					Formáty:		4xA4						
Kraj:		Katastrální území:					TUDU:				Smluvní datum zpracování:		27.10.2022		
Jihočeský		viz textová část					1701								
S-kód:		Stupeň dokumentace:		Část:		Objekt:		Podobjekt:		Příloha:		Revize:			
S 6 3 1 5 0 0 6 6 6 4		P D P S		D 2 1 4 1		S 0 1 2 0 2 0 0 1		X X		2 2 0 2		0 0			
DOKUMENT LZE UŽÍVAT POUZE VE SMYSLU PŘÍSLUŠNÉ SMLOUVY O DÍLO. ZÁKADA JEHO ČÁSTI NEMŮŽE BYT DÍLE ZAKONČENA. 121/2000 Sb. KOPIROVÁNÁ NEBO JINÝM ZPŮSOBEM ROZŠÍŘOVÁNÁ. REF. SOUHLASÍ SÚPPOD PRÁVA															

DOKUMENT JE UŽÍVAT POUZE VE SMYSLU PŘÍSLUŠNÉ SMLOUVY O DÍLO. ŽÁDNÁ JEHO ČÁST NEMŮŽE BÝT DÍLE ZÁKONA č. 121/2000 Sb. KOPÍROVÁNA NEBO JINÝM ZPŮSOBEM ROZŠÍŘOVÁNA. BEZ SOUHLASU SUDOP PRAHA.