




PŮDORYS O2 1:25
DESKA

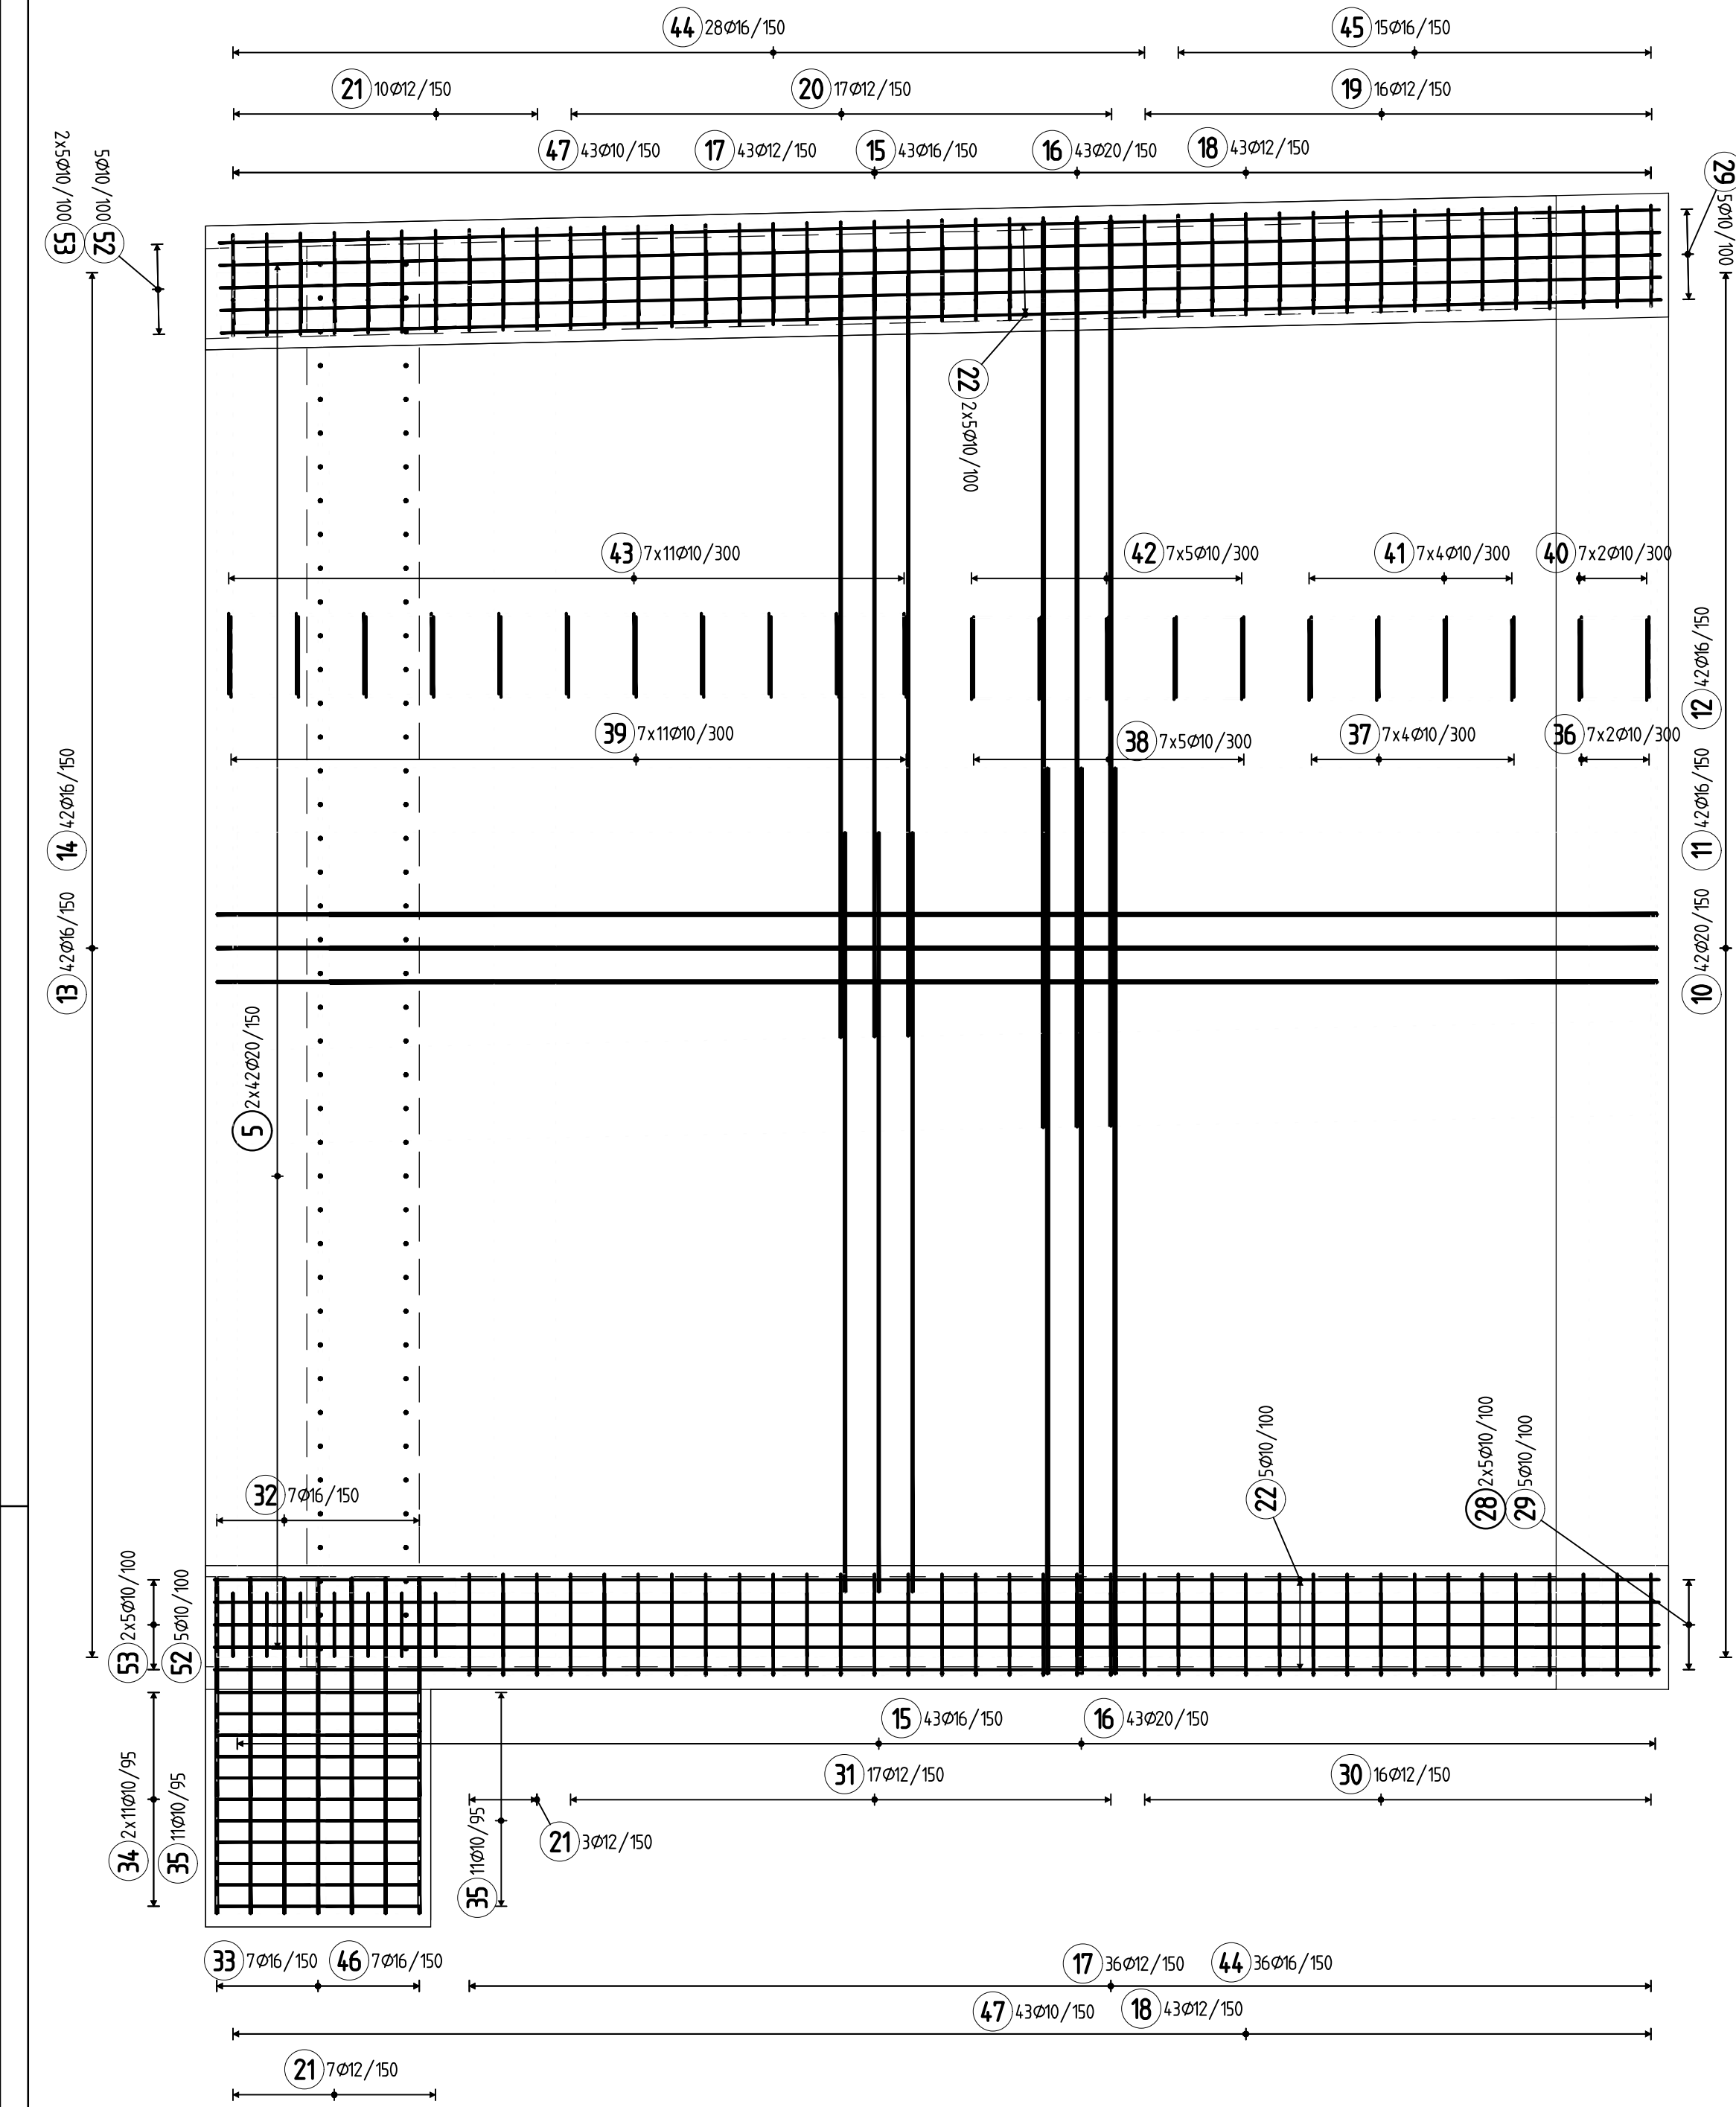


PODÉLNÝ ŘEZ O2 1:25

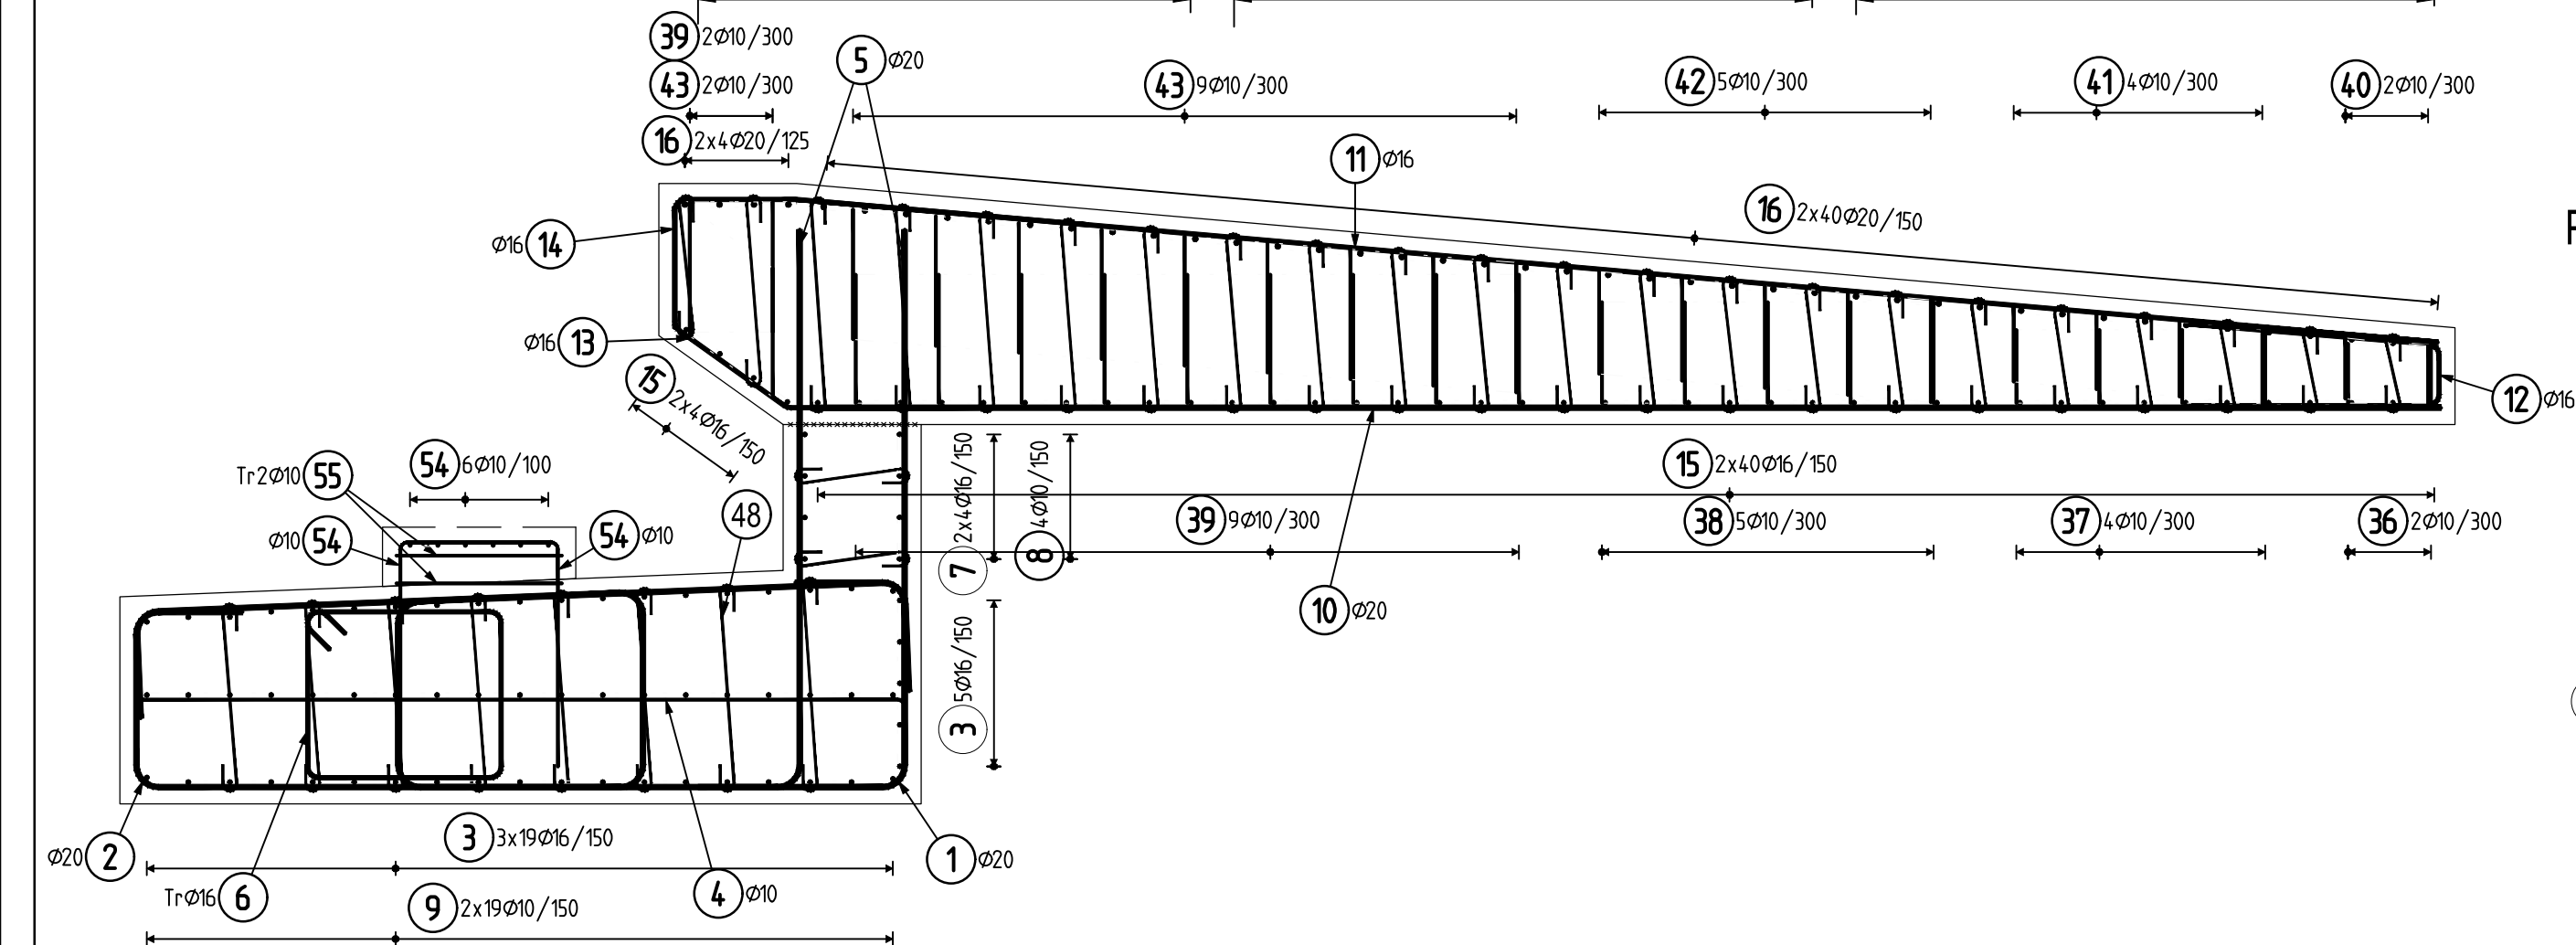



PŮDORYS O2 1:25
OPERA

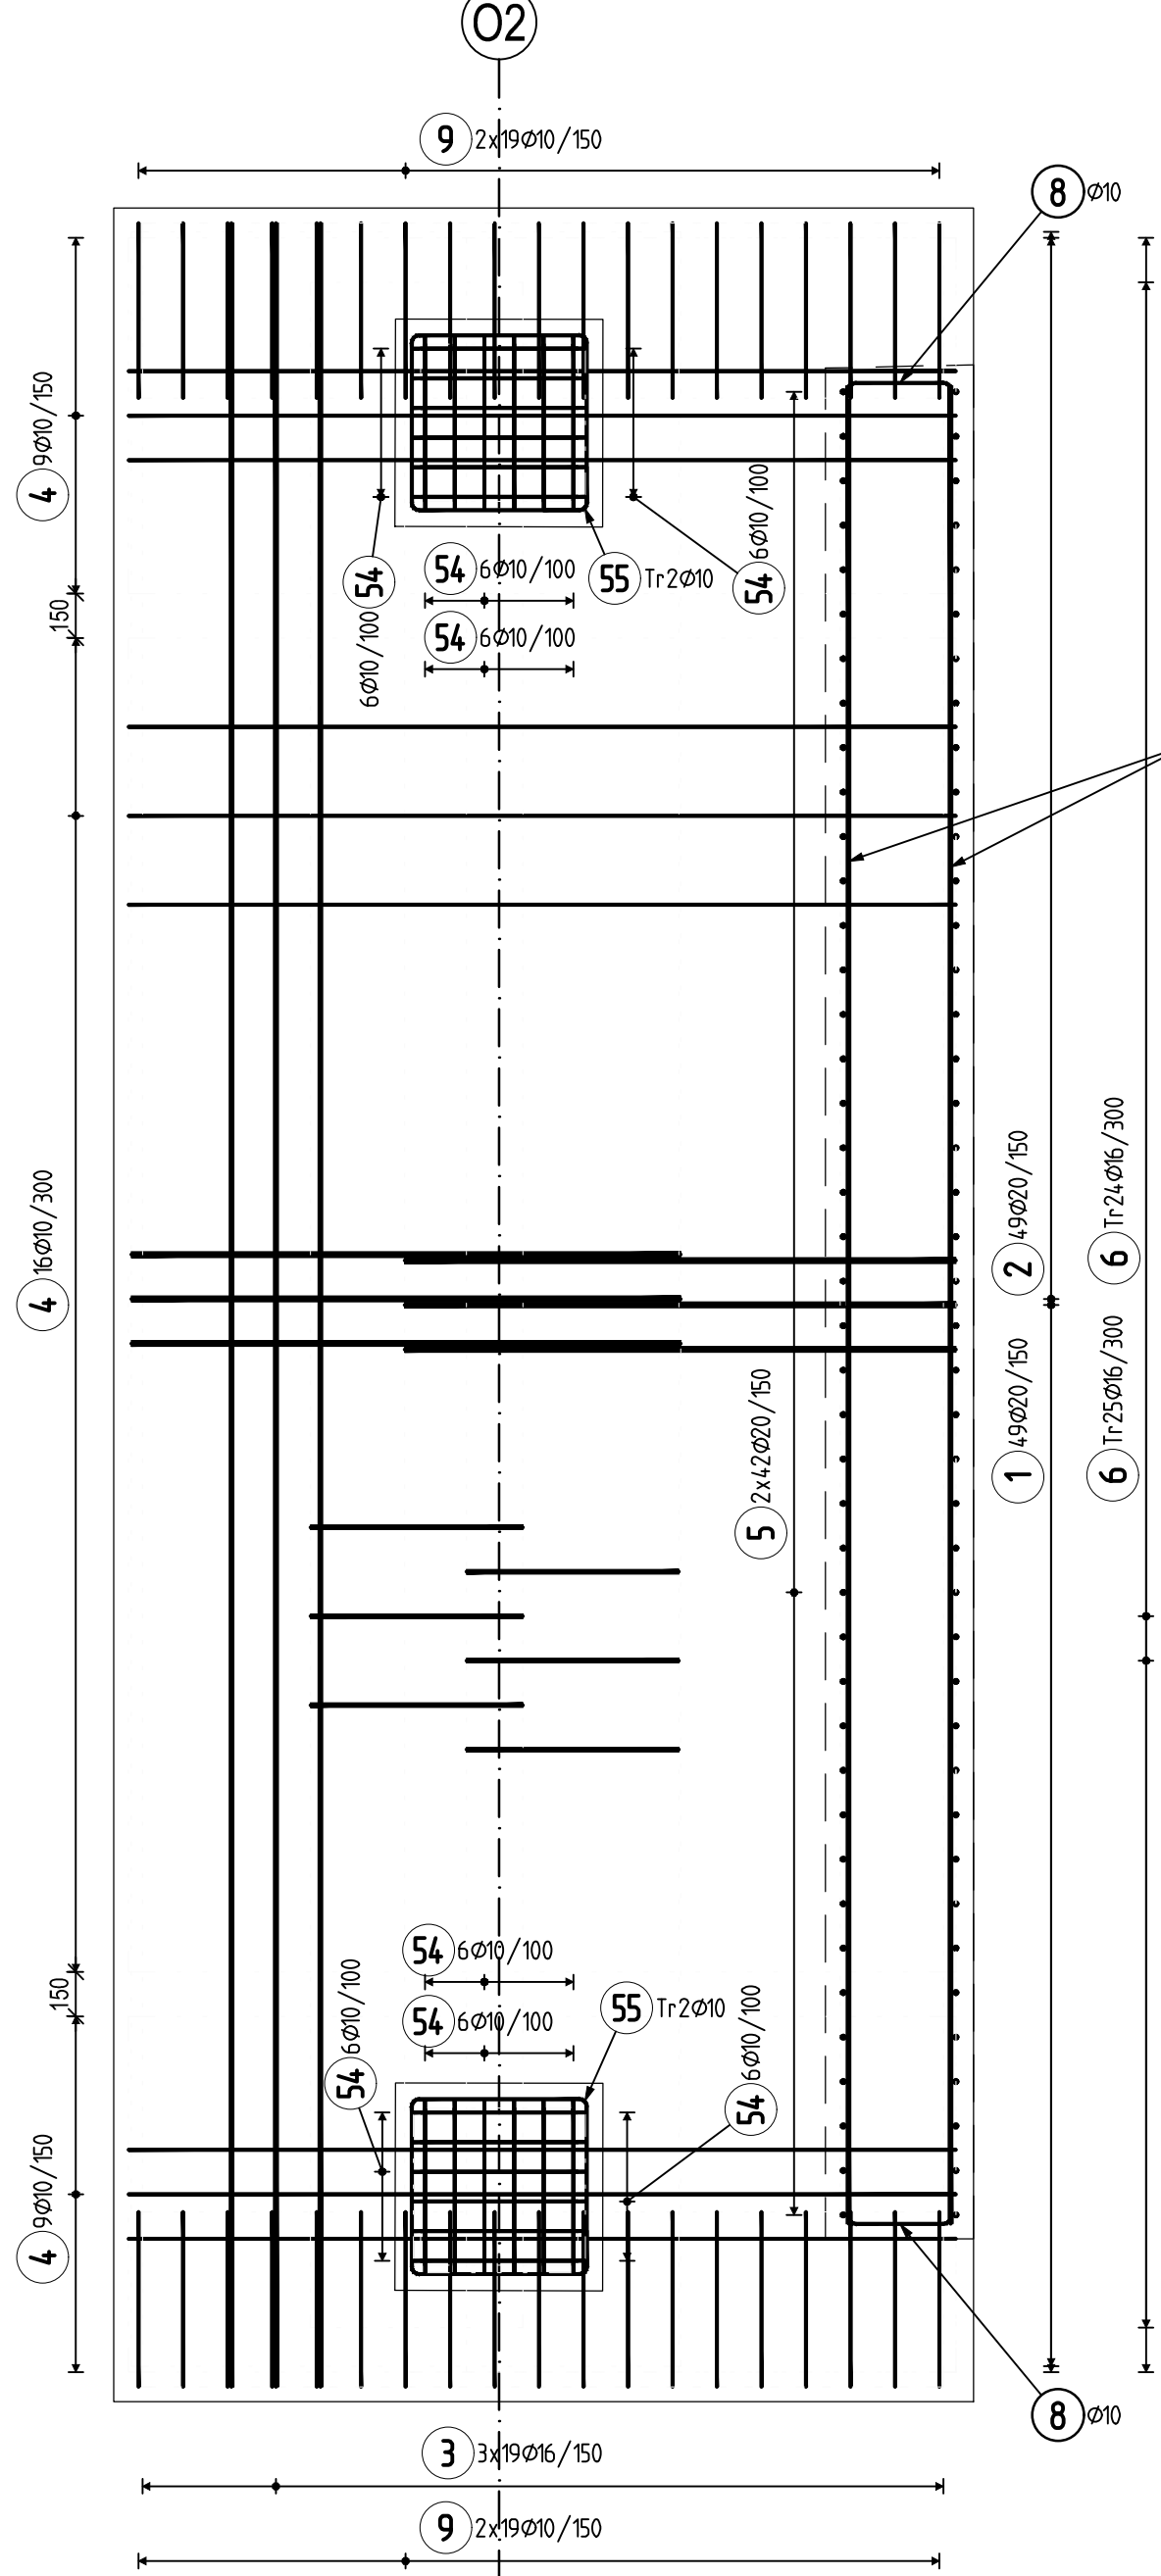


PŘÍČNÝ ŘEZ KONCEM DESKY O2 1:25

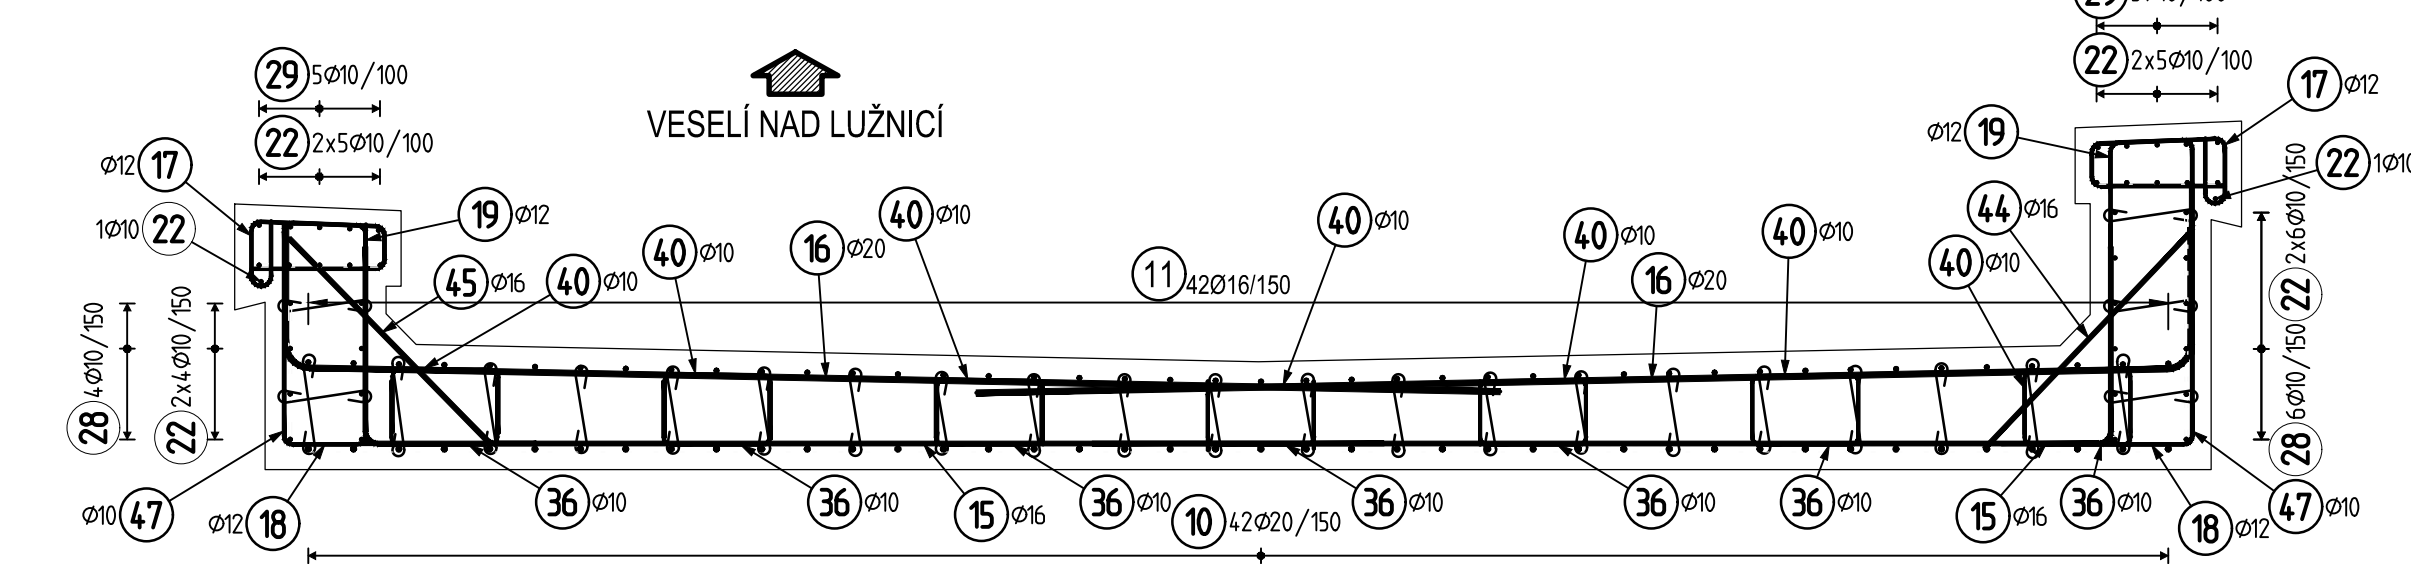




PŘÍČNÝ ŘEZ DESKOU NAD OPĚROU 1:25

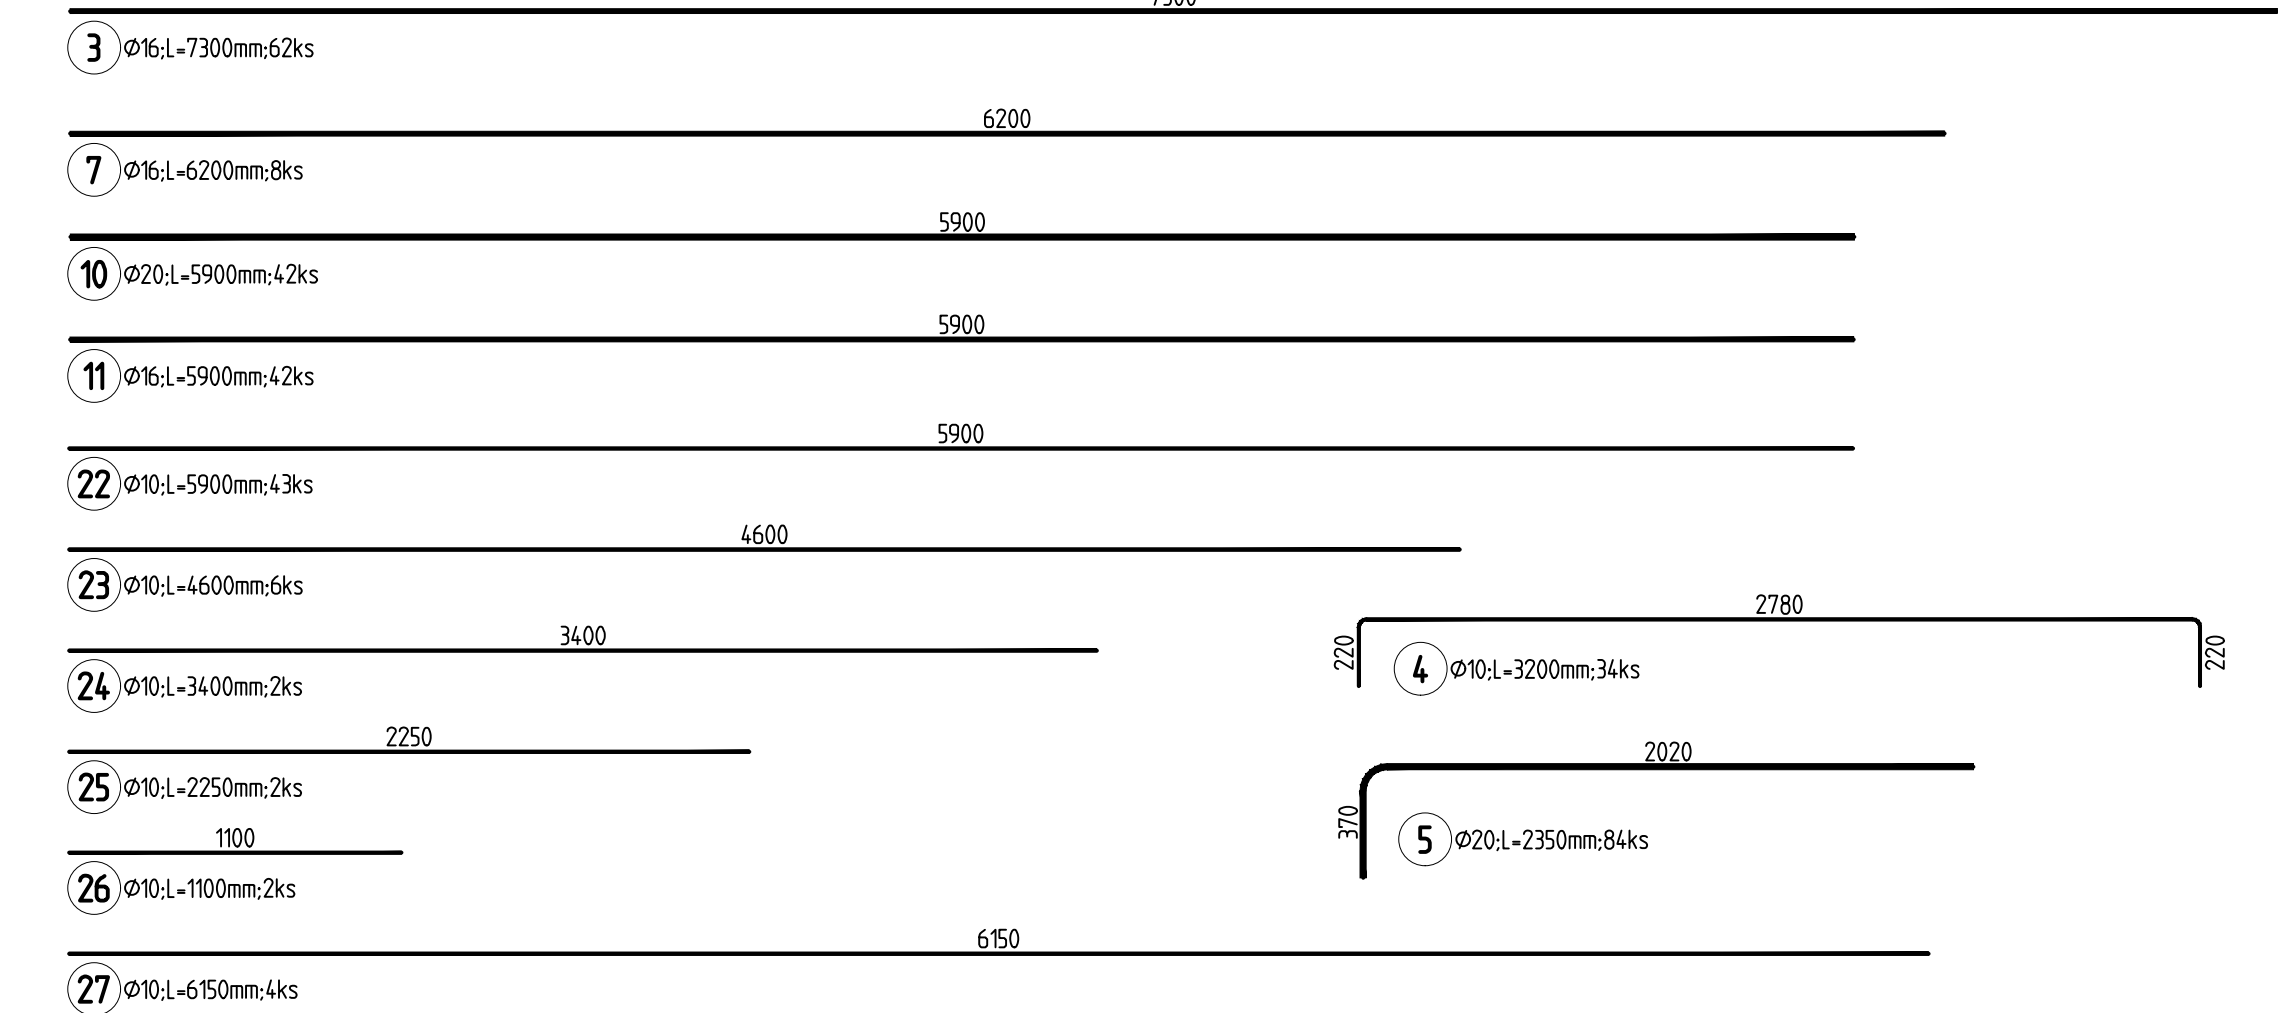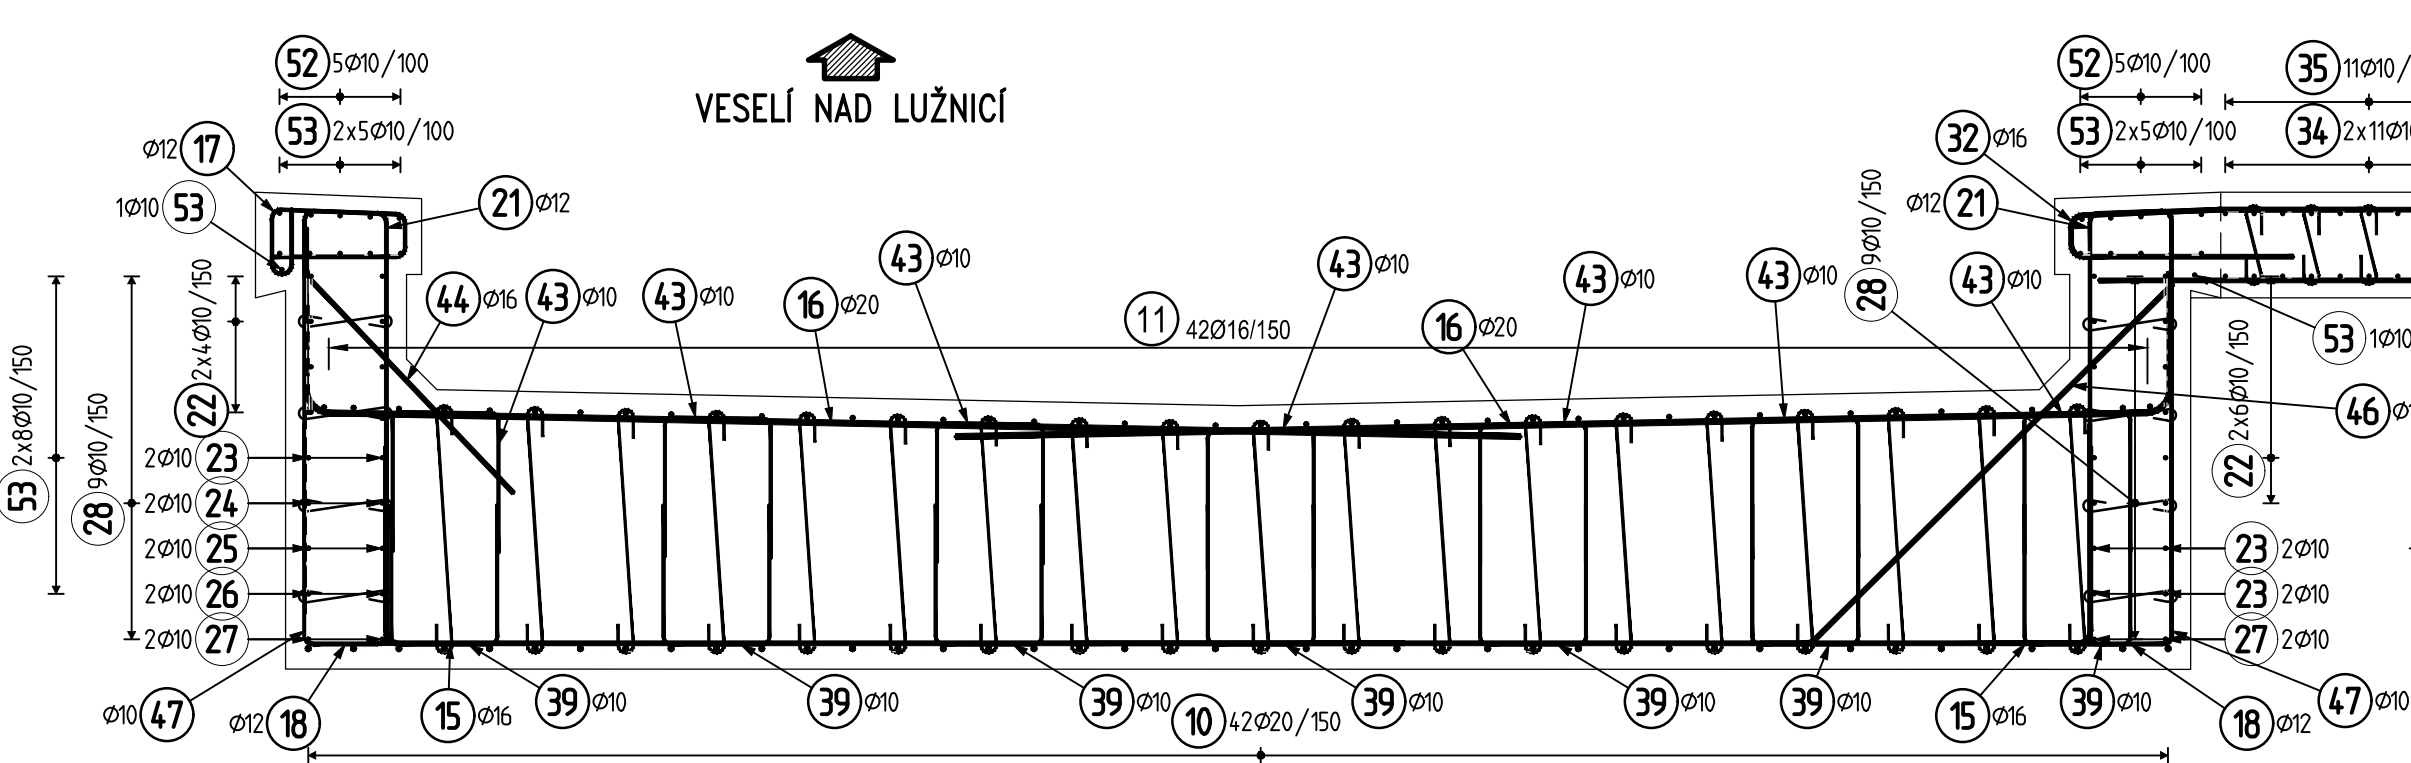

LEVÁ ŘÍMSA DESKY 1:25

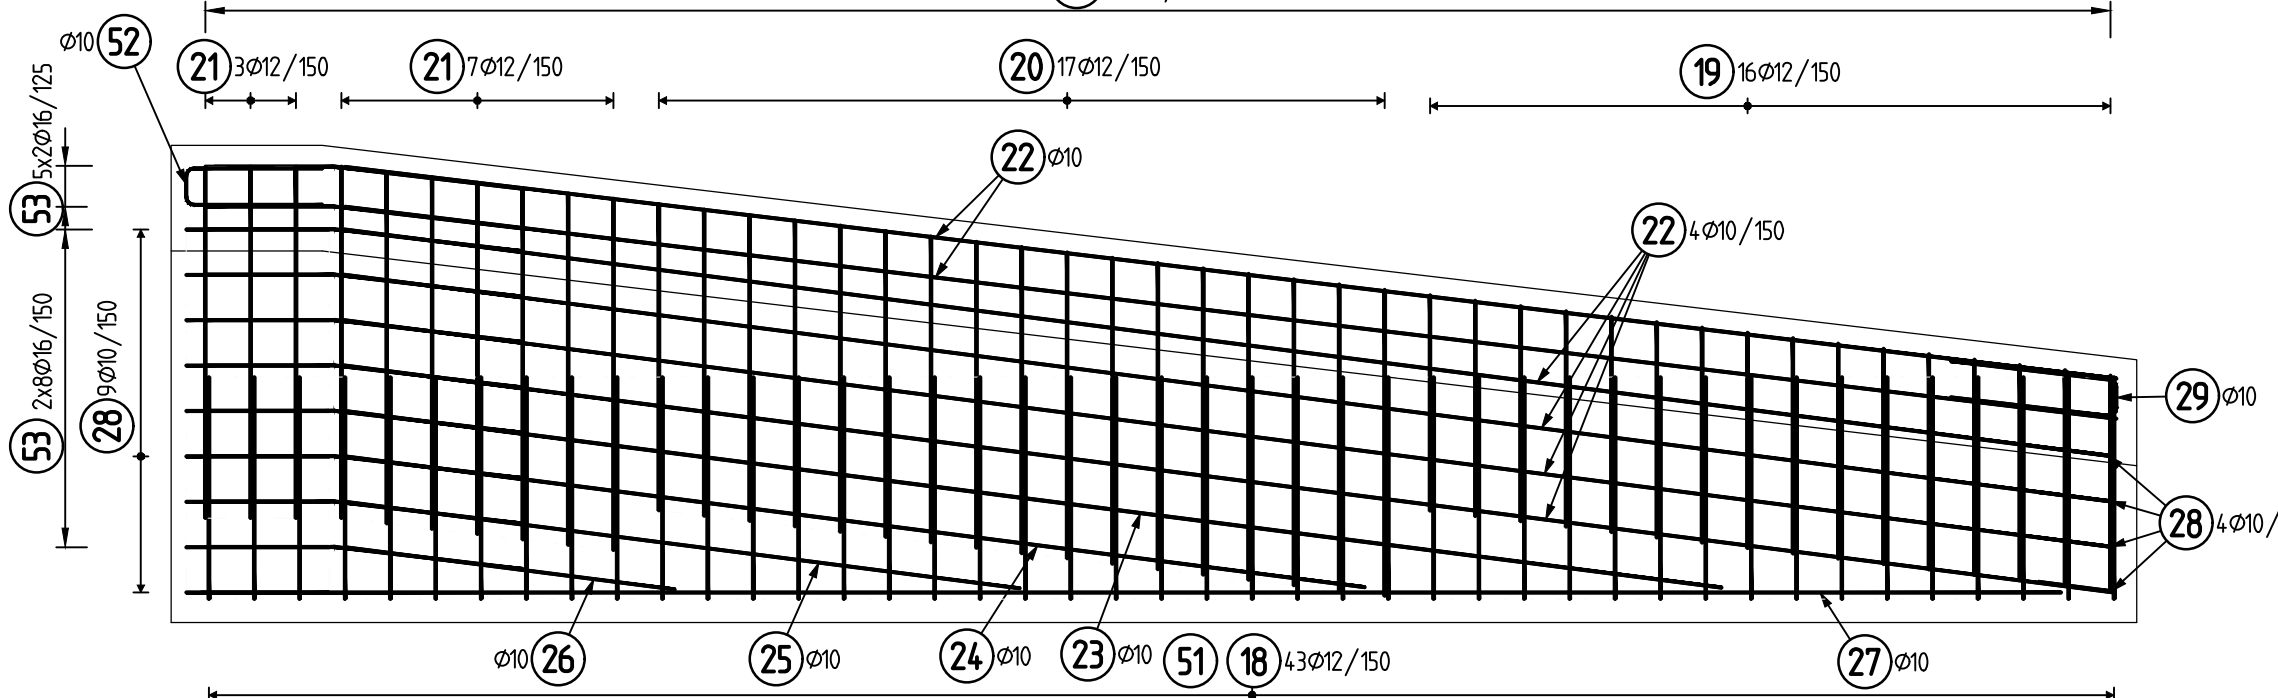

PRAVÁ ŘÍMSA DESKY 1:25

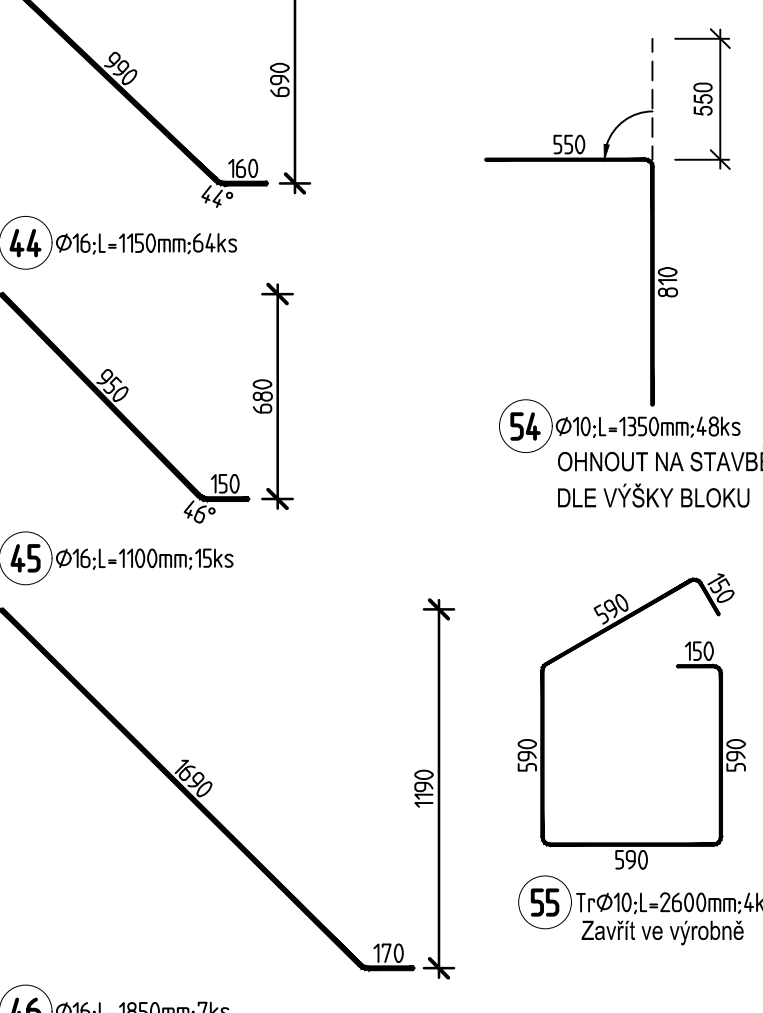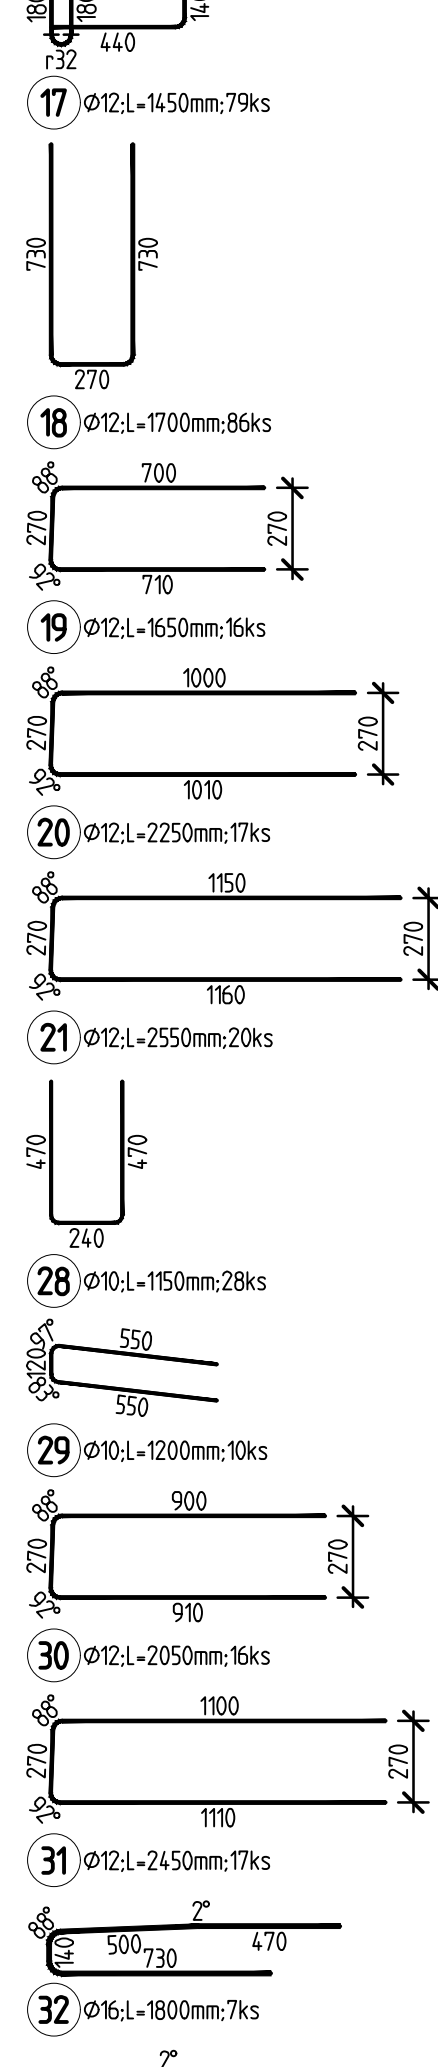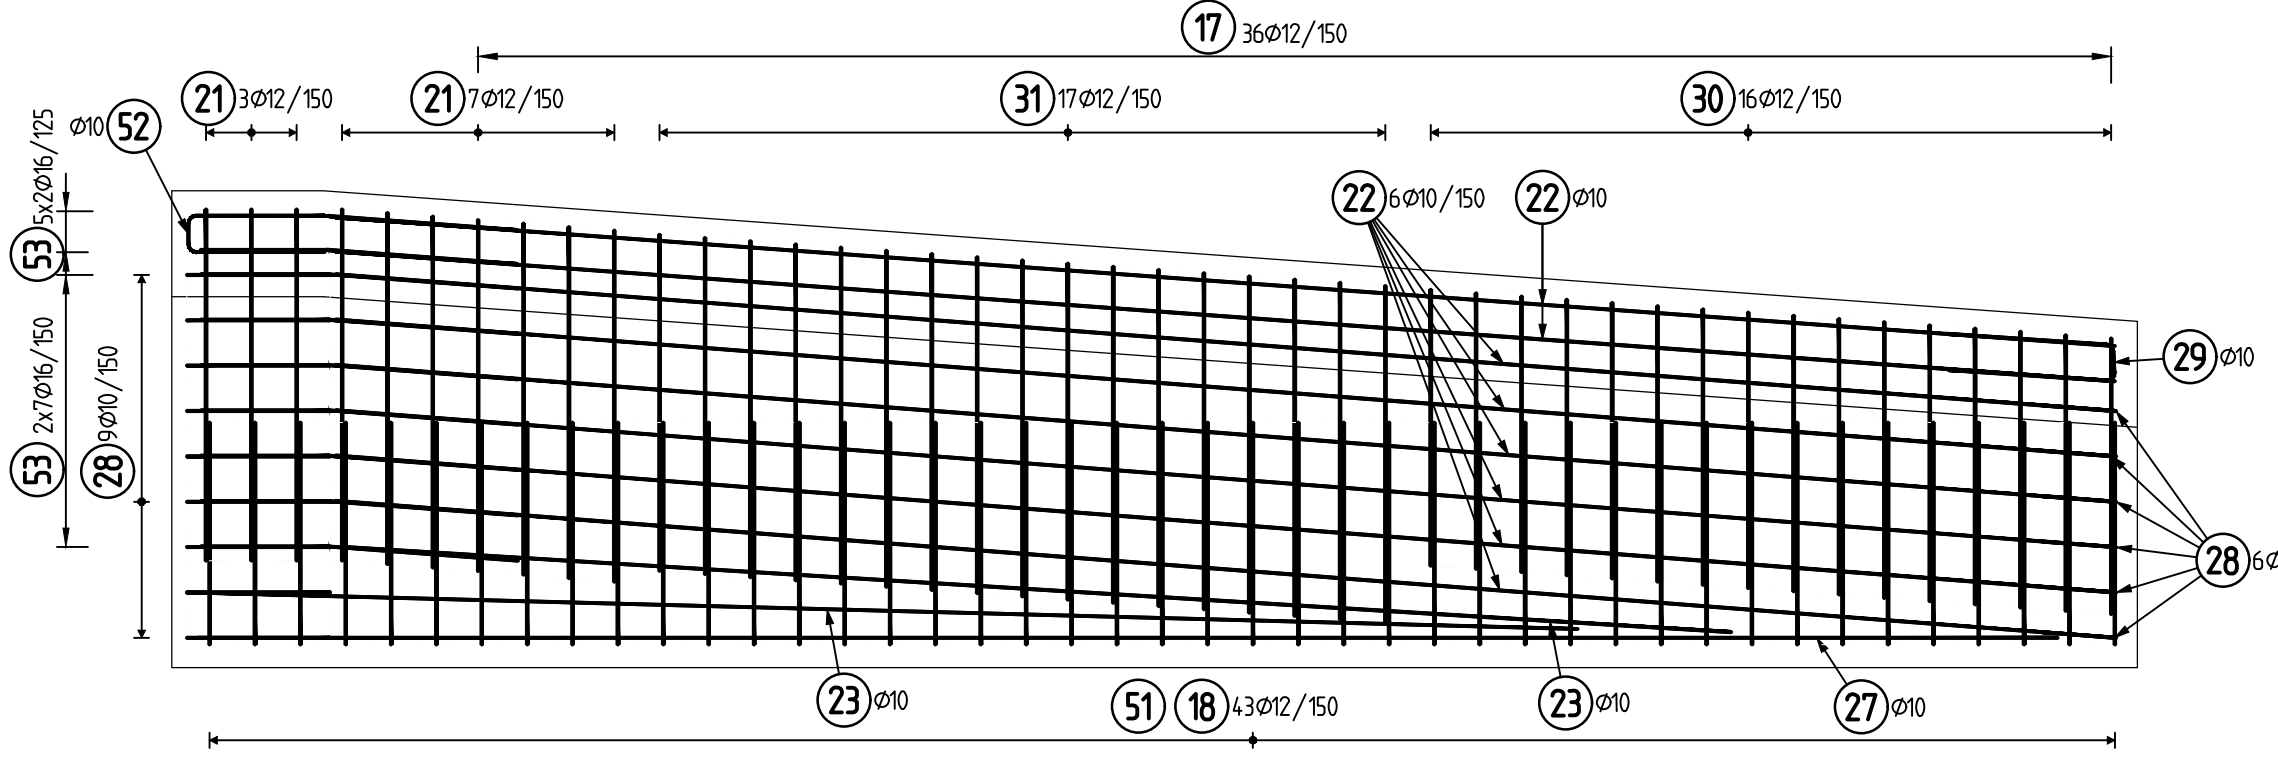

POZNÁMKY

- VŠECHNY HRANY JSOU KOSENY 20x20mm LIŠTOU VLOŽENOU DO BEDNĚNÍ (POKUD NENÍ UVEDENO JINAK).
- ROVNÉ VLOŽKY JSOU VE VÝKAZU OZNAČENY SYMBOLEM "R".
- TVAR A VÝZTUŽ BLOKŮ BUDOU REVIDOVÁNY DLE VTD LOŽISEK.

MATERIÁLY
BETON:

ZÁKLADY, OPĚRY: C30/37-XC4, XF3, - CI 0,2 - Dmax22
MAX. PRŮSAK 20mm DLE ČSN EN 12 390-8

ŘÍMSY: C30/37-XC4, XD1, XF2, - CI 0,2 - Dmax22
MAX. PRŮSAK 20mm DLE ČSN EN 12 390-8

BET. VÝZTUŽ:

VÝZTUŽ: B500 B
KRYTÍ: MINIMÁLNÍ 40mm, JMENOVITĚ 50 mm

POZNÁMKY:

- MINIMÁLNÍ POLOMER ZAKRIVĚNÍ PRŮTU V OSE (PLATÍ NENÁLI U TVARU PRŮTU UVEDENO JINAK).
- Ø8 R_u=20 mm
- Ø12 R_u=30 mm
- Ø14 R_u=35 mm
- Ø16 R_u=40 mm
- Ø20 R_u=80 mm
- Ø25 R_u=100 mm
- Ø28 R_u=115 mm
- Ø32 R_u=125 mm

STYKOVÁNÍ VÝZTUŽE:

- MINIMÁLNÍ PŘESHOVÁ DELKA (PLATÍ NENÁLI U TVARU PRŮTU UVEDENO JINAK).
- Ø12 L=480 mm
- Ø14 L=570 mm
- Ø16 L=660 mm
- Ø20 L=810 mm
- Ø25 L=1010 mm
- Ø28 L=1130 mm
- Ø32 L=1300 mm


GEOMETRICKÁ PŘESNOST:

- (DLE TKP PK kap. 1, příl. 9)
- MEZÍ ODCHYLY
- poloha průtu ±20 mm
- rozměry průtu vázané na krytí ±10 mm
- ostatní rozměry průtu ±20 mm

Pol	Profil	Délka [mm]	ks	B 500				
				8	10	12	16	20
1	20	5700	49					279,3
2	20	5600	49					274,4
3	16	7300	62				452,6	
4	10	3200	34		108,8			197,4
5	20	2350	84					
6	16	2850	49				139,7	
7	16	6200	8				49,6	
8	10	1450	8		11,6			
9	10	950	76		72,2			
10	20	5900	42					247,8
11	16	5900	42					
12	16	2000	42					84,0
13	16	1750	42					73,5
14	16	1950	42					81,9
15	16	4000	86					344,0
16	20	4450	86					
17	12	1450	79			114,5		
18	12	1700	86			146,2		
19	12	1650	16			26,4		
20	12	2250	17			38,2		
21	12	2550	20			51,0		
22	12	5900	43					
23	10	4600	6		253,7			
24	10	3400	2		27,6			
25	10	2250	2		6,8			
26	10	1100	4		4,5			
27	10	6150	4		24,6			
28	10	1150	28		32,2			
29	10	1200	10		12,0			
30	12	2050	16			32,8		
31	12	2450	17			41,6		
32	16	1800	7				12,6	
33	16	3050	7				21,4	
34	10	900	22		19,8			
35	10	1000	22		22,0			
36	10	750	14		11,5			
37	10	850	28		23,8			
38	10	1050	35		36,8			
39	10	1250	77		96,2			
40	10	750	14		10,5			
41	10	950	28		23,8			
42	10	1050	35		36,8			
43	10	1250	77		96,2			
44	16	1150	64				73,6	
45	16	1100	15				16,5	
46	16	1050	7				13,0	
47	10	950	86			81,7		
48	8	1100	448		492,8			
49	8	800	176		140,8			
50	8	1000	176		176,0			
51	8	650	450		292,5			
52	10	1000	10			10,0		
53	10	1050	52			54,6		
54	10	1350	48			64,8		
55	10	2600	4			10,4		
CELKOVÁ DELKA				[m]	1102,1	1154,1	450,8	1610,0
HMOTNOST				[kg]	434,9	711,5	400,3	2541,2
CELKOVÁ HMOTNOST				[kg]				7495,1



Paré:

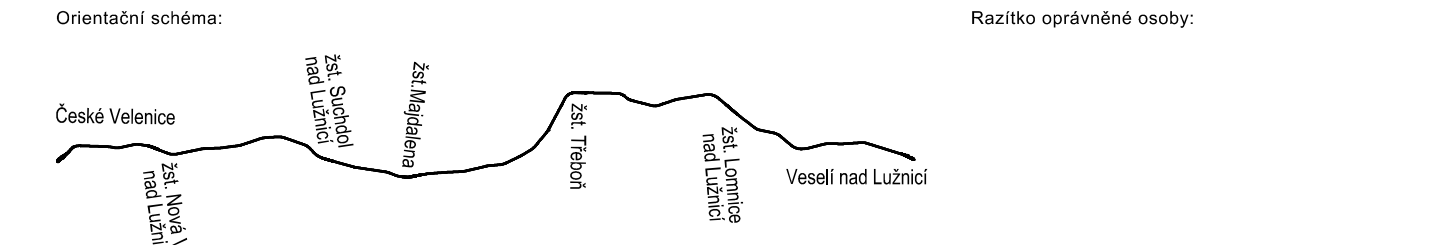

Podpis:		Datum:	
Ing. Martin Písek		Ing. Martin Písek	

Stavebník / Investor:	Správa železnic, státní organizace	
Adresa:	Státní 1003/7, 110 00 Praha 1	
Zakázka investora:	Stavění správy železnic	
Adresa:	Ka Státní 650/3, 186 00 Praha 8	

Zhotovitel díla:	SP + SEU, Velenice - Veselí, DSP	
Adresa:	Člunská 1a, 130 00 Praha 3	
Kontakt:	T: +420 605 229 020	
E: zhotovitel@sdsp.cz		
Zhotovitel části / objektu:	Pontex, spol. s r.o.	
Adresa:	Na Hřebenech II 1718/10, 140 00 Praha 4	
Kontakt:	E: pontex@pontex.cz	
Hlavní projektant (HIP):	Ing. Michal Mačíř	
Specialista:	Ing. Martin Písek	

Název stavby / akce:		Optimalizace a elektrifikace trati České Velenice (mimo) - Veselí nad Lužnicí (mimo)				Označení (S-kód):		8631500664	
Název objektu:		Železniční mosty				Zakázka:		24-028.201	
Název části:		Železniční mosty				Označení části:		D.2.1.4.1	
Název objektu:		Železniční mosty v ev. km 46,793				Číslo objektu / komplexu:		SO 12-20-01	
Název přílohy:		Výkres výztuže O2				Číslo přílohy:		2. 206	
Odpovědný projektant:		Ing. Jan Bažil				Měřítko:		1:25	
Oprávnění:		Kvalifikační úroveň				Formát:		12x44	
Oprávnění:		Kvalifikační úroveň				Formát:		12x44	
