




Montážní styk diagonály - Řez A-A
M 1:10

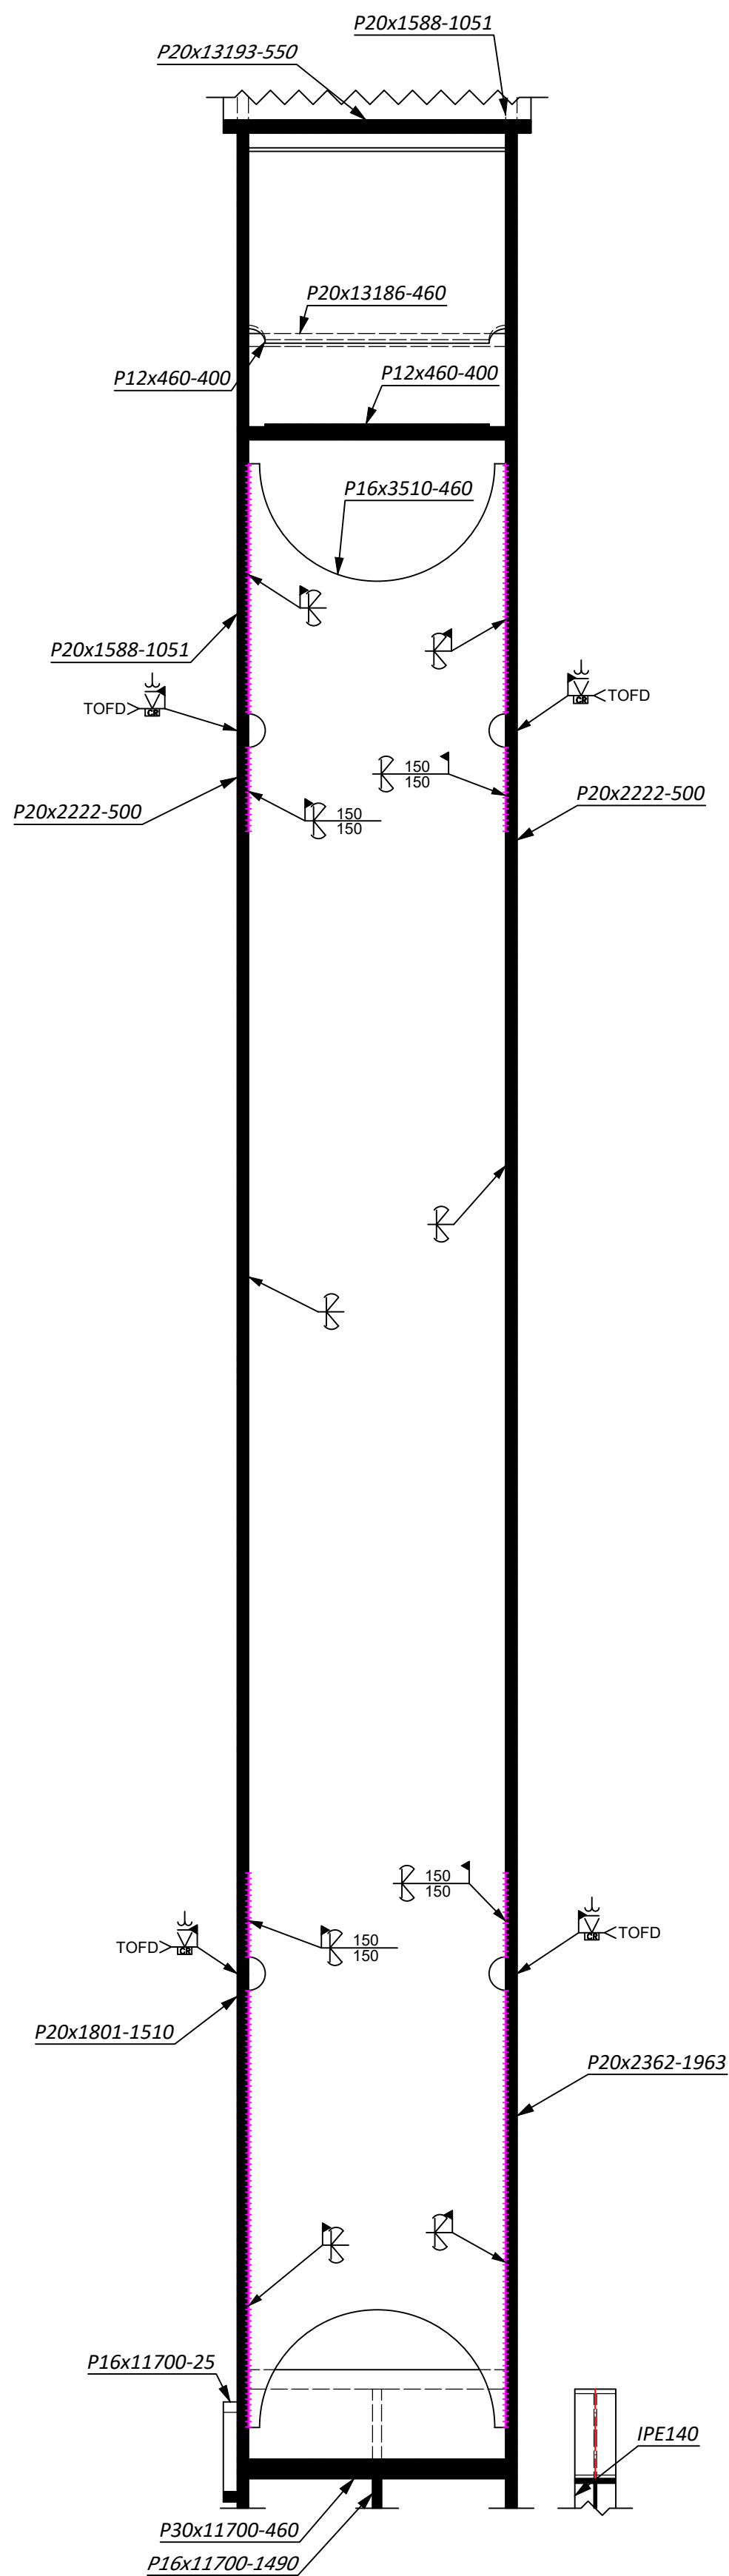


Podélný řez korýtkovou výtuhou - Řez C-C
M 1:10

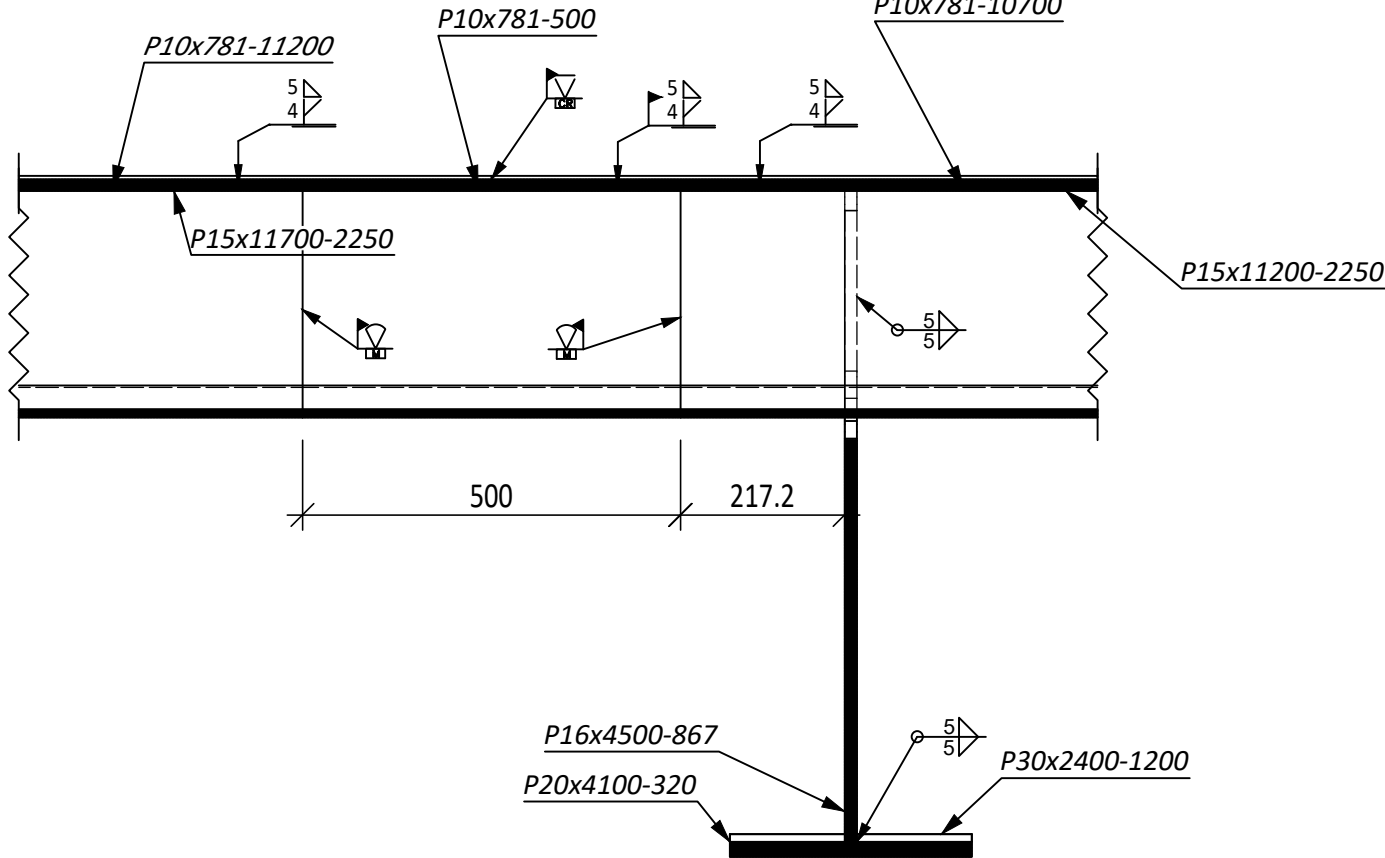


Přehledný podélný řez

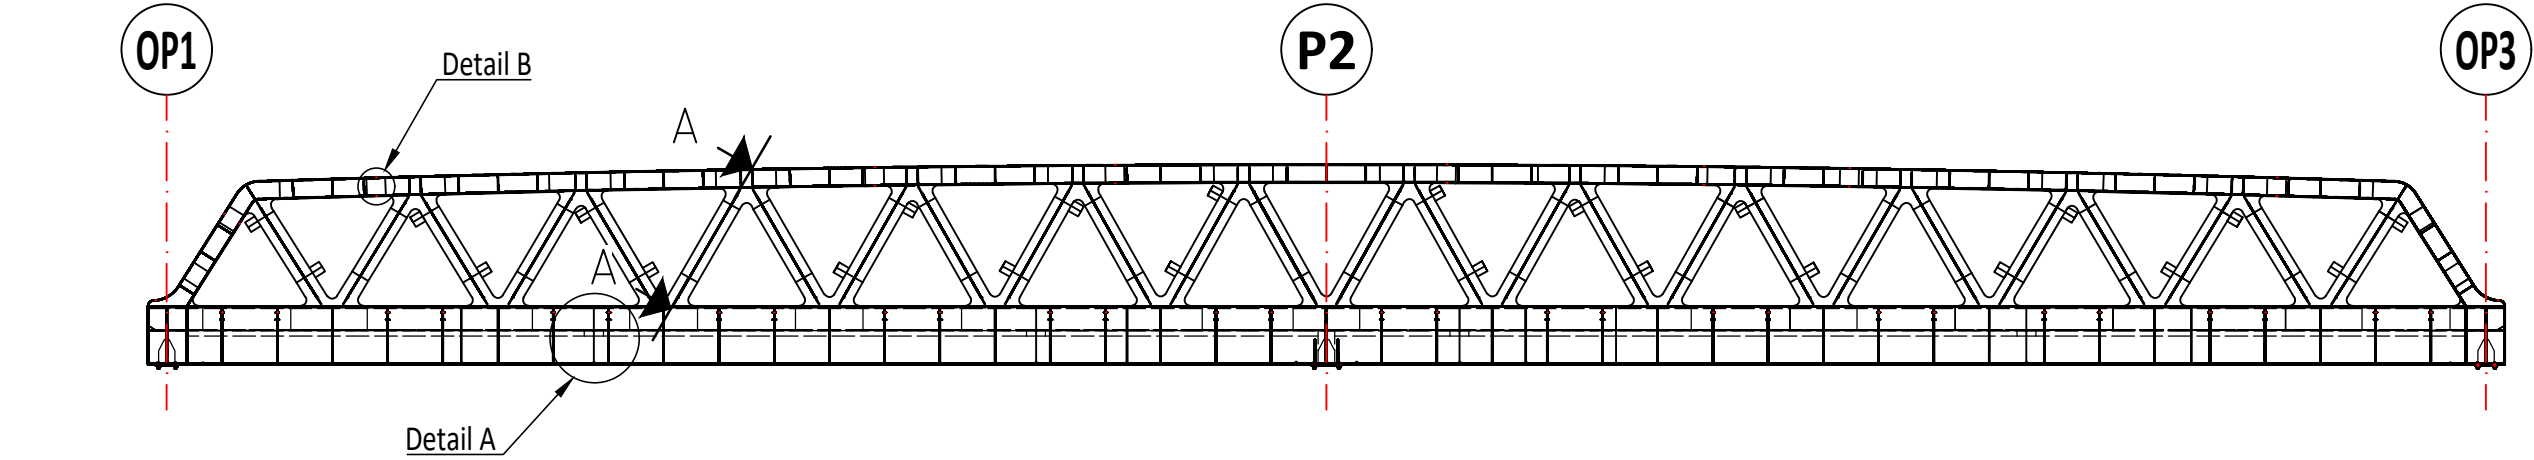


Přehledný půdorys

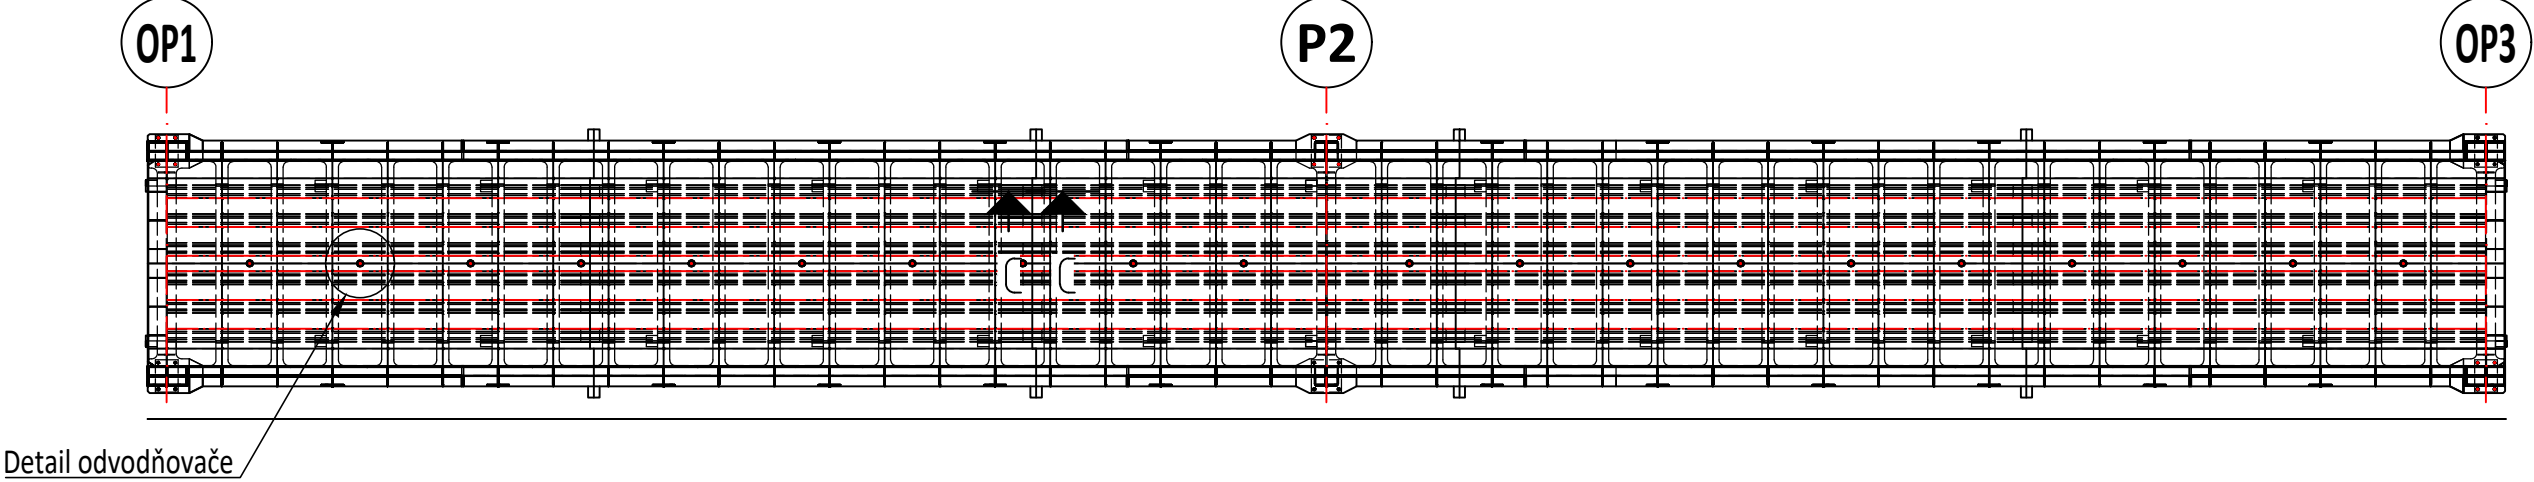


Přehledný příčný řez

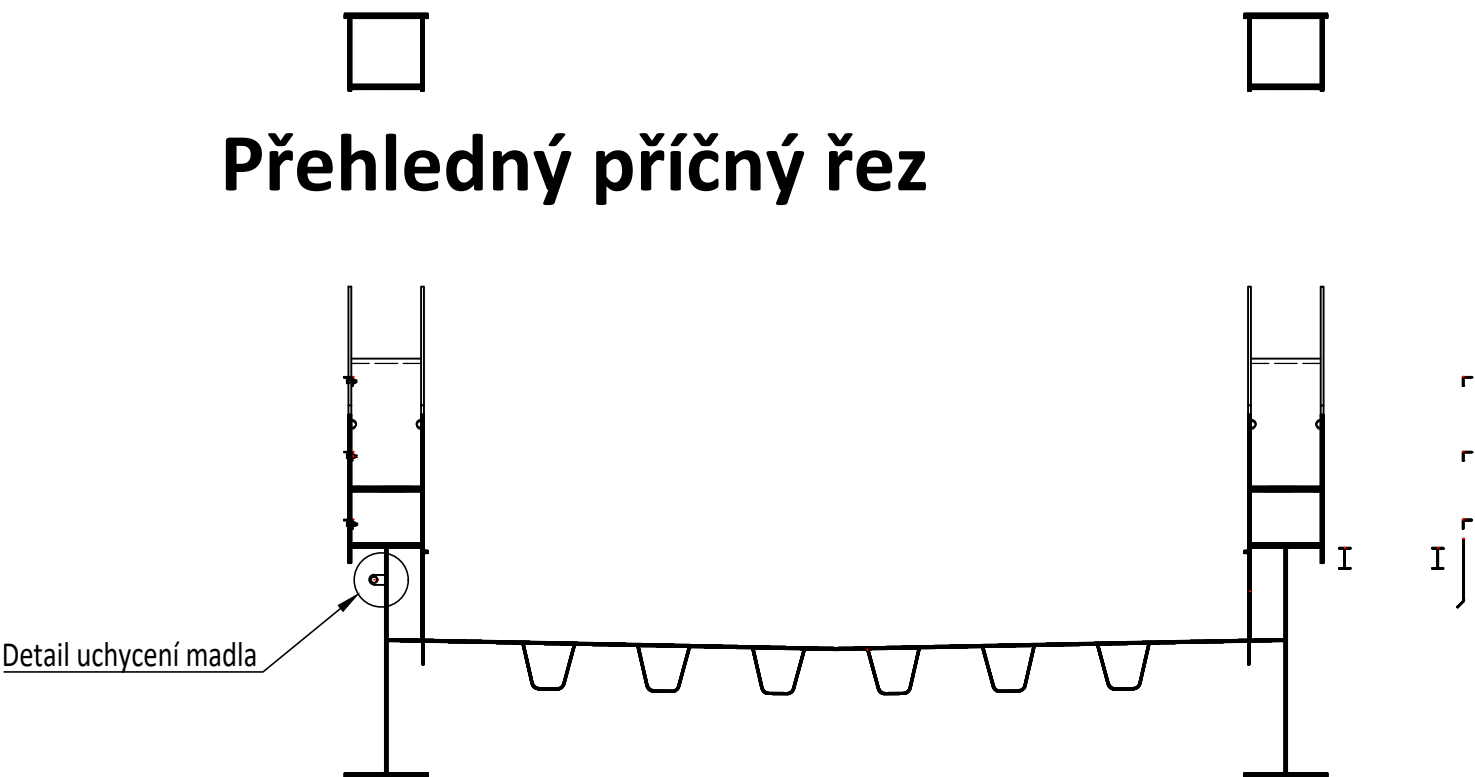


Montážní styk trámu - Detail A
M 1:10

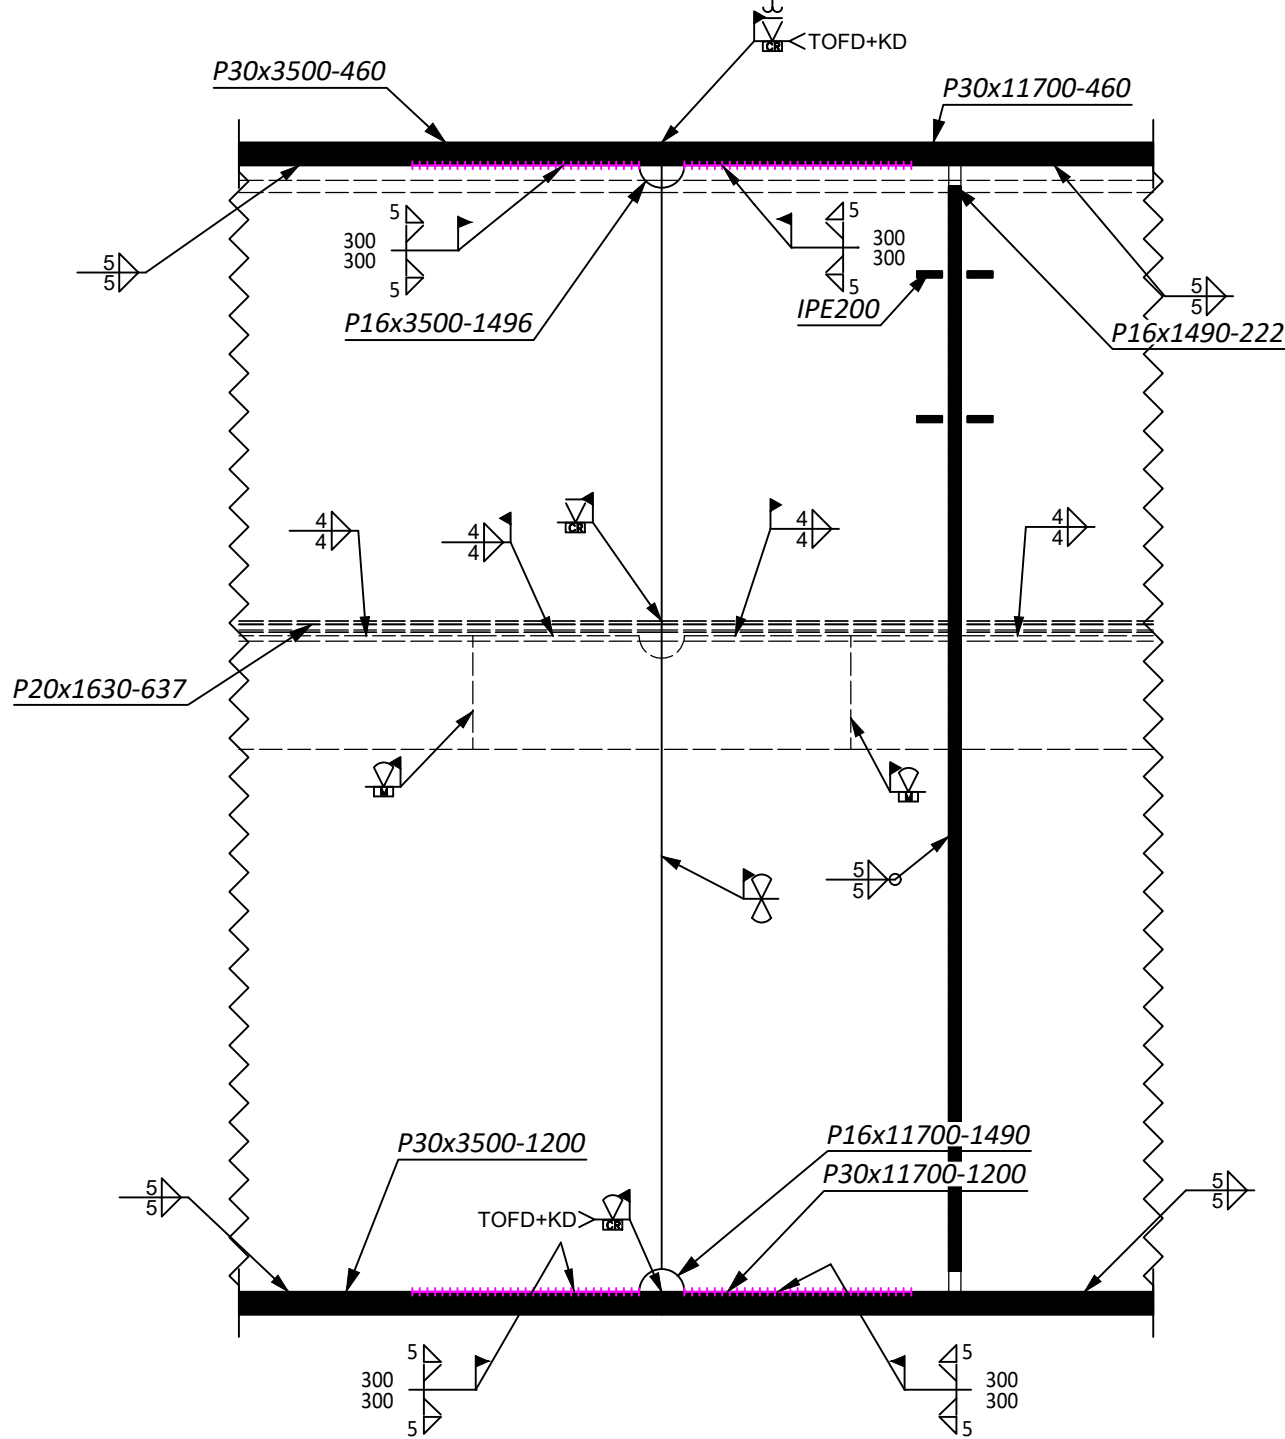


Montážní styk horního pásu - Detail B
M 1:10

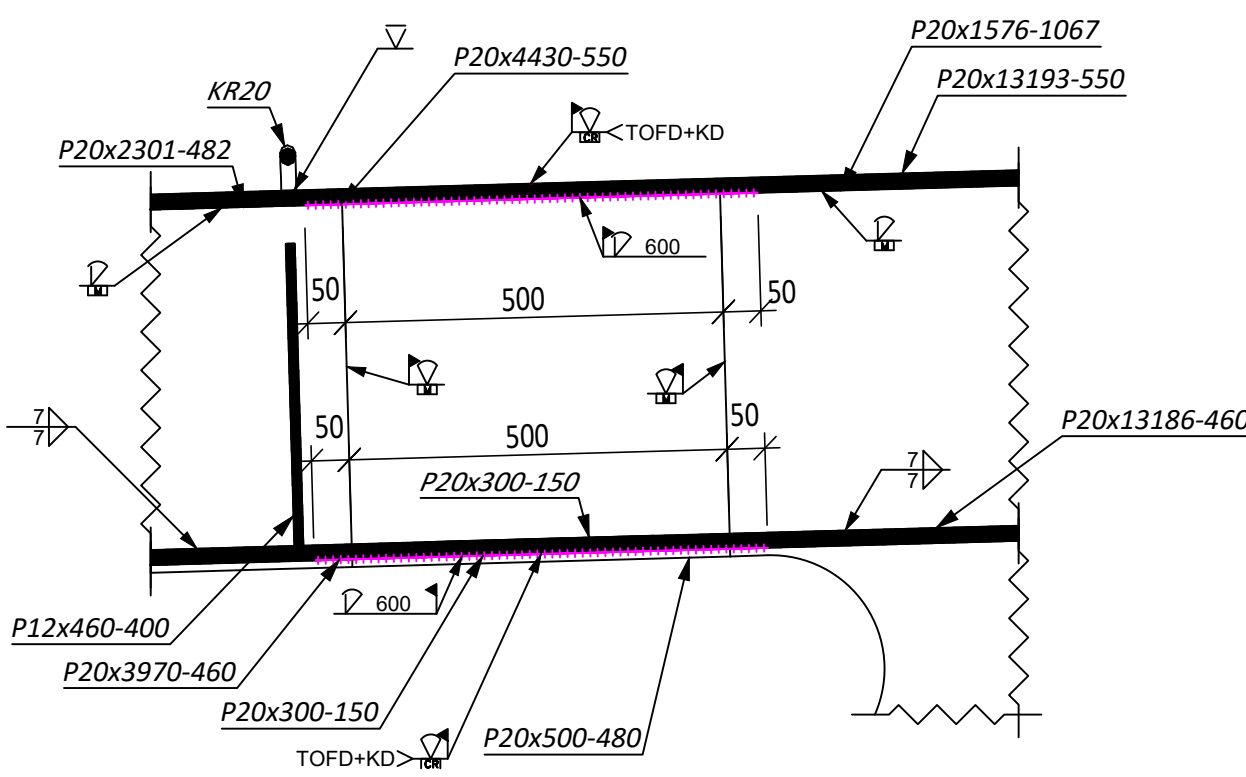


Detail odvodňovače
M 1:5

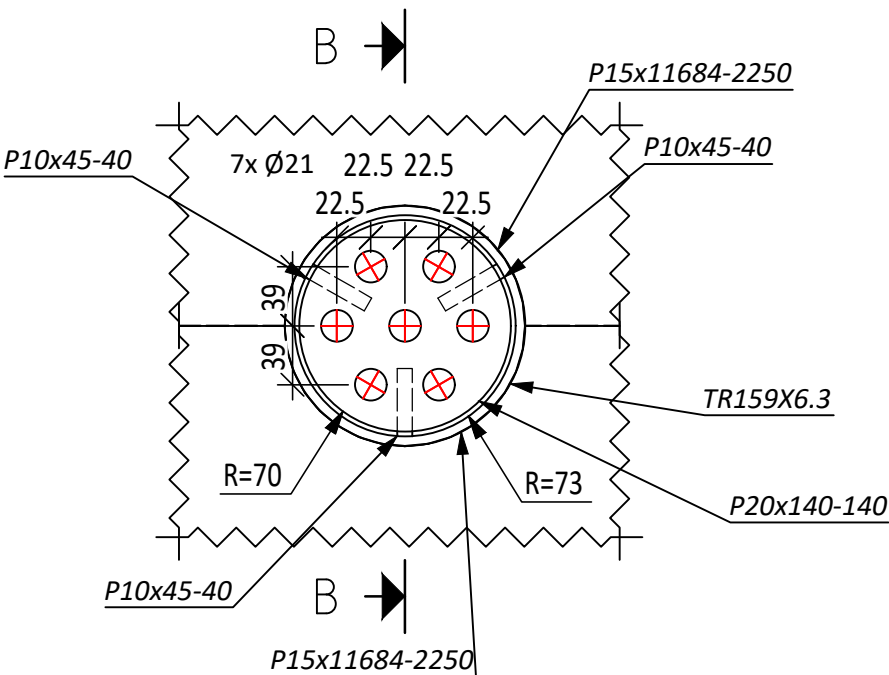

Řez B-B
M 1:5

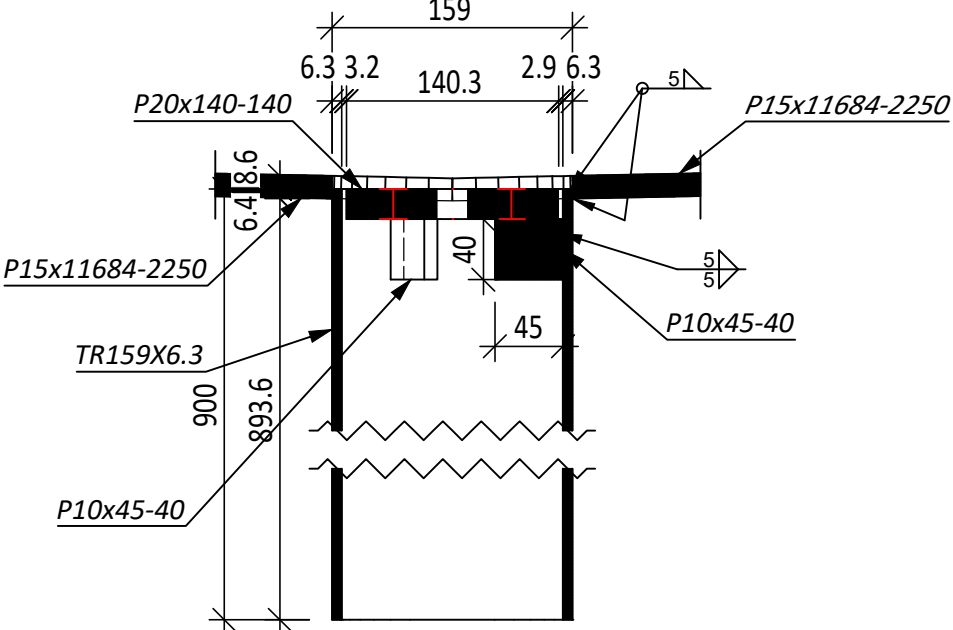

Detail uchycení revizního madla
M 1:5

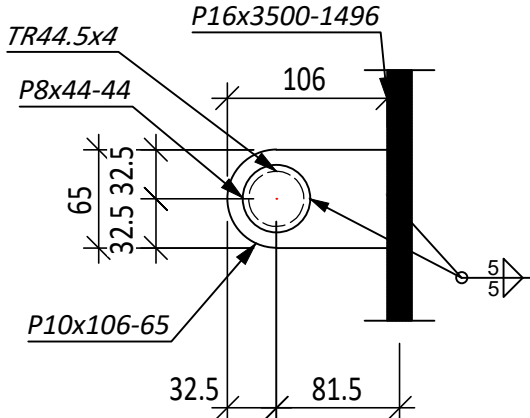

Revizní madlo je průběžné - prochází výtuhami trámu a otvory v plechu uchycení.


POZNÁMKY:

1. Poznámky a specifikace jsou obsahem výkresu 2.303 a přílohy 2.028



Paré:

Orientační schéma:

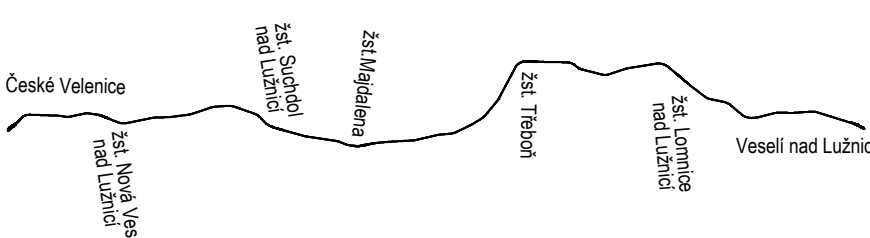

Razítko oprávněné osoby:

Revize:	Datum:	Popis:	Podpis:	Datum:
000	27.10.2025	Definitivní odevzdání dokumentace	Ing. Martin Píšek	

Stavebník / investor:	Správa železnic, státní organizace	
Adresa:	Dlažďená 1003/7, 110 00 Praha 1	
Zástupce investora:	Stavební správa západ	
Adresa:	Ke Štvanici 656/3, 186 00 Praha 8	

Zhotovitel díla:	SP + SEU_Velenice - Veselí_DSP			
Adresa:	Oldaněská 1a, 130 00 Praha 3			
Kontakt:	T: +420 605 229 020 E: praha@sudop.cz			
Zhotovitel částí / objektu:	Pontex, spol. s r.o.			
Adresa:	Na hřebenech II 1718/10, 140 00 Praha 4			
Kontakt:	E: pontex@pontex.cz			
Hlavní projektant (HIP):	Ing. Michal Mecl		Specialista:	Ing. Martin Písek

Název stavby / akce:		Optimalizace a elektrizace trati České Velenice (mimo) - Veselí nad Lužnicí (mimo)				Označení (S-kód):		S631500664																											
						Zakázka:		24-026.201																											
Název části:		Železniční mosty				Označení části:		D.2.1.4.1																											
Název objektu:		Železniční most v ev. km 46,793				Číslo objektu / komplexu:		SO 12-20-01																											
Název přílohy:		Nosná konstrukce				Číslo přílohy:		2. 304																											
Název dílčí části přílohy:		Výkres ocelové konstrukce - Detaily				Stupeň dokumentace:		PDS																											
Odpovědný projektant:		Zpracovatel přílohy:		Měřítko:		1:5, 1:0																													
Ing. Jan Bažil		Ing. Tomáš Lindner		Formát:		4x244																													
Kraj:		Katastrální (zem):		TUDU:		1701		Smluvní datum zpracování:																											
Jihočeský		viz textová část				27.10.2025																													
S		6		3		1		5		0		0		6		4		P		D		P		S		D		2		1		4		1	
S		6		3		1		5		0		0		6		4		P		D		P		S		D		2		1		4		1	

DOKUMENT LZE UŽÍVAT POUZE VE SMYSLU PŘEHLÉDNÉ SKLOUPY 10 DÍLŮ. ŽÁDNÁ JEHO ČÁST NEMŮŽE BYT DLE ZÁKONA Č. 121/2000 Sb. KOPÍROVÁNA NEBO JINÝM ZPŮSOBEM ROZŠŮŘOVÁNA. BEZ SOUHLASU SUDOP PRAHA A.S.