
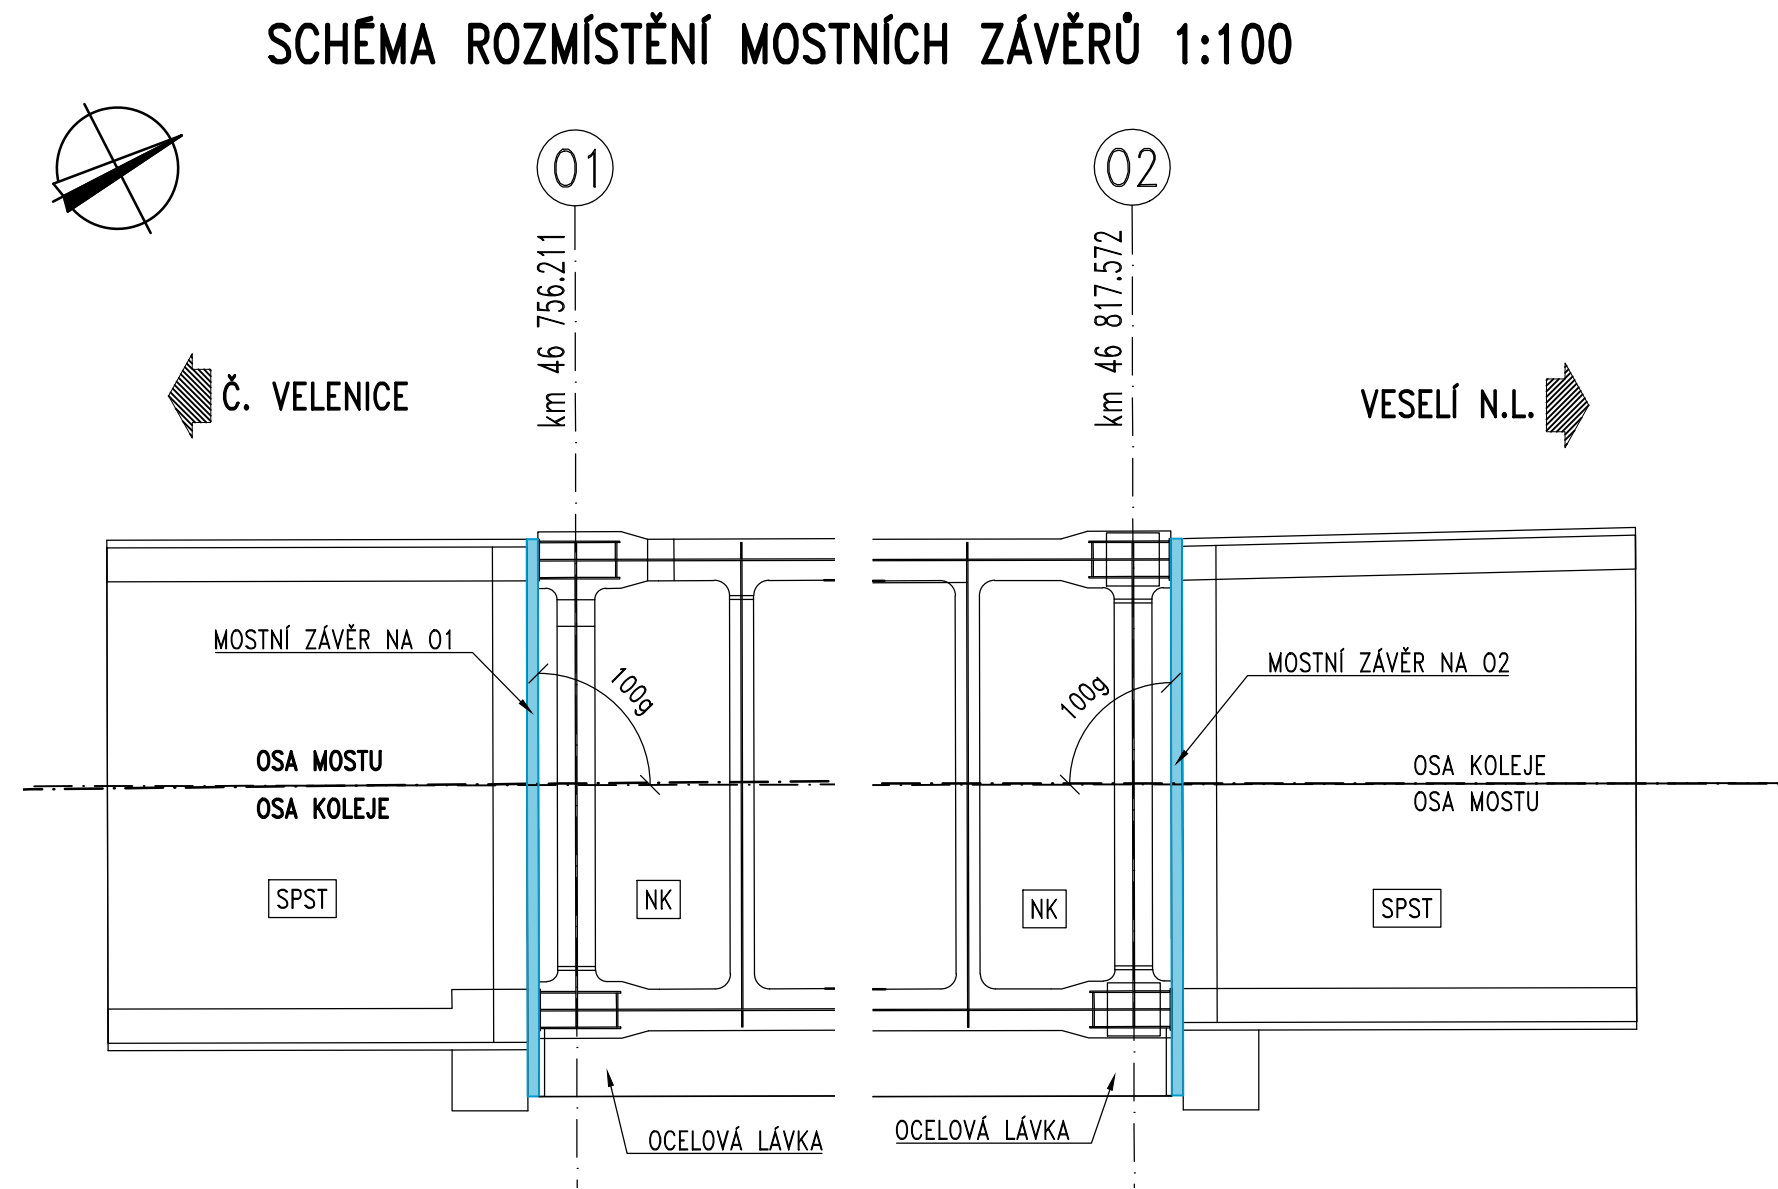
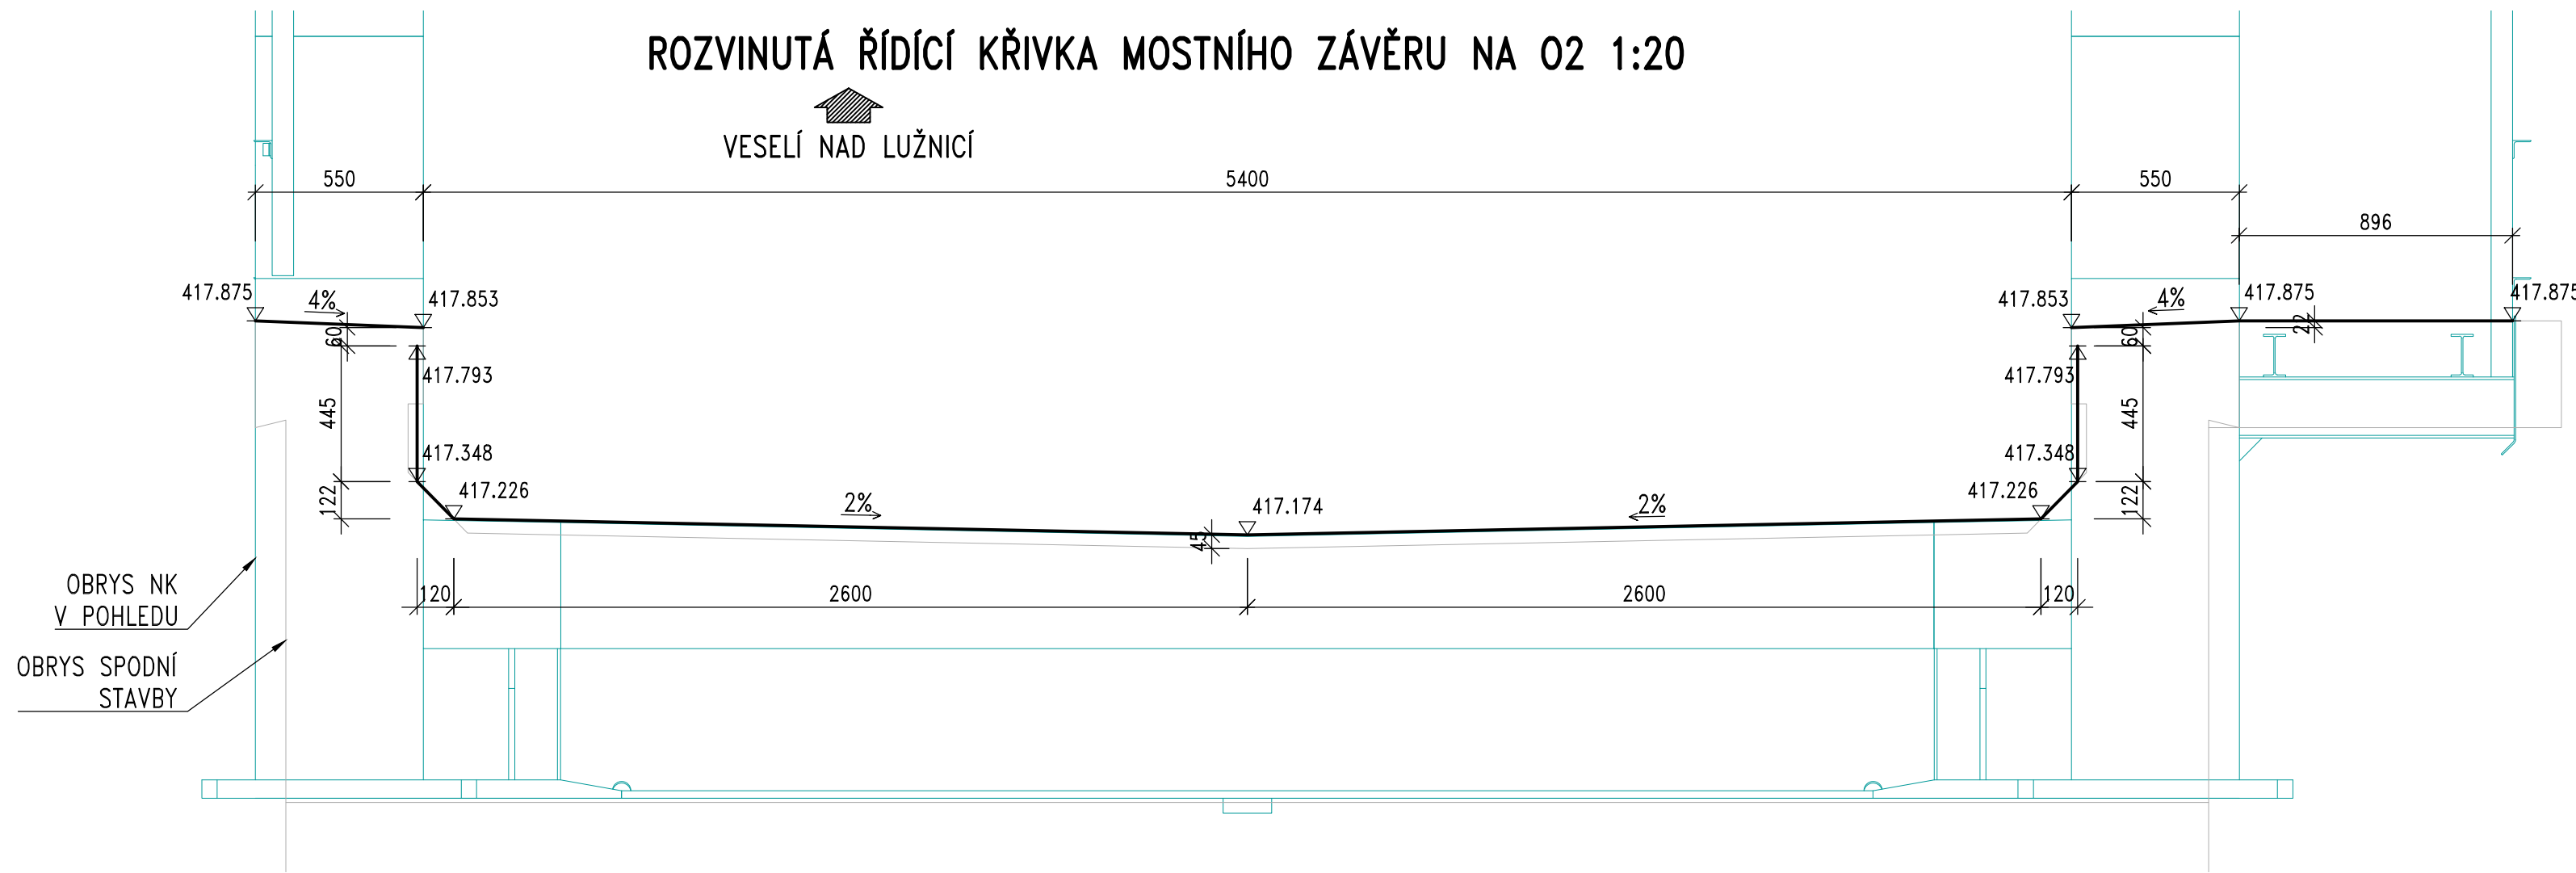


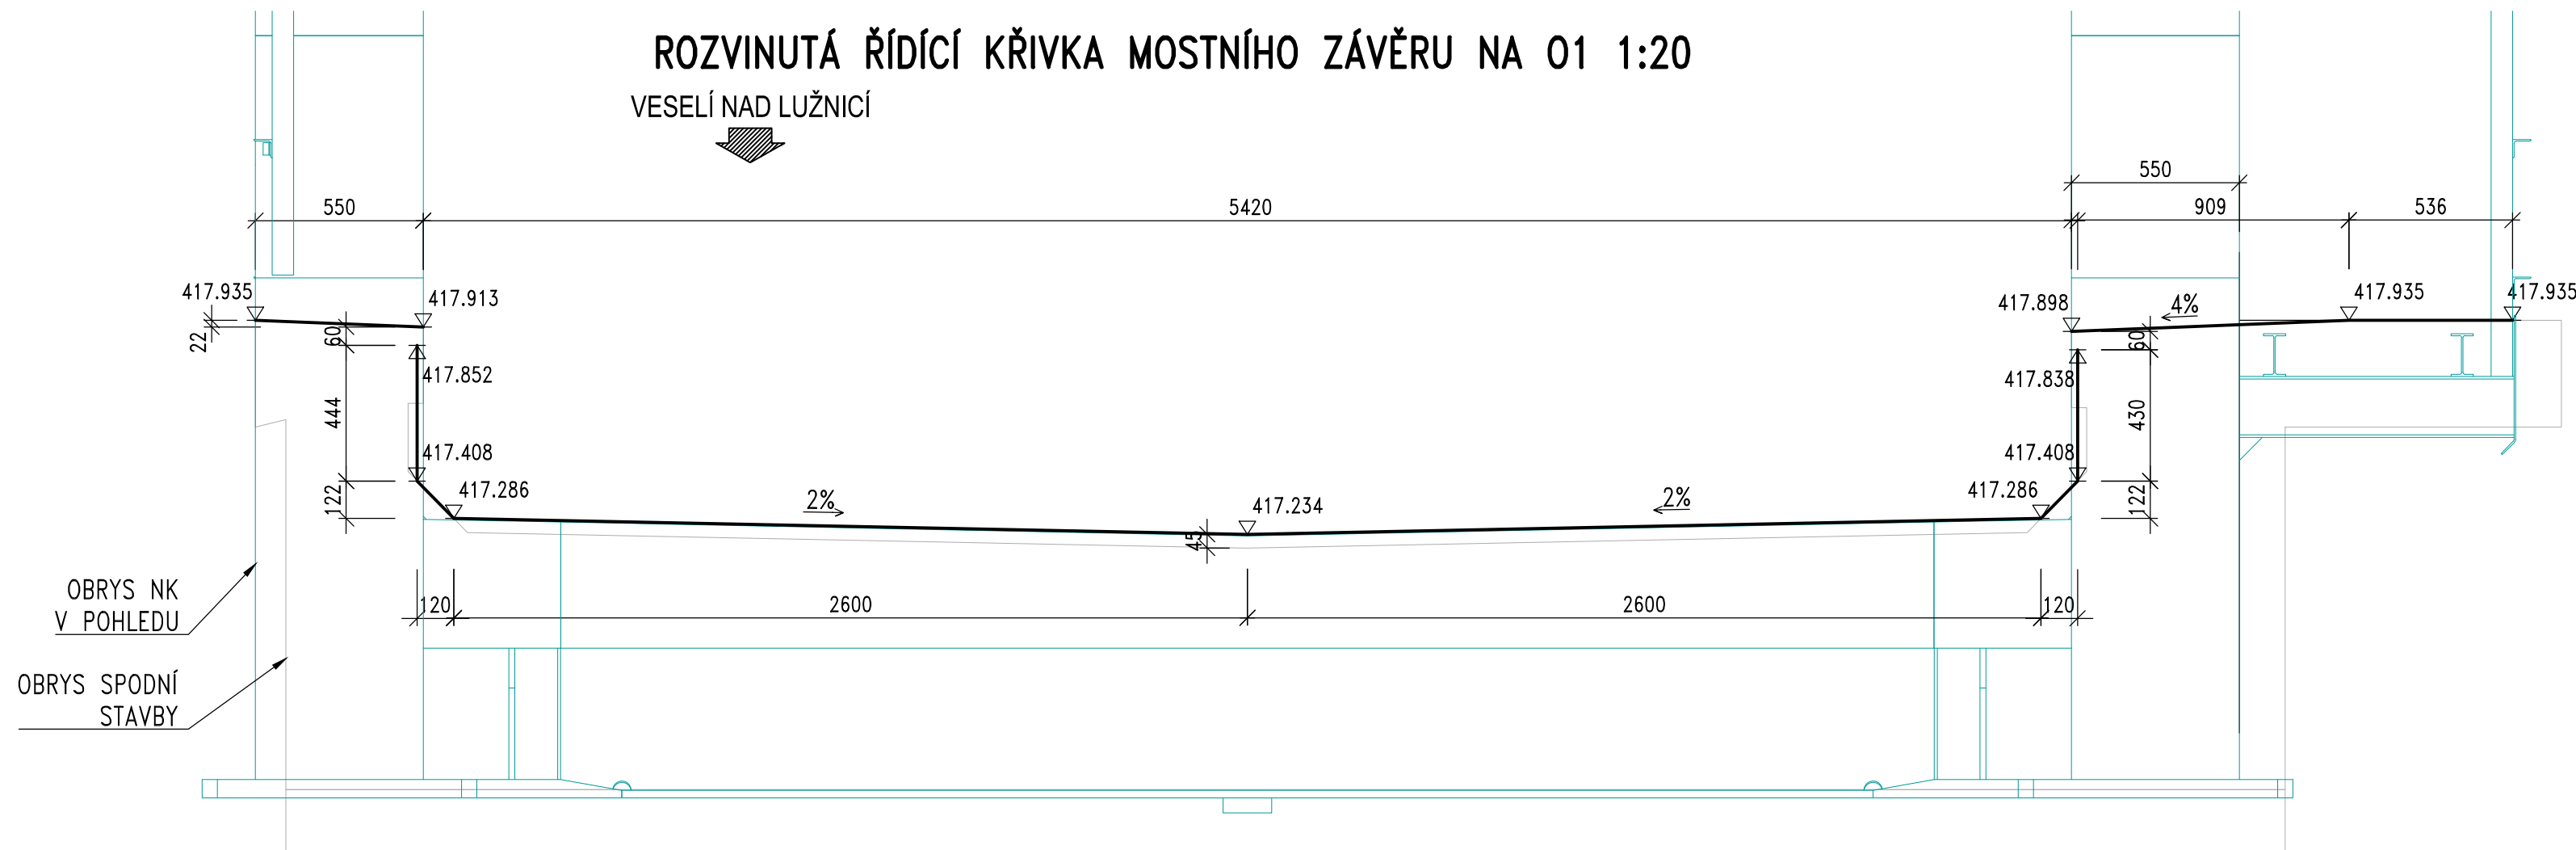

NASTAVENÍ MZ V ZÁV. NA TEPLITĚ

UMÍSTĚNÍ DILATACE	O1/O2
ROZEVŘENÍ DILATACE V ZÁV. NA TEPL. PROSTR.	
TEPLOTA PROSTŘEDÍ	e
[stupně Celsia]	[mm]
-20	48
-15	46
-10	44
-5	43
0	41
5	39
10	37
15	35
20	33
25	31
30	30
35	28

POVRCHOVÁ OCHRANA


- POVRCHOVÁ OCHRANA OCELOVÝCH ČÁSTÍ BUDE PROVEDENA DLE SŽ S5/4
- JE NAVRŽENO NÁSLEDUJÍCÍ SLOŽENÍ KOMBINOVANÉHO SYSTÉMU PKO PRO STUPEŇ AGRESIVITY C4-C5, ŽIVOTNOST SYSTÉMU VELMI VYSOKÁ, SYSTÉM PKO ŽSP + ONS O3

POZNÁMKY

- PŘEDNASTAVENÍ DÁNO NA TEPLOTU 10°C
- DILATAČNÍ ZAŘÍZENÍ JE NA OPĚRE KOTVENO DO KAPSY V ZÁVĚRNÉ ZÍDKĚ
- K OCELOVÉ KONSTRUKCI JE OCELOVÝ PROFIL MOSTNÍHO ZÁVĚRU PŘÍVAŘEN NA ČELO OCELOVÉ KONSTRUKCE
- TĚSNÍCÍ PÁS BUDE ŘEŠEN TAK, ABY BYL VYMĚNITELNÝ ZE SPODU
- OSTŘE LOMY ŘÍDÍCÍ ČÁRY MOHOU BÝT VE VÝROBNĚ NAHRAZENY NĚKOLIKANÁSOBNÝM ZALOMENÍM MZ – BUDE ŘEŠENO VE VTD


ŘEZ A-A MOSTNÍM ZÁVĚREM

VODOROVNÁ ČÁST 1:5

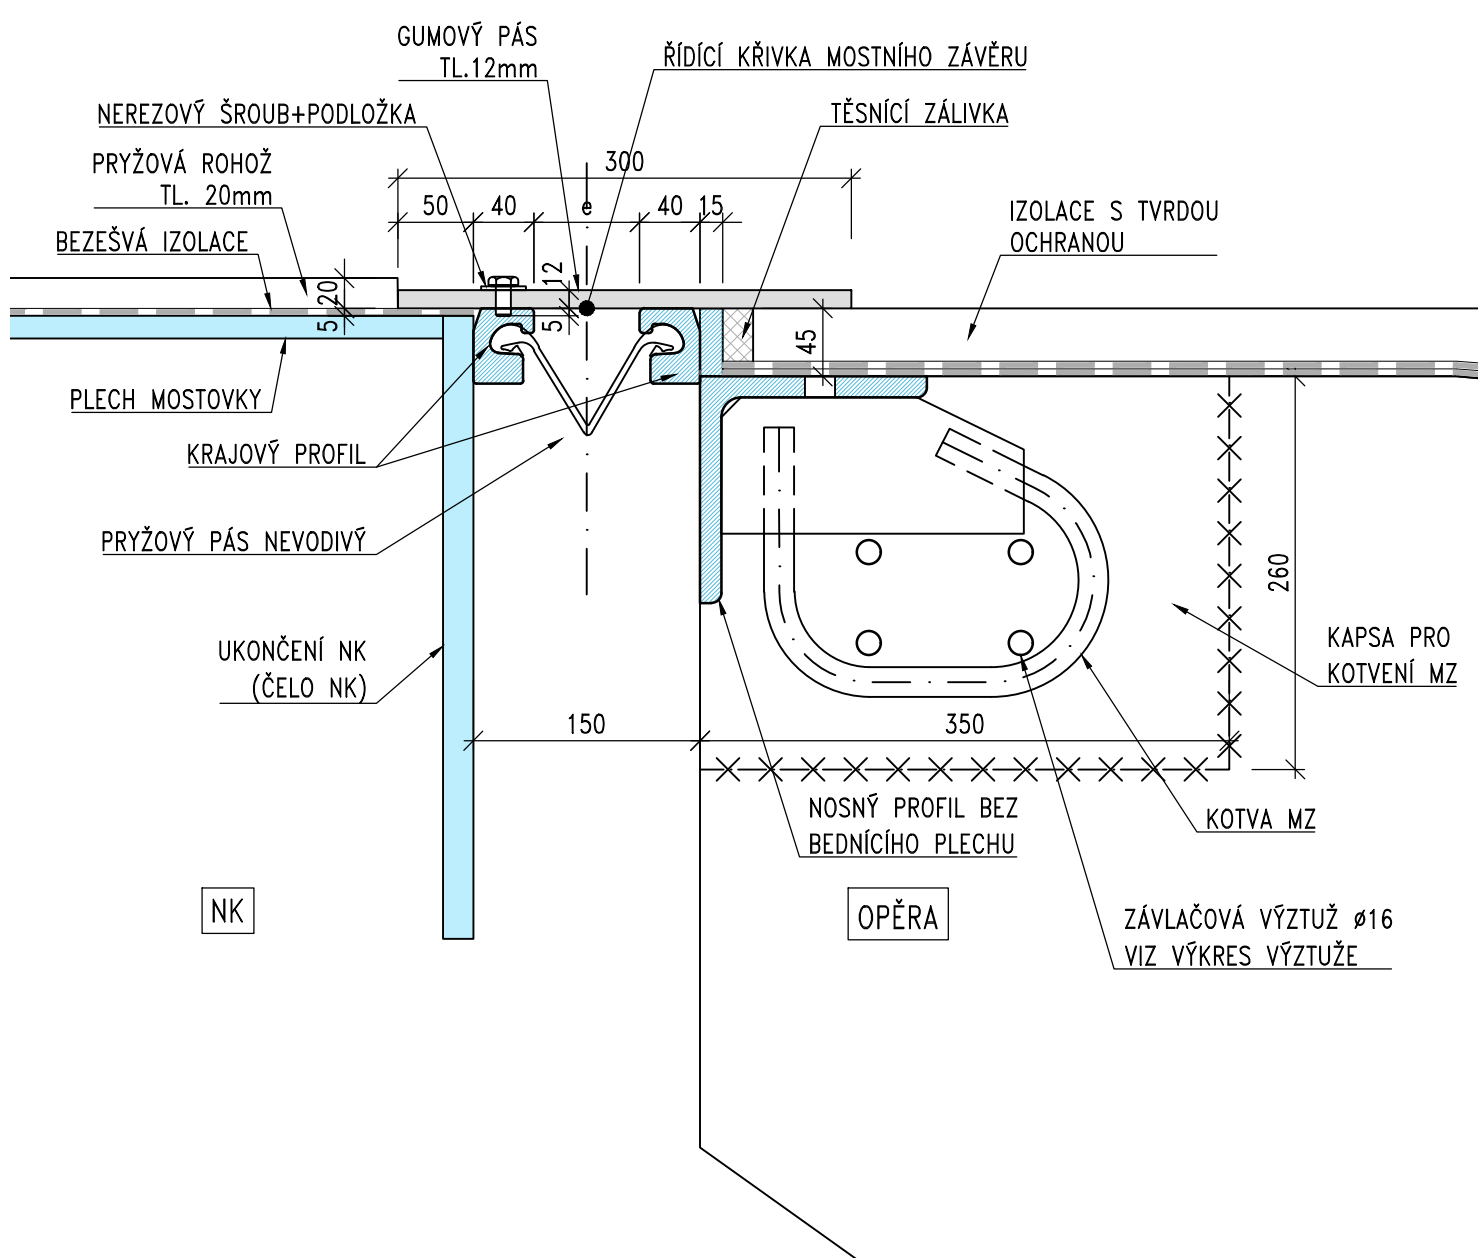


ŘEZ B-B MOSTNÍM ZÁVĚREM

VODOROVNÁ ČÁST V CHODNÍKOVÉ ČÁSTI 1:5

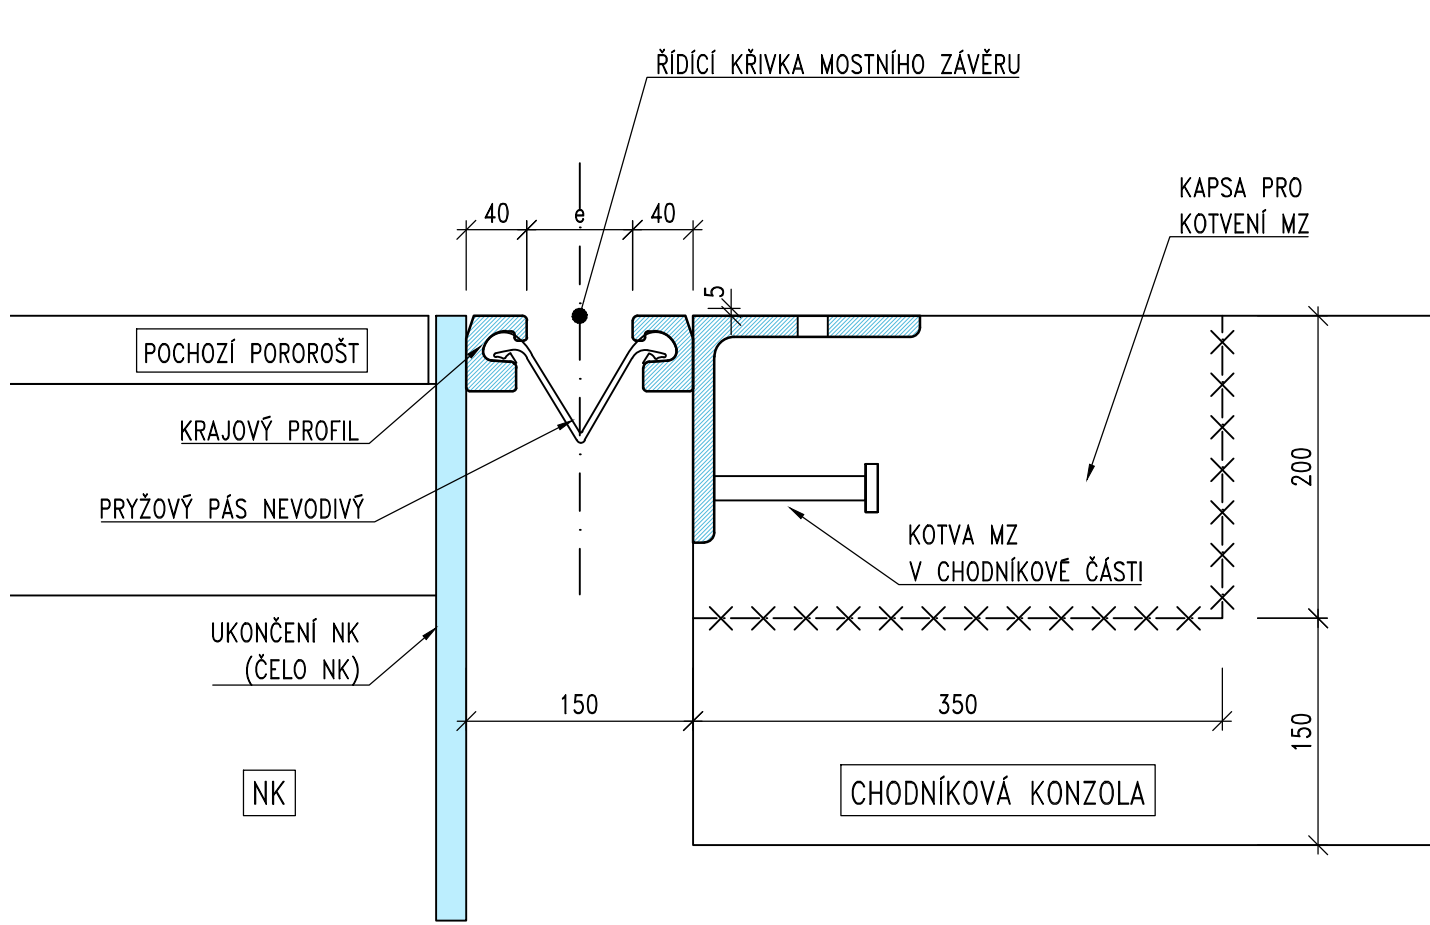



ŘEZ C-C MOSTNÍM ZÁVĚREM

SVISLÁ ČÁST POD ŘÍMSOU 1:5

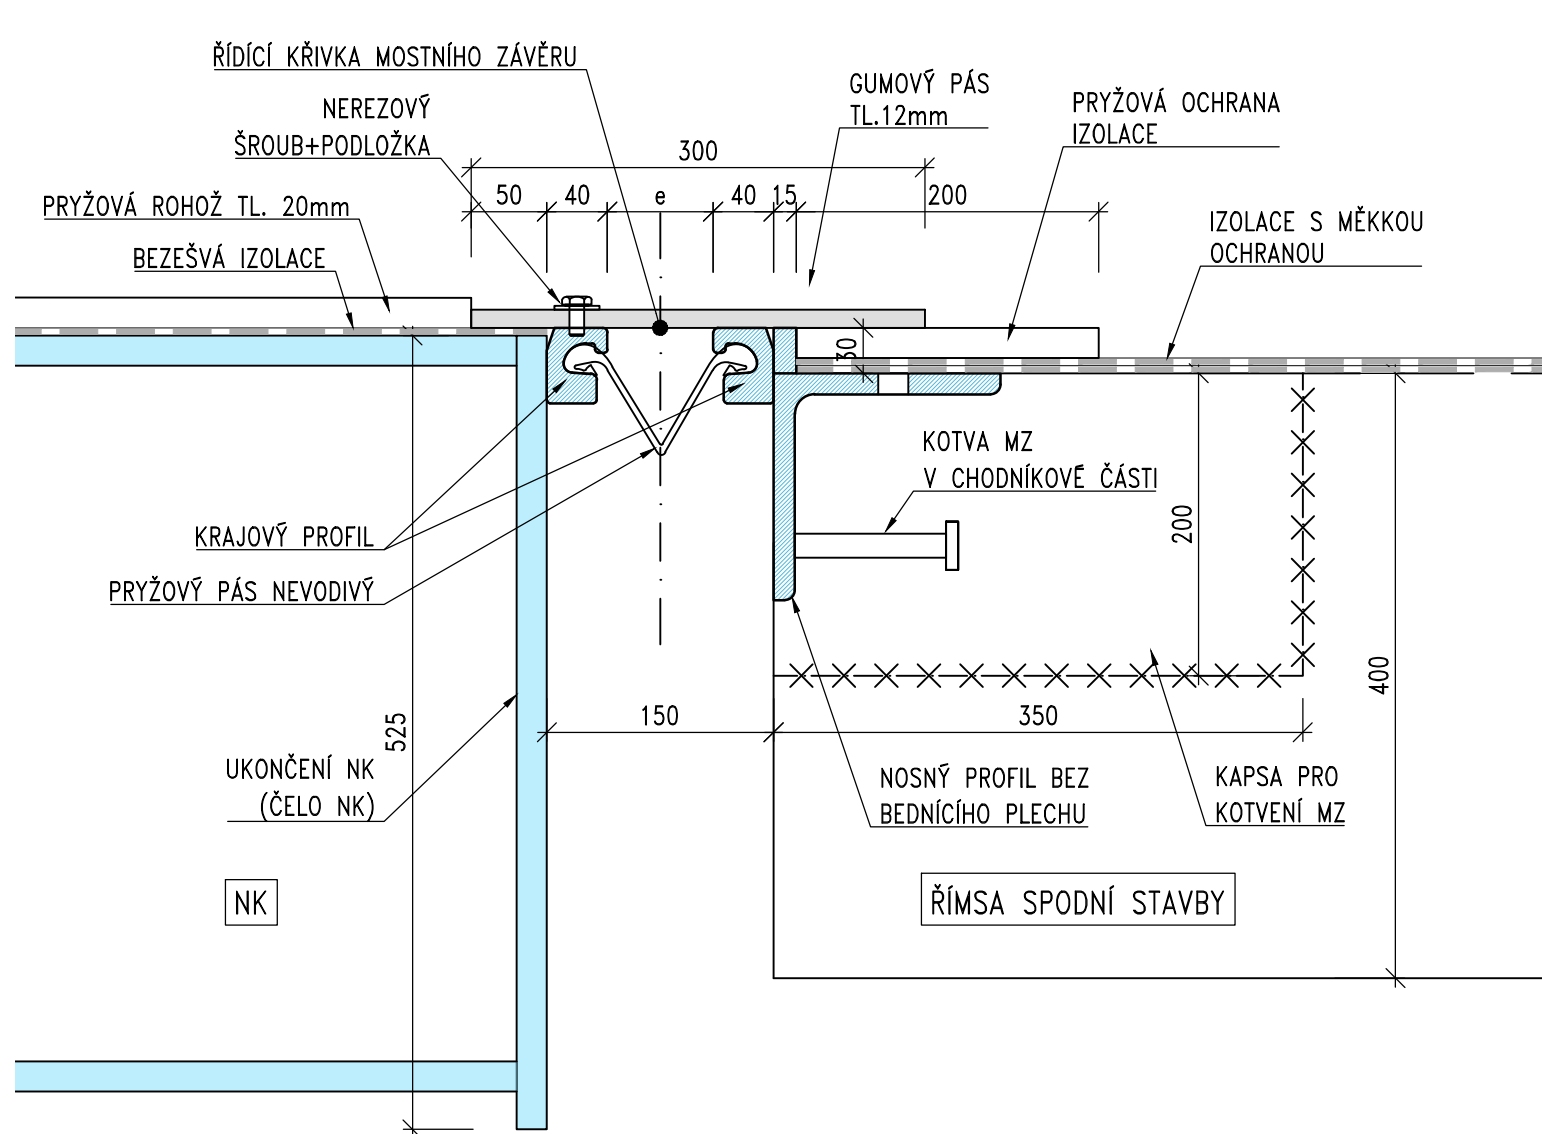

ŘEZ D-D MOSTNÍM ZÁVĚREM

SVISLÁ ČÁST V MÍSTĚ ŘÍMSY 1:5

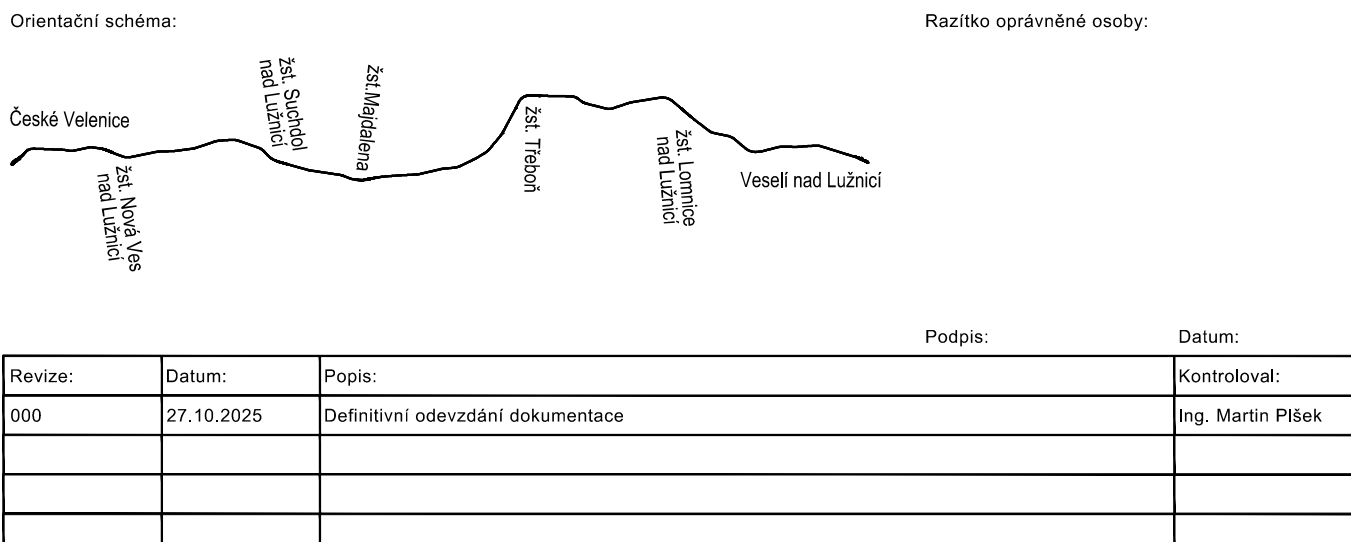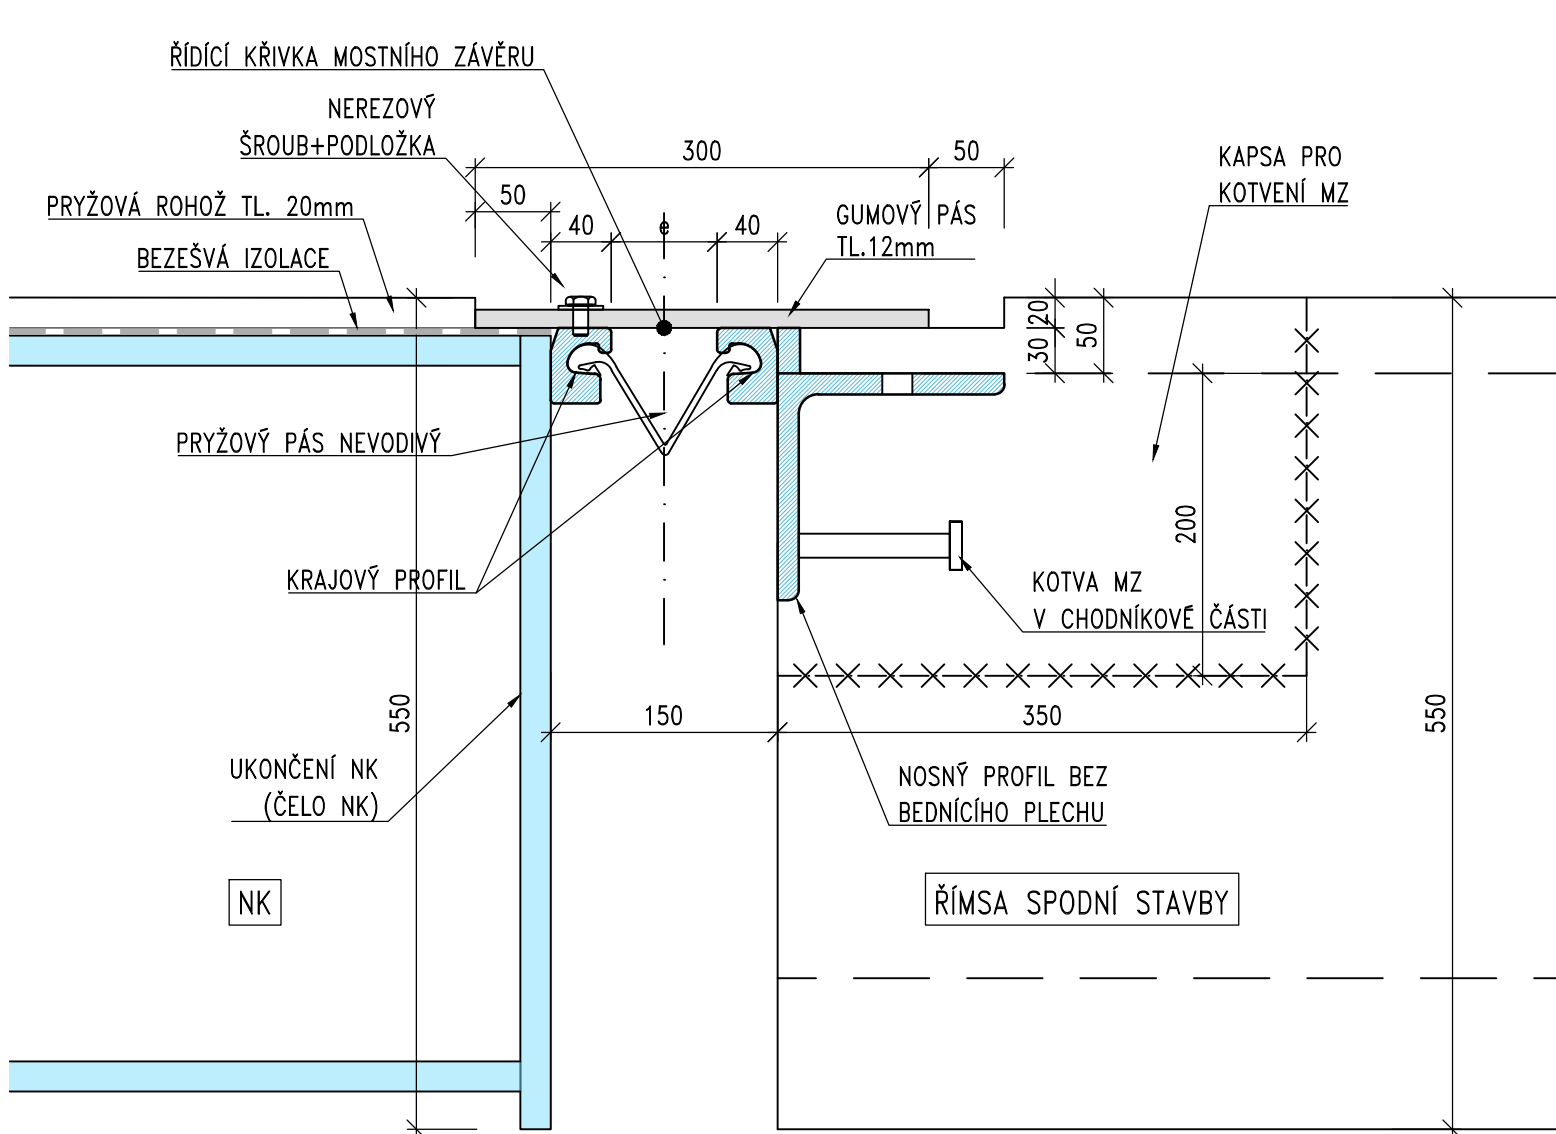

Stavebník / investor:	Správa železnic, státní organizace	
Adresa:	Jiřidkova 1003/7, 110 00 Praha 1	
Zástupce investora:	Stavební správa západ	
Adresa:	Ka Stavení 656/3, 186 00 Praha 8	

Zhotovitel díla:	SP + SEU, Velenice - Veselí, DSP	
Adresa:	Okružní 1a, 130 00 Praha 3	
Kontakt:	T: +420 605 229 020 E: praha@sudop.cz	

Zhotovitel části / objektu:	Pontex, spol. s r.o.	
Adresa:	Na Hřebenech II 1718/10, 140 00 Praha 4	
Kontakt:	E: ponlex@pontex.cz	

Hlavní projektant (HPP):	Ing. Michal Močíl	Specialista:	Ing. Martin Plšek
--------------------------	-------------------	--------------	-------------------

Název stavby / akce:	Optimalizace a elektrizace trati České Velenice (mimo) - Veselí nad Lužnicí (mimo)	Označení (S-kód):	S631500064
Název části:	Železniční mosty	Zakázka:	24-026.201
Název objektu:	Železniční most v ev. km 46,793	Označení části:	D.2.1.4.1
Název přílohy:	Nový stav	Číslo objektu / komplexu:	SO 12-20-01
Název dílčí části přílohy:	Výkres mostních závrů	Číslo přílohy:	2. 306
Odpovědný projektant:	Zpracovatel přílohy:	Měřítko:	1:5, 1:20, 1:100
Ing. Jan Bažil	Jan Rohák	Formát:	Bx4
Kraj:	Katastrální území:	TUDU:	Formát:
Úhořetický	viz lentová část	1701	Formát:
Datum:	27.10.2025	Podpis:	27.10.2025
S631500064	PDPIS	021141	S011212011
X	2	306	000