
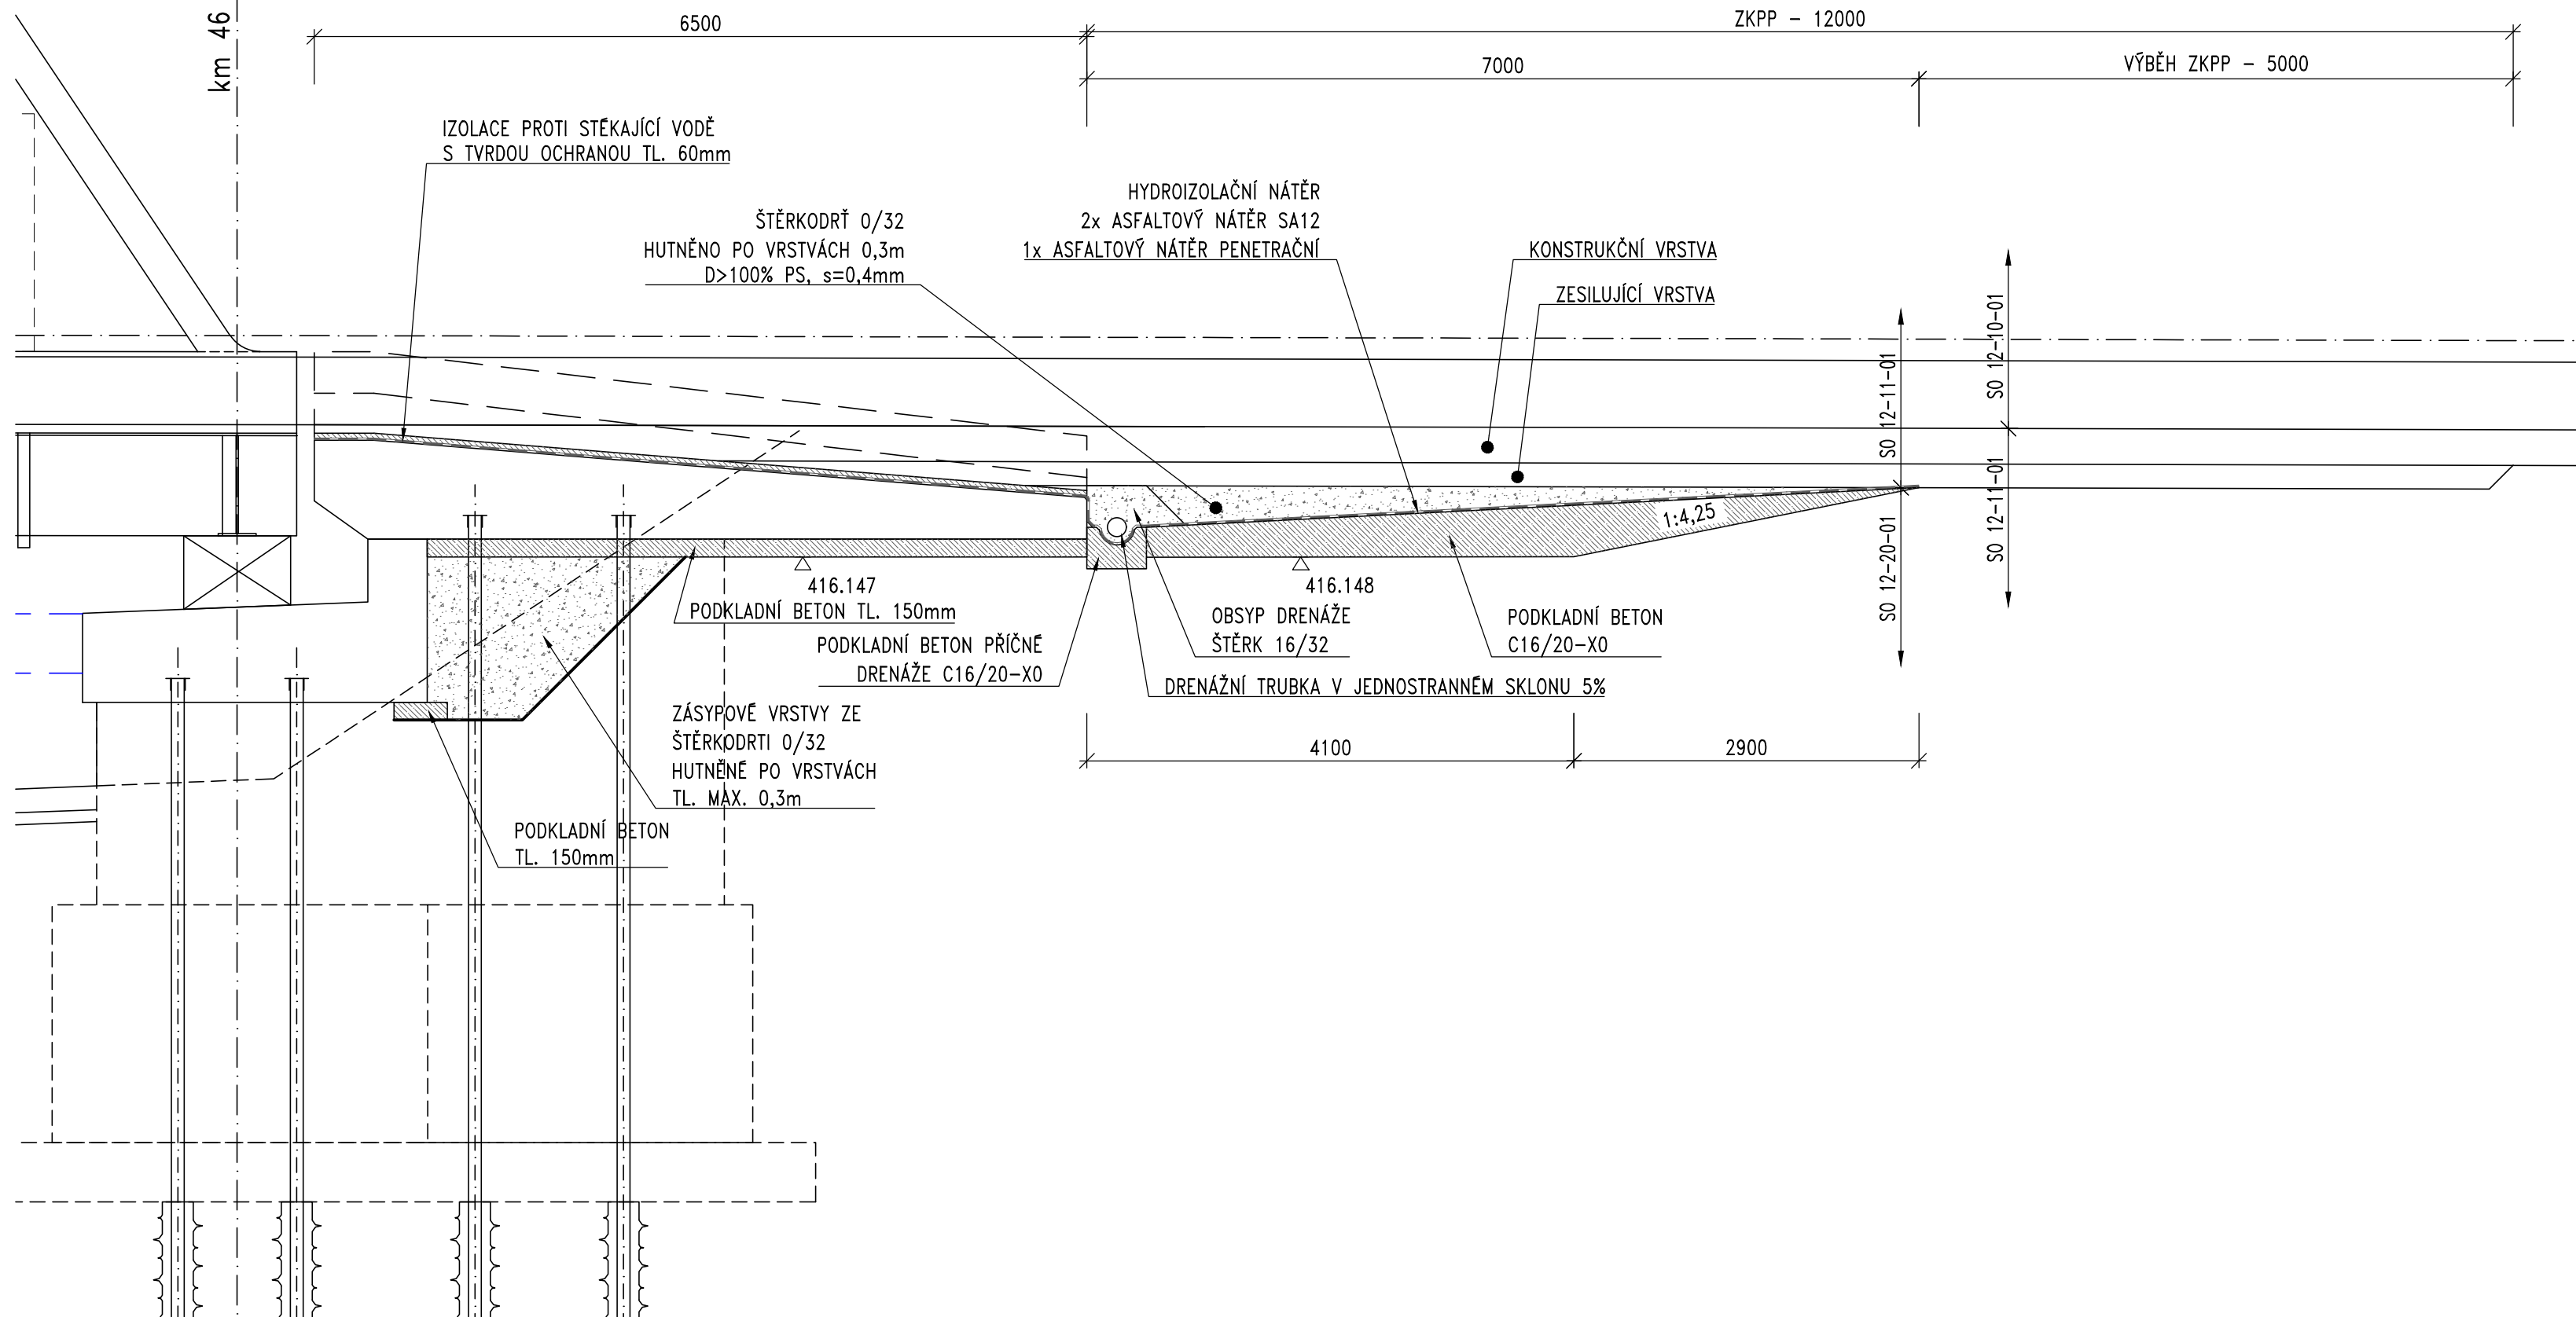


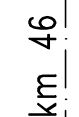

Revize:	Datum:	Popis:	Kontroloval:
000	27.10.2025	Definitivní odevzdání dokumentace	Ing. Martin Píšek

Stavebník / investor:	Správa železnic, státní organizace	
Adresa:	Olážděná 1003/7, 110 00 Praha 1	
Zástupce investora:	Stavební správa západ	
Adresa:	Ke Štvanici 656/3, 186 00 Praha 8	

Zhotovitel dila:	SP + SEU_Velence - Veseli_DSP		 
Adresa:	Ofšanská 1a, 130 00 Praha 3		
Kontakt:	T: +420 605 229 020 E: praha@sudop.cz		
Zhotovitel části / objektu:	Pontex, spol. s r.o.		
Adresa:	Na hřebenech II 17/18/10, 140 00 Praha 4		
Kontakt:	E: pontex@pontex.cz		
Hlavní projektant (HIP):	Ing. Michal Mecl	Specialista:	Ing. Martin Plisek

Název stavby / akce:			Optimalizace a elektrizace trati České Velenice (mimo) - Veselí nad Lužnicí (mimo)		Označení (S-kód):	S6315006
					Zakázka:	24-026.22
Název části:			Železniční mosty		Označení části:	D.2.1.4.
Název objektu:			Železniční most v ev. km 46,793		Číslo objektu / komplexu:	SO 12-20-0
Název přílohy:			Výkres přechodových oblastí		Číslo přílohy:	2. 50
Název dílčí části přílohy:						
Odpovědný projektant:			Zpracovatel přílohy:		Stupeň dokumentace:	PDF
Ing. Jan Bažil			Jan Rohlik			
Kraj:			Katastrální území:		Smluvní datum zpracování:	27. 10. 2024
Jihočeský			viz textová část			
			TUDU:			
			1701			