



DETAIL UKONČENÍ IZOLACE NA ŘÍMSE 1:10


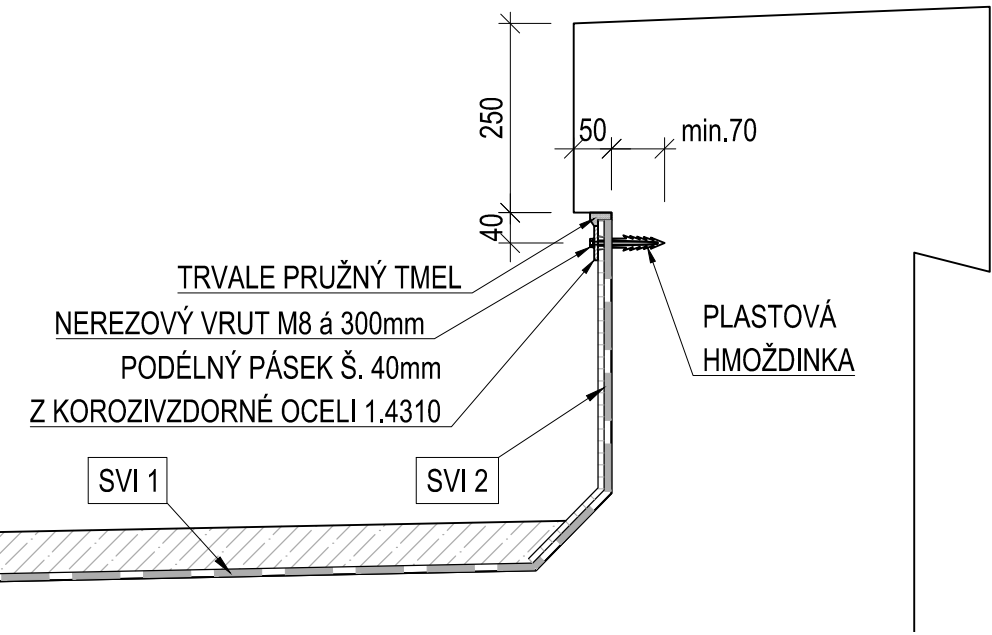


DETAIL UKONČENÍ IZOLACE NA NK 1:10

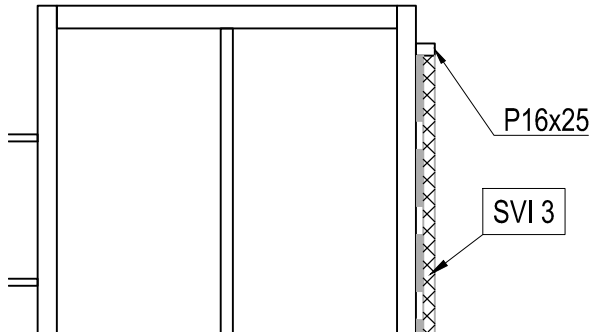

PŘEHLED SVI 1:100

BOČNÍ POHLED NA NASAZENOU DESKU

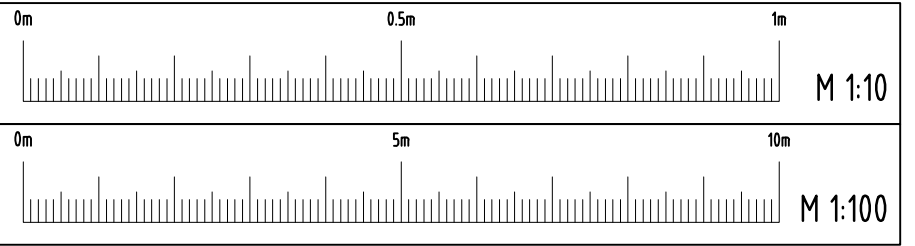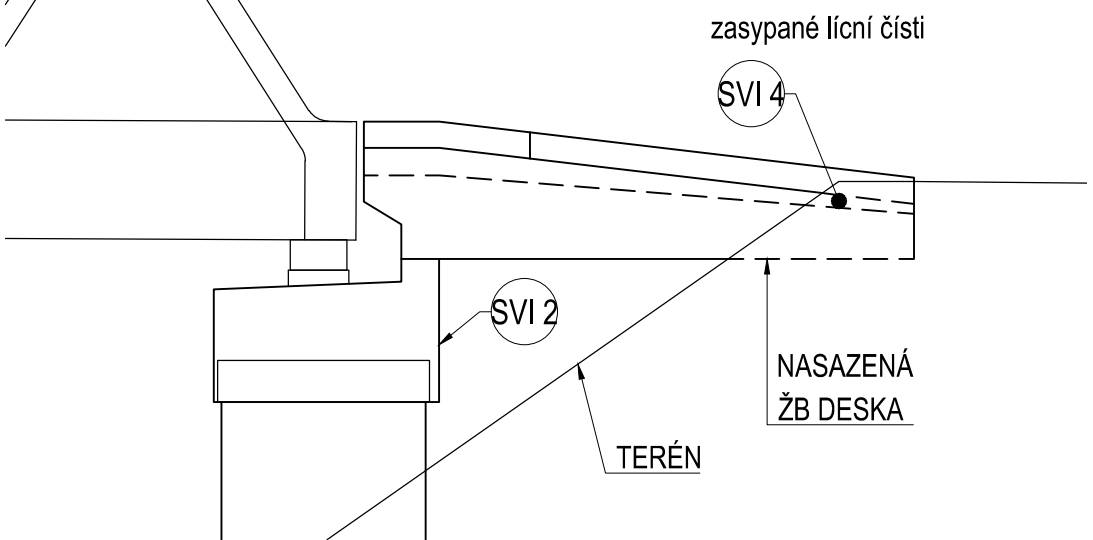

SKLADBY VODOTĚSNÝCH IZOLACÍ SVI

SVI 1 VODOROVNÁ IZOLACE NA BET. PODKLADU - IZOLACE S TVRDOU OCHRANOU

- BETONOVÁ DESKA VYZTUŽENÁ KARI SÍTÍ C25/30-XC2, XF1, SÍTĚ Ø4/4, OKA 100/100 mm 50 mm
- SEPARAČNÍ FOLIE PE 0.4 mm
- NETKANÁ OCHRANNÁ GEOTEXILIE 300 g/m2
- PLOŠNĚ NATAVENÝ IZOLAČNÍ SYSTÉM PROTI STÉKAJÍCÍ VODĚ A ZEMNÍ VLHKOSTI max. 10 mm
- PENETRAČNĚ ADHEZNÍ NÁTĚR max. 60 mm

SVI 2 SVISLÁ IZOLACE NA BET. PODKLADU - IZOLACE S MĚKKOU OCHRANOU

- NETKANÁ OCHRANNÁ GEOTEXILIE 800 g/m2
- PLOŠNĚ NATAVENÝ IZOLAČNÍ SYSTÉM PROTI STÉKAJÍCÍ VODĚ A ZEMNÍ VLHKOSTI max. 10 mm
- PENETRAČNĚ ADHEZNÍ NÁTĚR

SVI 3 IZOLACE NA OCEL. PODKLADU - IZOLACE S MĚKKOU OCHRANOU

- DESKOVÉ VÝROBKY - PRYŽOVÁ ROHOŽ 20 mm
- BEZEŠVÝ IZOLAČNÍ SYSTÉM
- ADHEZNÍ NÁTĚR S PROTIKOROZNÍMI ÚČINKY


SVI 4 OSTATNÍ ZAKRYTÉ (ZASYPANÉ) KONSTRUKCE

- 2x ASFALTOVÝ NÁTĚR SA12
- 1x ASFALTOVÝ PENETRAČNÍ NÁTĚR

IZOLACE MOSTU MUSÍ BÝT PROVEDENY Z CERTIFIKOVANÉHO A INVESTOREM ODSOUHLASENÉHO SYSTÉMU


V TECHNOLOGICKÉ DOKUMENTACI JE TŘEBA RESPEKTOVAT PŘEDPIS TNŽ 73 6280 NAVRHOVÁNÍ A PROVÁDĚNÍ VODOTĚSNÝCH IZOLACÍ ŽELEZNIČNÍCH MOSTŮ

DETAIL IZOLACE NA KONCI NASAZENÉ DESKY 1:10

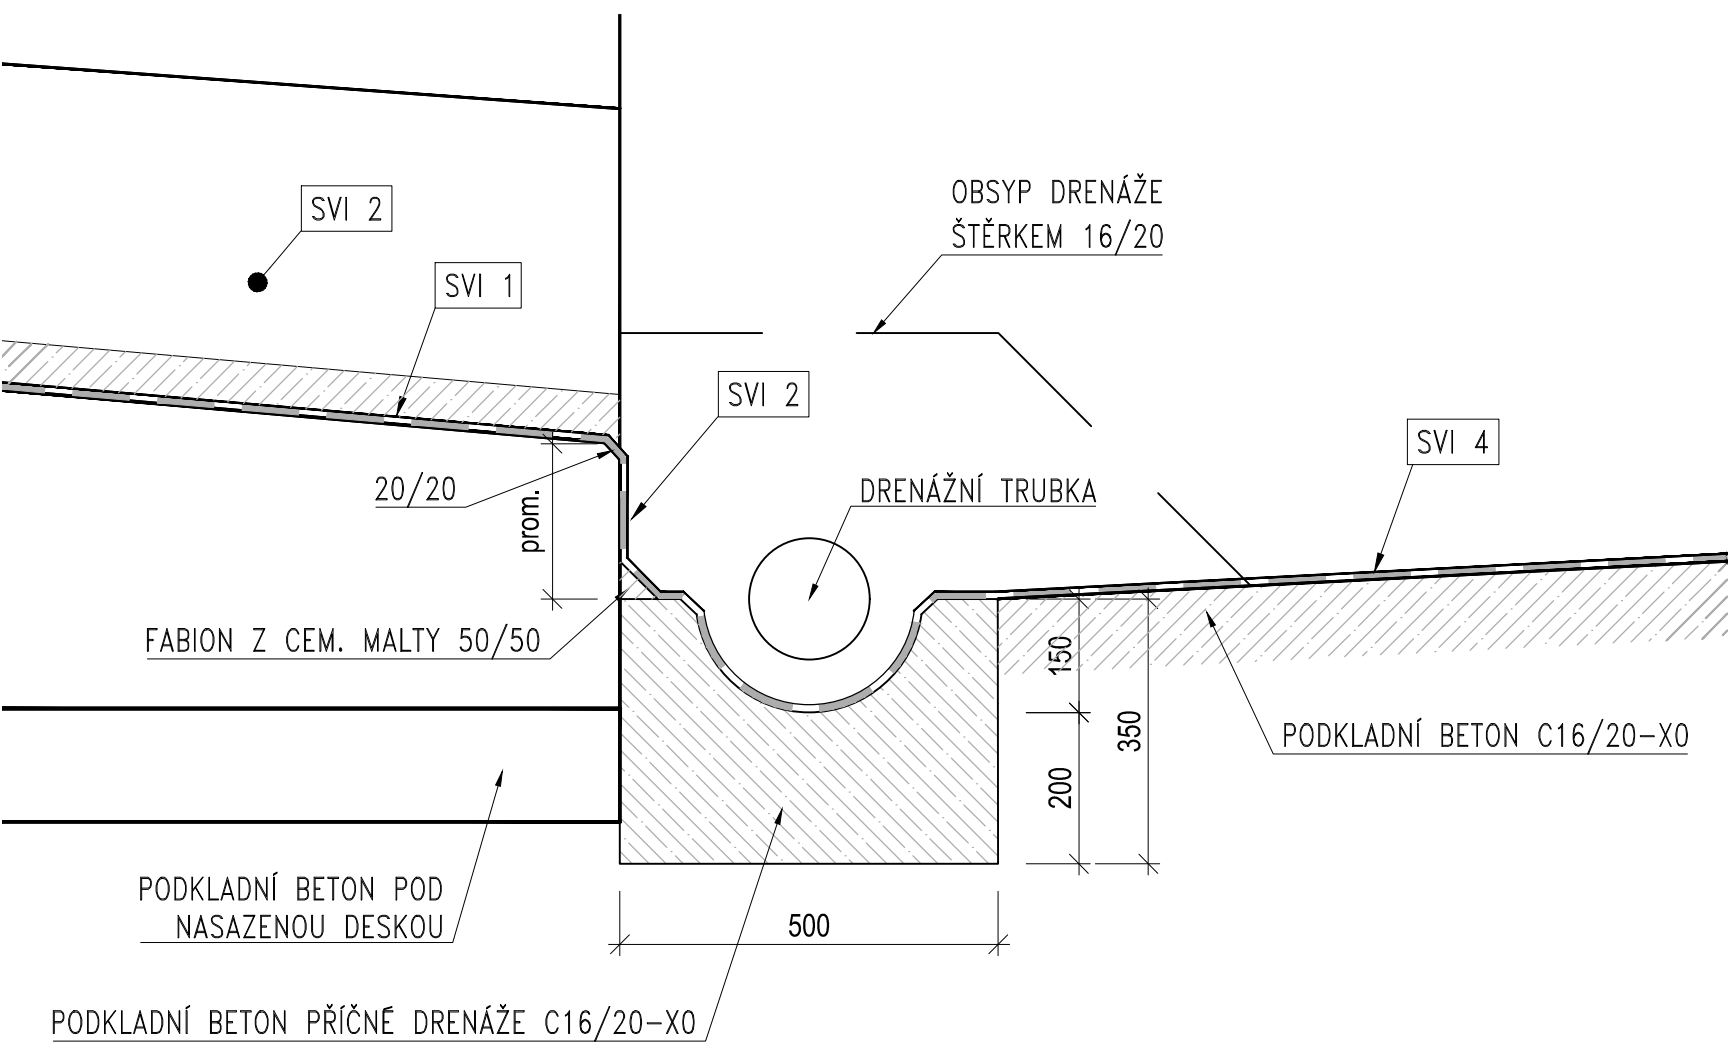


PŘEHLED SVI 1:100

PŘÍČNÝ ŘEZ NASAZENOU DESKOU

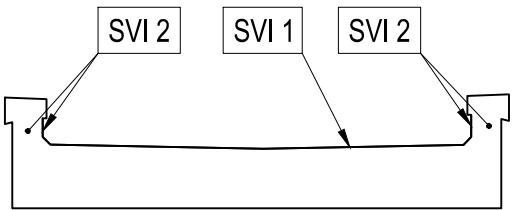

PŘEHLED SVI 1:100

PŘÍČNÝ ŘEZ N.K.

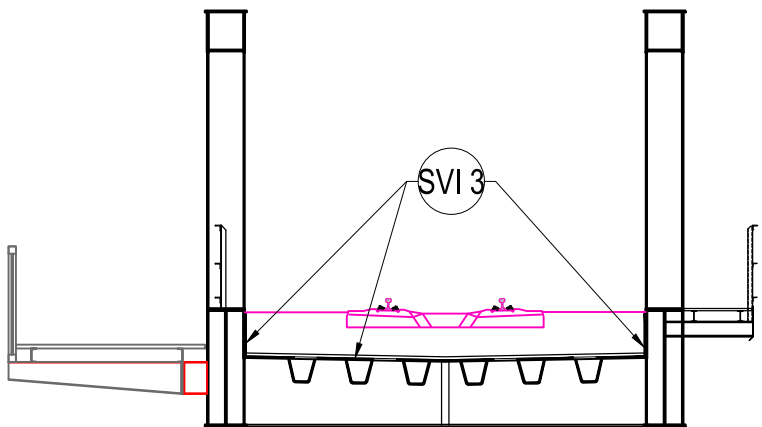


VÝMĚRA IZOLACÍ:

SVI 1	84.73	m ²
SVI 2	38.67	m ²
SVI 3	273.36	m ²
SVI 4	7.50	m ²
CELKEM	404.26	m ²

Paré:

Orientační schéma:

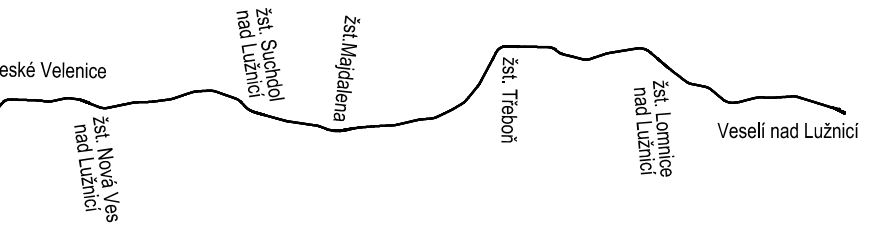

Razítko oprávněné osoby:

Podpis:

Datum:

Revize:	Datum:	Popis:	Kontroloval:
000	27.10.2025	Definitivní odevzdání dokumentace	Ing. Martin Plšek

Stavebník / investor:	Správa železnic, státní organizace	
Adresa:	Dlážděná 1003/7, 110 00 Praha 1	
Zástupce investora:	Stavební správa západ	
Adresa:	Ke Štvanici 656/3, 186 00 Praha 8	

Zhotovitel díla:	SP + SEU_Velenice - Veselí_DSP	
Adresa:	Olšanská 1a, 130 00 Praha 3	
Kontakt:	T: +420 605 229 020 E: praha@sudop.cz	
Zhotovitel části / objektu:	Pontex, spol. s r.o.	
Adresa:	Na hřebenech II 1718/10, 140 00 Praha 4	
Kontakt:	E: pontex@pontex.cz	
Hlavní projektant (HIP):	Ing. Michal Mečíl	Specialista: Ing. Martin Plšek

Název stavby / akce:	Optimalizace a elektrizace trati České Velenice (mimo) - Veselí nad Lužnicí (mimo)	Označení (S-kód): S631500664
		Zakázka: 24-026.201
Název části:	Železniční mosty	Označení části: D.2.1.4.1
Název objektu:	Železniční most v ev. km 53,342	Číslo objektu / komplexu: SO 12-20-04
Název přílohy:	Nový stav	Číslo přílohy: 2. 026
Název dílčí části přílohy:	Systém vodotěsné izolace	
Odpovědný projektant:	Zpracovatel přílohy: Bc. Anton Solovych	Měřítka: 1:10; 1:100
Kraj:	Katastrální území: viz textová část	Formáty: 4xA4
Jihočeský		TUDU: 1701
S-kód: S631500664	Stupeň dokumentace: PDP	Část: D2141
	Objekt: SO122004	Příloha: X12
		Revize: 026000

DOKUMENT LZE UŽÍVAT POUZE VE SMYSLU PŘÍSLUŠNÉ SMLOUVY O DÍLO. ŽÁDNÁ JEHO ČÁST NEMŮŽE BÝT DLE ZÁKONA č.121/2000 Sb., KOPÍROVÁNA NEBO JINÝM ZPŮSOBEM ROZŠÍŘOVÁNA BEZ SOUHLASU SUDOP PRAHA a.s.