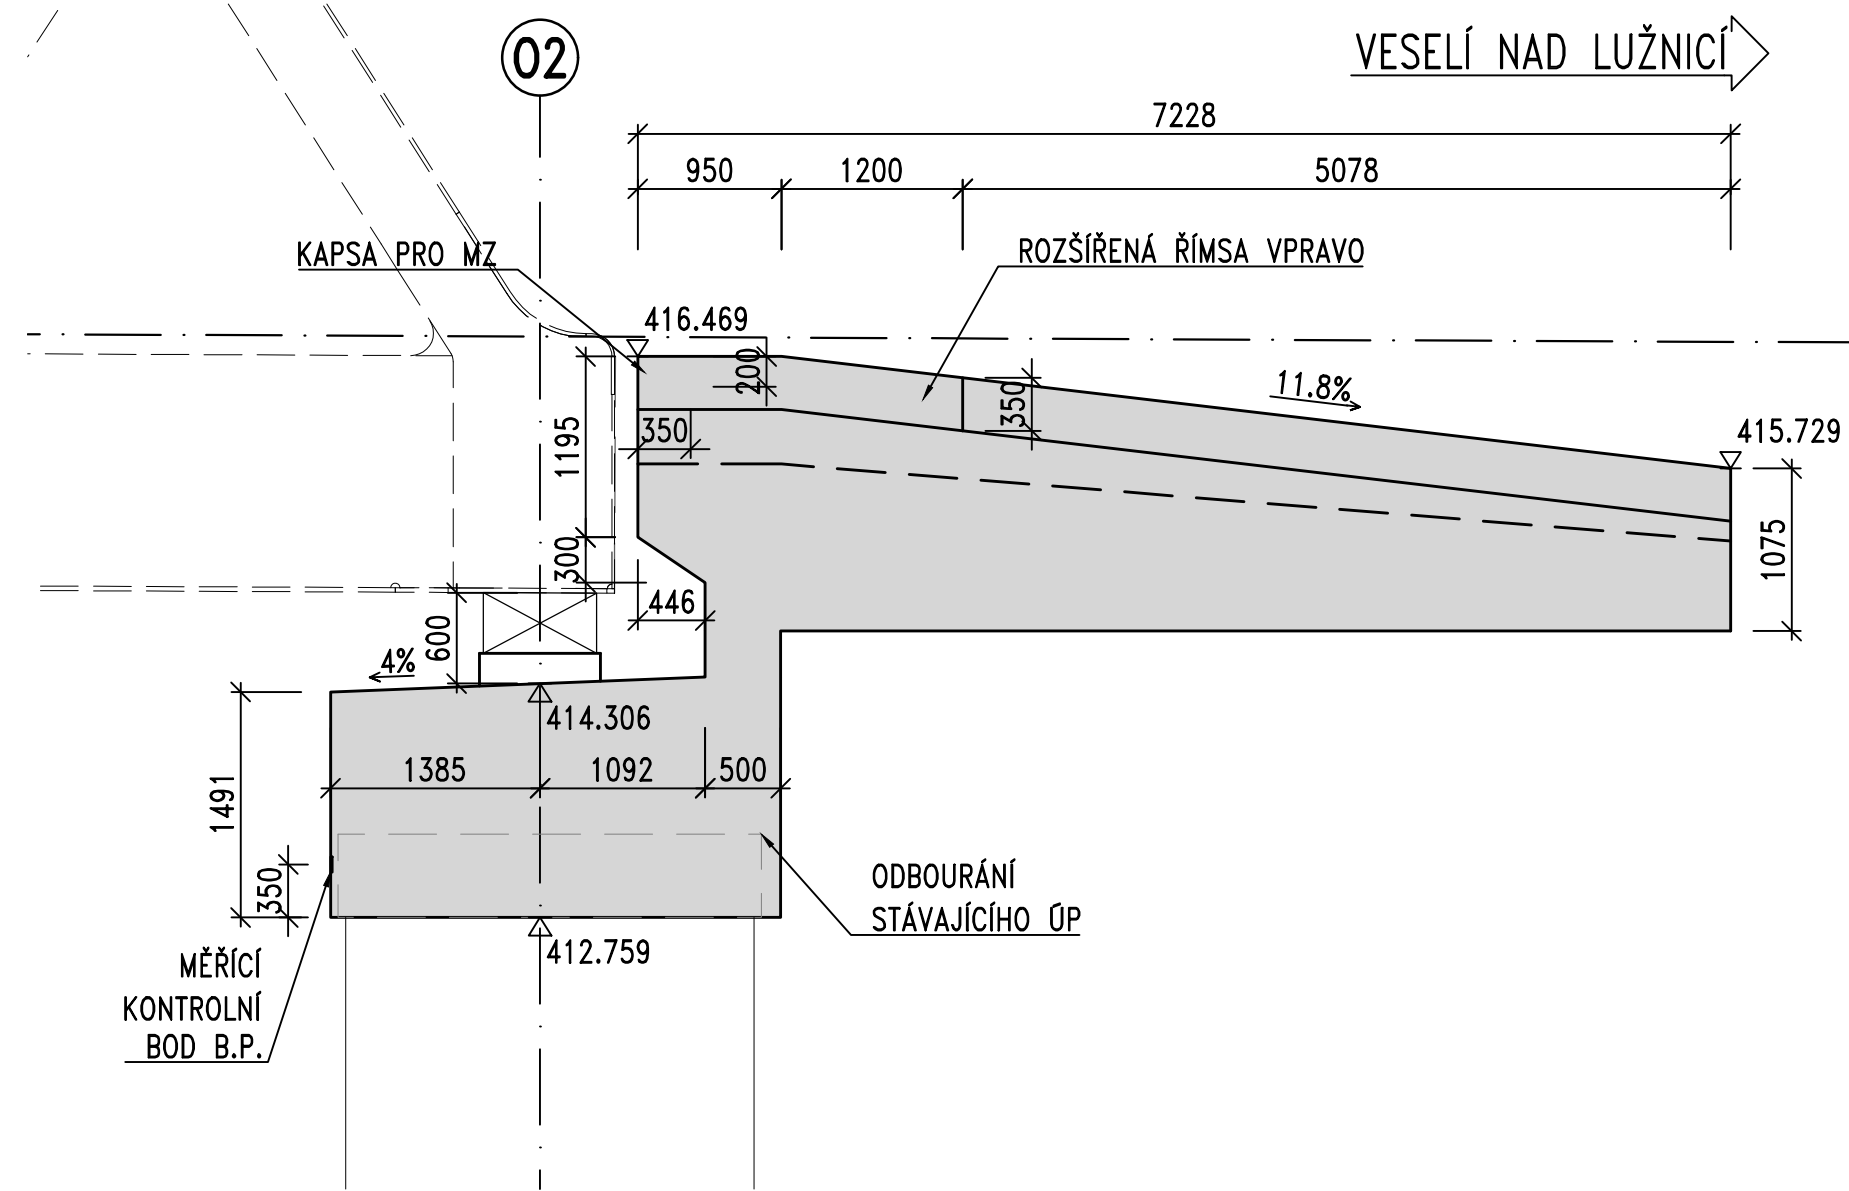
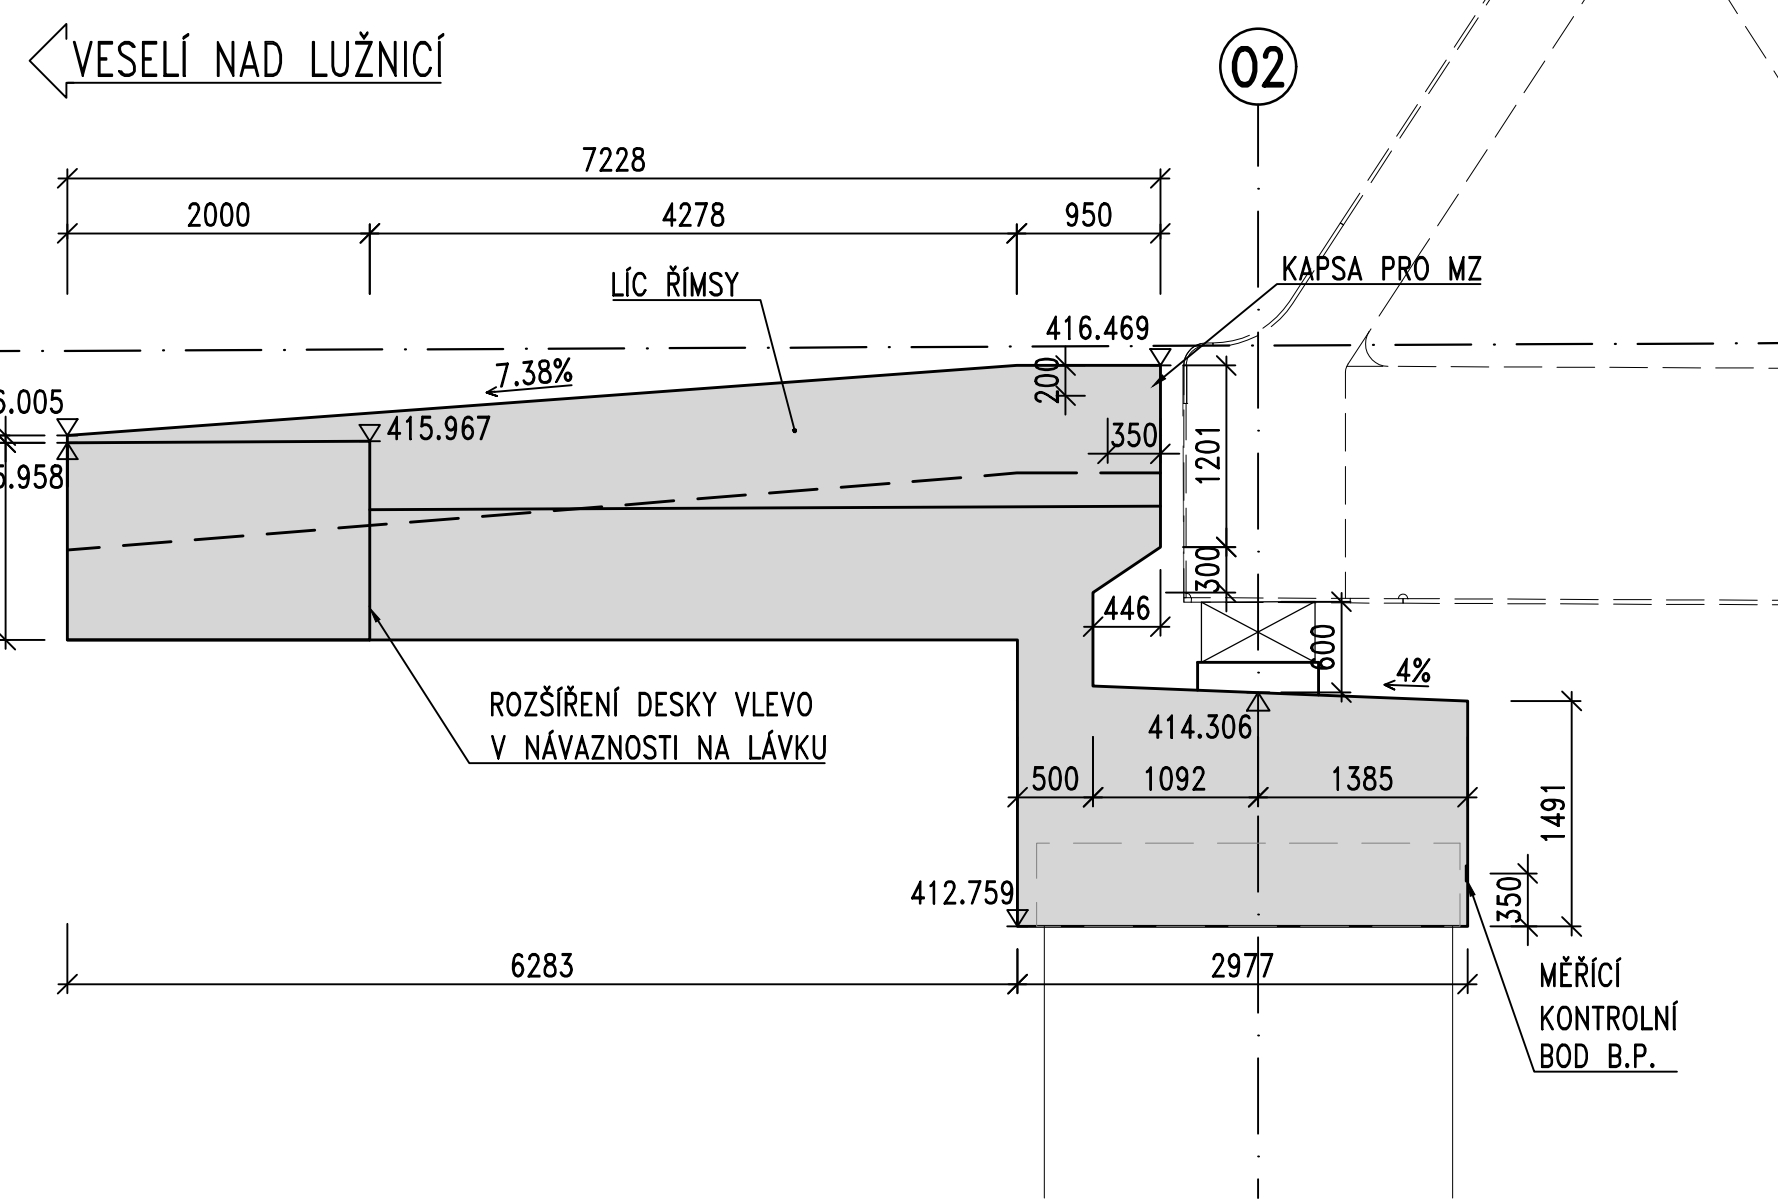
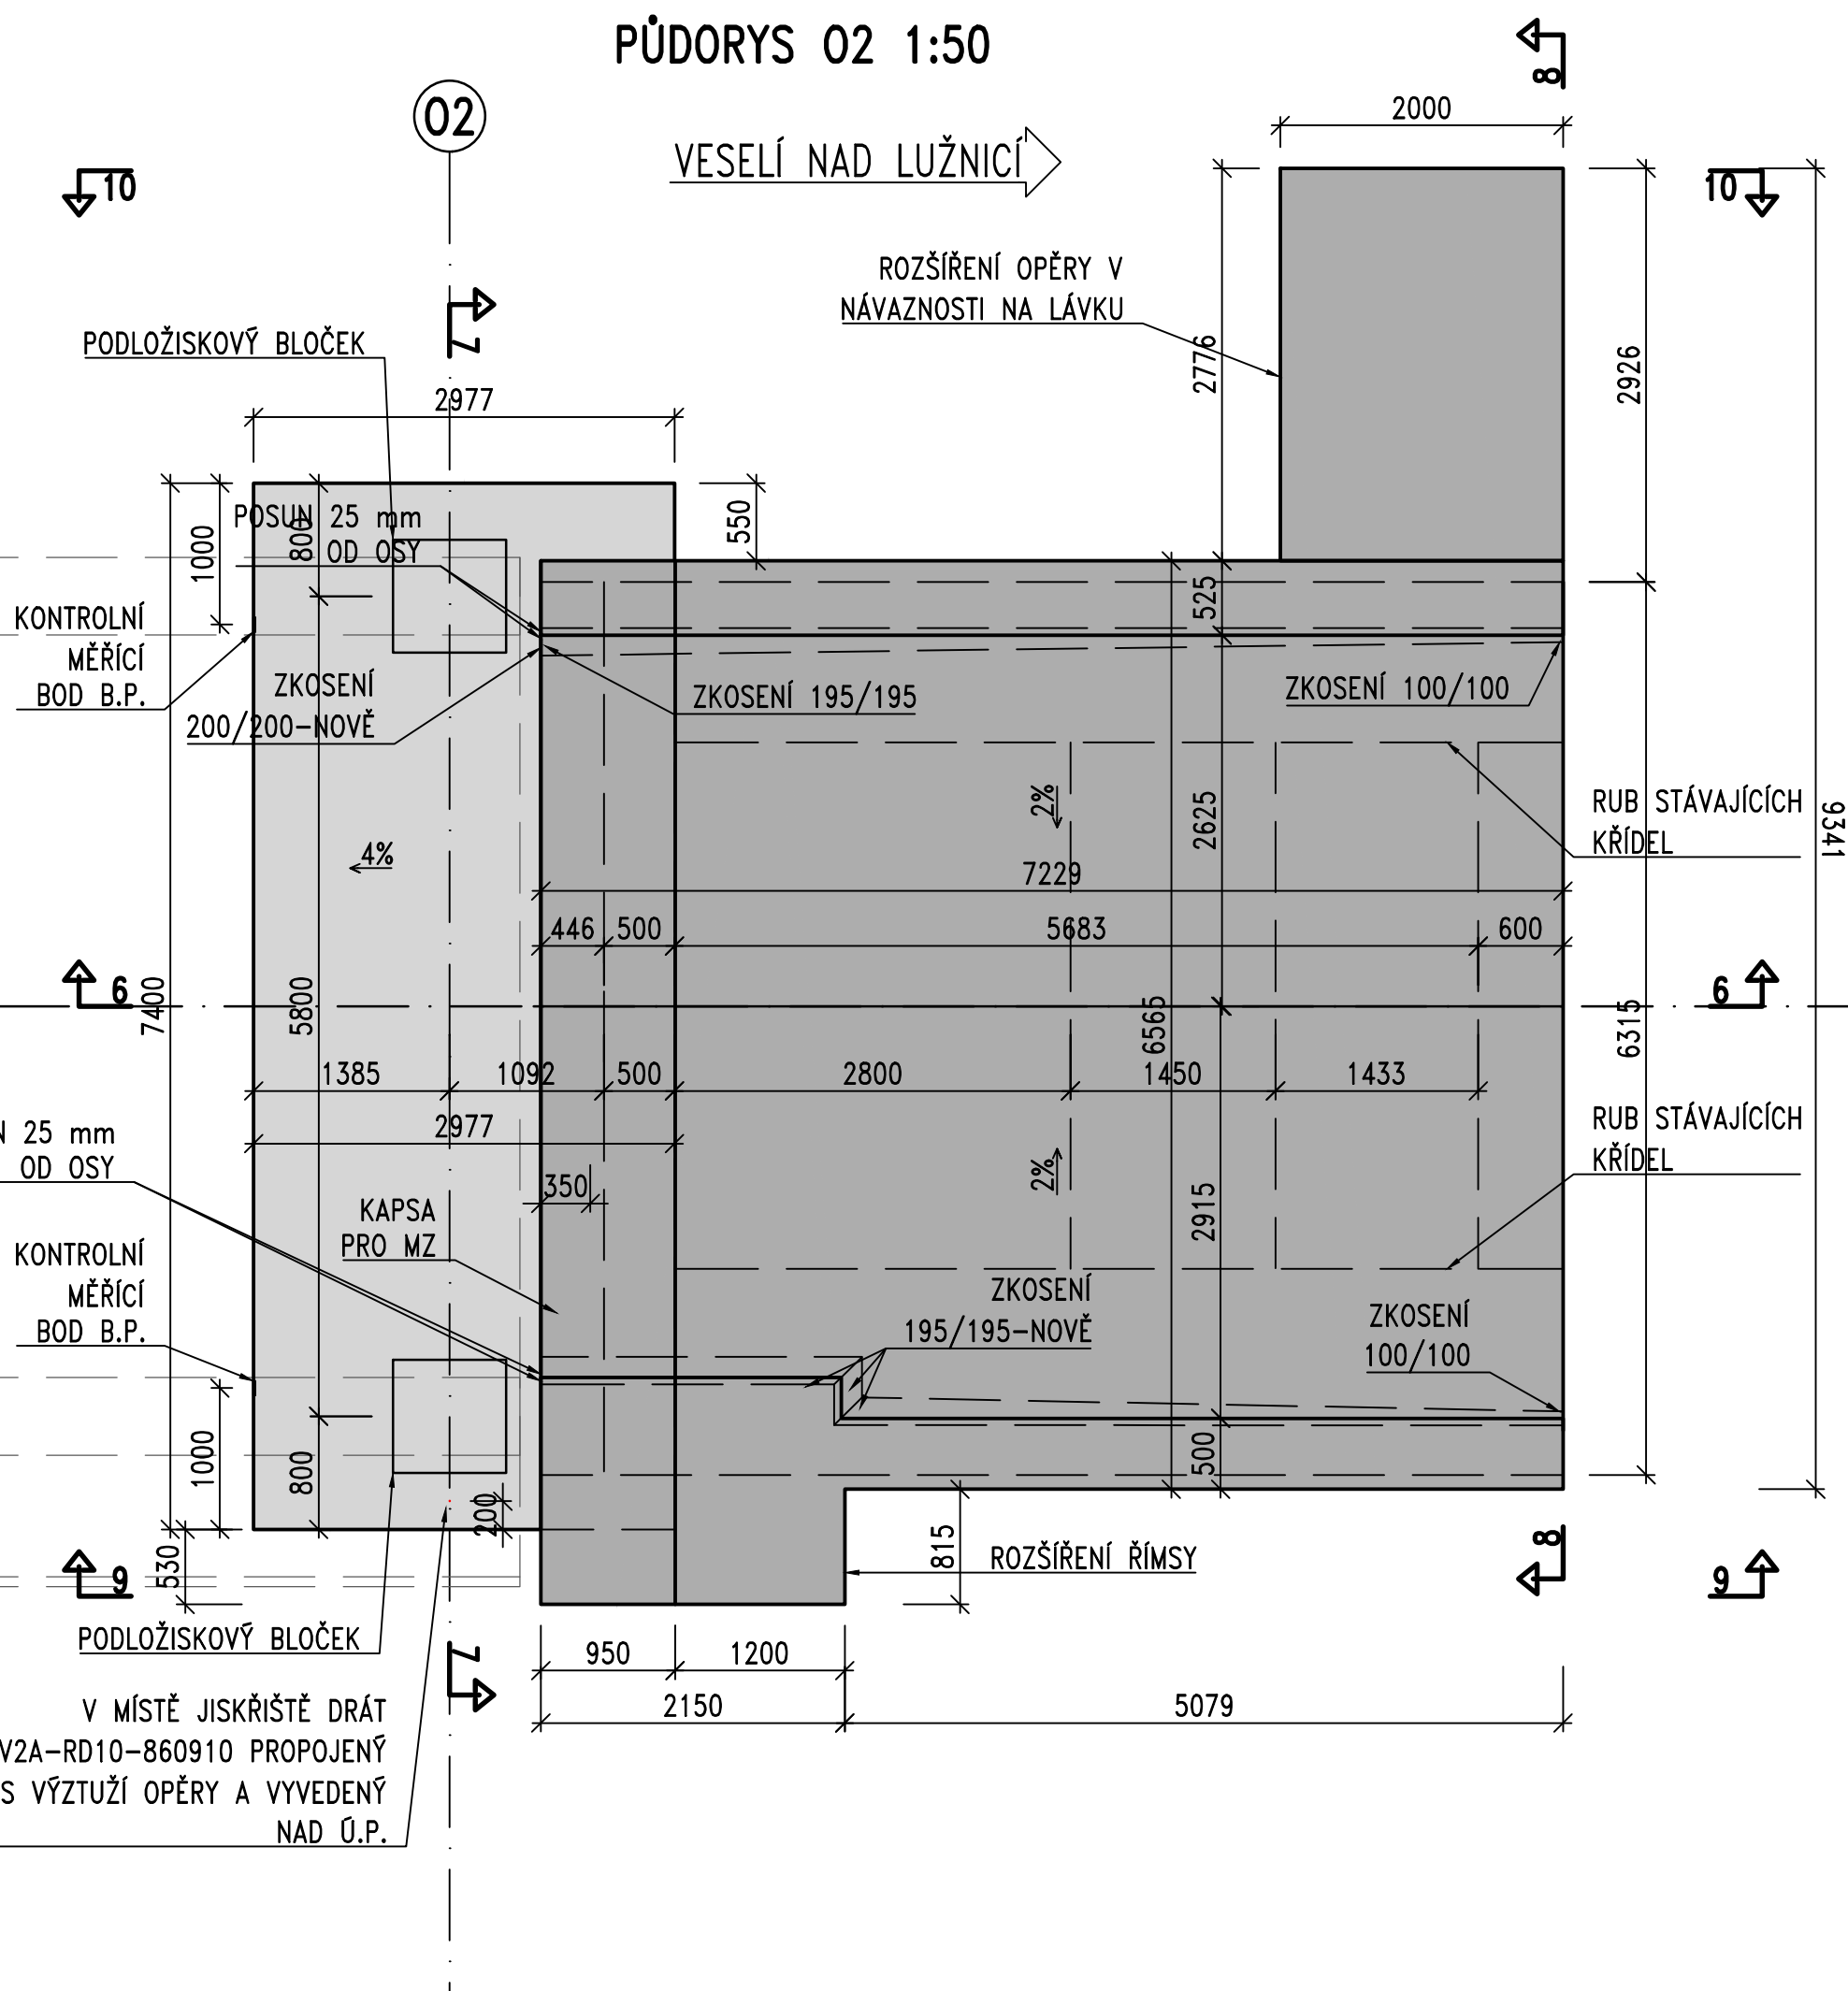
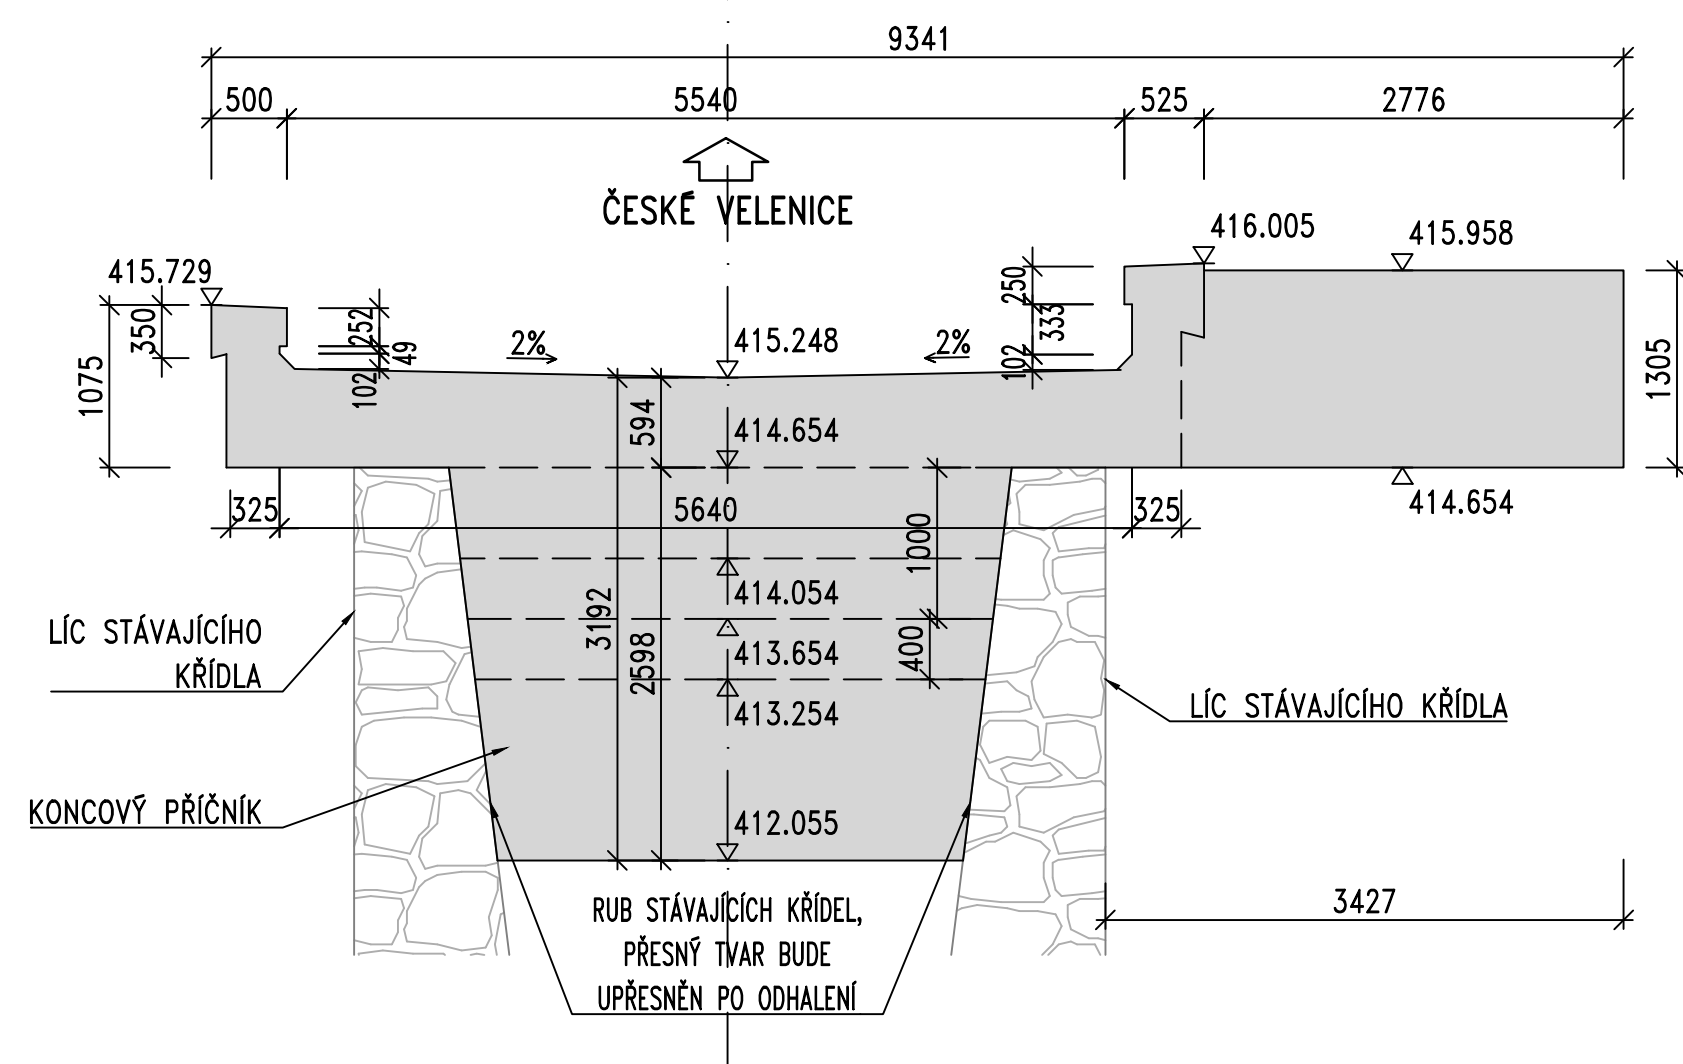
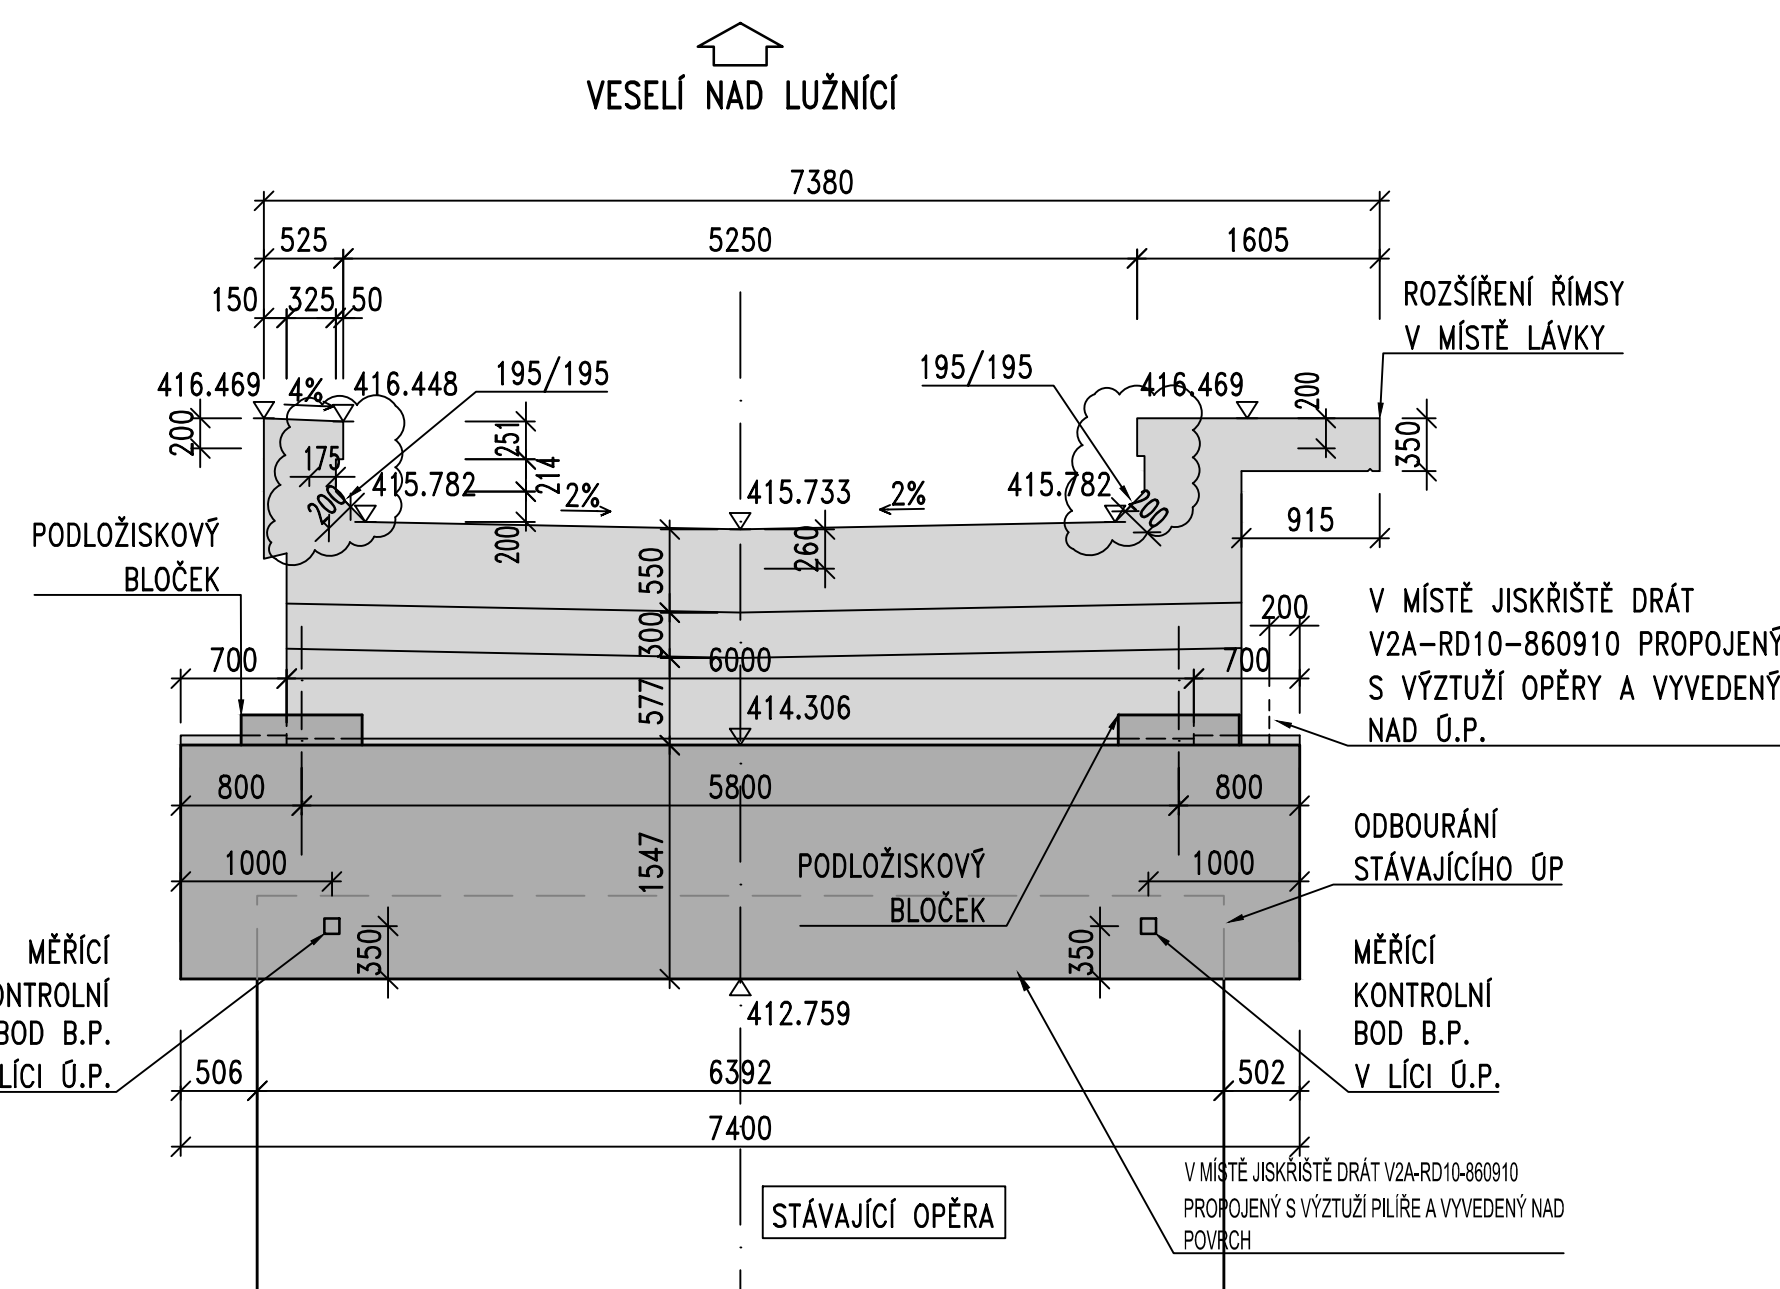
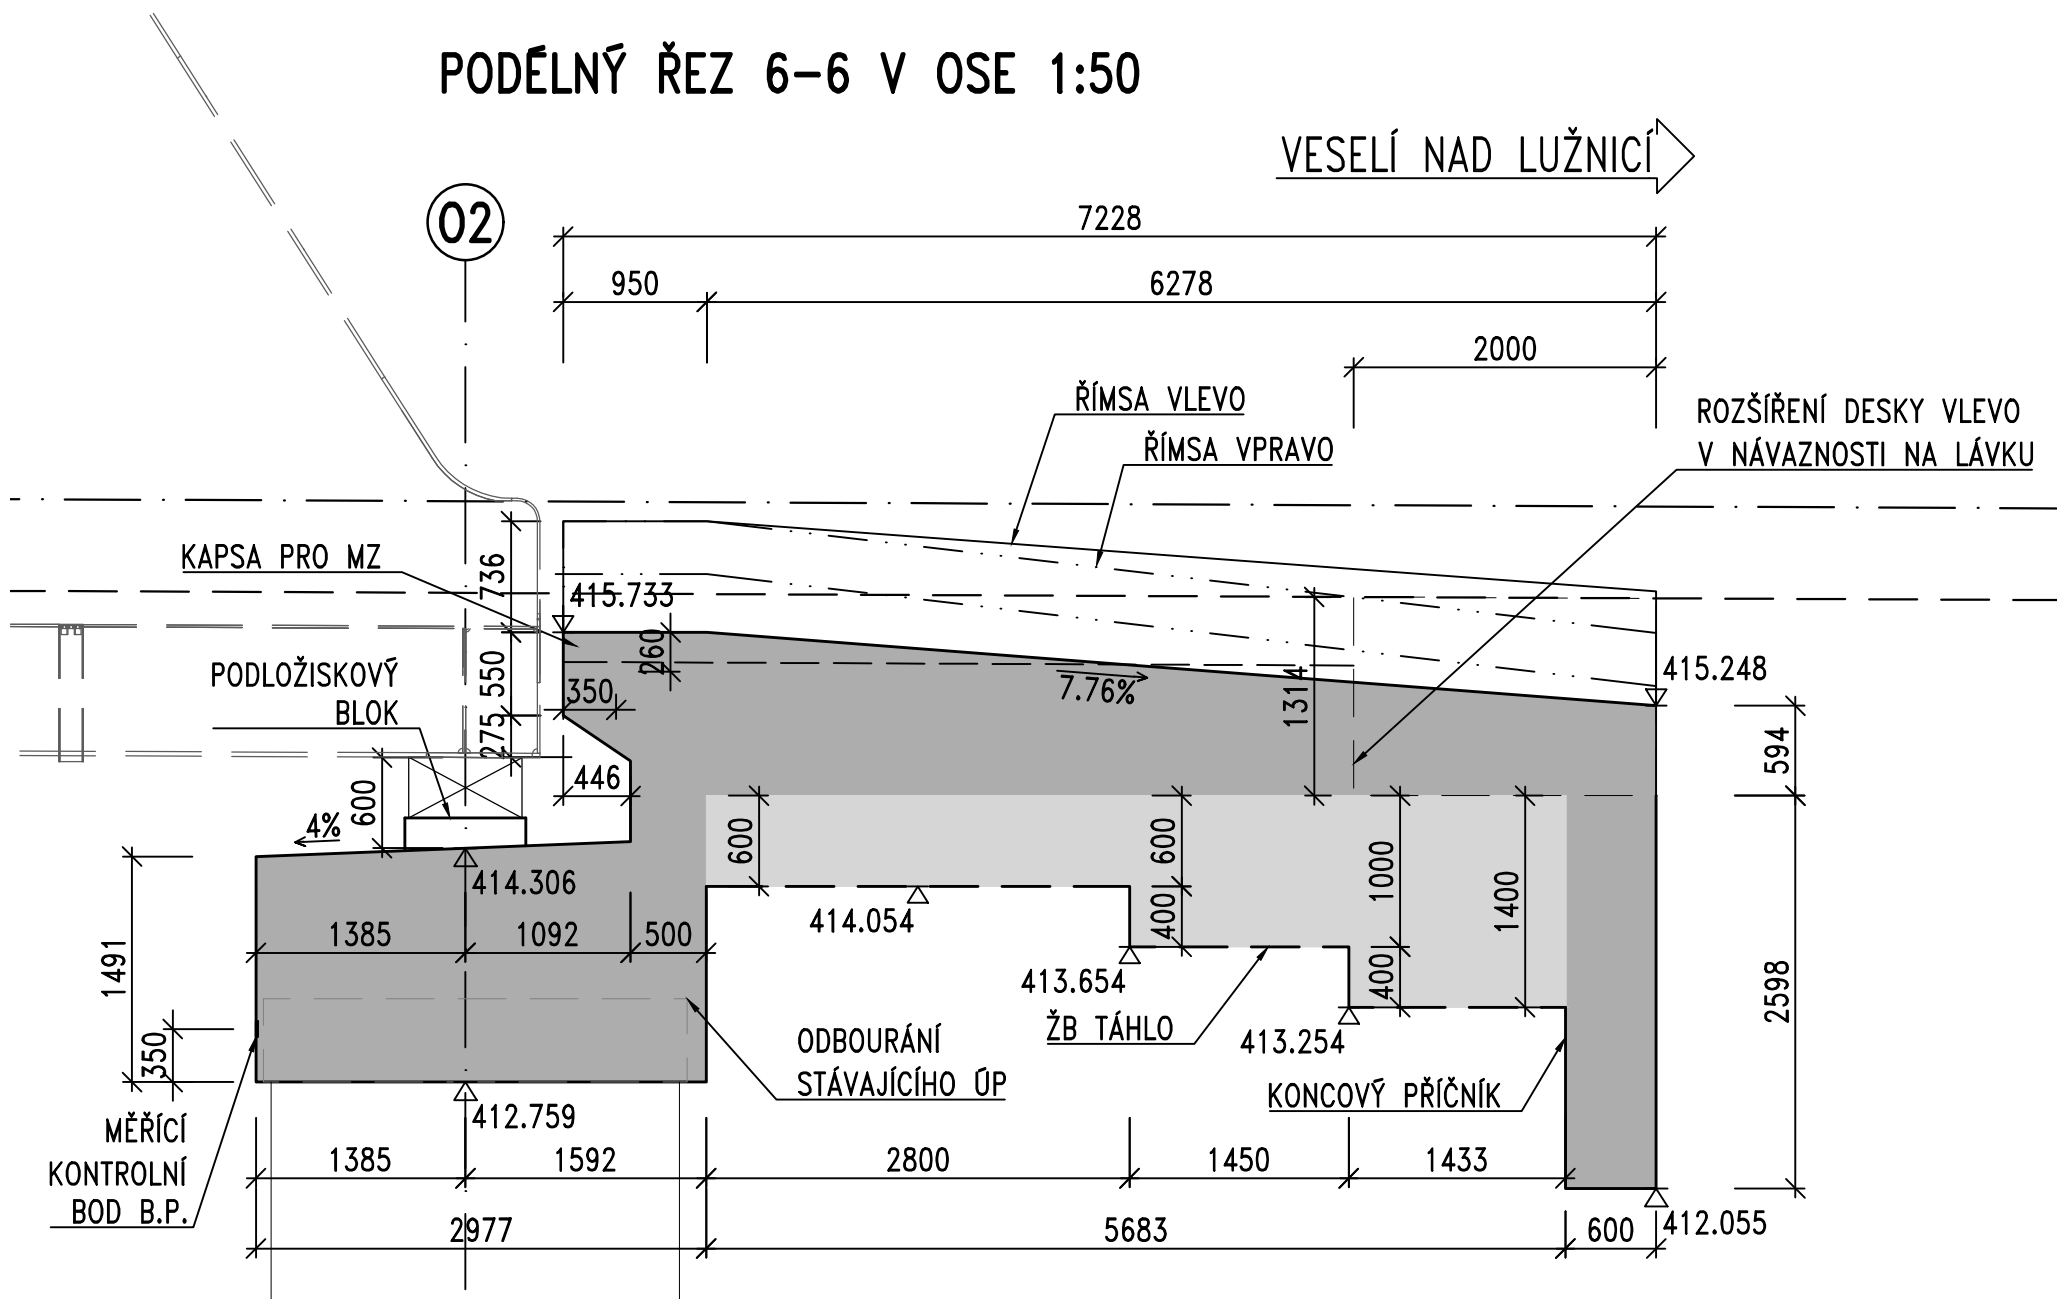


Podpis:			Datum:
Revize:	Datum:	Popis:	Kontroloval:
000	27.10.2025	Definitivní odevzdání dokumentace	Ing. Martin Přibek

Stavebník / investor:	Správě železnic, státní organizace Dávněná 100/37, 110 00 Praha 1	SPRÁVA ŽELEZNIC
Adresa:	Stavební správa úspad Na Ševci 65/63, 185 00 Praha 8	
Zastupuje investora:		
Zhotovitel díla:	SP + SEU, Veselí - Veselí_DSP Čejčanská 1a, 530 00 Praha 3 T: +420 605 229 020 E: sp@seu.cz	 
Kontaktní:	P. Štěpánek, spol. s r.o. Na Heřbavěch 11 178/10, 140 00 Praha 4	
Adresa:		
Kontaktní:	E: pontex@pontex.cz	
Hlavní projektant (HP):	Ing. Michal Mecl	Specialista: Ing. Martin Písek

[illegible]