Podélný řez levé příhrady
M 1:50

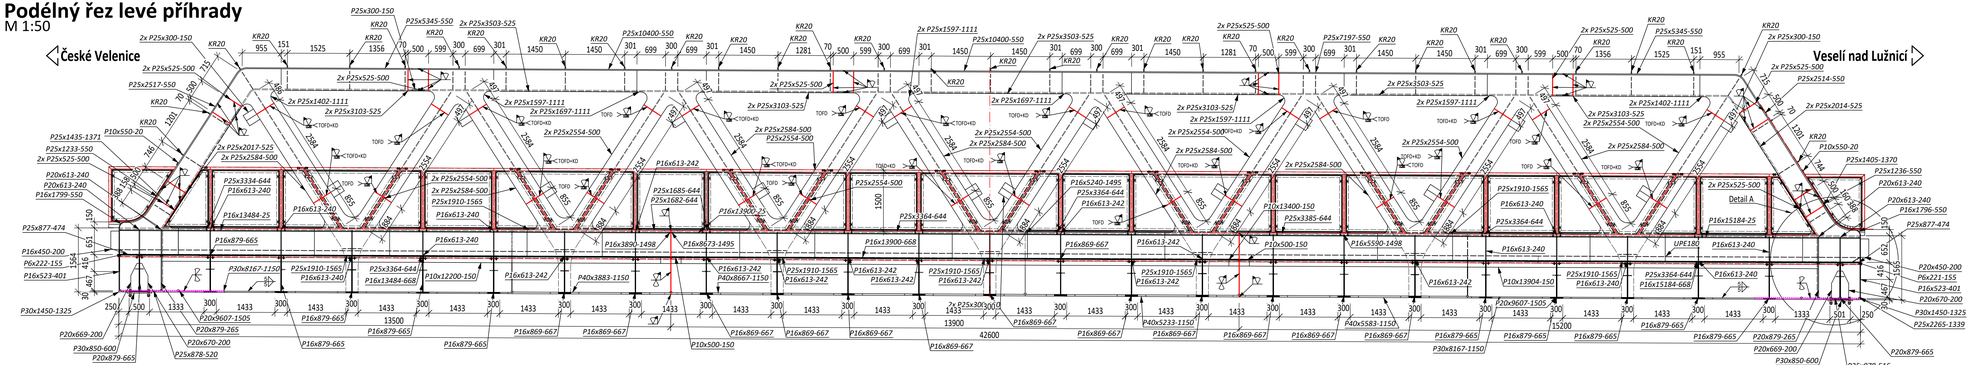

Podélný řez pravé příhrady
M 1:50

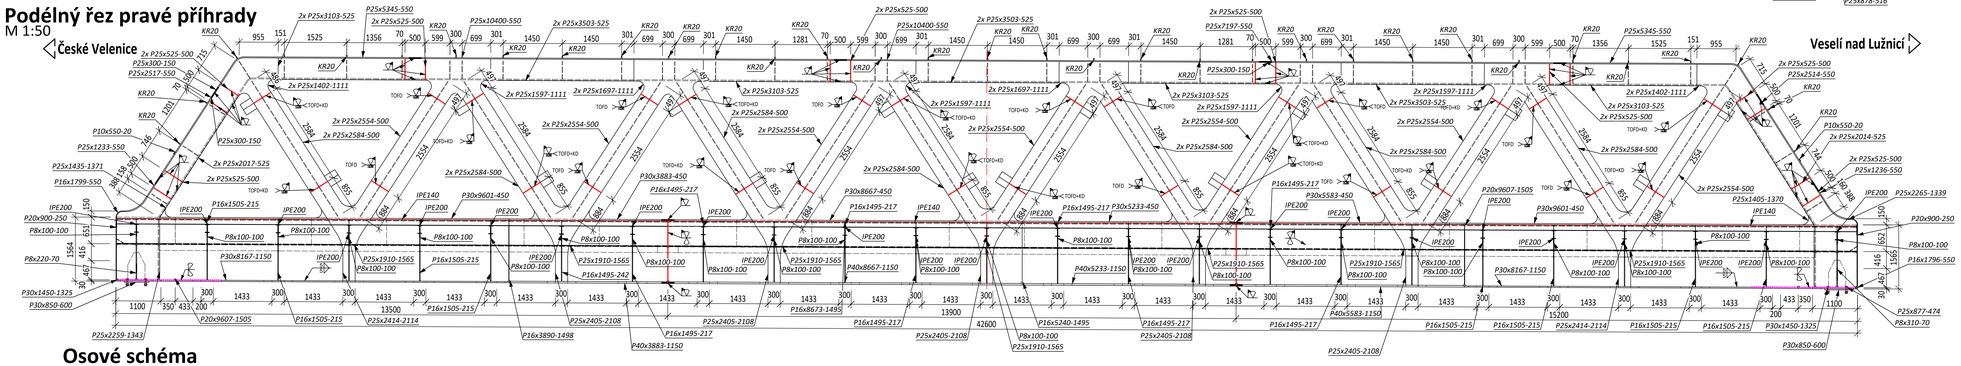

Detail A
M 1:15

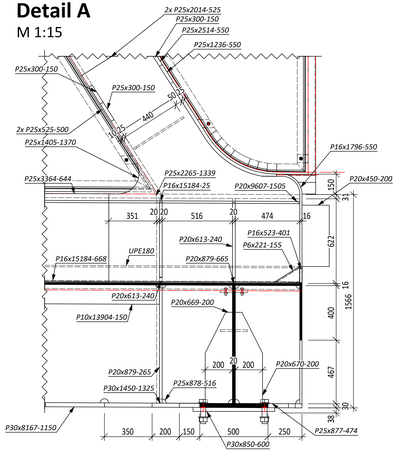

Osové schéma
M 1:50

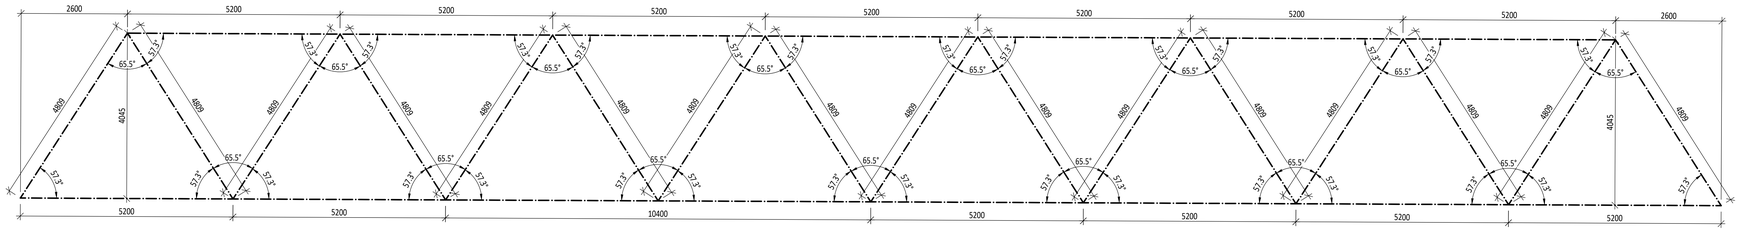

Výrobní nadvýšení
M 1:50

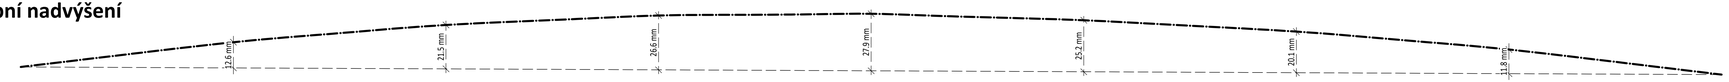

Montážní nadvýšení
M 1:50

POZNÁMKY:

1. Poznámky a specifikace jsou obsahem výkresu 2.303 a přílohy 2.027

sfdi
STÁTNÍ FOND DOPRAVNÍ INFRASTRUKTURY

Paré:

Orientační schéma:

Razítko oprávněné osoby:

Revize:	Datum:	Popis:	Podpis:	Datum: Kontroloval:
000	27.10.2025	Definitivní odevzdání dokumentace		Ing. Martin Pilařík

Stavebník / Investor:	**Správa železnic, státní organizace**	SPRÁVA ŽELEZNIC
Adresa:	Dlažděná 1003/7, 110 00 Praha 1	
Zastupce investora:	Stavební správa západ	
Adresa:	Na Šrobárově 648/3, 148 00 Praha 8	

Zhotovitel díla:	**SP + SEU_Velenice - Veselí_DSP**	SUDOP PRAHA / SUDOP EU
Adresa:	Olšanská 1a, 130 00 Praha 3	
Kontakt:	T: +420 605 229 020	
	E: praha@sudop.cz	
Zhotovitel části / objektu:	**Pontex, spol. s r.o.**	PONTEX
Adresa:	Na třešňovém II 1718/10, 140 00 Praha 4	
Kontakt:	E: pontex@pontex.cz	
Hlavní projektant (HIP):	Ing. Michal Mečl	Specialista: Ing. Martin Pilařík

Název stavby / akce:	**Optimalizace a elektrizace trati České Velenice (mimo) - Veselí nad Lužnicí (mimo)**		Označení (S-kód): **S631500664**
			Zakázka: **24-026.201**
Název části:	Železniční mosty		Označení části: **D.2.1.4.1**
Název objektu:	**Železniční most v ev. km 53,342**		Číslo objektu / komplexu: **SO 12-20-04**
Název přílohy:	Nosná konstrukce		Číslo přílohy: **2. 302**
Název části části přílohy:	Výkres ocelové konstrukce - Podélný řez		
Odpovědný projektant: Ing. Jan Bažil	Zpracovatel přílohy: Ing. Tomáš Lindner	Měřítko: 1:35, 50 / Formáty: 6xD4	Stupeň dokumentace: PDPS
Kraj: Středočeský	Katastrální území: Viz textová část	TUDU: 1701	Smluvní datum zpracování: 27.10.2025

S 6 1 5 0 6 6 4 - P 0 2 5 - 0 2 1 4 1 - S 0 1 2 0 5 0 4 - A 2 - 2 0 3 0 2 0 0 2

OBSAHEM I JE VŠEMI PRÁVY SE SPRÁVA ŽELEZNIC, STÁTNÍ ORGANIZACE, ZAPSANÝ V OBCHODNÍM REJSTŘÍKU VEDENÉM MĚSTSKÝM SOUDEM V PRAZE, PRAHA 1, DLAŽDĚNÁ 1003/7, 110 00 PRAHA 1, IČ: 70994226 CHRÁNĚNO DLE ZÁKONA Č. 121/2000 SB., O PRÁVU DUŠEVNÍM VLASTNICTVÍ, V PLATNÉM ZNĚNÍ. ZMĚNY, ZÁSAHY ČI JINÉ ÚPRAVY TOHOTO DOKUMENTU JSOU ZAKÁZÁNY BEZ PŘEDCHOZÍHO SOUHLASU SPRÁVY ŽELEZNIC, STÁTNÍ ORGANIZACE.