




Montážní styk diagonály - Řez A-A
M 1:10

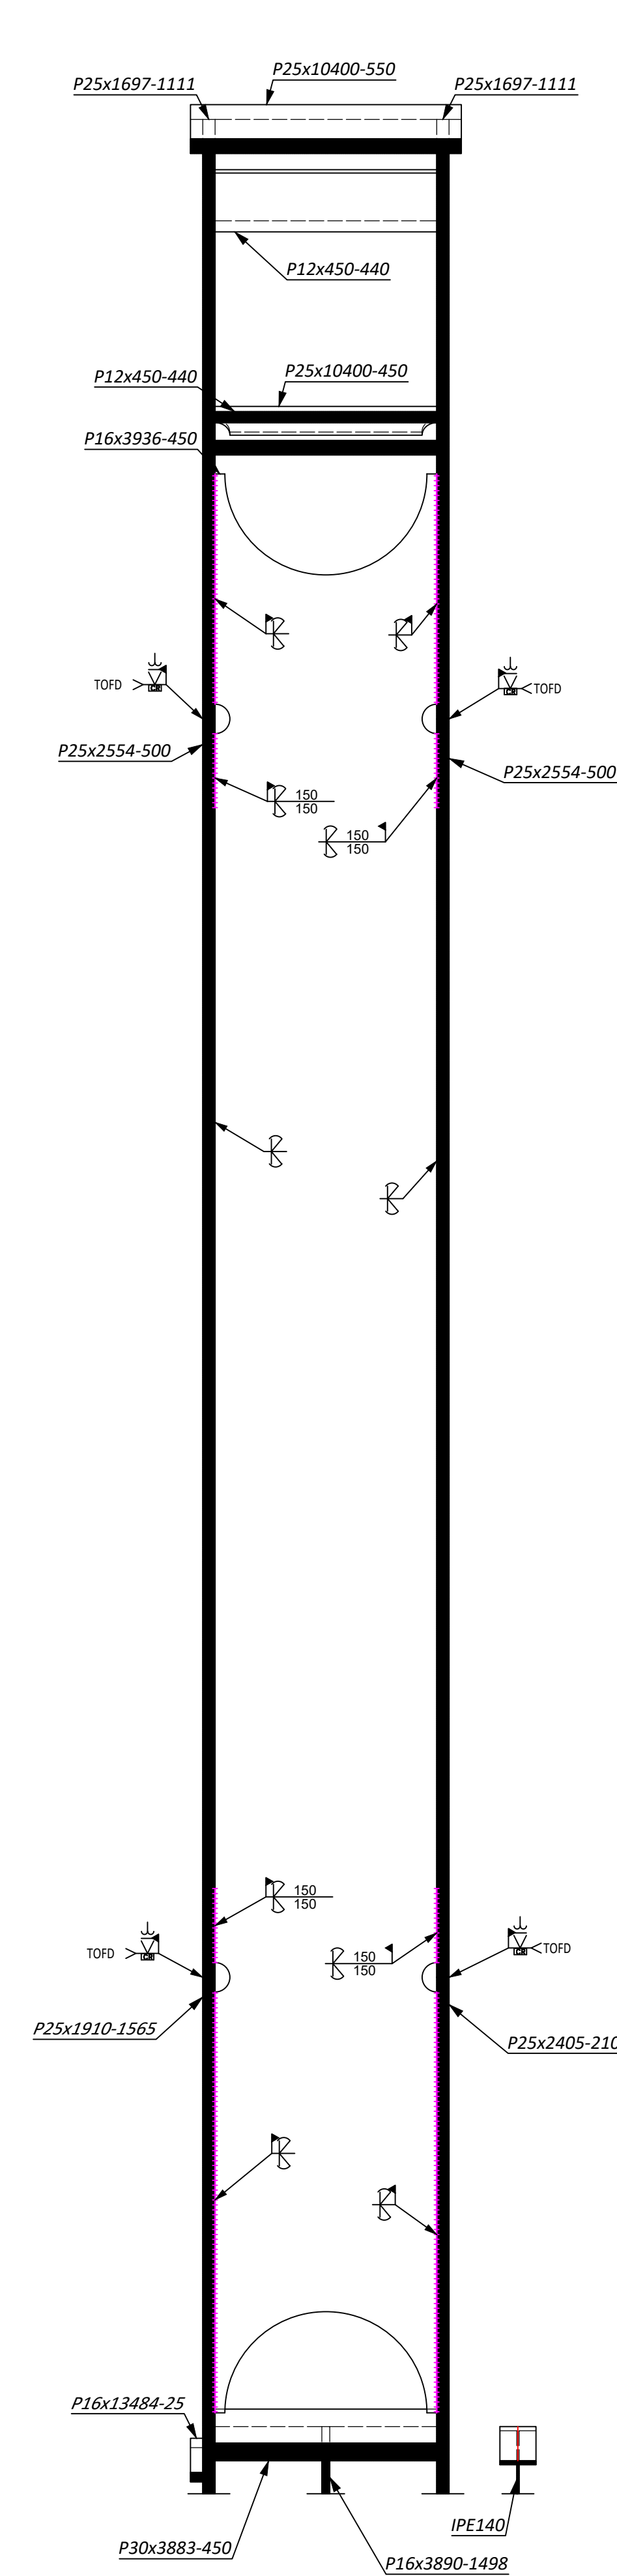


Podélný řez korýtkovou výztuhou - Řez B-B
M 1:10

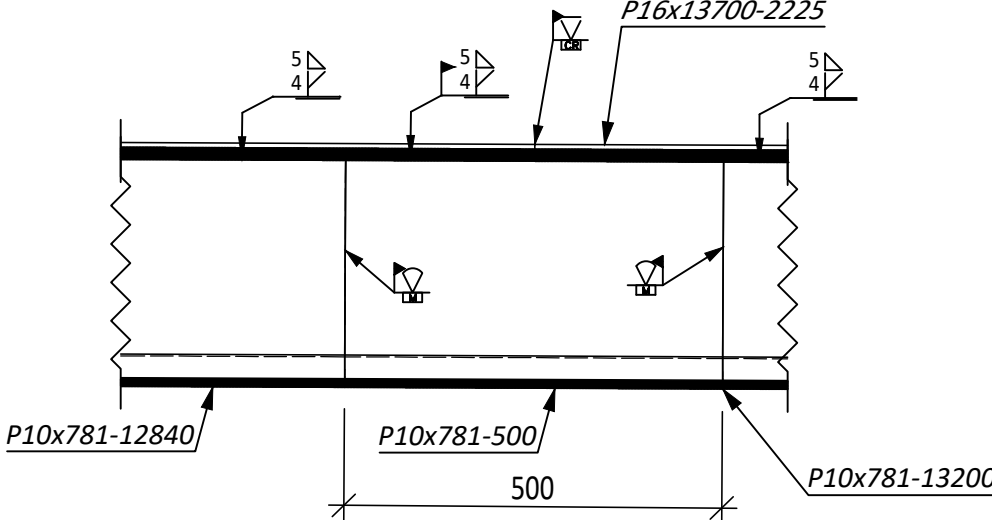


Montážní styk trámu - Detail A
M 1:10

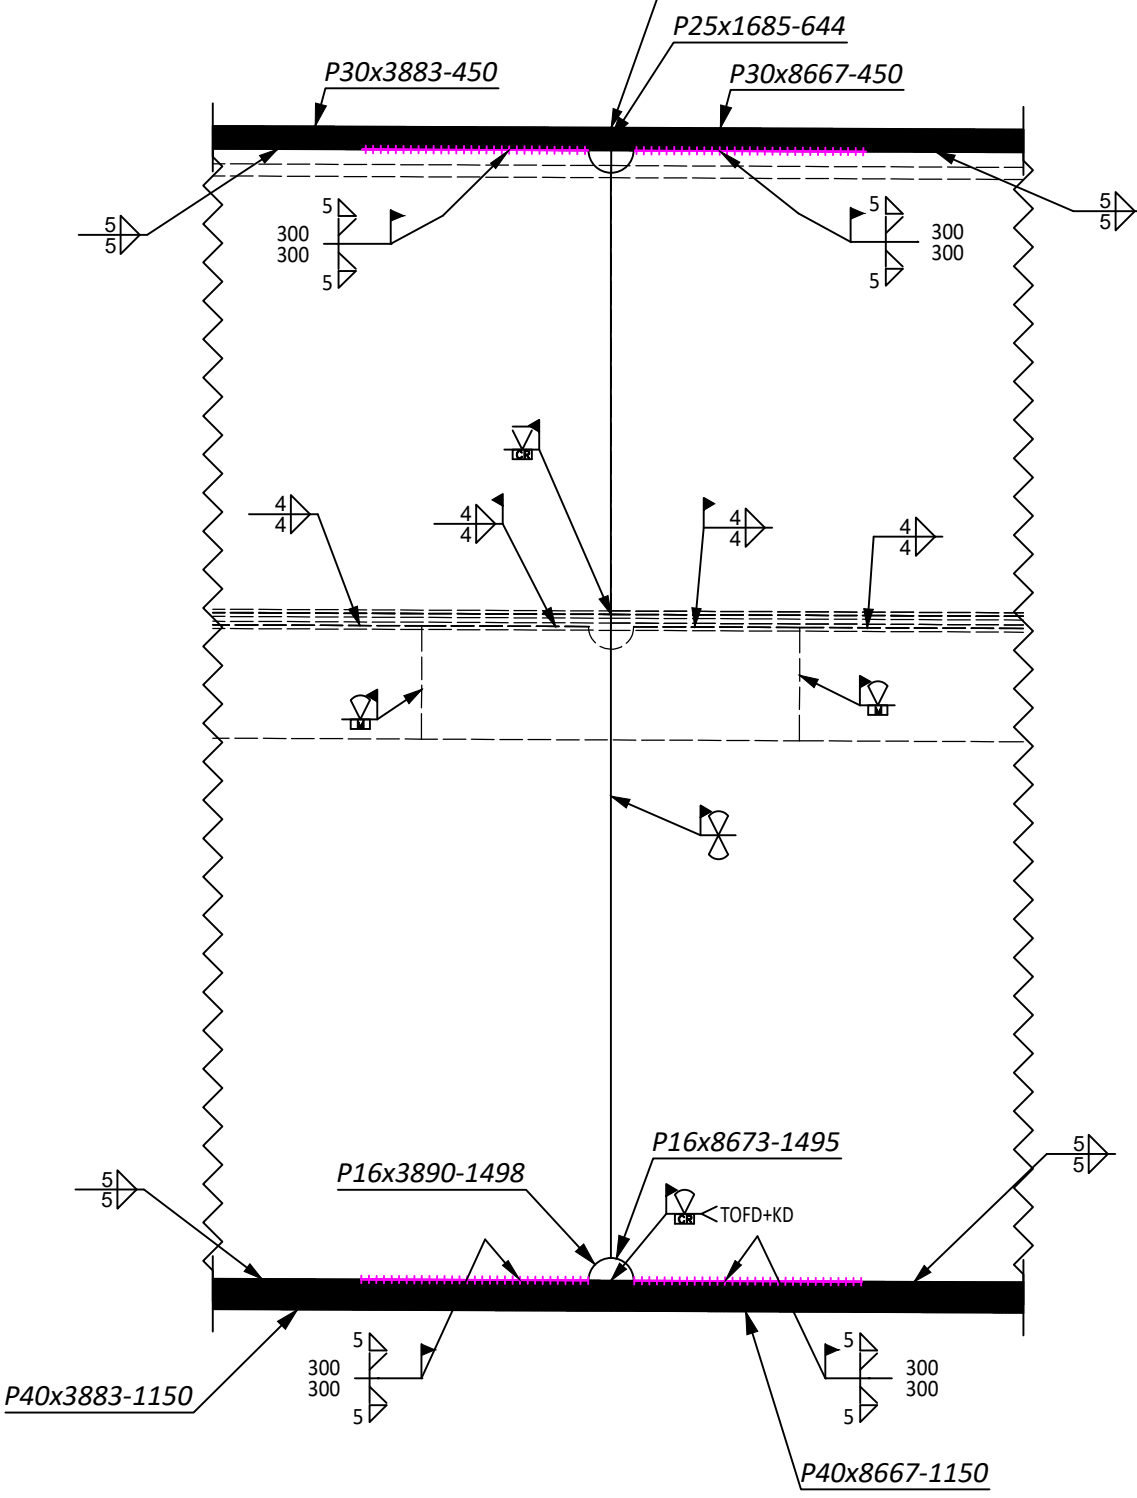


Montážní styk horního pásu - Detail B
M 1:5

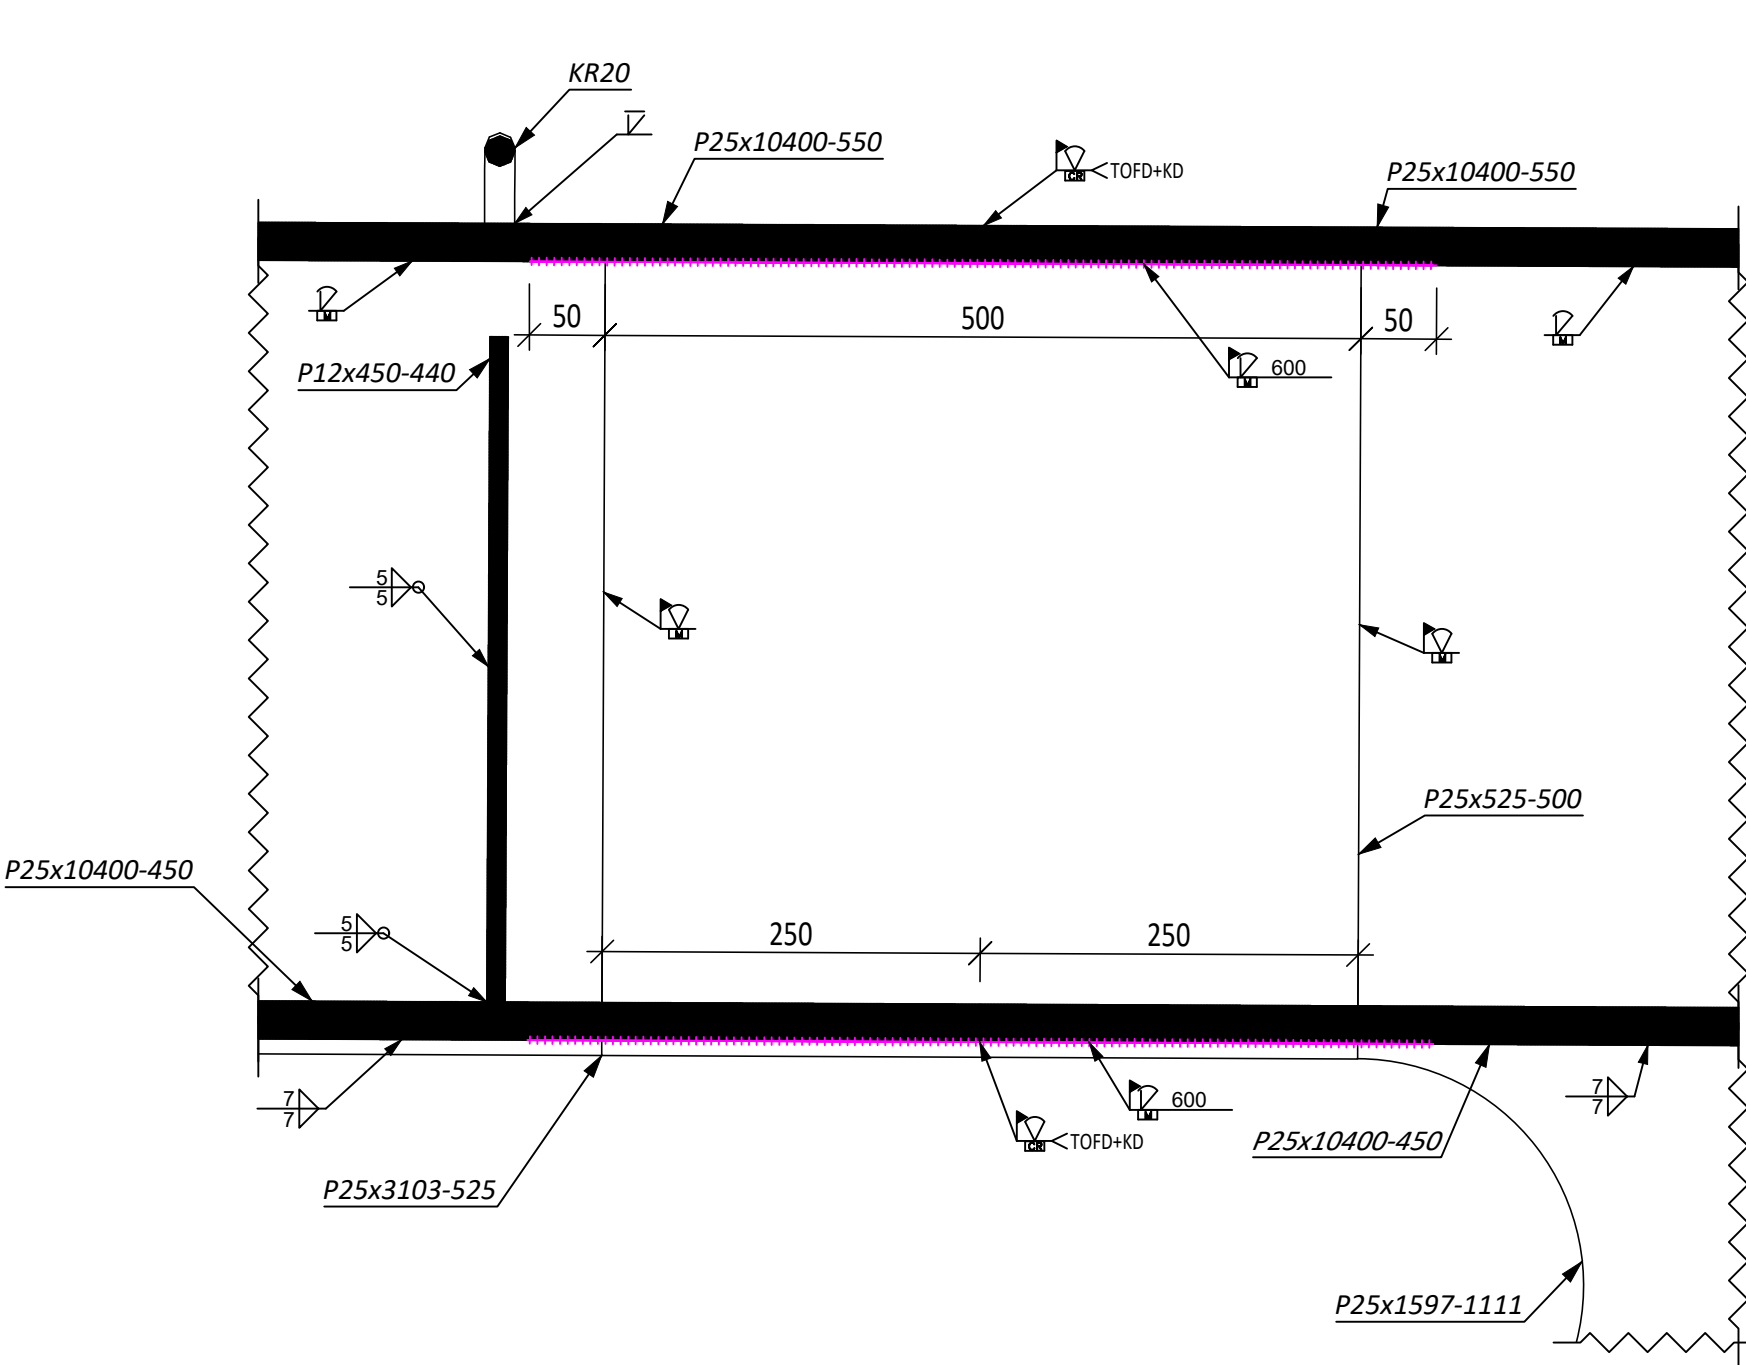

Detail odvodňovače
M 1:5

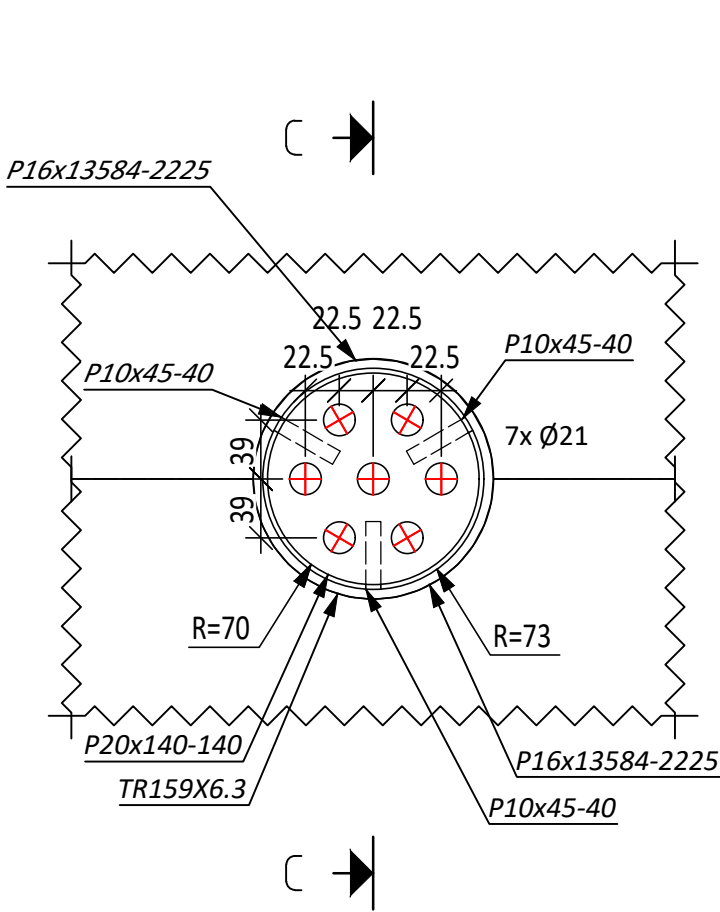


Řez C-C
M 1:5

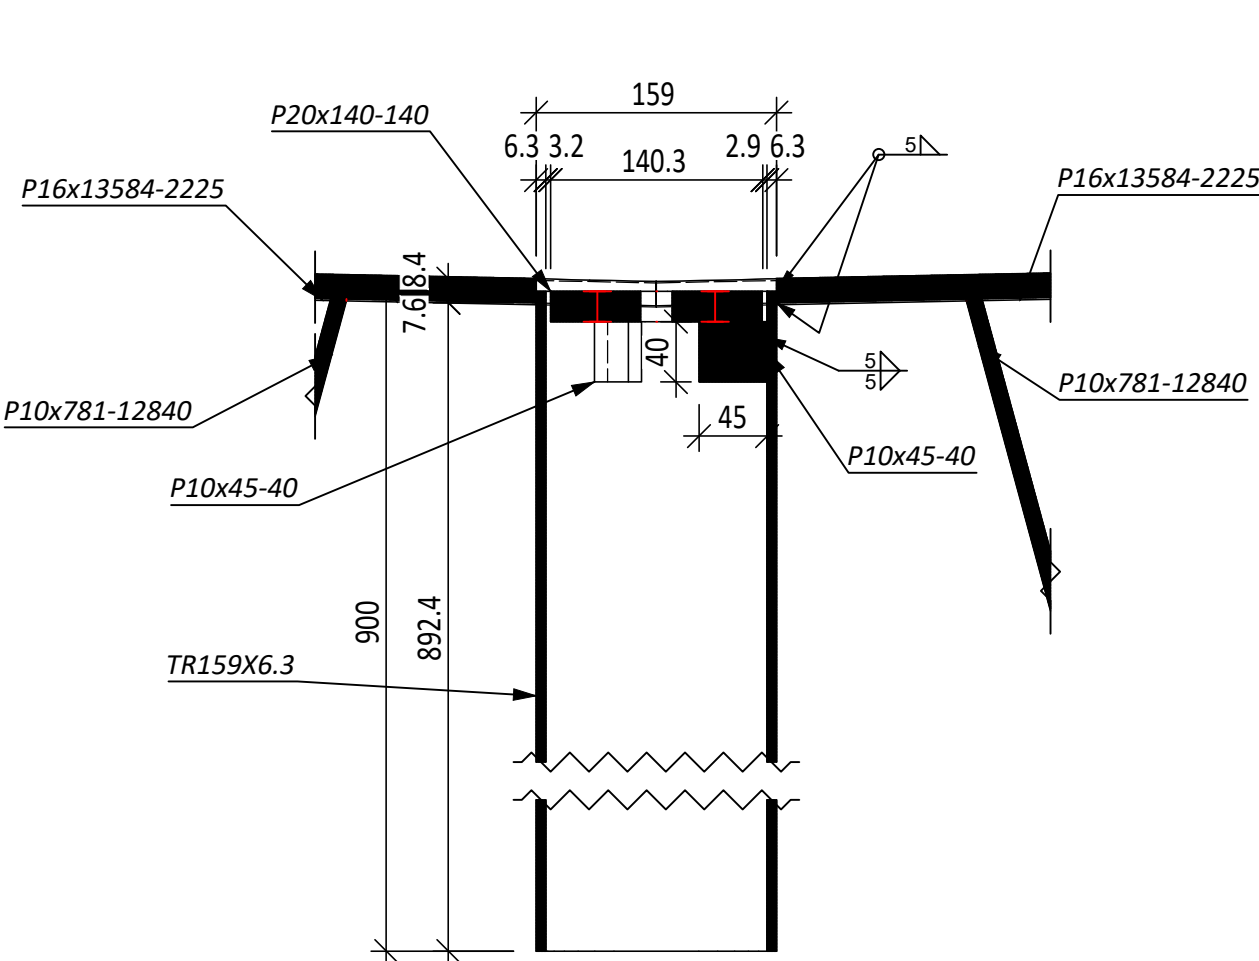


POZNÁMKY:

1. Poznámky a specifikace jsou obsahem výkresu 2.303 a přílohy 2.027


Přehledný podélný řez

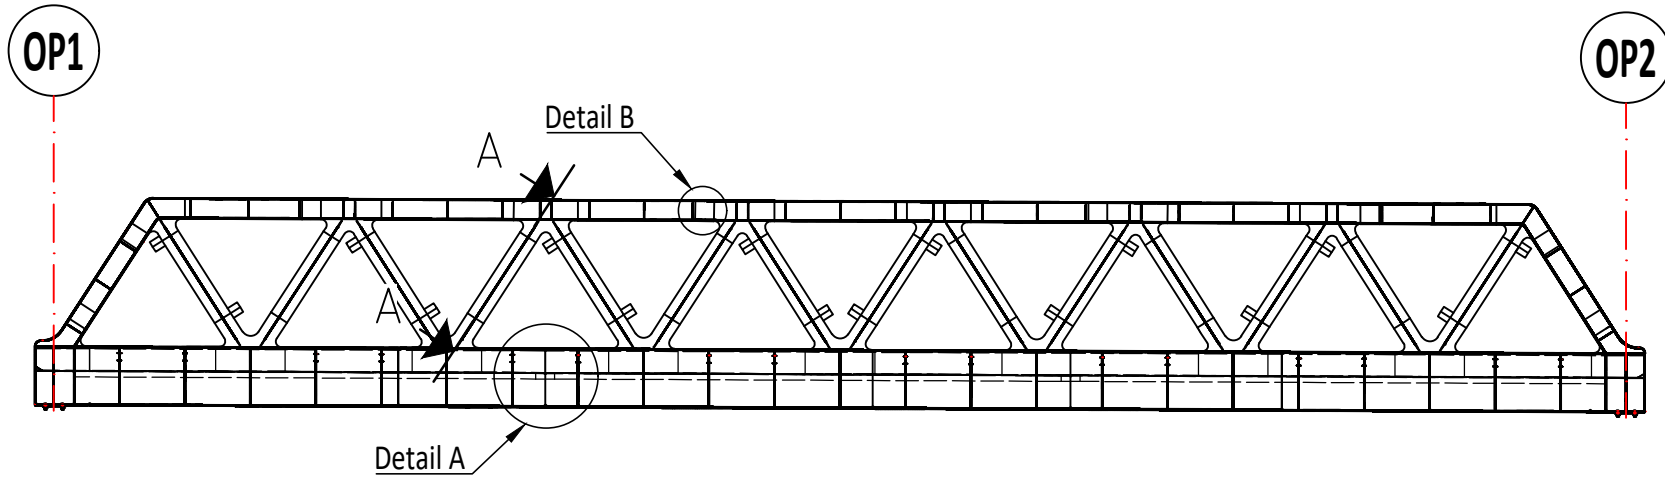

Přehledný půdorys

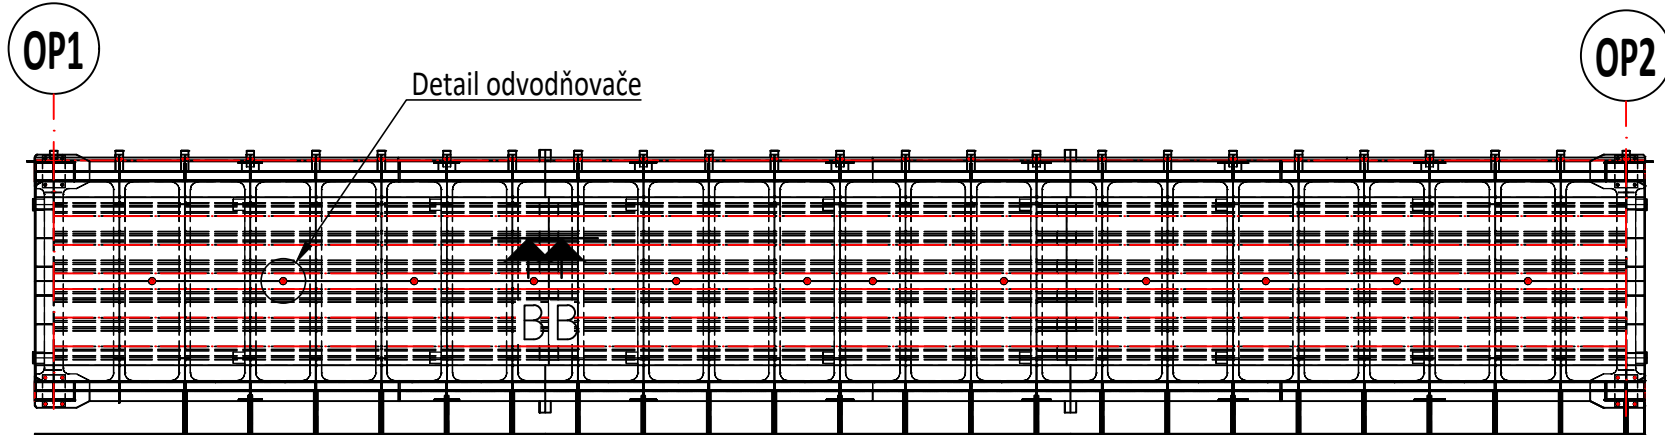

Paré:

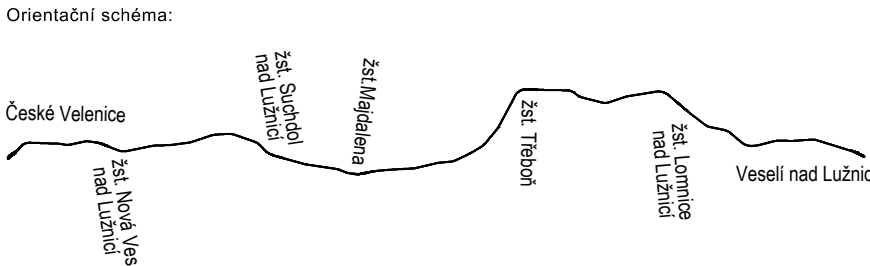

Revize:	Datum:	Popis:	Podpis:	Datum:
000	27.10.2025	Definitivní odevzdání dokumentace	Ing. Martin Píšek	

Stavebník / investor:	Správa železnic, státní organizace	
Adresa:	Dlážděná 1003/7, 110 00 Praha 1	
Zastupce investora:	Stavební správa západ	

Zhotovitel díla:	SP + SEU_Velenice - Veselí_DSP		
Adresa:	Oldřichská 1a, 130 00 Praha 3		
Kontakt:	T: +420 605 229 020 E: praha@sudop.cz		
Zhotovitel částí / objektu:	Pontex, spol. s r.o.		
Adresa:	Na hřebenech II 1718/10, 140 00 Praha 4		
Kontakt:	E: pontex@pontex.cz		
Hlavní projektant (HIP):	Ing. Michal Mecl	Specialista:	Ing. Martin Písek

Název stavby / akce:	Optimalizace a elektrizace trati České Velenice (mimo) - Veselí nad Lužnicí (mimo)	Označení (S-kód):	S631500664
Název části:	Železniční mosty	Zakázka:	24-026.201
Název objektu:	Železniční most v ev. km 53,342	Označení části:	D.2.1.4.1
Název přílohy:	Nosná konstrukce	Číslo objektu / komplexu:	SO 12-20-04
Název dílčí části přílohy:	Výkres ocelové konstrukce - Detaily	Číslo přílohy:	2. 304
Odpovědný projektant:	Ing. Jan Bažil	Stupeň dokumentace:	PDPS
Kraj:	Středočeský	Smluvní datum zpracování:	27.10.2025
Titul:	Ing.		
Podpis:			
Revize:			

DOKUMENT LZE UŽÍVAT POUZE VE SMYSLU PŘÍSLUŠNÉ SMLOUVY O DÍLO. ŽÁDNÁ JEHO ČÁST NEMŮŽE BYT DLE ZÁKONA Č.121/2000 SB. KOPÍROVÁNA NEBO JINÝM ZPŮSOBEM ROZŠŮŘOVÁNA BEZ SOUHLASU SUDOP PRAHA A.S.