

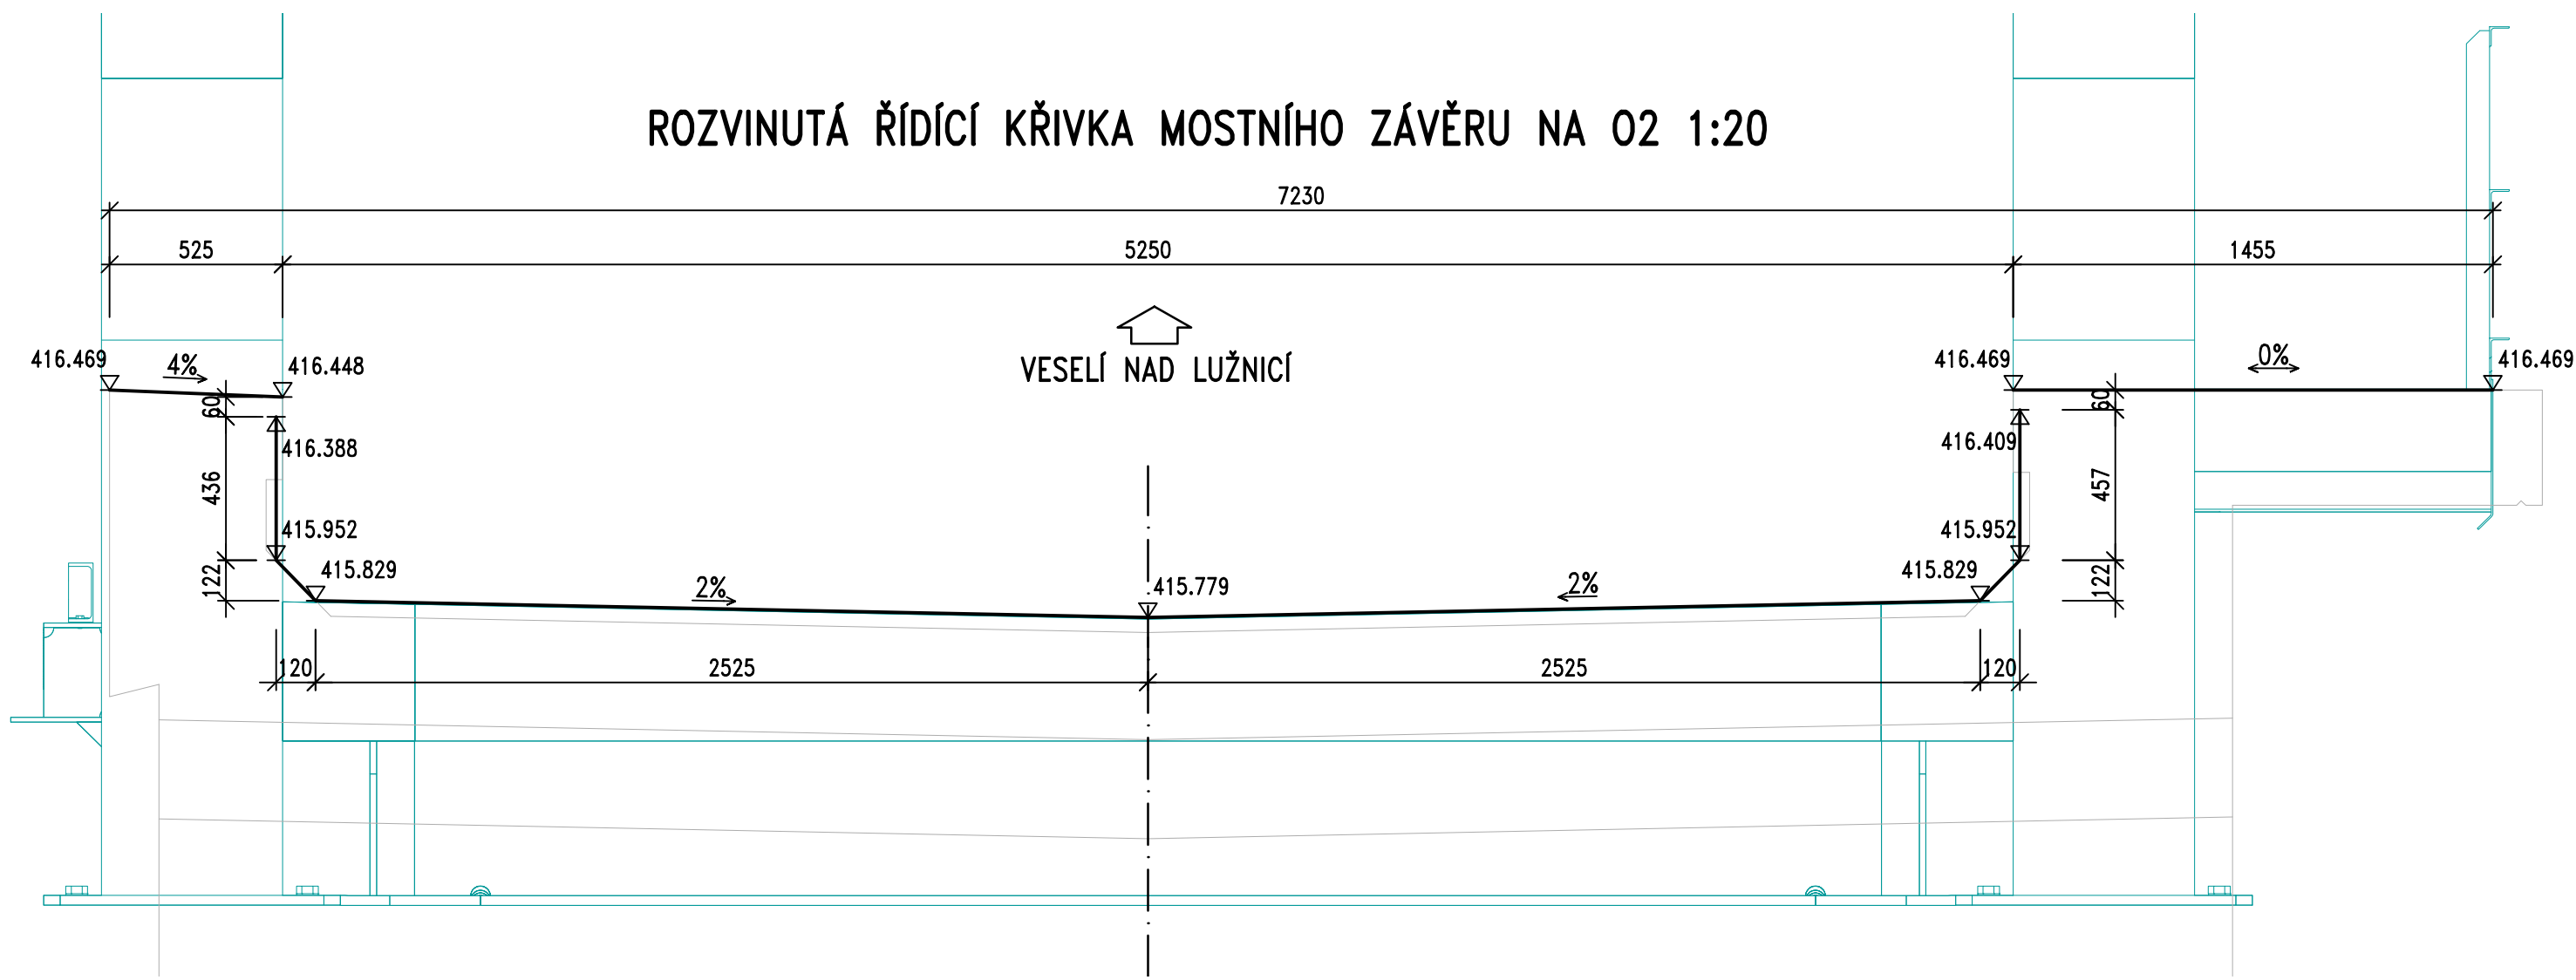


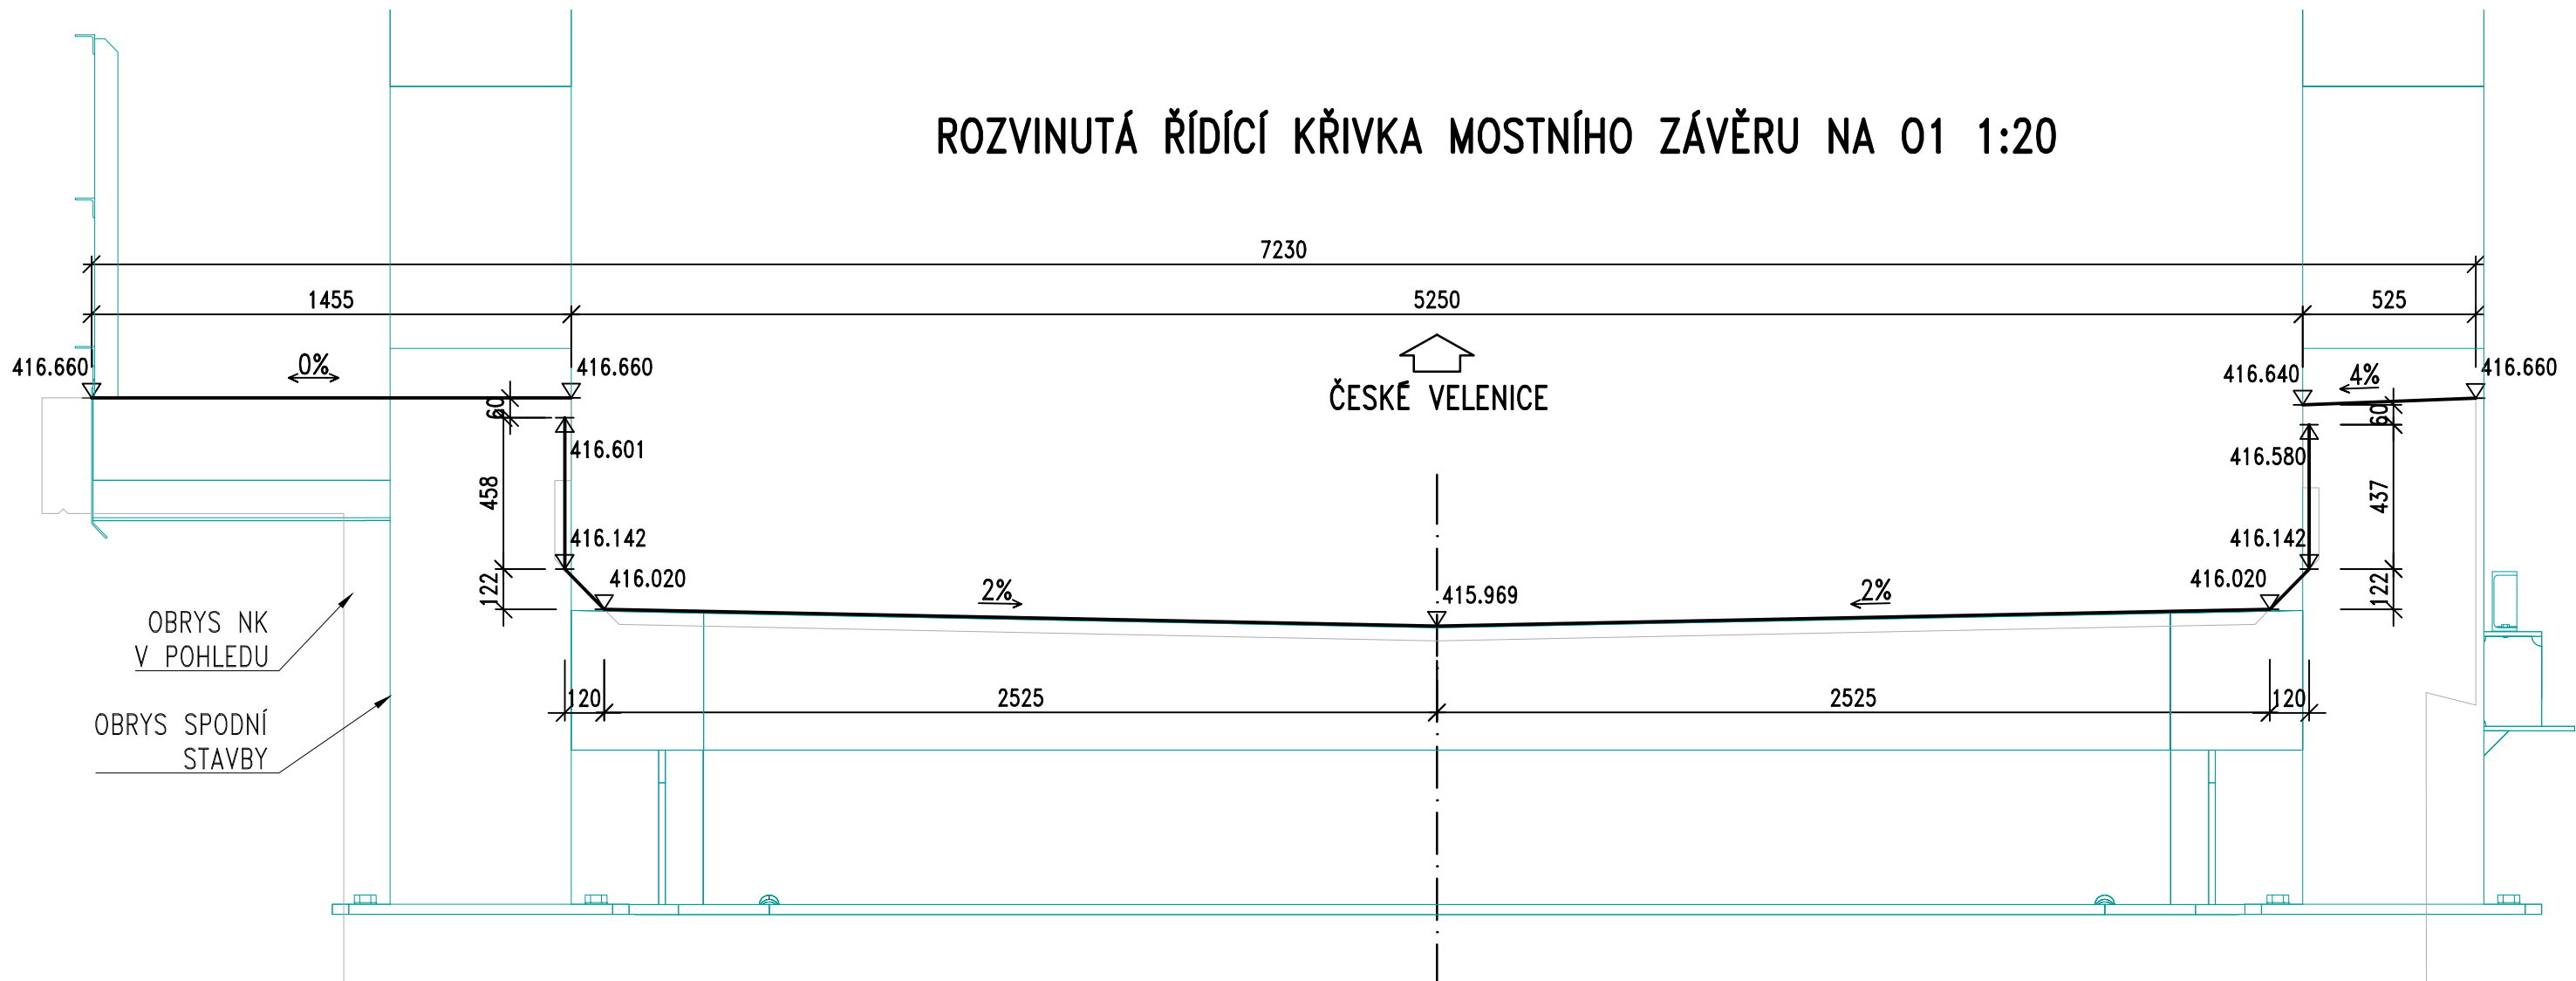


NASTAVENÍ MZ V ZÁV. NA TEPLITĚ

UMÍSTĚNÍ DILATACE	O1
ROZEVŘENÍ DILATACE V ZÁV. NA TEPL. PROSTR.	
TEPLOTA PROSTŘEDÍ	e
[stupně Celsia]	[mm]
-20	51
-15	48
-10	46
-5	43
0	41
5	39
10	36
15	34
20	31
25	29
30	26
35	24

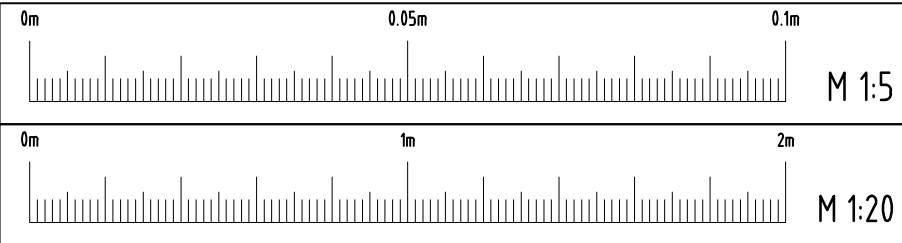

ŘEZ B-B MOSTNÍM ZÁVĚREM
VODOROVNÁ ČÁST V CHODNÍKOVÉ ČÁSTI 1:5

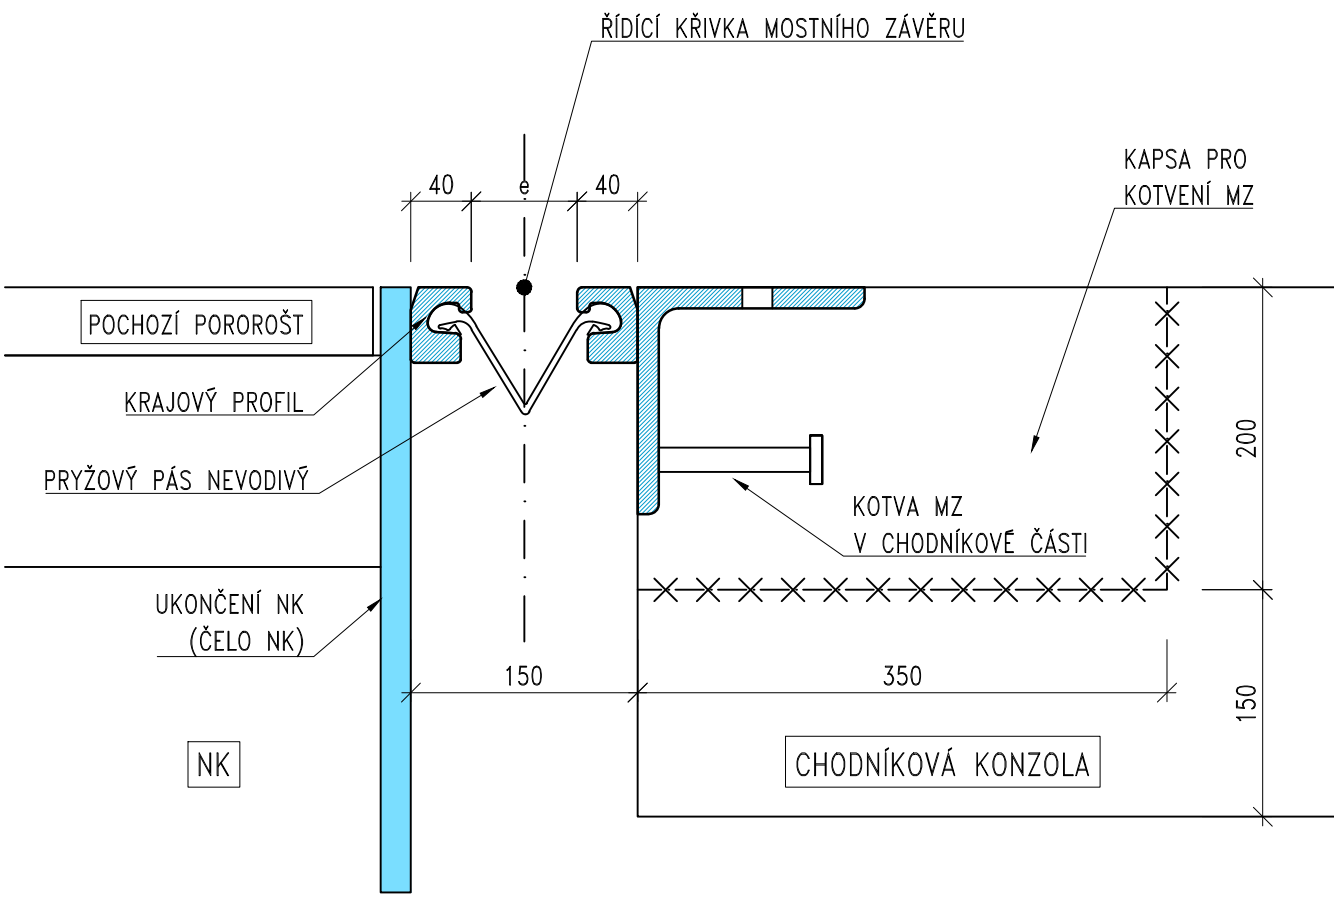

POVRCHOVÁ OCHRANA

- POVRCHOVÁ OCHRANA OCELOVÝCH ČÁSTÍ BUDE PROVEDENA DLE SŽ SS/4
- JE NAVRŽENO NÁSLEDUJÍCÍ SLOŽENÍ KOMBINOVANÉHO SYSTÉMU PKO PRO STUPEŇ AGRESIVITY C4-C5, ŽIVOTNOST SYSTÉMU VELMI VYSOKÁ, SYSTÉM PKO ŽSP + ONS O3


POZNÁMKY

1. PŘEDNASTAVENÍ DÁNO NA TEPLITU 10°C
2. DILATAČNÍ ZAŘÍZENÍ JE NA OPĚRE KOTVENO DO KAPSY V ZÁVĚRNÉ ZÍDCE
3. K OCELOVÉ KONSTRUKCI JE OCELOVÝ PROFIL MOSTNÍHO ZÁVĚRU PŘÍVAŘEN NA ČELO OCELOVÉ KONSTRUKCE
4. TĚSNÍCÍ PÁS BUDE ŘEŠEN TAK, ABY BYL VYMĚNITELNÝ ZE SPODU
5. OSTŘÍ LOMY ŘÍDICÍ ČÁRY MOHOU BÝT VE VÝROBNĚ NAHRAZENY NĚKOLIKANÁSOBNÝM ZALOMENÍM MZ – BUDE ŘEŠENO VE VTD




Paré:



ŘEZ A-A MOSTNÍM ZÁVĚREM
VODOROVNÁ ČÁST 1:5

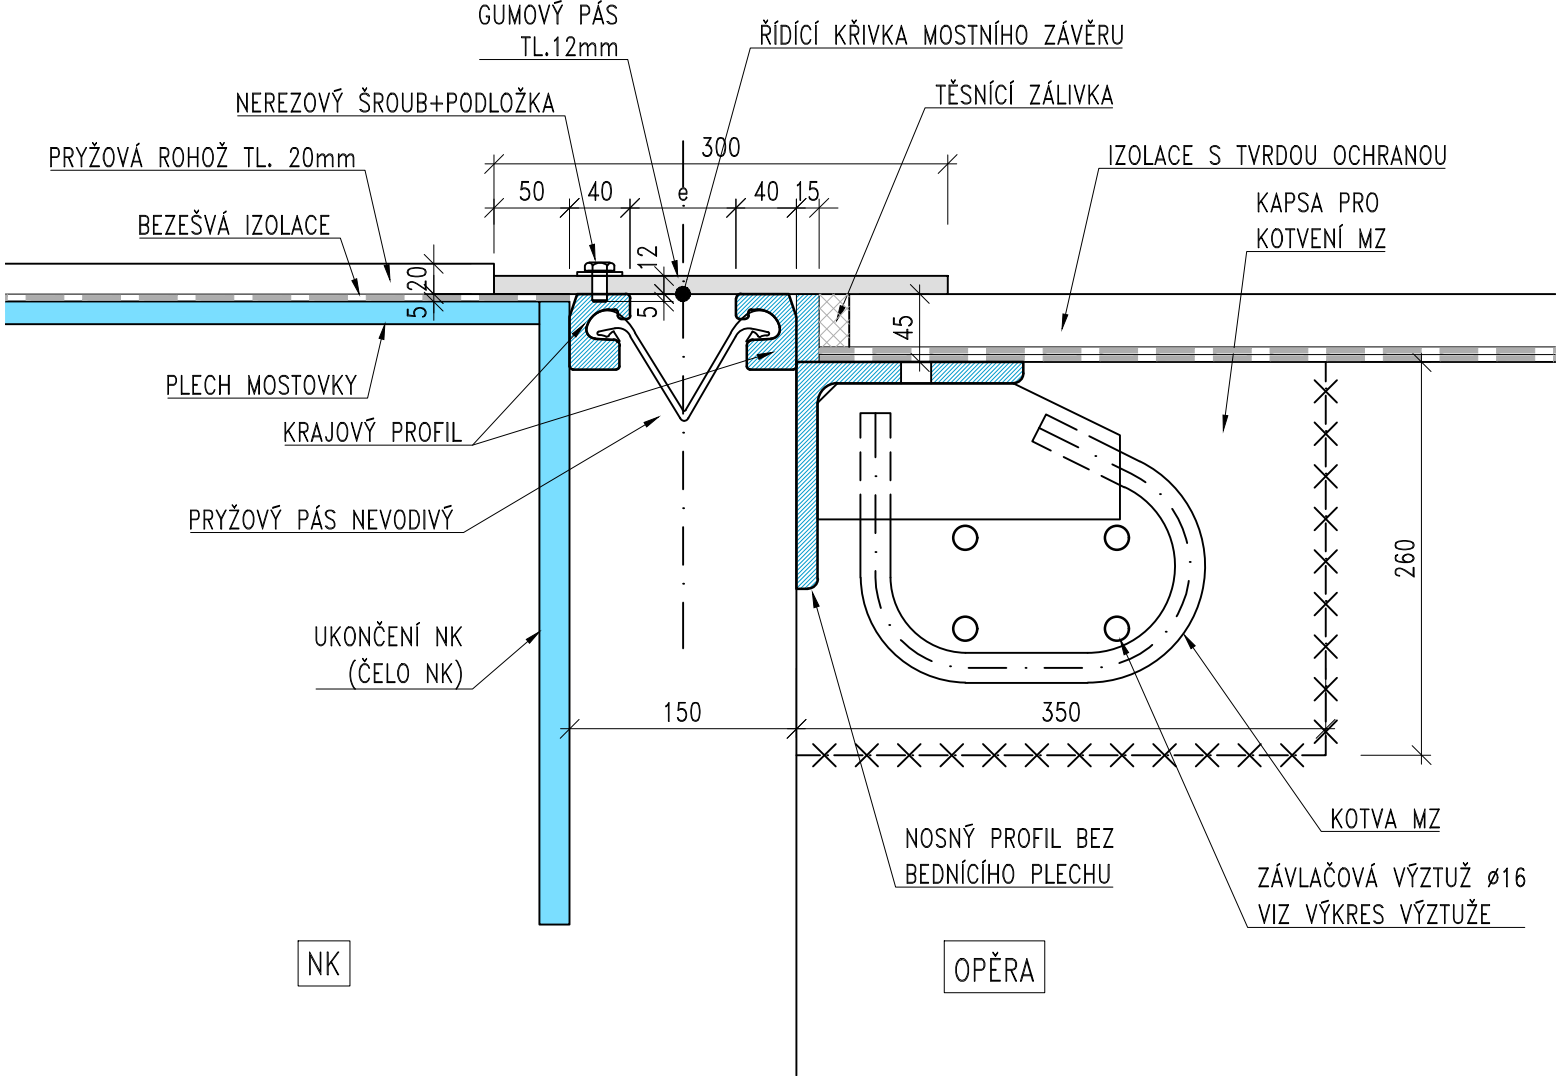

ŘEZ C-C MOSTNÍM ZÁVĚREM
SVISLÁ ČÁST POD ŘÍMSOU 1:5

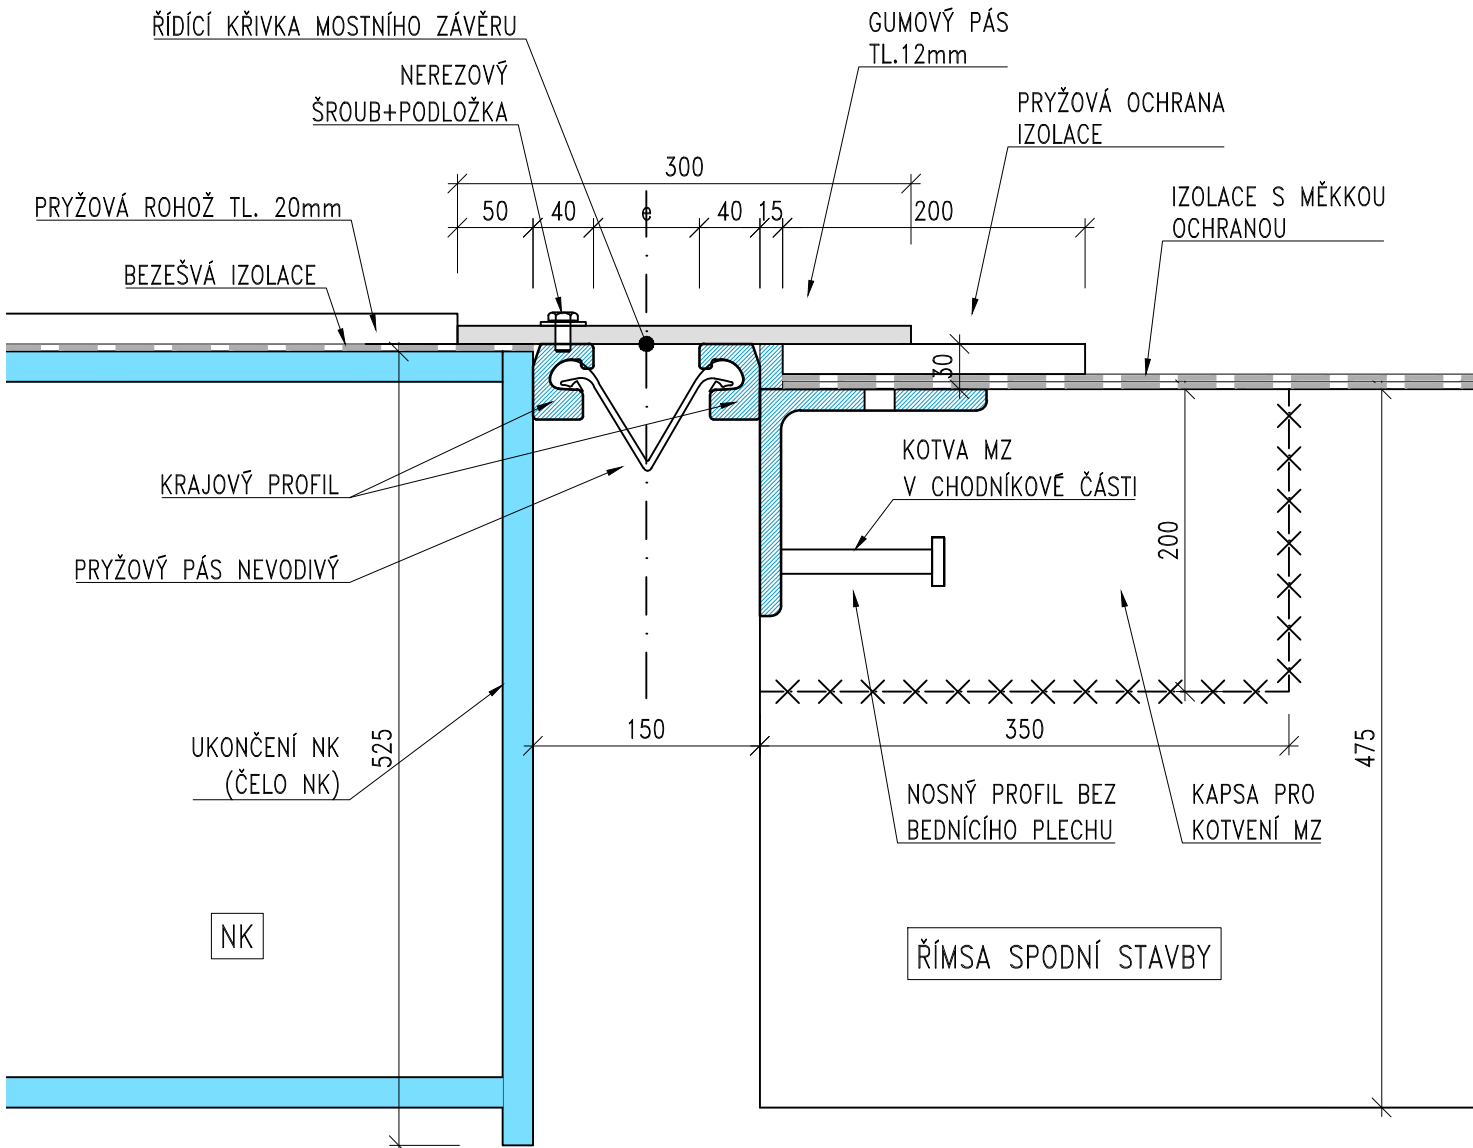

ŘEZ D-D MOSTNÍM ZÁVĚREM
SVISLÁ ČÁST V MÍSTĚ ŘÍMSY 1:5

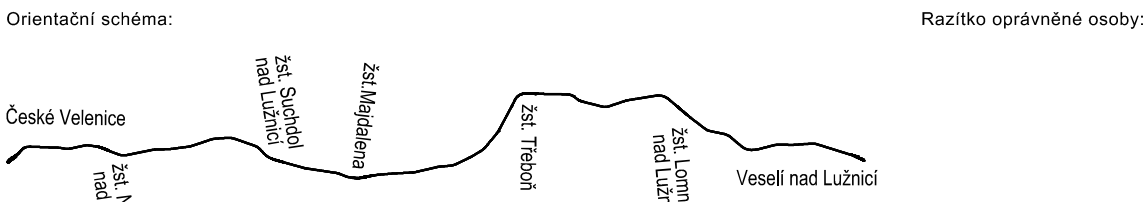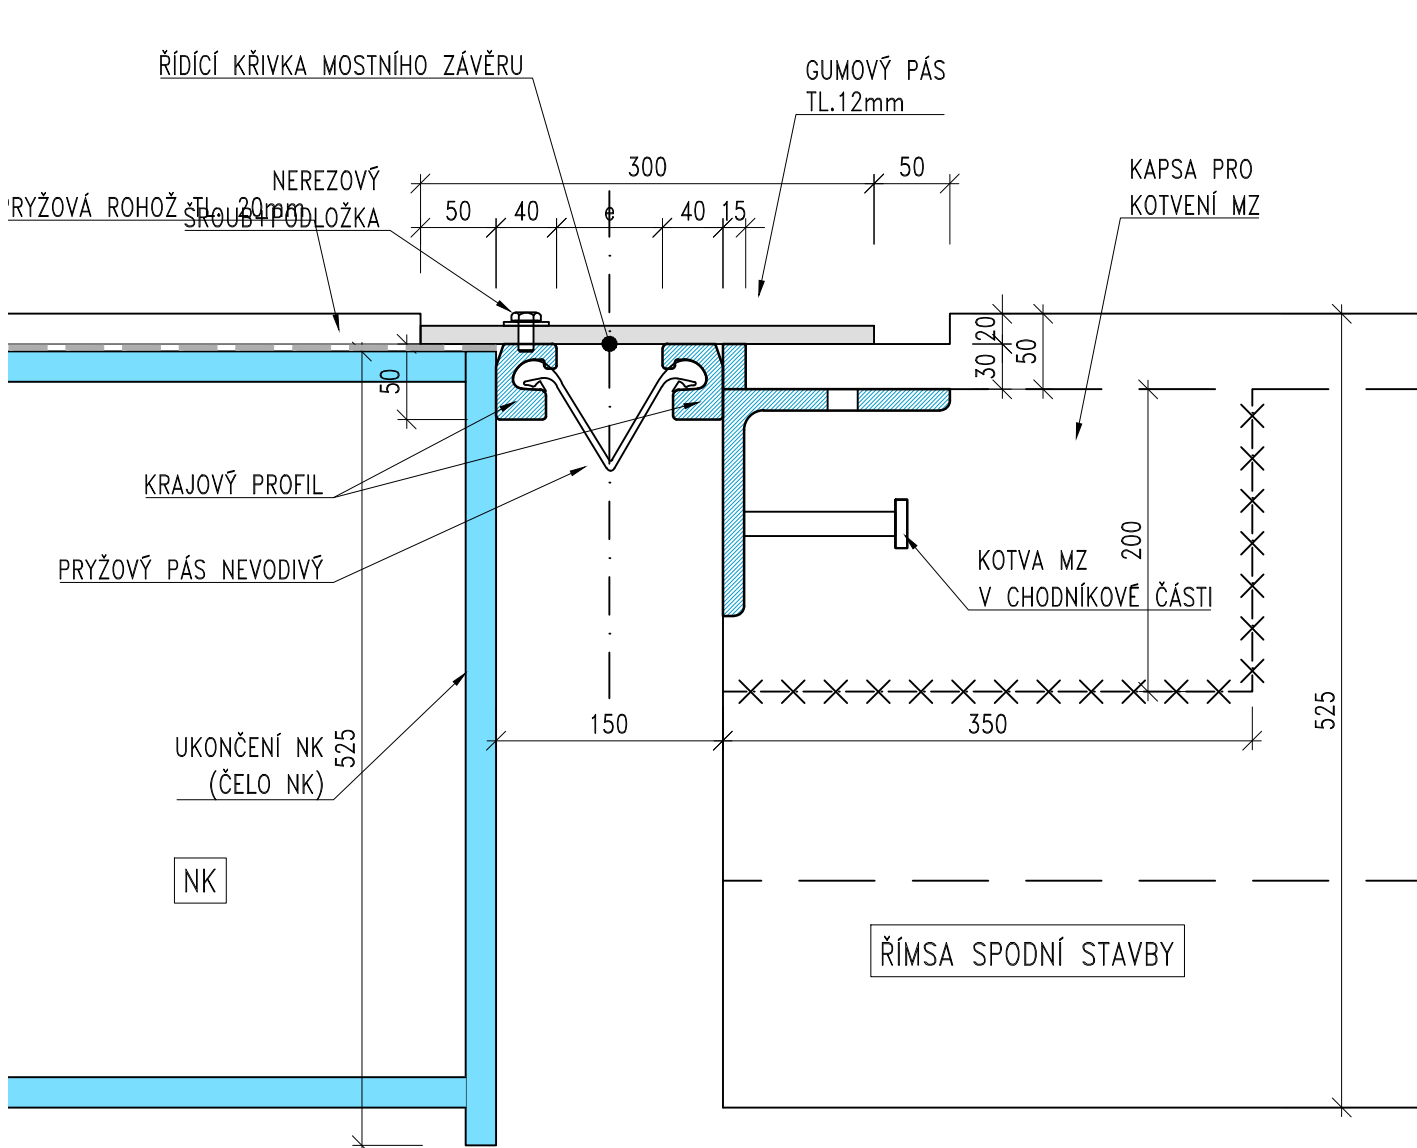

Revize:	Datum:	Popis:	Podpis:	Datum:
000	27.10.2025	Definitivní odevzdání dokumentace	Ing. Martin Píšek	

Stavěbník / investor:	Správa železnic, státní organizace	
Adresa:	Dlažďenská 1103/7, 110 00 Praha 1	
Zastupce investora:	Stavební správa západ	
Adresa:	Ke Štvanici 656/3, 186 00 Praha 8	

Zhotovitel díla:	SP + SEU_Velenice - Veselí_DSP	
Adresa:	Oldřichova 11a, 150 00 Praha 3	
T:	+420 605 229 020	
E:	praha@sudop.cz	
Zhotovitel části / objektu:	Pontex, spol. s r.o.	
Adresa:	Na hřebenech II 1718/10, 140 00 Praha 4	
E:	pontex@pontex.cz	
Hlavní projektant (HIP):	Ing. Michal Mecl	Specialista: Ing. Martin Píšek

Název stavby / akce:	Optimalizace a elektrizace trati České Velenice (mimo) - Veselí nad Lužnicí (mimo)	Označení (S-kód): 5631500664
Název části:	Železniční mosty	Zakázka: 24-026.201
Název objektu:	Železniční most v ev. km 53,342	Označení části: D.2.1.4.1
Název přílohy:	Spodní stavba	Číslo objektu / komplexu: SO 12-20-04
Název dílčí části přílohy:	Výkres mostních záverů	Číslo přílohy: 2. 306
Odpovědný projektant:	Jan Rostek	Stupeň dokumentace: PDPS
Ing. Jan Bažil		
Kraj:	Kalíšský území	Smluvní datum zpracování: 27.10.2025
Průběh:	viz textová část	
Stupeň dokumentace:	01	Revize:
Stupeň dokumentace:	02	
Stupeň dokumentace:	03	
DOKUMENT LZE UŽÍVAT POUZE VE VÝKRESU PŘÍSLUŠNÉ DÍLOVÝ VÝKRESU, JINAK JEHO ČÁSTI NEBOUZE BÝT DLE ZÁKONA Č. 121/2000 Sb. KOPROJEKČNÍ NEBO JINÝM ZPŮSOBEM PŘEČÍSLOVÁVÁNÍ BEZ SOUHLASU SUDOP PRAHA A.S.