

PODÉLNÝ ŘEZ
1:50

ČESKÉ VELENICE

01

km 53,320 812

ŽELEZNIČNÍ SVRŠEK SO 12-10-01
KOLEJOVÉ LOŽE fr. 32/63 tl. min. 350 mm
PRYŽOVÁ ROHOŽ tl. 20 mm
BEZEŠVÁ IZOLACE
ORTOTROPNÍ MOSTOVKA


4.5%

02

km 53,362 412

VESELÍ NAD LUŽNICÍ

0m 2.5m 5m
M 1:50

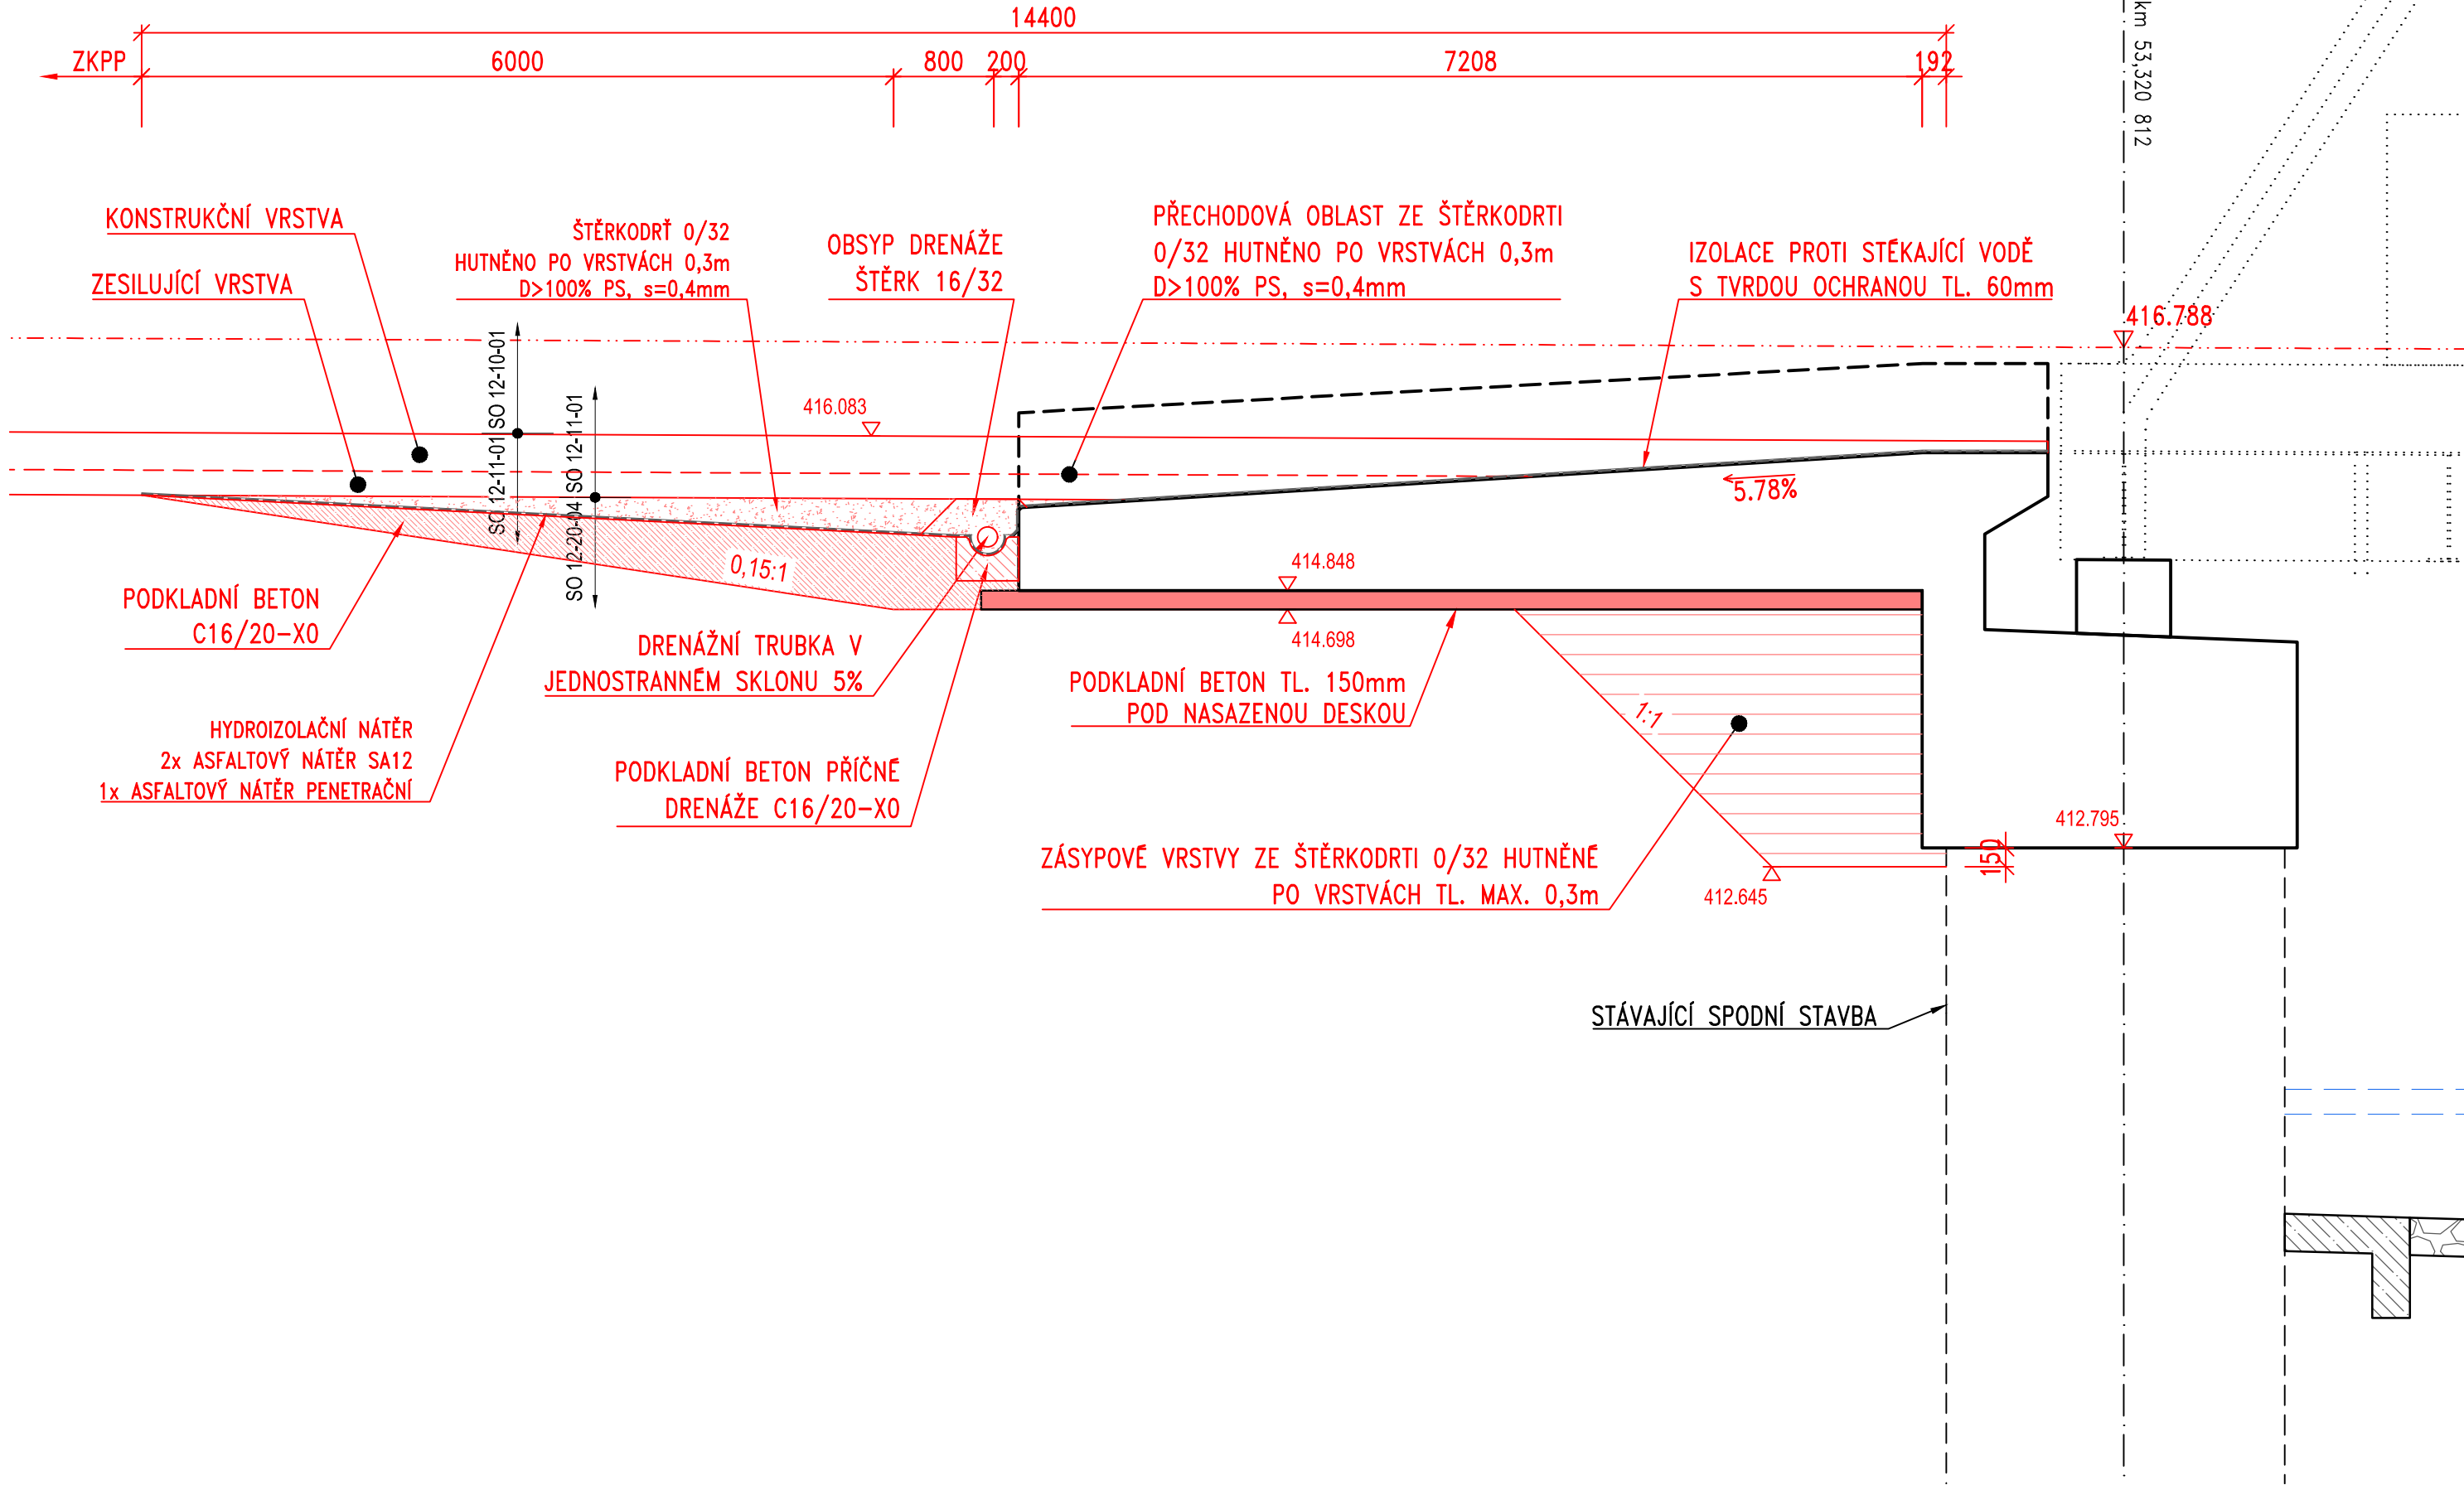

410.870 (KNH)
410.670 (NH)
408.450 (NORM. H)
Nežárka

