




Profesní část: SILNOPROUDÁ ELEKTROTECHNIKA			 INT CZ s.r.o. Běleč nad Orlicí 188, 503 46 telefon: +420 725 491 030 e-mail: info@intechology.cz IČ: 288 13 618 DIČ: CZ28813618
Zodpovědný projektant: Bc. Martin Sršeň	Vypracoval: Bc. Martin Sršeň	Schválil: Bc. Martin Sršeň	
Investor: Správa železnic, státní organizace, Dlážděná 1003/7, Praha 110 00 Místo stavby: Liberec, č.p.155, ul. Nákladní			Měřítko: Formát: A4
LIBEREC - Výpravní budova Objekt 7.			Stupeň projektu: PDSP Revize:
			Číslo zakázky: 25-0018-P Datum: 06/2025
2.201 ROZVADĚČ RH - KANCELÁŘE SEE			Číslo výkresu SO.07.00

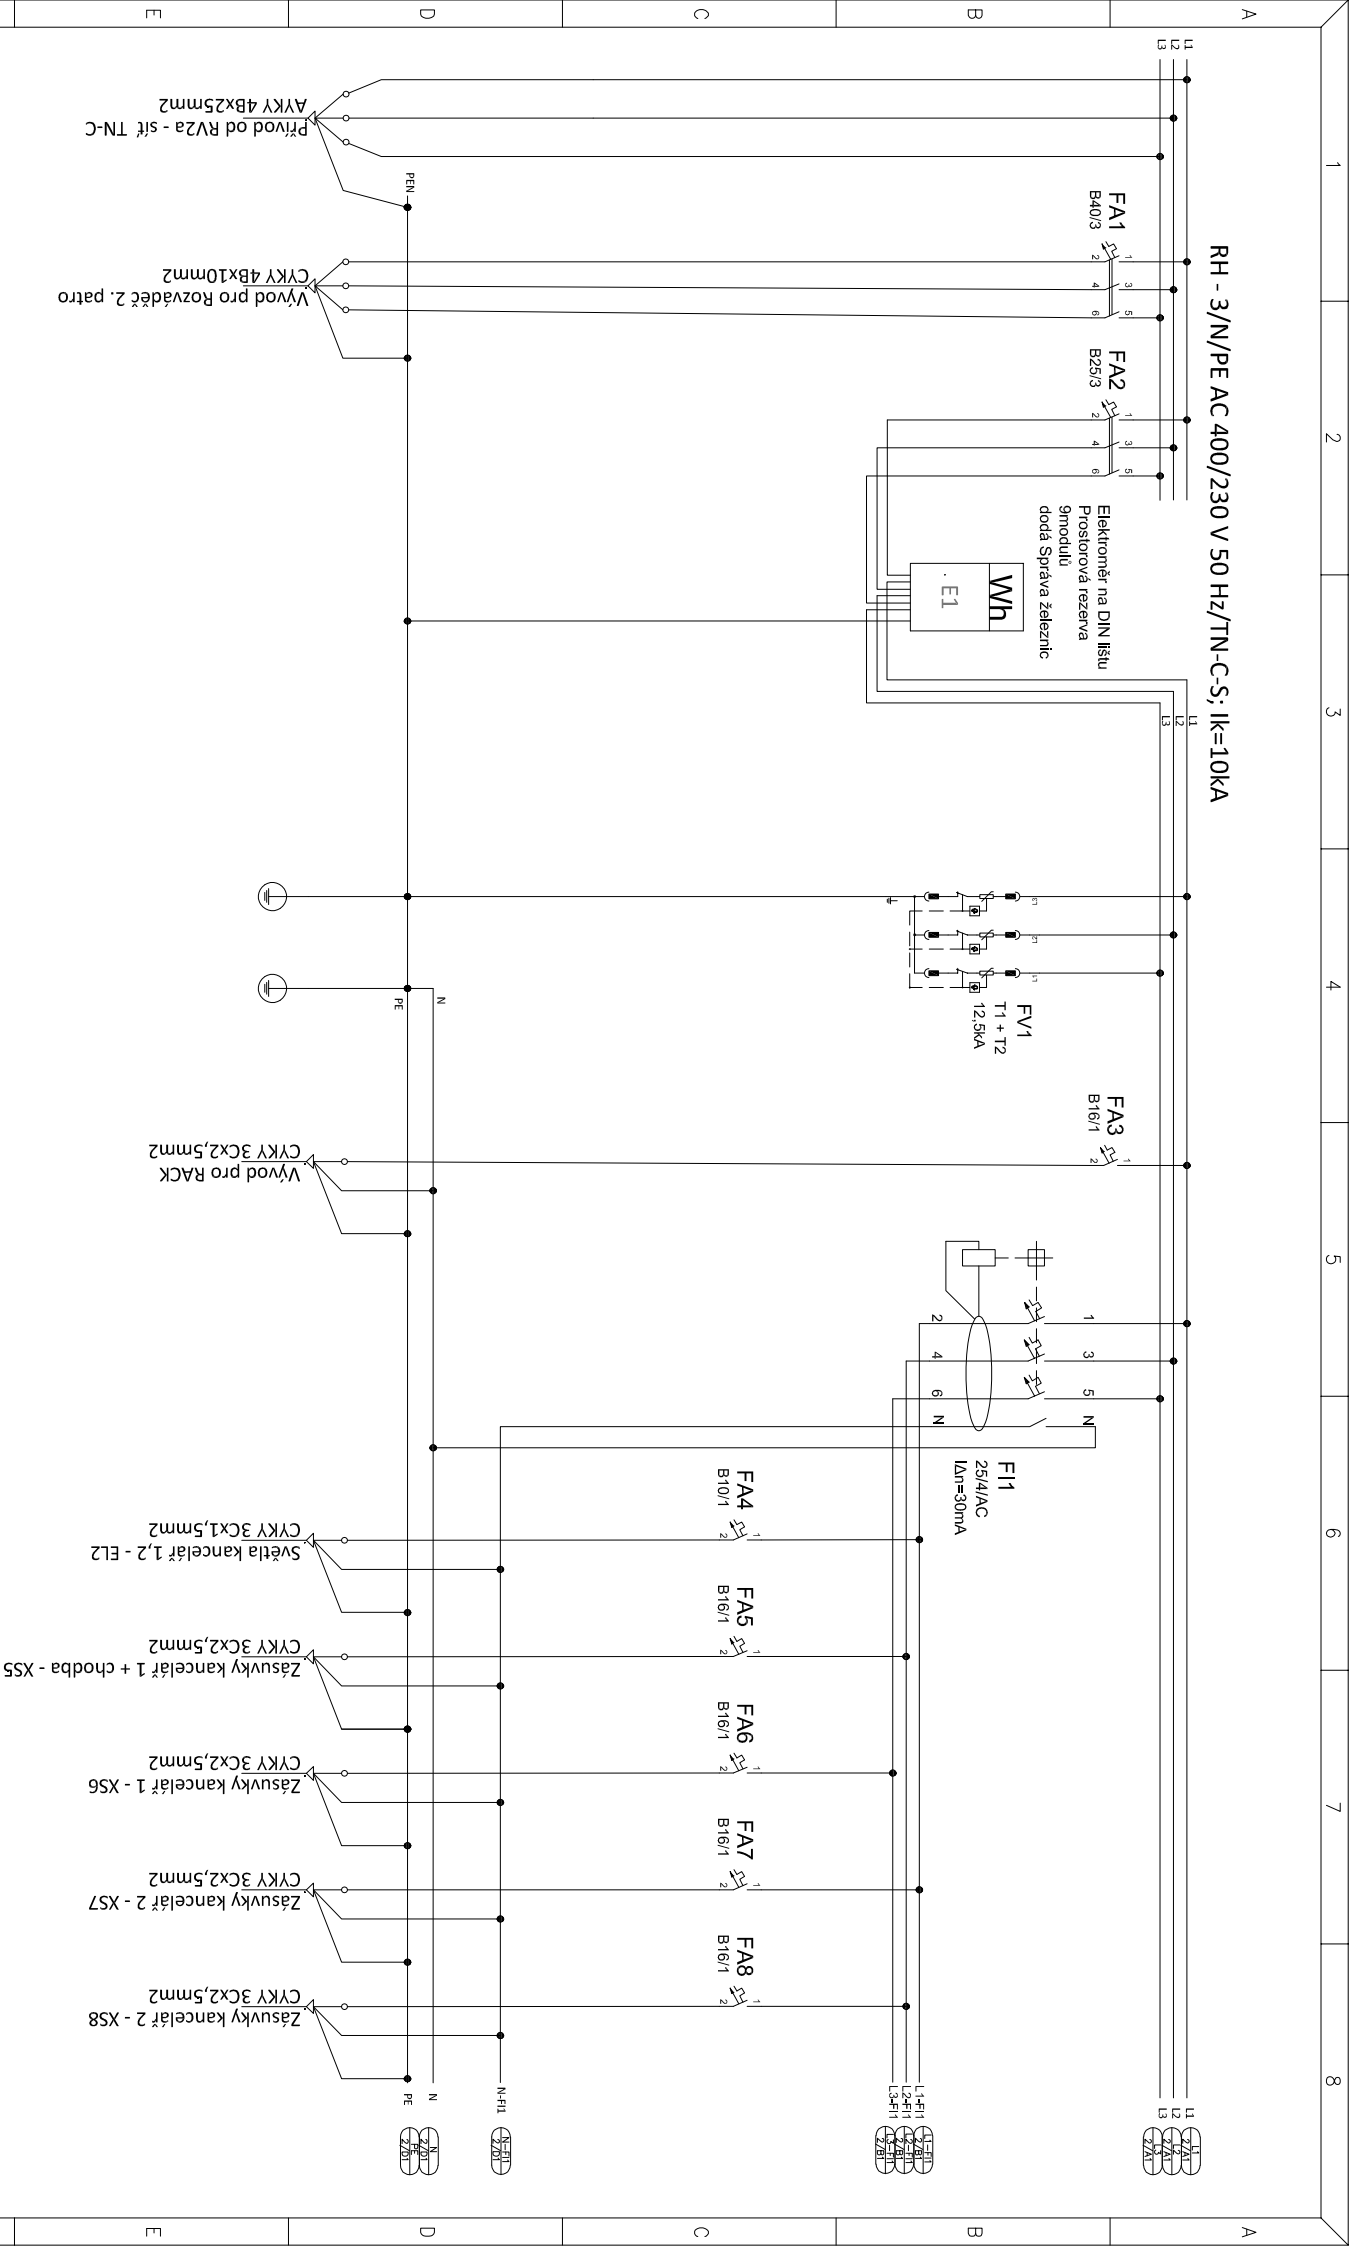

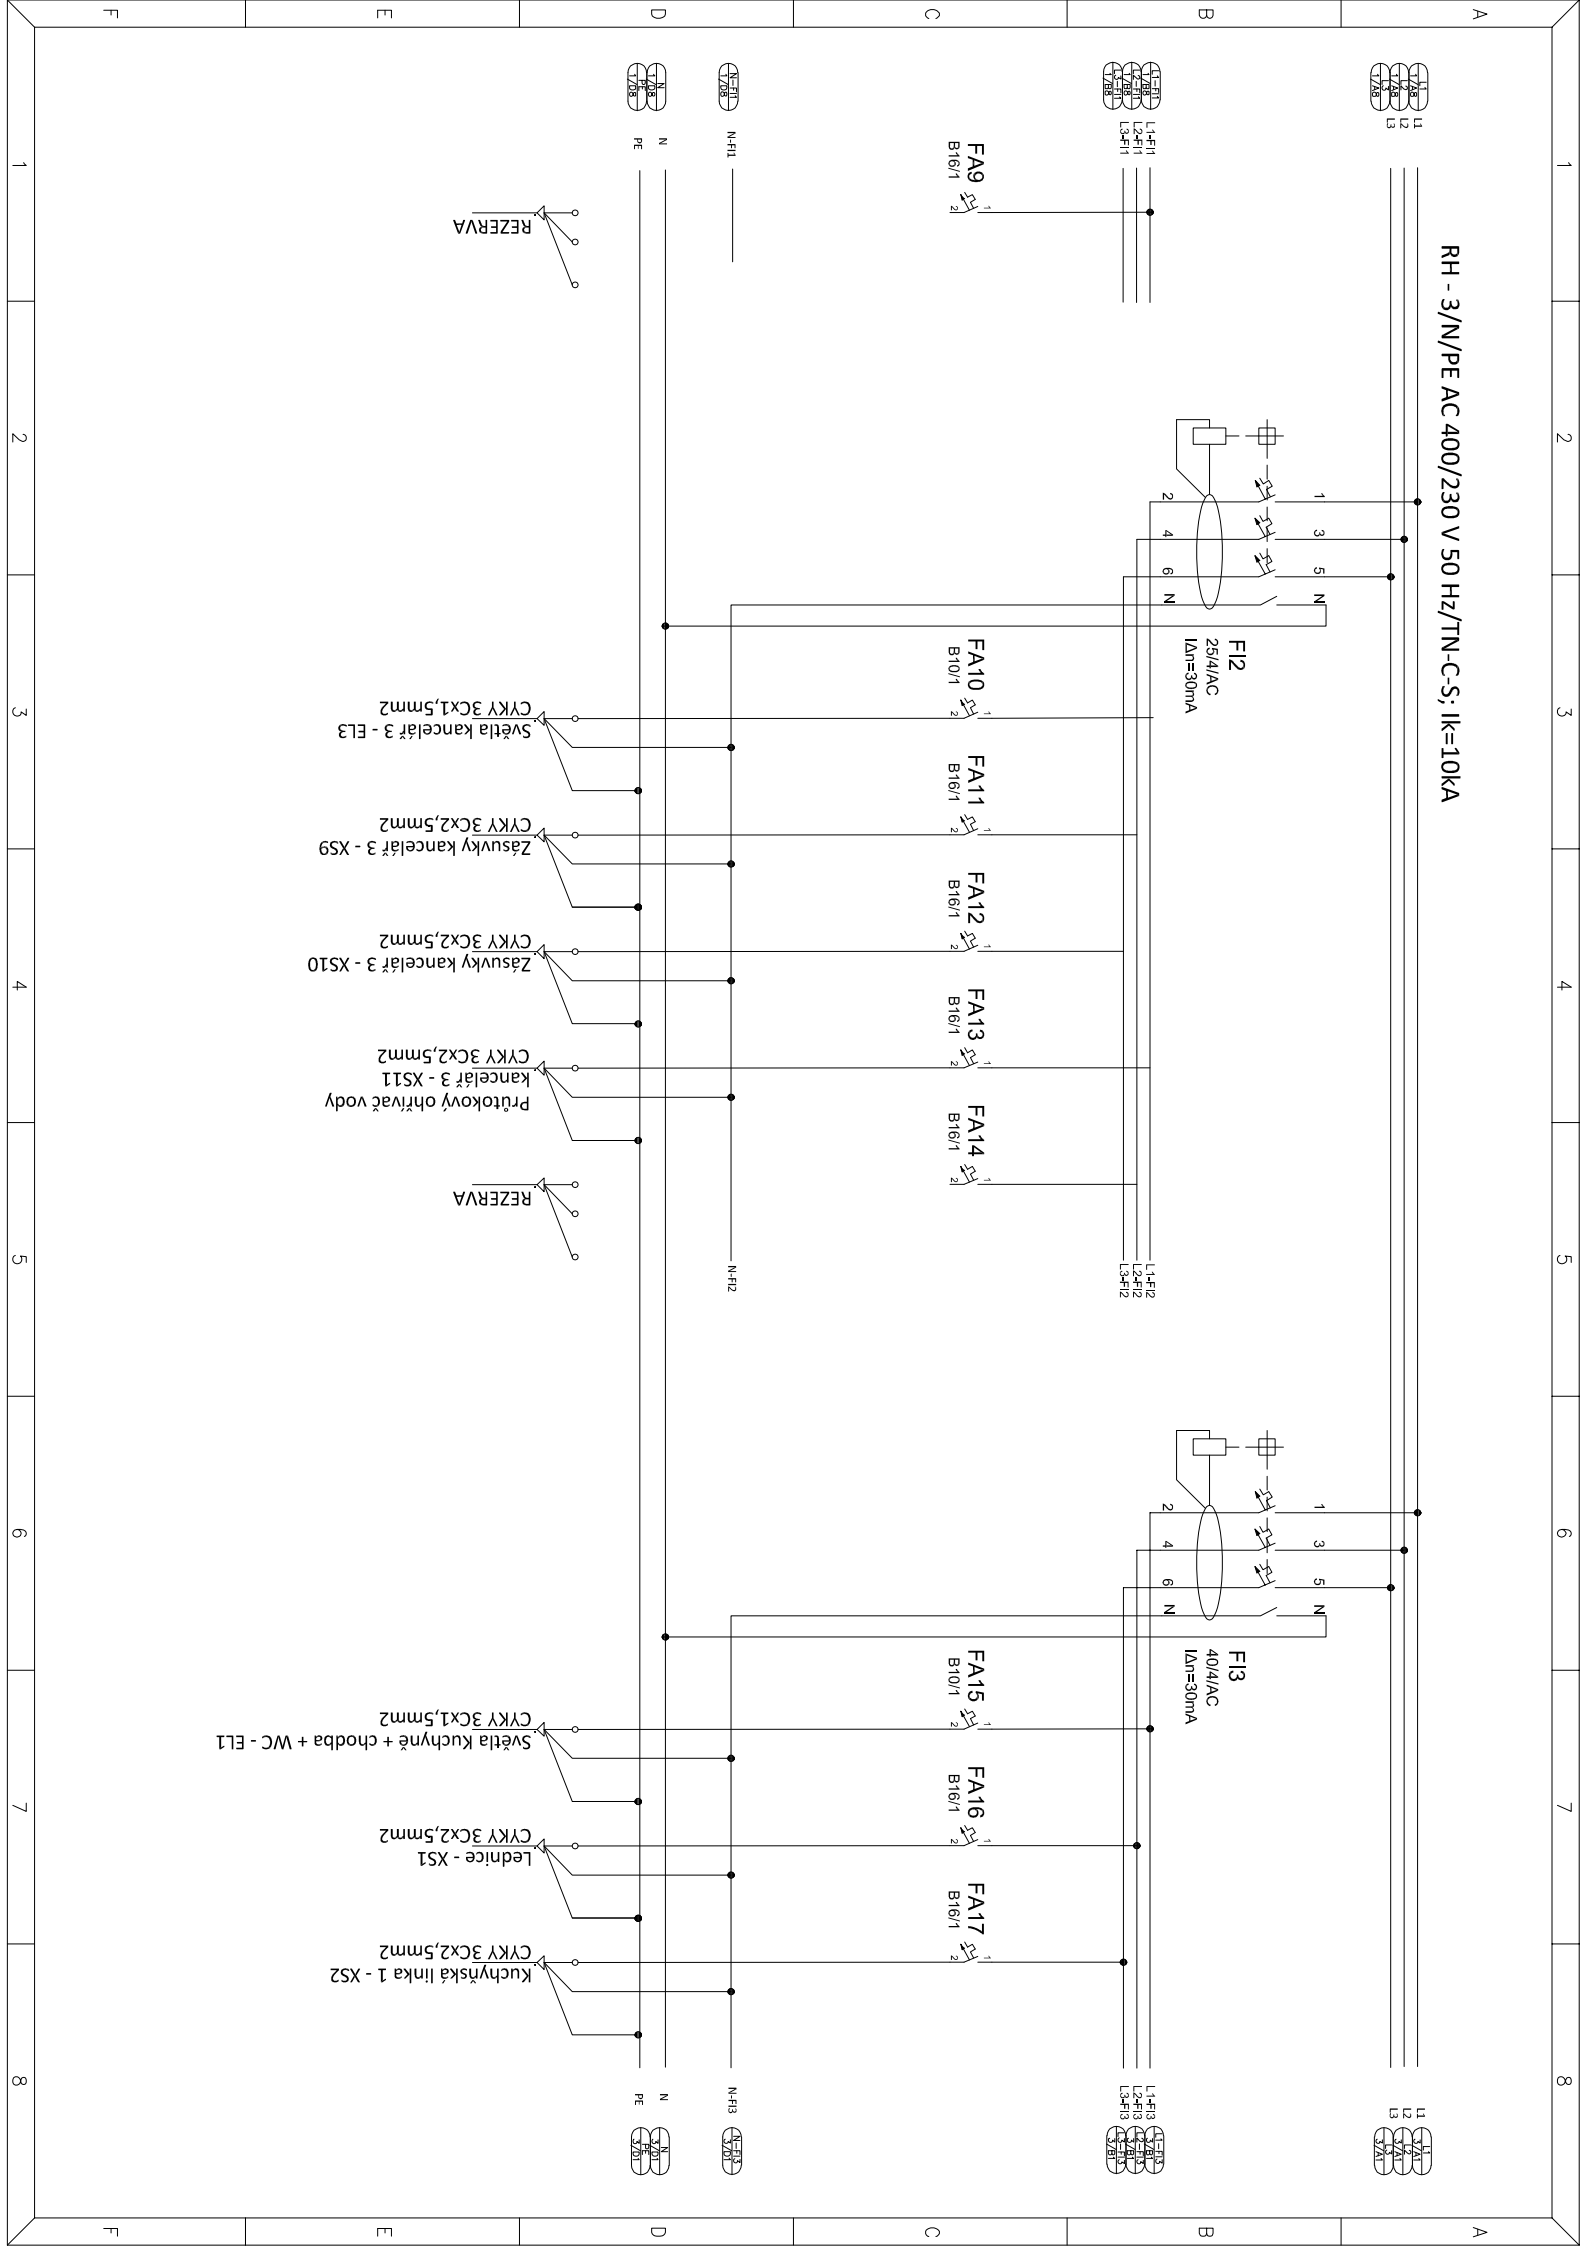

RH - 3/N/PE AC 400/230 V 50 Hz/TN-C-S; Ik=10kA

Doplnění podružného měřené, jističe 20C1 pro venkovní jednotku klimatizace 3.1 a 6B1 pro čerpadla kondenzátu ve 2NP.

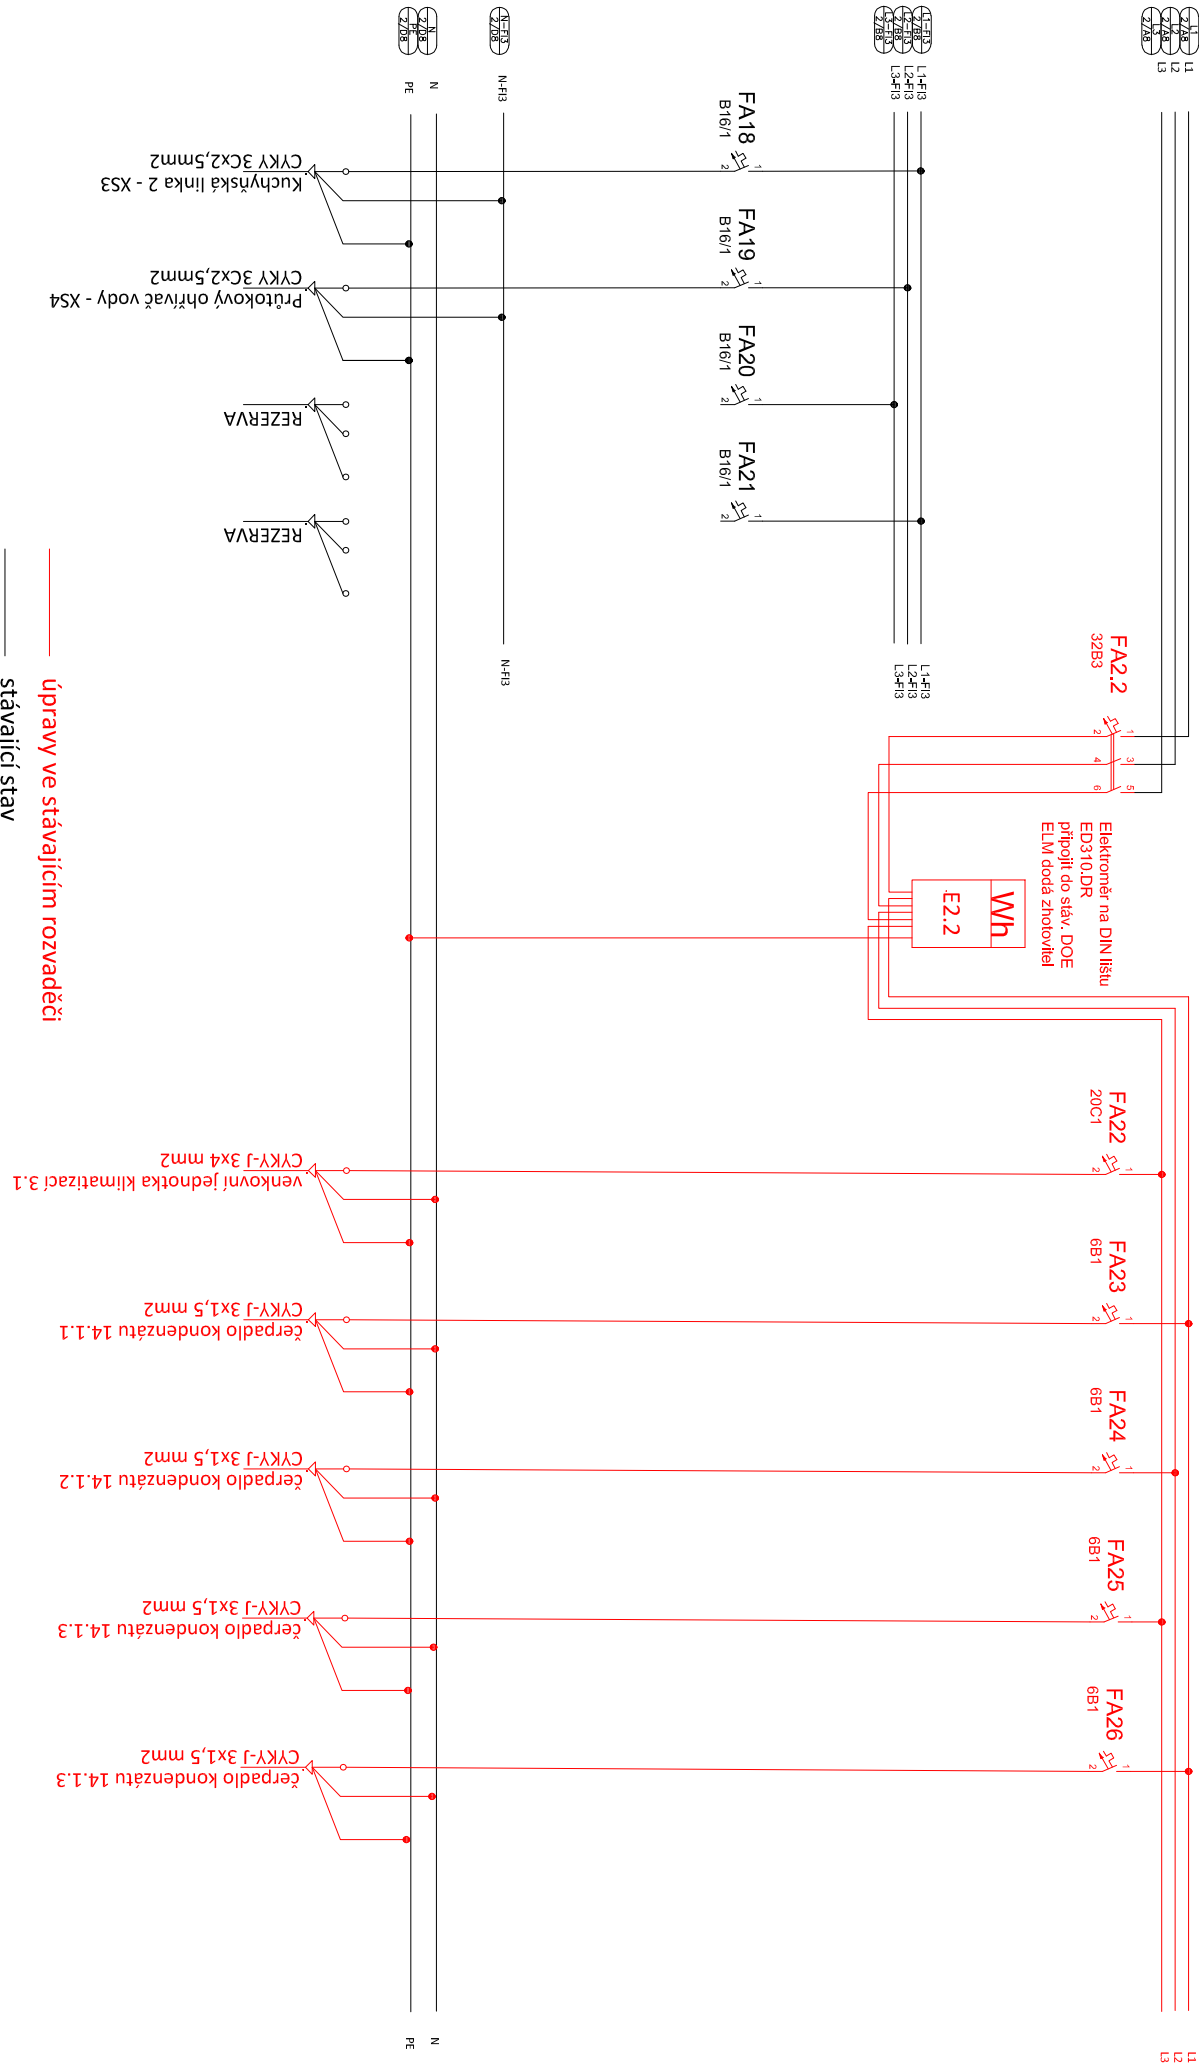

— úpravy ve stávajícím rozvaděči
— stávající stav

Elektroměr bude dodán v rámci úpravy rozvaděče a bude schváleného typu - budou dodrženy podmínky připojení k LDSŽ.