


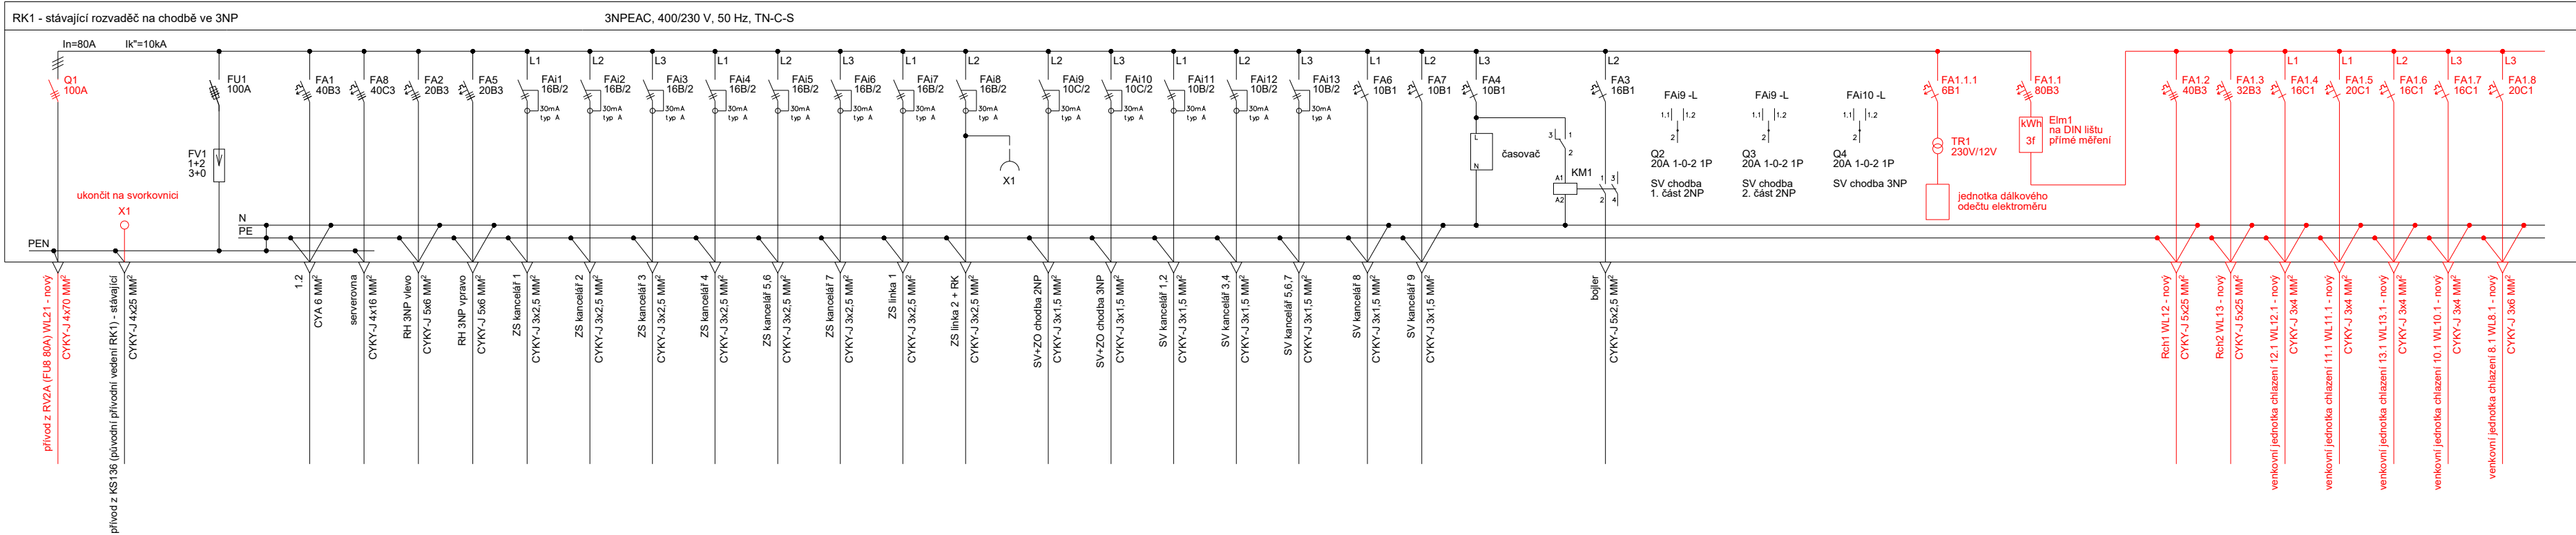

Poznámky:

- Jedná se o stávající rozvaděč na chodbě ve 3NP.
- Rozvaděč bude doplněn o jističí moduly viz schéma rozvaděče.
- Nově bude přiveden přívod WL21 z rozvaděče RV2A v provedení CYKY-J 4x35.
- Elektroměr bude dodán v rámci úpravy rozvaděče a bude schváleného typu - budou dodrženy podmínky připojení k LDSž.

- Po výběru konkrétních klimatizačních jednotek bude zhotovitelem provedena revize naprojektovaného stavu v rámci RDS.

Profesní část: SILNOPROUDÁ ELEKTROTECHNIKA			 INT CZ s.r.o. Běleč nad Orlicí 188, 503 46 telefon: +420 725 491 030 e-mail: info@intechology.cz IČ: 288 13 618 DIČ: CZ28813618
Zodpovědný projektant: Bc. Martin Sršeň	Vypracoval: Bc. Martin Sršeň	Schválil: Bc. Martin Sršeň	
Investor: Správa železnic, státní organizace, Dlážděná 1003/7, Praha 110 00			Měřítko:
Místo stavby: Liberec, č.p.155, ul. Nákladní			Formát: 4 x A4
LIBEREC - Výpravní budova Objekt 7.			Stupeň projektu: PDSP
			Revize:
			Číslo zakázky: 25-0018-P
2.202 - ROZVADĚČ RK1			Datum: 06/2025
			Číslo výkresu SO.07.00