


- Poznámky:
- Jedná se o úpravu (doplnění) stávajícího rozvaděče RV2A.
 - V rozvaděči RV2A budou osazeny pojistky o hodnotě 80 A do pojistkového spodku FU8, který byl doposud rezervní.
 - Vývod FU8 bude nově napájet stávající rozvaděč RK1 ve 3NP.

— stávající stav
— úpravy v RV2A

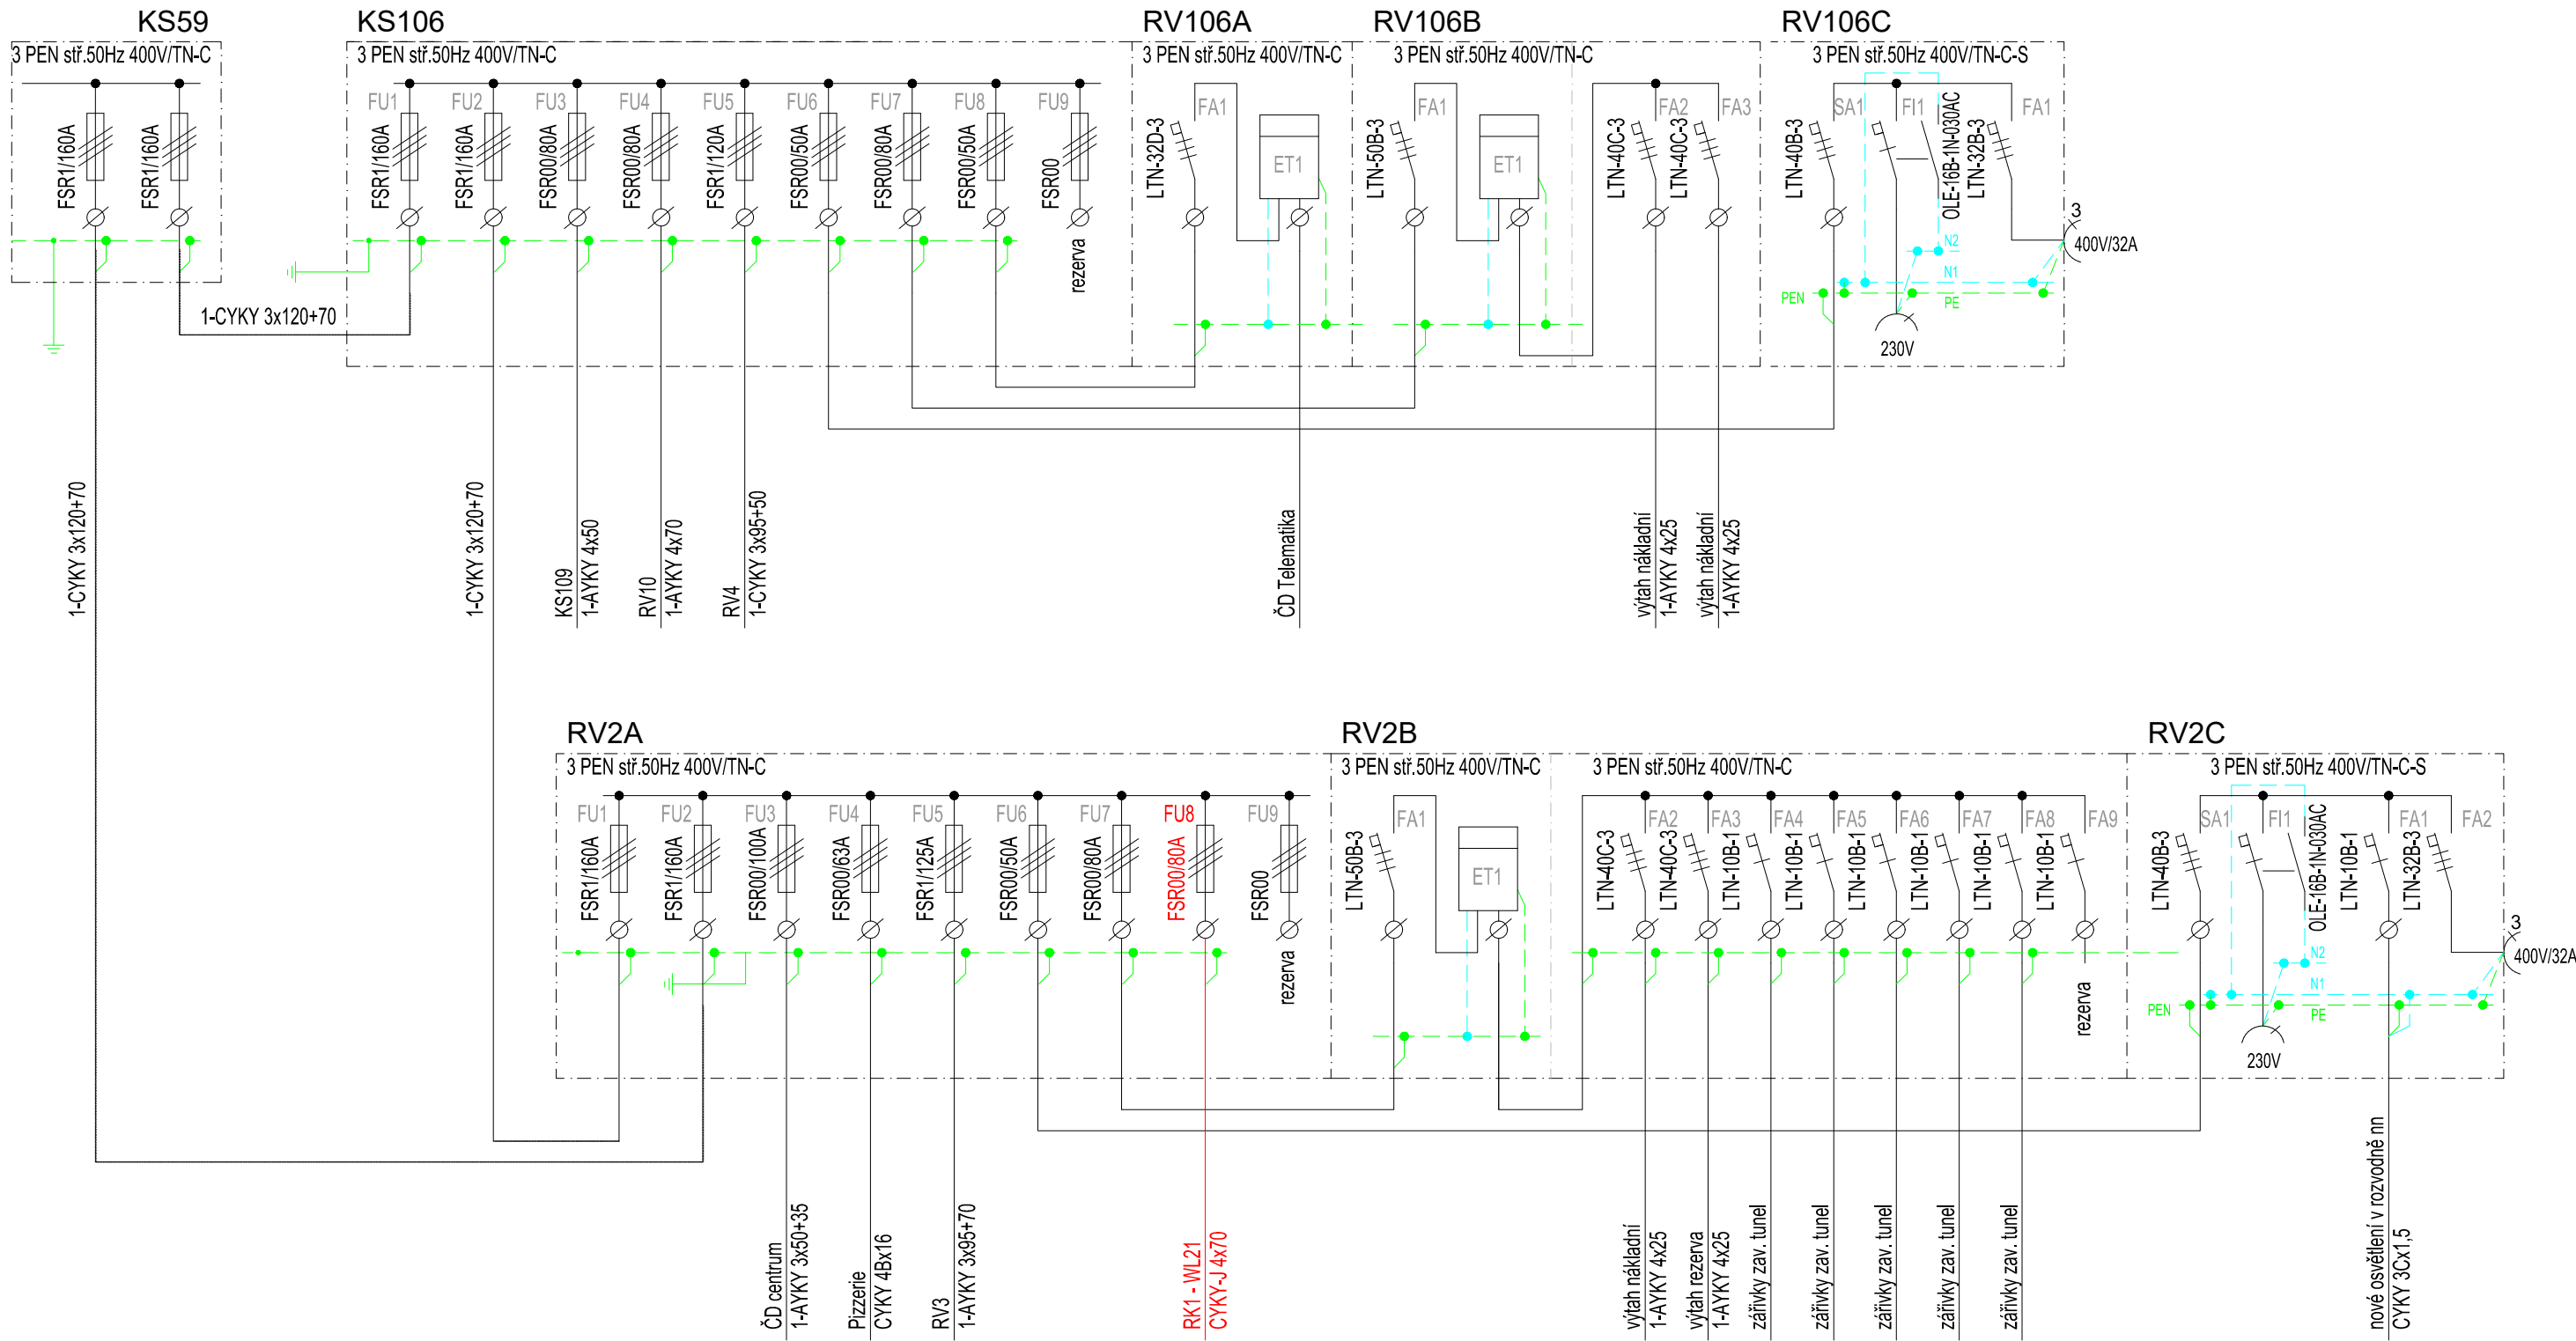

Profesní část: SILNOPROUDÁ ELEKTROTECHNIKA			 INT CZ s.r.o. Bělec nad Orlicí 188, 503 46 telefon: +420 725 491 030 e-mail: info@intechology.cz IČ: 288 13 618 DIČ: CZ28813618
Zodpovědný projektant: Bc. Martin Sršeň	Vypracoval: Bc. Martin Sršeň	Schválil: Bc. Martin Sršeň	
Investor: Správa železnic, státní organizace, Dlážděná 1003/7, Praha 110 00			Měřítko:
Místo stavby: Liberec, č.p.155, ul. Nákladní			Formát: 3 x A4
LIBEREC - Výpravní budova Objekt 7.			Stupeň projektu: PDSP
			Revize:
			Číslo zakázky: 25-0018-P Datum: 06/2025
2.203 - ROZVADĚČ RV2			Číslo výkresu SO.07.00