

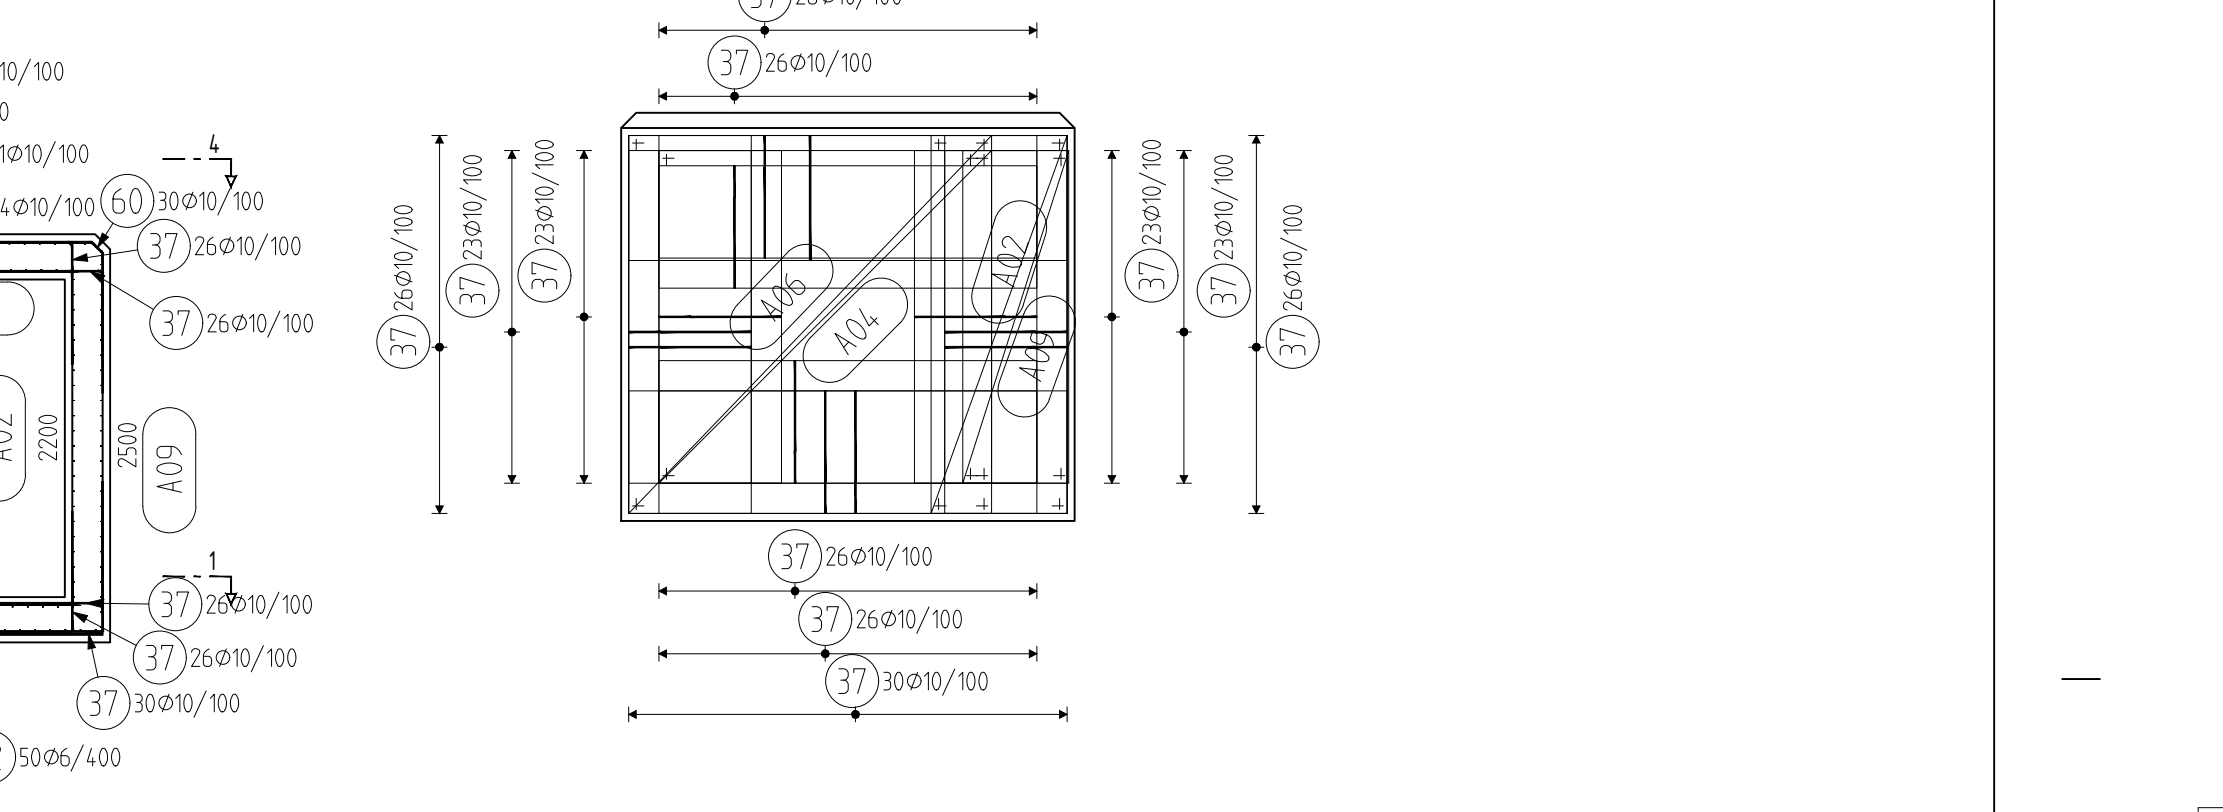
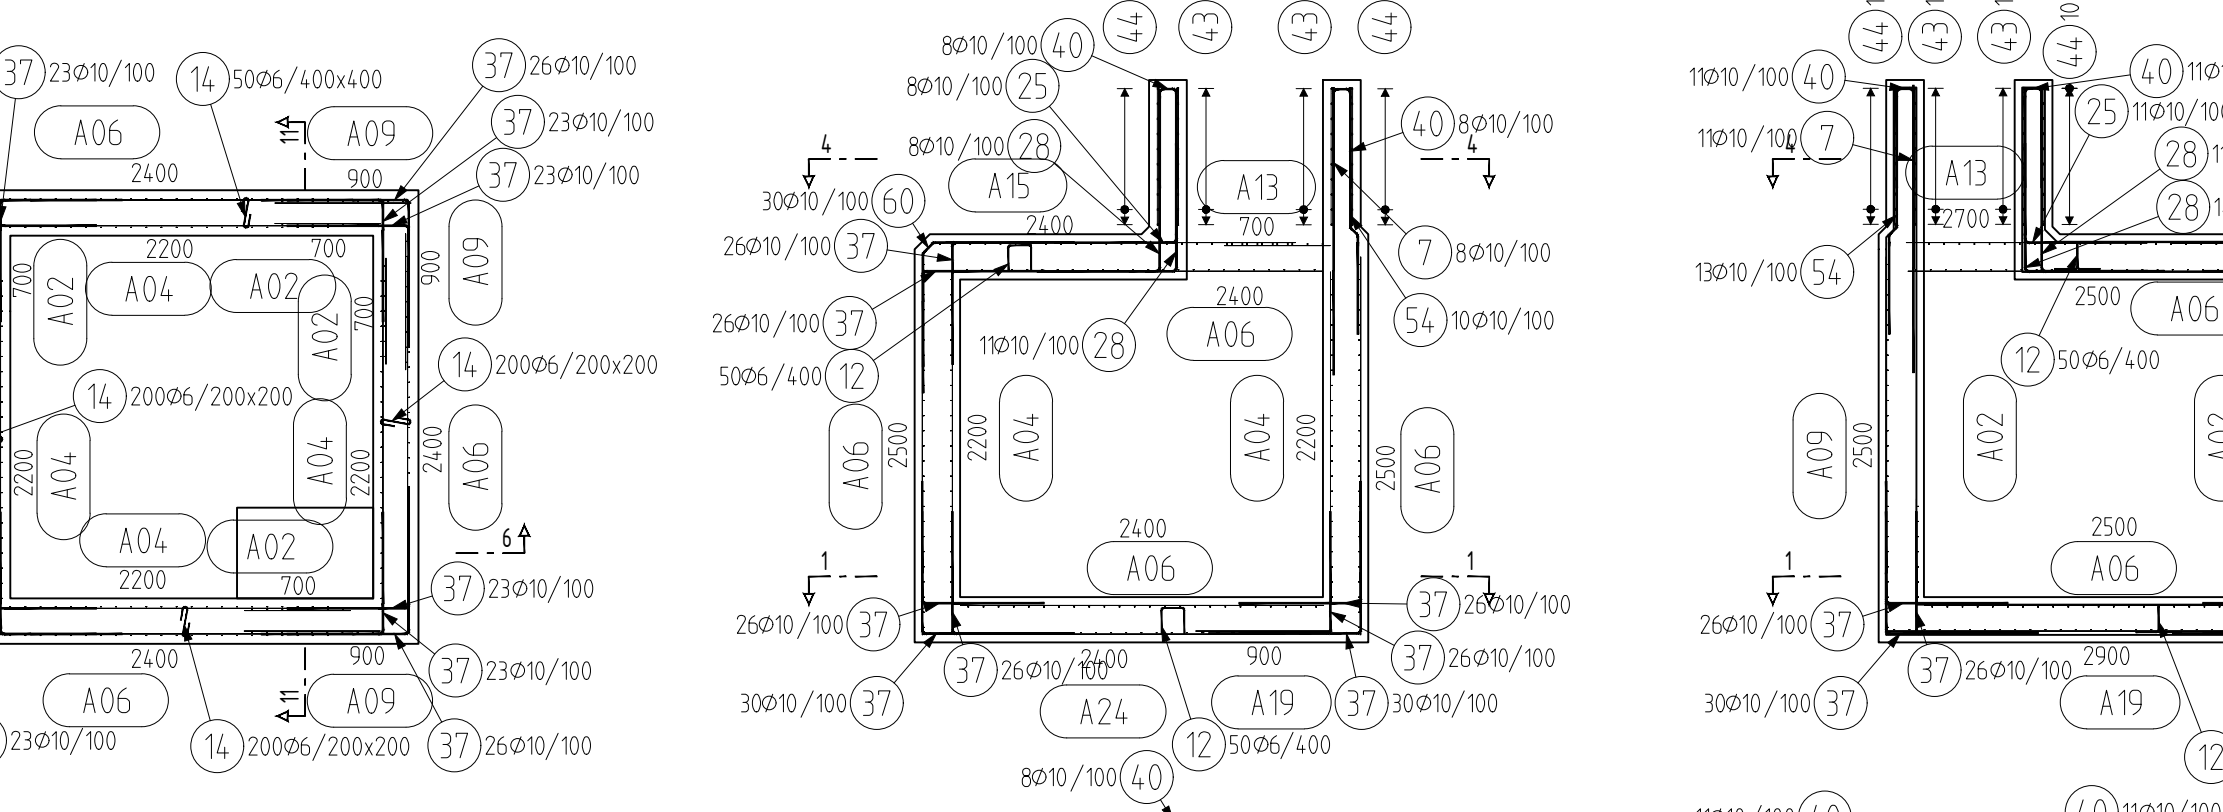
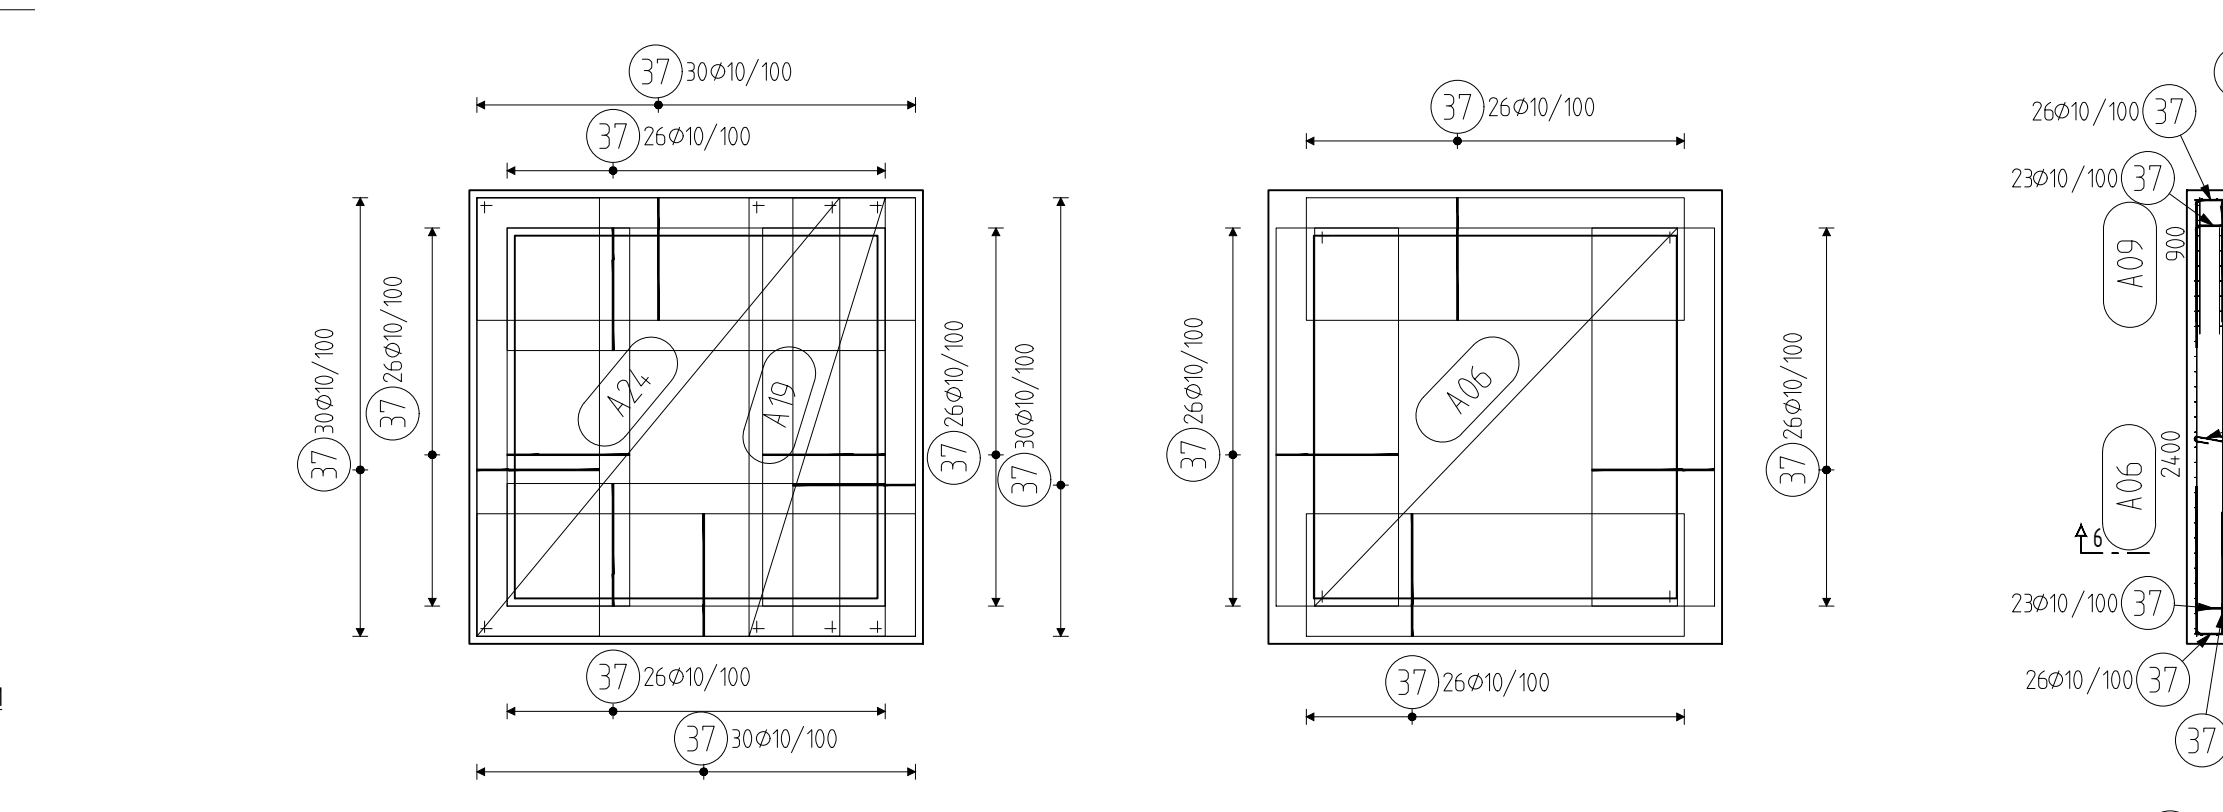
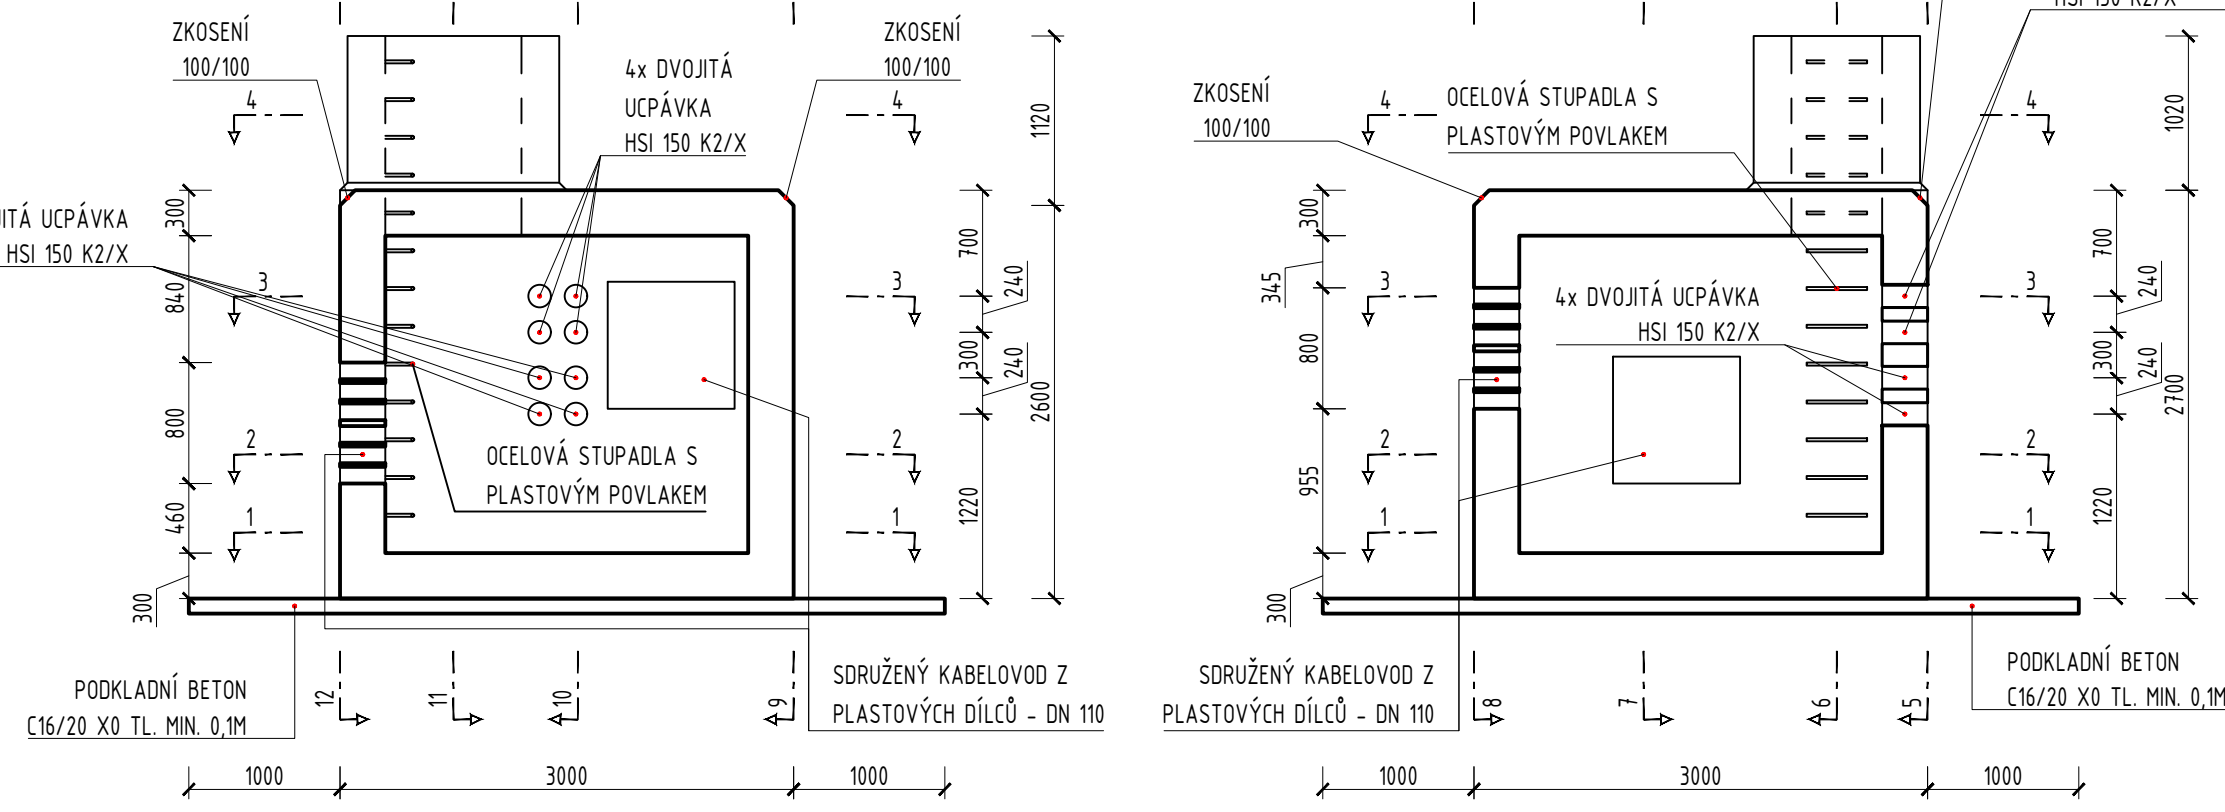
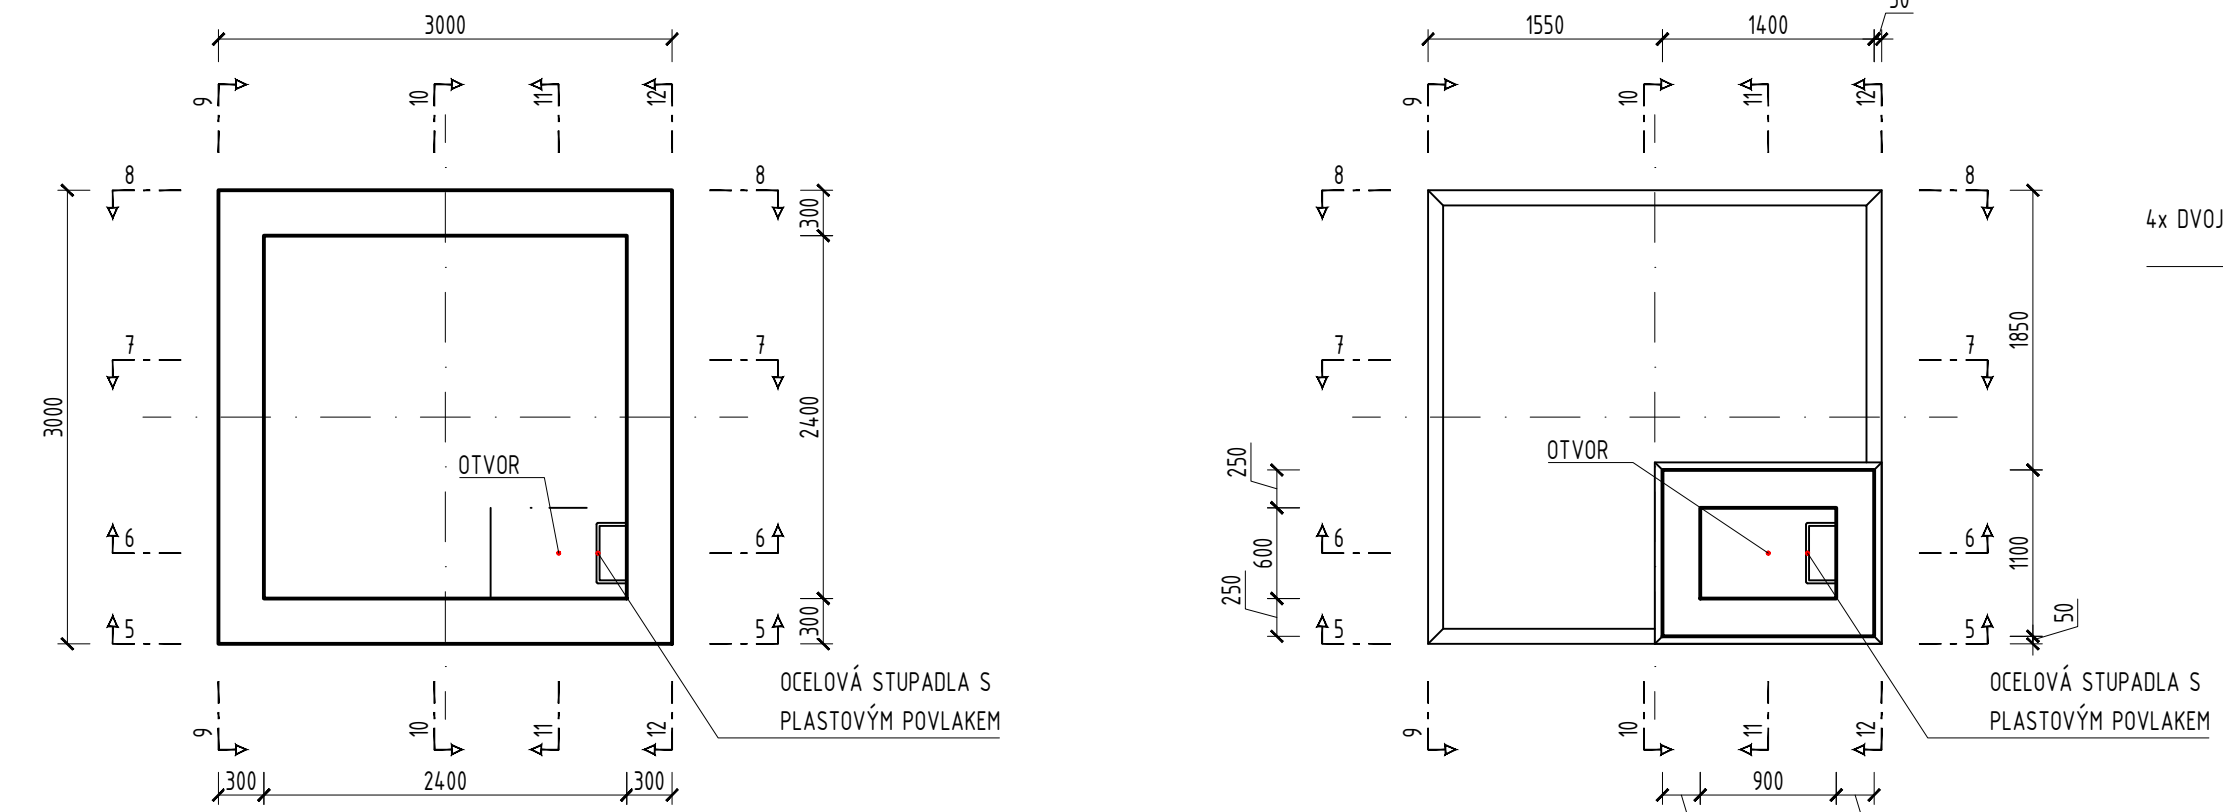
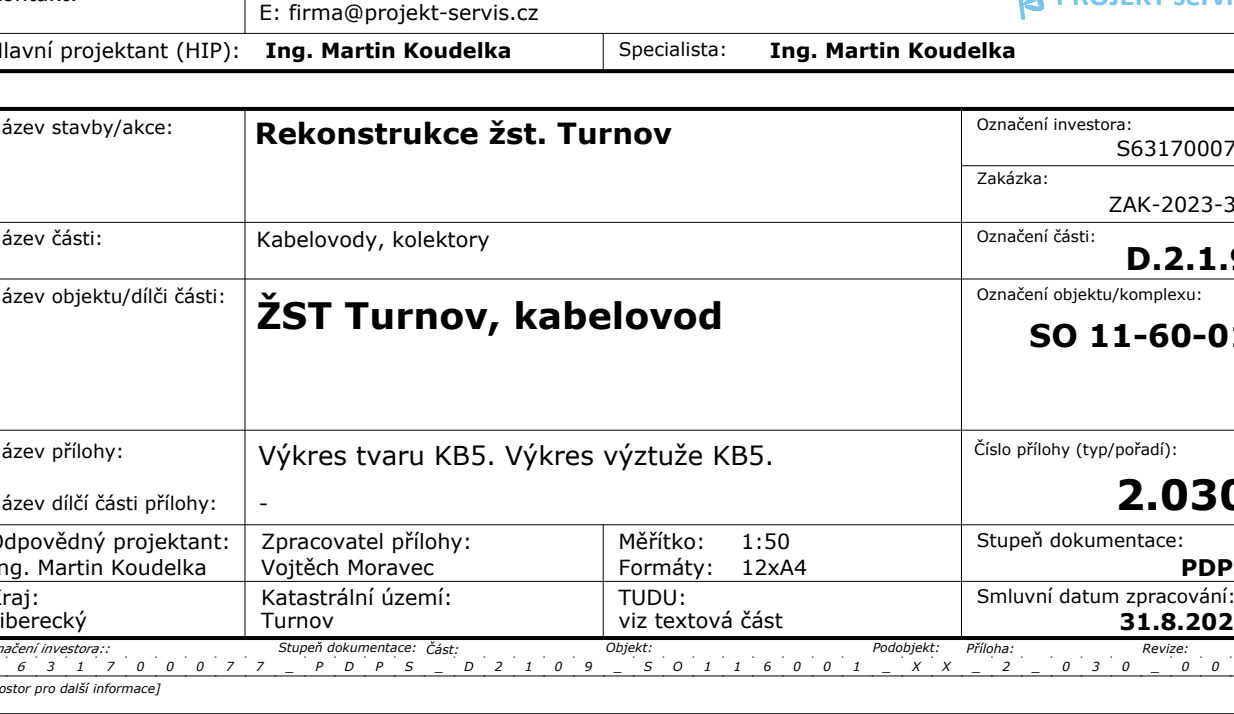
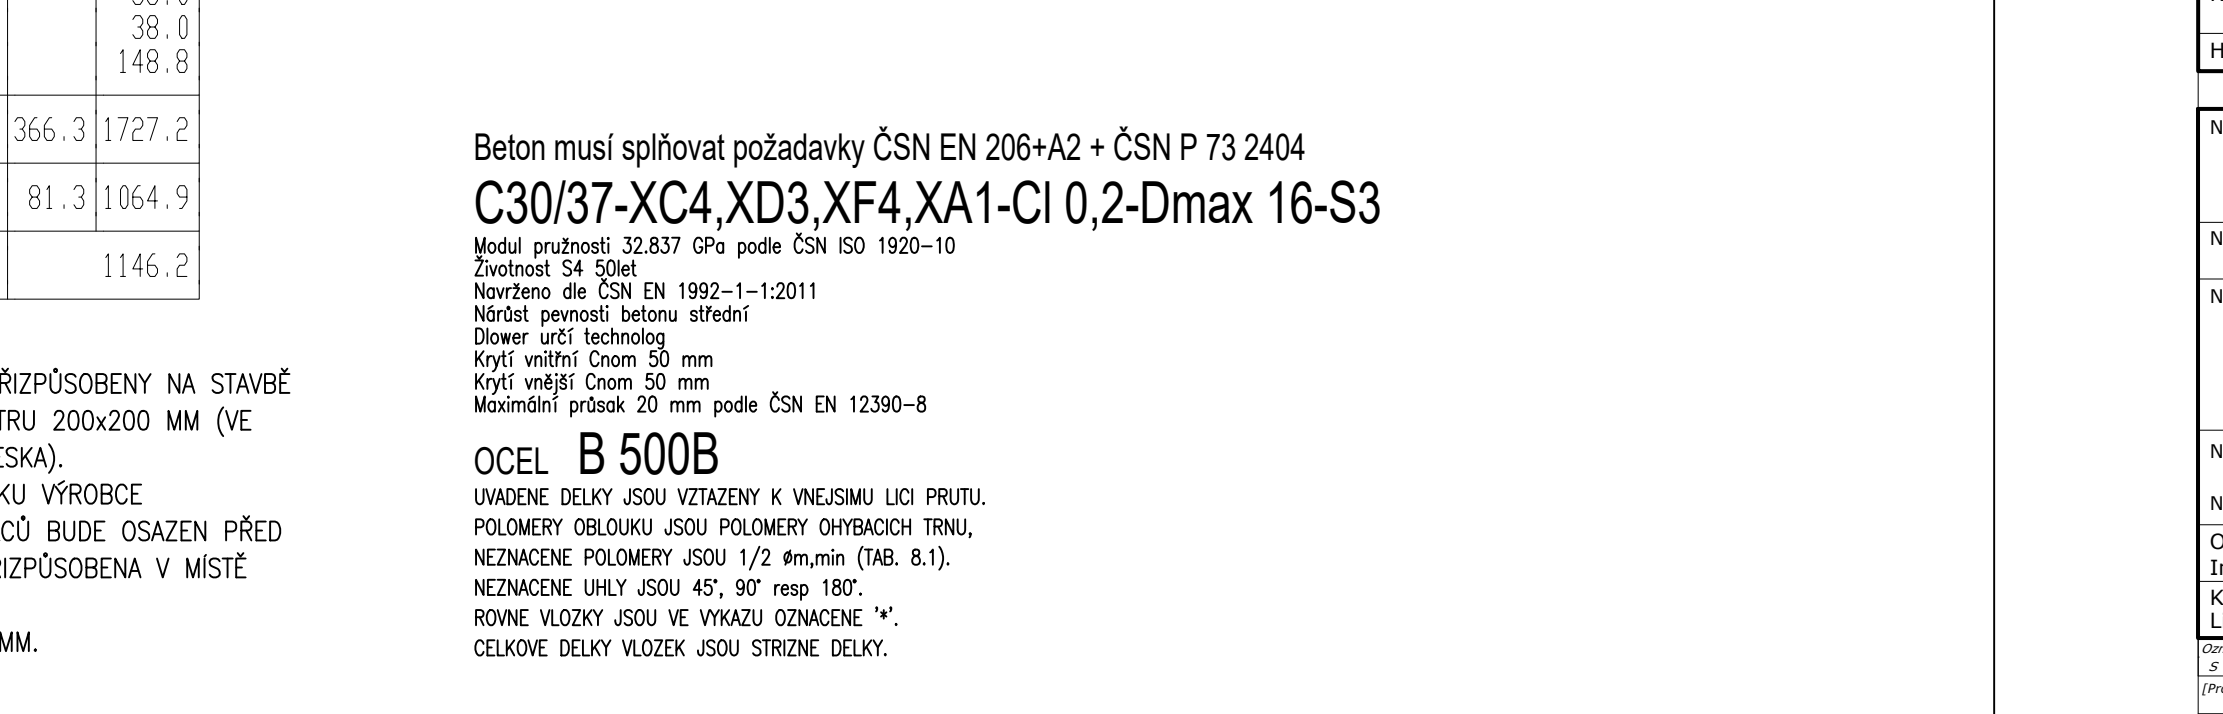
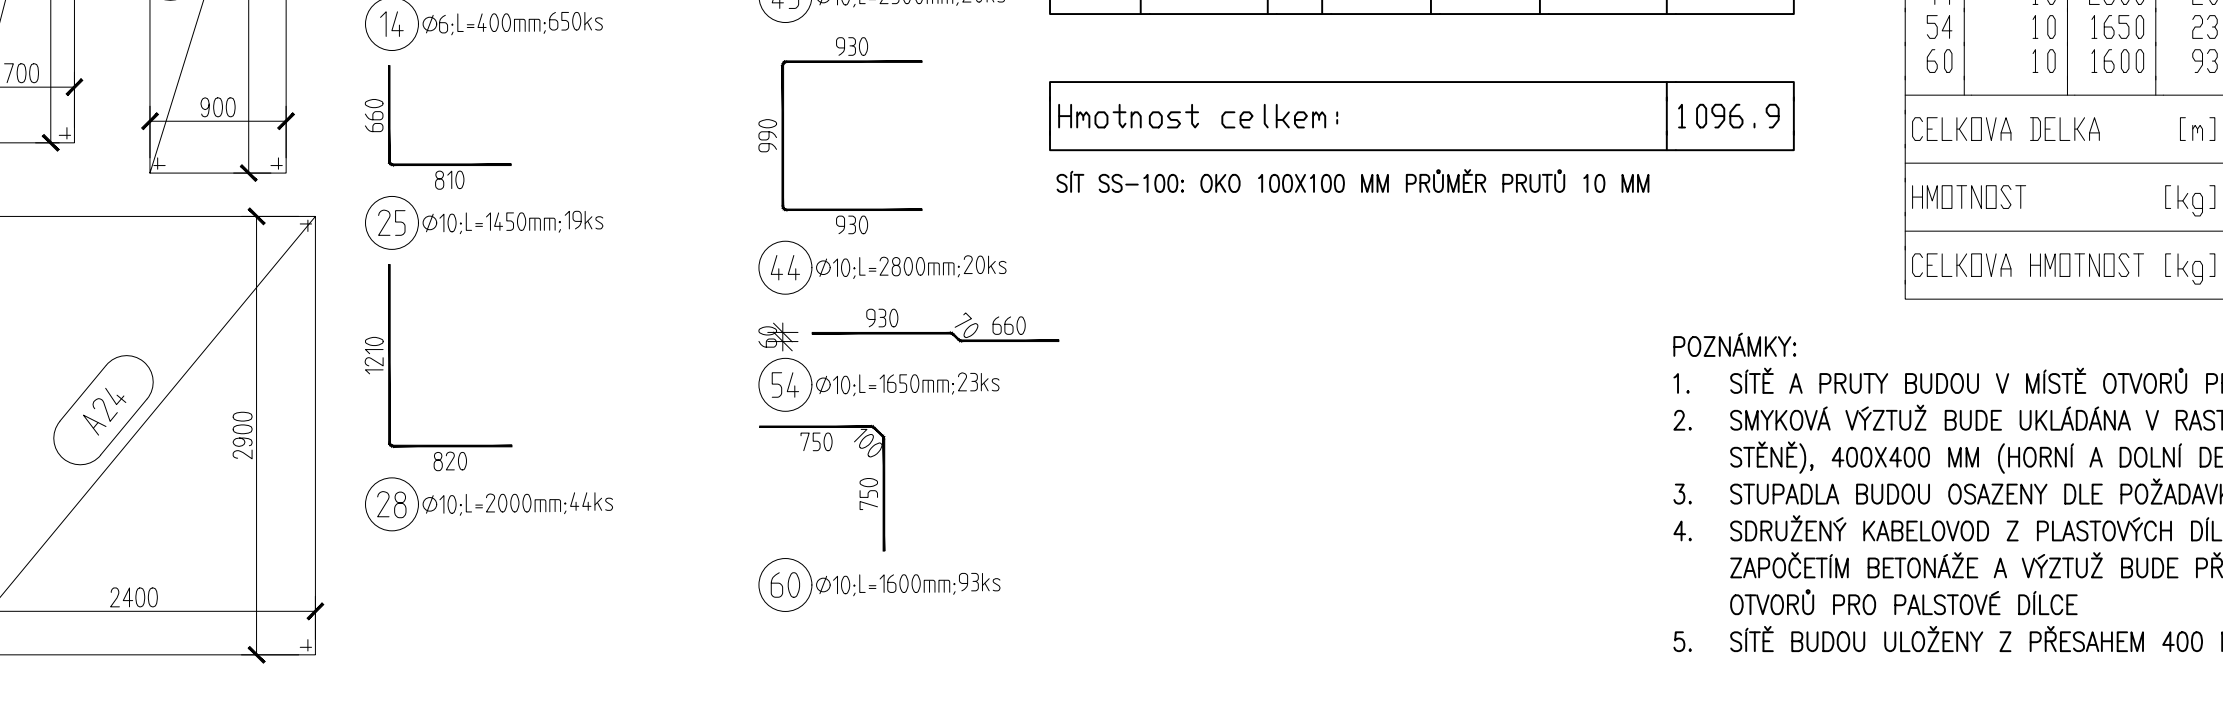
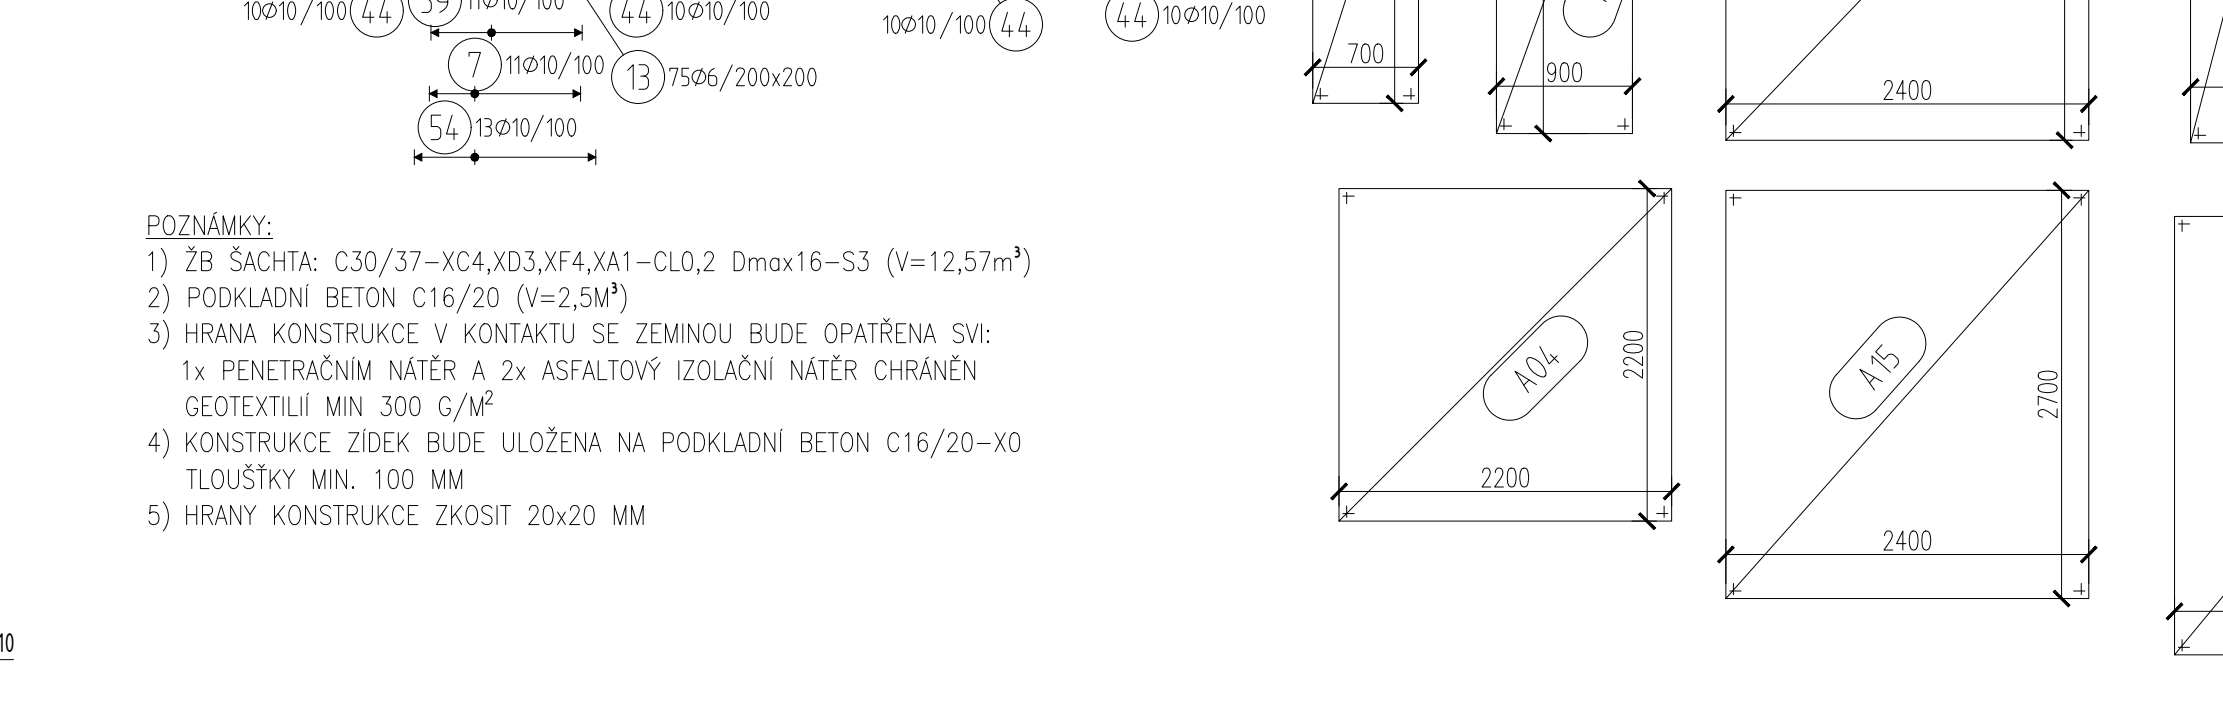
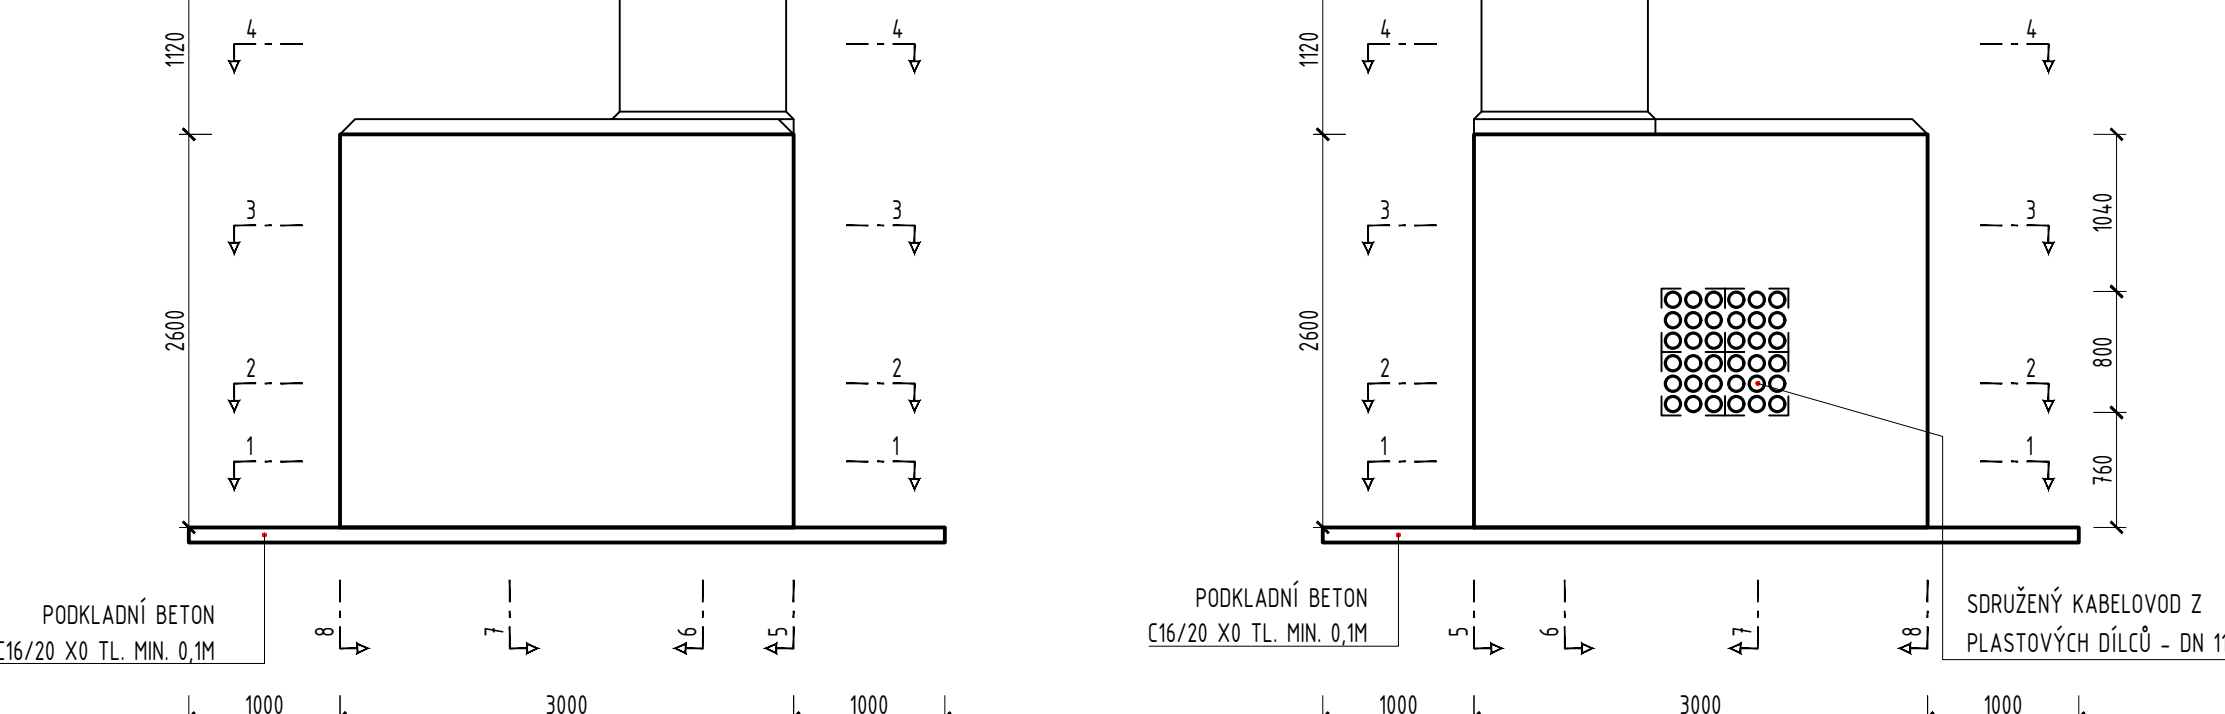
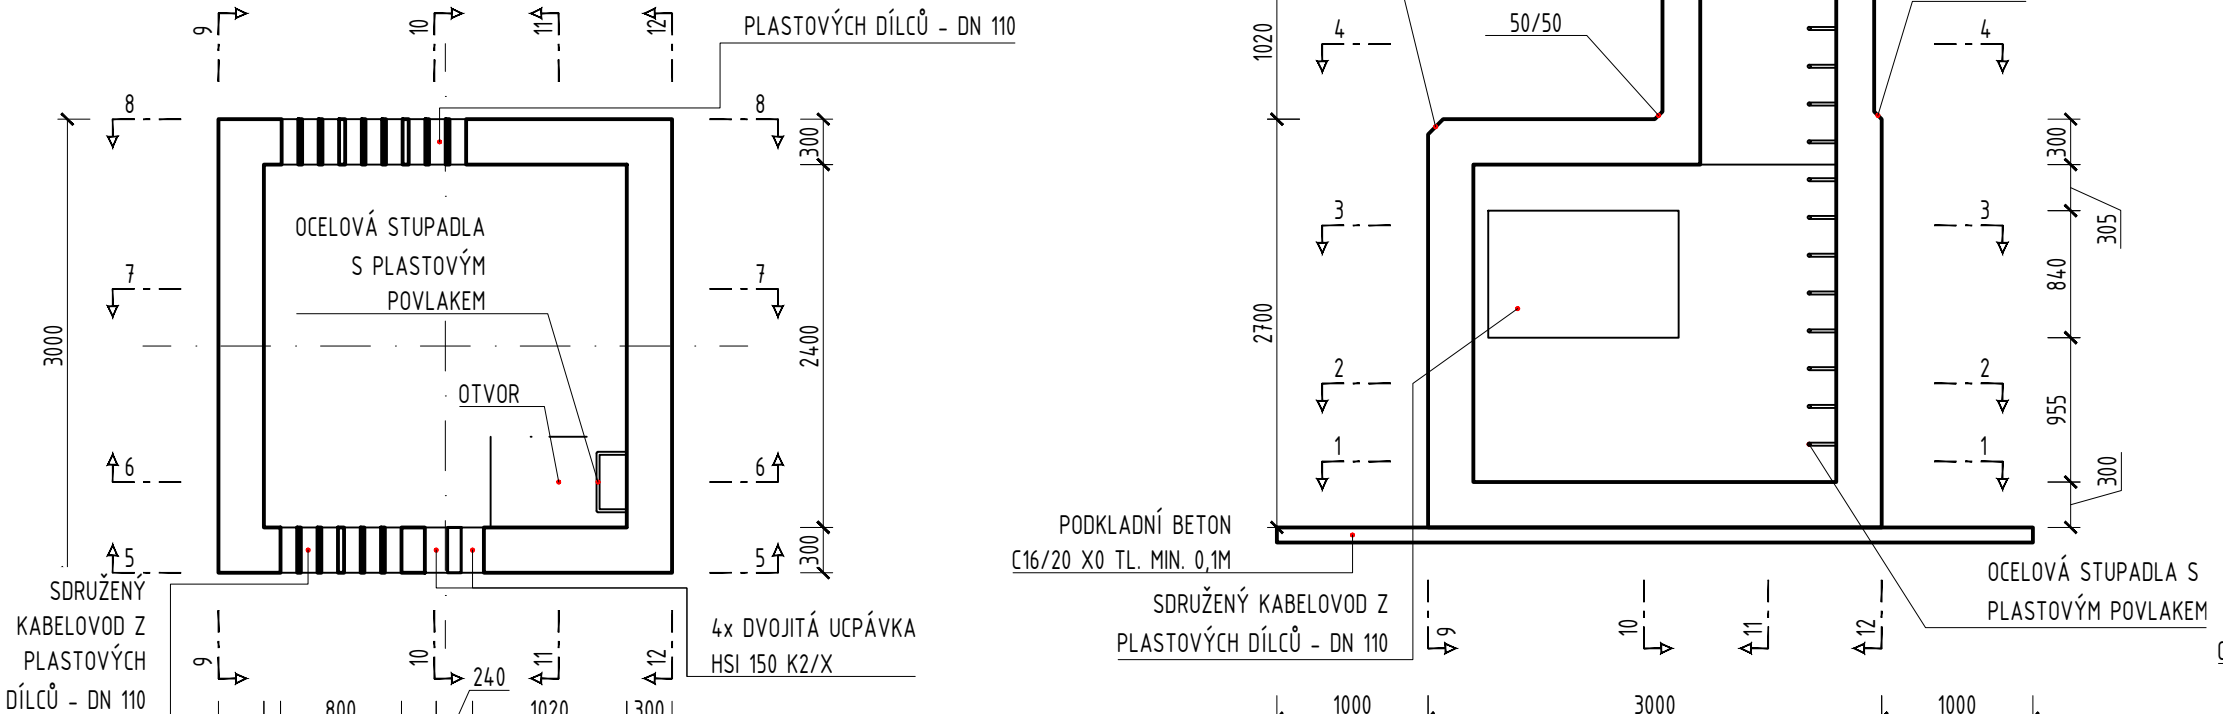
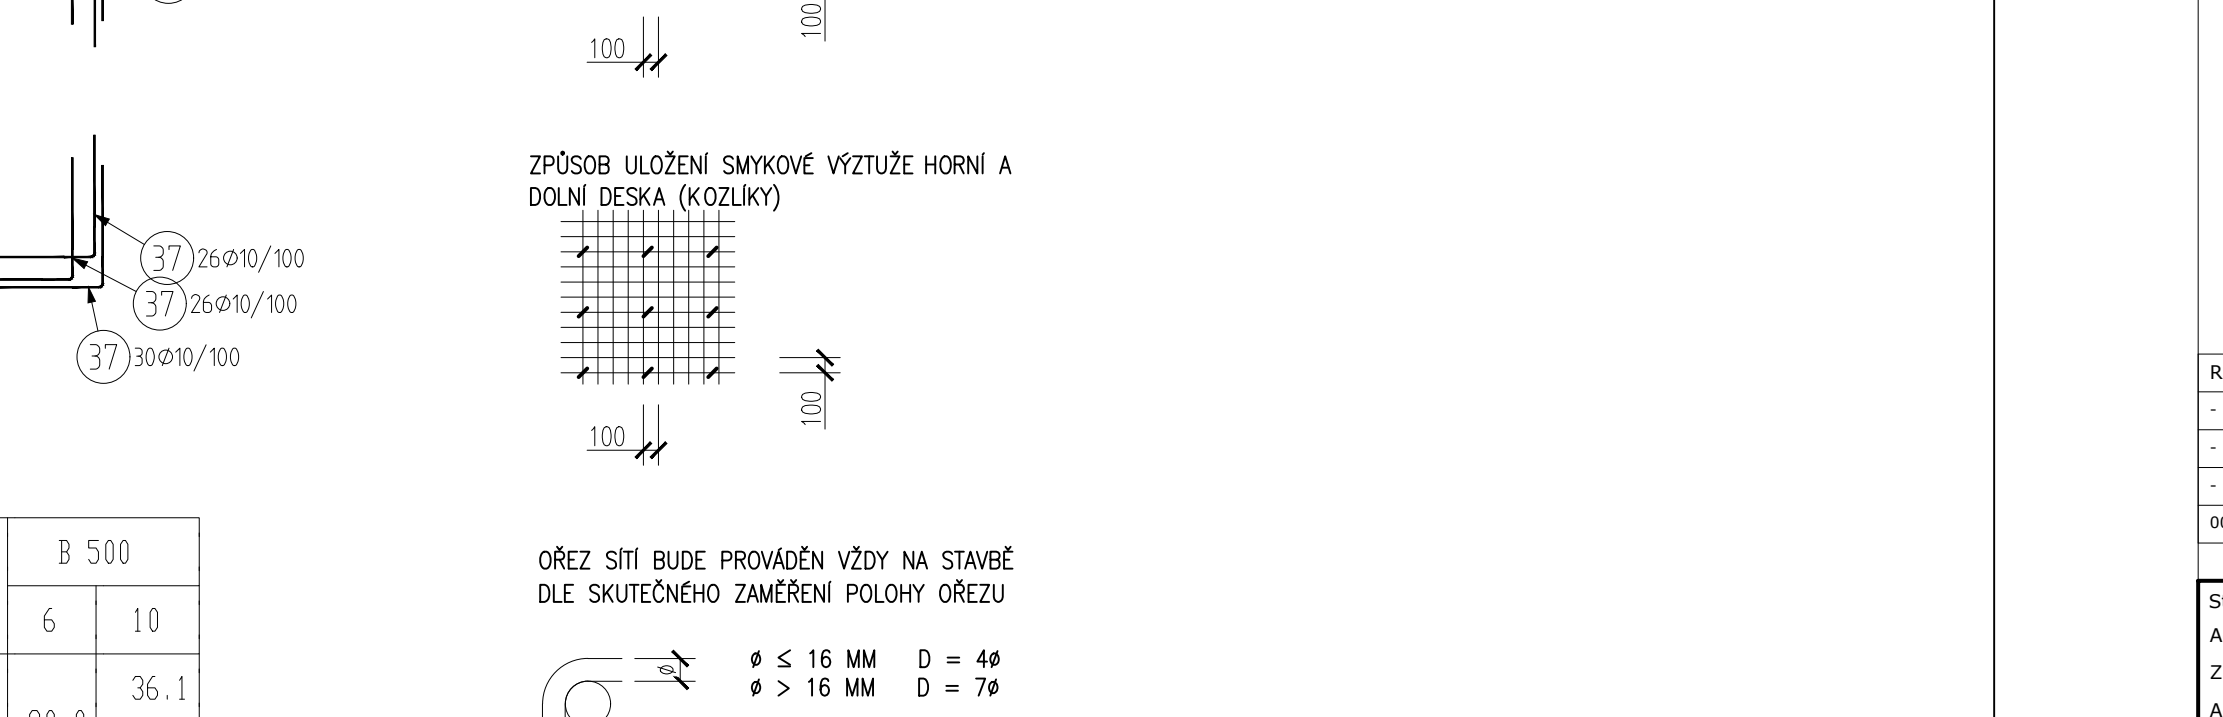
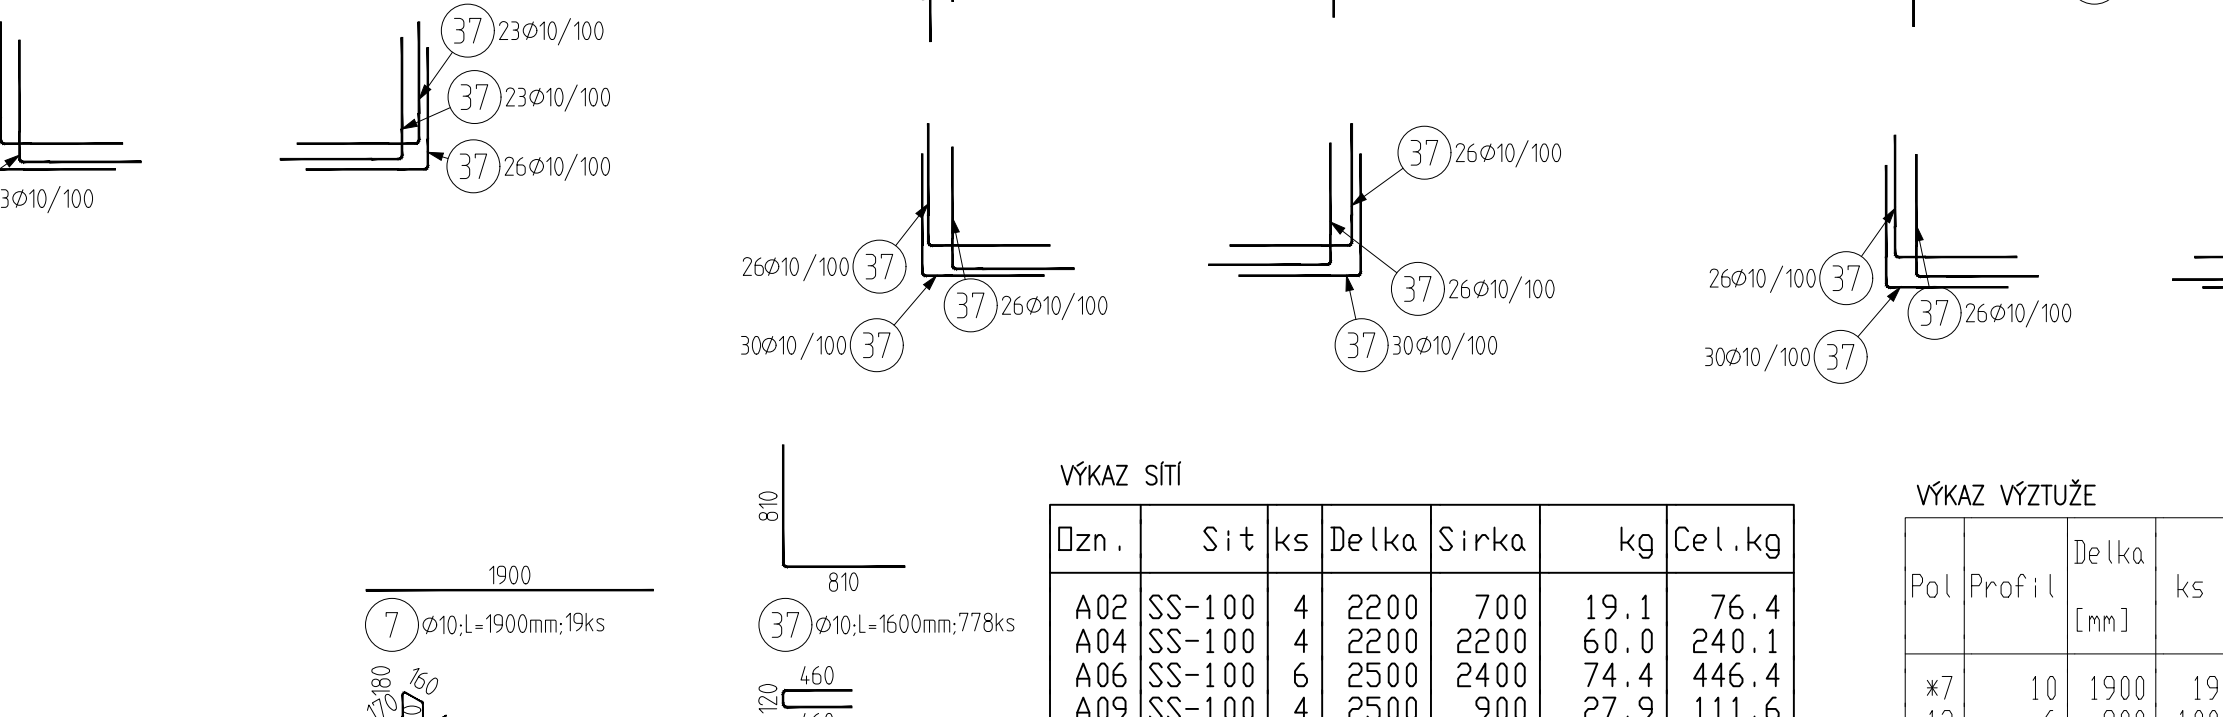
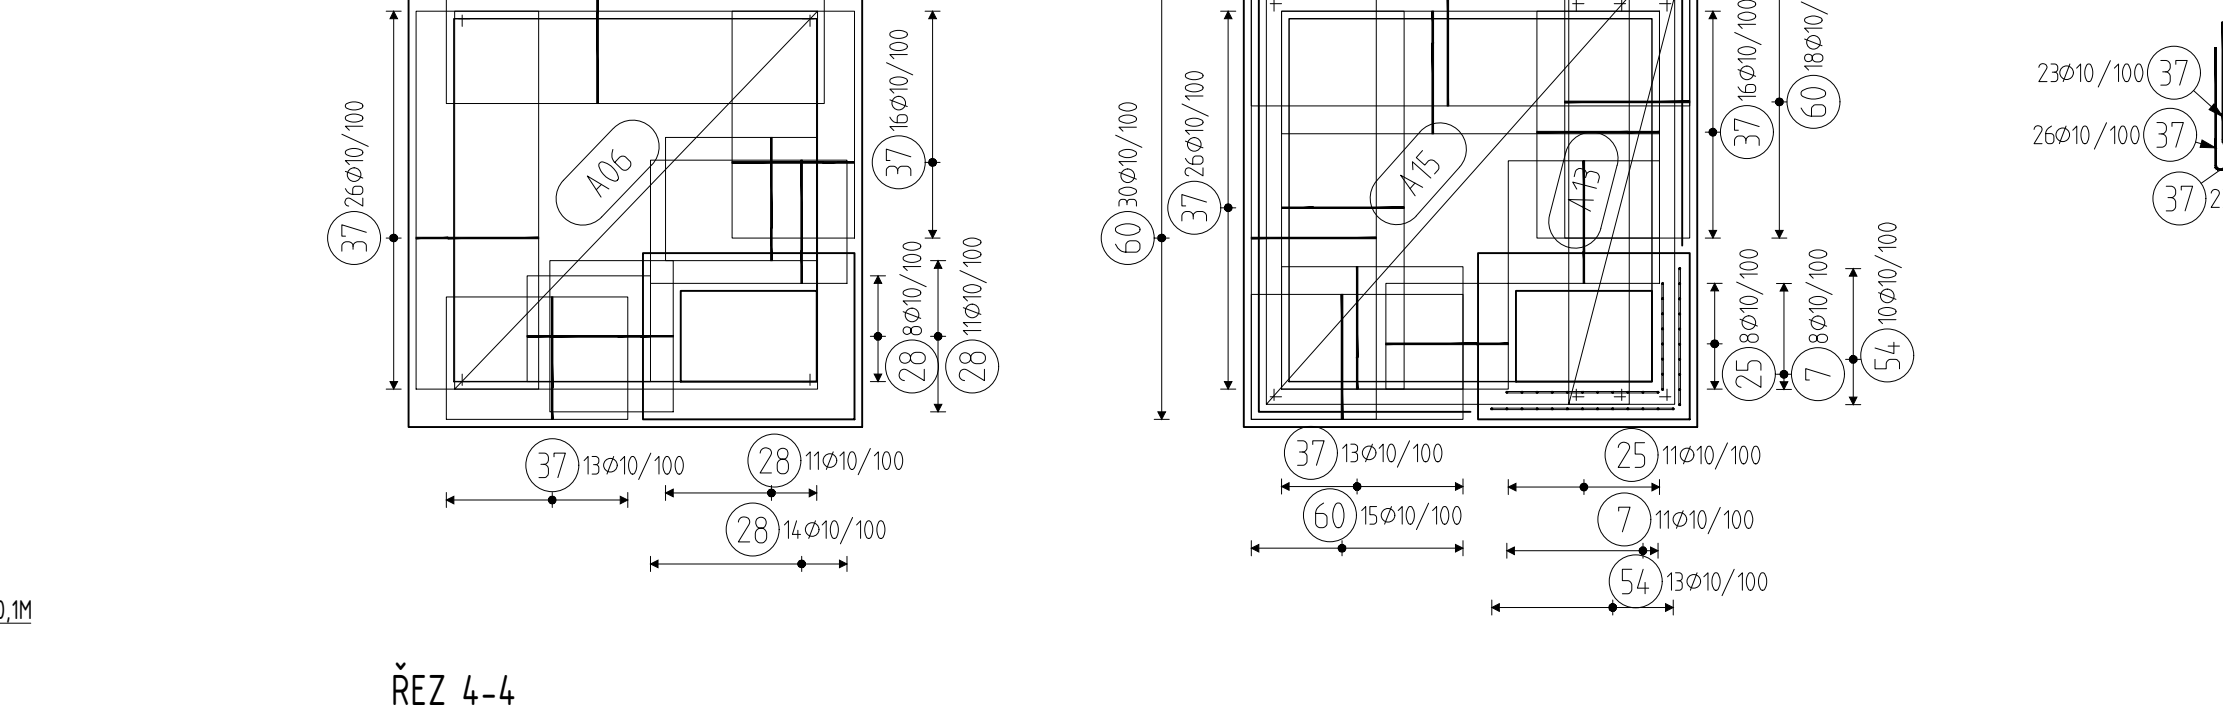


ŘEZ 1-

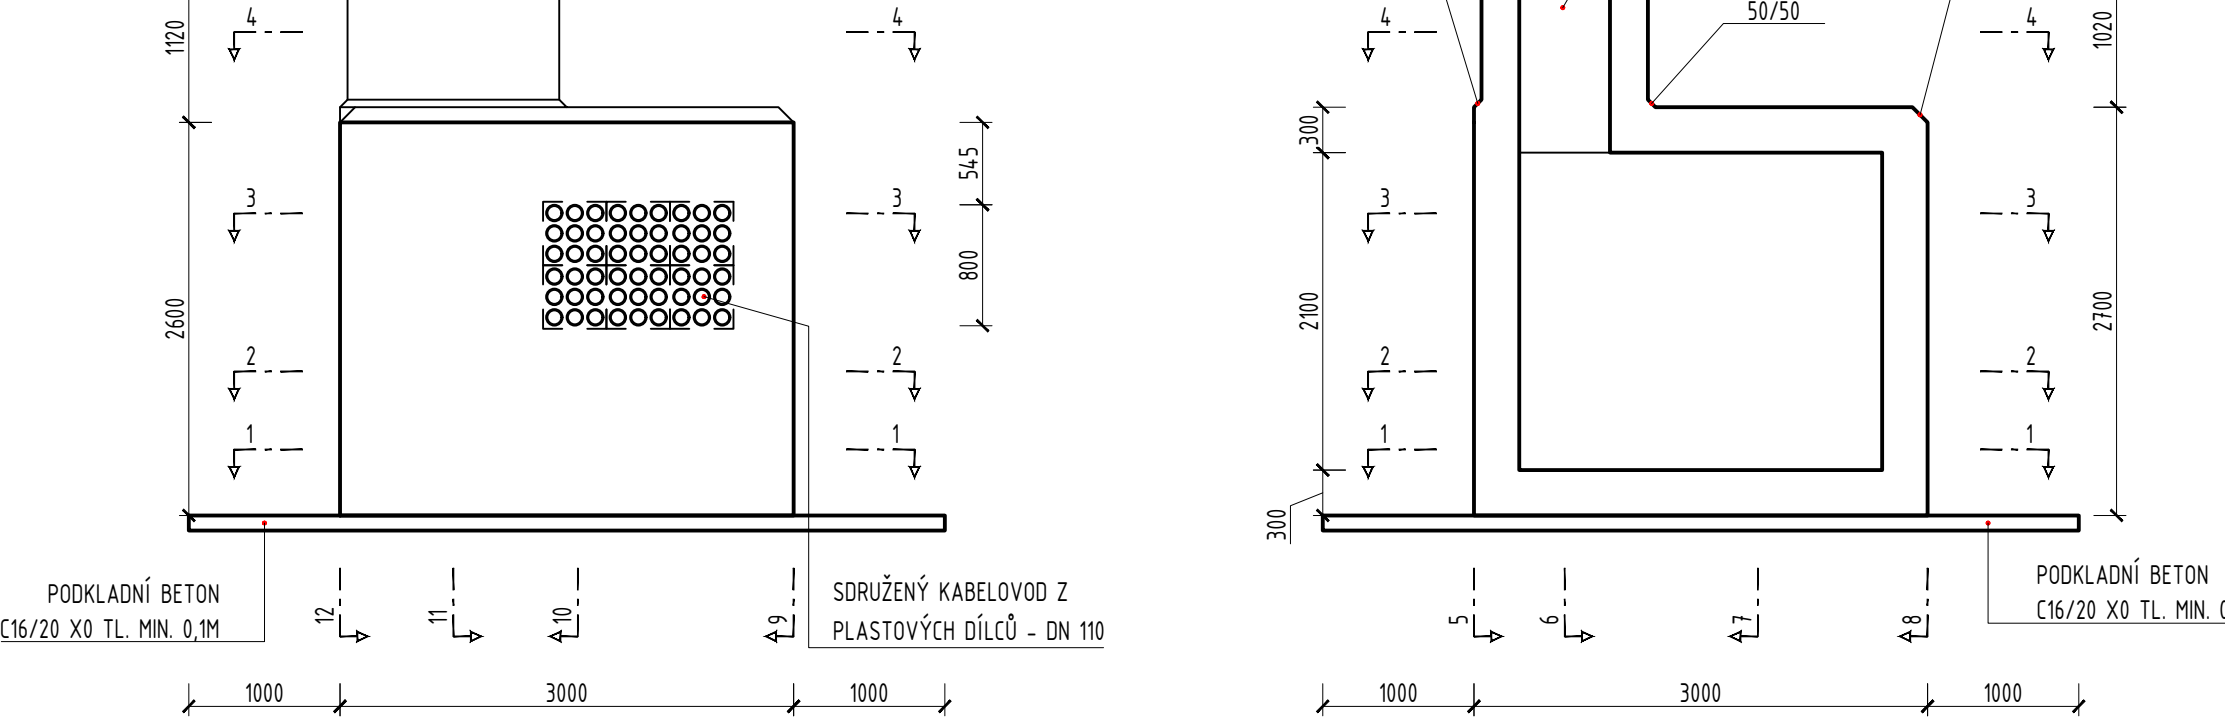

1

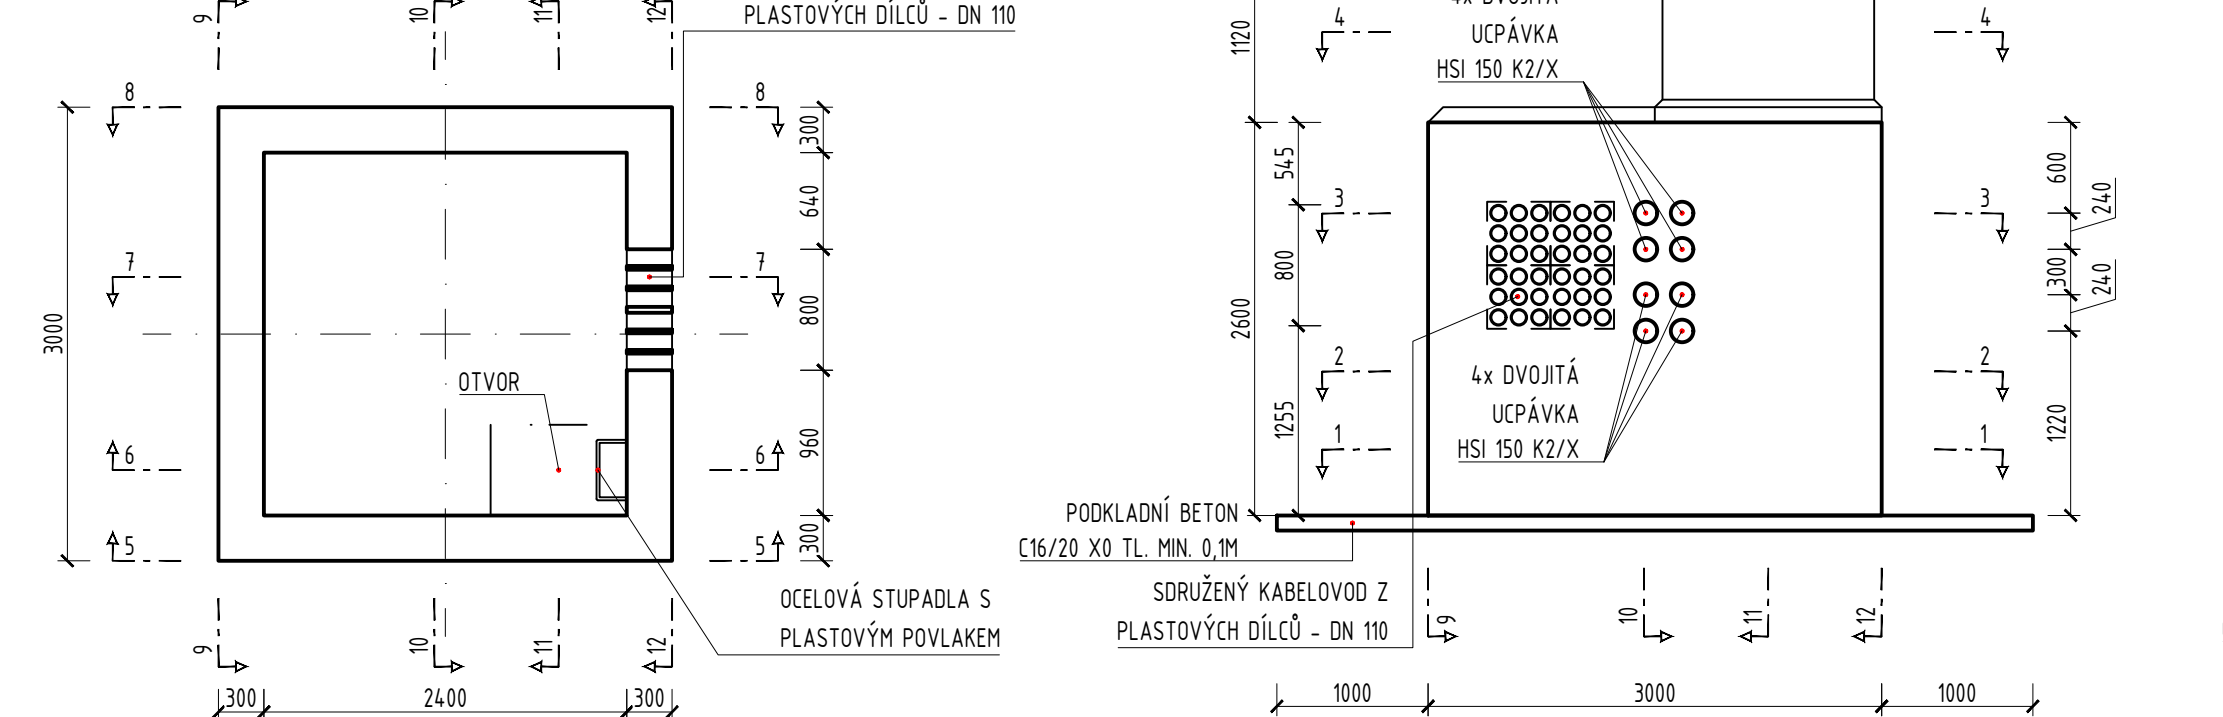

POZNÁMKY:

- 1) ŽB SÁCHTA: C30/37–XC4,XD3,XF4,XA1–CLO.2 Dmax16–53 (V=12,57m³)
- 2) PODKLADNÍ BETON C16/20 (V=2,5m³)
- 3) HRANA KONSTRUKCE V KONTAKTU SE ZEMINOU BUDE OPATŘENA SV:1x PENETRAČNÍM NÁTĚR A 2x ASFALTOVÝ ISOLAČNÍ NÁTĚR CHRÁNĚN GEOTEXTILIÍ MIN 300 G/M²
- 4) KONSTRUKCE ZDEK BUDE ULOŽENA NA PODKLADNÍ BETON C16/20–XCLOUŠŤOŤY MIN. 100 MM
- 5) HRANY KONSTRUKCE ŽKOSIT 20x20 MM

POZNÁMKY:

1. SÍTĚ A PRUTY VYTVOŘENÉ V MÍSTĚ OTVORŮ PŘÍZPOSOBENY NA STAVBU
2. SMYKOVÁ VYTŮŽT BUDE UKLÁDANA V RASTRU 200x200 MM (VE STĚNĚ), 400x400 MM (HORNÍ A DOLNÍ DESKA).
3. STUPADLA BUDOU OSAZENY DLE POŽADAVKU VÝROBCE
4. SDRUŽENÍ KABELOVÝCH Z PLASTOVÝCH DÍLCŮ BUDE OSAZEN PŘI ZAPOČÍTÍ BĚŽNÉHO VYTŮŽT BUDE PŘÍZPOSOBENA V MÍSTĚ OTVORŮ PRO PALSTOVÉ DÍLCE
5. SÍTĚ BUDOU ULOŽENY Z PŘESÁHEM 400 MM.