



D03
M 1:10

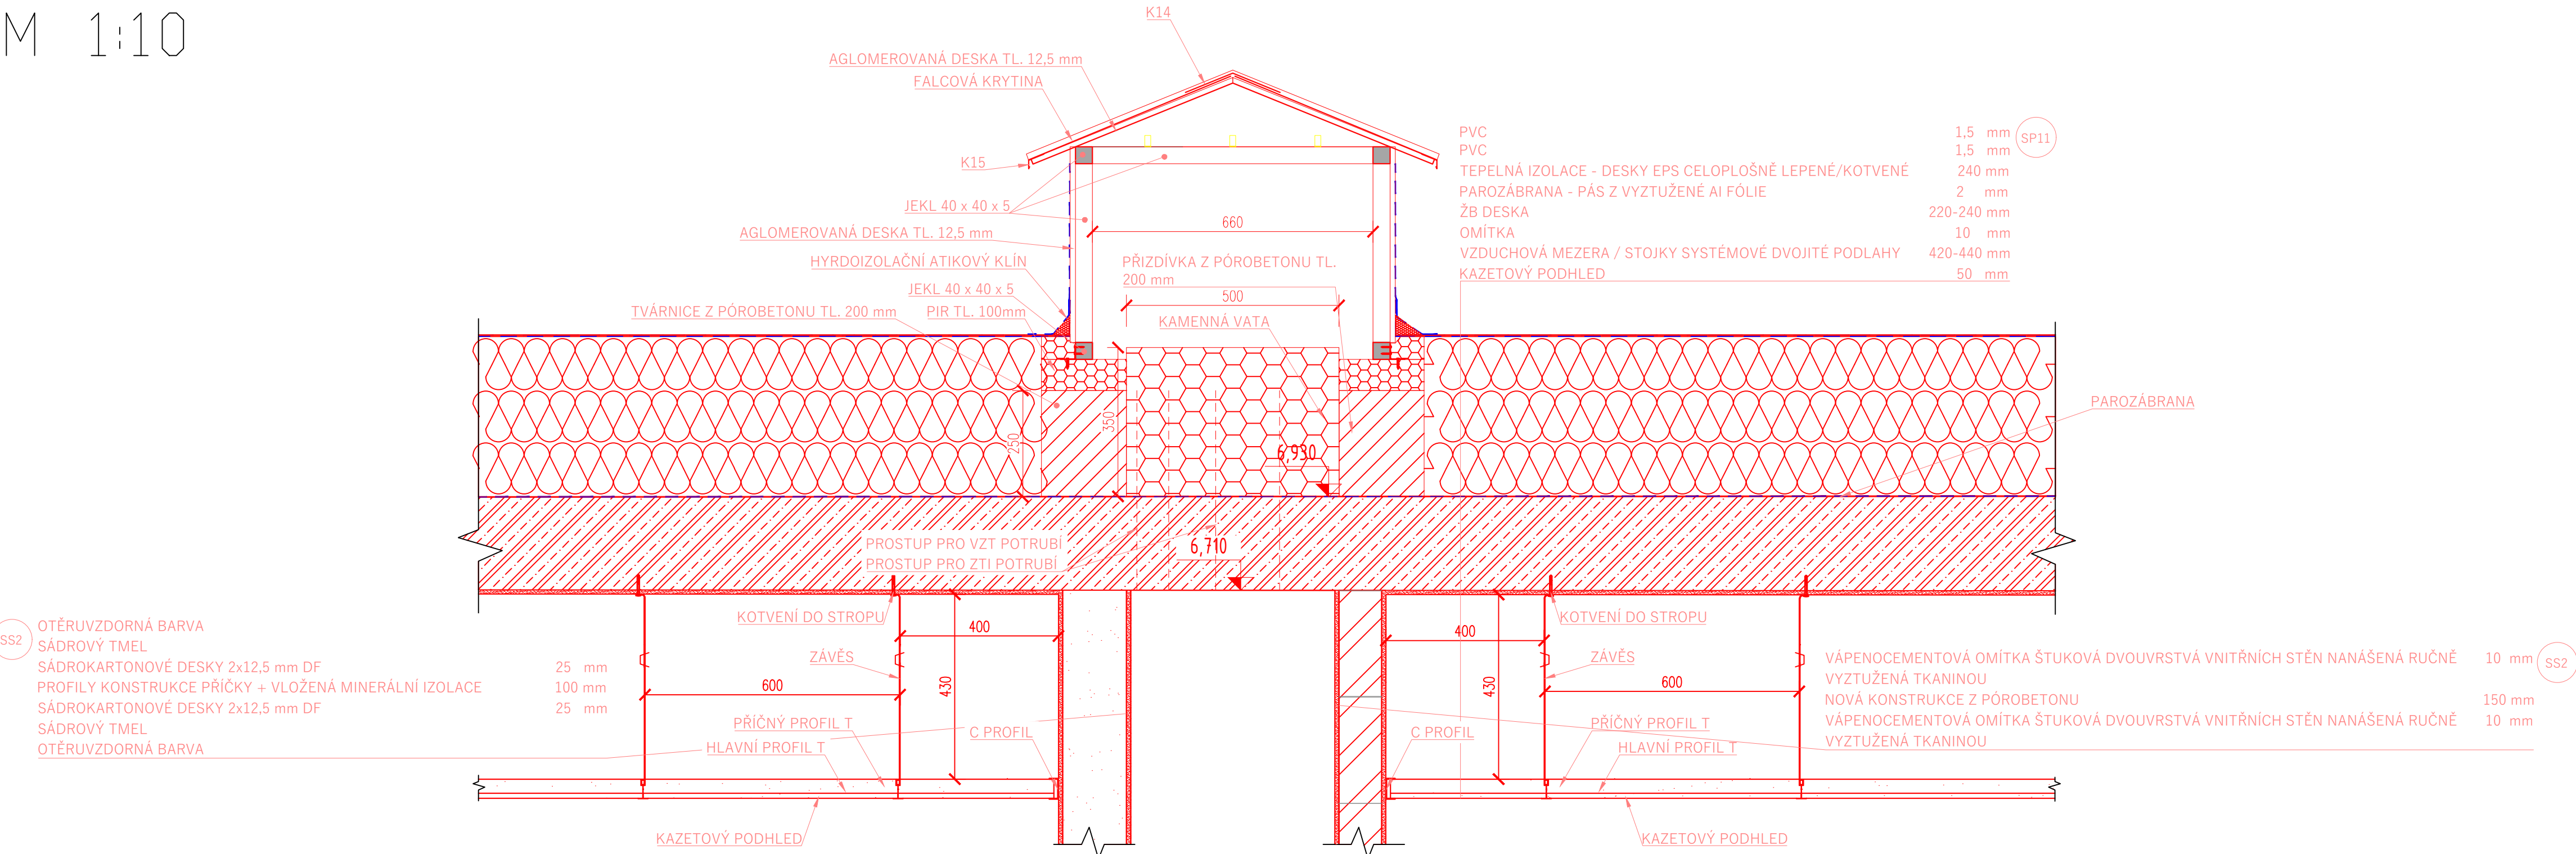


LEGENDA

- ŽELEZOBETON
- NOSNÝ SYST. PRVEK DVOJITÉ PODLAHY
- PODKLADNÍ BETON
- BETONOVÁ MAZANINA
- SÁDROKARTONOVÁ PŘÍČKA
- VÁPENOCEMENTOVÁ OMÍTKA
- XPS DESKY
- ŽB ZÁKLADOVÝ PAS
- STÁVAJÍCÍ ZEMINA
- TVRDÁ IZOLACE PIR
- TEPELNÁ IZOLACE EPS
- HYDROIZOLACE
- ZÁSYP
- PÓROBETONOVÁ PŘÍČKA
- CEMENTOPOPÍLEK
- NAVAZUJÍCÍ OBJEKTY SO/PS STAVBY "A"

D04
M 1:10

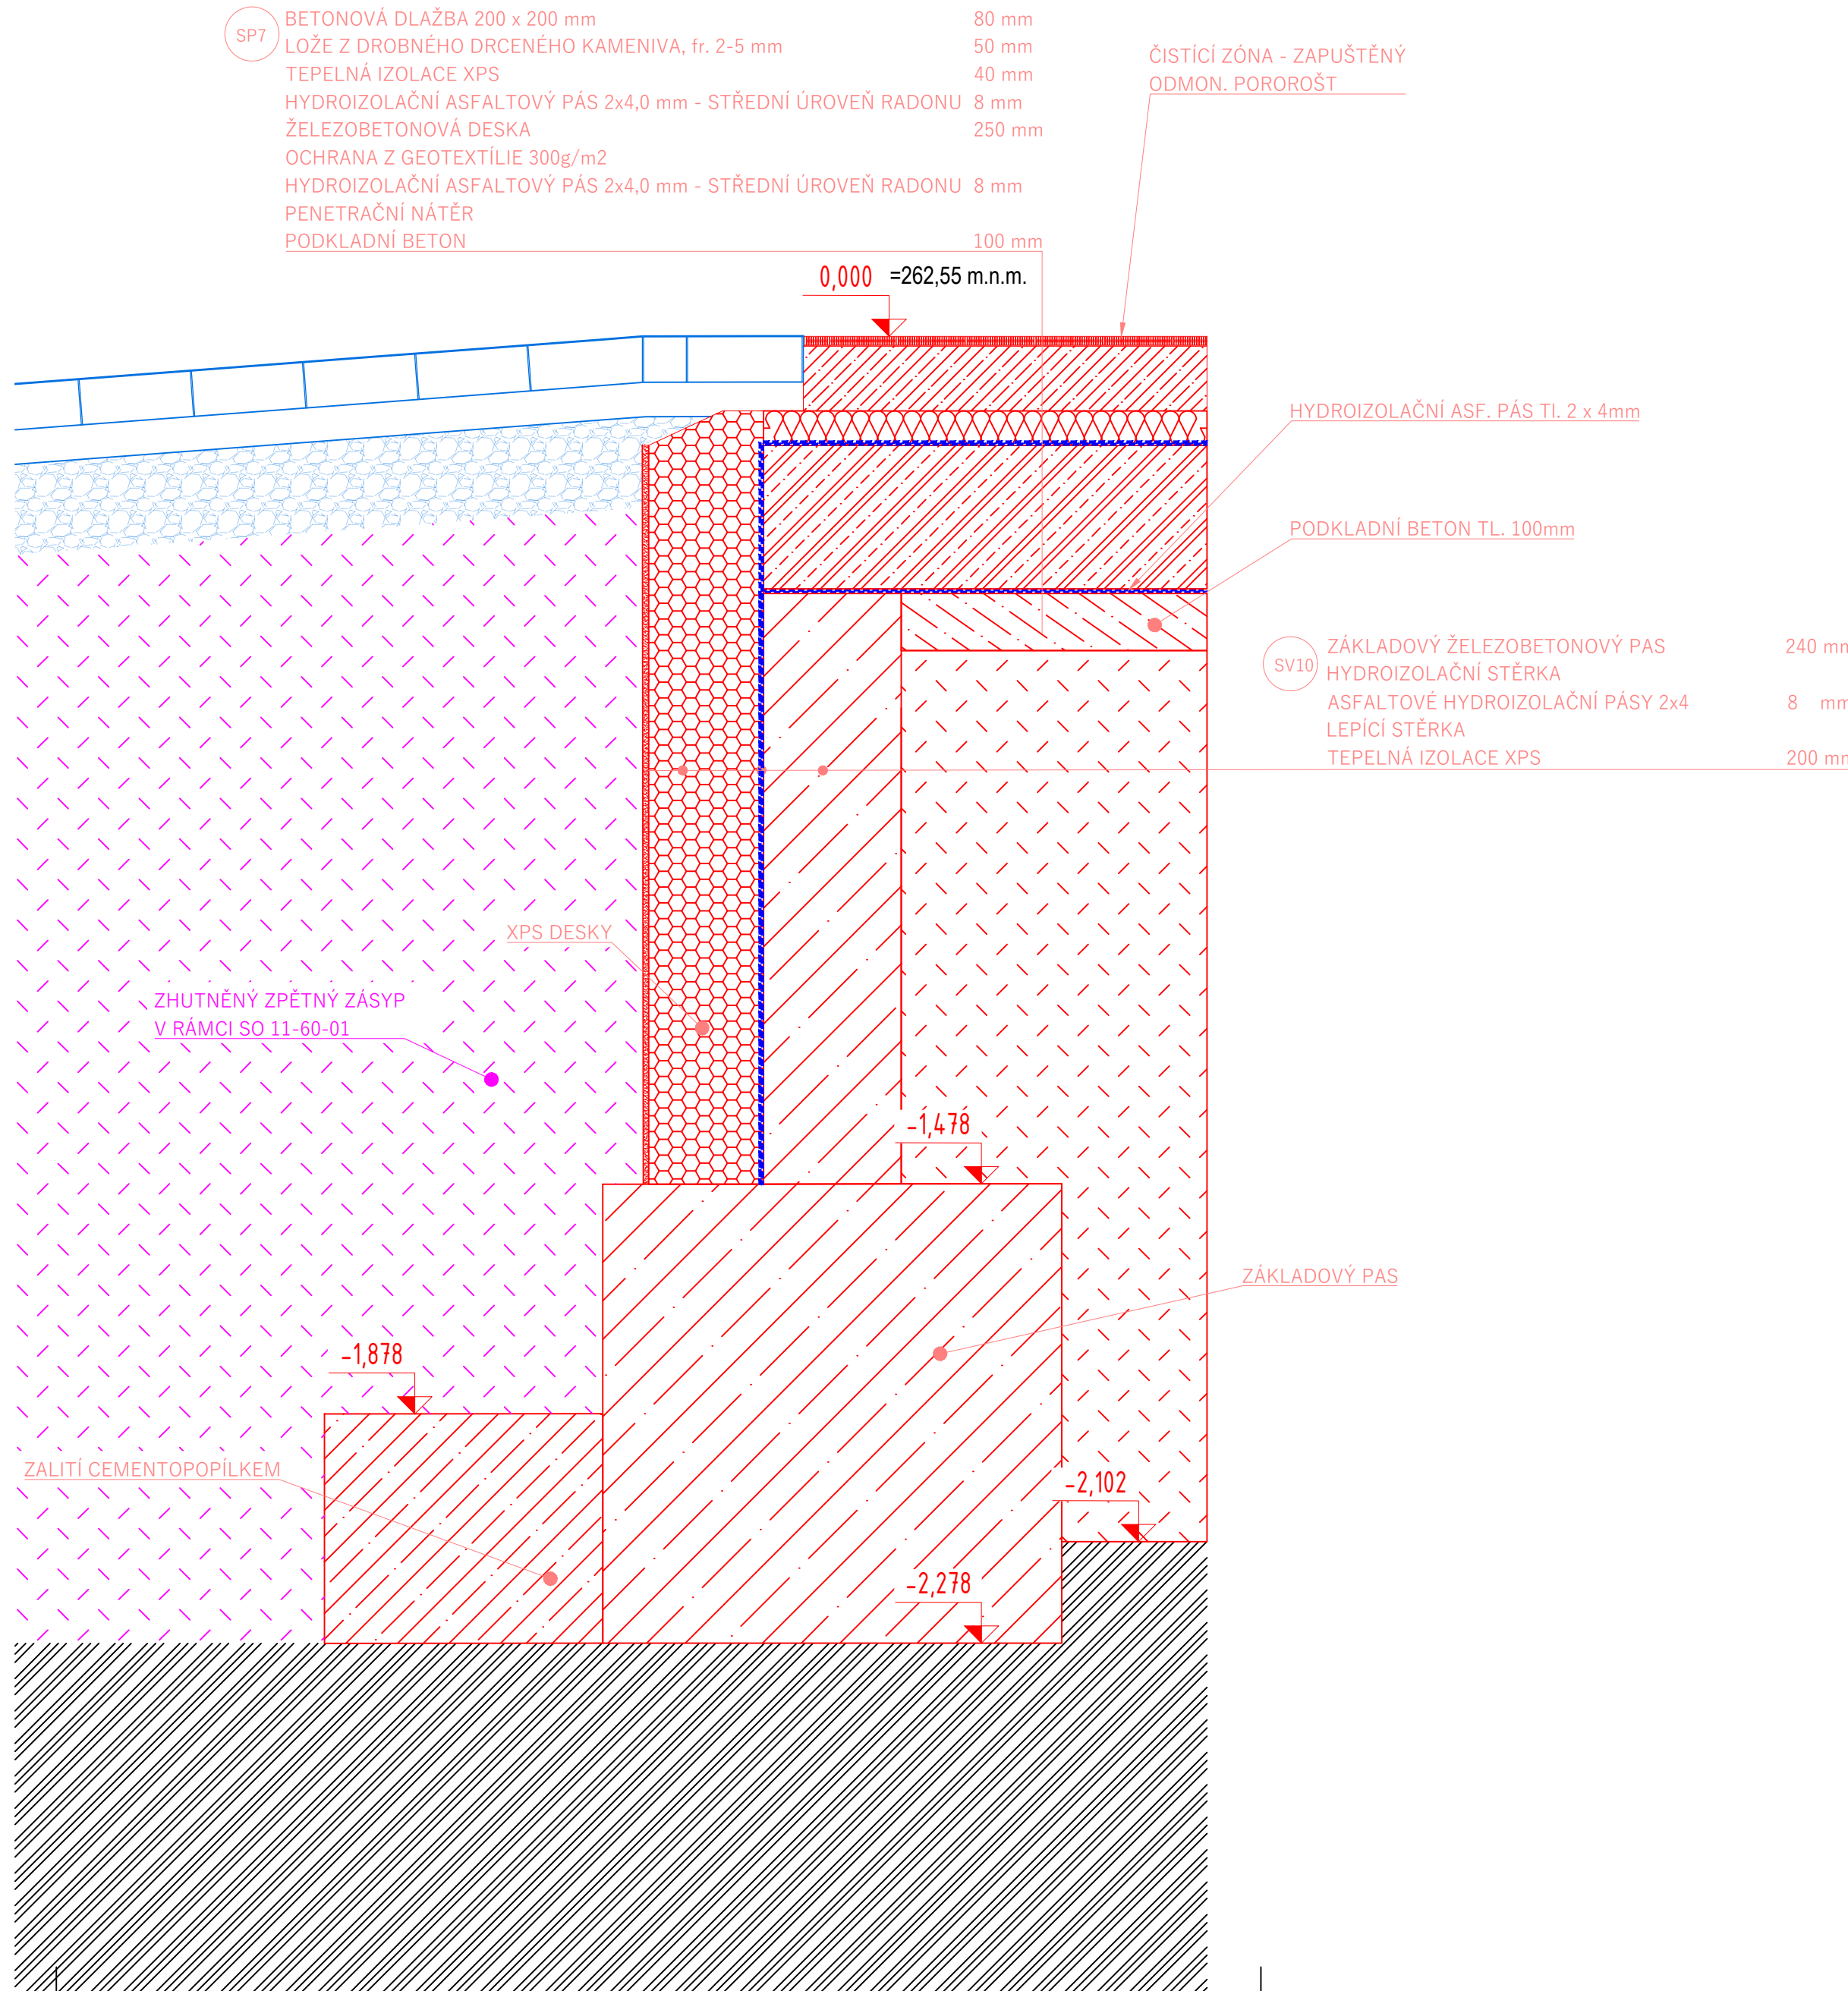

D05
M 1:10

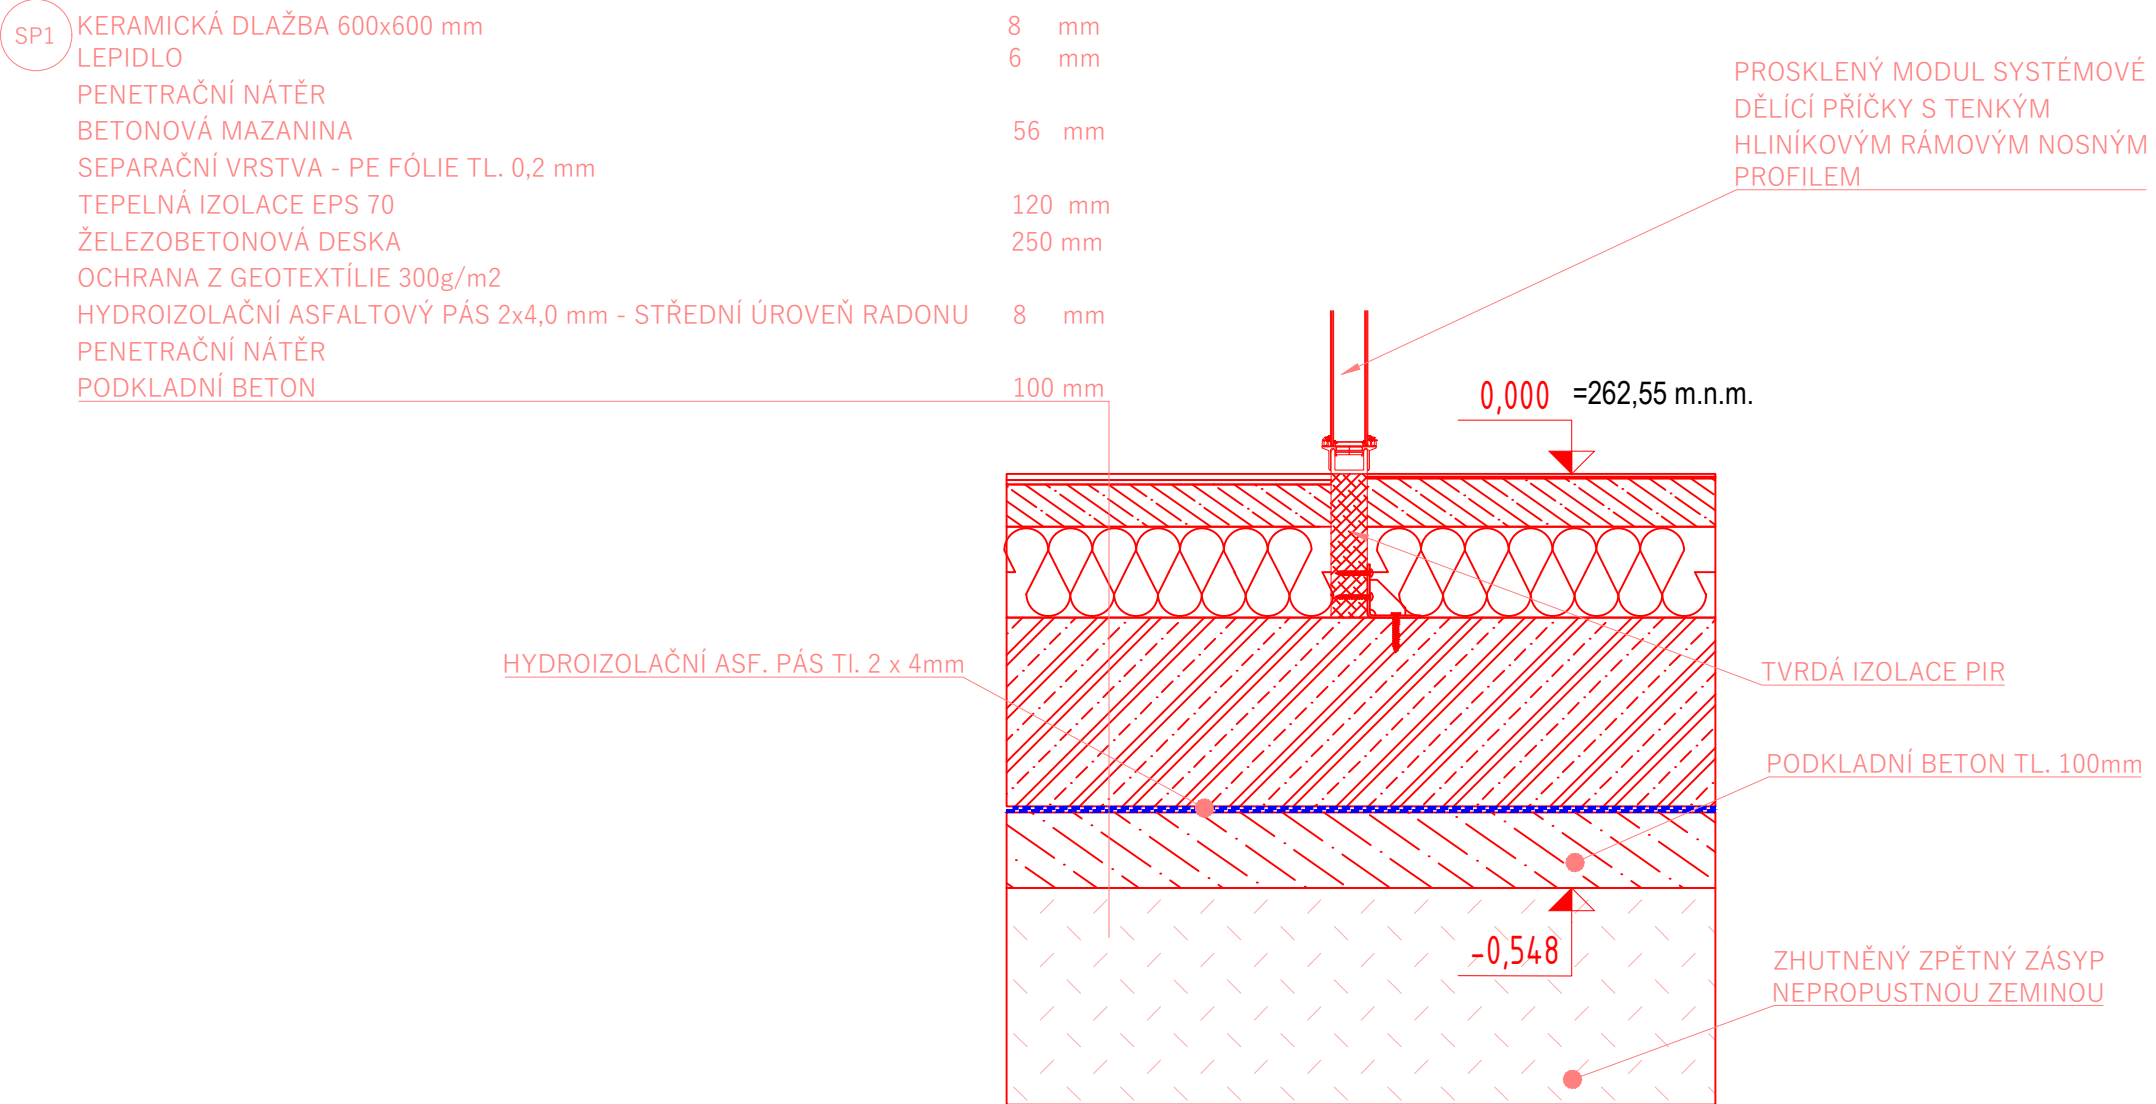

Ministerstvo dopravy Státní fond dopravní infrastruktury		Paré:	
Jiná ověření:		Razítko oprávněné osoby:	
Orientační schéma:			
		Podpis:	Datum:
Revize:	Datum:	Popis:	Kontroloval:
-	-	-	-
-	-	-	-
-	-	-	-
000	31.08.2025	Odevzdání DUSP+PDPS v čistopisu	Bc. Michal Munzar
Stavebník/Investor: Adresa: Zástupce investora: Adresa:		Správa železnic, státní organizace Dílaždná 1003/7, 110 00 Praha 1 Stavební správa západ Ke Švanici 656/3, 186 00 Praha 8 – Karlín	
Zhotovitel díla: Adresa: Kontakt:		Ps + SB + A4 - ŽST Turnov DSP, PDPS U Elektry 830/2b, 198 00 Praha 9 T: +420 281 090 860 E: firma@projekt-servis.cz	
Zhotovitel objektu: Adresa: Kontakt:		PROJEKT servis spol. s r.o. U Elektry 830/2b, 198 00 Praha 9 T: +420 281 090 860 E: firma@projekt-servis.cz	
Hlavní projektant (HIP):		Ing. Martin Koudelka	
Specialista:		Ing. Martin Koudelka	
Název stavby/akce:		Rekonstrukce výpravní budovy ŽST Turnov, 3. etapa	
Název části:		Pozemní objekty budov (provozní, technologické, skladové)	
Název objektu/díle části:		ŽST Turnov, provozní budova - Architektonicko-stavební část	
Název přílohy:		Detaily 03-05	
Název dílů části přílohy:		-	
Odpovědný projektant:		Zpracovatel přílohy:	
Ing. Martin Koudelka		Tereza Voxová	
Kraj:		Měřítko:	
Liberecký		1:10	
Stupňová dokumentace:		Formáty:	
Základní informace		14 x A4	
Stavba		TUDU:	
1051		Smluvní datum zpracování:	
31.08.2025		-	
Prostor pro další informace			