



D11
M 1:10

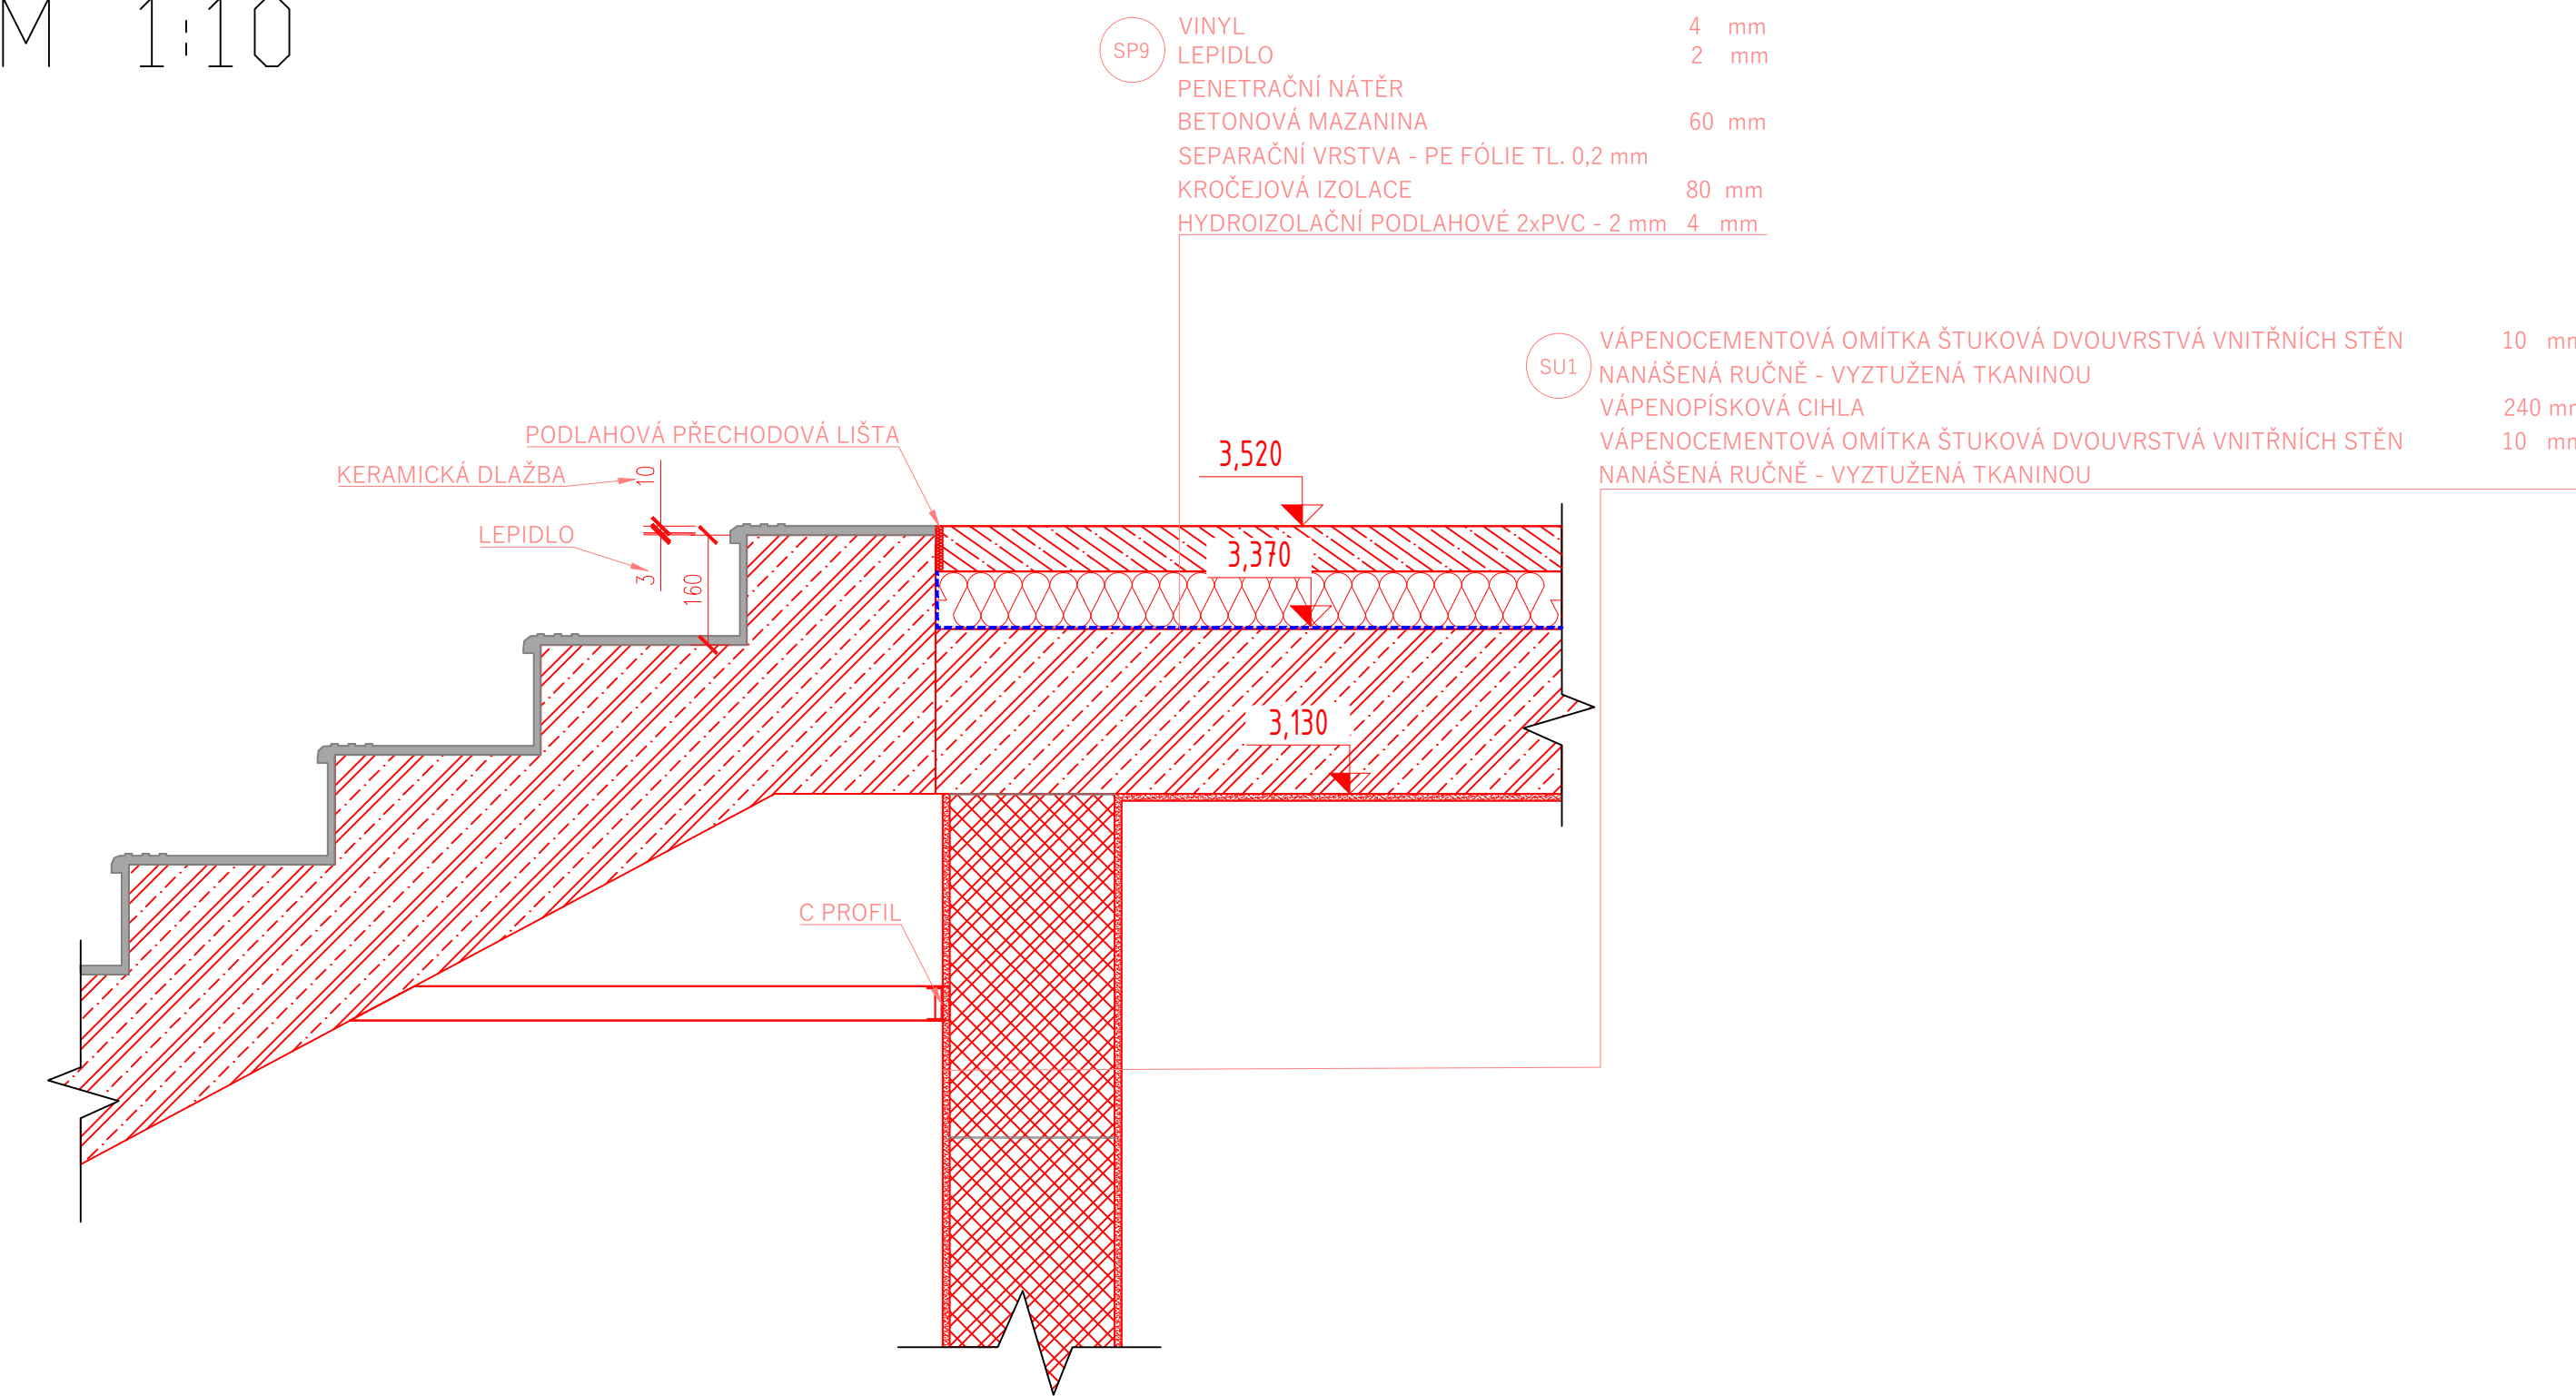


LEGENDA

- | | |
|-----------------------------------|---------------------------------|
| ŽELEZOBETON | STÁVAJÍCÍ ZEMINA |
| NOSNÝ SYST. PRVEK DVOJITÉ PODLAHY | TEPELNÁ IZOLACE EPS |
| PODKLADNÍ BETON | HYDROIZOLACE |
| BETONOVÁ MAZANINA | ZÁSYP |
| SÁDROKARTONOVÁ PŘÍČKA | PÓROBETONOVÁ PŘÍČKA |
| XPS DESKY | TVRDÁ OCHRANA ZE ZTRAC. BEDNĚNÍ |
| DRÁTKOBETON | VÁPENOCEMENTOVÁ OMÍTKA |


D12
M 1:10

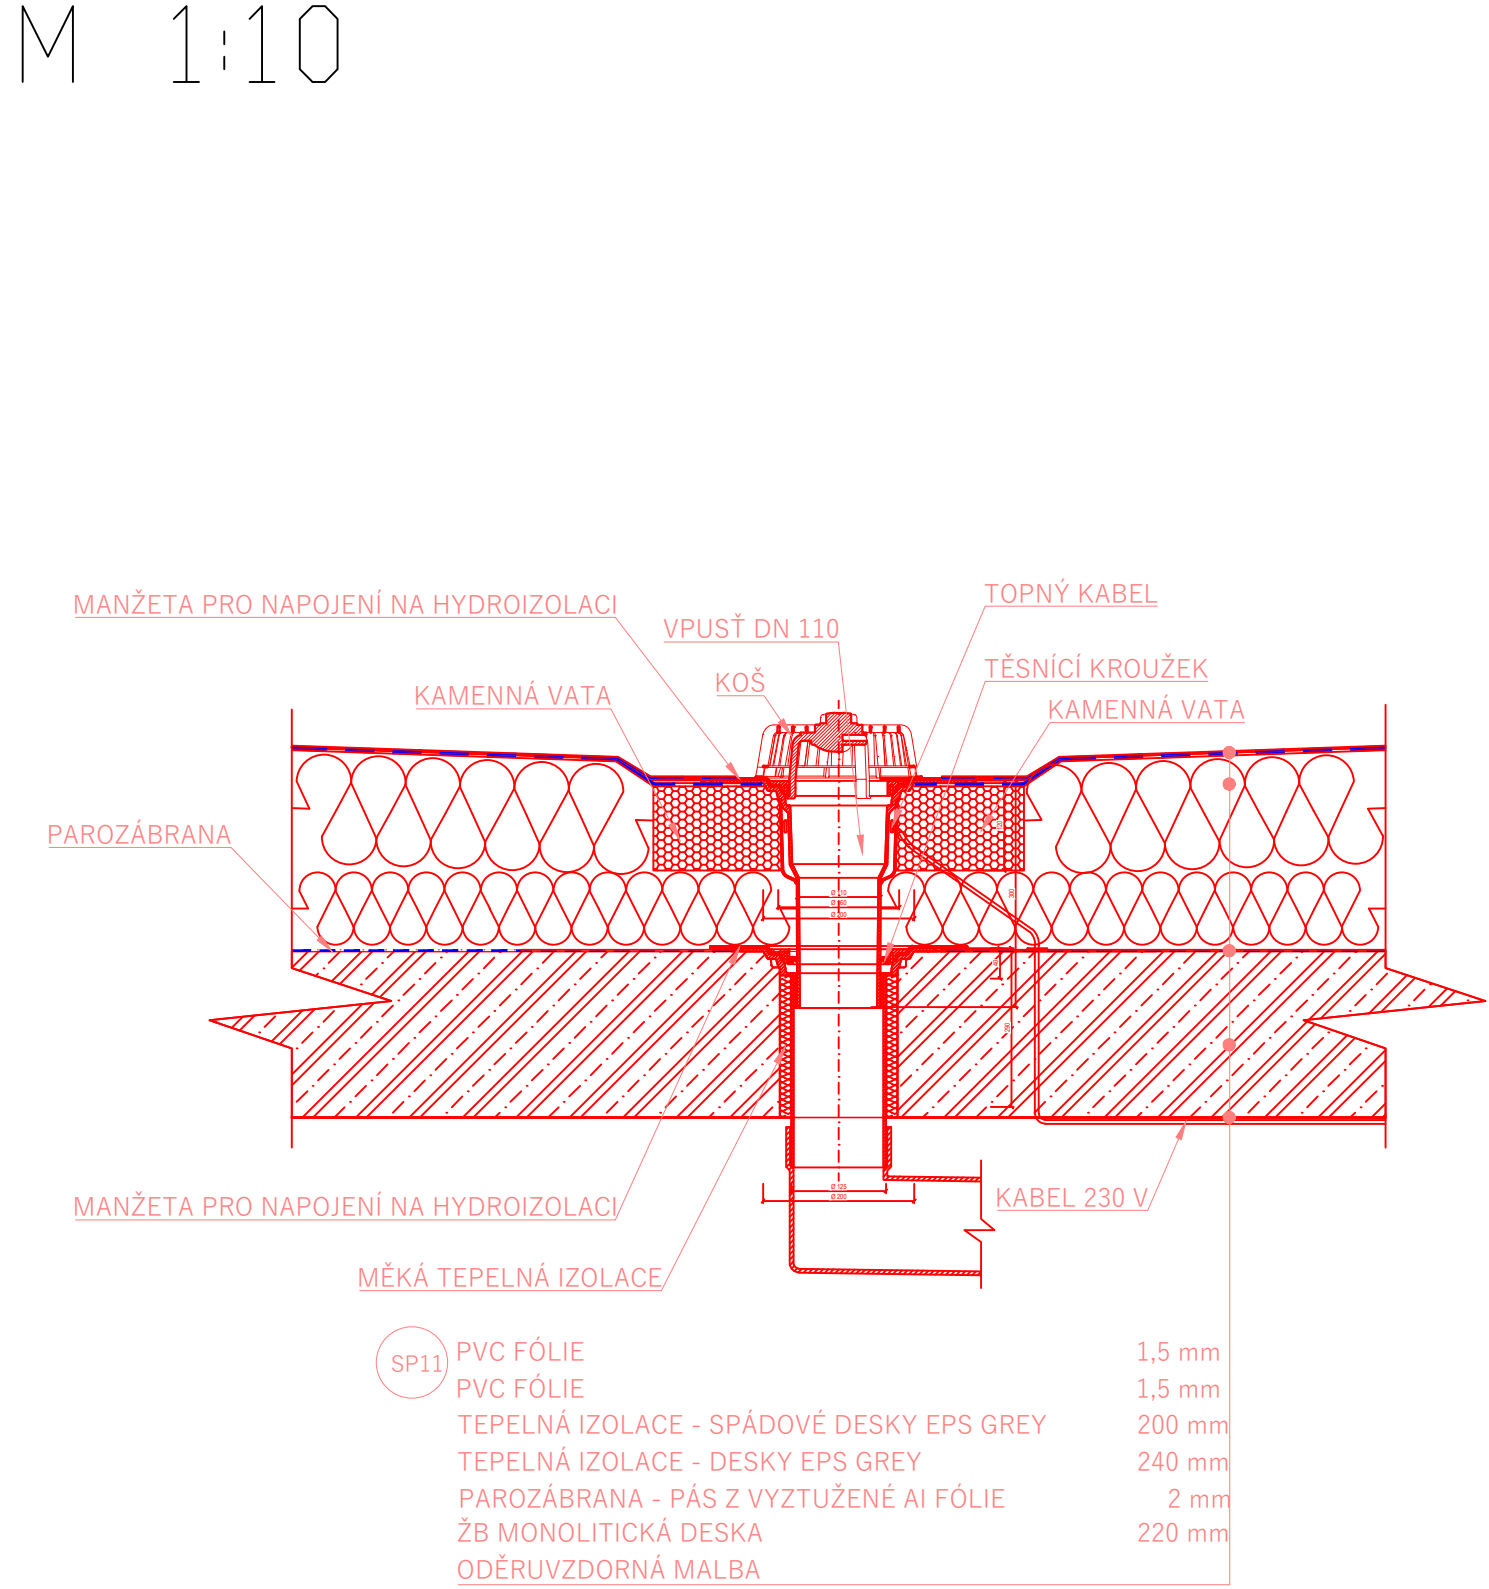

D13
M 1:10

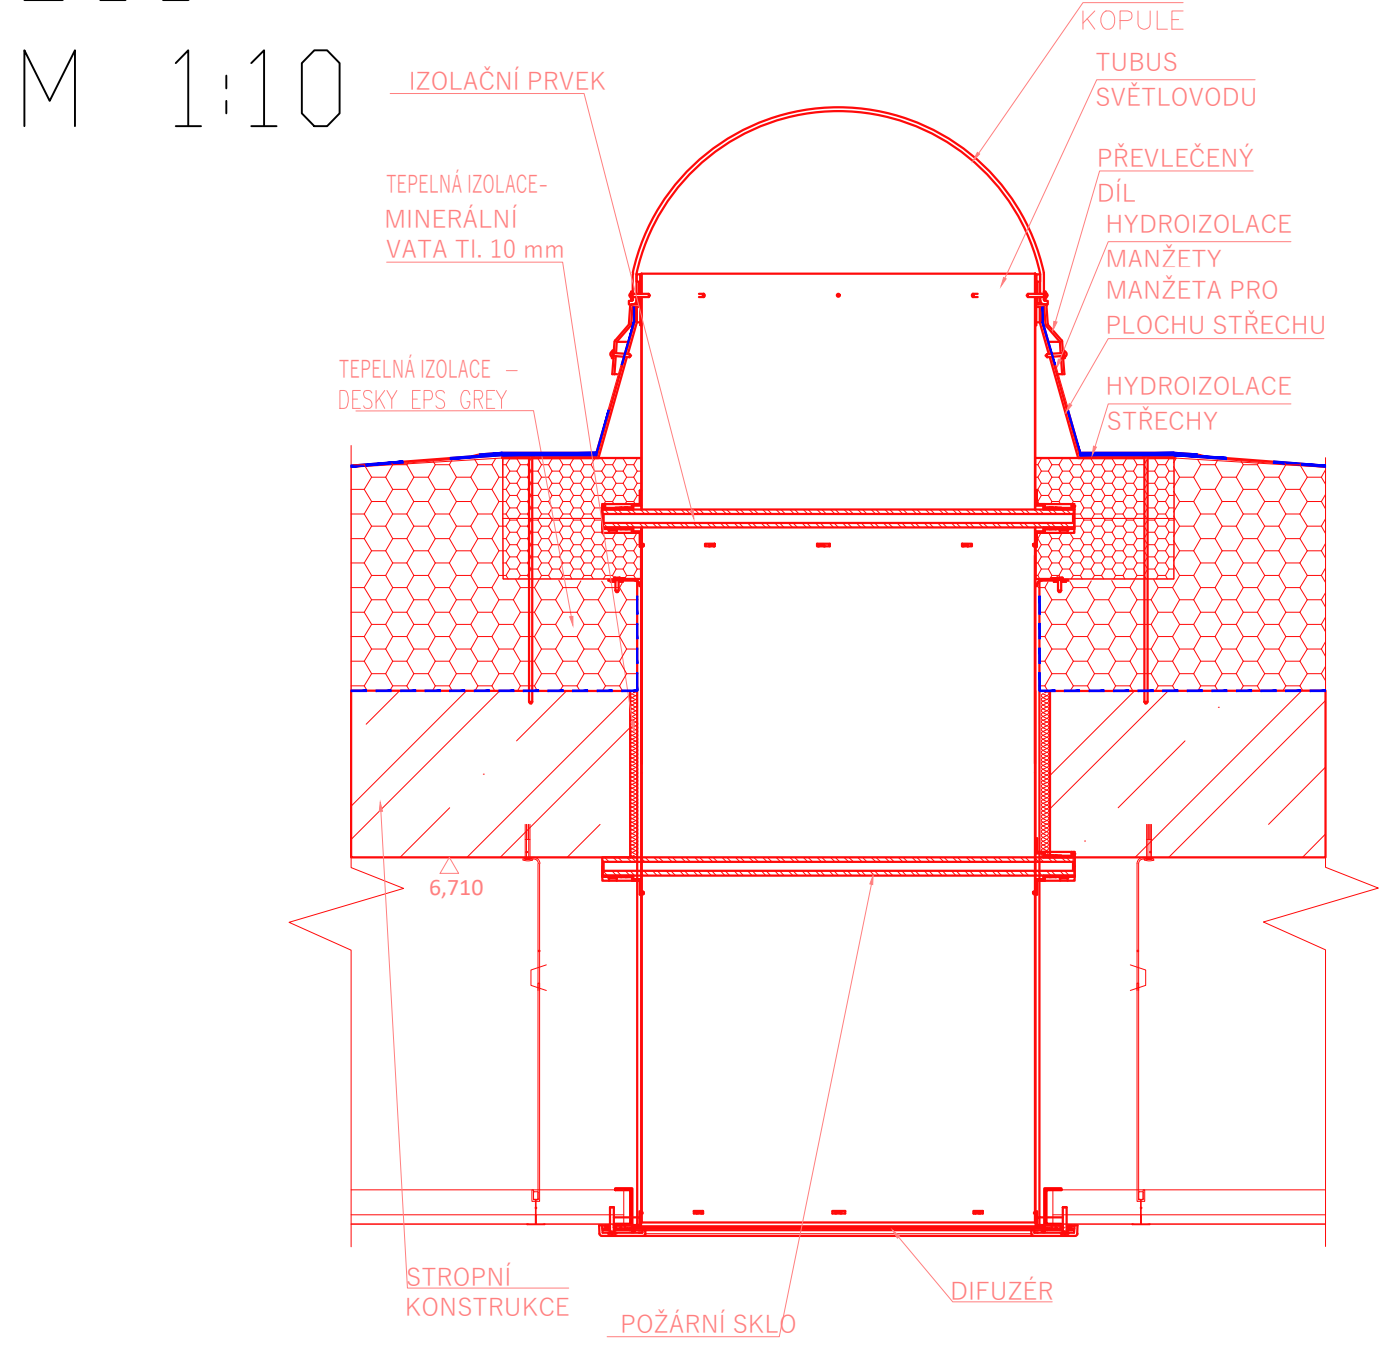

D14
M 1:10

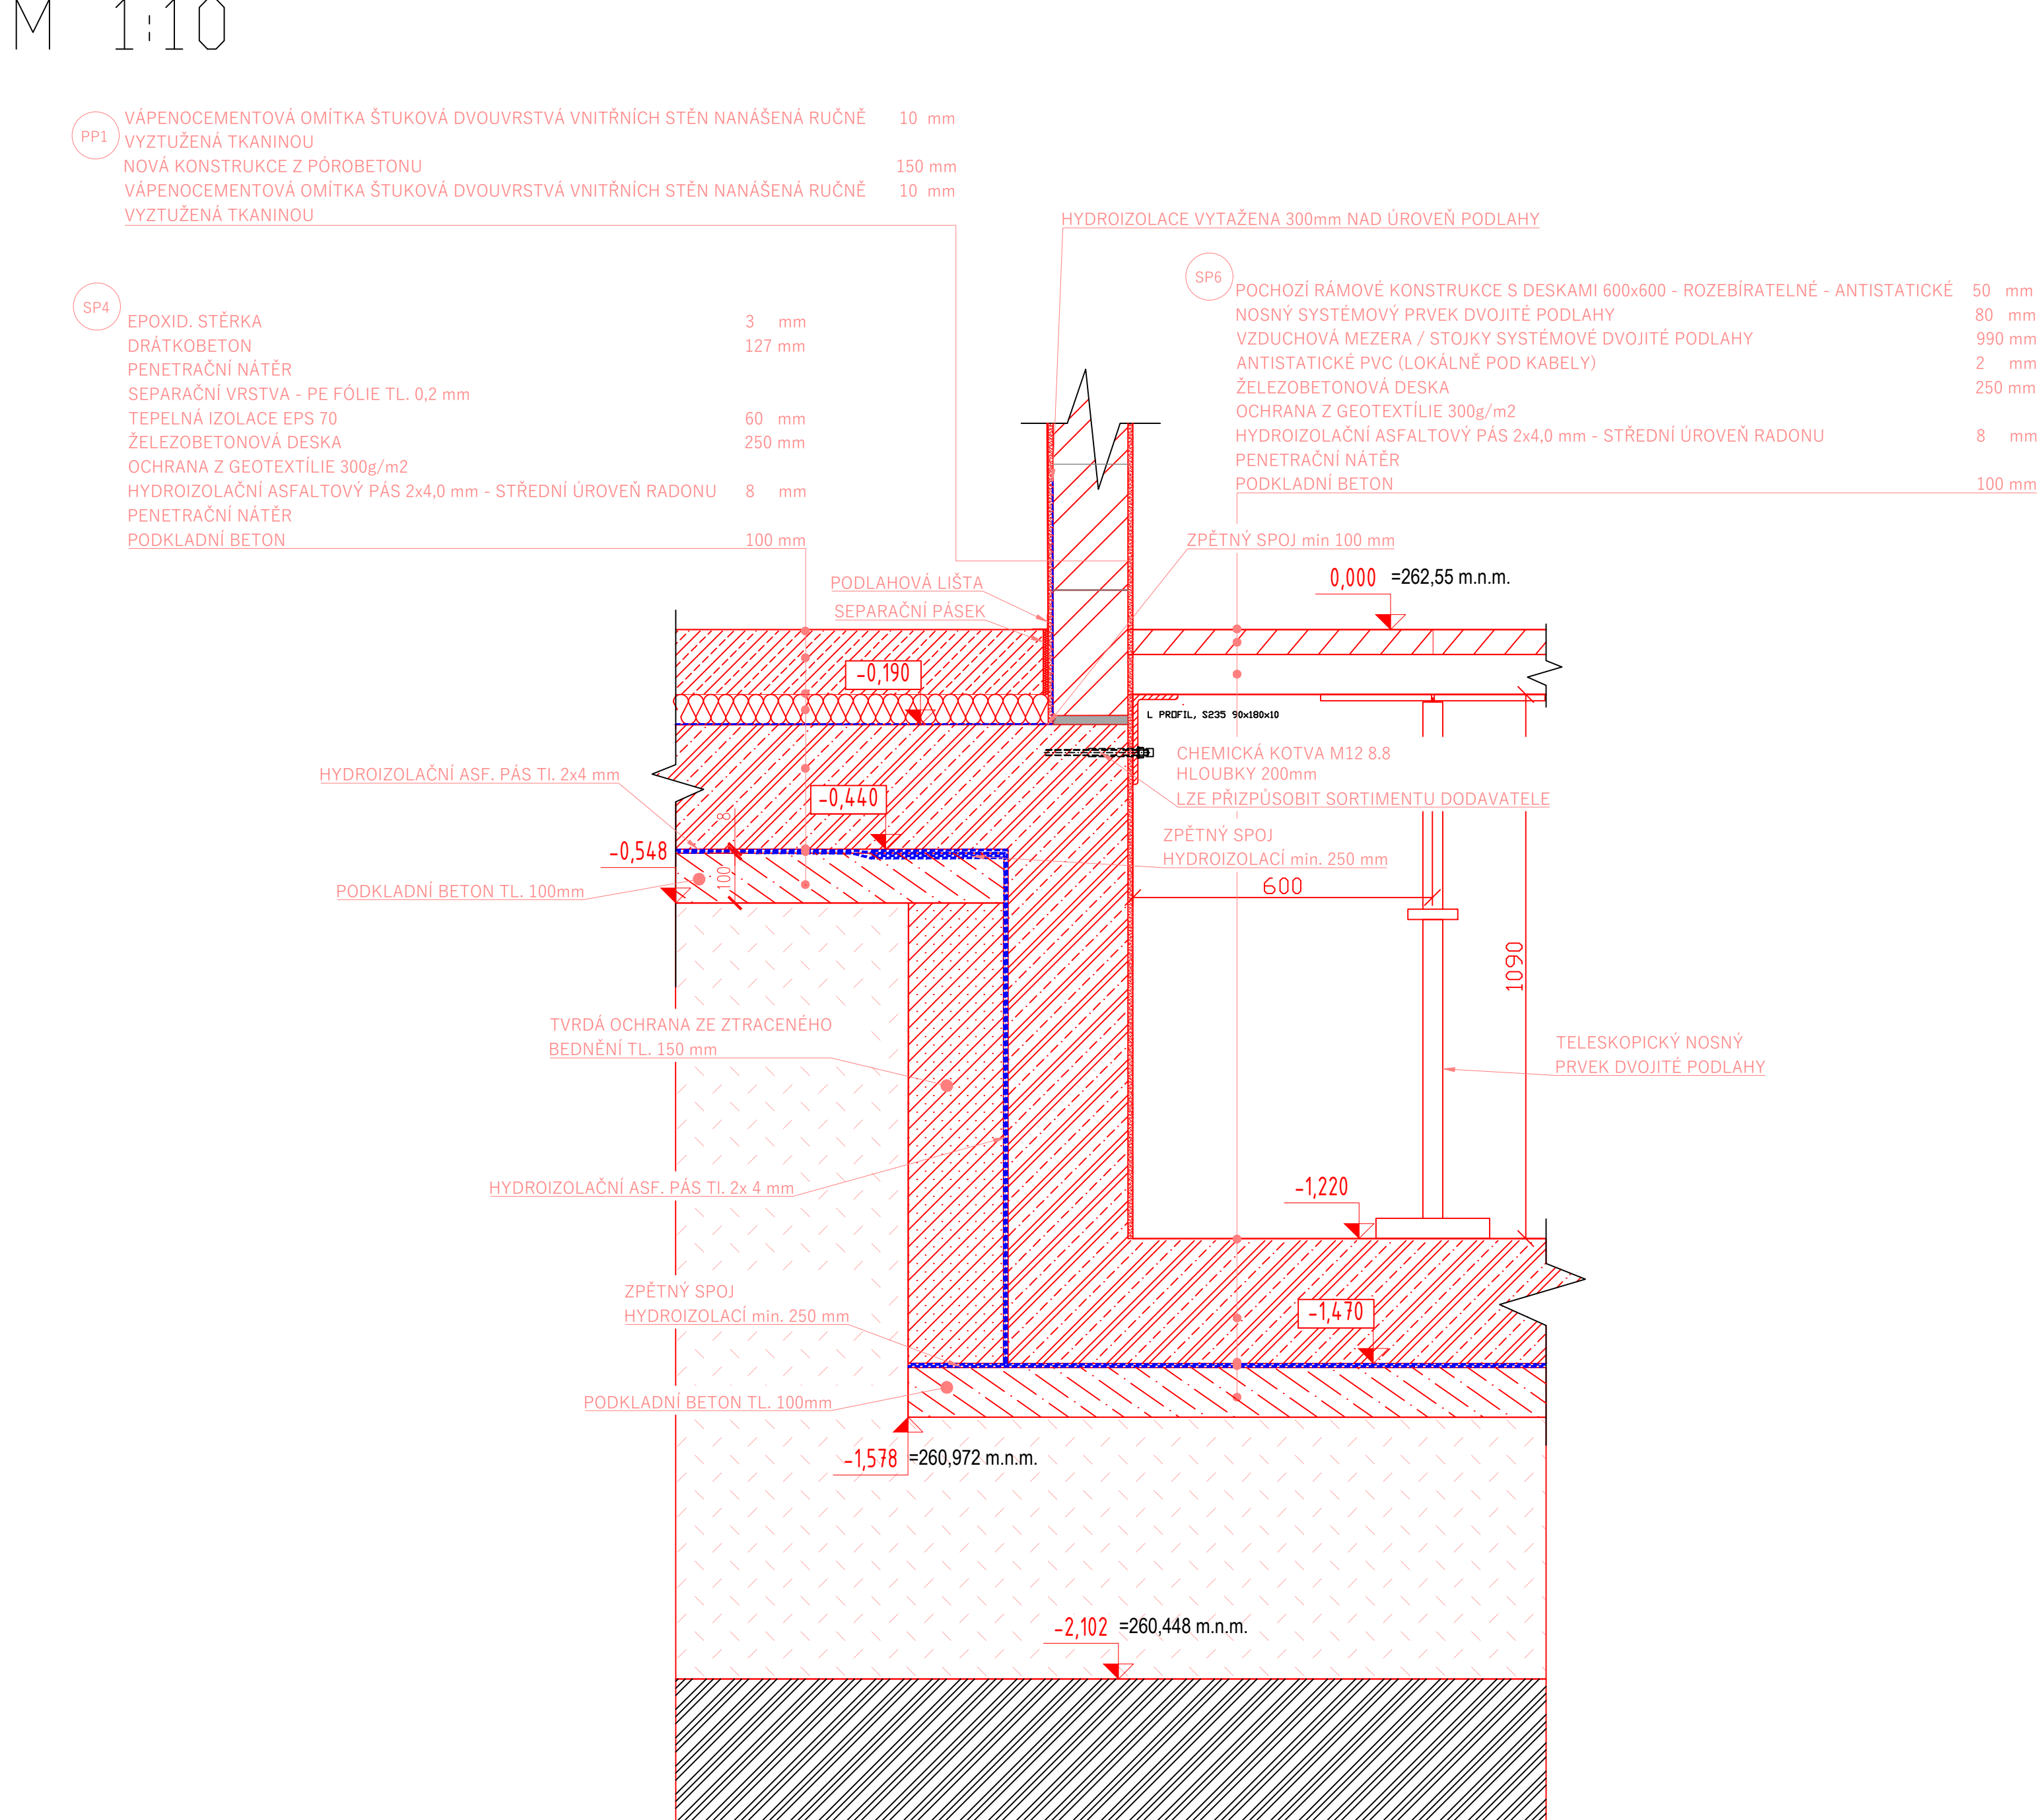

Ministerstvo dopravy Státní fond dopravní infrastruktury		Paré:	
Jiná ověření:		Razítko oprávněné osoby:	
Orientační schéma:		Podpis: Datum:	
Revize:	Datum:	Popis:	Kontroloval:
-	-	-	-
-	-	-	-
-	-	-	-
000	31.08.2025	Odevzdání DUSP+PDPS v čistopisu	Bc. Michal Munzar
Stavebník/Investor: Správa železnic, státní organizace		SPRÁVA ŽELEZNIC	
Adresa: Dílždná 1003/7, 110 00 Praha 1		Stavební správa západ	
Zástupce investora: Ke Švanici 656/3, 186 00 Praha 8 - Karlín		Ing. Martin Koudelka	
Zhotovitel díla: Ps + SB + A4 - ŽST Turnov DSP, PDPS		PROJEKT servis spol. s r.o.	
Adresa: U Elektrý 830/2b, 198 00 Praha 9		T: +420 281 090 860	
Kontakt: E: firma@projekt-servis.cz		TUDU: 1051	
Hlavní projektant (HIP): Ing. Martin Koudelka		Specialista: Ing. Martin Koudelka	
Název stavby/akce: Rekonstrukce výpravní budovy ŽST Turnov, 3. etapa		Označení investora: 5631900281	
Název části: Pozemní objekty budov (provozní, technologické, skladové)		Označení části: D.2.2.1	
Název objektu/díle části: ŽST Turnov, provozní budova - Architektonicko-stavební část		Označení objektu/komplexu: SO 21-72-01.01	
Název přílohy: Detaily 11-14		Číslo přílohy (typ/přílohy): 2. 033	
Název dílčí části přílohy: -		Stupeň dokumentace: PDPS	
Odpovědný projektant: Ing. Martin Koudelka		Měřítka: 1:10	
Kraj: Liberecký		Formáty: 14 x A4	
Stavba dokumentace: (Kraj: Turnov [771601])		Smluvní datum zpracování: 31.08.2025	
Stavba dokumentace: (Kraj: Turnov [771601])		Smluvní datum zpracování: 31.08.2025	
(Přetisk pro další informace)		(Přetisk pro další informace)	