D15
M 1:10

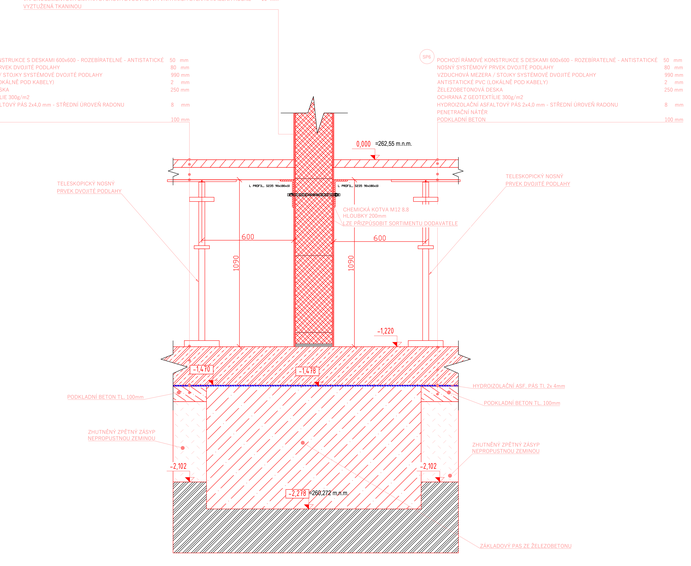

D16
M 1:10

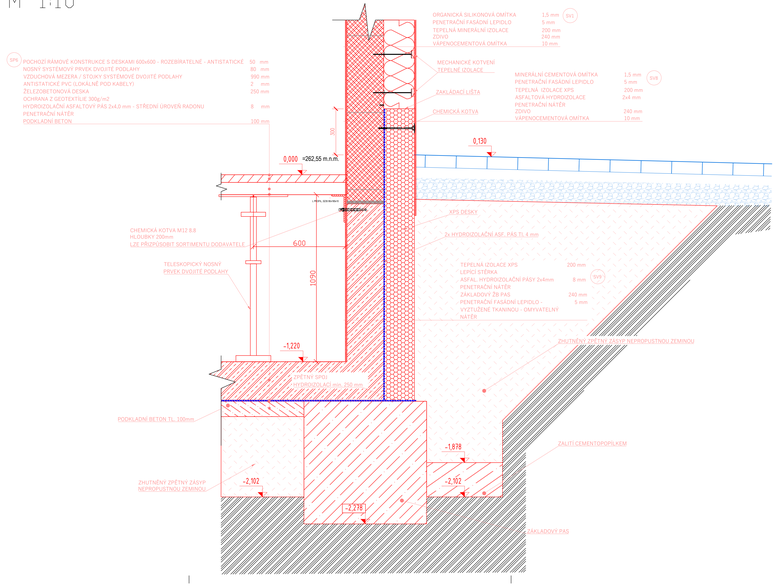

LEGENDA

- ŽELEZOBETON
- NOSNÝ SYST. PRVEK DVOJITÉ PODLAHY
- PODKLADNÍ BETON
- XPS DESKY
- VÁPENOPÍSKOVÁ CIHLA
- CEMENTOPOPÍLEK
- STÁVAJÍCÍ ZEMINA
- TEPELNÁ IZOLACE EPS
- HYDROIZOLACE
- ZÁSYP
- VÁPENOCEMENTOVÁ OMÍTKA
- ŽB ZÁKLADOVÝ PAS

Ministerstvo dopravy
Státní fond dopravní infrastruktury

Srdcovka

Parél:

Orientační schéma:

Rozdělení oprávněné osoby:

Podpis: Datum:

Revize:	Datum:	Popis:	Kontroloval:
-		-	-
-		-	-
-		-	-
000	31.08.2025	Odevzdání DUSP+PDPS v Ostravu	Ic. Michal Murcar

Stavebník/Investor: **Správa železnic, státní organizace**
Adresa: Dlážděná 1003/7, 110 00 Praha 1
Zástupce investora: Stavební správa západ
Adresa: Ke Švarcovu 656/3, 186 00 Praha 8 - Karlín

Zhotovitel díla: **Ps + SB + A4 - ŽST Turnov DSP, PDPS**
Adresa: U Elektry 830/2b, 198 00 Praha 9
Kontakt: T: +420 281 090 800 PROJEKT servis
E: firmaa@projekt-servis.cz
Zhotovitel objektu: **PROJEKT servis spol. s r.o.**
Adresa: U Elektry 830/2b, 198 00 Praha 9
Kontakt: T: +420 281 090 860 PROJEKT servis
E: firmaa@projekt-servis.cz
Hlavní projektant (HIP): **Ing. Martin Koudelka** Specialista: **Ing. Martin Koudelka**

Název stavby/akce:	**Rekonstrukce výpravní budovy ŽST Turnov, 3. etapa**		Označení investora: SO13/000291
			Zakázka: ZAK-2023-31
Název části:	Pozemní objekty budov (provozní, technologické, skladové)		Označení části: **D.2.2.1**
Název objektu/dílčí část:	**ŽST Turnov, provozní budova - Architektonicko-stavební část**		Označení objektu/části: **SO 21-72-01.01**
Název přílohy:	Detaily 15-16		Číslo přílohy (razítko): **2 . 034**
Název dílčí část přílohy:			Stupeň dokumentace: **PDPS**
Odpovědný projektant: Ing. Martin Koudelka	Zpracovatel přílohy: Teresa Vlosová	Měřítko: 1:10 Formáty: 16 x A4	
Kraj: Liberecký	Katastrální území: Turnov [773365]	TUDU: 1051	Smluvní datum dokončení: **31.08.2025**

Podpis za celé zhotovitele: Podpis: Datum: