




D21
M 1:10

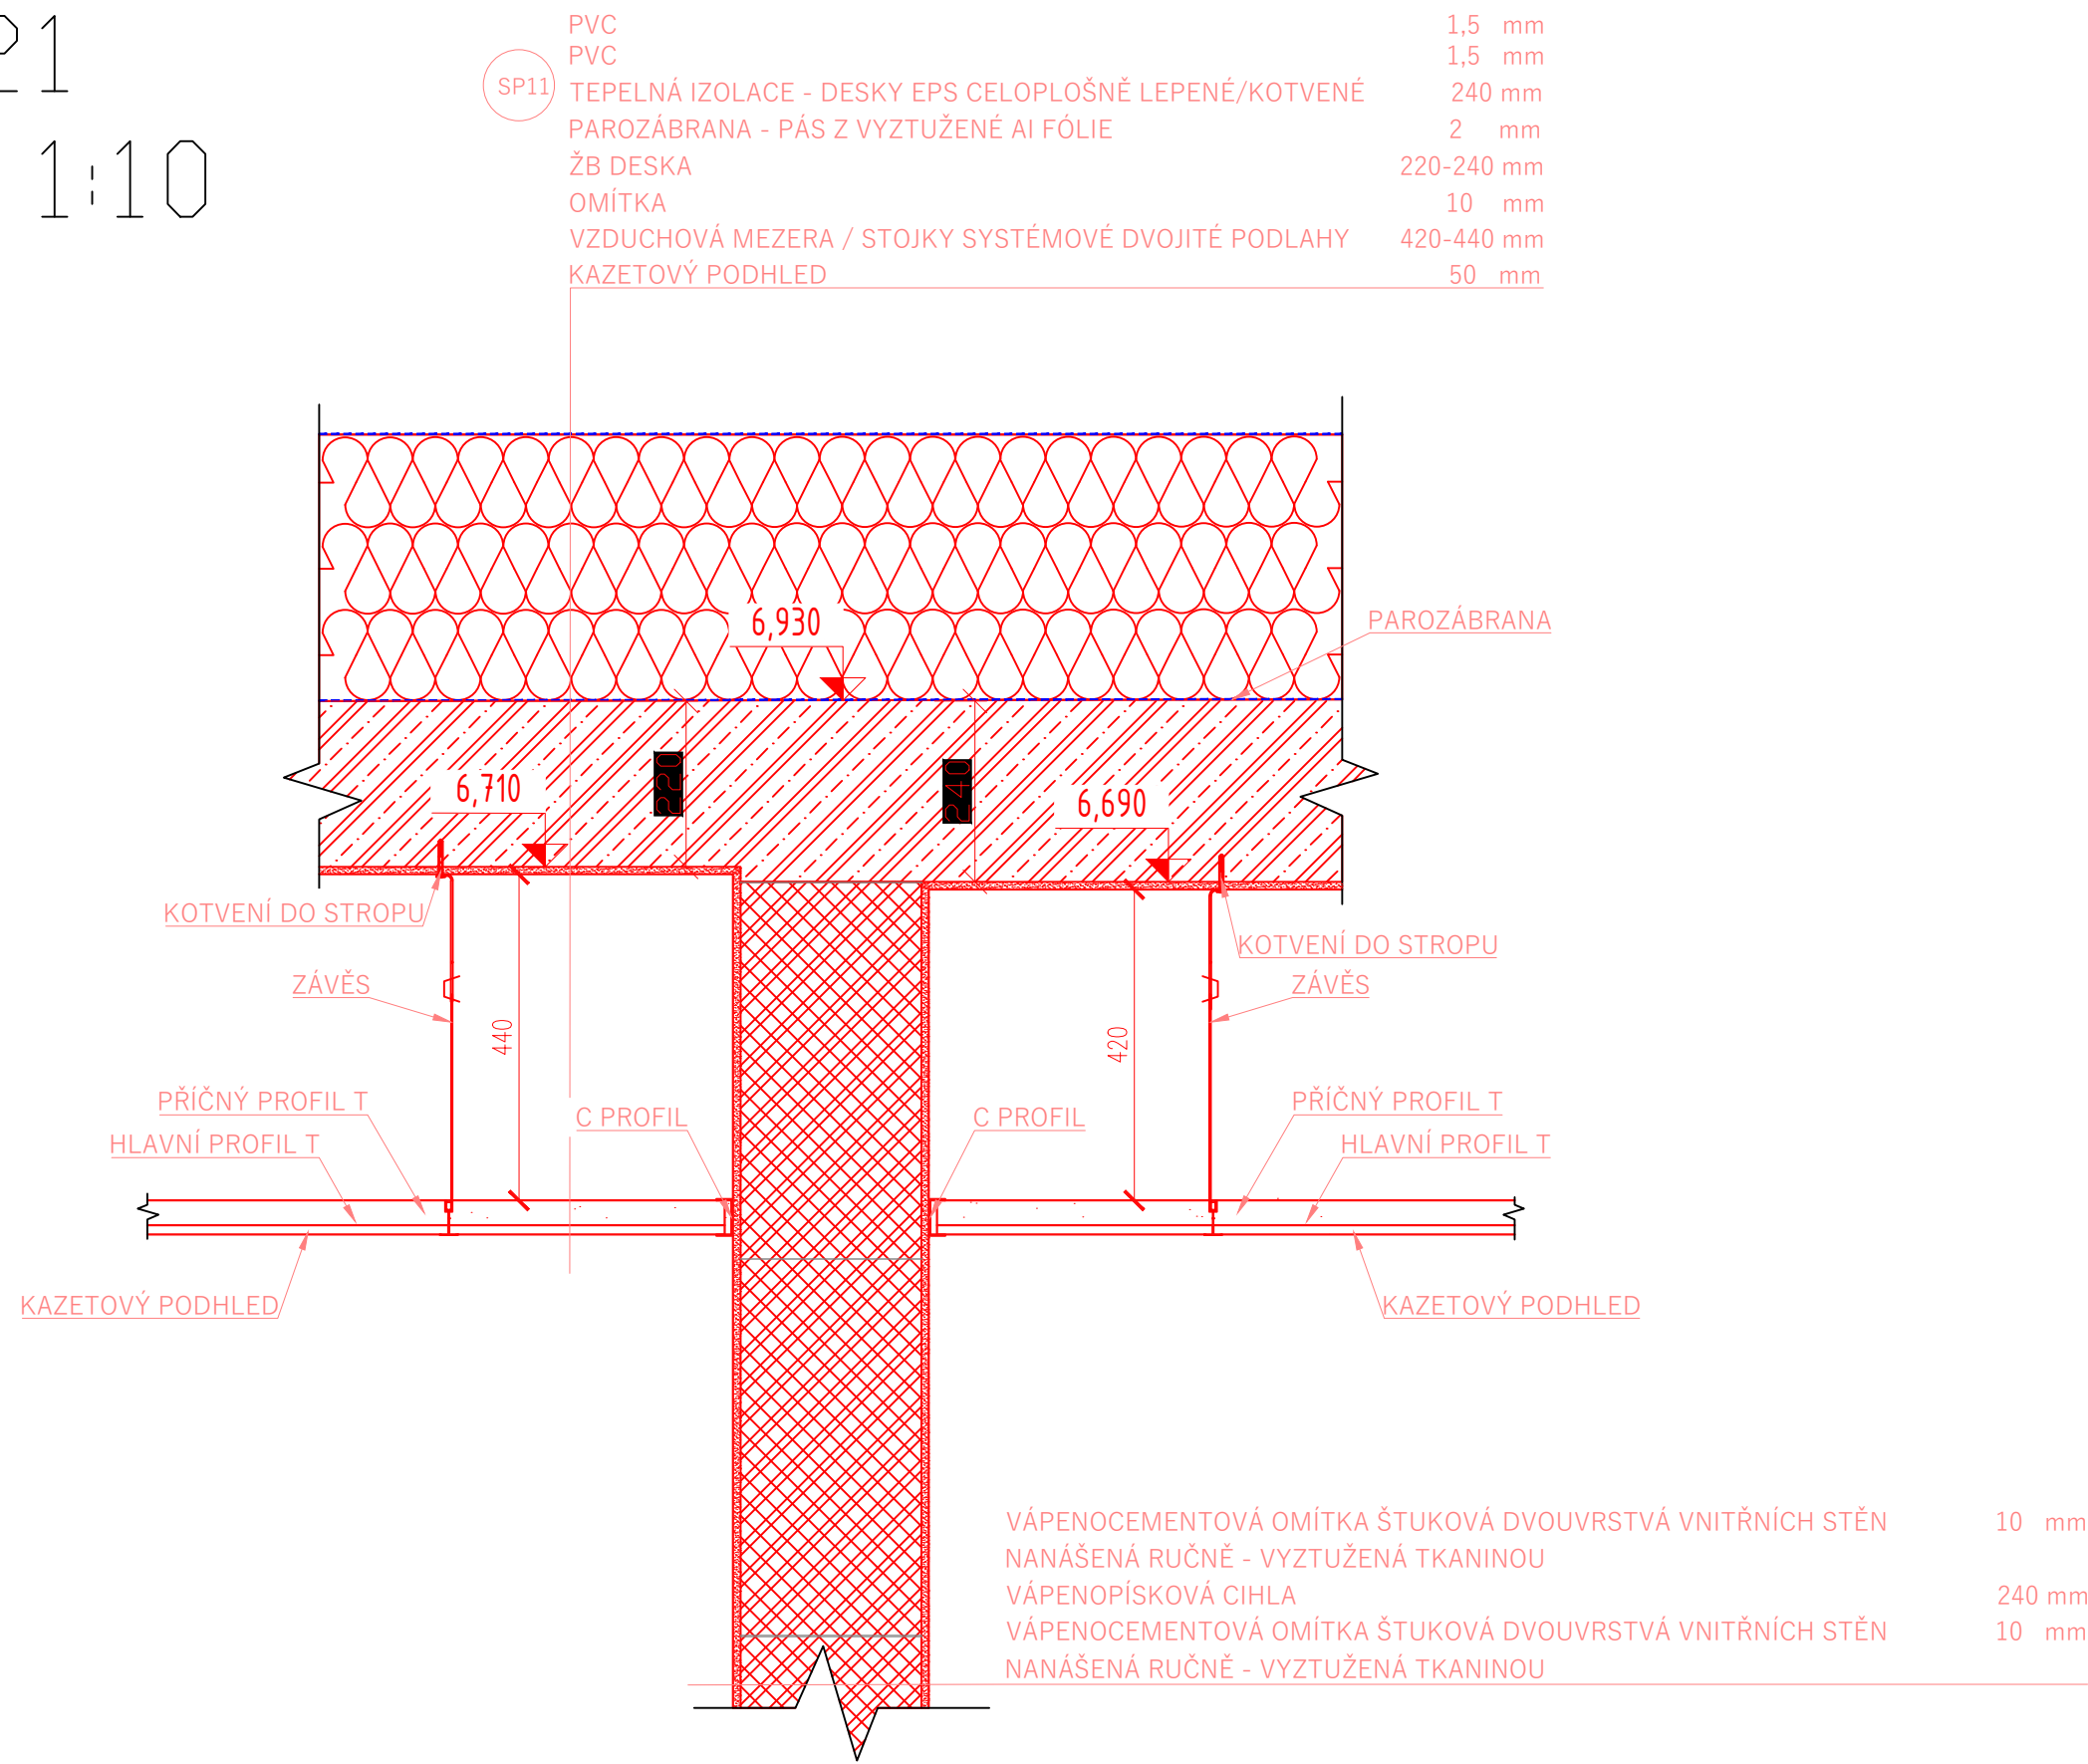

D22
M 1:10

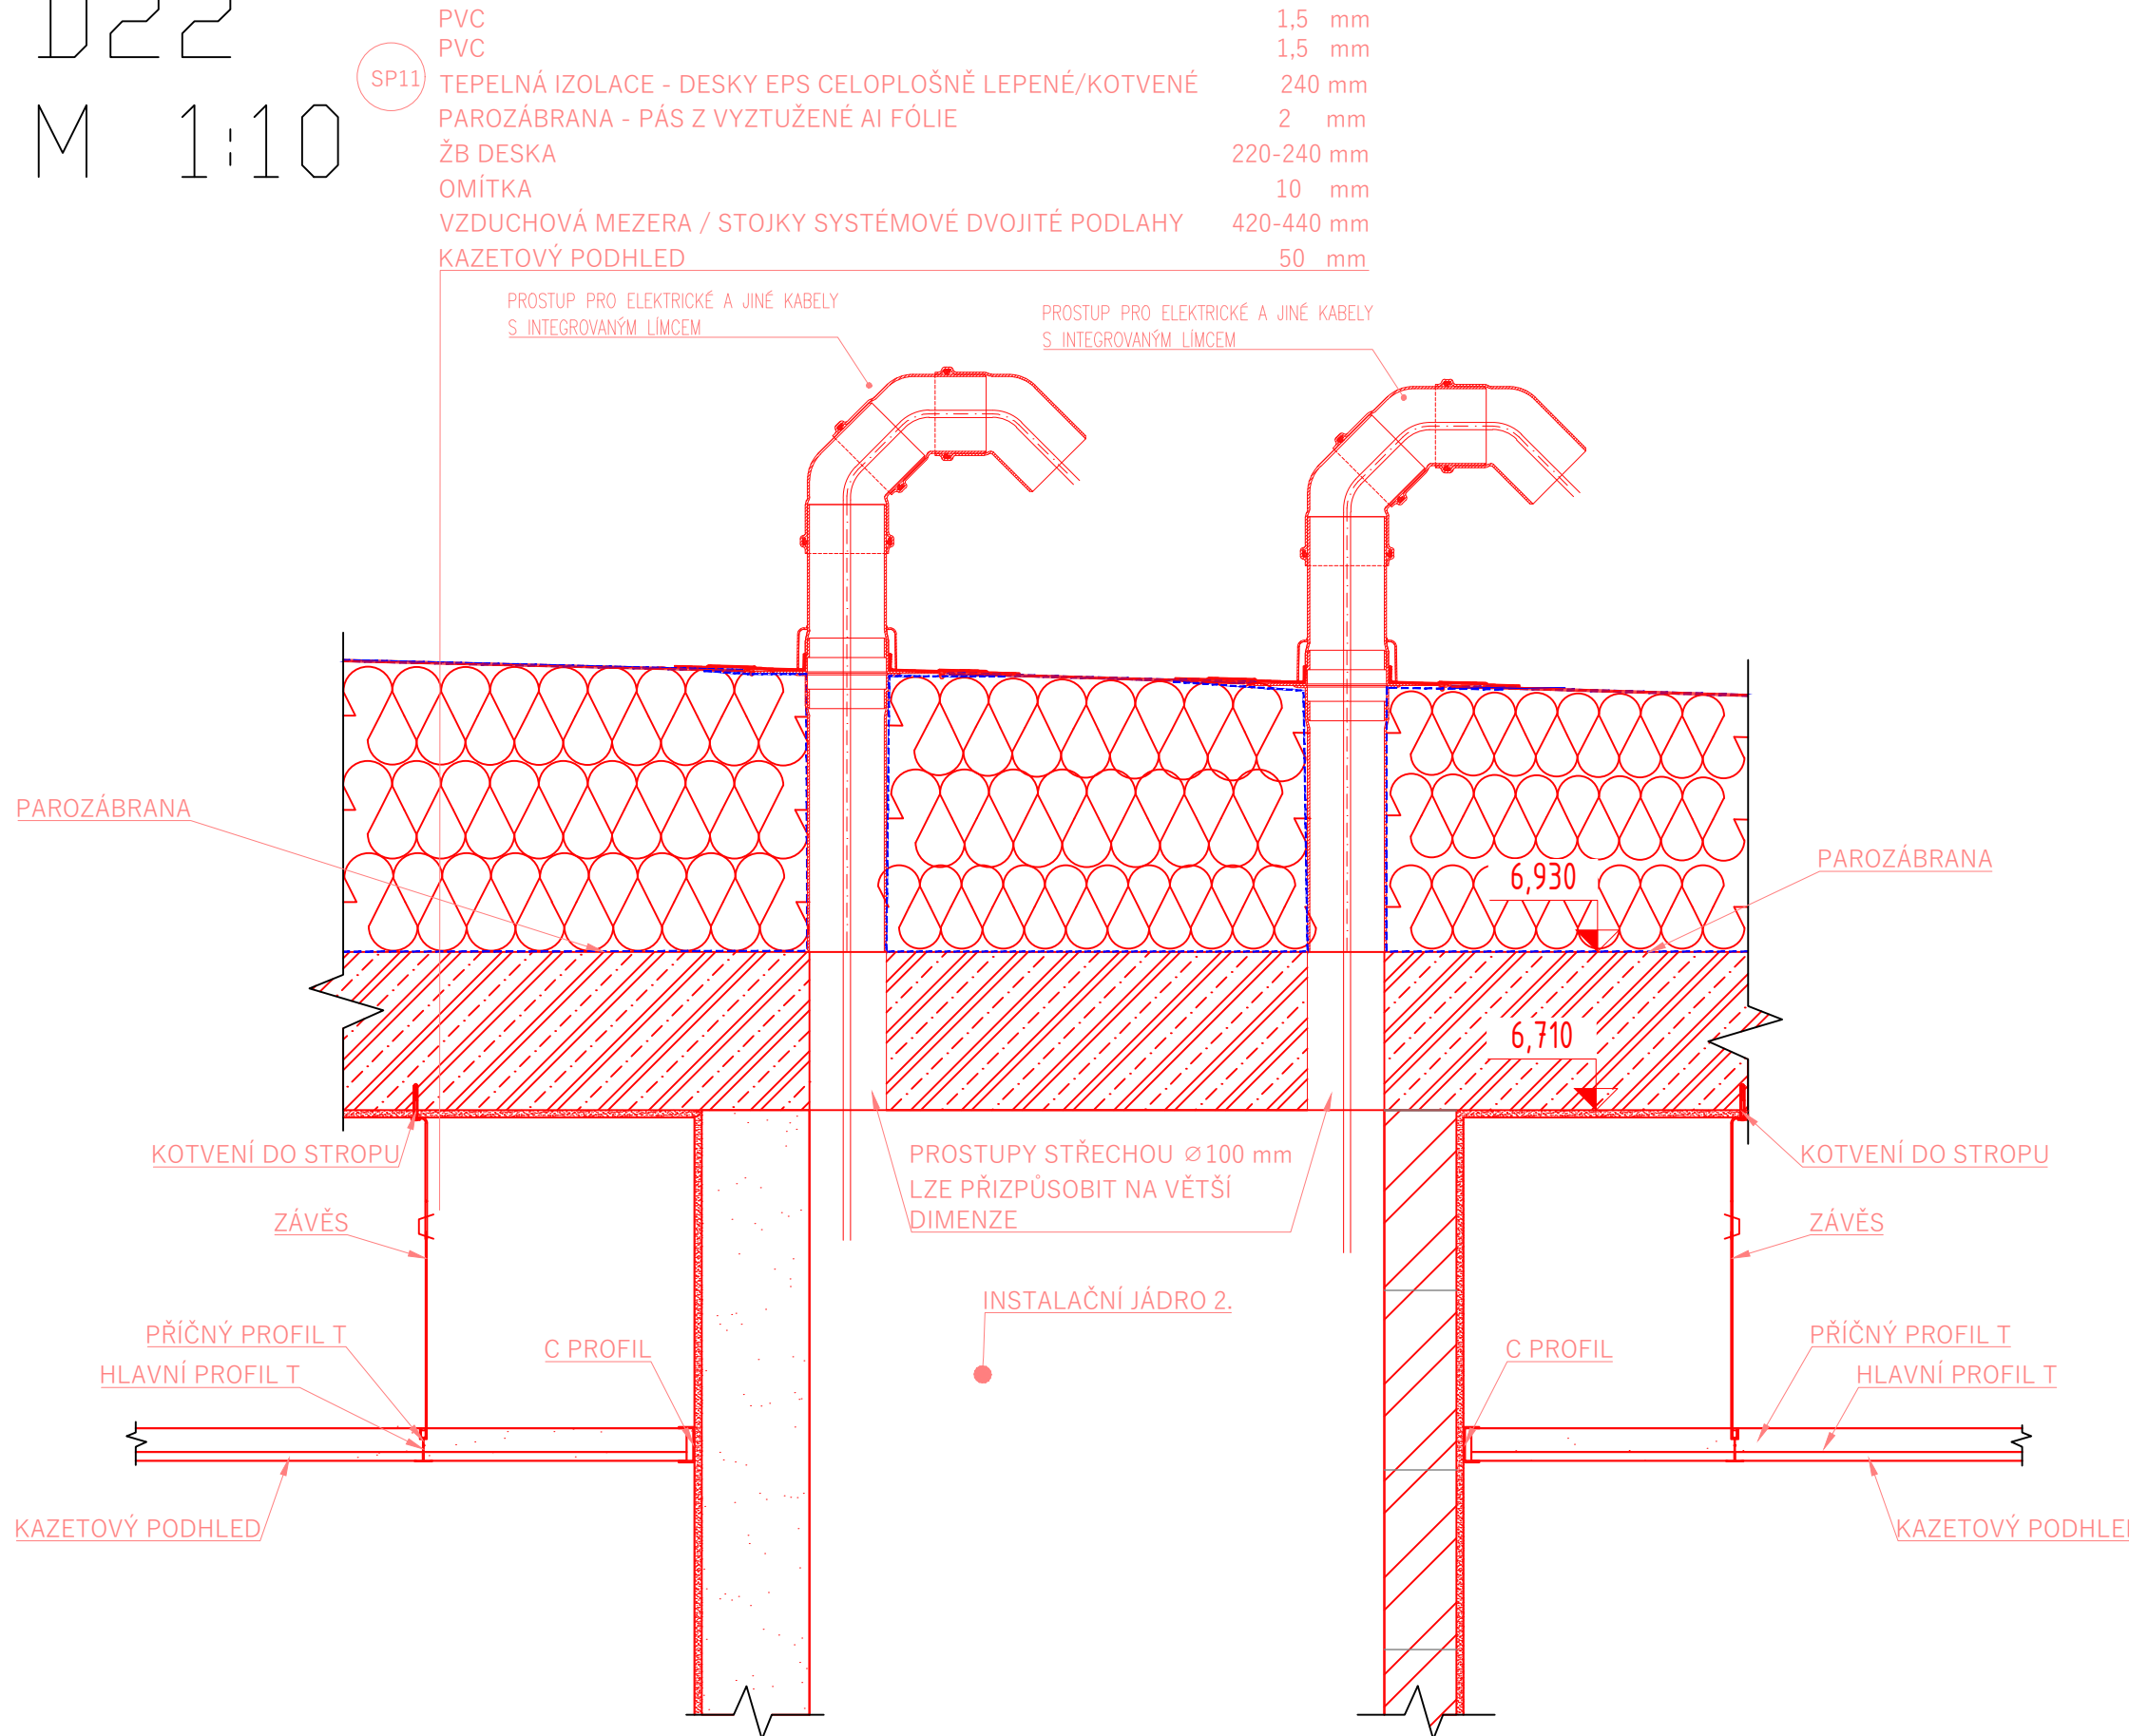

D23
M 1:10

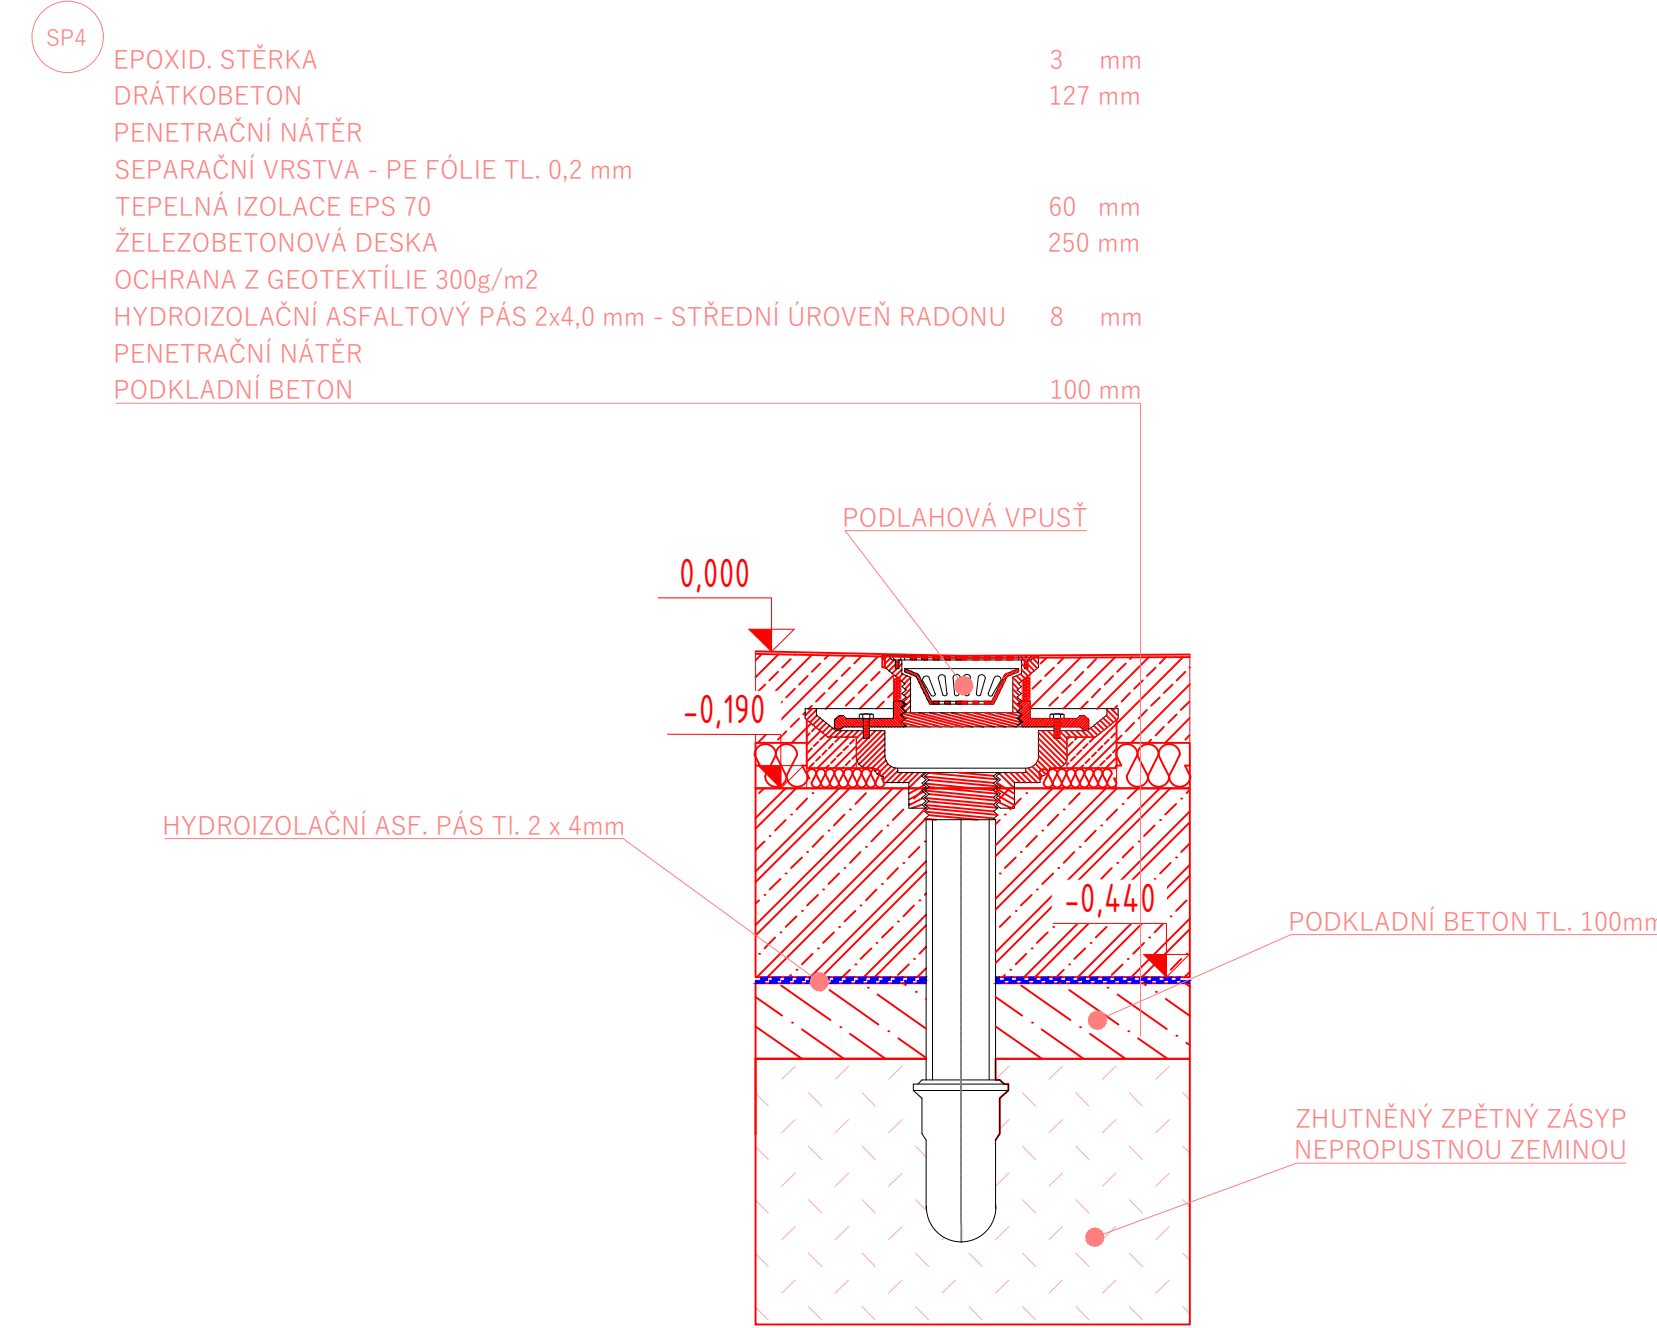

LEGENDA

	ŽELEZOBETON		TEPELNÁ IZOLACE EPS
	PODKLADNÍ BETON		HYDROIZOLACE
	SÁDROKARTONOVÁ PŘÍČKA		ZÁSYP
	VÁPENOCEMENTOVÁ OMÍTKA		PÓROBETONOVÁ PŘÍČKA
	VÁPENOPÍSKOVÁ CIHLA		DRÁTKOBETON

Ministerstvo dopravy Státní fond dopravní infrastruktury		Jiná ověření:		Paré:	
Orientační schéma:		Razítko oprávněné osoby:		Podpis:	
Revize:		Datum:		Popis:	
-		-		-	
-		-		-	
-		-		-	
000		31.08.2025		Odevzdání DUSP+PDPS v čistopisu	
Stavebník/Investor:		Správa železnic, státní organizace		SPRÁVA ŽELEZNIC	
Adresa:		Dlážděná 1003/7, 110 00 Praha 1		Stavební správa západ	
Zástupce investora:		Ke Štvanici 656/3, 186 00 Praha 8 – Karlín		Ing. Martin Koudelka	
Adresa:		U Elektry 830/2b, 198 00 Praha 9		T: +420 281 090 860	
Zhotovitel díla:		Ps + SB + A4 - ŽST Turnov DSP, PDPS		PROJEKT servis spol. s r.o.	
Adresa:		U Elektry 830/2b, 198 00 Praha 9		T: +420 281 090 860	
Kontakt:		E: firma@projekt-servis.cz		Ing. Martin Koudelka	
Zhotovitel objektu:		PROJEKT servis spol. s r.o.		Ing. Martin Koudelka	
Adresa:		U Elektry 830/2b, 198 00 Praha 9		T: +420 281 090 860	
Kontakt:		E: firma@projekt-servis.cz		Ing. Martin Koudelka	
Hlavní projektant (HIP):		Ing. Martin Koudelka		Ing. Martin Koudelka	
Název stavby/akce:		Rekonstrukce výpravní budovy ŽST Turnov, 3. etapa		Označení investora:	
Název části:		Pozemní objekty budov (provozní, technologické, skladové)		Zakázka:	
Název objektu/díle části:		ŽST Turnov, provozní budova - Architektonicko-stavební část		Označení části:	
Název přílohy:		Detaily 21-23		Označení objektu/komplexu:	
Název díle části přílohy:		-		SO 21-72-01.01	
Odpovědný projektant:		Zpracovatel přílohy:		Číslo přílohy (typ/pořadí):	
Ing. Martin Koudelka		Tereza Voxová		-	
Kraj:		Katastrální území:		Měřítko:	
Liberecký		Turnov [771601]		1:10	
Územní investice:		Stupeň dokumentace:		Formáty:	
S 6 3 1 1 9 0 0 2 0 1		P 0 1 5 0 2 2 0 1		6 x A4	
(Prostor pro další informace)		Objekt:		TUDU:	
		Příloha:		1051	
		Příloha:		31.08.2025	