



D24
M 1:10

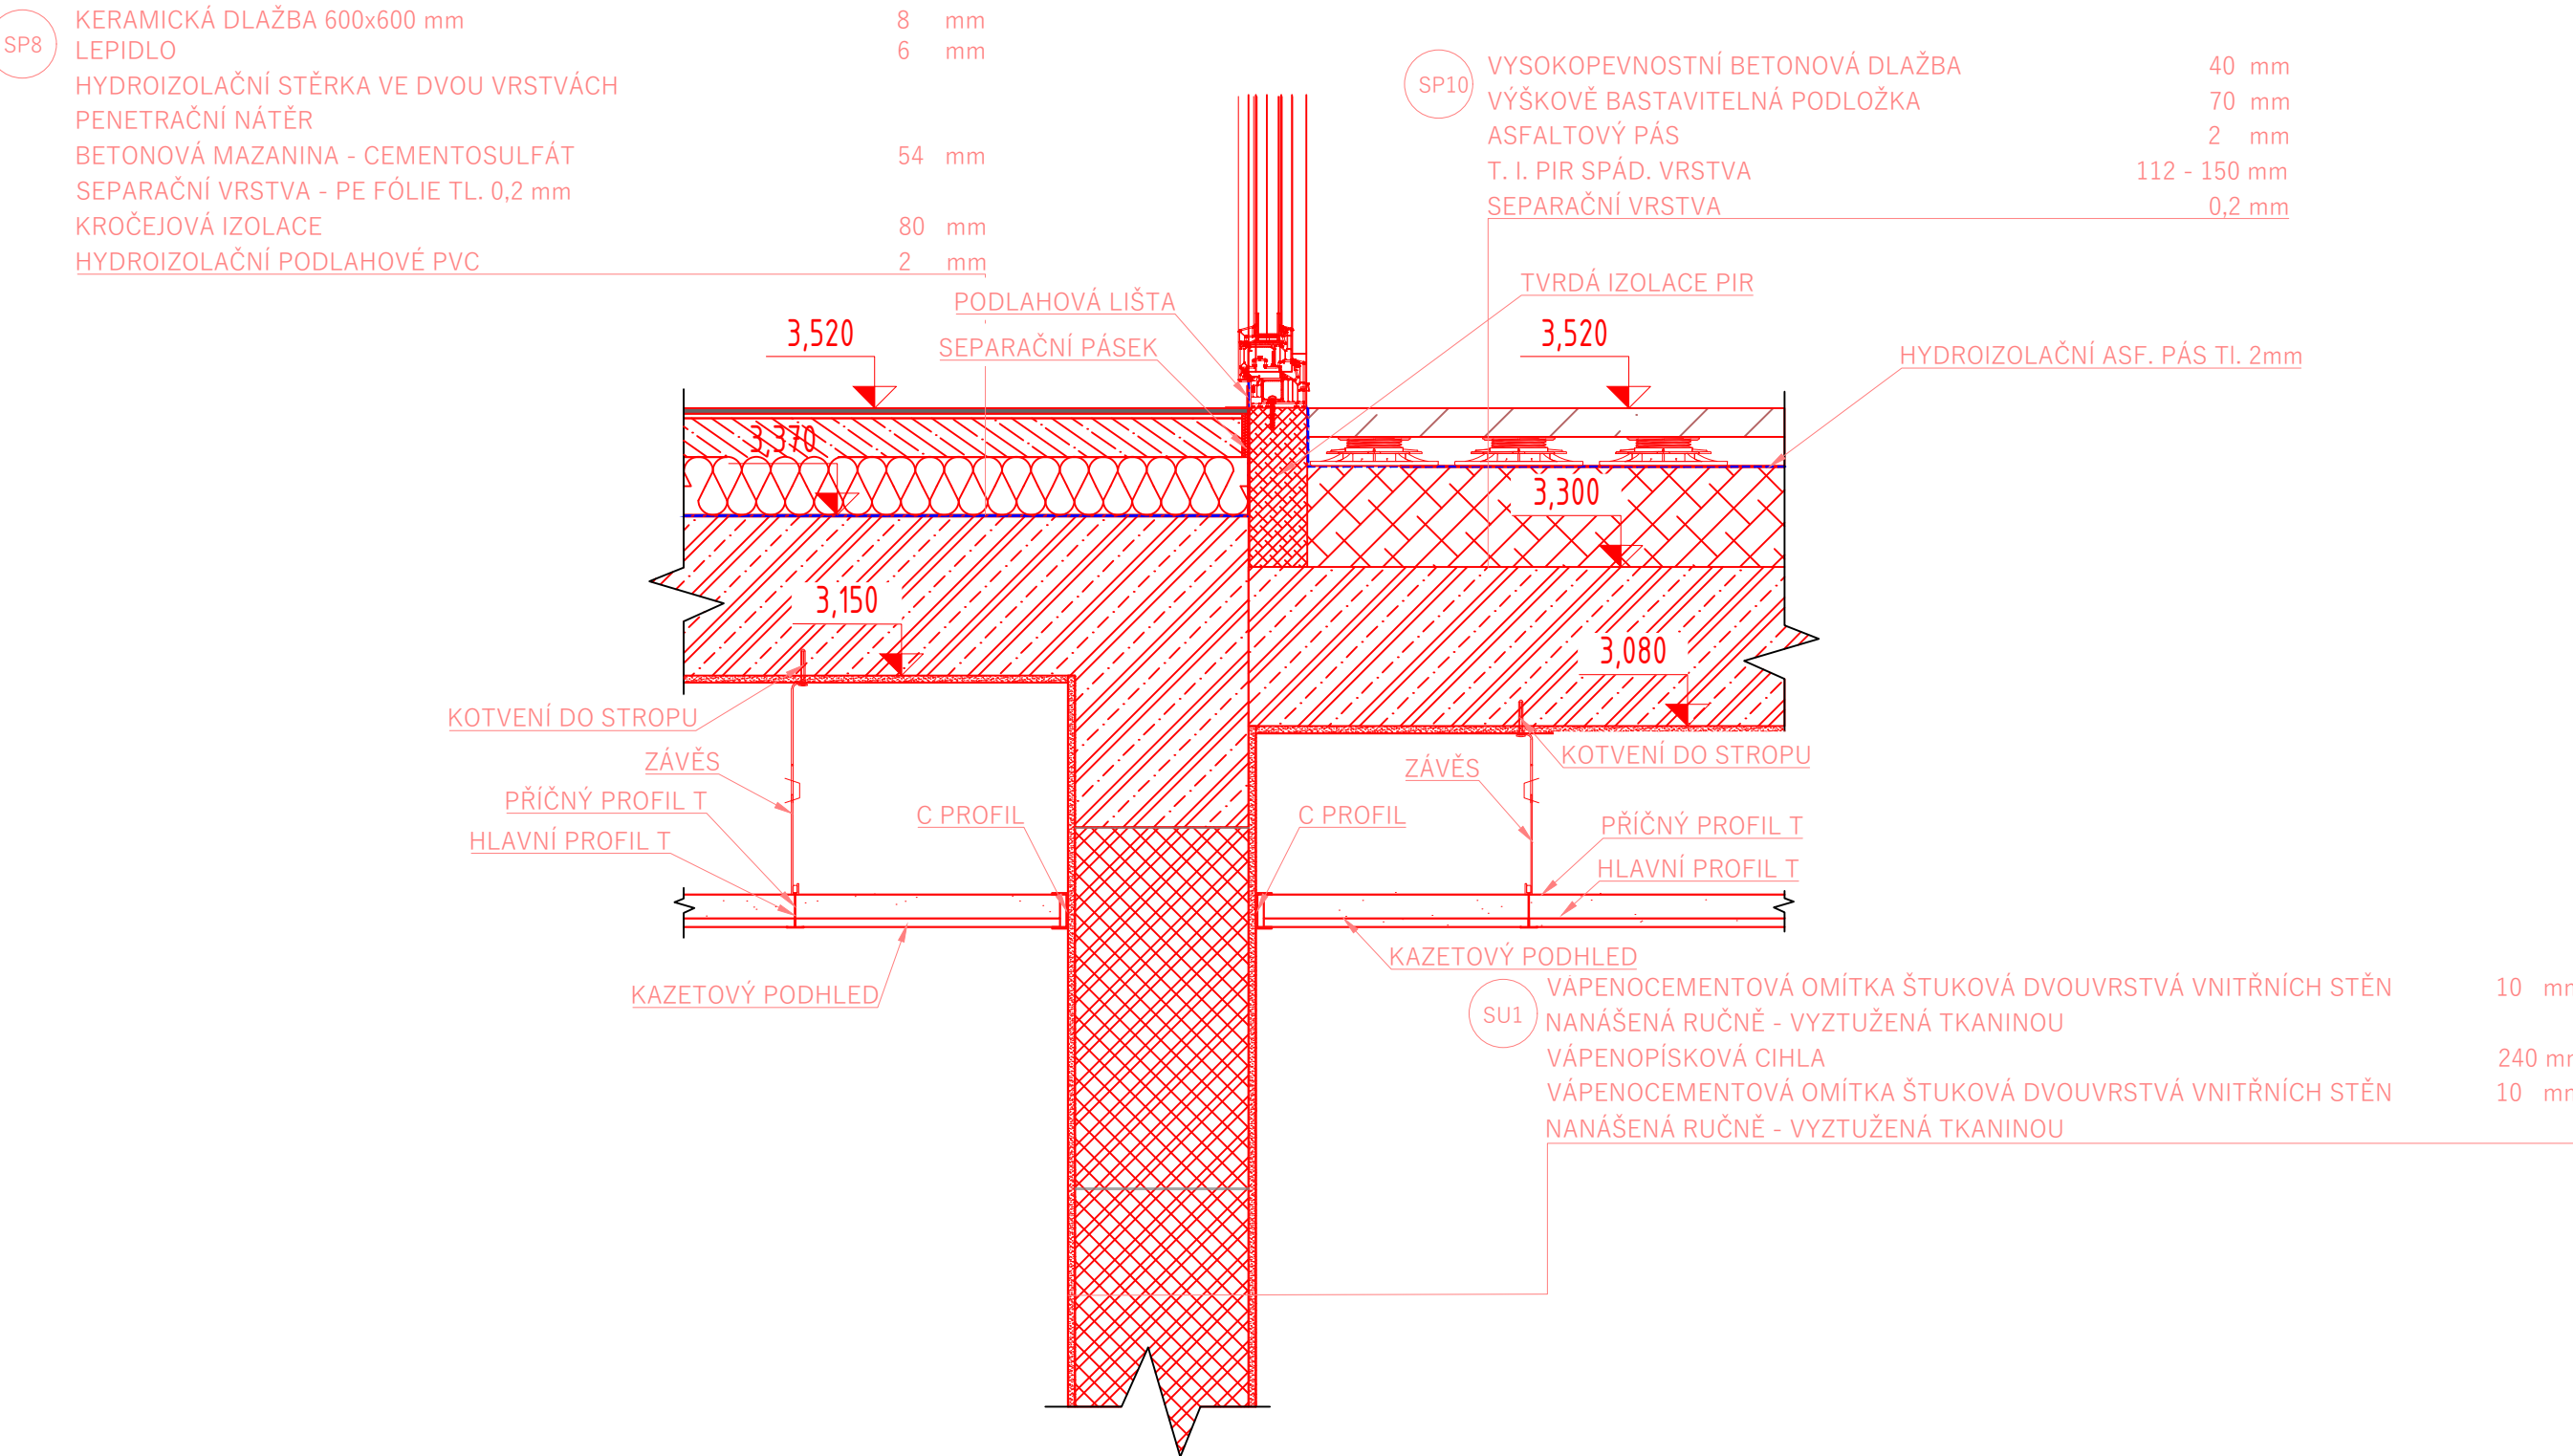


LEGENDA

- ŽELEZOBETON
- CEMENTOPÍSKOVÝ PAS
- PODKLADNÍ BETON
- BETONOVÁ MAZANINA
- SÁDROKARTONOVÁ PŘÍČKA
- XPS DESKY
- TVRdá IZOLACE PIR
- NAVAZUJÍCÍ OBJEKTY SO/PS STAVBY "A"
- STÁVAJÍCÍ ZEMINA
- TEPELNÁ IZOLACE EPS
- HYDROIZOLACE
- ZÁSYP
- VÁPENOCEMENTOVÁ OMÍTKA
- VÁPENOPÍSKOVÁ CIHLA
- ŽB ZÁKLADOVÝ PAS


D25
M 1:10

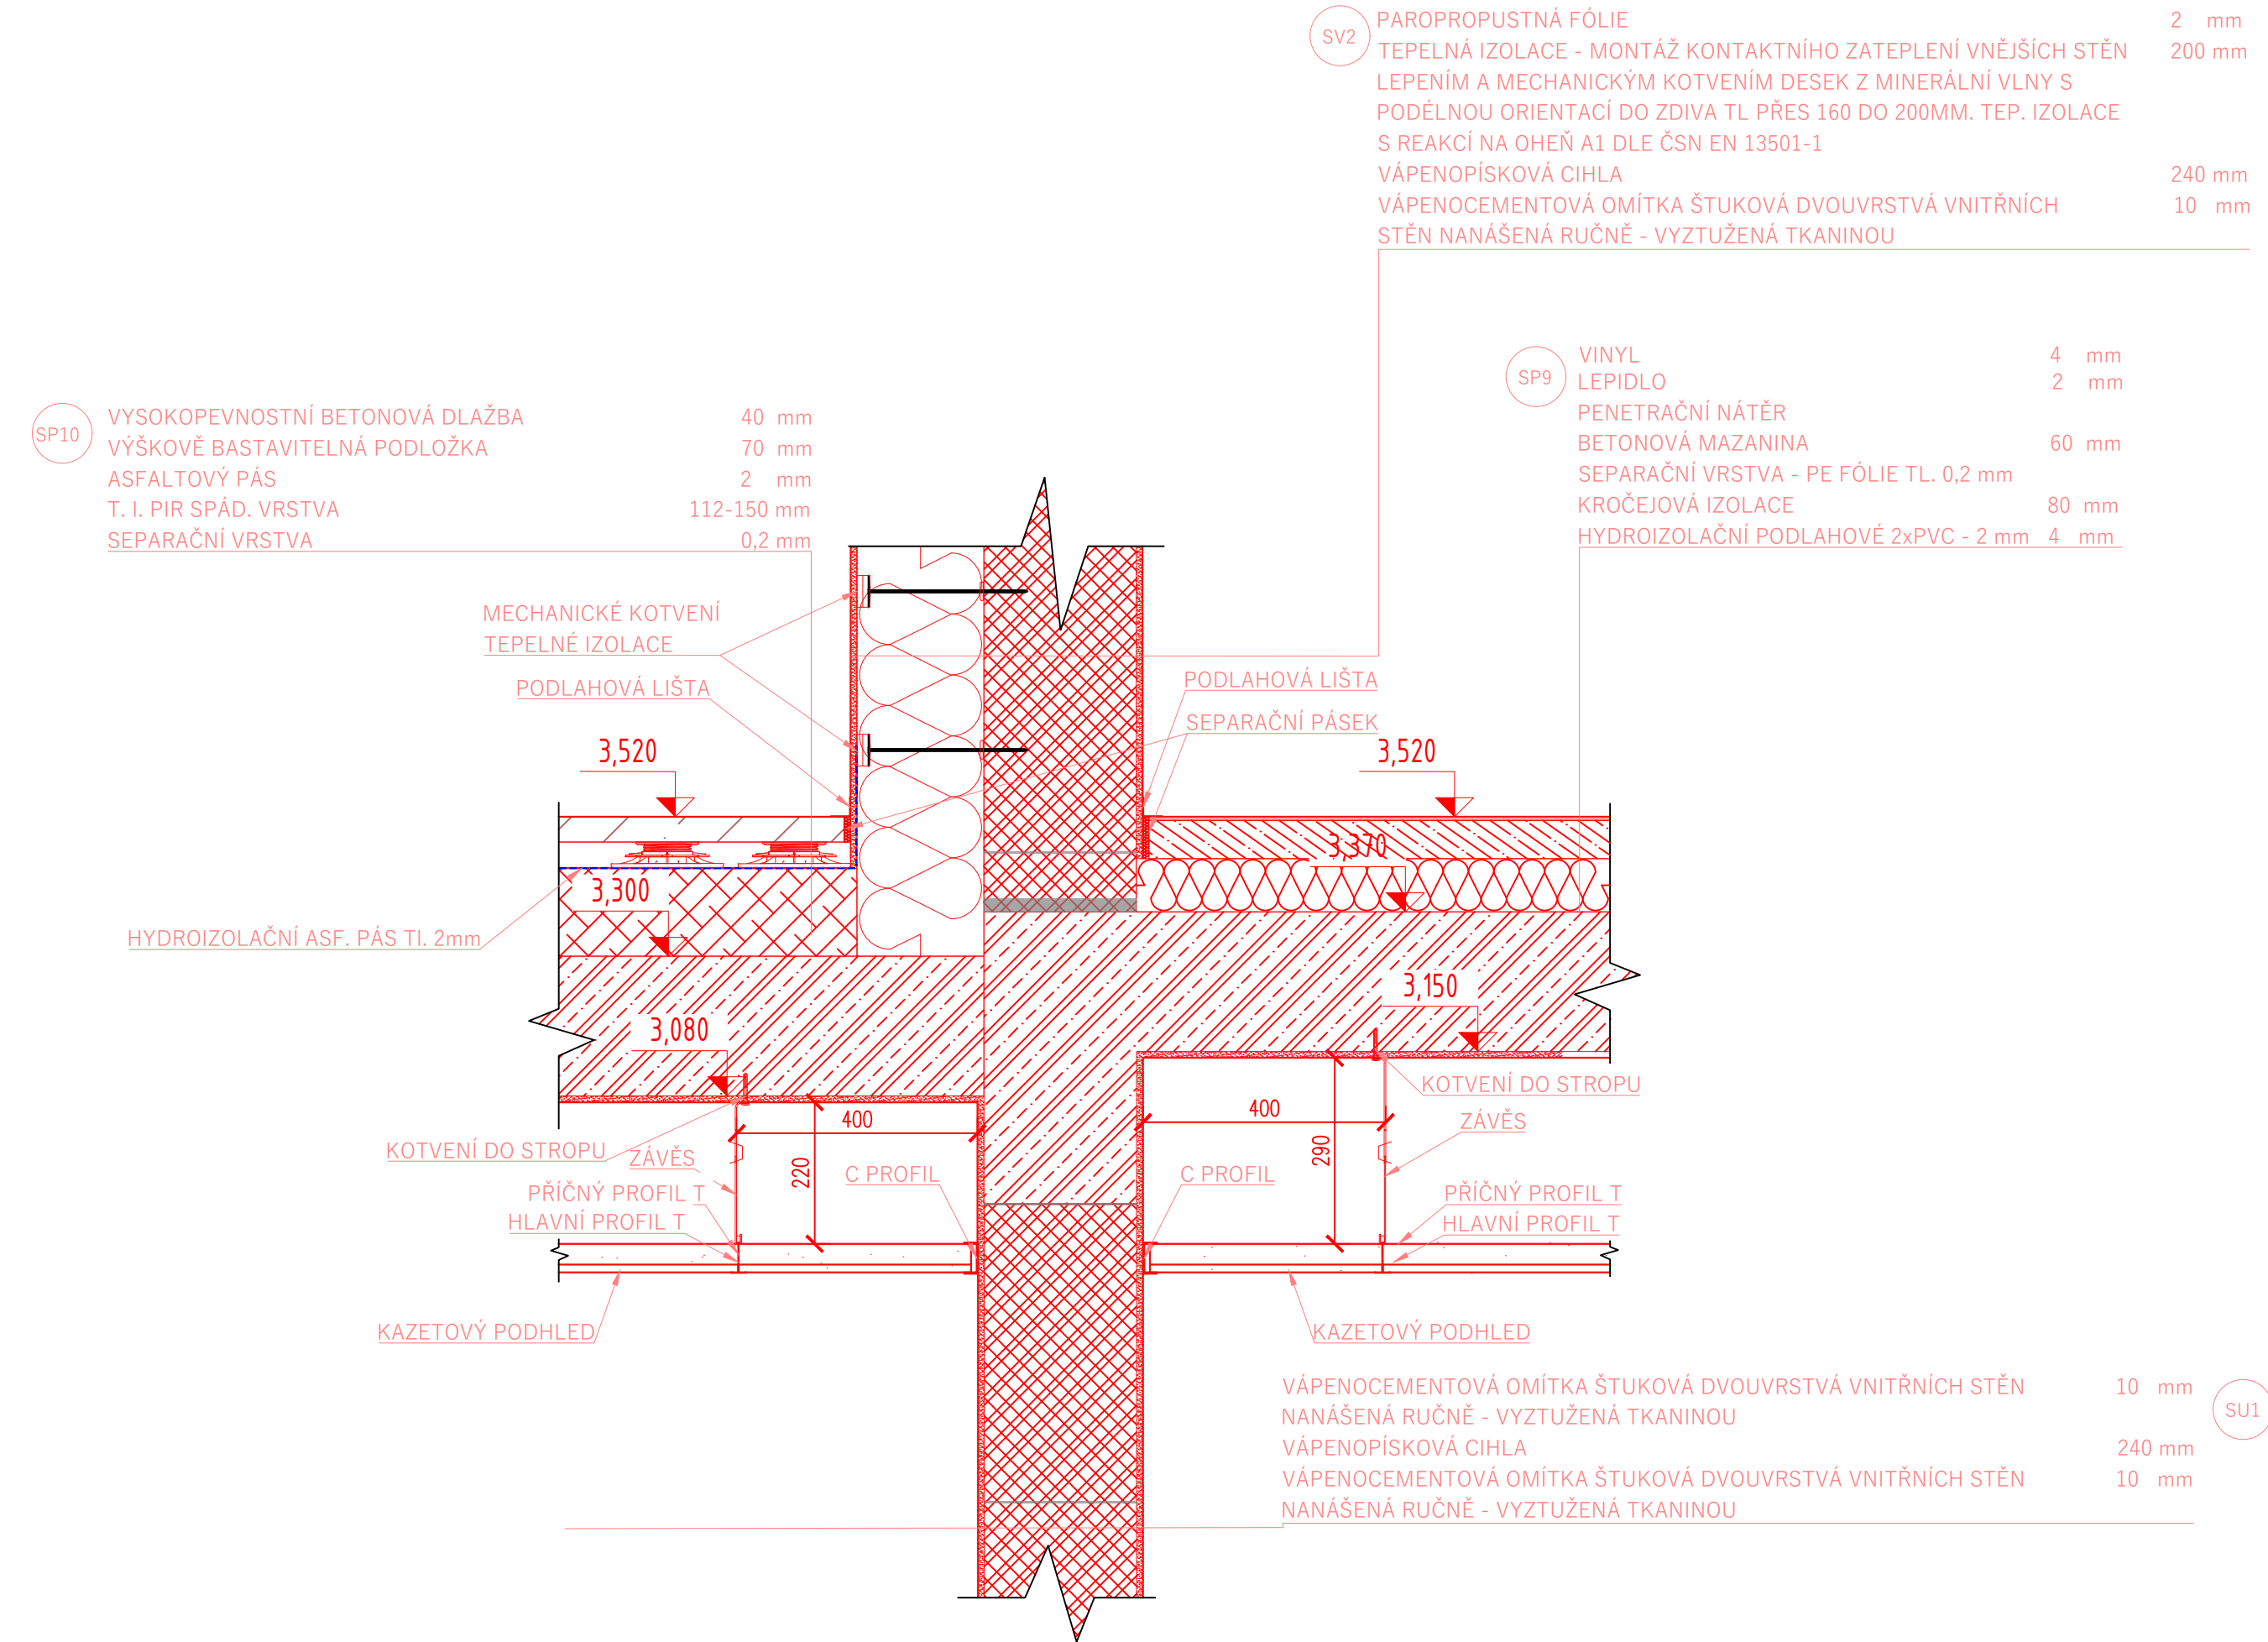

CEMENTOPÍSKOVÝ PAS 400x400 mm

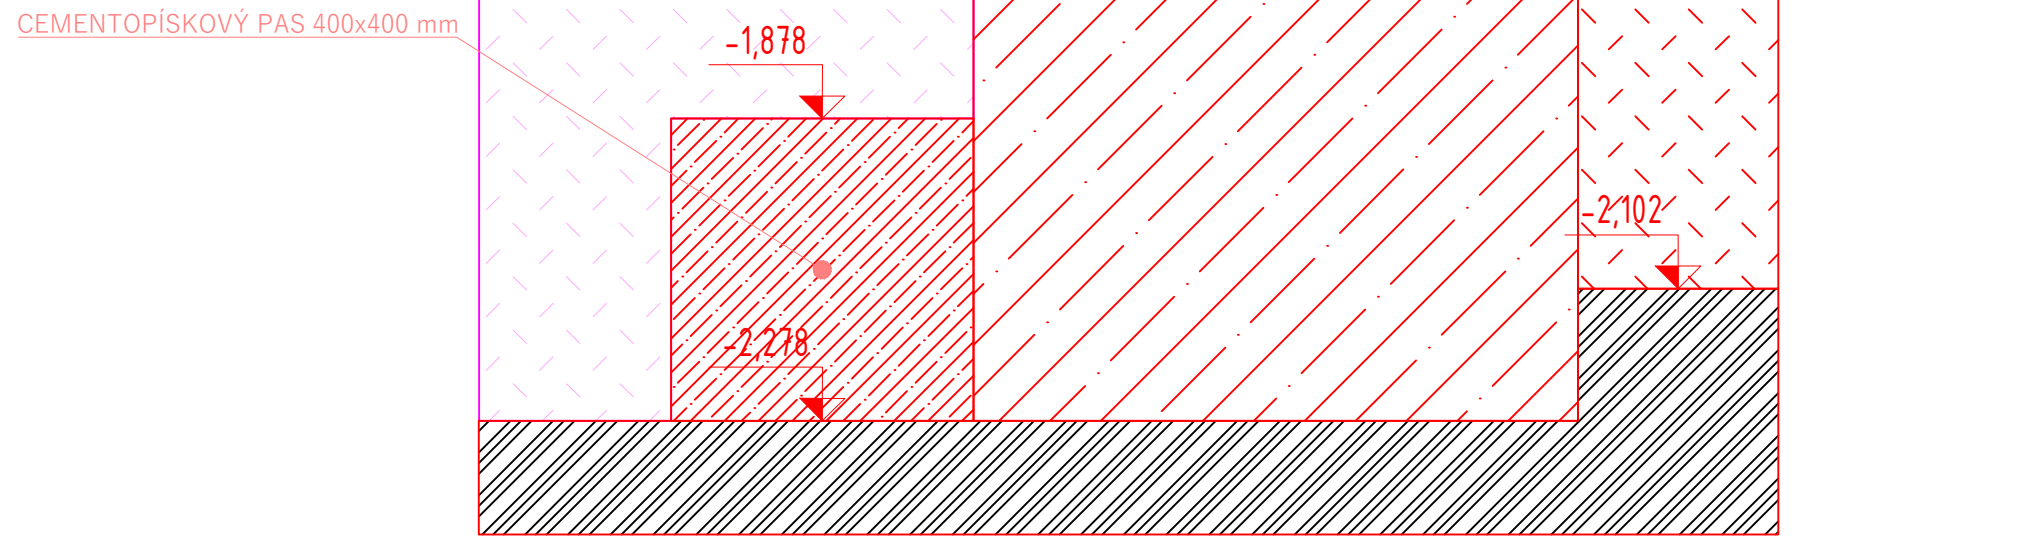

D27
M 1:10

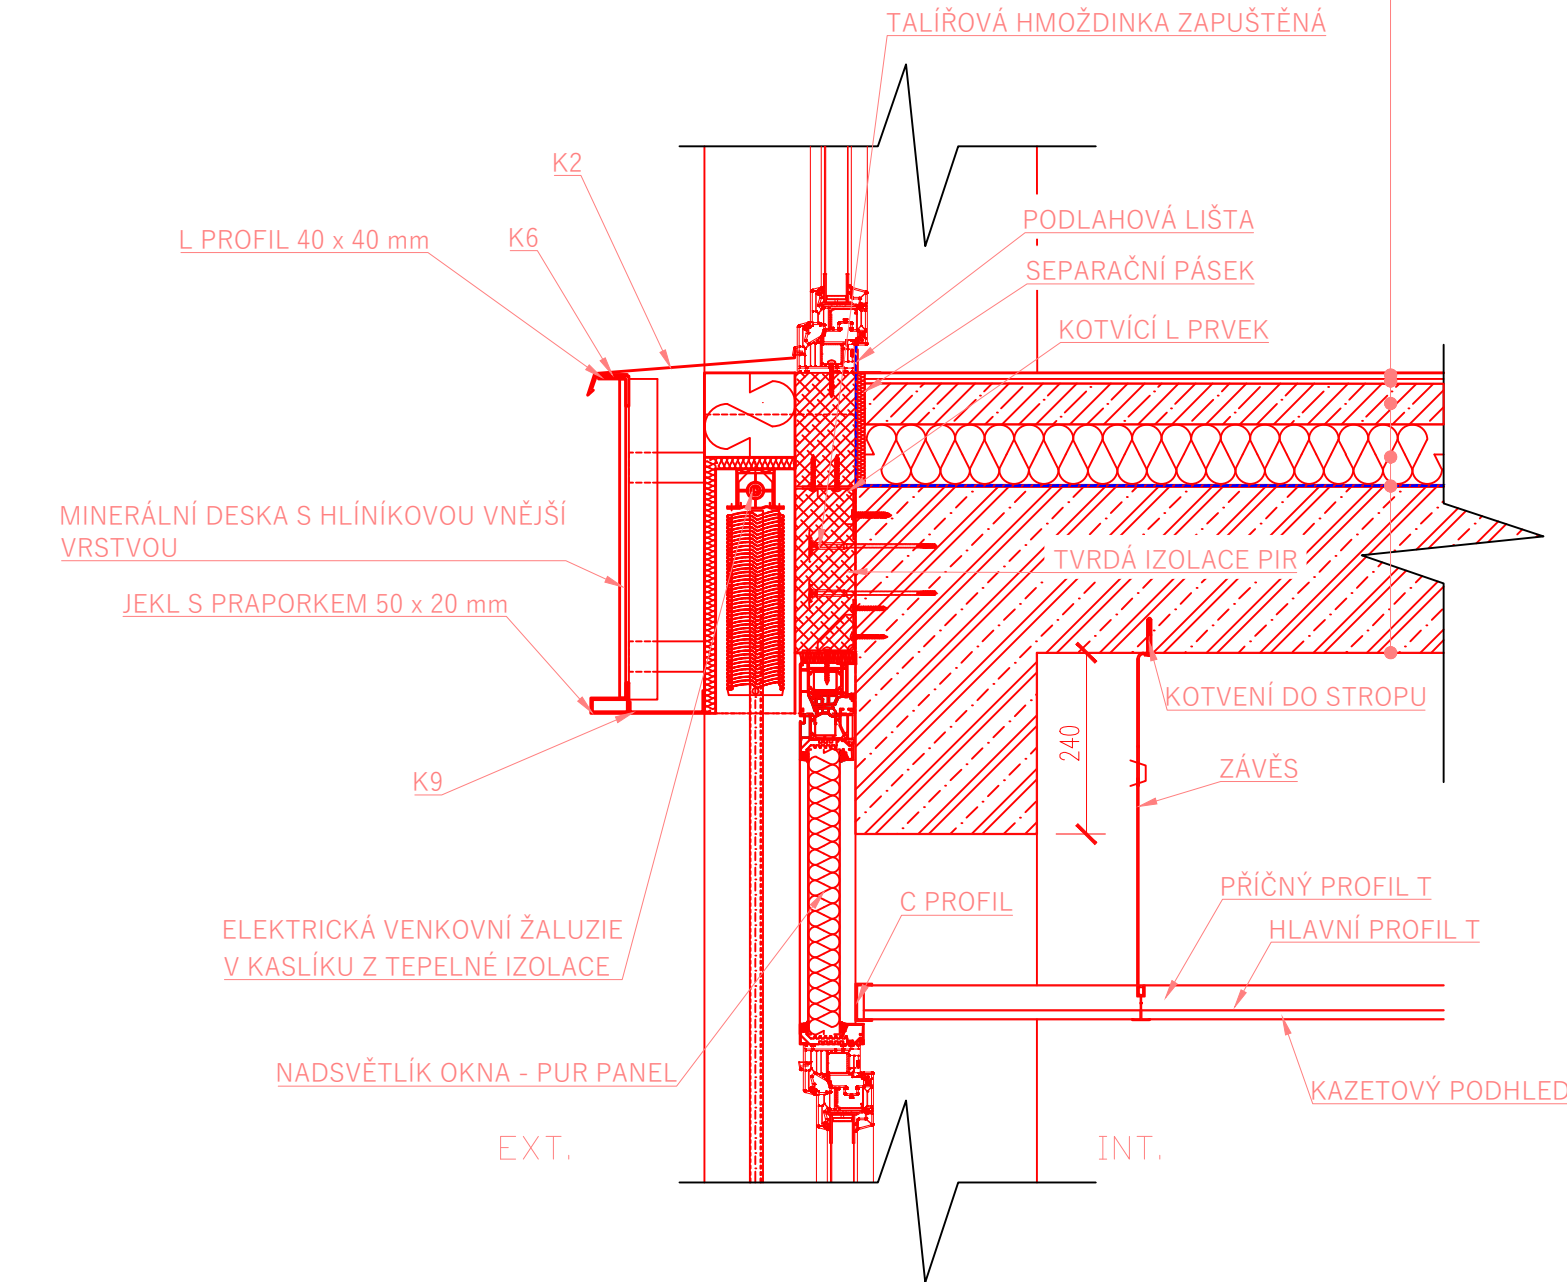

Ministerstvo dopravy Státní fond dopravní infrastruktury		Paré:	
Jiná ověření:		Razítko oprávněné osoby:	
Orientační schéma:		Podpis: Datum:	
Revize:	Datum:	Popis:	Kontroloval:
-	-	-	-
-	-	-	-
-	-	-	-
000	31.08.2025	Odevzdání DUSP+PDPS v čistopisu	Bc. Michal Munzar
Stavebník/Investor:		Správa železnic, státní organizace	
Adresa:		Dlážděná 1003/7, 110 00 Praha 1	
Zástupce investora:		Stavební správa západ	
Adresa:		Ke Švanici 656/3, 186 00 Praha 8 - Karlín	
Zhotovitel díla:		Ps + SB + A4 - ŽST Turnov DSP, PDPS	
Adresa:		U Elektrý 830/2b, 198 00 Praha 9	
Kontakt:		T: +420 281 090 860 E: firma@projekt-servis.cz	
Zhotovitel objektu:		PROJEKT servis spol. s r.o.	
Adresa:		U Elektrý 830/2b, 198 00 Praha 9	
Kontakt:		T: +420 281 090 860 E: firma@projekt-servis.cz	
Hlavní projektant (HIP):		Ing. Martin Koudelka	
Specialista:		Ing. Martin Koudelka	
Název stavby/akce:		Rekonstrukce výpravní budovy ŽST Turnov, 3. etapa	
Označení investora:		5631900281	
Název části:		Pozemní objekty budov (provozní, technologické, skladové)	
Označení části:		D.2.2.1	
Název objektu/dílní části:		ŽST Turnov, provozní budova - Architektonicko-stavební část	
Označení objektu/komplexu:		SO 21-72-01.01	
Název přílohy:		Detaily 24-27	
Označení přílohy (typ/pořadí):		2. 037	
Název dílní části přílohy:		-	
Odpovědný projektant:		Zpracovatel přílohy:	
Ing. Martin Koudelka		Tereza Voxová	
Kraj:		Měřítko:	
Liberecký		1:10	
TUDU:		Formáty:	
Turnov [771601]		14 x A4	
TUDU:		Smluvní datum zpracování:	
1051		31.08.2025	
Stupeň dokumentace: (Kód)		Stupeň dokumentace: (Kód)	
2. 037		2. 037	
Prostor pro další informace		Prostor pro další informace	