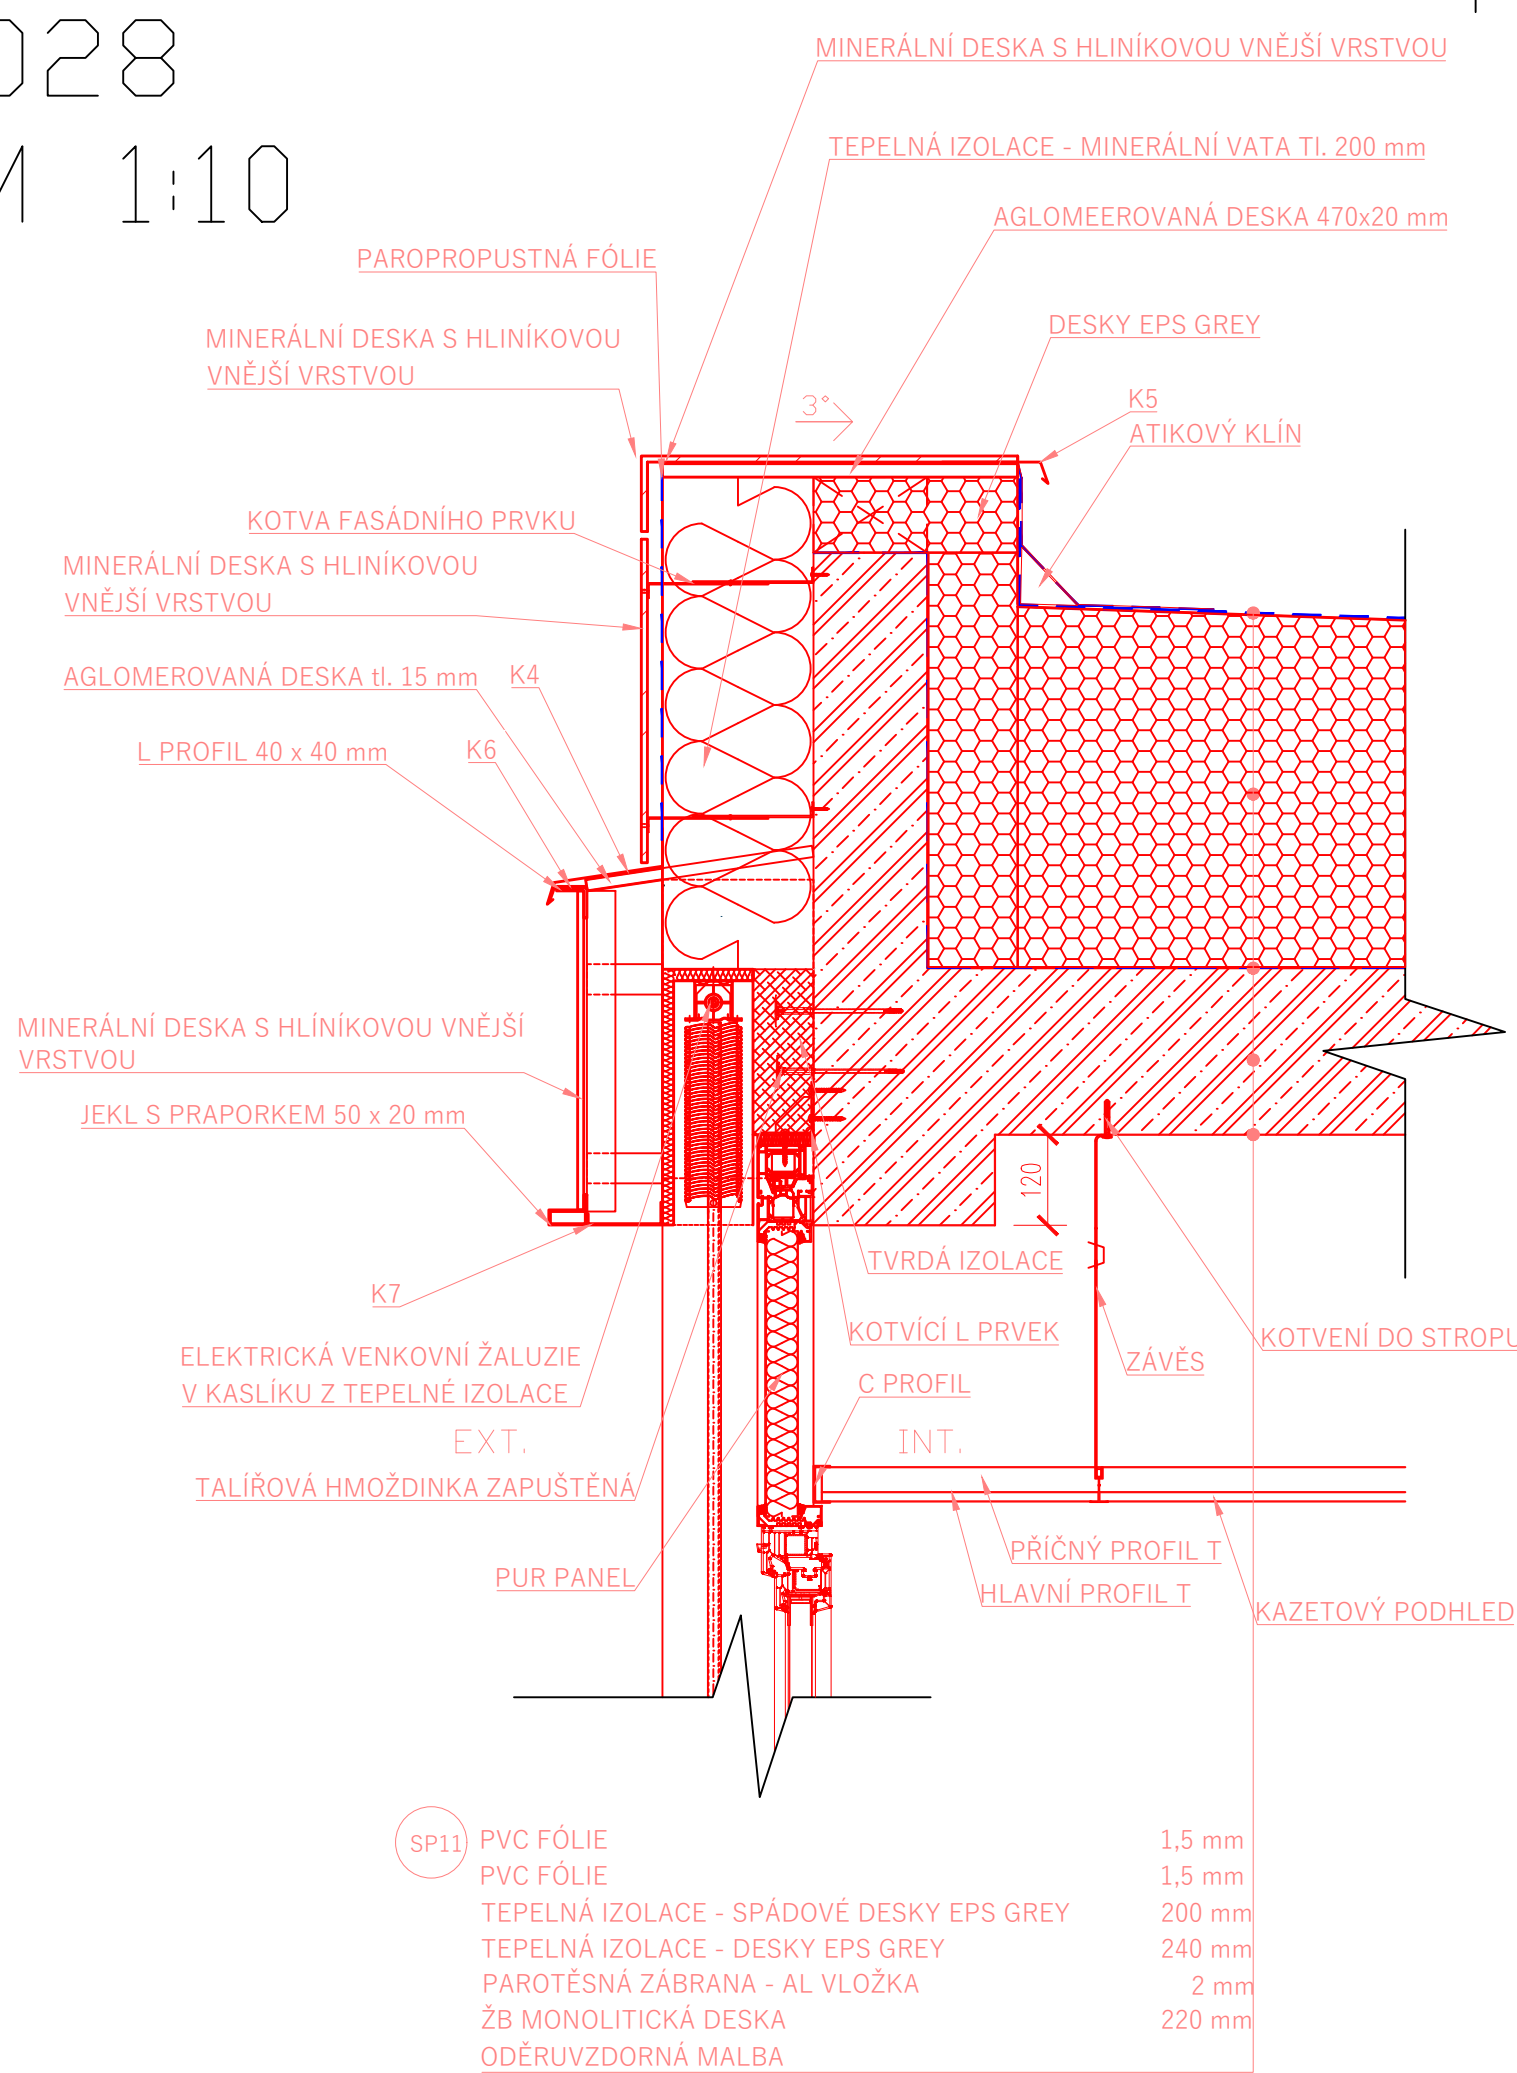
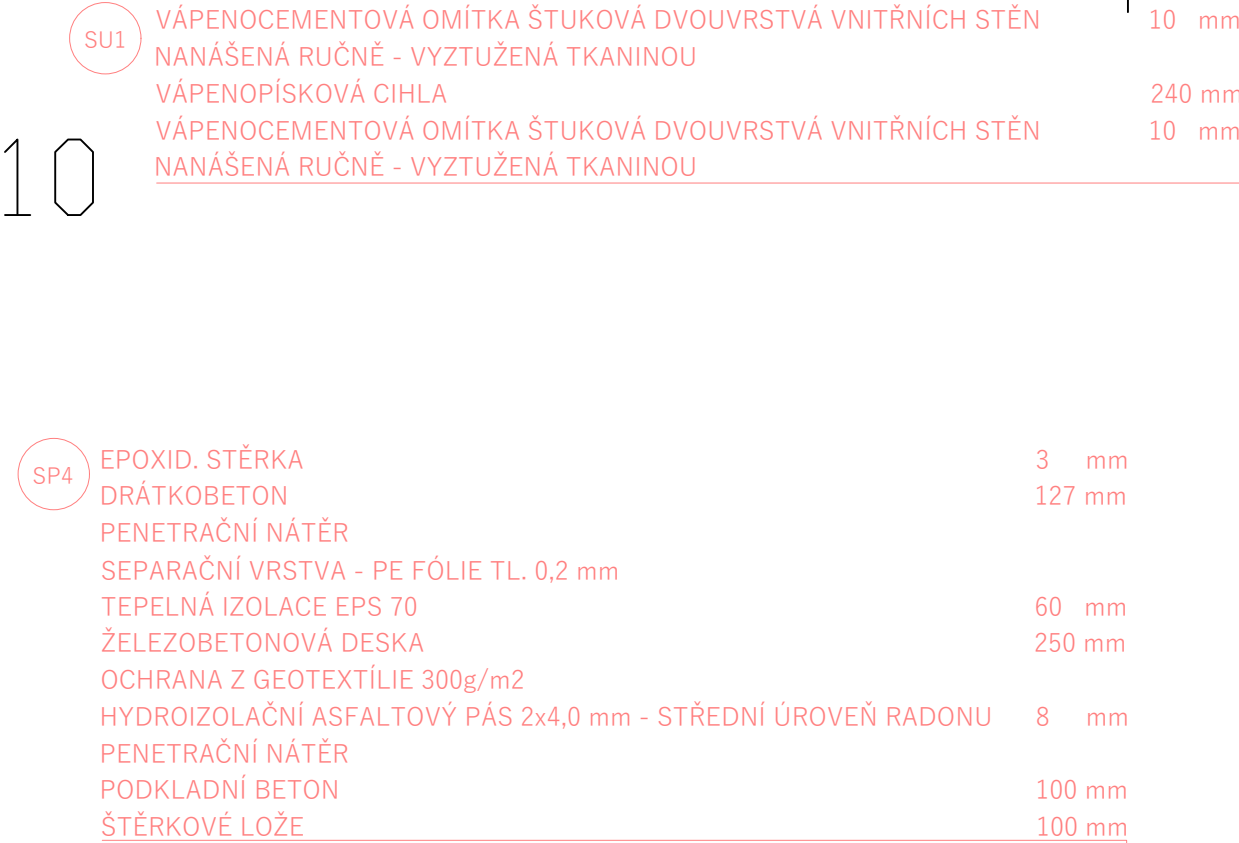


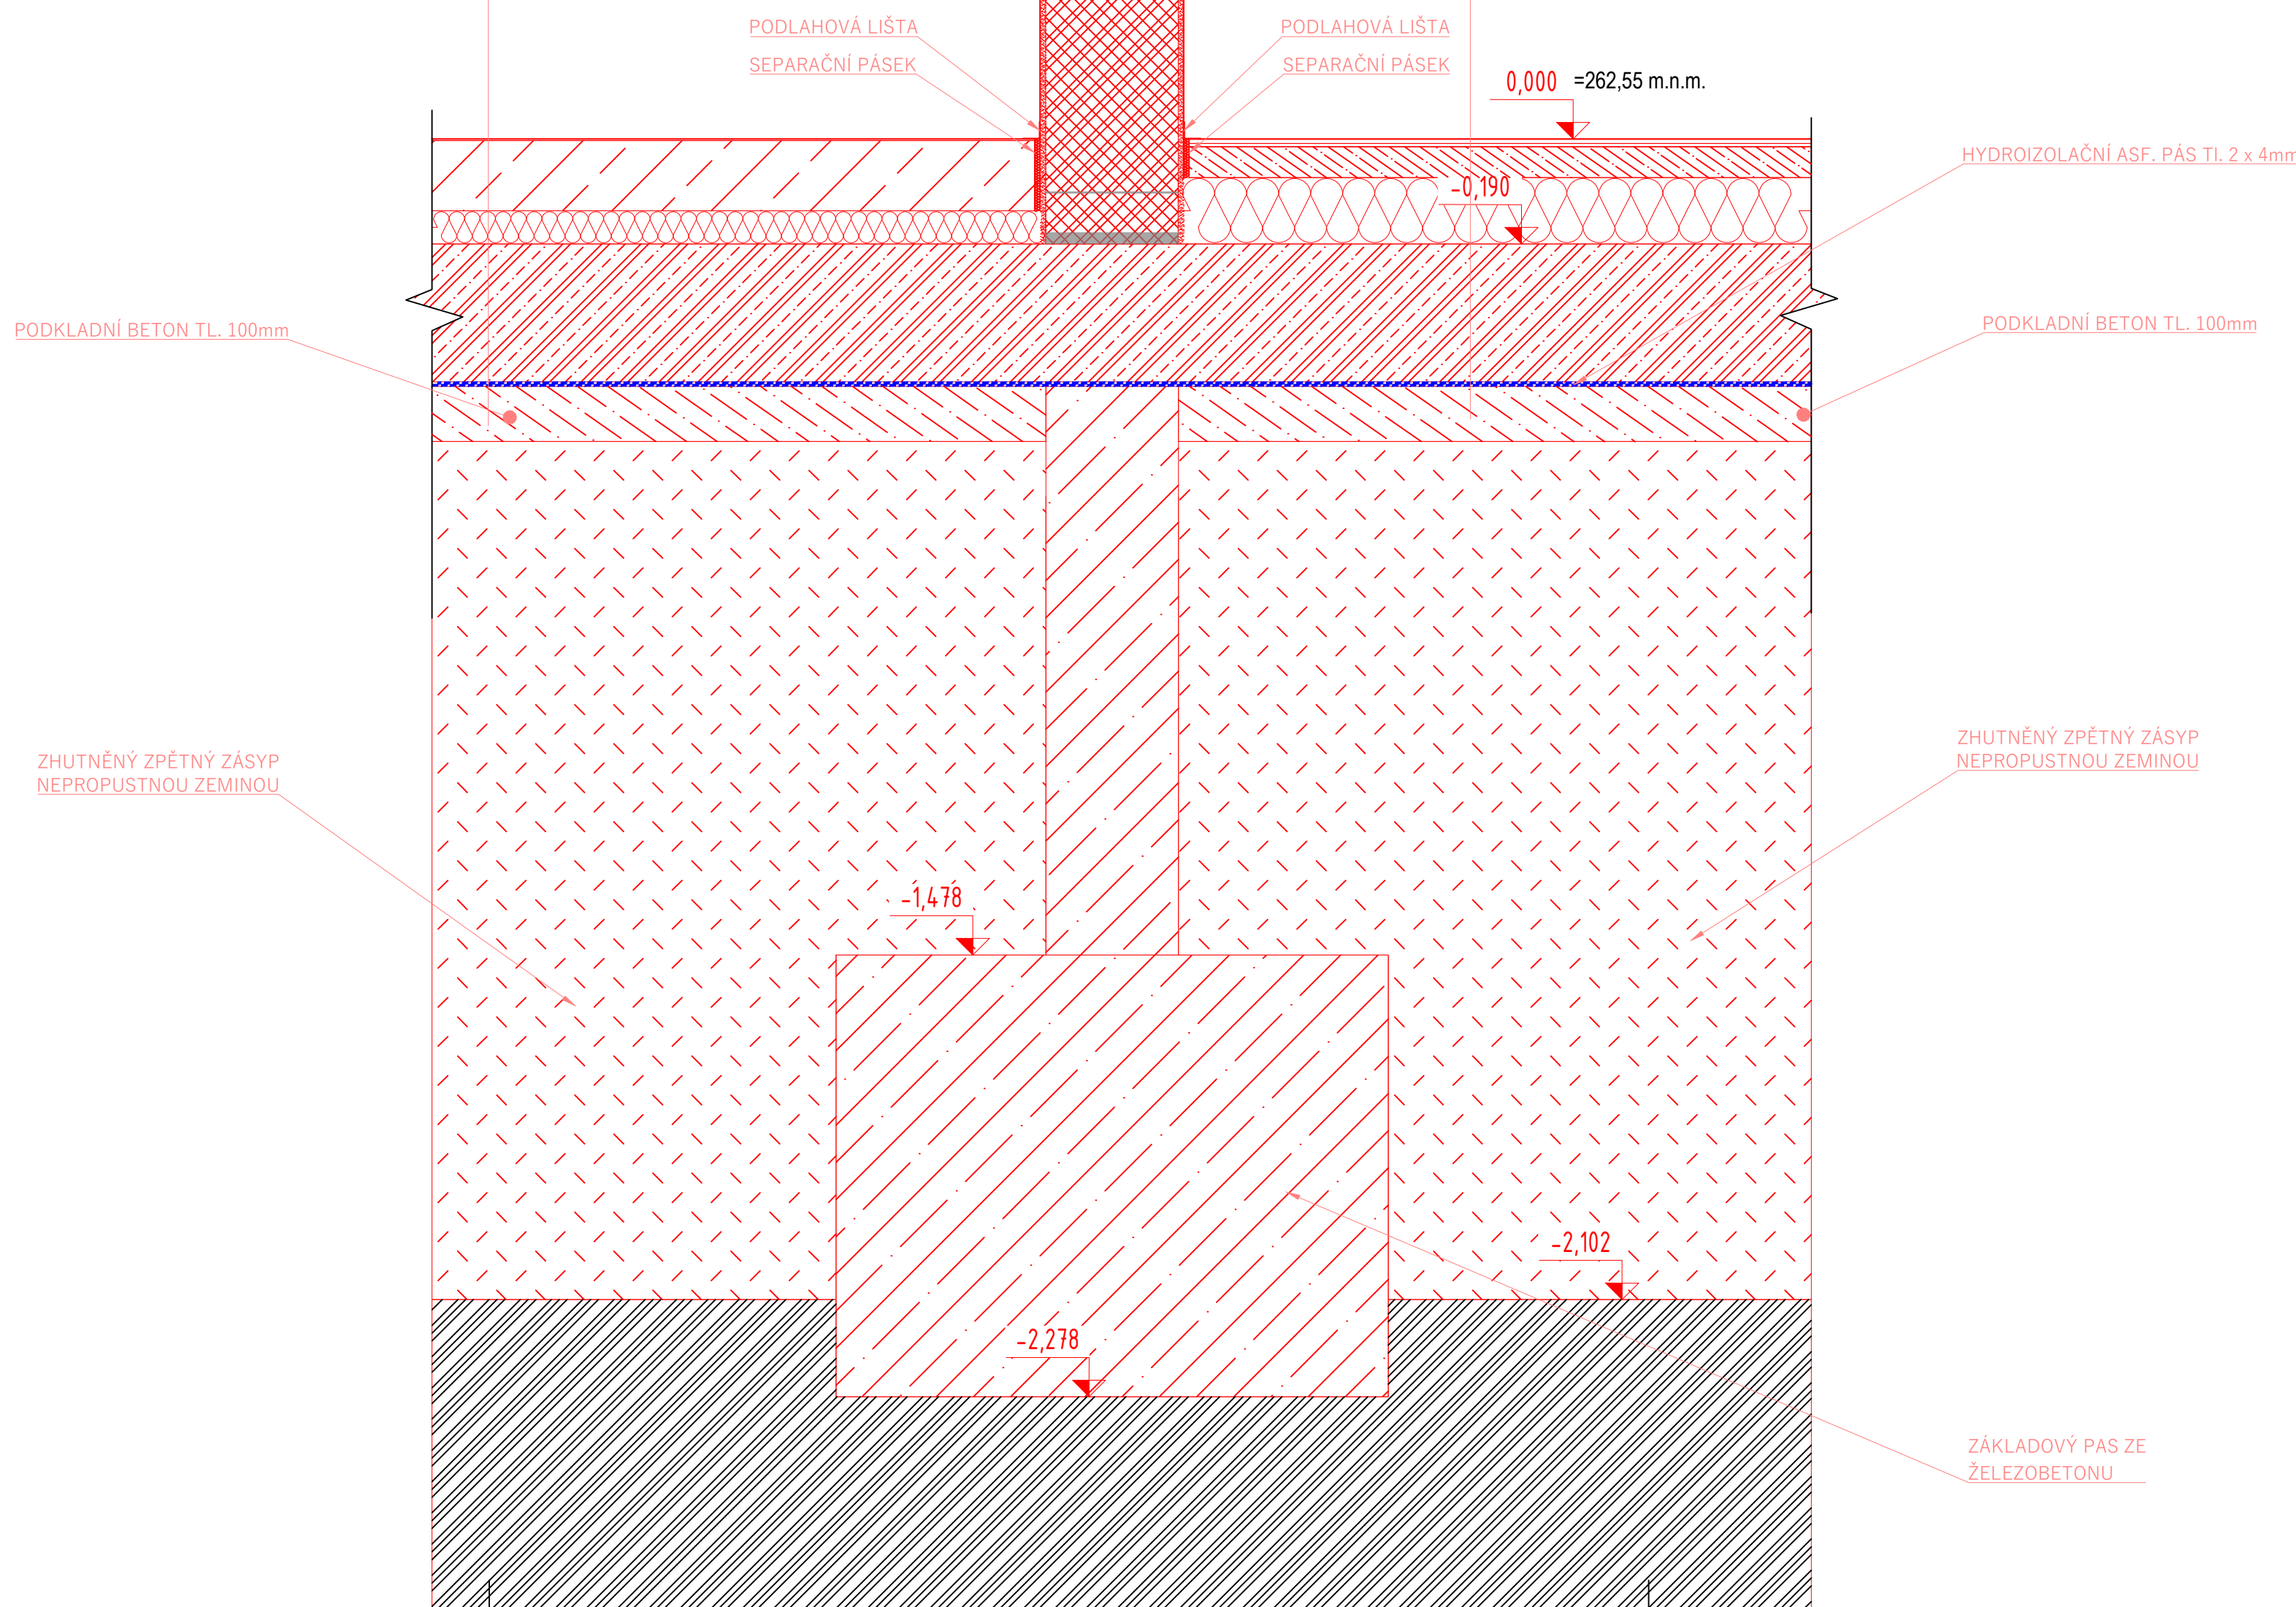
D28
M 1:10



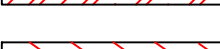
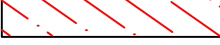
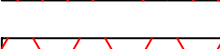
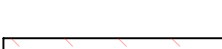
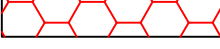
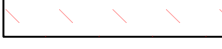
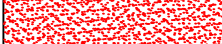
D29
M 1:10



10 mm



LEGENDA

- | | | | |
|---|-------------------|---|------------------------|
|  | ŽELEZOBETON |  | STÁVAJÍCÍ ZEMINA |
|  | PODKLADNÍ BETON |  | TEPELNÁ IZOLACE EPS |
|  | BETONOVÁ MAZANINA |  | HYDROIZOLACE |
|  | XPS DESKY |  | ZÁSYP |
|  | TVRDÁ IZOLACE PIR |  | VÁPENOCEMENTOVÁ OMÍTKA |
|  | ŽB ZÁKLADOVÝ PAS |  | VÁPENOPÍSKOVÁ CIHLA |
| | |  | DRÁTKOBETON |

[illegible]