D34
M 1:10

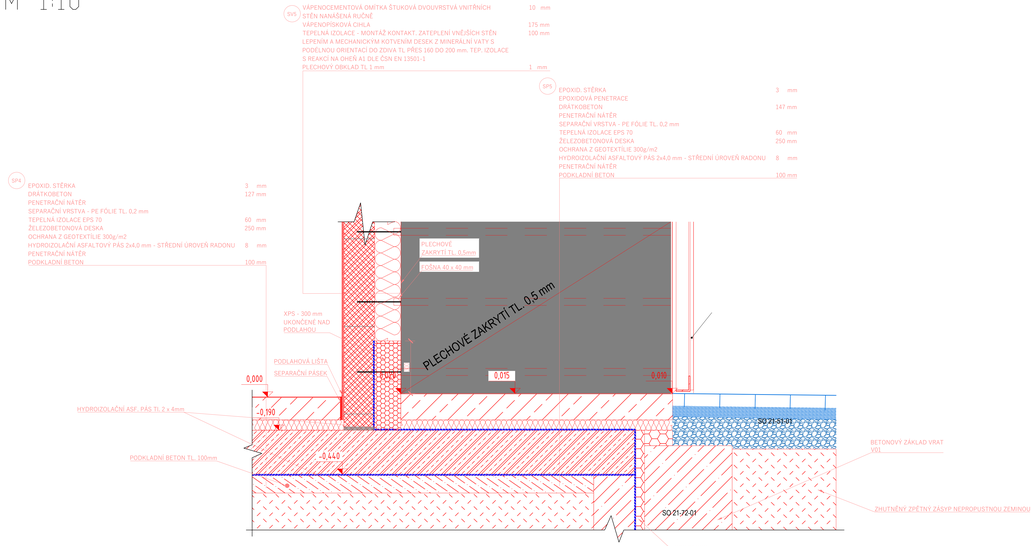

D35
M 1:10

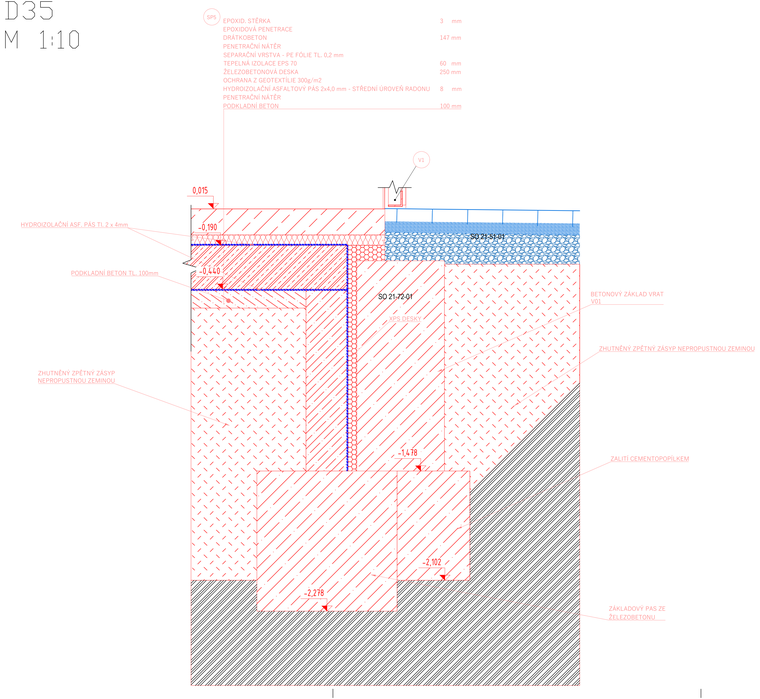

LEGENDA

- ŽELEZOBETON
- PODKLADNÍ BETON
- XPS DESKY
- ŽB ZÁKLADOVÝ PAS
- CEMENTOPOPÍLEK
- DRÁTKOBETON
- STÁVAJÍCÍ ZEMINA
- TEPELNÁ IZOLACE EPS
- HYDROIZOLACE
- ZÁSYP
- VÁPENOCEMENTOVÁ OMÍTKA
- VÁPENOPÍSKOVÁ CIHLA

Ministerstvo dopravy
Státní fond dopravní infrastruktury

Jiná ověření:

Paré:

Orientační schéma:

Razítko oprávněné osoby:

Podpis: Datum:

Revize:	Datum:	Popis:	Kontroloval:
-	-	-	-
-	-	-	-
-	-	-	-
000	31.08.2025	Odevzdání DUSP+PDPS + Zádavky	Ib. Michal Munzar

Stavebník/Investor:	**Správa železnic, státní organizace**
Adresa:	Dlážděná 1003/7, 110 00 Praha 1
Zástupce investora:	Stavební správa západ
Adresa:	Ke Švarcsku 656/3, 186 00 Praha 8 - Karlín

Zhotovitel díla:	**Ps + SB + A4 - ŽST Turnov DSP, PDPS**
Adresa:	U Elektry 830/2b, 198 00 Praha 9
Kontakt:	T: +420 281 090 860 E: fima@projekt-servis.cz
Zhotovitel objektu:	**PROJEKT servis spol. s r.o.**
Adresa:	U Elektry 830/2b, 198 00 Praha 9
Kontakt:	T: +420 281 090 860 E: fima@projekt-servis.cz
Hlavní projektant (HIP):	**Ing. Martin Koudelka** Specialista: **Ing. Martin Koudelka**

Název stavby/akce:	**Rekonstrukce výpravní budovy ŽST Turnov, 3. etapa**		Označení investora: S631900281
			Zakázka: ZAK-2023-31
Název části:	Pozemní objekty budov (provozní, technologické, základové)		Označení části: **D.2.2.1**
Název objektu/SSO části:	**ŽST Turnov, provozní budova - Architektonicko-stavební část**		Označení objektu/číslo objektu: **SO 21-72-01.01**
Název přílohy:	Detaily 34-35		Číslo přílohy (výkresu): **2 . 041**
Název dílčí části přílohy:			
Odpovědný projektant: Ing. Martin Koudelka	Zpracovatel přílohy: Tereza Vozová	Měřítko: 1:10 Formáty: 14 x A4	Stupeň dokumentace: **PDPS**
Kraj: Liberecký	Katastrální území: Turnov [771601]	Tiže: 1051	Smluvní datum zpracování: **31.08.2025**

Revize: 000 | 001 | 002 | 003 | 004 | 005 | 006 | 007 | 008 | 009 | 010 | 011 | 012 | 013 | 014 | 015 | 016 | 017 | 018 | 019 | 020
Revizní pole [dle verzí informací]