


D36
M 1:10

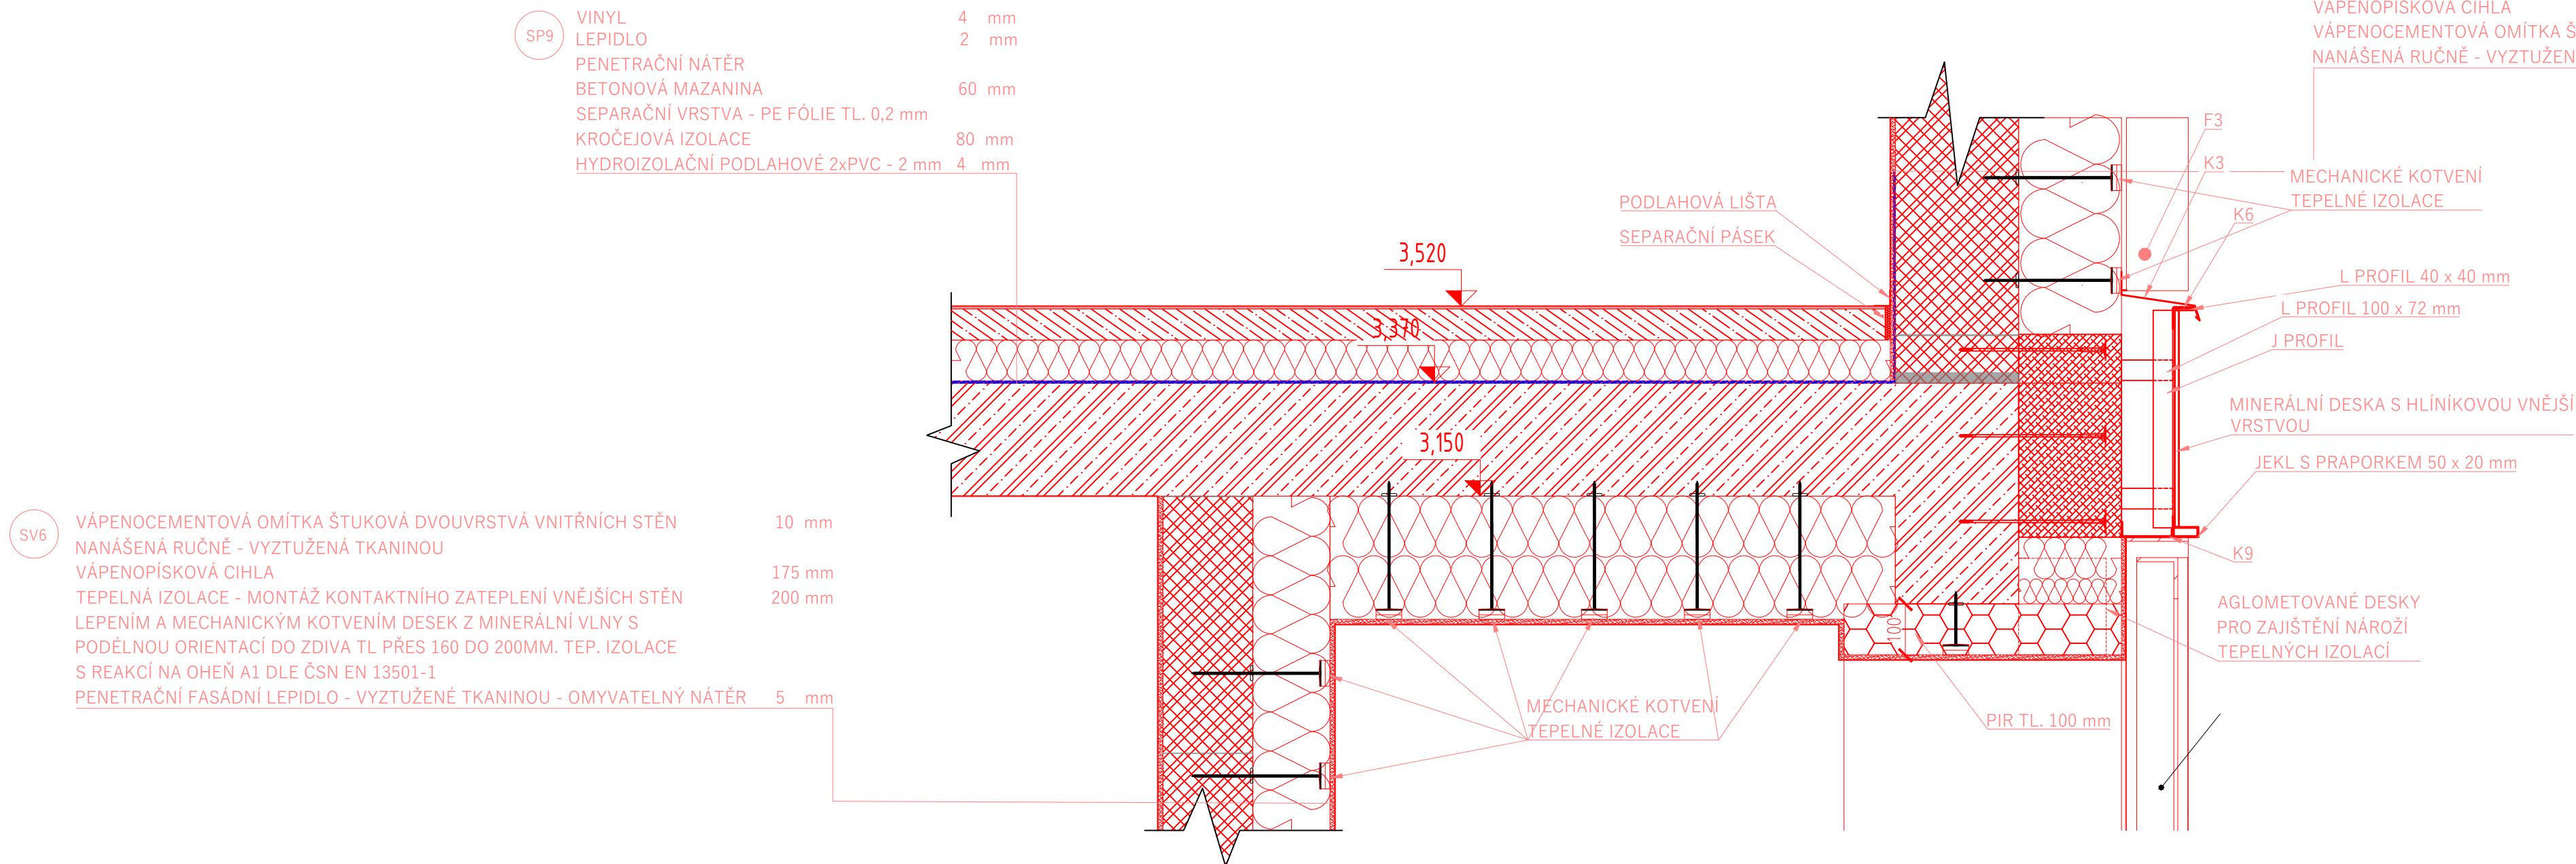

LEGENDA

- ŽELEZOBETON

STÁVAJÍCÍ ZEMINA

PODKLADNÍ BETON

TEPELNÁ IZOLACE EPS

XPS DESKY

HYDROIZOLACE

ŽB ZÁKLADOVÝ PAS

ZÁSYP

CEMENTOPÍSKOVÝ PAS

VÁPENOCEMENTOVÁ OMÍTKA

DRÁTKOBETON


VÁPENOPÍSKOVÁ CIHLA

SÁDROKARTONOVÁ PŘÍČKA


TVRDÁ IZOLACE PIR

BETONOVÁ MAZANINA

D37
M 1:10

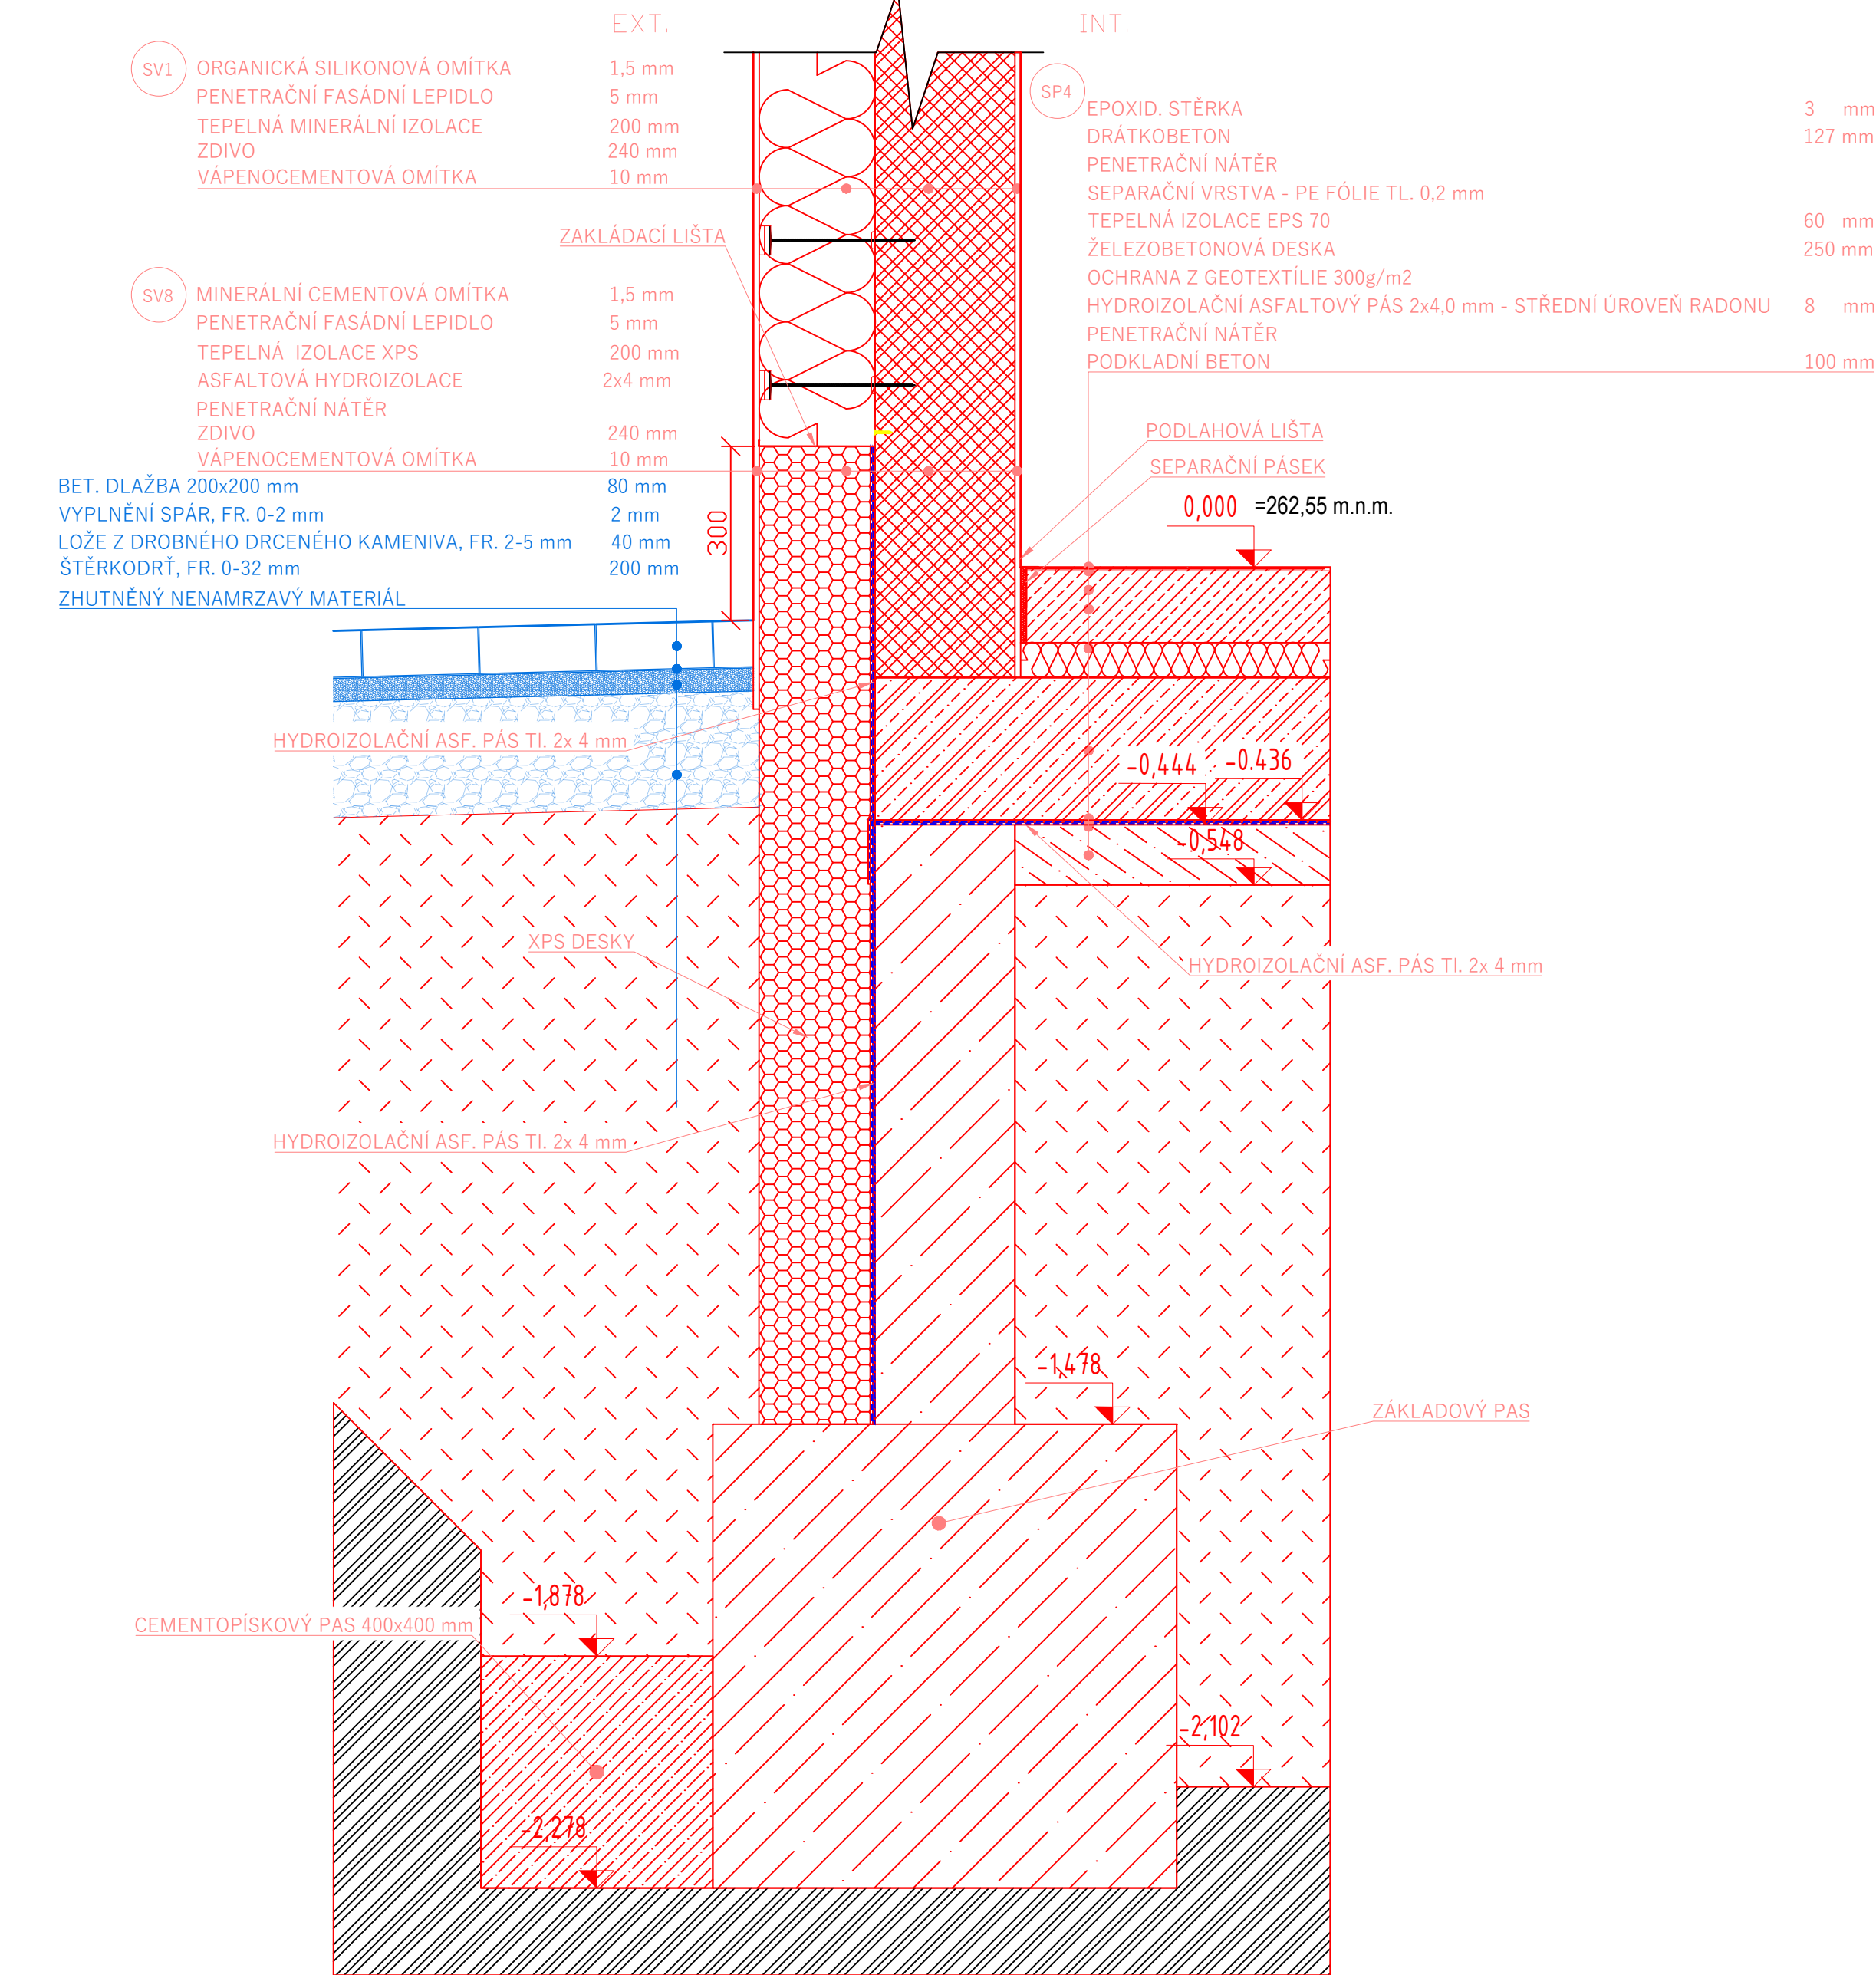

D38
M 1:10

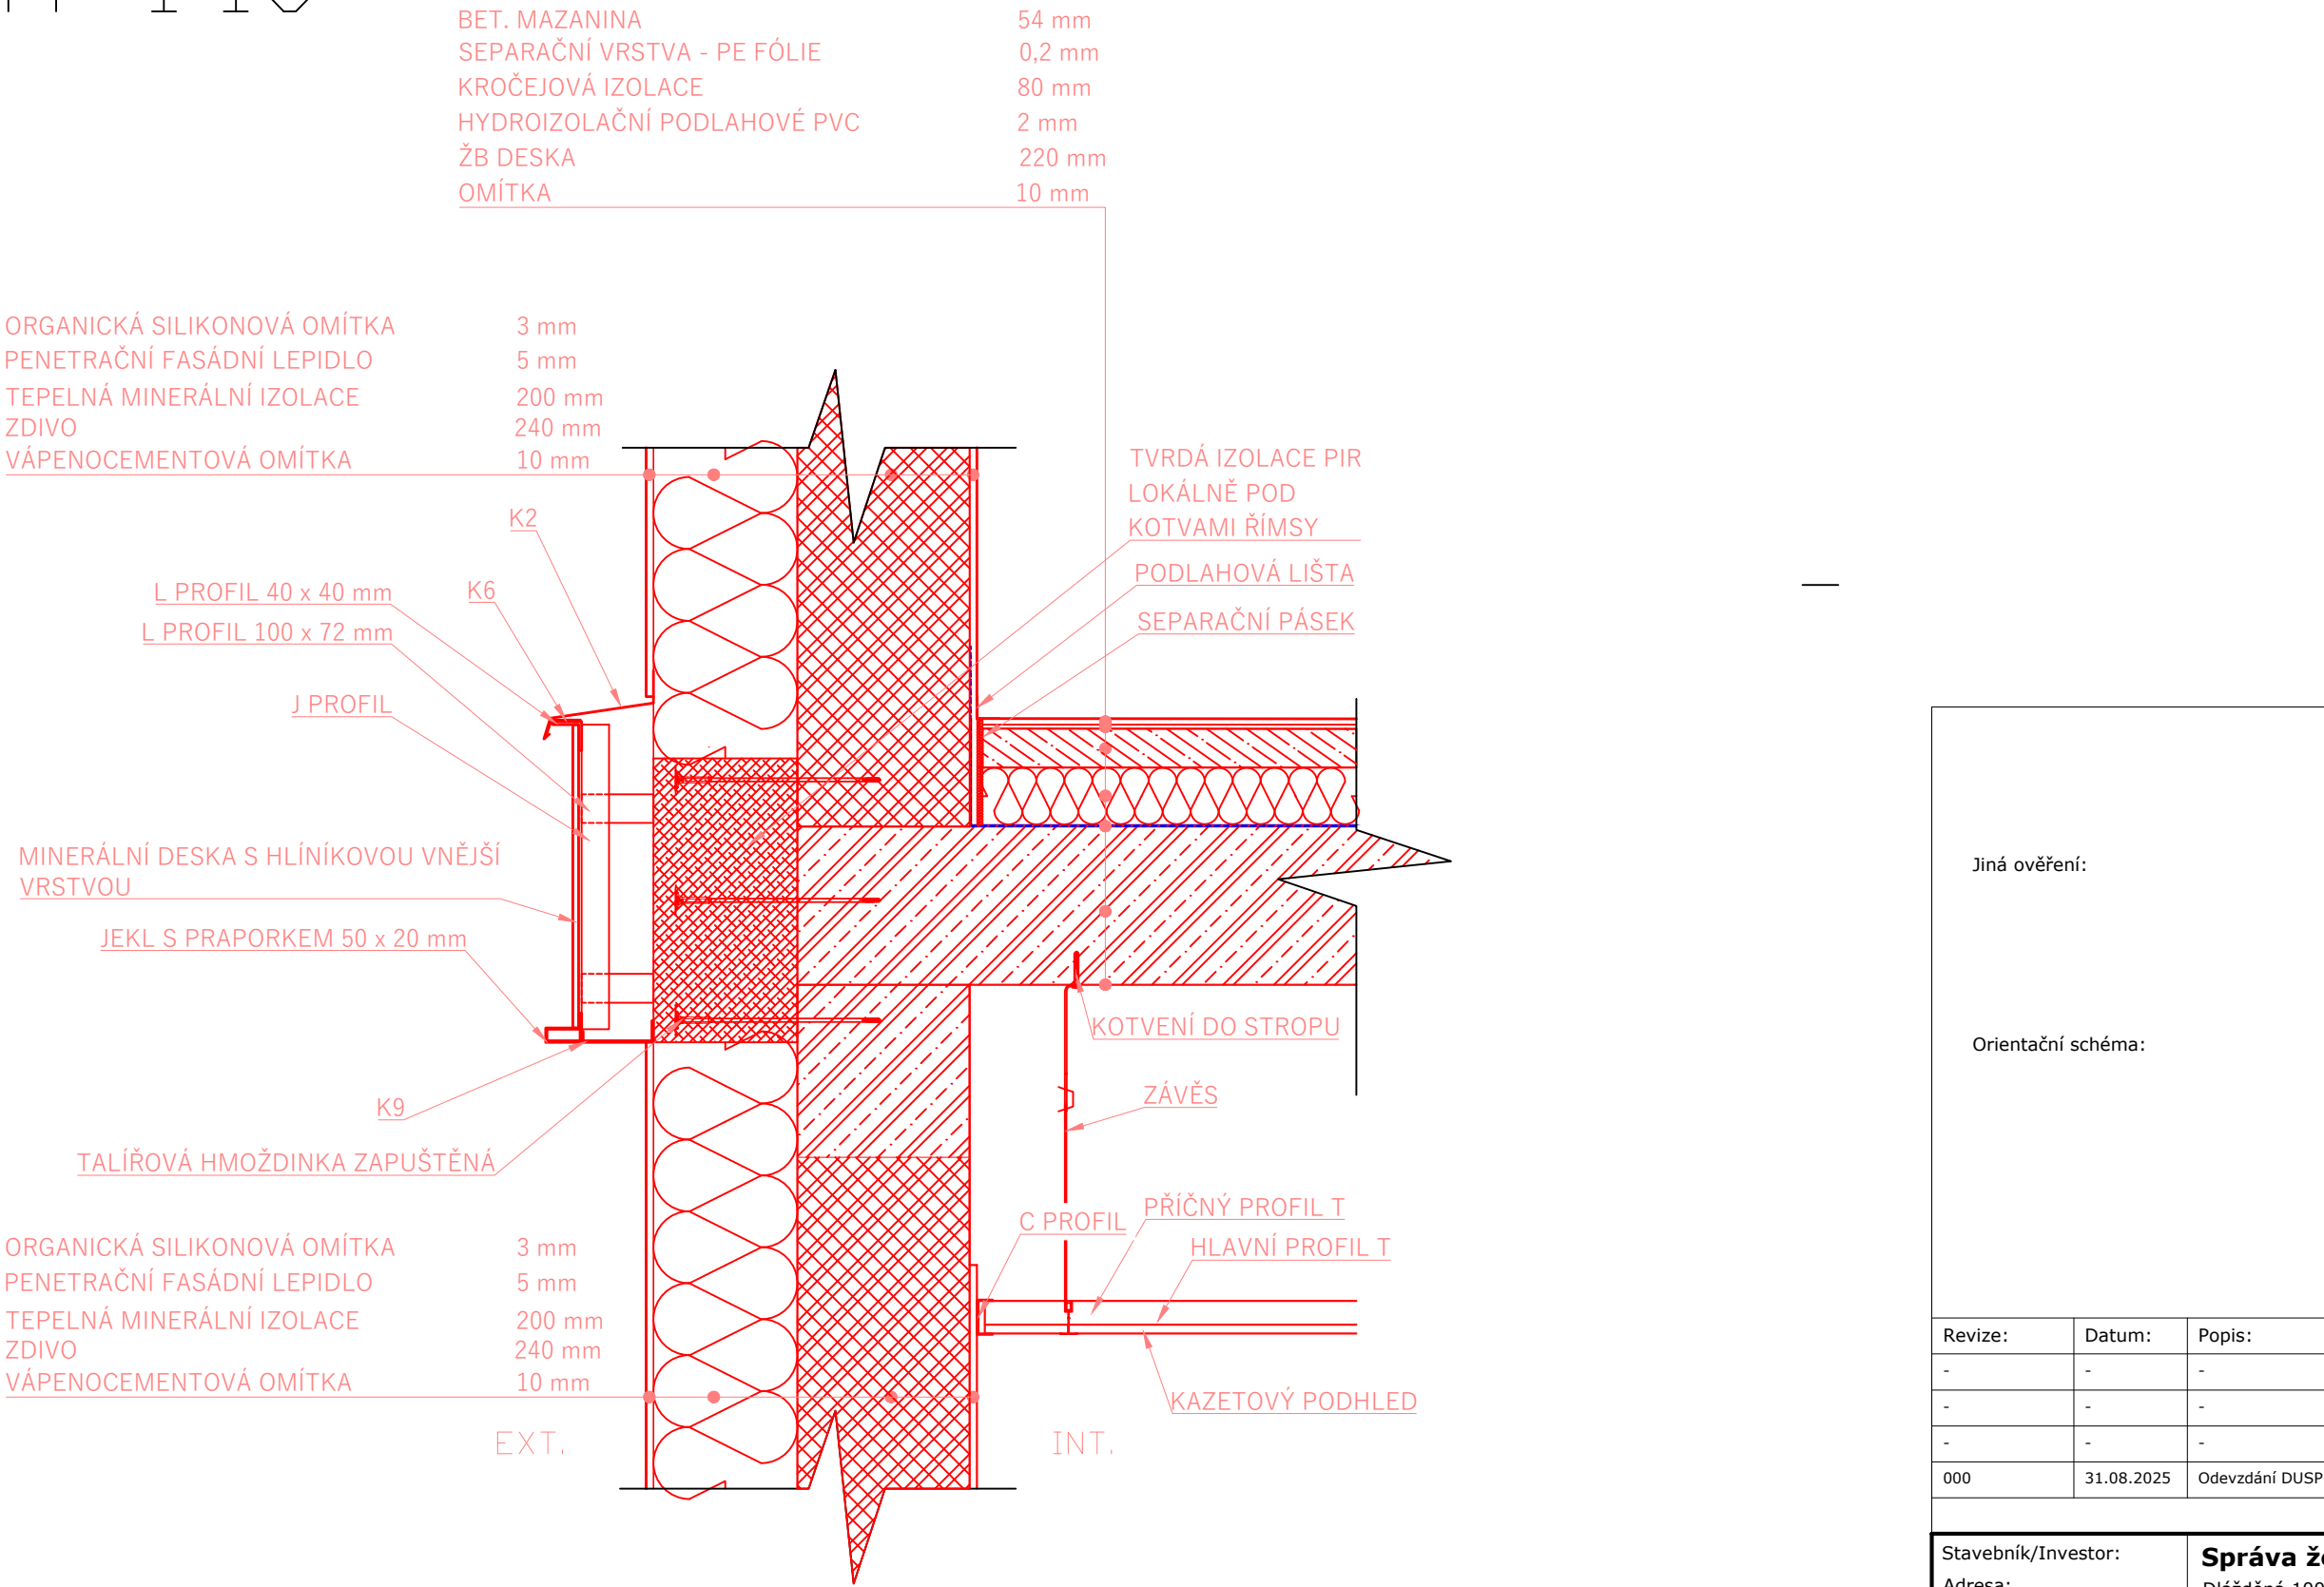

Ministerstvo dopravy Státní fond dopravní infrastruktury		Paré:	
Jiná ověření:		Razítko oprávněné osoby:	
Orientační schéma:			
Podpis:		Datum:	
Revize:	Datum:	Popis:	Kontroloval:
-	-	-	-
-	-	-	-
-	-	-	-
000	31.08.2025	Odevzdání DUSP+PDPS v čistopisu	Bc. Michal Munzar
Stavebník/Investor:		Správa železnic, státní organizace	
Adresa:		Dlážděná 1003/7, 110 00 Praha 1	
Zástupce investora:		Stavební správa západ	
Adresa:		Ke Švancí 656/3, 186 00 Praha 8 – Karlín	
Zhotovitel díla:		Ps + SB + A4 - ŽST Turnov DSP, PDPS	
Adresa:		U Elektry 830/2b, 198 00 Praha 9	
Kontakt:		T: +420 281 090 860 E: firma@projekt-servis.cz	
Zhotovitel objektu:		PROJEKT servis spol. s r.o.	
Adresa:		U Elektry 830/2b, 198 00 Praha 9	
Kontakt:		T: +420 281 090 860 E: firma@projekt-servis.cz	
Hlavní projektant (HIP):		Ing. Martin Koudelka	
Specialista:		Ing. Martin Koudelka	
Název stavby/akce:		Rekonstrukce výpravní budovy ŽST Turnov, 3. etapa	
Označení investora:		S631900281	
Název části:		Pozemní objekty budov (provozní, technologické, skladové)	
Označení části:		D.2.2.1	
Název objektu/díle části:		ŽST Turnov, provozní budova - Architektonicko-stavební část	
Označení objektu/komplexu:		SO 21-72-01.01	
Název přílohy:		Detaily 36-38	
Označení přílohy:		2. 042	
Název dílu části přílohy:		-	
Odpovědný projektant:		Zpracovatel přílohy:	
Ing. Martin Koudelka		Tereza Voxová	
Kraj:		Měřítko:	
Liberecký		1:10	
Stupně dokumentace:		Formáty:	
Stupně dokumentace:		14 x A4	
Stupně dokumentace:		TUDU:	
Stupně dokumentace:		1051	
Stupně dokumentace:		Smluvní datum zpracování:	
Stupně dokumentace:		31.08.2025	
Stupně dokumentace:		Prostor pro další informace	