
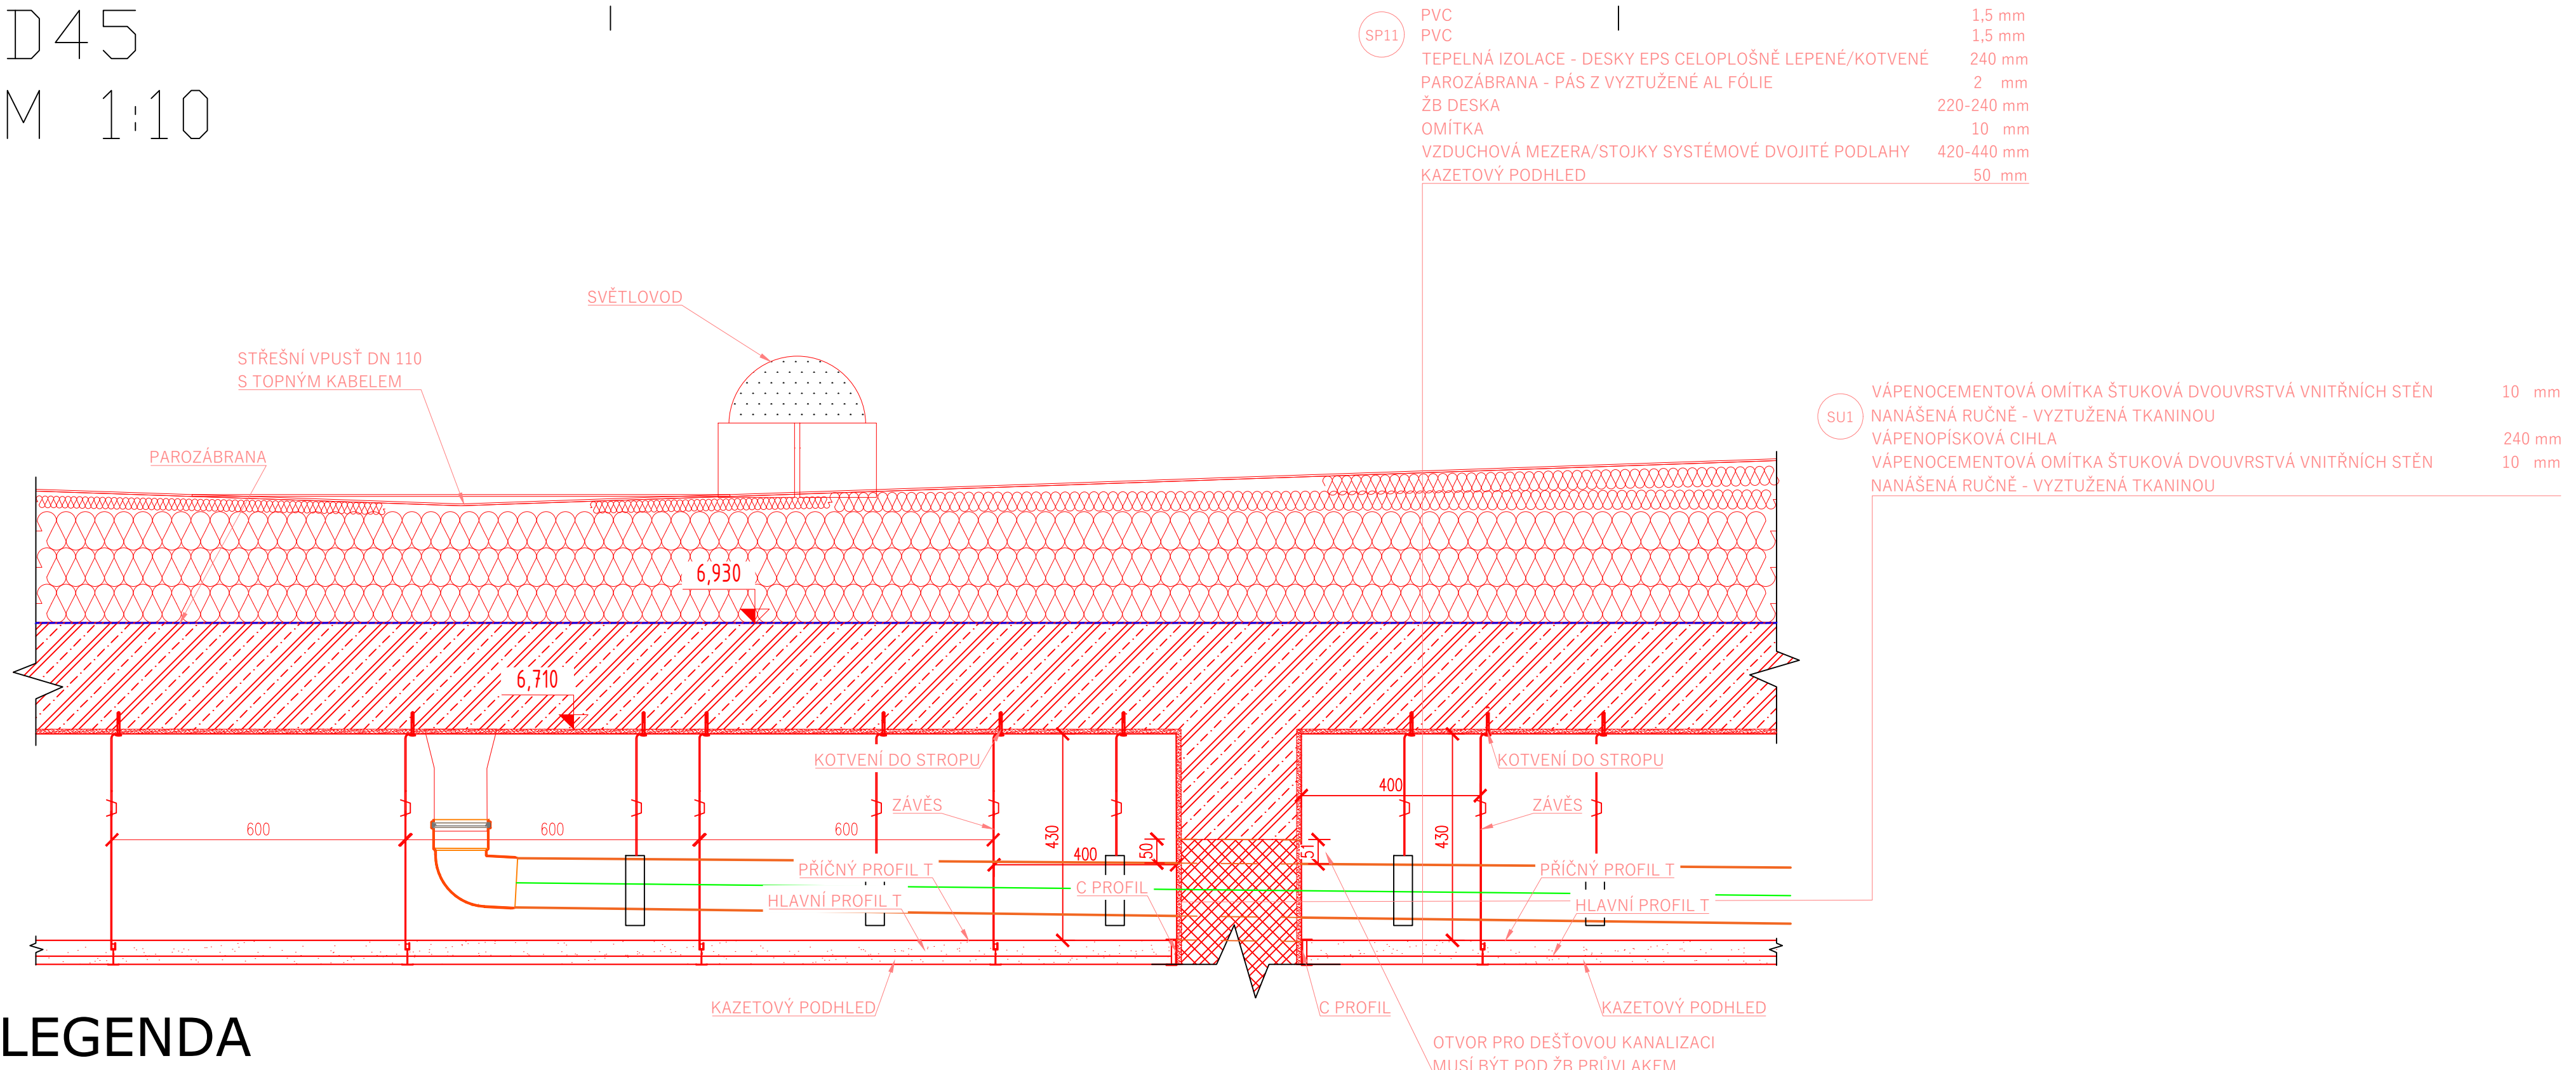
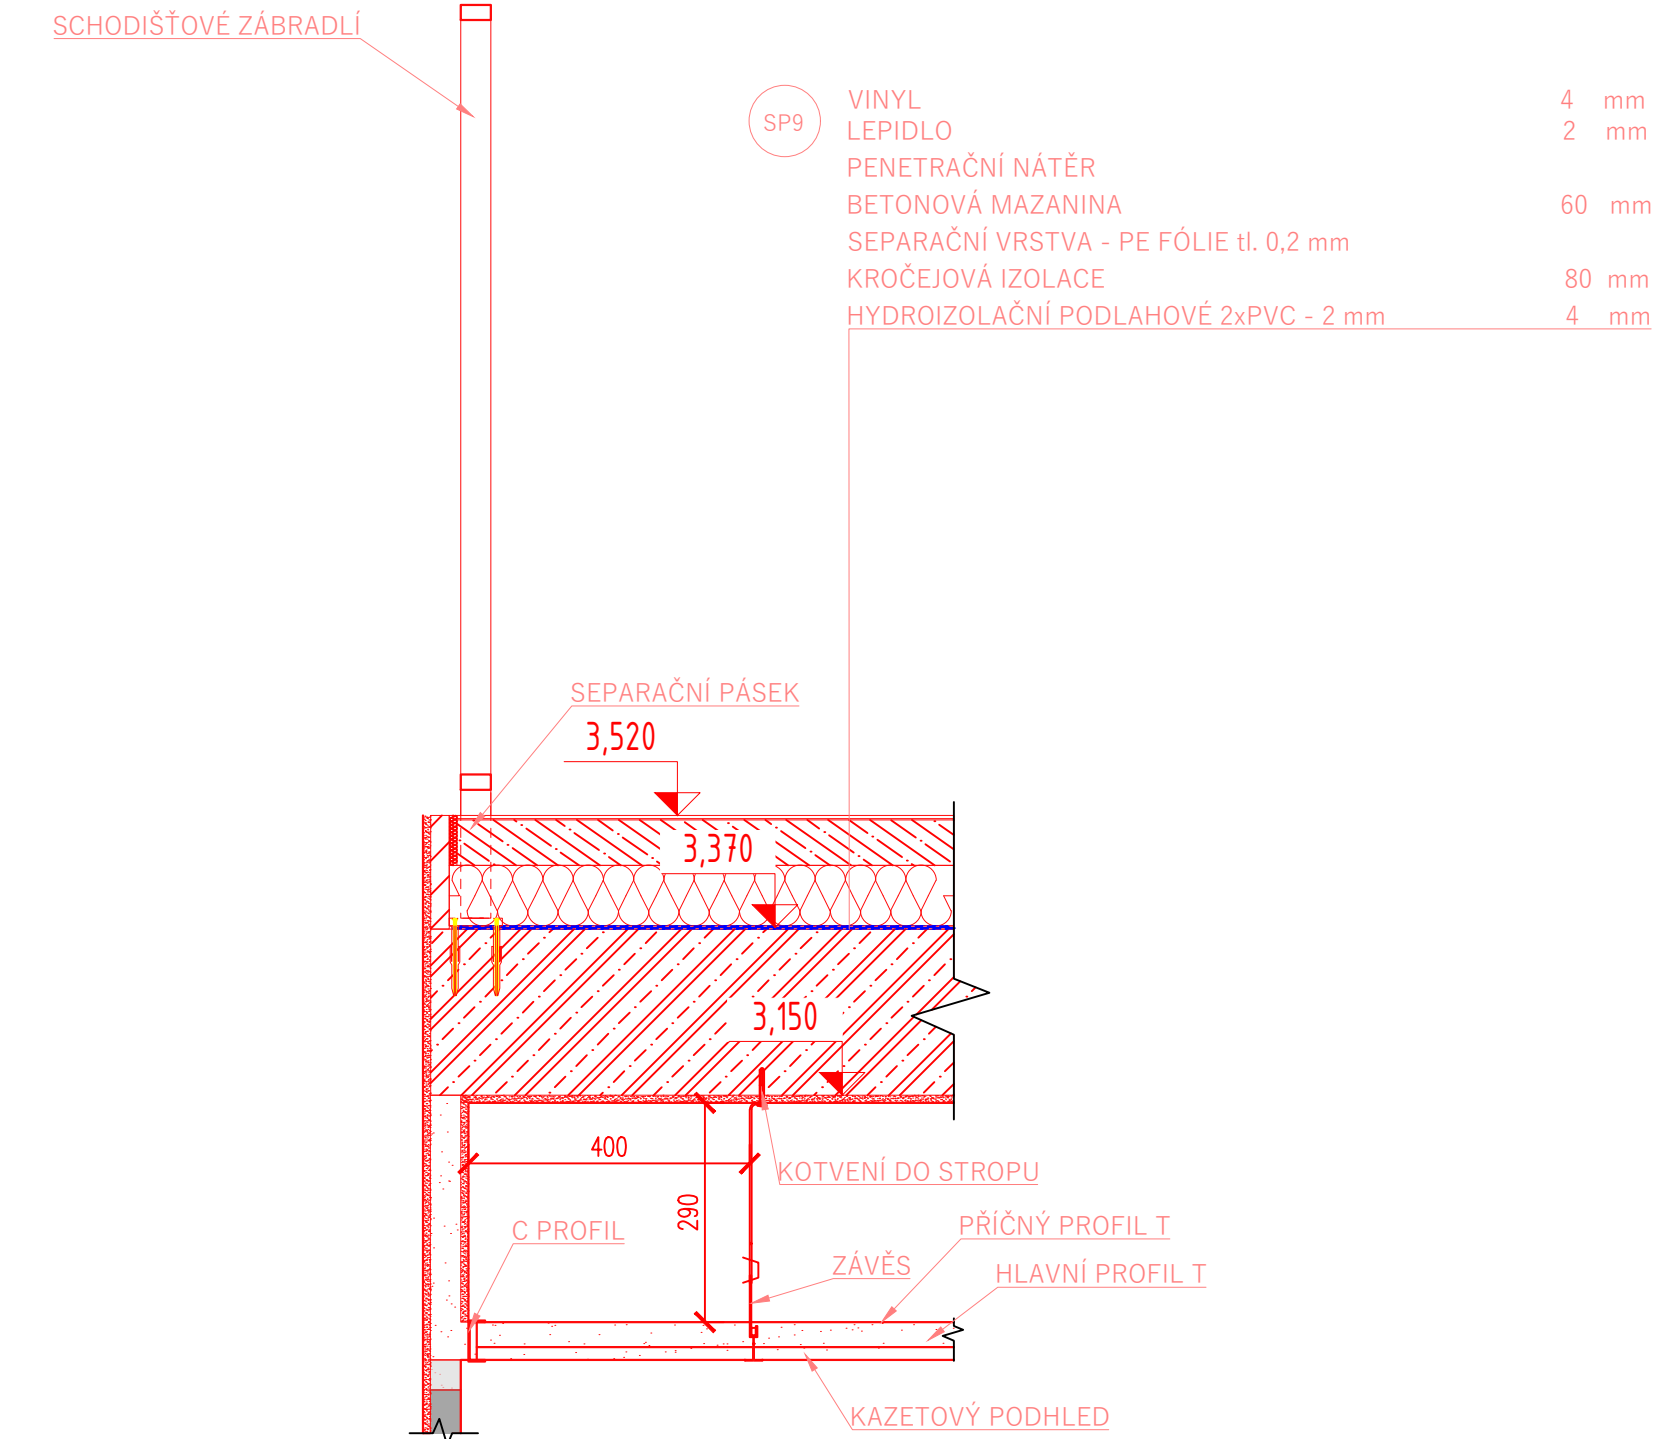


D43

M 1:10

D44

M 1:10

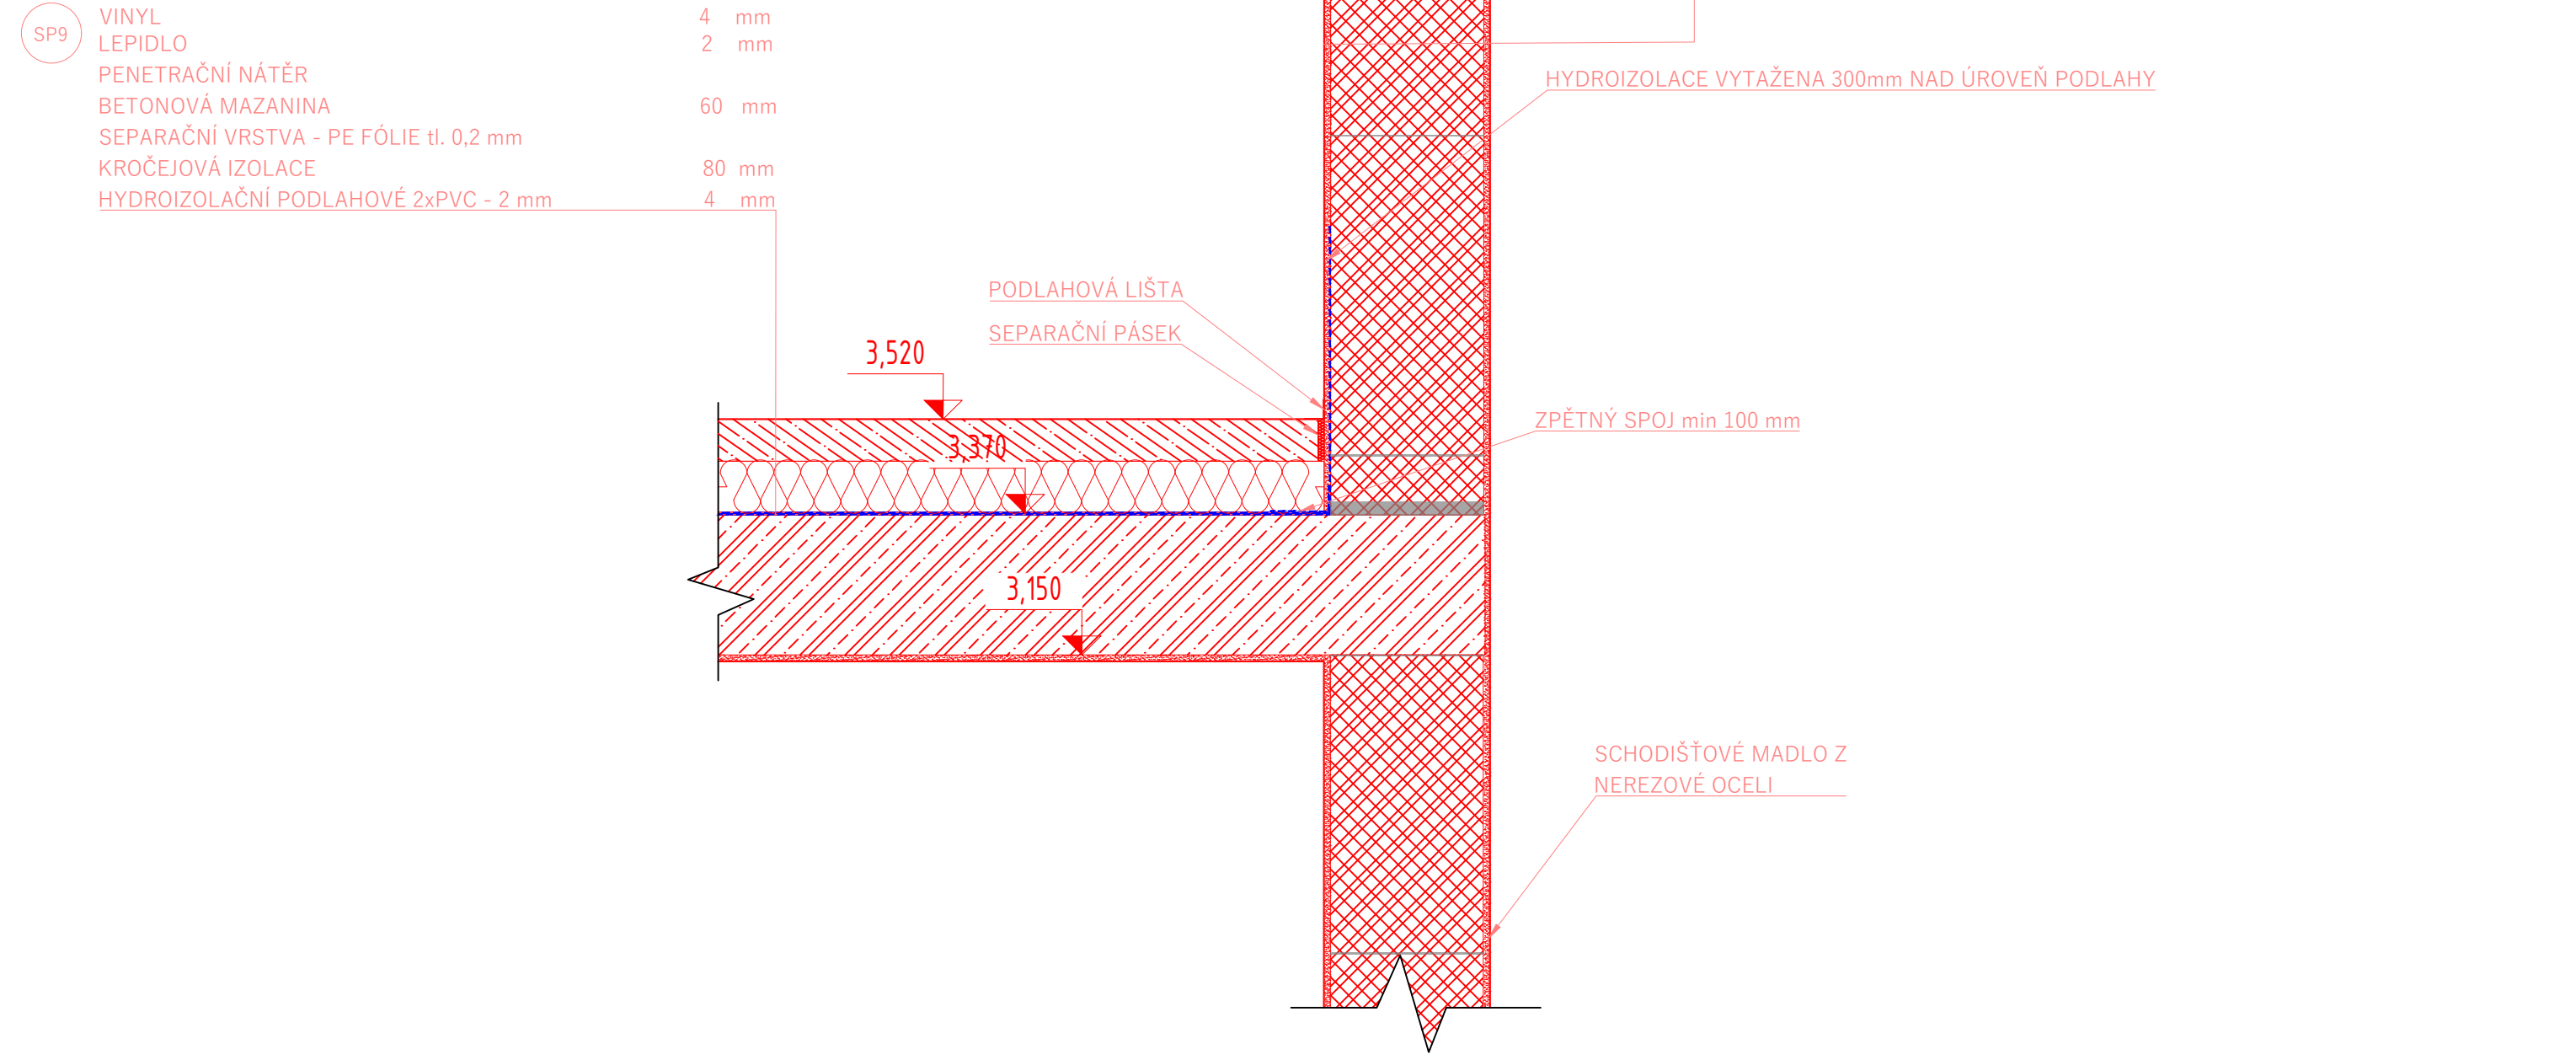

LEGENDA

- ŽELEZOBETON
- BETONOVÁ MAZANINA
- SÁDROKARTONOVÁ PŘÍČKA
- VÁPENOPÍSKOVÁ CIHLA
- TEPELNÁ IZOLACE EPS
- HYDROIZOLACE
- VÁPENOCEMENTOVÁ OMÍTKA

Ministerstvo dopravy Státní fond dopravní infrastruktury			
Jiná ověření:		Paré:	
Orientační schéma:		Razítko oprávněné osoby:	
Podpis:		Datum:	
Revize:	Datum:	Popis:	Kontroloval:
-	-	-	-
-	-	-	-
-	-	-	-
000	31.08.2025	Odevzdání DUSP+PDPS v čístopisu	Bc. Michal Munzar
Stavebník/Investor: Správa železnic, státní organizace			
Adresa: Diážděná 1003/7, 110 00 Praha 1			
Zástupce investora: Stavební správa západ			
Adresa: Ke Štvanici 656/3, 186 00 Praha 8 – Karlín			
Zhotovitel díla: Ps + SB + A4 - ŽST Turnov DSP, PDPS			
Adresa: U Elektry 830/2b, 198 00 Praha 9			
Kontakt: T: +420 281 090 860			
Kontakt: E: firma@projekt-servis.cz			
Zhotovitel objektu: PROJEKT servis spol. s r.o.			
Adresa: U Elektry 830/2b, 198 00 Praha 9			
Kontakt: T: +420 281 090 860			
Kontakt: E: firma@projekt-servis.cz			
Hlavní projektant (HIP): Ing. Martin Koudelka		Specialista: Ing. Martin Koudelka	
Název stavby/akce: Rekonstrukce výpravní budovy ŽST Turnov, 3. etapa		Označení investora: S631900281	
Název dílčí části přílohy: -		Zakázka: ZAK-2023-31	
Název části: Pozemní objekty budov (provozní, technologické, skladové)		Označení části: D.2.2.1	
Název objektu/díli části: ŽST Turnov, provozní budova - Architektonicko-stavební část		Označení objektu/komplexu: SO 21-72-01.01	
Název přílohy: Detaily 43-45		Číslo přílohy (typ/pořadí): 2 . 045	
Název dílčí části přílohy: -		Stupeň dokumentace: PDPS	
Odpovědný projektant: Zpracovatel přílohy: Ing. Martin Koudelka		Měřítko: 1:10	
Kraj: Liberecký		Formáty: 7 x A4	
Katastrální území: Turnov [771601]		TUDU: 1051	
Smluvní datum zpracování: 31.08.2025		Smluvní datum zpracování: 31.08.2025	
Odevzdání investora: 31.08.2025		Odevzdání investora: 31.08.2025	
Podpis investora: (Prostor pro další informace)		Podpis investora: (Prostor pro další informace)	