
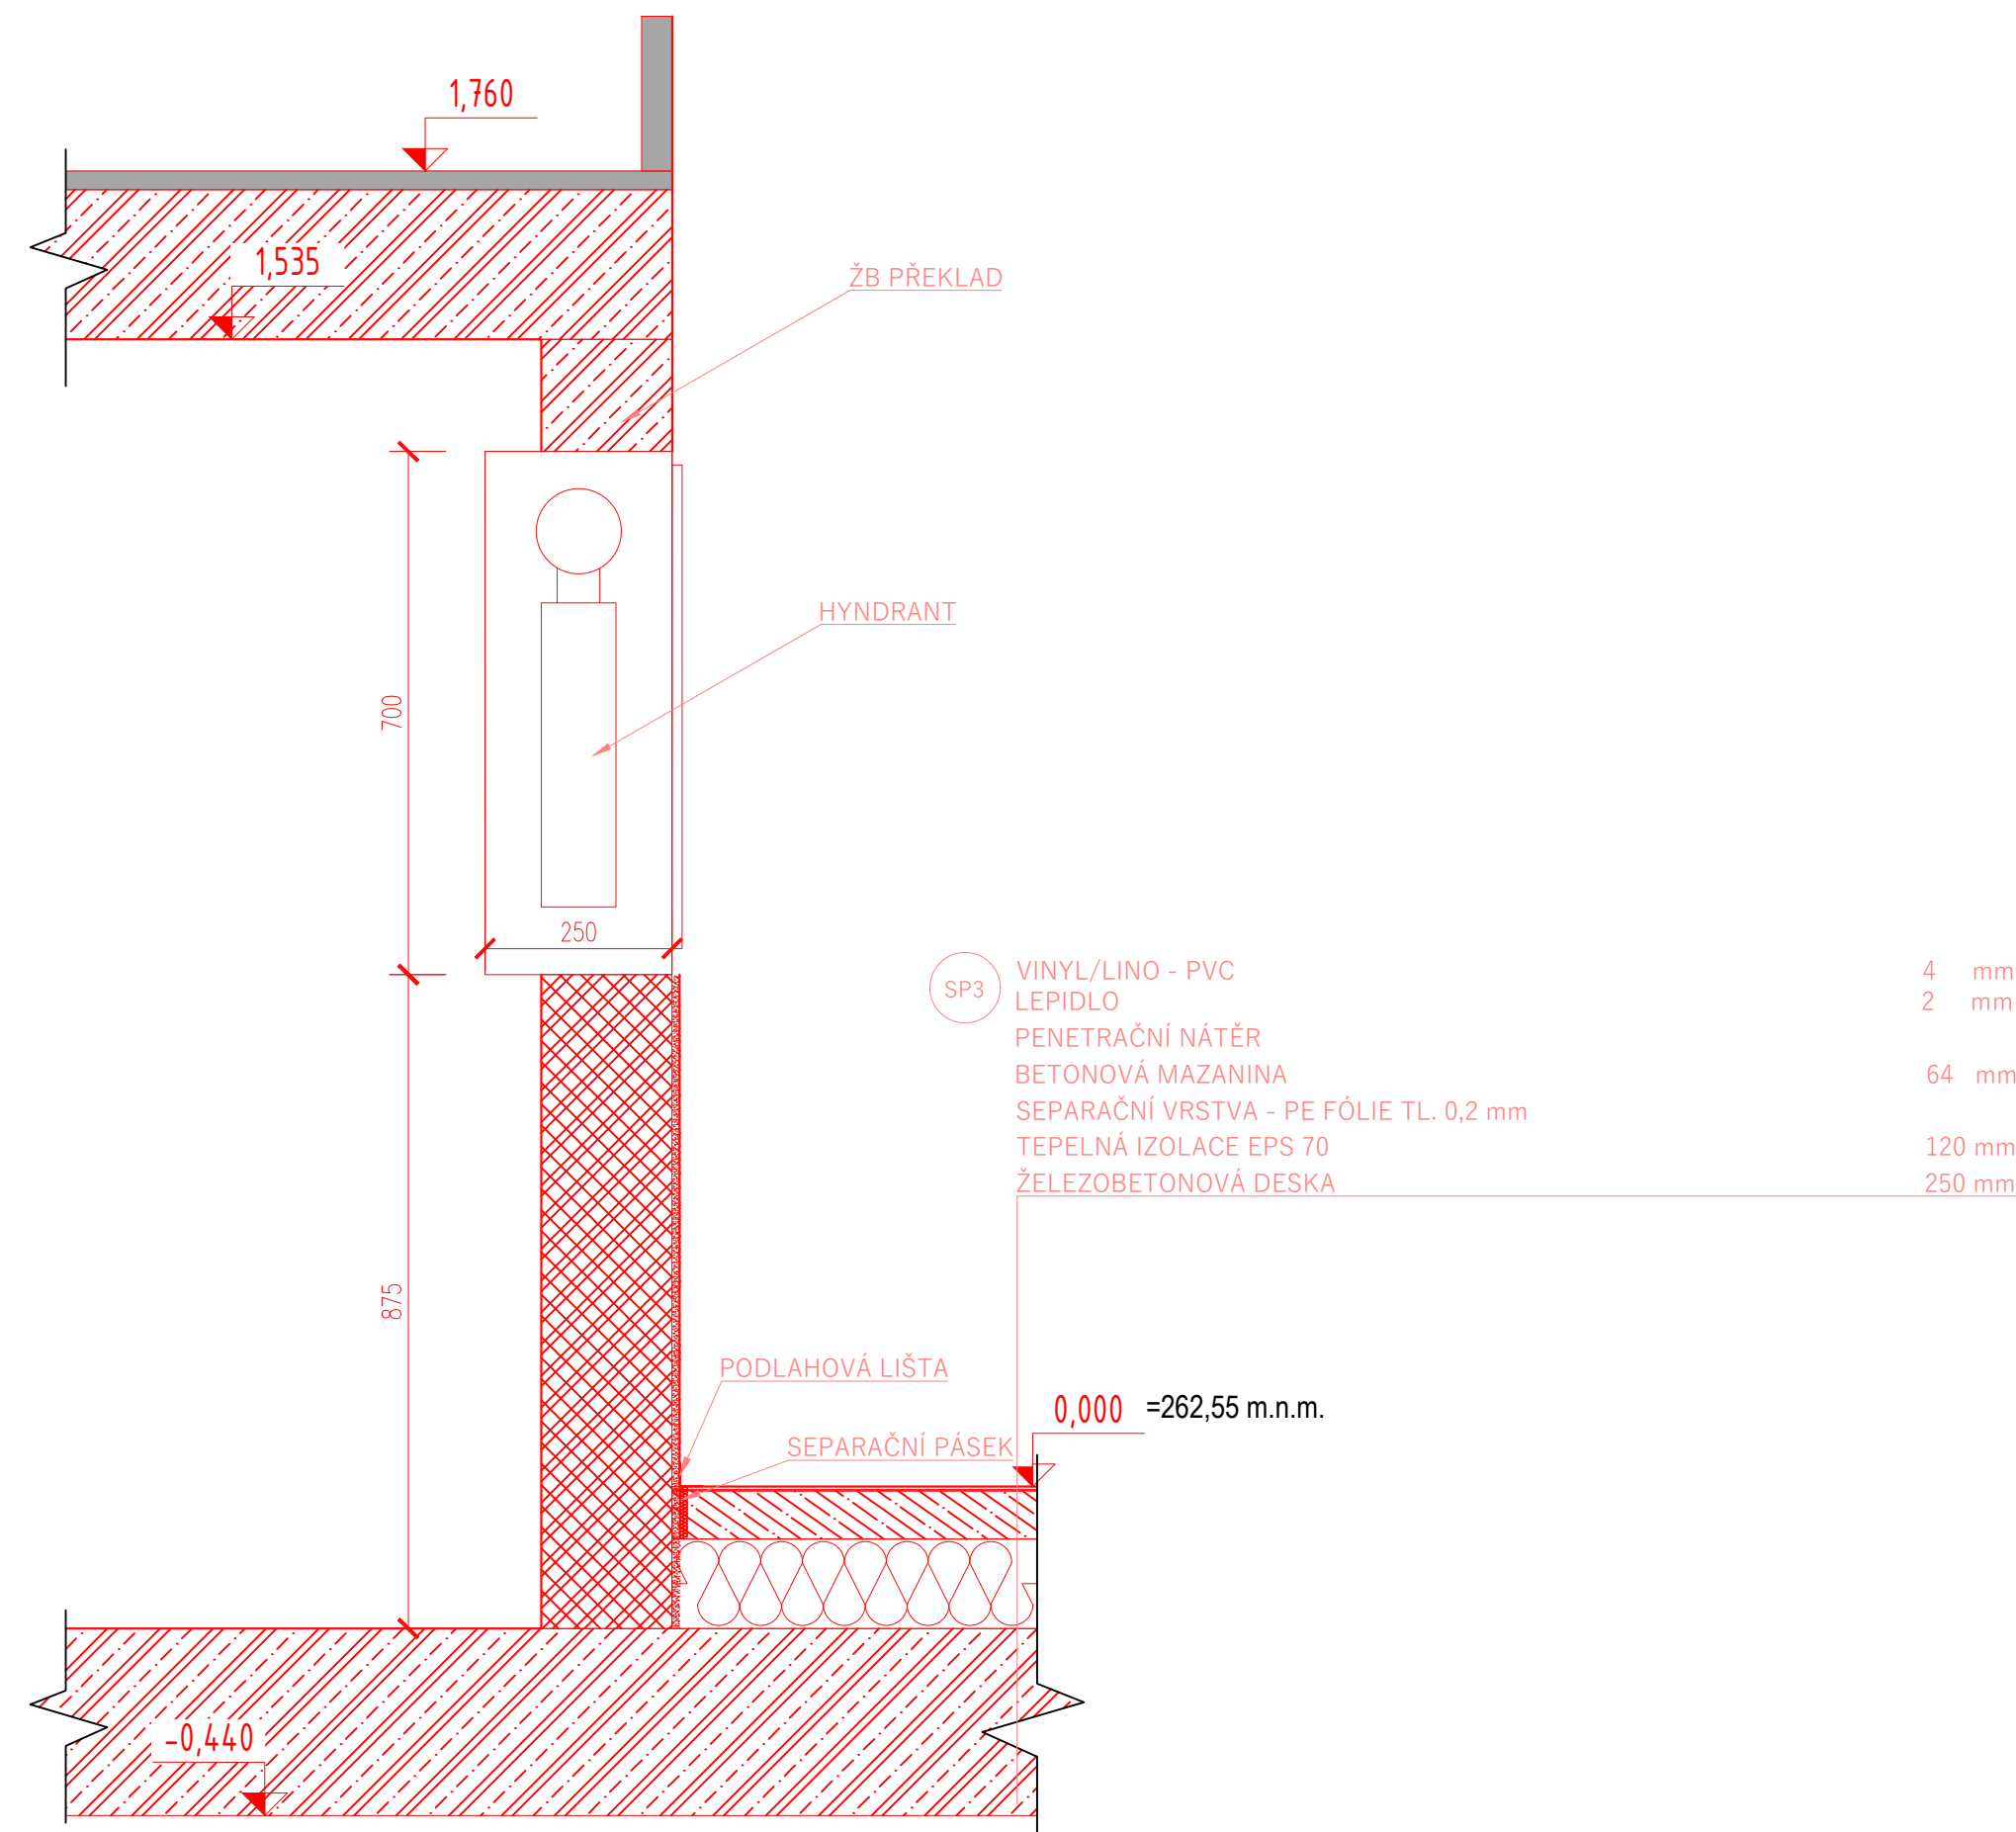
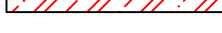
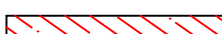


D46
M 1:10

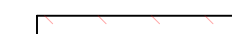


LEGENDA

- | | | | |
|--|-------------------|---|------------------------|
|  | ŽELEZOBETON |  | STÁVAJÍCÍ ZEMINA |
|  | PODKLADNÍ BETON |  | TEPELNÁ IZOLACE EPS |
|  | ŽB ZÁKLADOVÝ PAS |  | HYDROIZOLACE |
|  | BETONOVÁ MAZANINA |  | ZÁSYP |
|  | CEMENTOPOPÍLEK |  | VÁPENOCEMENTOVÁ OMÍTKA |
|  | TVRDÁ IZOLACE PIR |  | VÁPENOPÍSKOVÁ CIHLA |

NAVAZUJÍCÍ OBJEKTY SO/PS STAVBY "A"

D47
M 1:10

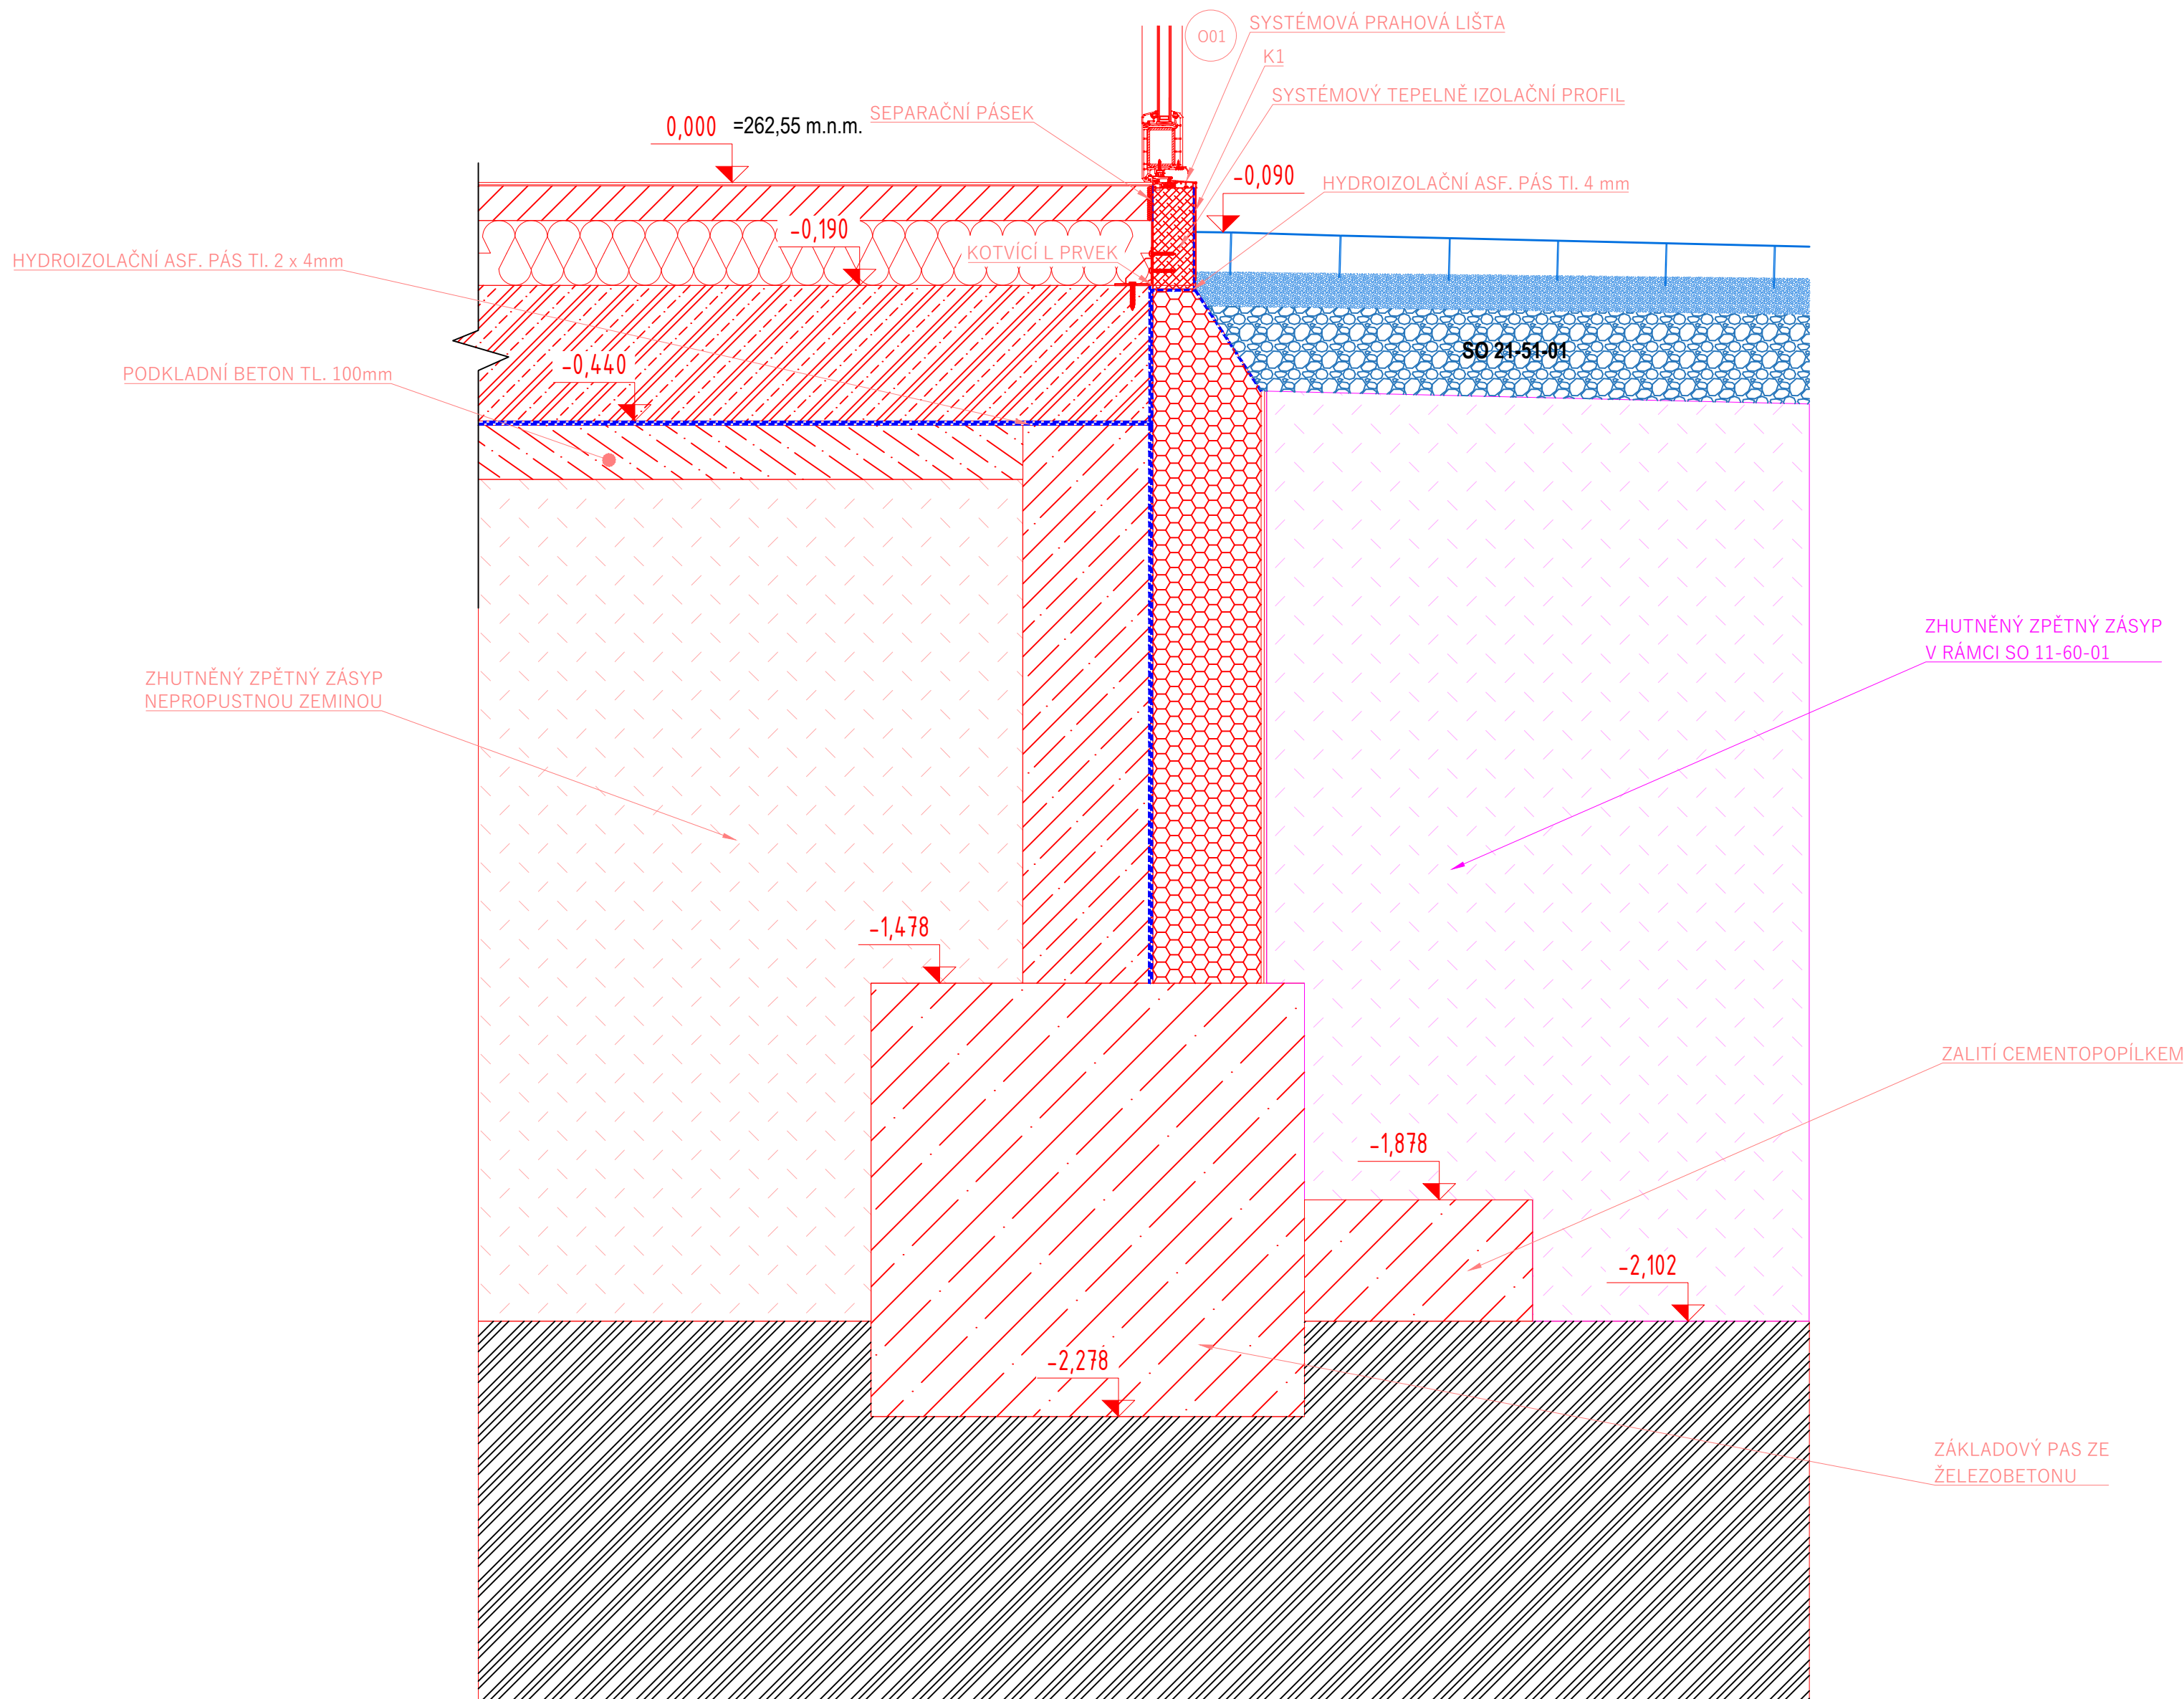

Ministerstvo dopravy
Státní fond dopravní infrastruktury



Jiná ověření:

Paré:

Orientační schéma:

Razítko oprávněné osoby:

Podpis:			Datum:
Revize:	Datum:	Popis:	Kontroloval:
-	-	-	-
-	-	-	-
-	-	-	-
000	31.08.2025	Odevzdání DUSP+PDPS v čístopisu	Bc. Michal Munzar

Stavebník/Investor:	Správa železnic, státní organizace		SPRÁVA ŽELEZNIC
Adresa:	Dlážděná 1003/7, 110 00 Praha 1		
Zástupce investora:	Stavební správa západ		
Adresa:	Ke Štvanici 656/3, 186 00 Praha 8 – Karlín		

Zhotovitel díla:	Ps + SB + A4 - ŽST Turnov DSP, PDPS		
Adresa:	U Elektrý 830/2b, 198 00 Praha 9		
Kontakt:	T: +420 281 090 860 E: firma@projekt-servis.cz		
Zhotovitel objektu:	PROJEKT servis spol. s r.o.		
Adresa:	U Elektrý 830/2b, 198 00 Praha 9		
Kontakt:	T: +420 281 090 860 E: firma@projekt-servis.cz		
Hlavní projektant (HIP):	Ing. Martin Koudelka	Specialista:	Ing. Martin Koudelka

Název stavby/akce:	Rekonstrukce výpravní budovy ŽST Turnov, 3. etapa		Označení investora: S631900281
Název části:	Pozemní objekty budov (provozní, technologické, skladové)		Zákázka: ZAK-2023-31
Název objektu/dílčí část:	ŽST Turnov, provozní budova - Architektonicko-stavební část		Označení části: D.2.2.1
			SO 21-72-01.01
Název příloh:	Detaily 46-47		Číslo přílohy (typ/pofad): 2. 046
Název dílčí části přílohy:	-		Stupeň dokumentace: PDPS
Odpovědný projektant:	Zpracovatel přílohy: Tereza Voxová	Měřítko: 1:10 Formáty: 5 x A4	Smluvní datum zpracování: 31.08.2025
Kraj:	Katastrální území: Turnov [771601]	TUDU: 1051	

Grafická investice: 5 6 3 1 2 1 9 0 1 0 1 2 1 8 2 1 1 0 1 2 1 7 1 5 1 0 1 2 1 0 1 1 5 0 1 2 1 7 1 2 1 0 1 1 0 1 2 1 2 1 0 1 4 6 1 0 1 0

(Prostor pro další informace)