
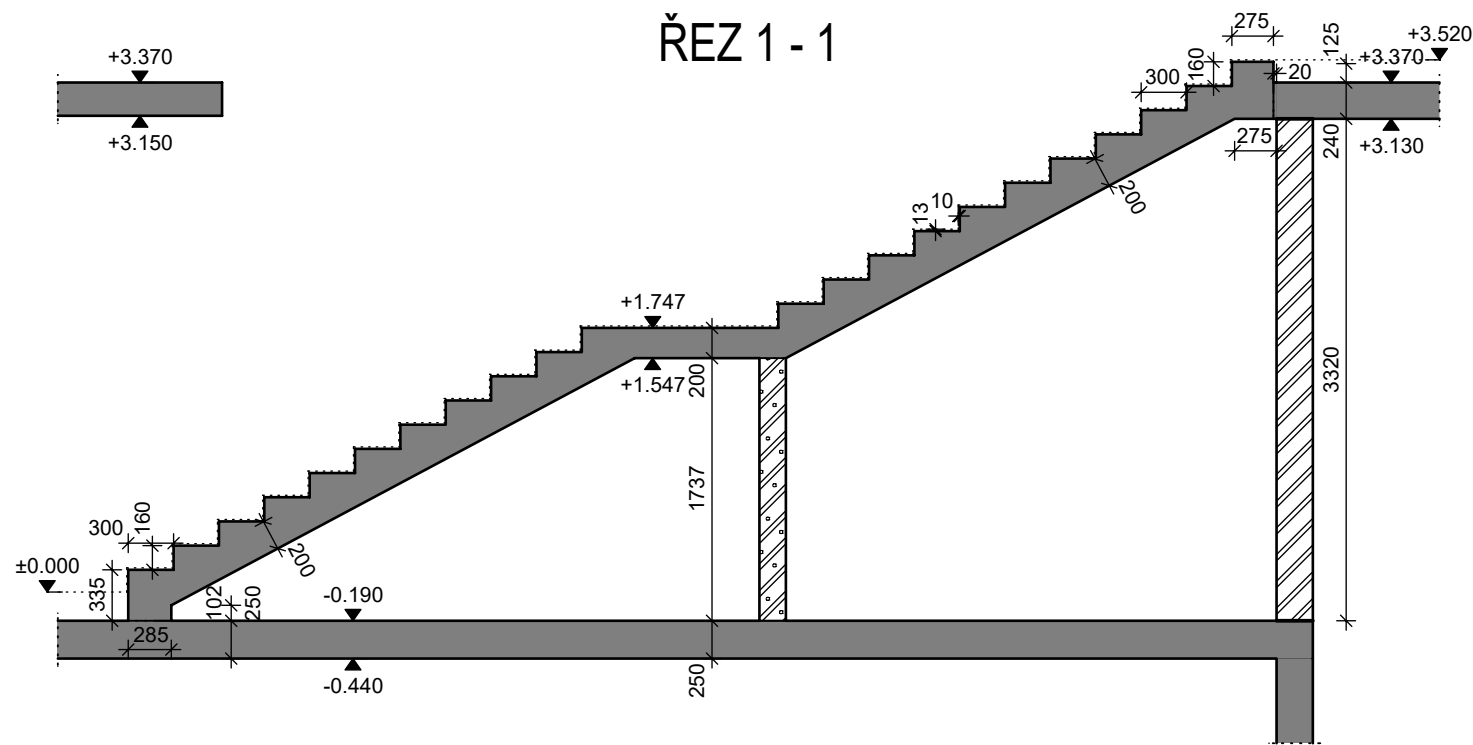


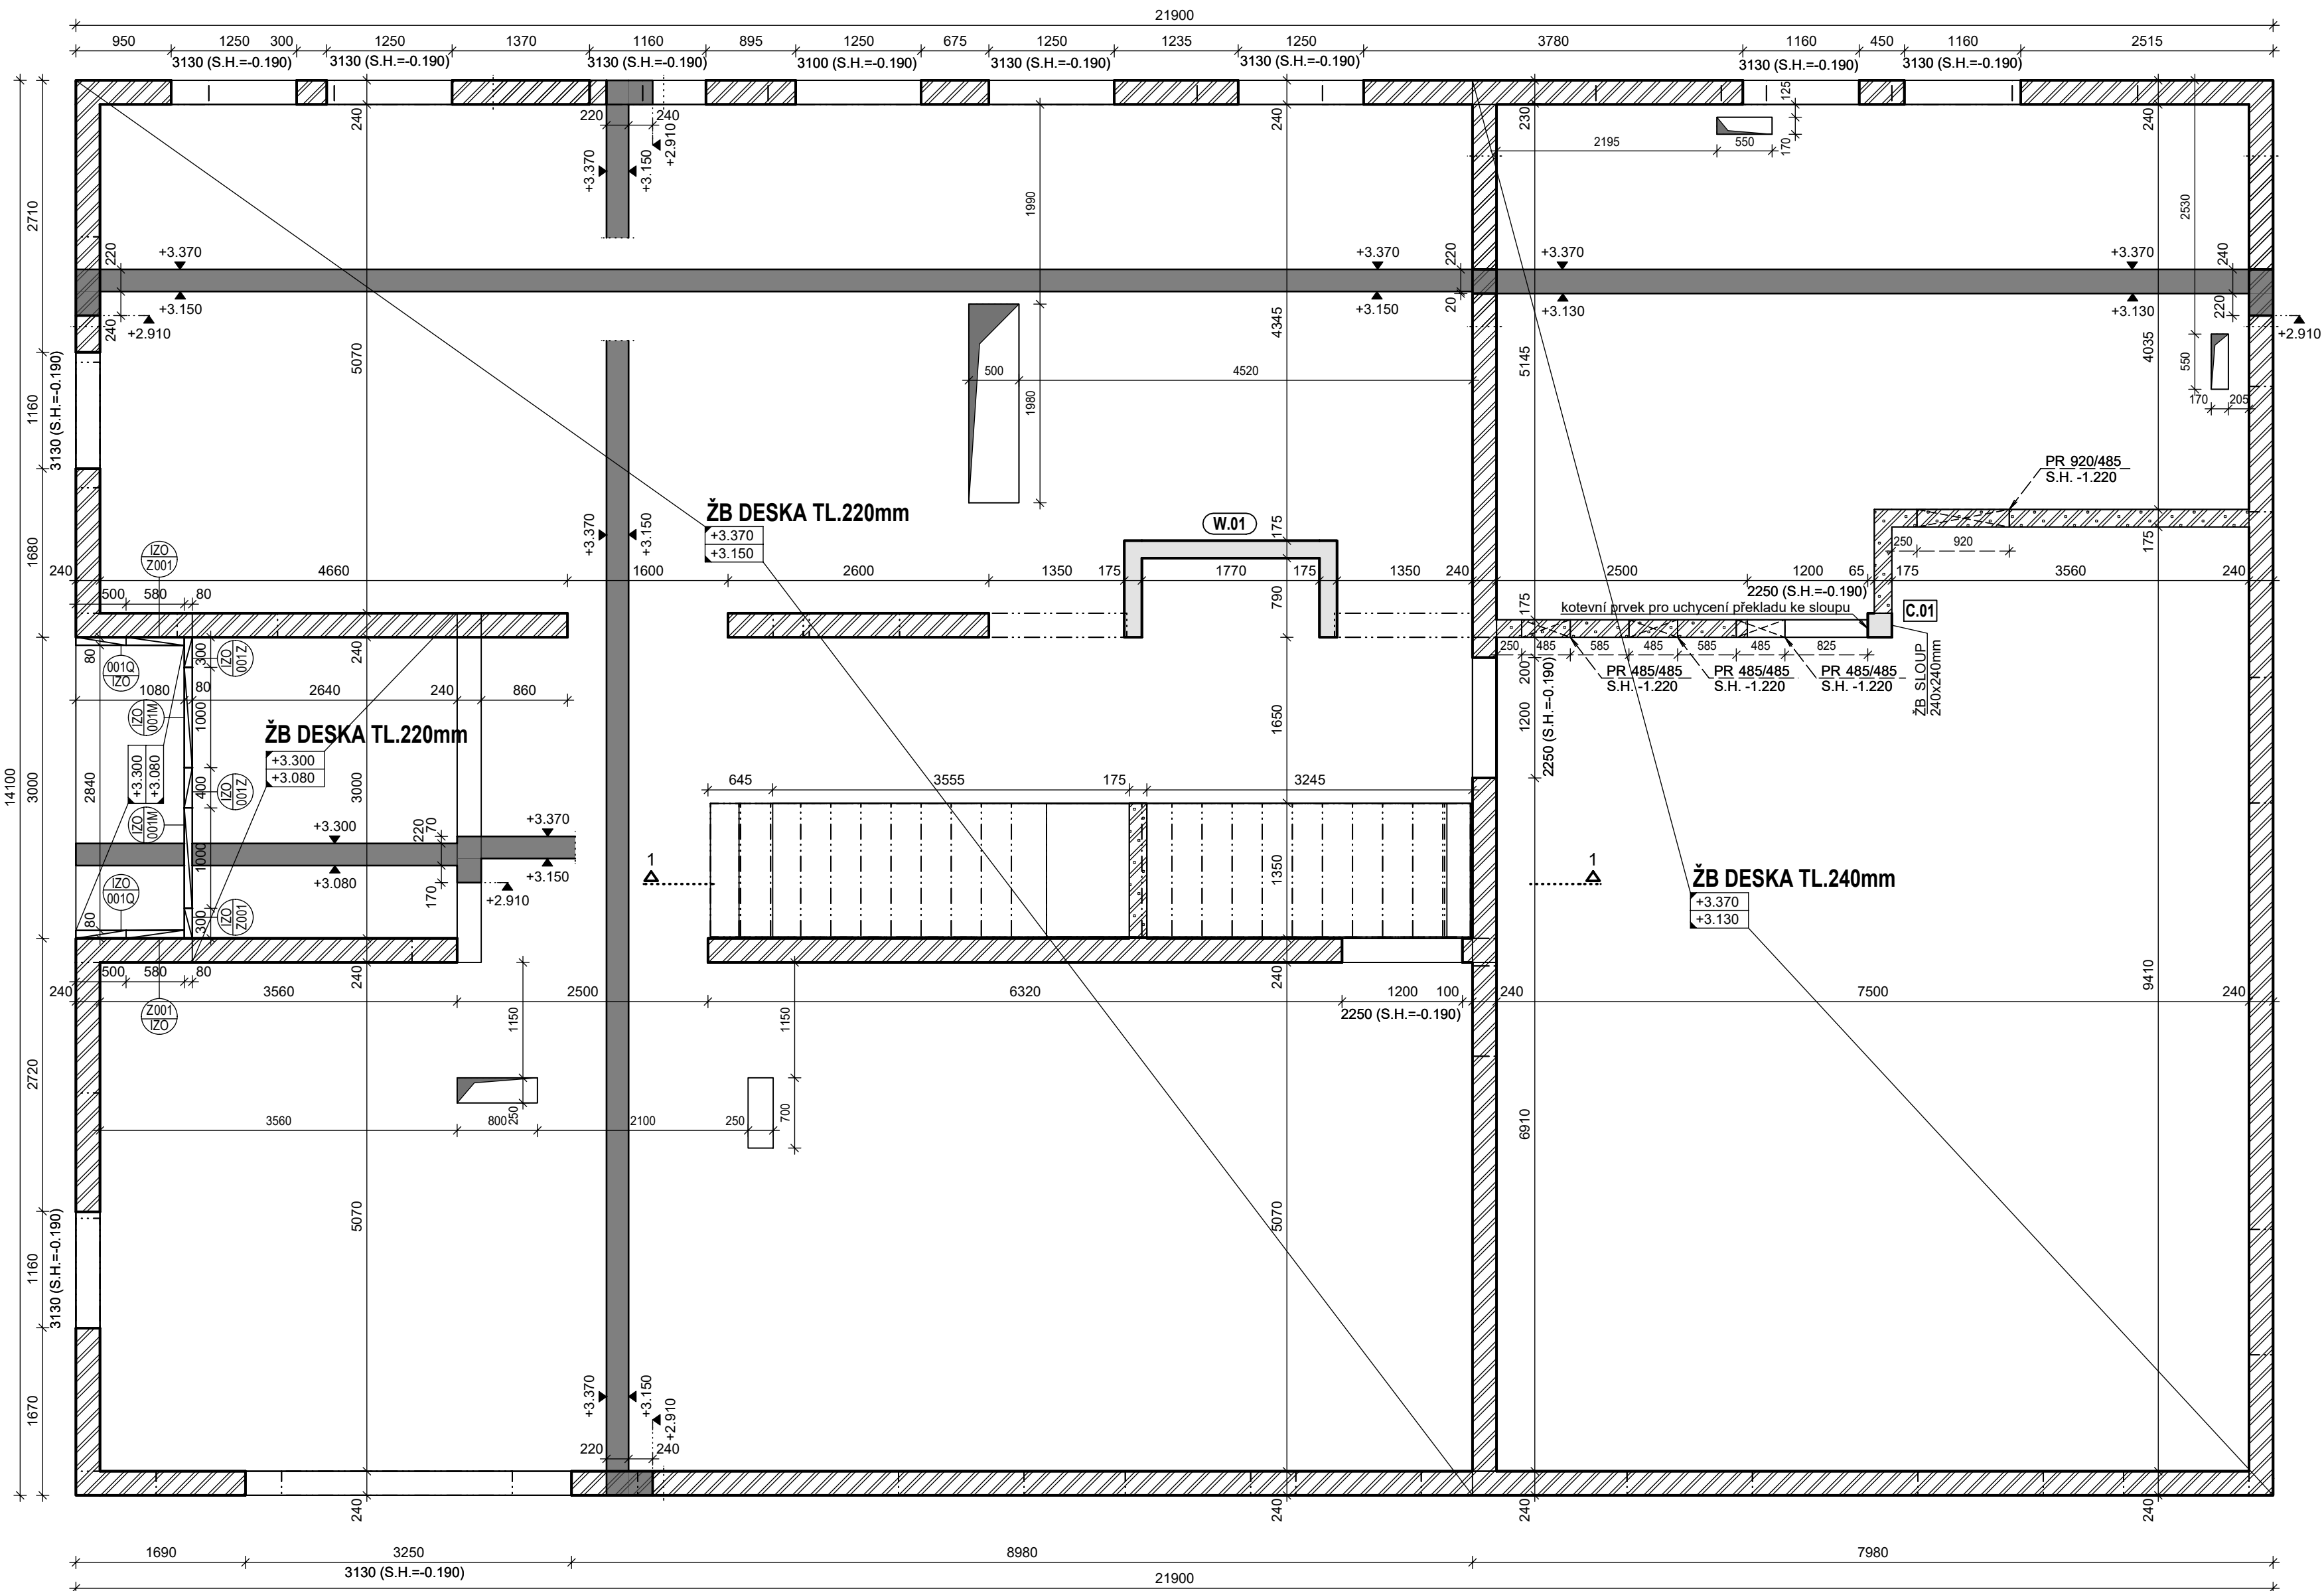

VÝKAZ IZONOSNIKŮ				
Ozn.	Typ	Název	Délka [m]	Množství
001	M	Momentový isonosník, h=220mm, Mrd=-12,5kNm, Vrd=61kN, REI120	1,00 m	2
001	Q	Oboustranný smykový isonosník (zesílená vedlejší třída únosnosti), h=220mm, Vrd=54kN, REI120	0,50 m	2
001	Z	Dílaťací izolační prvek h=220mm, REI120	2,16 m	1

Poznámky:

1. Technická zpráva je nedílnou součástí projektové dokumentace.
2. Úroveň ±0,000 je vztažena k čisté podlaze 1.NP v obytných částech.
3. Všechny prostupy železobetonovými konstrukcemi se provedou pouze podle výkresů tvaru, nikoliv podle výkresů výztuže. V případě rozdílu platí výkres tvaru.
4. Před betonáží je třeba osadit případné kotevní prvky a chráničky pro prostupy. Tyto prvky nejsou vykázány.
5. Místa mezi isonosníky vyplnit prvky tepelné izolace splňujícími požadavky PBR, spáry mezi isonosníky ošetřit systémovým detailem.
6. Zděné nenosné stěny a příčky se provedou s vynechanou mezerou 30 mm pod spodní hranou stropní desky.
7. Beton bude ošetřován dle standardních technologických předpisů.

Do železobetonových konstrukcí je zakázáno provádět jakékoliv prostupy a niky bez souhlasu projektanta statiky.

Legenda materiálů:

	ŽELEZOBETON		ŽELEZOBETON VE SKLOPENÉM ŘEZU
	VÁPENOPÍSKOVÉ ZDIVO tl. 175 mm		VÁPENOPÍSKOVÉ ZDIVO tl. 175 mm VE SKLOPENÉM ŘEZU
	VÁPENOPÍSKOVÉ ZDIVO tl. 240 mm		VÁPENOPÍSKOVÉ ZDIVO tl. 240 mm VE SKLOPENÉM ŘEZU
	NOSNÉ KONSTRUKCE NAD		

Stropní deska a části svislých konstrukcí:
BETON ČSN EN 206 C25/30-**XC1**(CZ)-CI0,20-Dmax 22-S3
Schodiště:
BETON ČSN EN 206 C25/30-**XC1**(CZ)-CI0,20-Dmax 22-S3
VÝZTUŽ B500B - 10 505(R)

Deska lodžie:
BETON ČSN EN 206 C25/30-**XC4**-XF3(CZ)-CI0,20-Dmax 22-S3

Jiná ověření:	Paré:
Orientační schéma:	Razítko oprávněné osoby:
Podpis: Datum:	
Revize:	Datum:
-	-
-	-
-	-
000	31.08.2025
Odevzdání DSP+PDPS v čístopisu	
Bc. Michal Munzar	
Stavebník/Investor:	Správa železnic, státní organizace
Adresa:	Dlážděná 1003/7, 110 00 Praha 1
Zástupce investora:	Stavební správa západ
Adresa:	Ke Štvanici 656/3, 186 00 Praha 8 – Karlín
Zhotovitel díla:	Ps + SB + A4 - ŽST Turnov DSP, PDPS
Adresa:	U Elektry 830/2b, 198 00 Praha 9
Kontakt:	T: +420 281 090 860 E: firma@projekt-servis.cz
Zhotovitel objektu:	PROJEKT servis spol. s r.o.
Adresa:	U Elektry 830/2b, 198 00 Praha 9
Kontakt:	T: +420 281 090 860 E: firma@projekt-servis.cz
Hlavní projektant (HIP):	Ing. Martin Koudelka
Specialista:	Ing. Martin Koudelka
Název stavby/akce:	Rekonstrukce výpravní budovy ŽST Turnov, 3. etapa
Označení investora:	S631900281
Zakázka:	ZAK-2023-31
Název části:	Pozemní objekty budov (provozní, technologické, skladové)
Označení části:	D.2.2.1
Název objektu/díle části:	ŽST Turnov, provozní budova - Stavebně konstrukční část
Označení objektu/komplexu:	SO 21-72-01.02
Název přílohy:	VÝKRES TVARU STROPU NAD 1.NP
Číslo přílohy (typ/pořadí):	2 . 002
Název díle části přílohy:	-
Odpovědný projektant:	Ing. Petr Žalský
Zpracovatel přílohy:	Ing. Richard Wisinger
Měřítka:	1:50
Formáty:	5 x A4
Kraj:	Liberecký
Katastrální území:	viz textová část
Smluvní datum zpracování:	31.08.2025
Revize:	
Označení investora:	S 6 3 1 9 0 0 2 8 1
Stupeň dokumentace:	Část
Objekt:	P D P S
Podprojekt:	D 2 2 0 1
Příloha:	S 0 2 1 7 2 0 1
Revize:	0 2
(Prostor pro další informace)	2 1 0 0 2 0 0 0