
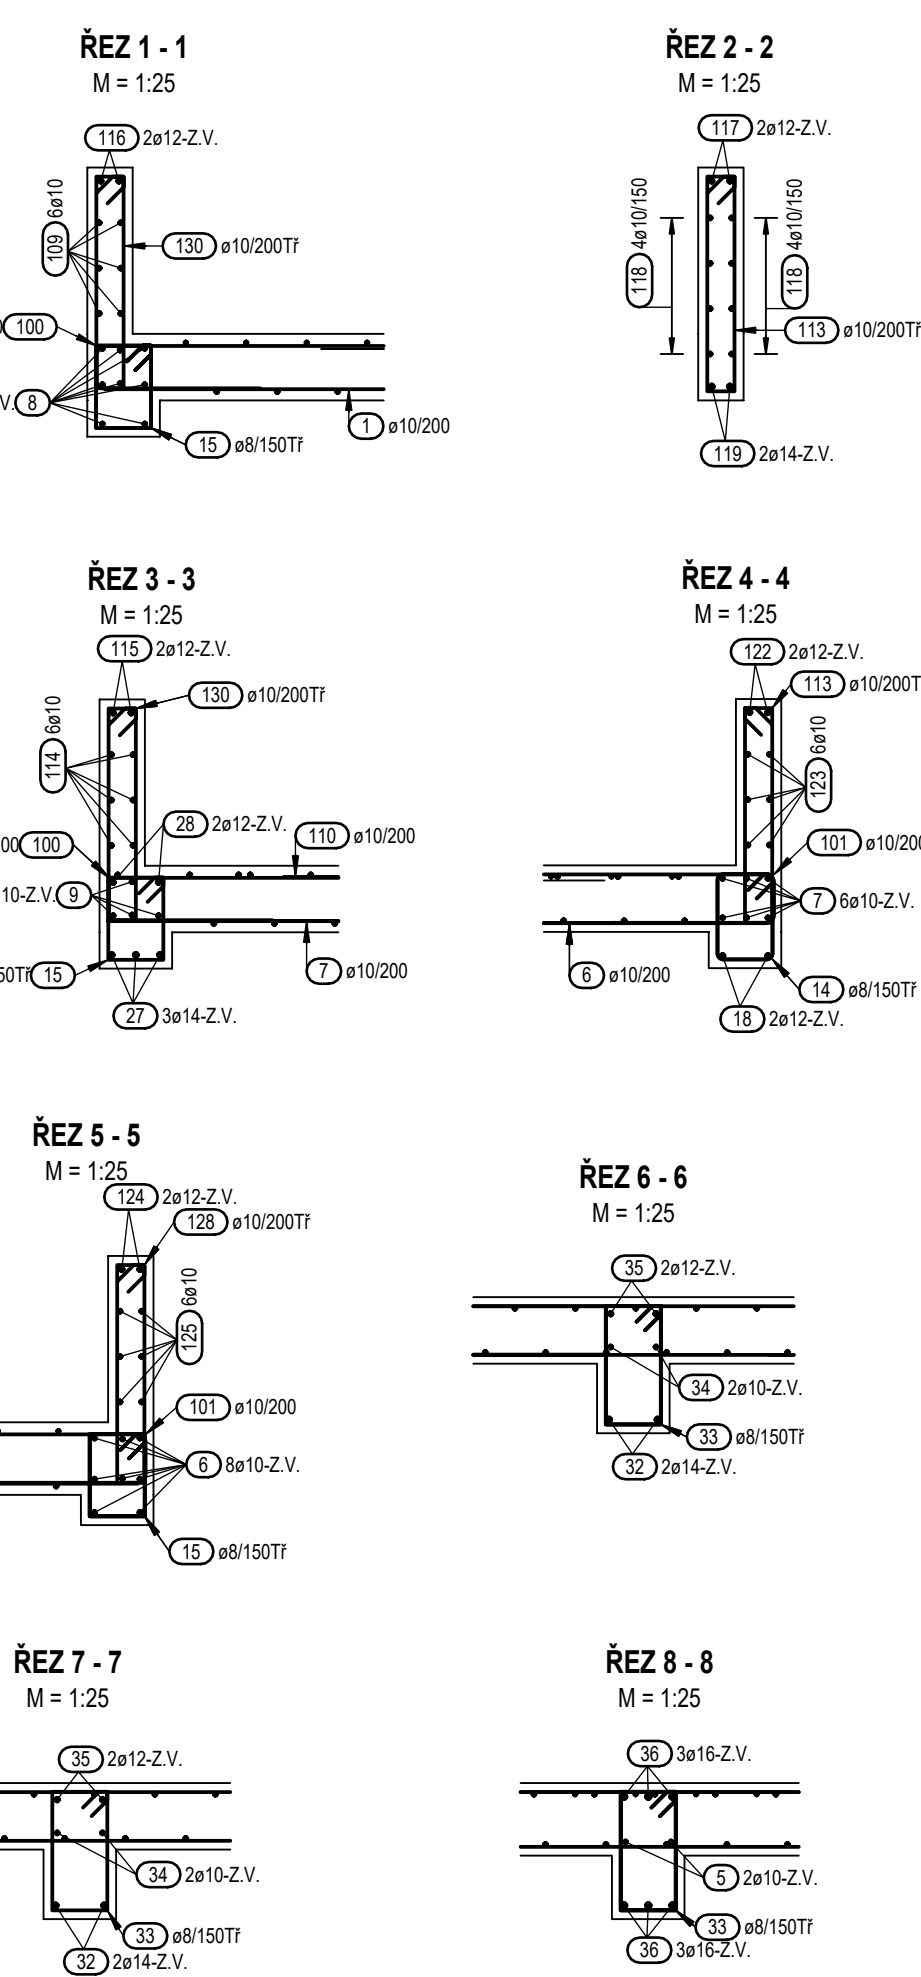


ŽB KONSTRUKCE

ŽB KONSTRUKCE NAD

ZPŮSOB KLADENÍ VLOŽEK
-PRAPORY KLÁST DELŠÍ
STRANOU K PŘÍSLUŠNÉMU
POVRCHU V RÁMCI, KTERÉHO
JE POLOŽKA VYKRESLENA

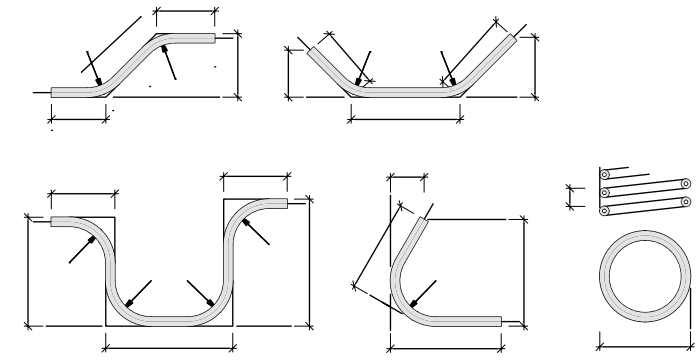

NAVRŽENO DLE	ČSN EN 206-1
KRYTÍ DESKA	25mm (SPODNÍ), 25mm (HORNÍ)
KRYTÍ LODŽIE	35mm (SPODNÍ), 35mm (HORNÍ)

TVARY VLOŽEK - výška smyček uvedená ve výtahu položek = $2xr$

UVÁDĚNÉ DÉLKY JSOU VZTAŽE K VNEŠNÍMU LÍMCU PRŮTU A VÝTAHY JEJICH TVARŮ NEODPOVÍDAJÍ MĚŘITKU.
POLOMĚRY OBLOUKŮ JSOU POLOMĚRY OHYBÁČNIC TRNŮ - 1x0 VÝTAH
NEZNAČENÉ POLOMĚRY JSOU 1/2 DRN (TAB. 8.1. v ČSN EN 1992-1-1).
NEZNAČENÉ ÚHLY JSOU 45°, 90° resp 180°.
CELKOVÉ DÉLKY VLOZEK JSOU STRÁNEČNÍ DÉLKY
STYKOVÁNÍ VÝZTUŽE NA PLOCHU ÚNOSNOSTI 50 PROFILŮ

Poznámky:

- NESROVNALOSTI VE VÝKRESU (0 VLOŽEK) V PODMÍNYSE SE NESHDODUJE S VLOŽKOU VYTVÁŘENOU A POD.) JE DODATEL PŮVINEN KONZULOVAT SE STATIKEM
- PŘED DĚLENÍM MATERIÁLŮ JE DODATEL PŮVINEN OVĚŘIT SKUTEČNOU GEOMETRII A ROZMĚRY PRVKŮ TOMU PŘÍSPŮSOBIT
- NEKOTOVÁNÉ VLOŽKY JSOU ULOŽENY NA PŘEDNÍ KONSTRUKCE
- VLOŽKY VE SMĚRU JSOU BLÍŽE K POVRCHU, ZÁVLÁČOVOU VÝZTUŽ PRO TRVNÁNÍ, KLADENOU V JINÉM SMĚRU NEŽ VE SMĚRU HLAVNÍ VÝZTUŽE, UMÍSTÍ DO 3. TRVNÝ
- ZÁVLÁČOVÁ VÝZTUŽ JE VYKLADENA VE VÝKRESU HORNÍ VÝZTUŽE
- V PŘÍPADĚ SPÁDOVANEHO POVRCHU KOPÍRUJE VÝZTUŽ POVRCH DESEK, POKUD NENÍ DEFINOVÁNO JINAK
- POKUD JSOU PŘÍLOŽKY KLADENY VE STEJNÉ ROZTEČI JAKO ZÁKLADNÍ RASTR, KLAST TUMO VÝZTUŽ MUSÍ VÝZTUŽ ZÁKLADNÍHO RASTRU
- VŠECHNY OSTATNÍ POLOMĚRY SE TAKÉ PRINCIPÁLNĚ NAHAZUJÍ KLAST MĚ VÝZTUŽ ZÁKL. RASTRU
- PODÉLNÍ PRUTY ZÁKLADNÍHO RASTRU POUŽIT JAKO ZÁVLÁČ.
- ROZTEČ VÝZTUŽE BALKONŮ PŘÍSPŮSOBIT ROZTEČI VÝZTUŽE JEDNOTLIVÝCH ISONOSNÍKŮ
- PODÉLNÍ VÝZTUŽ BALKONŮ ÚČINKŮ ÚČEKY
- ZÁKLADNÍ RASTR SPADNÍ VÝZTUŽE PŘÍSLUŠNÉHO PODLAŽÍ JE R10/200/200. TATO VÝZTUŽ MUSÍ BÝT VYKLADENA V CELÉ PLOŠE DESKY BEZ VÝNECHÝCH ČÁSTÍ!

Výkaz výztuže včetně tvaru prutů

Pol.	Ks	Ø [mm]	Jednotl. délka [m]	Tvar prutu s popisem (bez měřítka)	Celk. délka [m]
133	9	12	3.00	_____3000_____	2
134	52	10	2.20	_____2200_____	11
135	10	8	12.00	_____12000_____	12

Celková hmotnost [kg] :

Síťe

Pos.	Ks	Označení sítě	Délka [m]	Šířka [m]
1	23	KH-20	3.000	2.000
2	17	KH-20	1.500	2.000
3	3	KH-20	1.000	2.000
4	1	KH-20	1.500	1.000
5	3	KH-20	3.000	1.000
6	1	KH-20	1.000	1.000

Kusů	Označení	Brutto[kg]
35	KH-20	636.30
35	Součet	636.30

Celková hmotnost [kg] :

Pos.	Ks	Označení sítě	Délka [m]	Šířka [m]	Hmotnost [kg]
1	23	KH-20	3.000	2.000	418.14
2	17	KH-20	1.500	2.000	154.53
3	3	KH-20	1.000	2.000	18.18
4	1	KH-20	1.500	1.000	4.55
5	3	KH-20	3.000	1.000	27.27
6	1	KH-20	1.000	1.000	3.03

Kusů	Označení	Brutto[kg]
35	KH-20	636.30
35	Součet	636.30

Celková hmotnost [kg]: 625.70

Ministerstvo dopravy Státní fond dopravní infrastruktury			
Jiná ověření:		Paré:	
Orientační schéma:		Razisko oprávněné osoby:	
Podpis:		Datum:	
Revize:	Datum:	Popis:	Kontroloval:
-	-	-	-
-	-	-	-
-	-	-	-
000	31.08.2025	Odevzdání DSP+PDPS v čístopisu	Bc. Michal Munzar

Stavebník/Investor:	Správa železnic, státní organizace		SPRÁVA ŽELEZNIC
Adresa:	Dlážděná 1003/77, 110 00 Praha 1		
Zástupce investora:	Stavební správa západ		
Adresa:	Ke Stvanici 656/3, 186 00 Praha 8 – Karlín		

Zhotovitel díla:	Ps + SB + A4 - ŽST Turnov DSP, PDPS		
Adresa:	U Elektrý 830/2b, 198 00 Praha 9		
Kontakt:	T: +420 281 090 860 E: firma@projekt-servis.cz		
Zhotovitel objektu:	PROJEKT servis spol. s r.o.		
Adresa:	U Elektrý 830/2b, 198 00 Praha 9		
Kontakt:	T: +420 281 090 860 E: firma@projekt-servis.cz		

Hlavní projektant (HIP): Ing. Martin Koudelka	Specialista: Ing. Martin Koudelka
---	-----------------------------------

Název stavby/akce:	Označení investora:
Rekonstrukce výpravní budovy ŽST Turnov, 3. etapa	S631900281
Název části:	Zakázka: ZAK-2023-31
Označení části:	D.2.2.1
Název objektu/díli části:	Označení objektu/komplexu:
ŽST Turnov, provozní budova - Stavebně konstrukční část	SO 21-72-01.02
Název přílohy:	Číslo přílohy (typ/pořadí):
VÝKRES VÝZTUŽE STROPU NAD 2.NP - HORNÍ	2. 012
Název dílčí části přílohy:	Stupeň dokumentace:
-	PDPS
Odpovědný projektant:	Smluvní datum zpracování:
Ing. Petr Záluský	31.08.2025
Kraj:	Měřítko: 1:50
Liberecký	Formáty: 8 x A4
katastrální území:	TUDU:
viz textová část	viz textová část

Úroveň vztahu: 1 2 

(Prostor pro další informace)