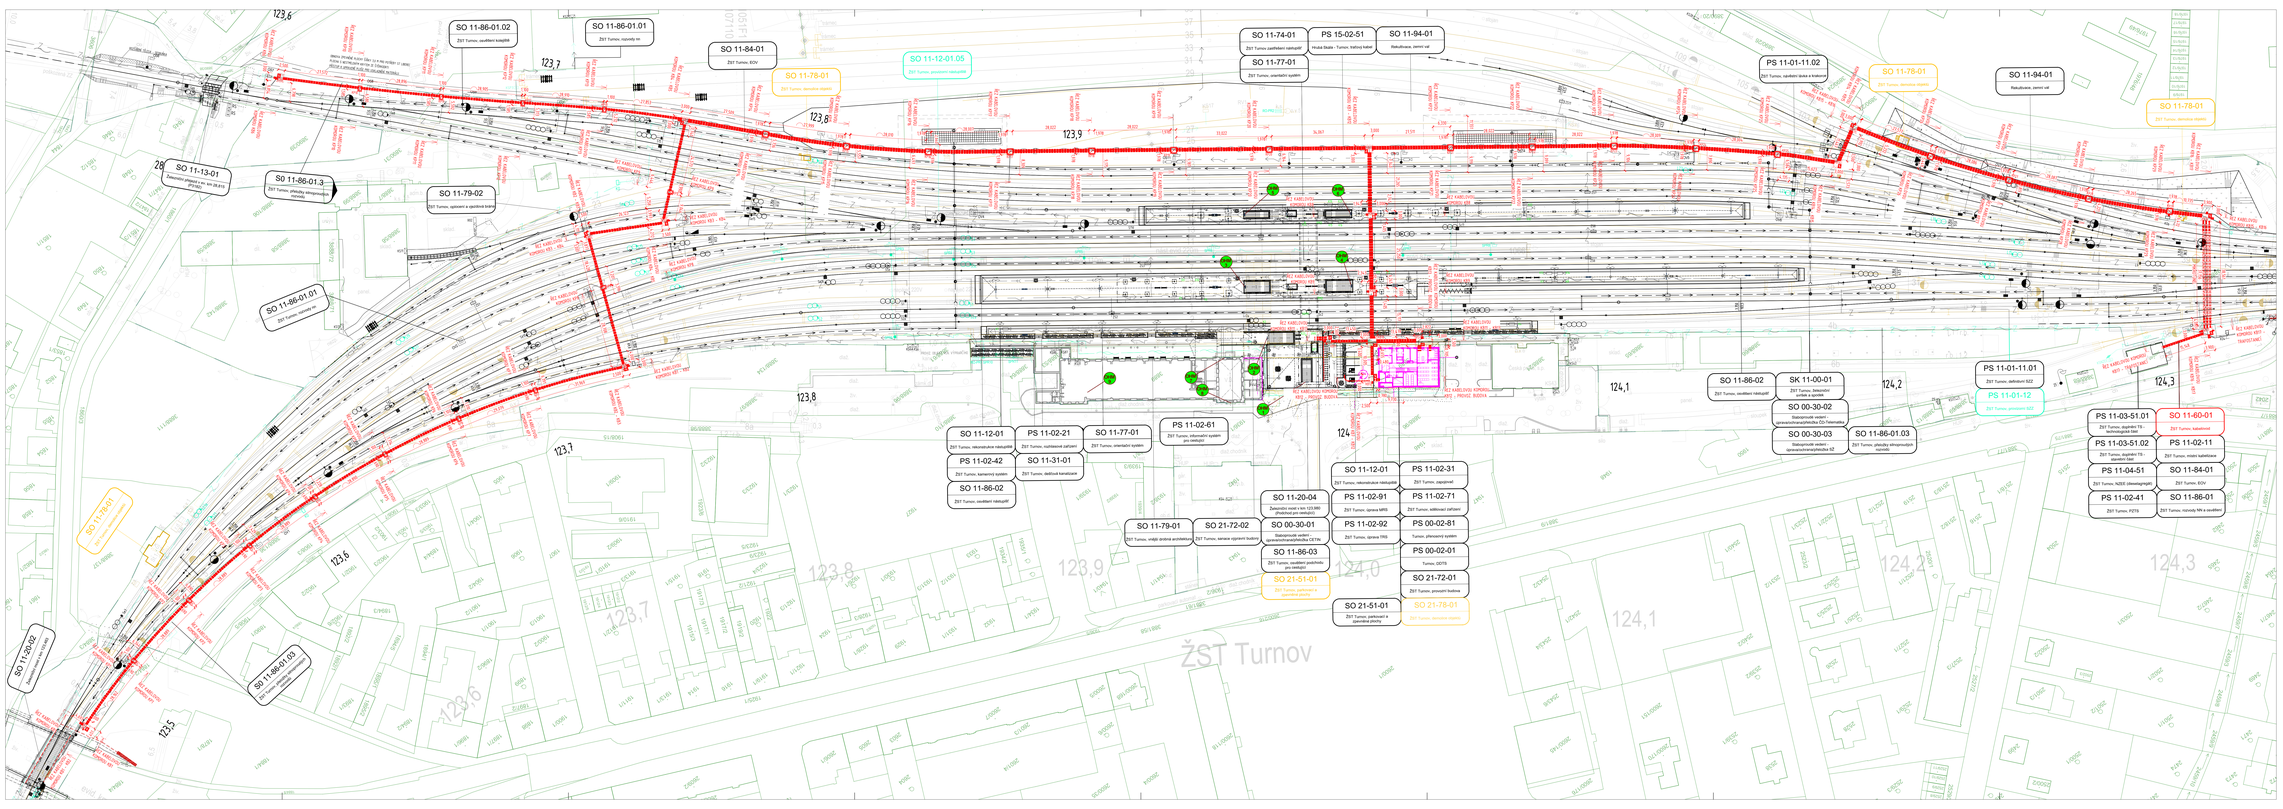

LEGENDA STÁVAJÍCÍ SITUACE:

- STÁVAJÍCÍ KOLIE
- STÁVAJÍCÍ STAVBY SITUACE
- HRANICE ÚZEMNÍ PLOCHY BEZ ROZLIŠENÍ
- HRANICE KATASTRU NEMOVITOSTÍ-PARCEL, ČÍSLO

LEGENDA NOVÁ SITUACE

- NOVÝ STAV
- ODY POZEMNÍCH KOMUNIKACÍ A DALŠÍCH OBJEKTŮ
- HRANY NÁVRHU TERÉNU
- TRATIVODY
- PŘÍČNÉ A PODÉLNÉ SVODY
- TRATIVOD NAD SVODEM
- VSAKOVACÍ ZEMNÍ
- ZPEVNĚNÉ A NEPROPUSTNÉ PŘÍKOPY
- PROVIZORNÍ KONSTRUKCE
- NUŽNÉ KOLIE- ZEMNÍCE I DEMONTÁŽE

LEGENDA NOVÁ SITUACE V RÁMCI SO 11-86-01

- OBRYS VEŠEŘLÝCH KABELOVÝ KANÁLŮ / PRŮSTUMELŮ
- OSA VEŠEŘLÝCH KABELOVÝ KANÁLŮ / PRŮSTUMELŮ

LEGENDA NAVRHOVANÝCH INŽENÝRSKÝCH SÍTÍ:

- VODOVOD
- KANALIZACE
- ZABEZPEČOVACÍ KABEL
- SDĚLOVACÍ KABEL
- SILNOPROUDÝ KABEL NN
- SILNOPROUDÝ KABEL VN
- ČEH KABEL
- NTL PLYNOVOD

LEGENDA NAVRHOVANÝCH INŽENÝRSKÝCH SÍTÍ:

- ZABEZPEČOVACÍ KABEL
- SDĚLOVACÍ KABEL
- SILNOPROUDÝ KABEL VN
- ČEH KABEL

LEGENDA NOVÁ - TECHNOLOGICKÉ PRVKY SITUACE:

- VÝTAZNÁ TÉ ZÁVISLOSTI BEZ ZÁVISLOSTI
- BUĎOVÝ ÚPRAV-TECHNOLOGICKÉ OBJEKTY
- VÝVOLEJKA/PŘÍSTAČÍ NÁPRAVY/NÁVĚSTIDLA
- STUŽÁRY TV
- RozVADĚ
- STUŽÁRY ZSVĚTLENÍ

LEGENDA RÁMŮ MKD

RECONSTRUKCE VÝHRANÍ BUDOVY ŽST TURNOV, SITUAŇ

- NOVÝ STAV
- VODOVOD
- KANALIZACE - SPLAŠKOVÁ
- KANALIZACE - DEŠŤOVÁ

Ministerstvo dopravy
Státní fond dopravní infrastruktury

Drsk svořenci:

Parel:

Orientační schema:

Rozdělka oprávněné osoby:

Revize:	Datum:	Popis:	Kontrolovaní:
00	31.08.2025	Zakončení DPS/PDPS k Dokončení	Ing. Michal Nuczer

Investor/Objednatel:	**Správa železnic, státní organizace**
Adresa:	Dlážděná 1003/7, 110 00 Praha 1
Zástupce investora:	Generální ředitel ředitel
Adresa:	Ke Žižkovu 933/3, 196 00 Praha 8 - Karlín
Zhotovitel díla:	**Ps + SB + A4 - ŽST Turnov DSP, PDPS**
Adresa:	U Elektry 830/26, 190 00 Praha 9
Kontakt:	T: +420 281 090 884 E: firmaa@projekt-servis.cz
Zhotovitel objektu:	**PROJEKT servis spol. s r.o.**
Adresa:	U Elektry 830/26, 190 00 Praha 9
Kontakt:	T: +420 281 090 884 E: firmaa@projekt-servis.cz
Hlavní projektant (HIP):	**Ing. Martin Koudelka** Specialista: **Ing. Martin Koudelka**

Název stavby/akce:	**Rekonstrukce žst. Turnov**		Investor investory: 56231668377
			Zakázka: ZAK-2023-39
Název části:	Kabelovody, KOMISNÝ		Označení části: **D.2.1.9**
Název objektu/dílů části:	**ŽST Turnov, kabelovod**		Označení objektu/dílů: **SO 11-60-01**
Název přílohy:	Situace		Číslo přílohy (oznaňení): **2.001**
Název dílů části přílohy:			
Odpovědný projektant: Ing. Martin Koudelka	Zpracovatel přílohy: Ing. Martin Koudelka	Měřítko: 1:500 / Formát: 297x420	Stupeň dokumentace: **PDPS**
Č.zak.:	Katastrální území:	Datum:	Stávající datum zpracování:
Číslo/ev.č.:	Turnov	Typ/druh: Ty textová část	**31.08.2025**

Číslo/ev.zn.zak.vlastníka:

Formát: 297x420 Měřítko: 1:500 Datum: 31.08.2025