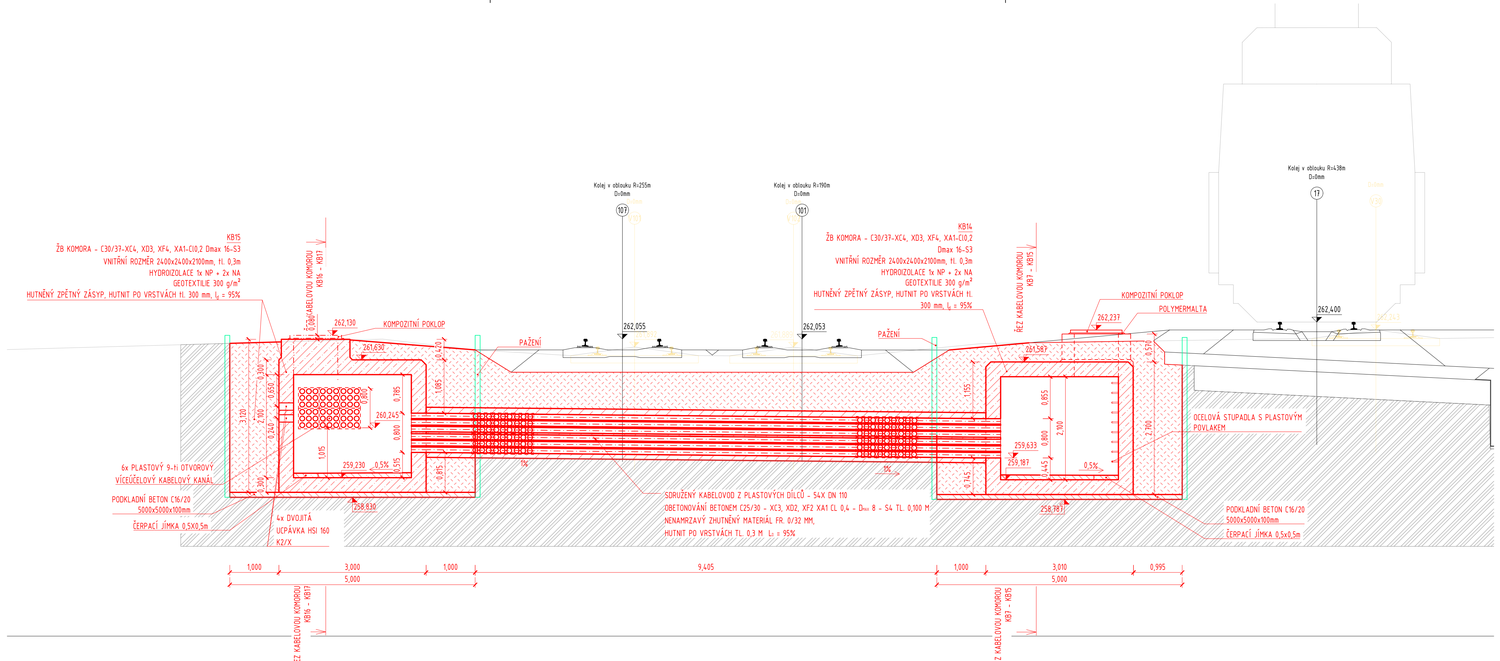

LEGENDA:

- NAVRHOVANÝ STAV - ŘEŠENÝ V RÁMCI JNÉHO SO/PS
- PROVIZORNÍ KONSTRUKCE
- DEMONTÁŽ / DEMOLICE
- STÁVAJÍCÍ STAV
- NAVRHOVANÉ KONSTRUKCE V RÁMCI SO 11-60-01

LEGENDA MATERIÁLŮ:

- ŽELEZOBETONOVÉ KONSTRUKCE V ŘEZU
- PODKLADNÍ BETON C 16/20
- ŠTĚRKOPÍSEK
- HUTNĚNÝ ZPĚTNÝ ZÁSYP
- KONSTRUKCE HDPE KOMOR
- ROSTLÝ TERÉN

Ministerstvo dopravy
Státní fond dopravní infrastruktury

Jiná ověření:

Paré:

Orientační schéma:

Razítko oprávněné osoby:

Podpis: Datum:

Revize:	Datum:	Popis:	Kontroloval:
-	-	-	-
-	-	-	-
-	-	-	-
000	31.08.2025	Odevzdání DPS+PDPS v čistopisu	Bc. Michal Munzar

Stavebník/Investor: Adresa: Zástupce investora: Adresa:	**Správa železnic, státní organizace** Dlážděná 1003/7, 110 00 Praha 1 Stavební správa západ Ke Štvanici 656/3, 186 00 Praha 8 - Karlín
Zhotovitel díla: Adresa: Kontakt:	**Ps + SB + A4 - ŽST Turnov DSP, PDPS** U Elektry 830/2b, 198 00 Praha 9 T: +420 281 090 860 E: firma@projekt-servis.cz
Zhotovitel objektu: Adresa: Kontakt:	**PROJEKT servis spol. s r.o.** U Elektry 830/2b, 198 00 Praha 9 T: +420 281 090 860 E: firma@projekt-servis.cz
Hlavní projektant (HIP):	**Ing. Martin Koudelka** — Specialista: **Ing. Martin Koudelka**

Název stavby/akce:	**Rekonstrukce žst. Turnov**		Označení investora: S631700077
			Zakázka: ZAK-2023-30
Název části:	Kabelovody, kolektory		Označení části: **D.2.1.9**
Název objektu/dílčí části:	**ŽST Turnov, kabelovod**		Označení objektu/komplexu: **SO 11-60-01**
Název přílohy: Název dílčí části přílohy:	Řezy KB14-KB15 -		Číslo přílohy (typ/pořadí): **2.022**
Odpovědný projektant: Ing. Martin Koudelka	Zpracovatel přílohy: Vojtěch Moravec	Měřítko: 1:50 Formáty: 5xA4	Stupeň dokumentace: **PDPS**
Kraj: Liberecký	Katastrální území: Turnov	TUDU: viz textová část	Smluvní datum zpracování: **31.08.2025**

Číselné kódy:

Číselné kódy:	Číselný kód dokumentace (část):	Verze:	Projekt:	Změna:
S K 1 7 0 0 7 7	P D P S - D 2 1 0 9	S O 1 1 6 0 1	V X	Z - 0 2 2 - 0 0 0

(Prostor pro další informace)