



ŘEZ KABELOVOU KOMOROU KB17 - TRAFOSTANICE

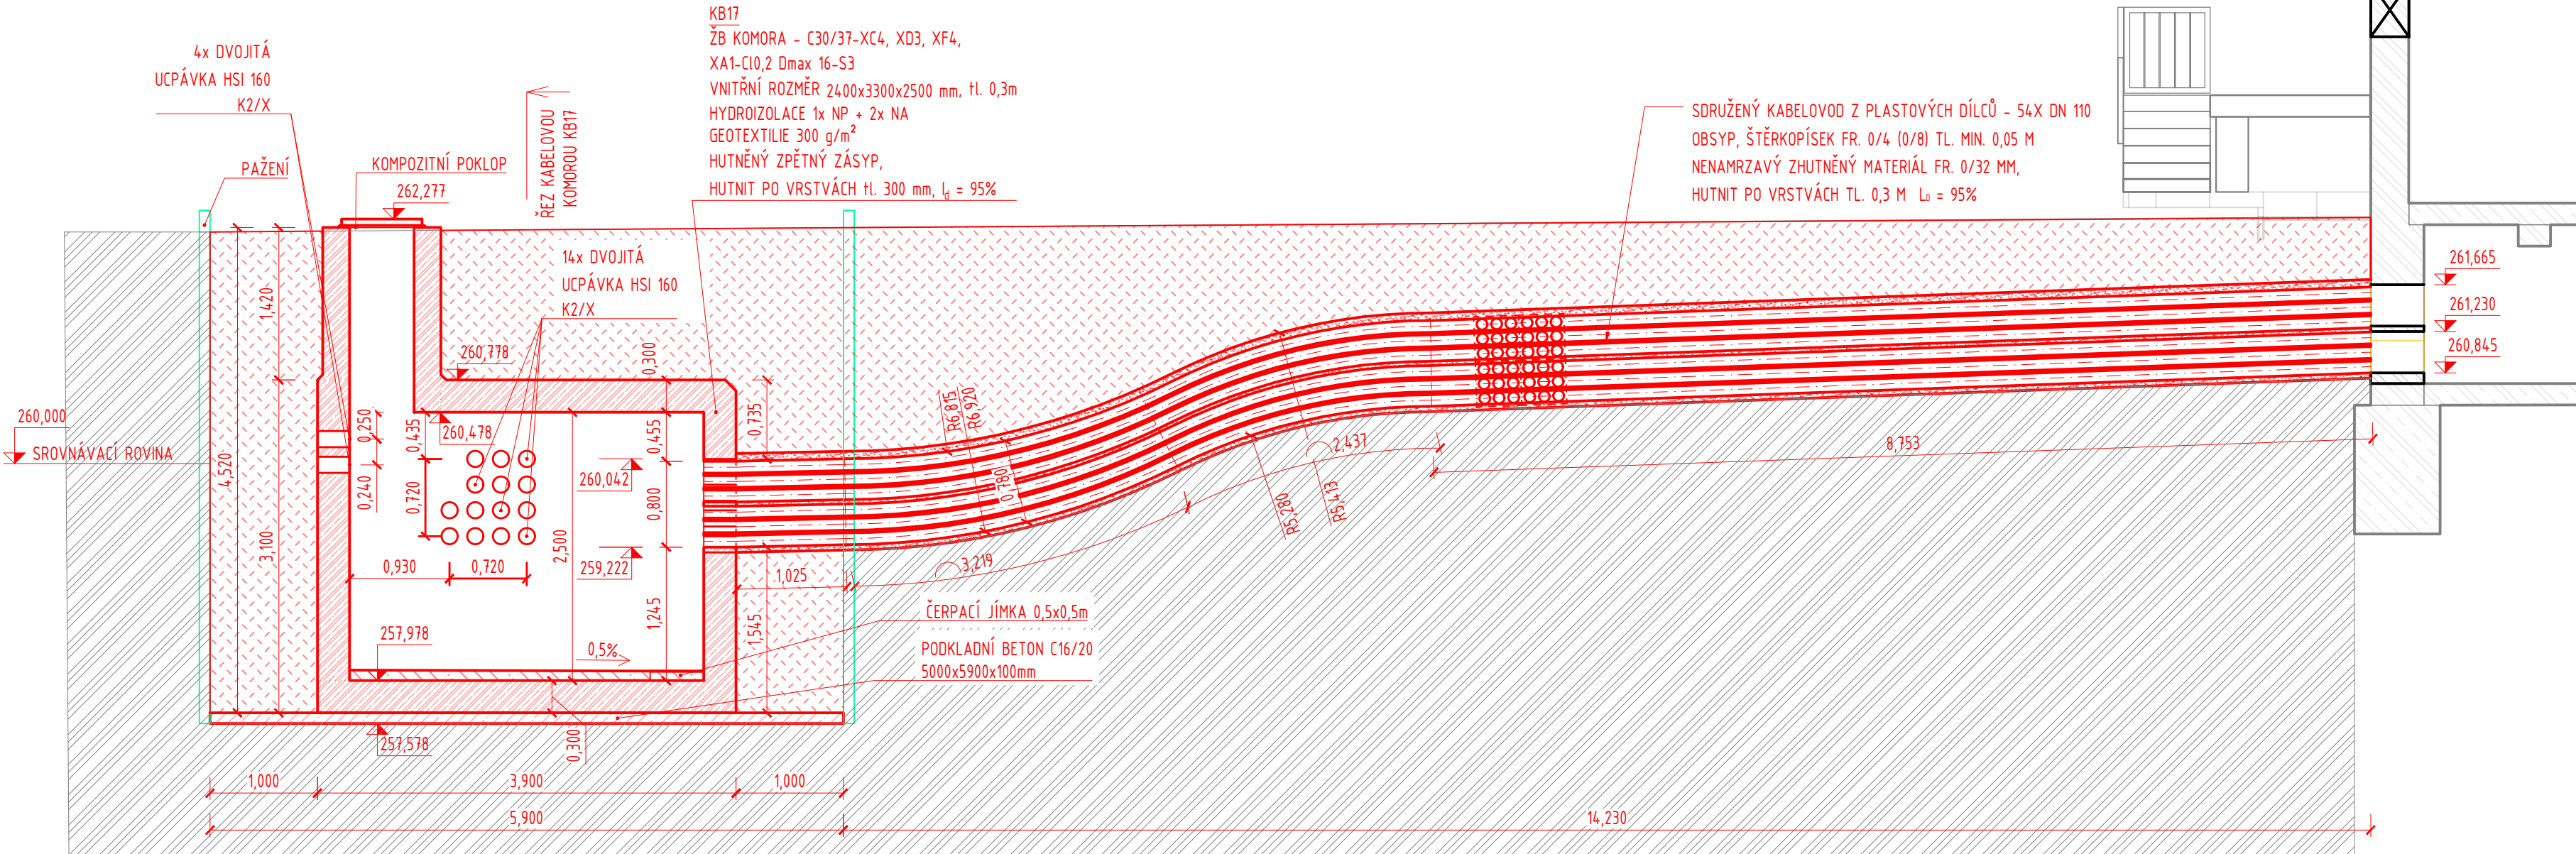

ŘEZ KABELOVOU KOMOROU KB17

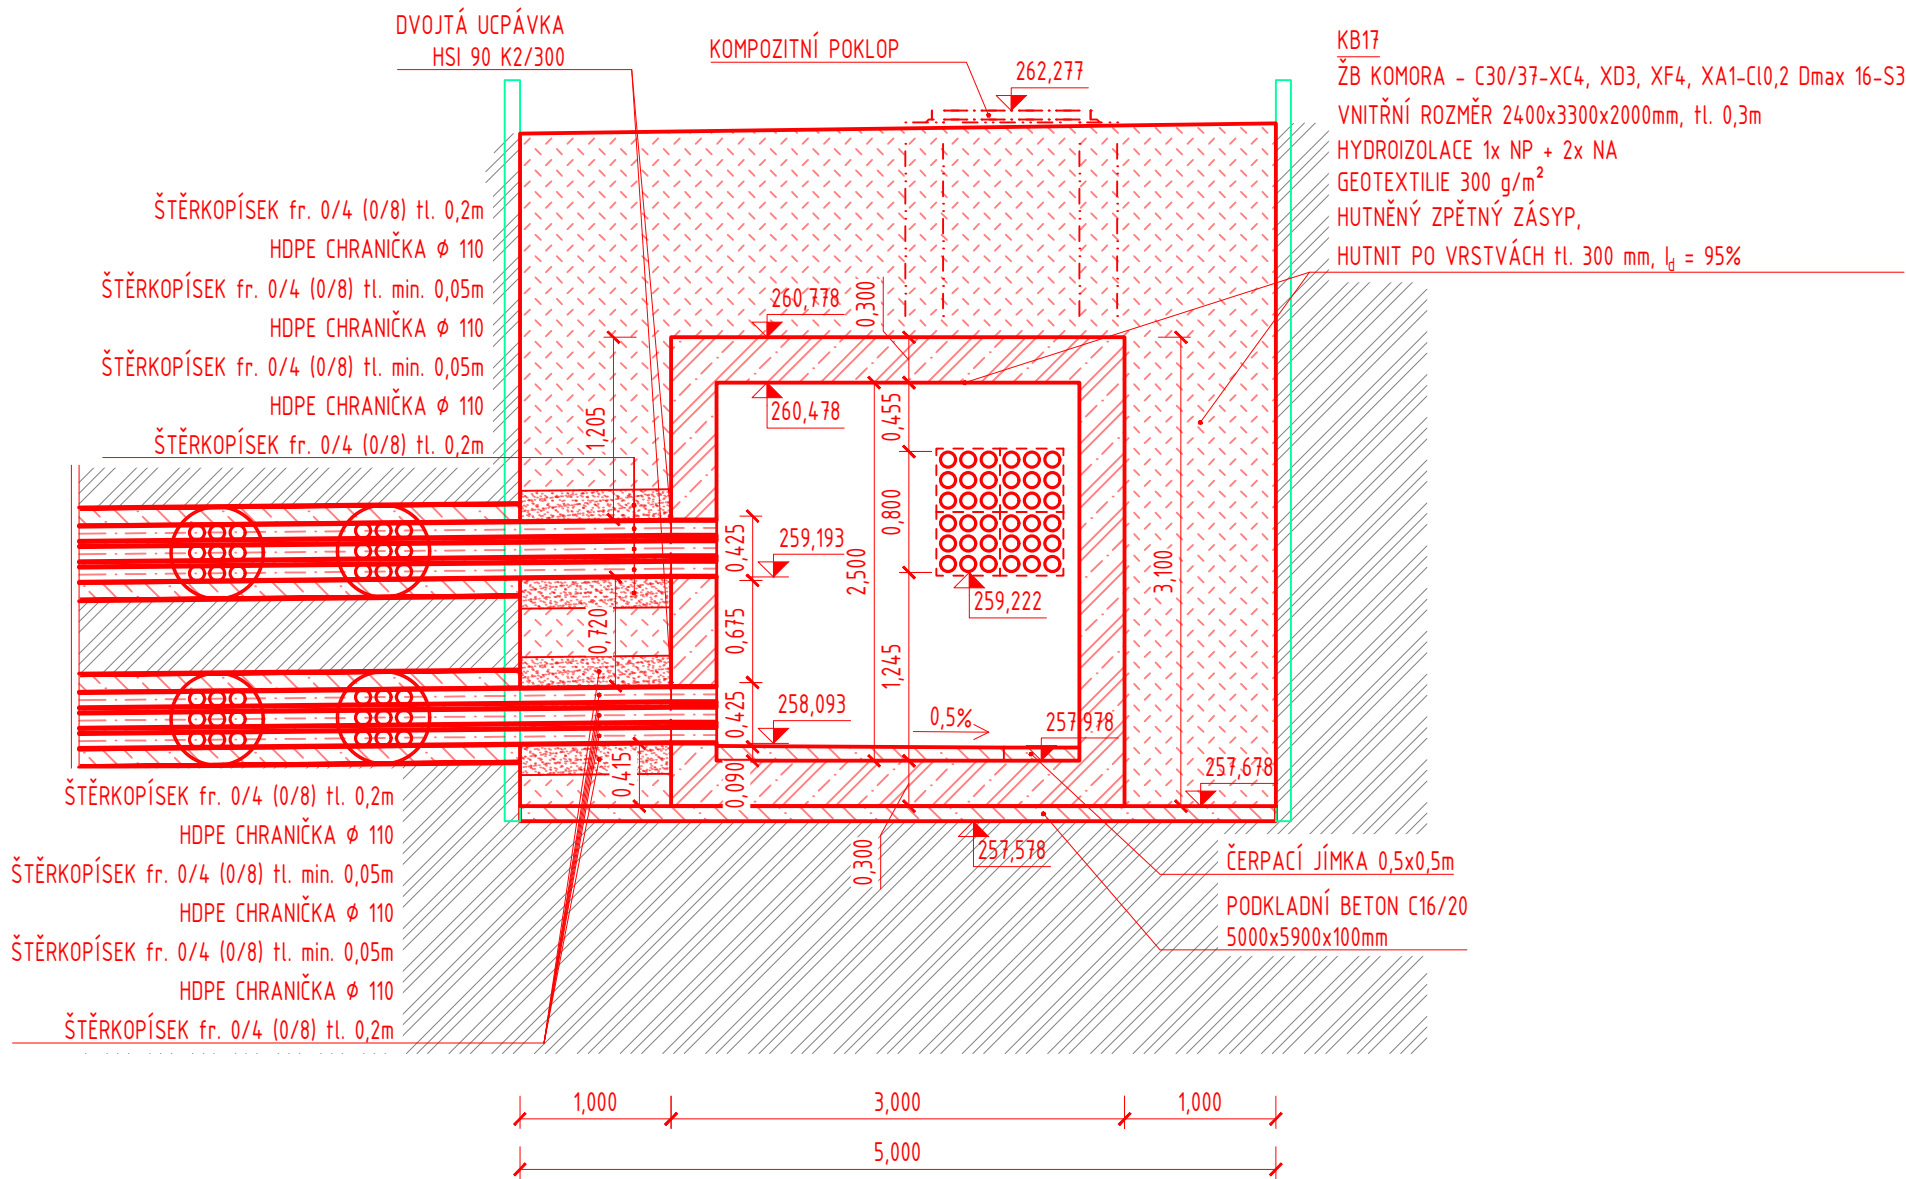

LEGENDA:

- NAVRHOVANÝ STAV - ŘEŠENÝ V RÁMCI JINÉHO SO/PS
- PROVIZORNÍ KONSTRUKCE
- DEMONTÁŽ / DEMOLICE
- STÁVAJÍCÍ STAV
- NAVRHOVANÉ KONSTRUKCE V RÁMCI SO 11-60-01

LEGENDA MATERIÁLŮ:

- ŽELEZOBETONOVÉ KONSTRUKCE V ŘEZU
- PODKLADNÍ BETON C 16/20
- ŠTĚRKOPÍSEK
- HUTNĚNÝ ZPĚTNÝ ZÁSYP
- KONSTRUKCE HDPE KOMOR
- ROSTLÝ TERÉN

Ministerstvo dopravy Státní fond dopravní infrastruktury 			
Jiná ověření:		Paré:	
Orientační schéma:		Razítko oprávněné osoby:	
Podpis:		Datum:	
Revize:	Datum:	Popis:	Kontroloval:
-	-	-	-
-	-	-	-
-	-	-	-
000	31.08.2025	Odevzdání DPS+PDPS v čistopisu	Bc. Michal Munzar
Stavebník/Investor:		Správa železnic, státní organizace  SPRÁVA ŽELEZNIC	
Adresa:		Dlážděná 1003/7, 110 00 Praha 1	
Zástupce investora:		Stavební správa západ	
Adresa:		Ke Štvanici 656/3, 186 00 Praha 8 – Karlín	
Zhotovitel díla:		Ps + SB + A4 - ŽST Turnov DSP, PDPS  PROJEKT servis  SUDOP BRNO 	
Adresa:		U Elektry 830/2b, 198 00 Praha 9	
Kontakt:		T: +420 281 090 860 E: firma@projekt-servis.cz	
Zhotovitel objektu:		PROJEKT servis spol. s r.o.  PROJEKT servis	
Adresa:		U Elektry 830/2b, 198 00 Praha 9	
Kontakt:		T: +420 281 090 860 E: firma@projekt-servis.cz	
Hlavní projektant (HIP):		Ing. Martin Koudelka	Specialista: Ing. Martin Koudelka
Název stavby/akce:		Rekonstrukce žst. Turnov	
Označení investora:		S631700077	
Zakázka:		ZAK-2023-30	
Název části:		Kabelovody, kolektory	
Označení části:		D.2.1.9	
Název objektu/díle části:		ŽST Turnov, kabelovod	
Označení objektu/komplexu:		SO 11-60-01	
Název přílohy:		Řezy KB17 - Trafostanice	
Číslo přílohy (typ/pořadí):		2.025	
Název díle části přílohy:		-	
Stupeň dokumentace:		PDPS	
Odpovědný projektant:		Zpracovatel přílohy:	
Ing. Martin Koudelka		Vojtěch Moravec	
Měřítko:		1:50	
Formáty:		5x44	
Kraj:		Katastrální území:	
Liberecký		Turnov	
TUDU:		viz textová část	
Označení investora:		Stupeň dokumentace:	
S 6 3 1 7 0 0 0 1 7 7		Část	
Objekt:		Podobjekt:	
S 0 1 2 1 1 0 1 9		Příloha:	
S 0 1 2 1 6 0 0 1 2		Revize:	
X X		2 1 0 2 5 1 0 0 0	
(Prostor pro další informace)			