





ŘEZ 1-1

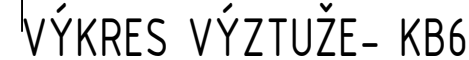


DNO ŠAHTY - SPODNÍ POVRCH

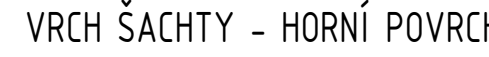


(60) 30°10/100

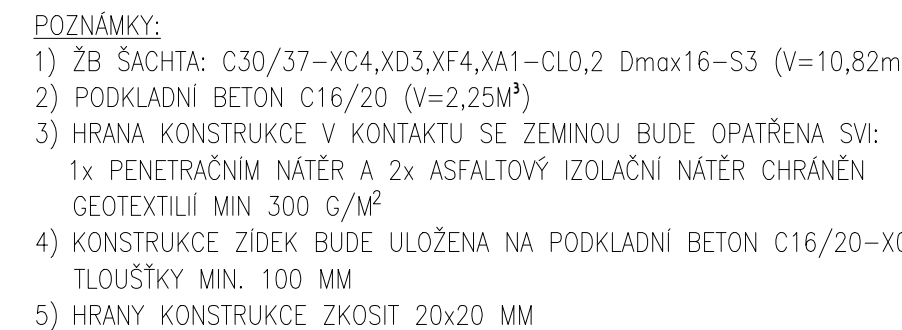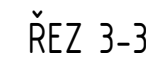


KS				
S			SS-100	6000 2400 910.9 910.9
			Hmotnost celkem:	910.9
			SÍT SS-100: OKO 100X100 MM PRŮMĚR PRUTŮ 10 MM	

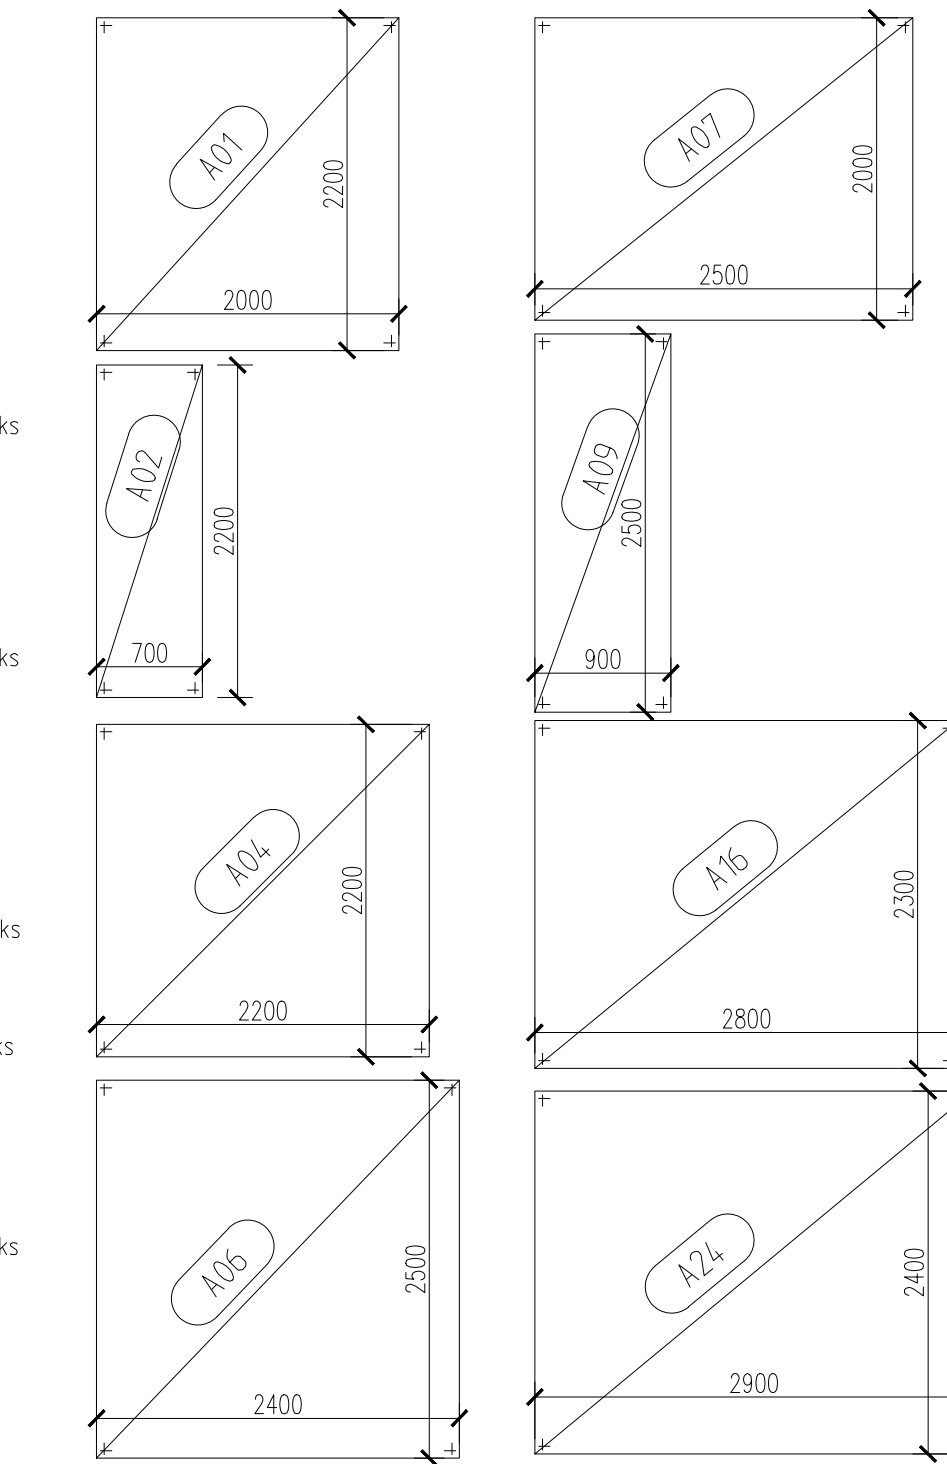


ŘEZ 1-

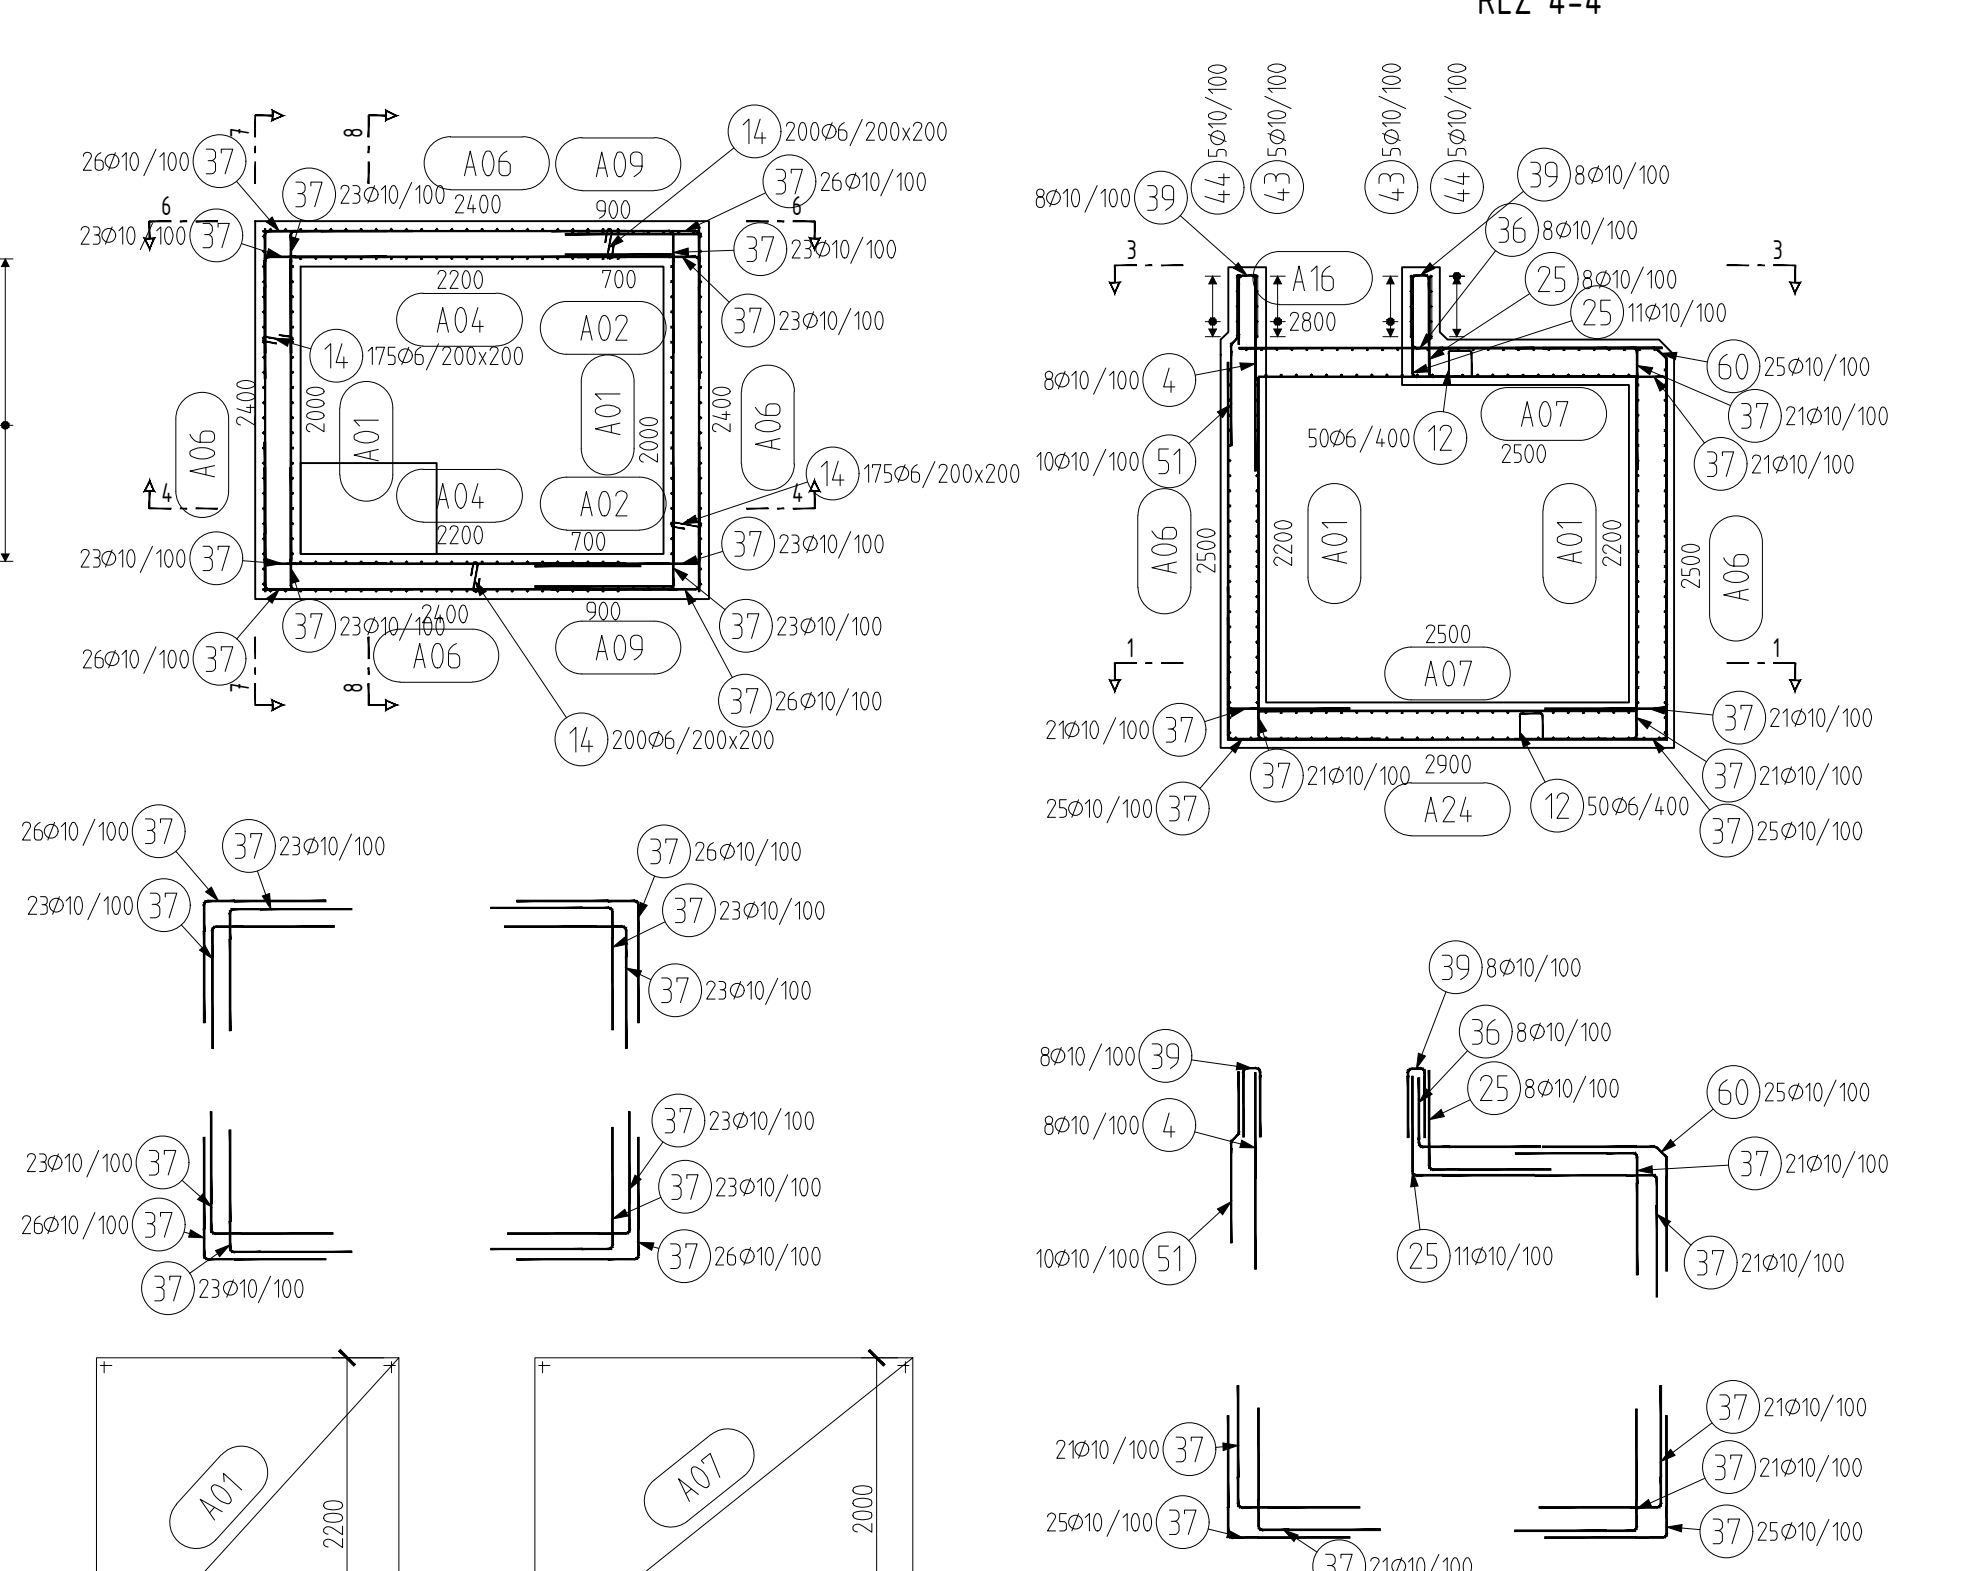


ŘEZ 4-4

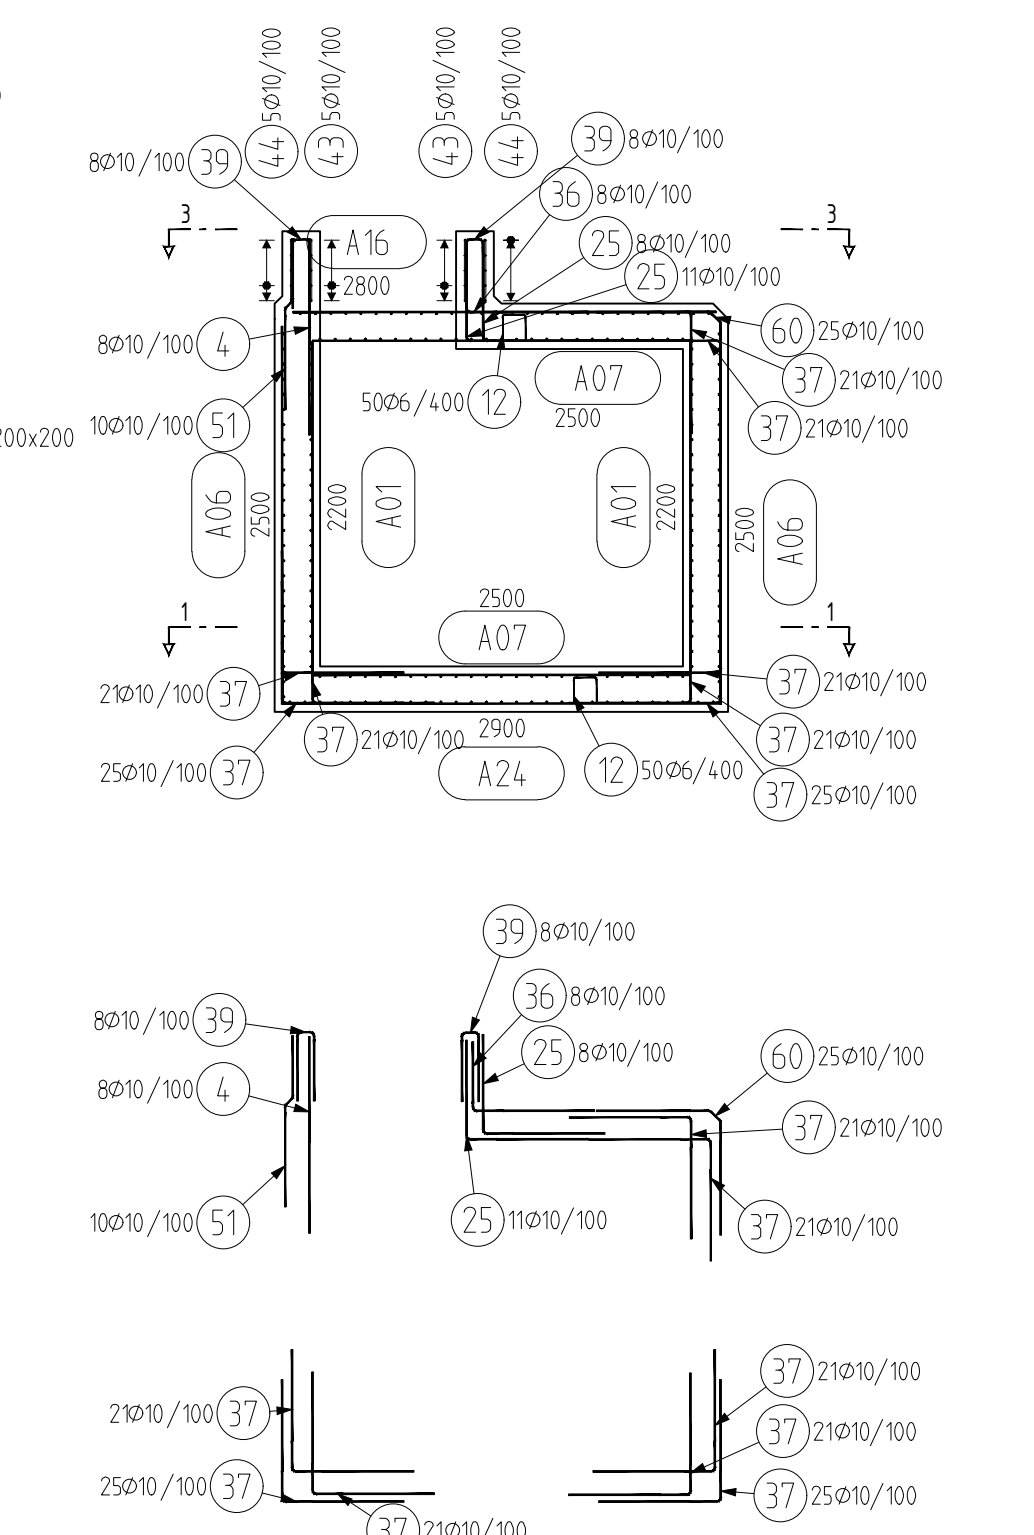


ŘEZ 8-8

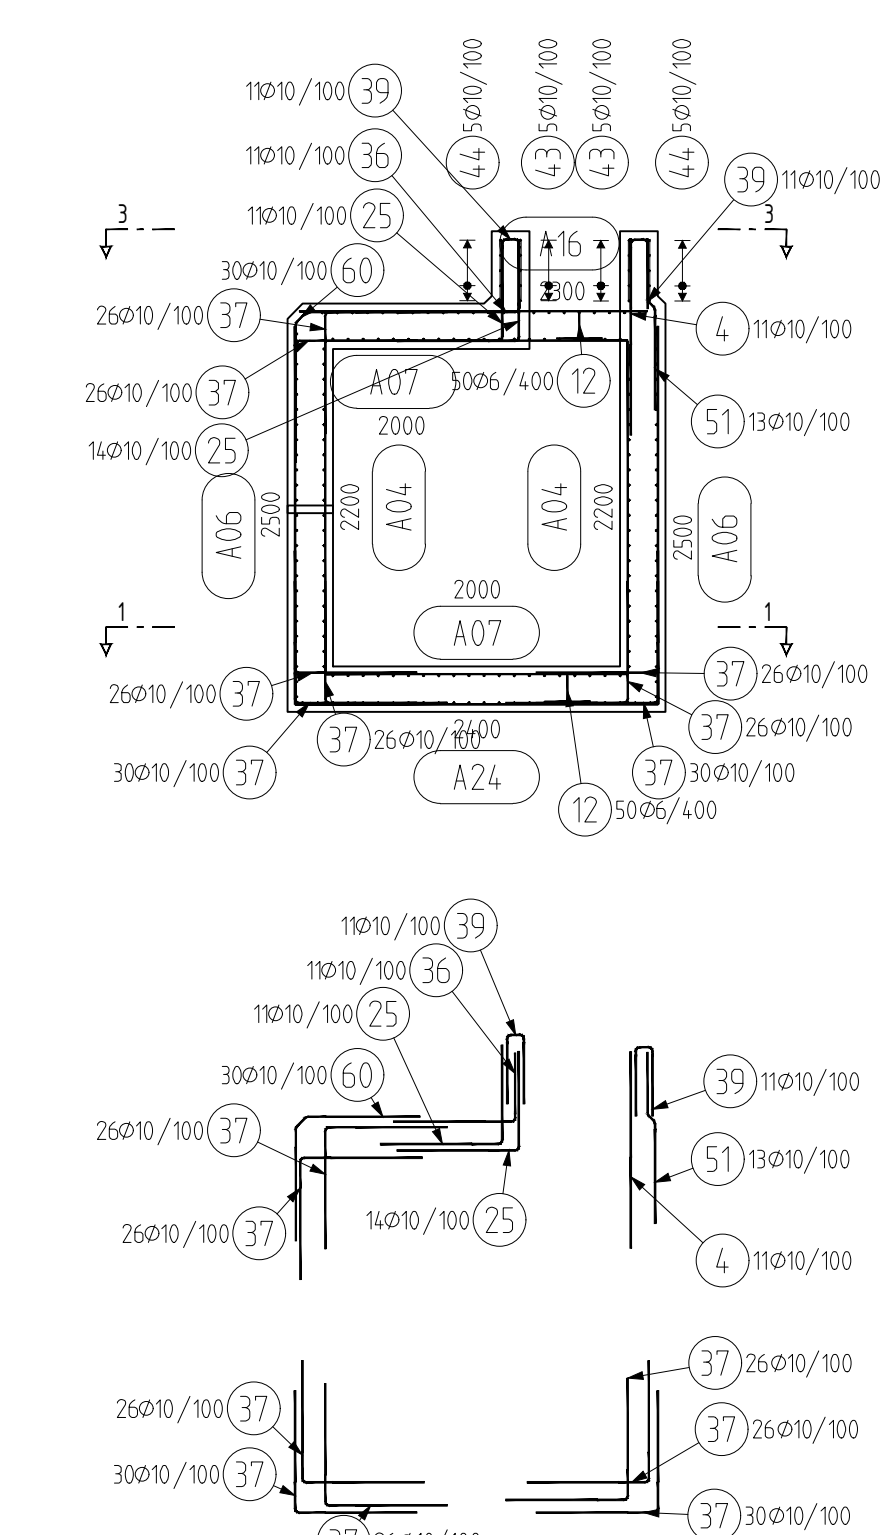


ŘEZ 6-6

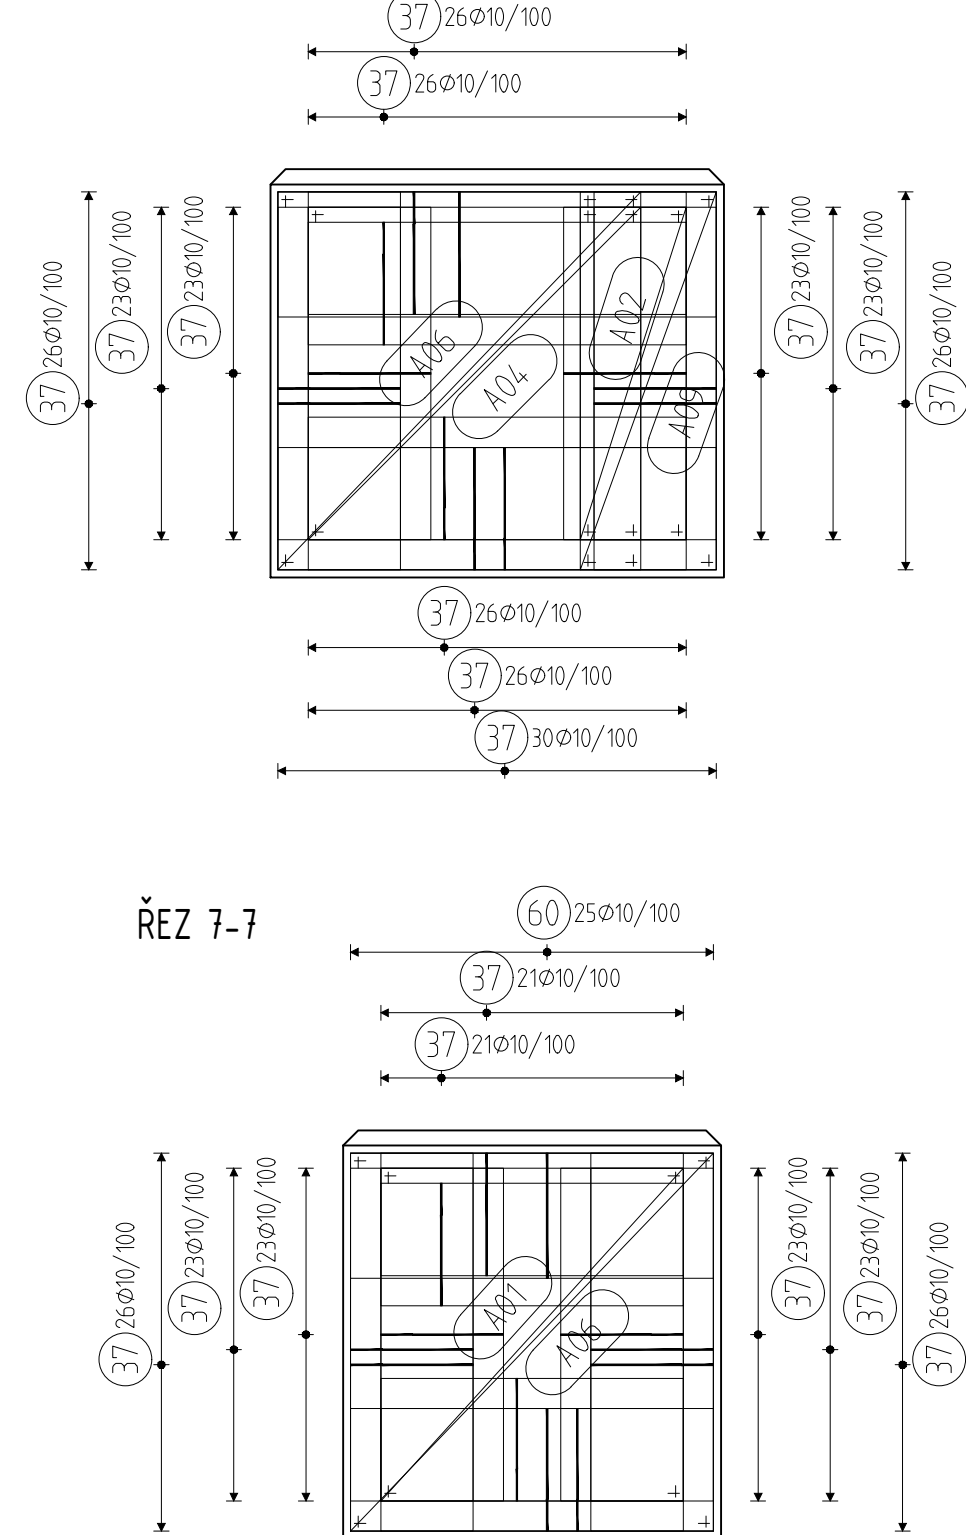


ŘEZ 7-7

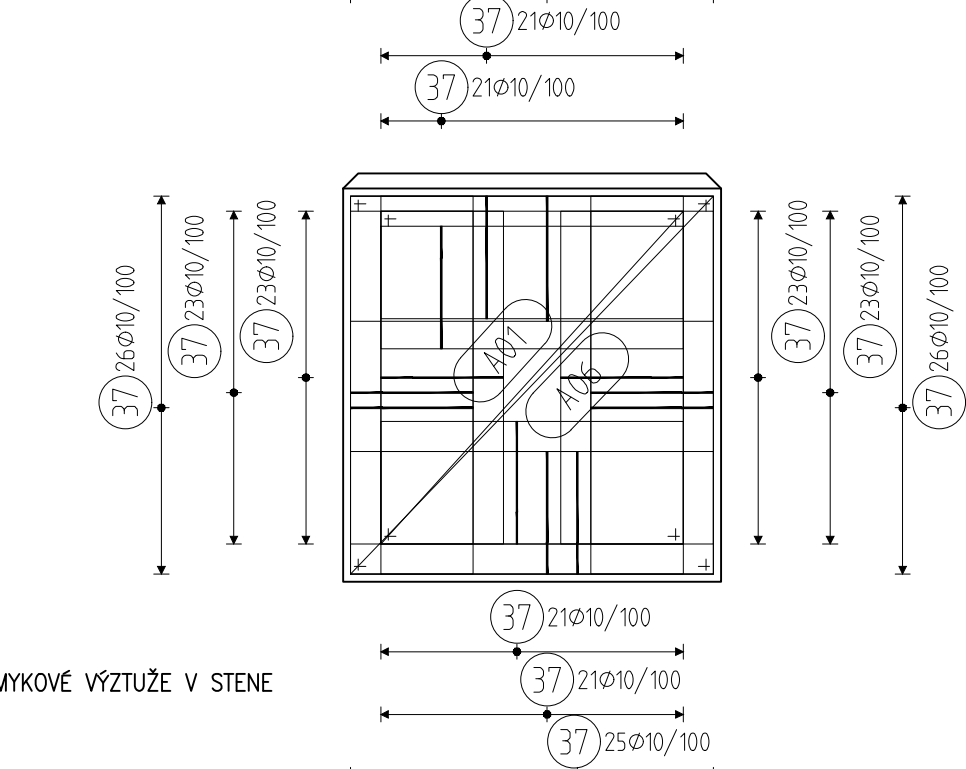

ZPŮSOB ULOŽENÍ SMYKOVÉ VÝZTUŽE V STĚNĚ

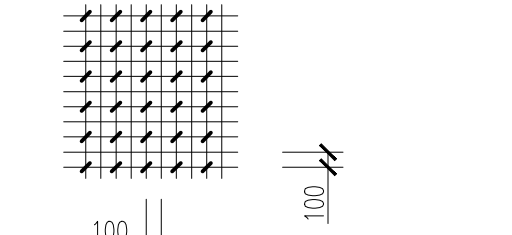

ZPŮSOB ULOŽENÍ SMYKOVÉ VÝZTUŽE HORNÍ A

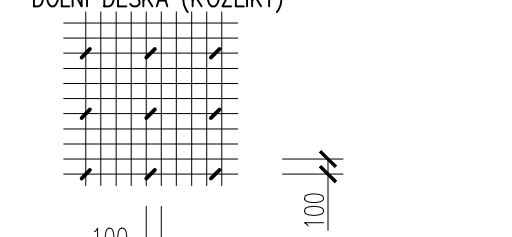

OŘEZ SÍTI BUDE PROVÁDĚN VŽDY NA STAVBĚ
DLE SKUTEČNÉHO ZAMĚŘENÍ POLOHY OŘEZU

$\phi \leq 16 \text{ MM} \quad D = 4\phi$
 $\phi > 16 \text{ MM} \quad D = 7\phi$

VÝKAZ VÝŽIVY					
Pol	Profil	Delka [mm]	ks	B 500	
				6	10
*4	10	1300	19		24,7
12	6	800	100	80,0	
13	6	350	50	17,5	
14	6	400	750	300,0	
25	10	1450	44		63,8
36	10	1250	19		23,8
37	10	1600	728		1164,8
39	10	1000	38		25,0
43	10	2500	10		28,0
44	10	2800	10		30,0
51	10	1150	23		26,4
60	10	1600	83		132,8
CELKOVÁ DELKA [m]			397,5	1527,3	
HMOTNOST [kg]			88,2	941,6	
CELKOVÁ HMOTNOST [kg]				1029,9	

POZNÁMKY:

1. SÍTĚ A PRUTY BUDOU V MÍSTĚ OTVORŮ PŘÍPADOBĚNY NA STAVBĚ
2. SMYKOVÁ VÝŽTUŽ BUDE UKLÁDANA V RASTRU 200x200 MM (VE STĚNĚ), 400x400 MM (HORNÍ A DOLNÍ DESKA).
3. STUPADLA BUDOU OSAZENY DLE POŽADAVKŮ VÝROBCE
4. SDRUŽENÍ KABELOVÝCH DÍLCŮ BUDOU OSAZENY PŘED ZAČETÍM BETONÁŽE A VÝŽTUŽ BUDE PŘÍPADOBĚNA V MÍSTĚ OTVORŮ PRO PALSTOVÉ DÍLCE
5. SÍTĚ BUDOU ULOŽENY Z PŘESAHEM 400 MM.

Beton musí splňovat požadavky ČSN EN 206+A2 + ČSN P 73 2404
C30/37-**XC4, XD3, XF4, XA1-Cl 0,2-Dmax 16-S3**
Modul pružnosti 32.837 GPa podle ČSN ISO 1920-10

OCEL B 500B

UVADENÉ DELKY JSOU VZTAŽENY K VNEJŠÍMU LICI PR
POLOMERY OBLOUKU JSOU POLOMERY OHYBACÍCH TR
NEZNACENÉ POLOMERY JSOU 1/2 ϕ , min (TAB. 8.1).
NEZNACENÉ UHLÝ JSOU 45°, 90° resp 180°.
ROVNÉ VLOŽKY JSOU VE VÝKAZU OZNAČENÉ *.
CELKOVÉ DELKY VLOŽEK JSOU STRIŽNÉ DELKY.

Jiná ověření:		Paré:	
Orientační schéma:		Razítko oprávněné osoby:	
Revize:	Datum:	Popis:	Datum:
-	-	-	-
-	-	-	-
-	-	-	-
000	31.8.2025	Odevzdání DSP+PDPS v čístopisu	Bc. Michal Munzar
Stavebník/Investor:		Správa železnic, státní organizace	
Adresa:		Dlážděná 1003/7, 110 00 Praha 1	
Zástupce investora:		Stavební správa západ	
Adresa:		Ke Švančic 656/3, 186 00 Praha 8 – Karlín	
Zhotovitel díla:		Ps + SB + A4 - ŽST Turnov DSP, PDPS	
Adresa:		U Elektrky 830/2b, 198 00 Praha 9	
Kontakt:		T: +420 281 090 860 E: firma@projekt-servis.cz	
Zhotovitel objektu:		PROJEKT servis spol. s r.o.	
Adresa:		U Elektrky 830/2b, 198 00 Praha 9	
Kontakt:		T: +420 281 090 860 E: firma@projekt-servis.cz	
Hlavní projektant (HIP):		Ing. Martin Koudełka	
Specialista:		Ing. Martin Koudełka	
Název stavby/akce:		Rekonstrukce žst. Turnov	
Název části:		Kabelovody, kolektory	
Název objektu/díli části:		ŽST Turnov, kabelovody	
Název přílohy:		Výkres tvaru KB6. Výkres výztuže KB6.	
Název díli části přílohy:		-	
Odpovědný projektant:		Zpracovatel přílohy:	
Ing. Martin Koudełka		Vojtěch Moravec	
Kraj:		Katastrální území:	
Liberecký		Turnov	
Měřítko:		1:50	
Formát:		10xA4	
TUDU:		viz textová část	
Číslo přílohy (typ/pořadí):		2.031	
Stupeň dokumentace:		PDPS	
Smluvní datum zpracování:		31.8.2025	
Ověřeno:		Schváleno:	
Podpis:		Podpis:	
Právo:		Právo:	