
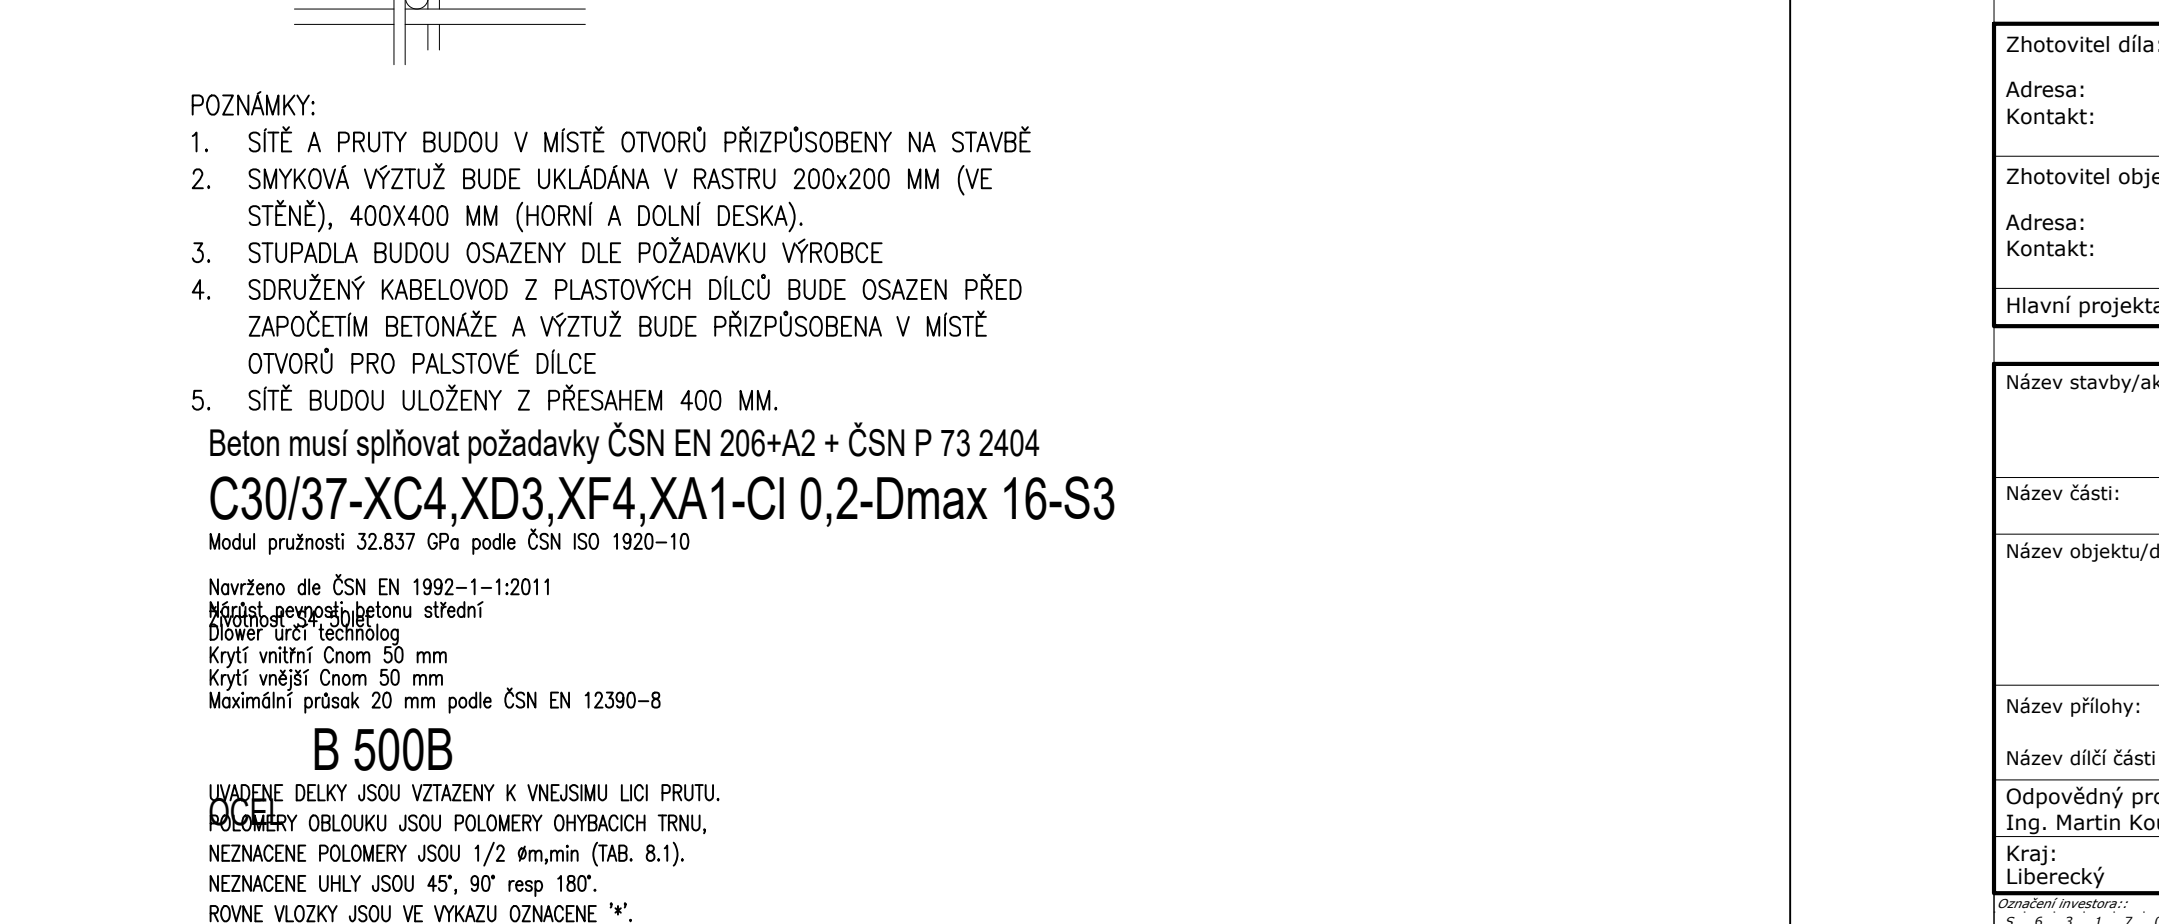
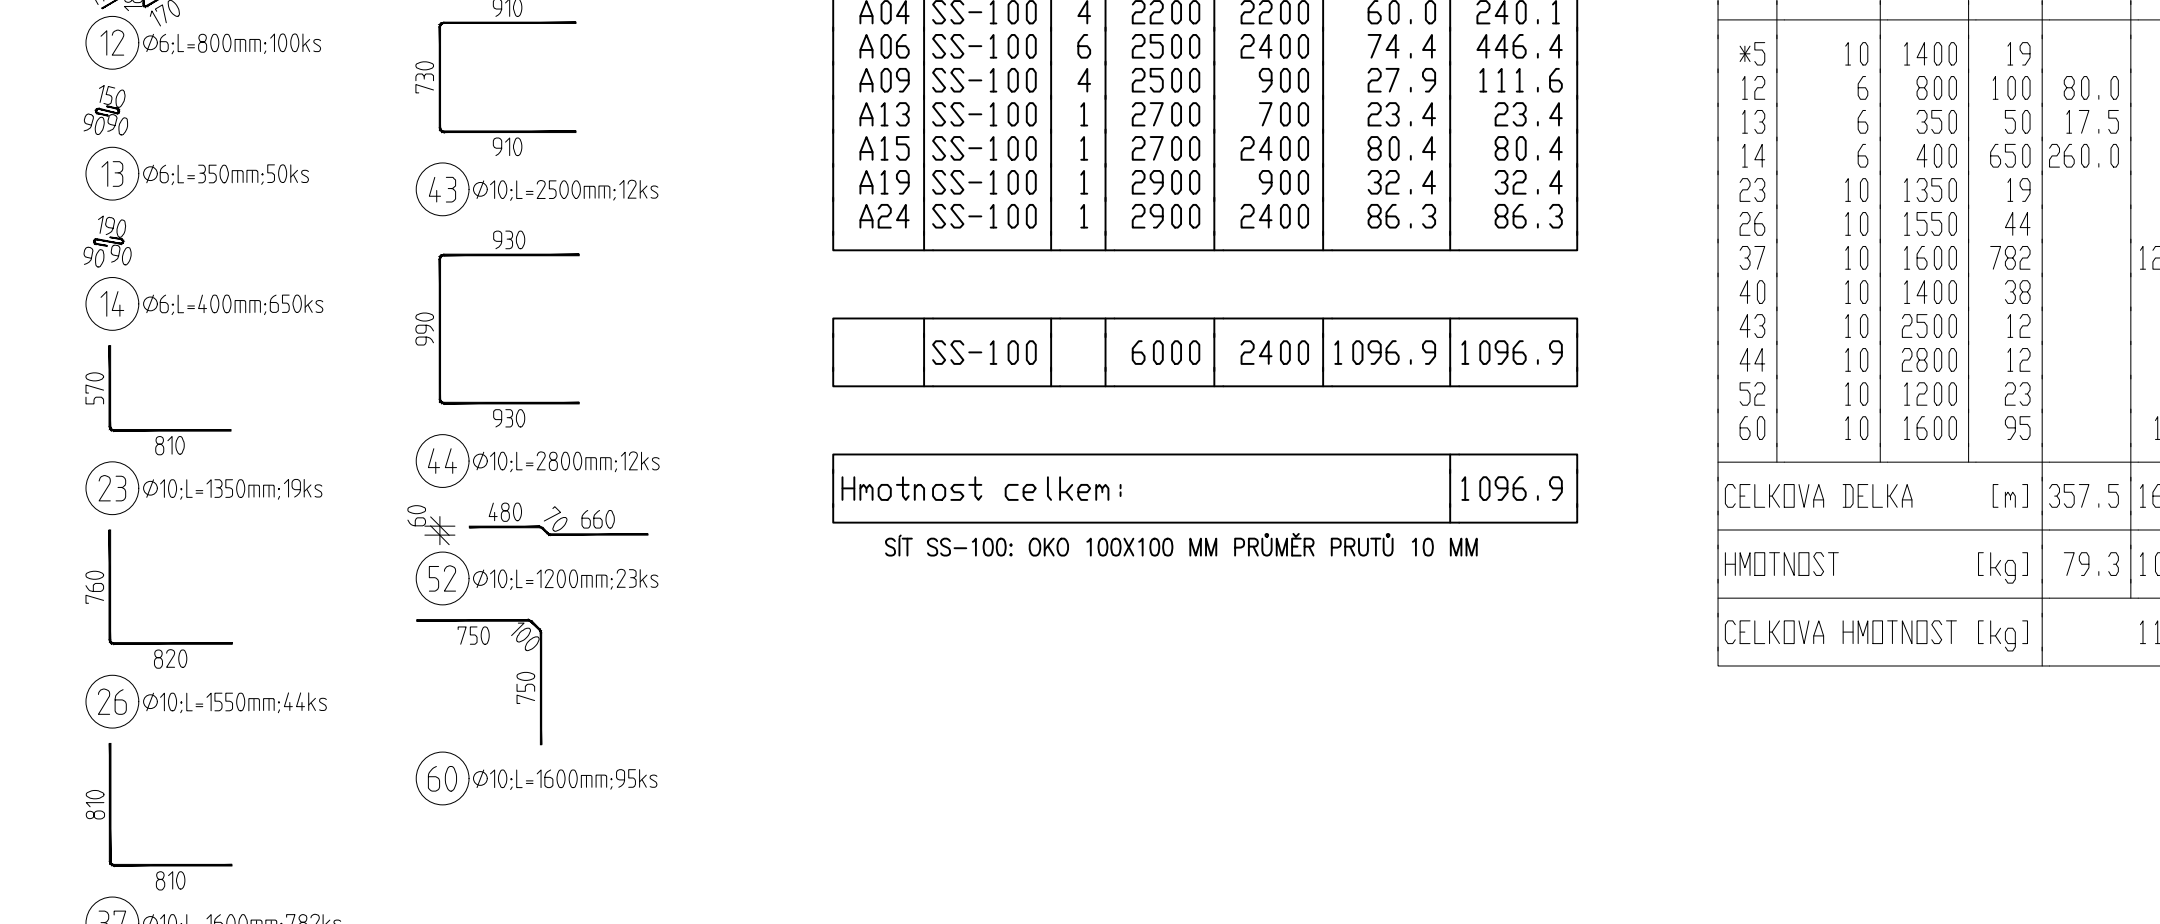
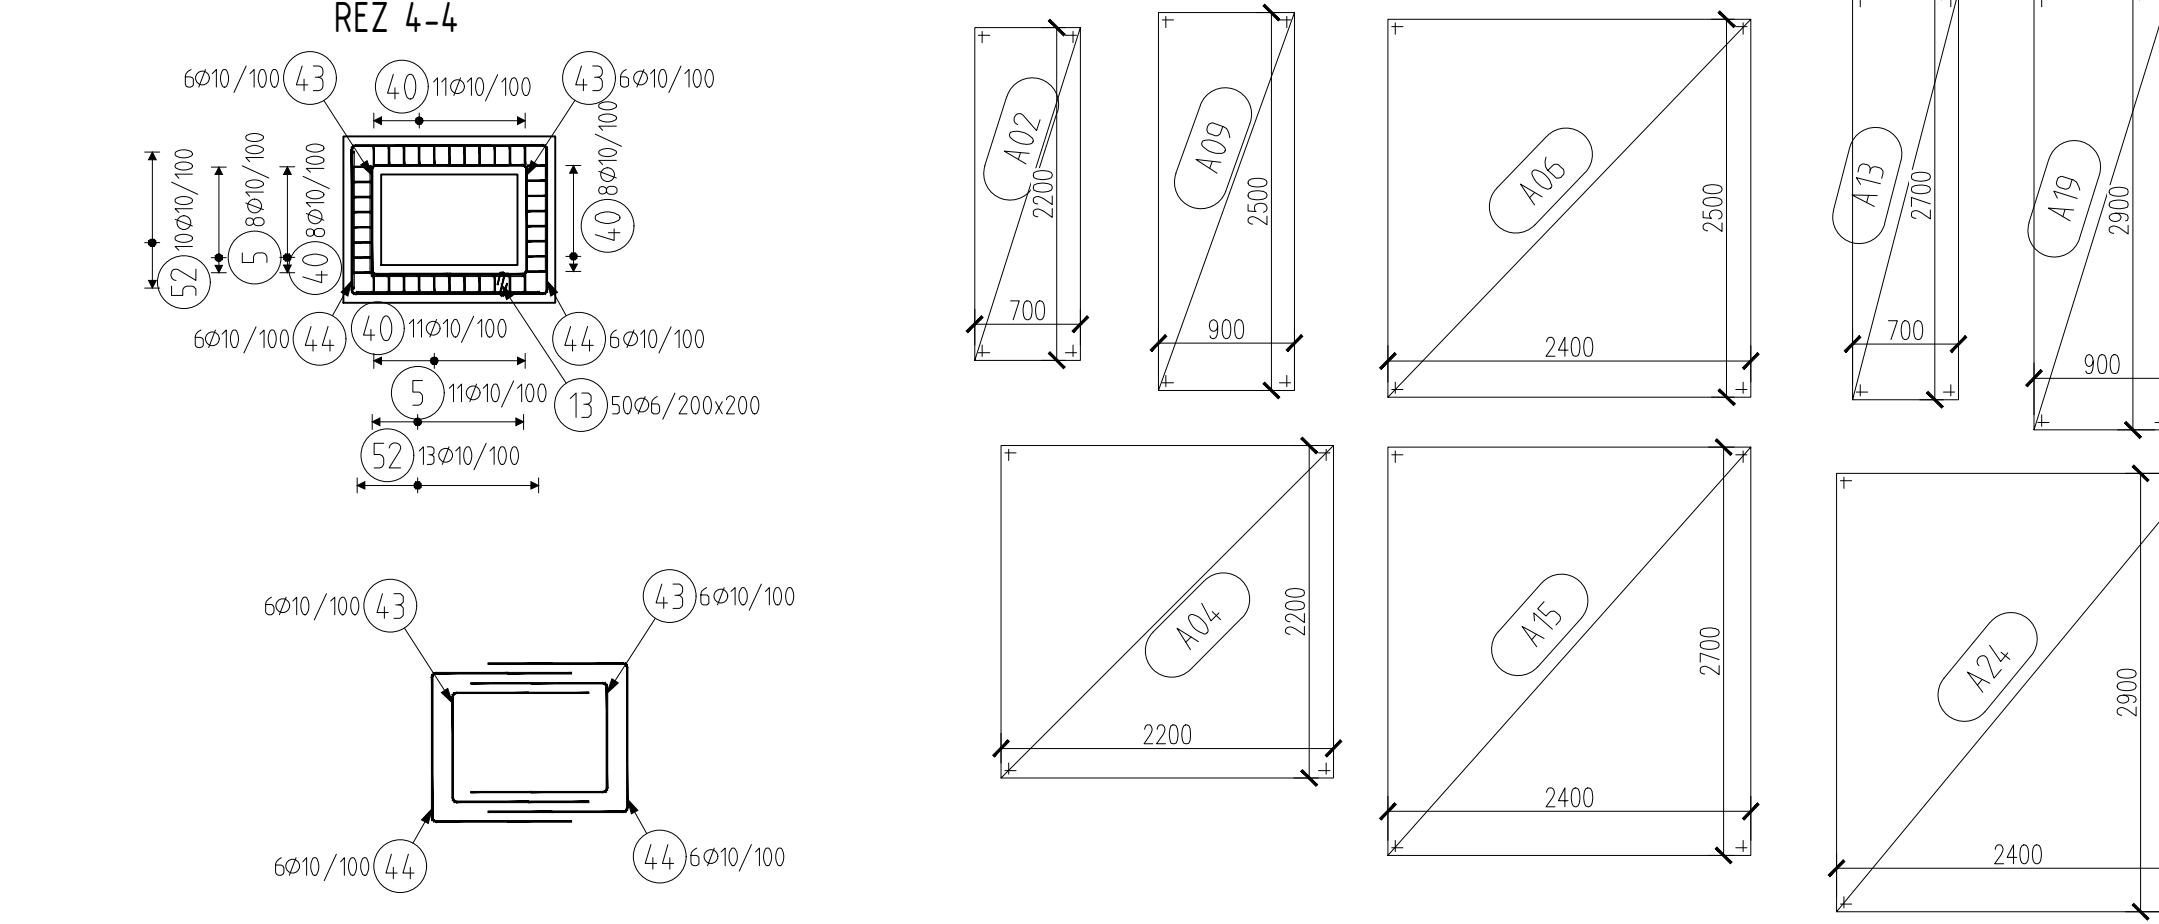
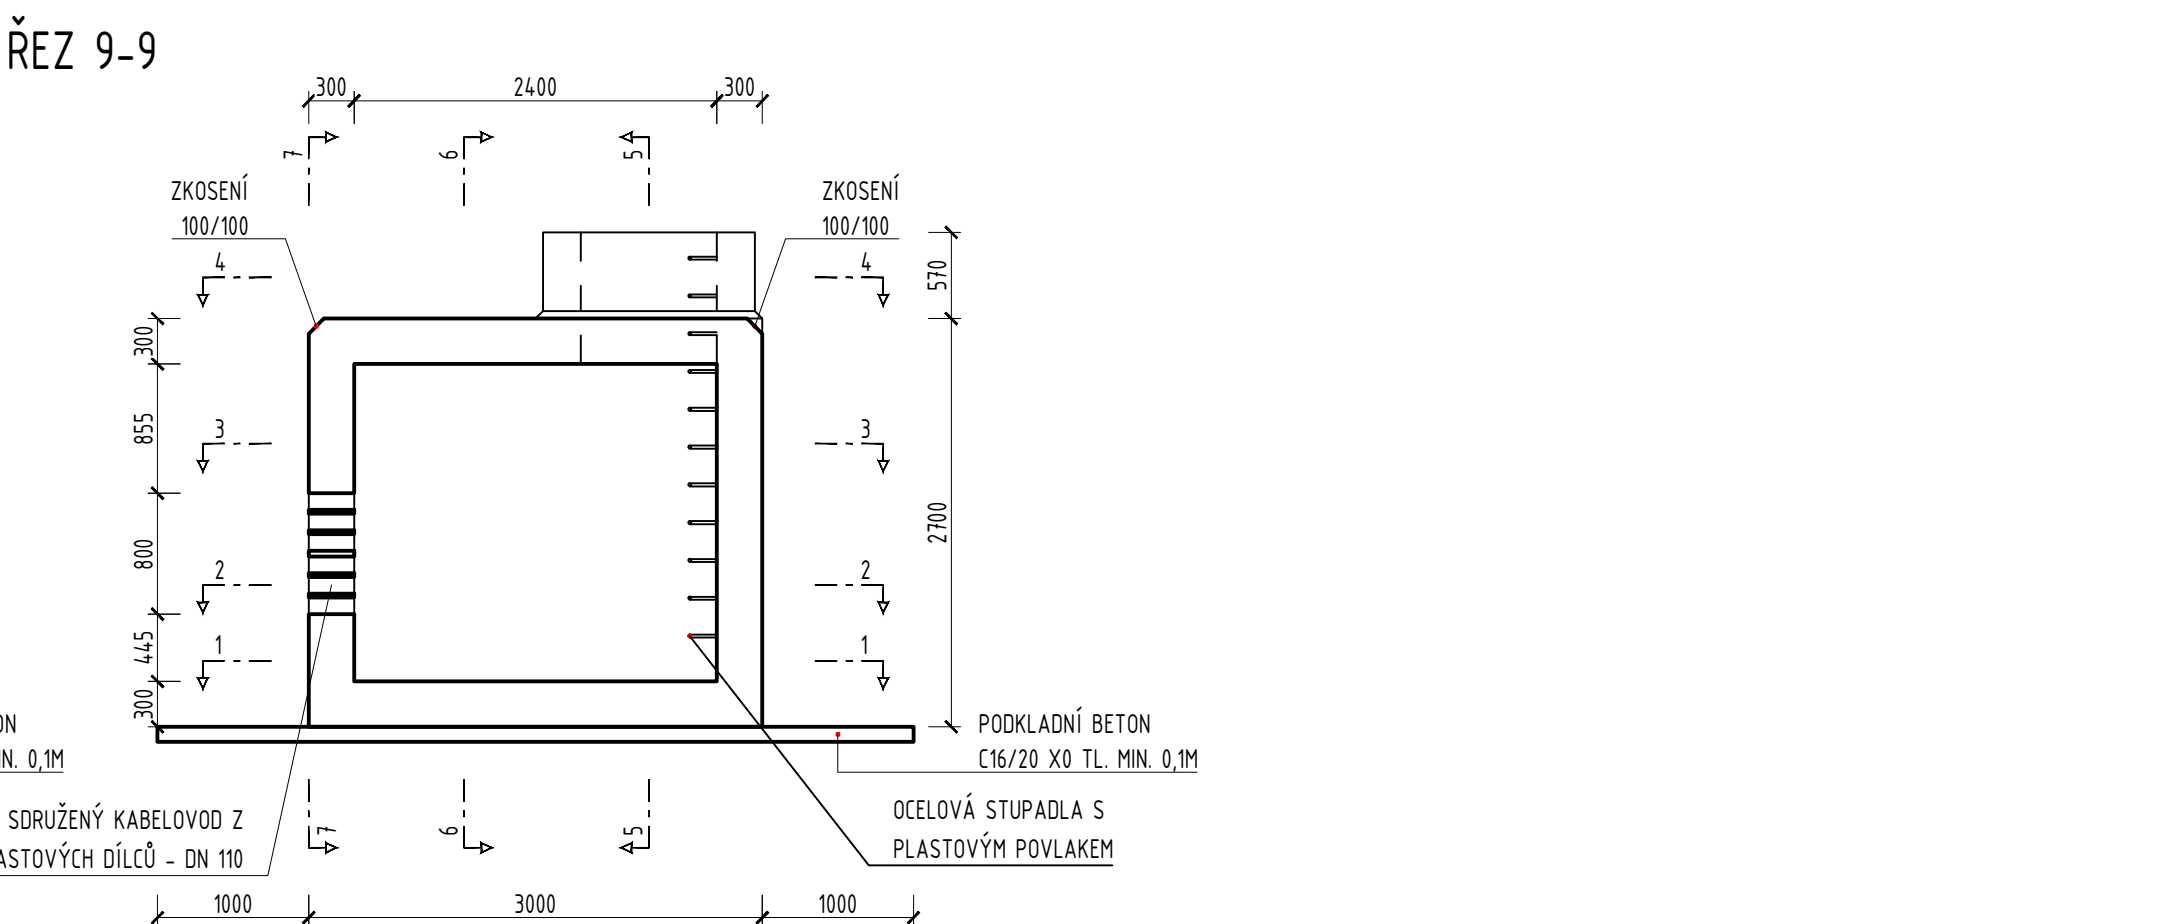


ŘF7 1

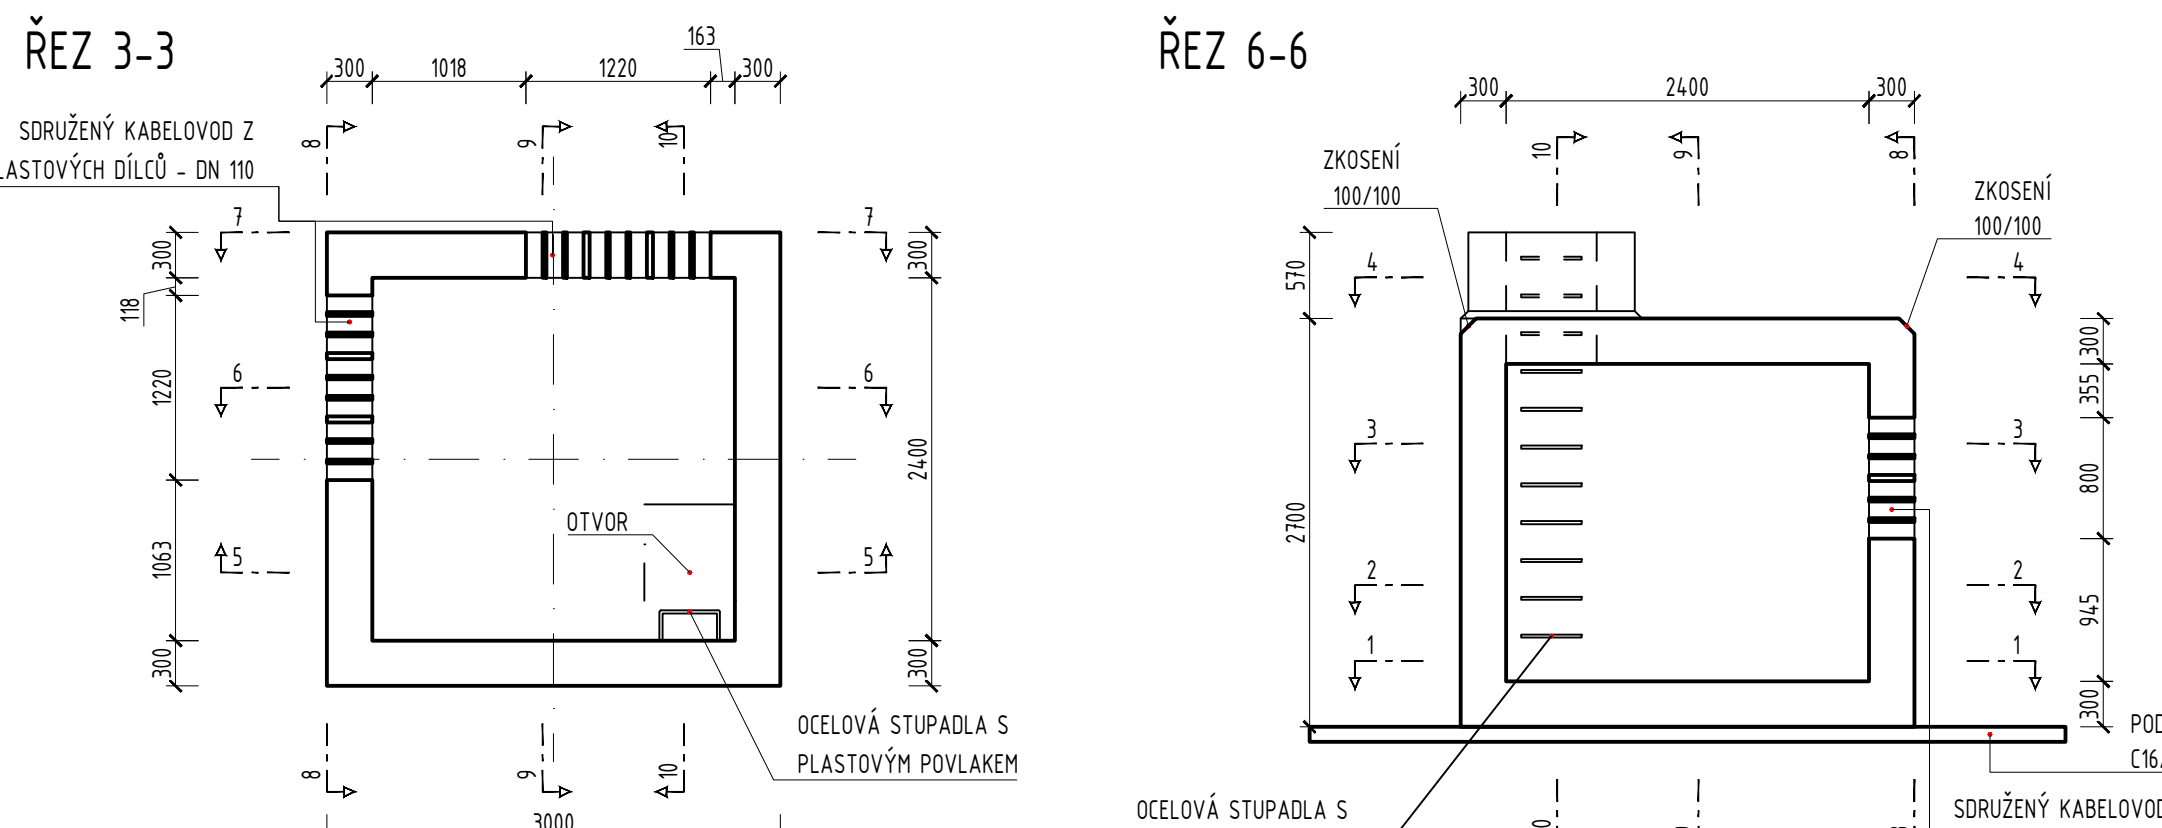

Ministerstvo dopravy Státní fond dopravní infrastruktury	
Paré:	
Razítko oprávněné osoby:	
Podpis:	Datum:
Opos:	Kontroloval:
	-
	-
	-
(devizová DSP + PDPS + PDPS v šestičísle)	
Bc. Michal Munzar	

Správa železnic, státní organizace platěná 1003/7, 110 00 Praha 1 Stavební správa západ Ke Švančici 656/3, 186 00 Praha 8 – Karlín	 SPRÁVA ŽELEZNIC
--	---

SB + SB + A4 - ŽST Turnov DSP, PDPS	
E: Elektrý 830/2b, 198 00 Praha 9 F: +420 281 090 860 I: firma@projekt-servis.cz	 SUDOP BRNO SPRÁVA ŽELEZNIC
PROJEKT servis spol. s r.o.	
E: Elektrý 830/2b, 198 00 Praha 9 F: +420 281 090 860 I: firma@projekt-servis.cz	
Ing. Martin Koudełka	Specialista: Ing. Martin Koudełka

Rekonstrukce žst. Turnov	
kabelovody, kolektory	Odraženi investora: S631700077
ŽST Turnov, kabelovod	Zadáka: ZAK-2023-30
Výkres tvaru KB14. Výkres výtžtuze KB14.	Odraženi části: D.2.1.9
Zpracovatelské přílohy: vojňáček Horavac katastrální území: Turnov	Odraženi objektů/konstrukcí: SO 11-60-01
Měřítko: 1:50 Formáty: 12xA4 TUDU: viz textová část	Číslo přílohy (připoředi): 2.039
Stupeň dokumentace: PDPS Smluvní datová upřesnění: 31.8.2025	Stupeň dokumentace: PDPS Smluvní datová upřesnění: 31.8.2025