



ROZVODY NN K ZAŘÍZENÍM NA NÁSTUPIŠTÍCH

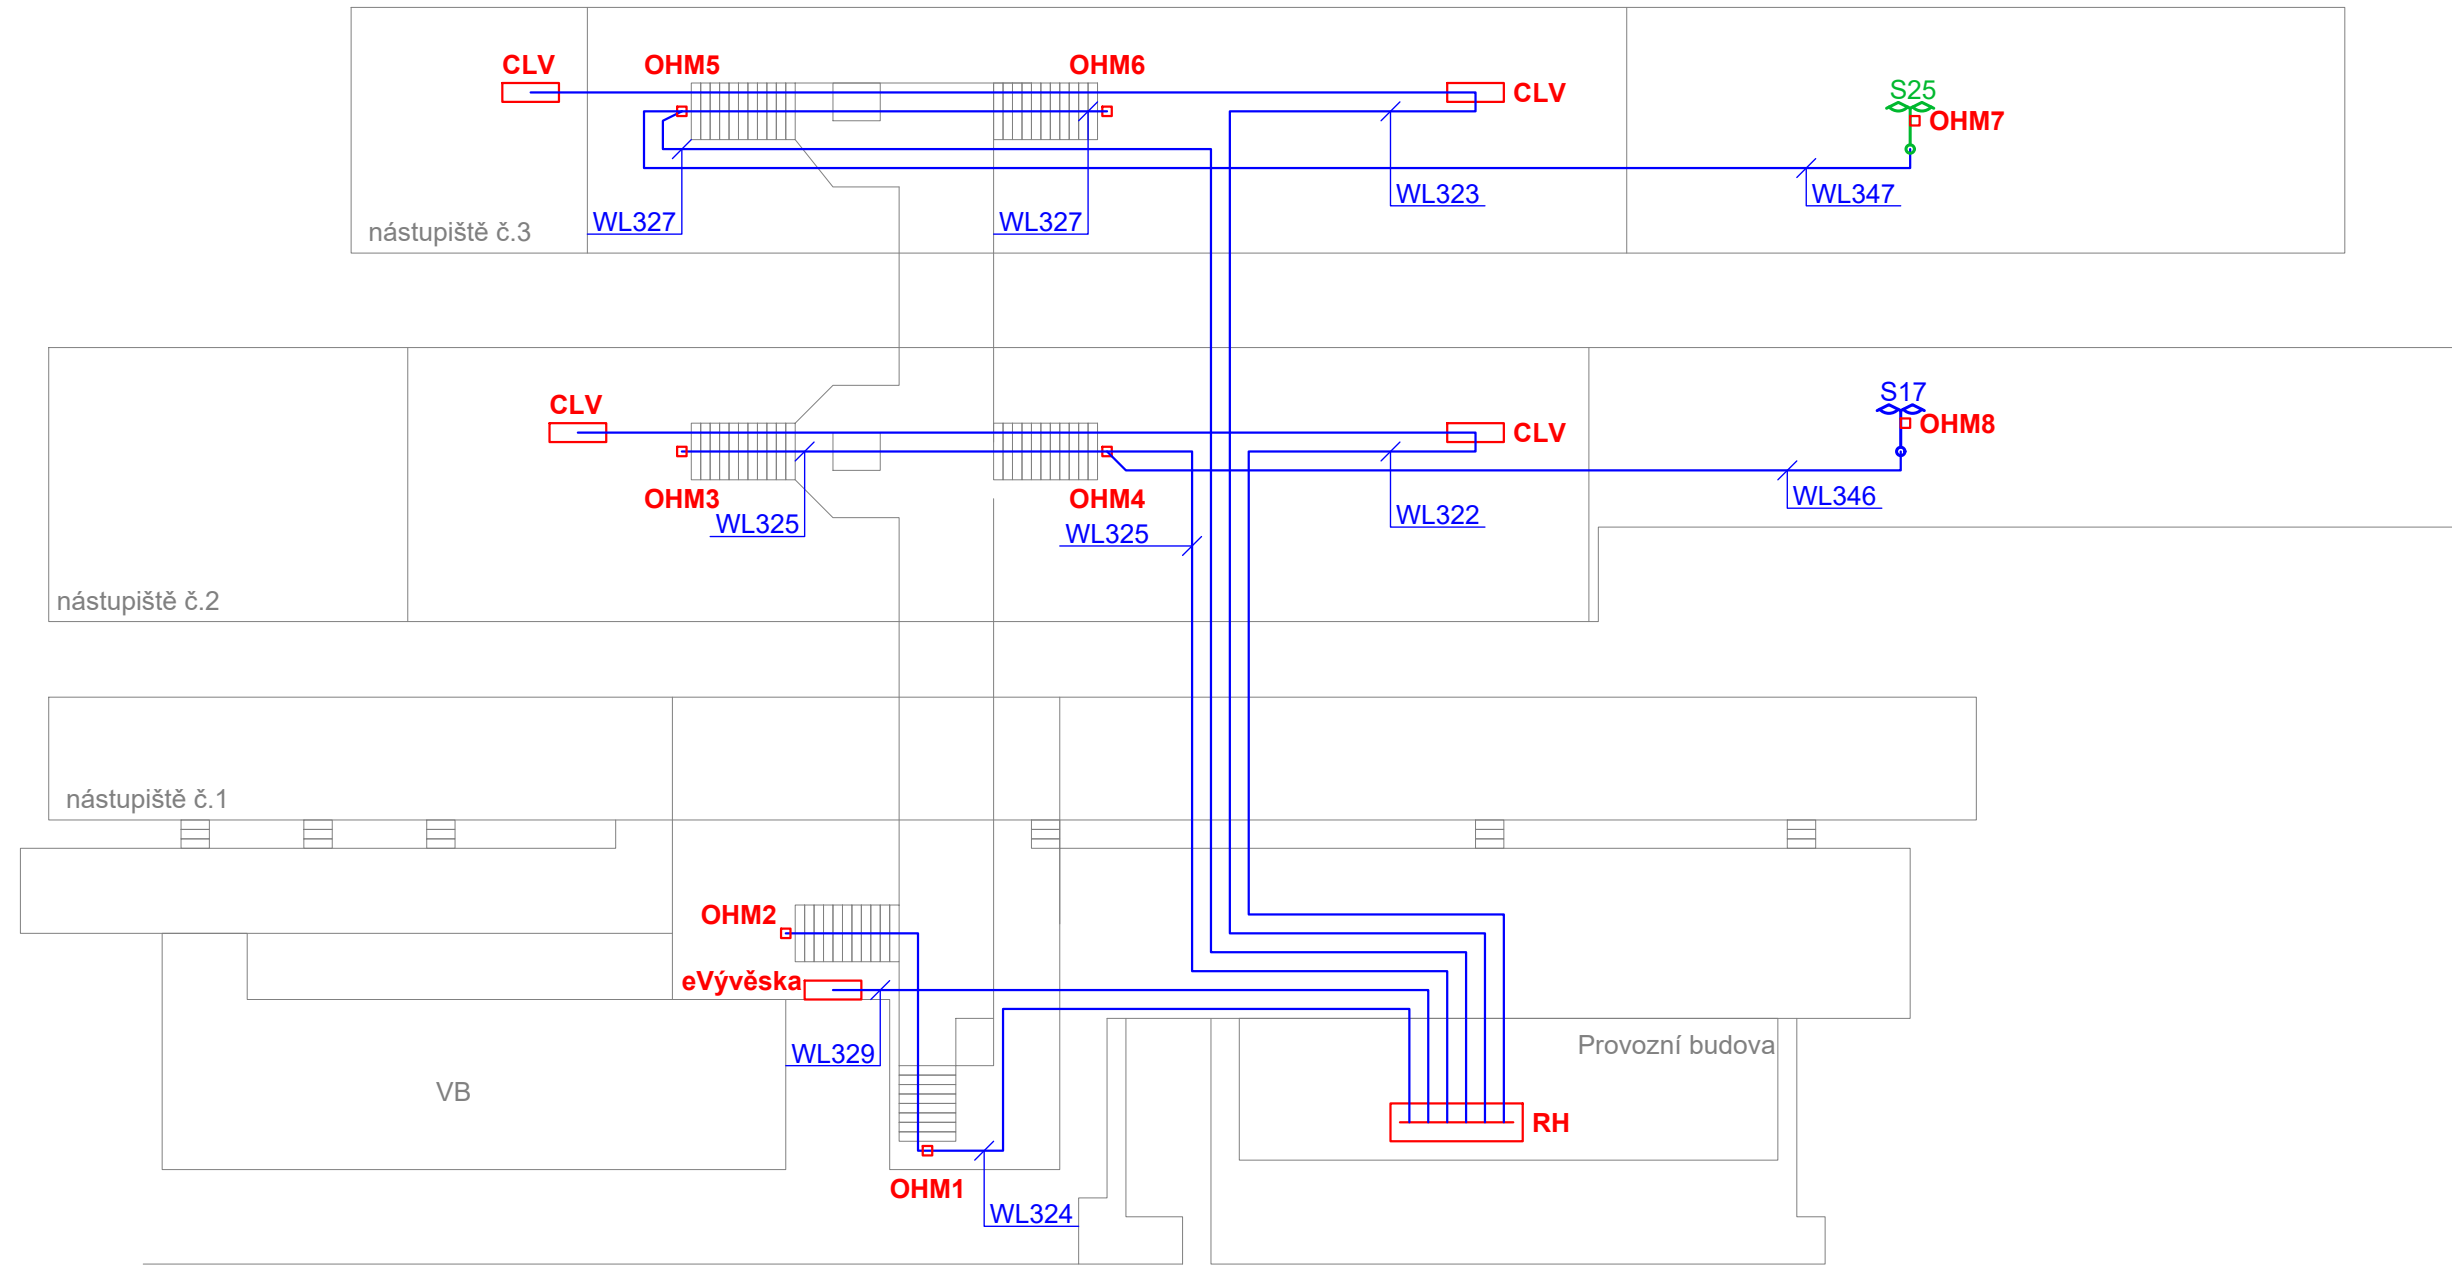

LEGENDA:

- Kabely rozvodů nn k zařízením na nástupišťích pokládáné v rámci SO 11-86-02
- Panel eVývěska instalovaný v rámci souvisejícího SO/PS
- OHMx Orientační hlasový majáček pro osoby se zrakovým postižením instalovaný v rámci orientačního systému
- CLV Reklamní CLV panel instalovaný společností Railreklam

OSVĚTLENÍ NÁSTUPIŠŤ - DEFINITIVNÍ STAV

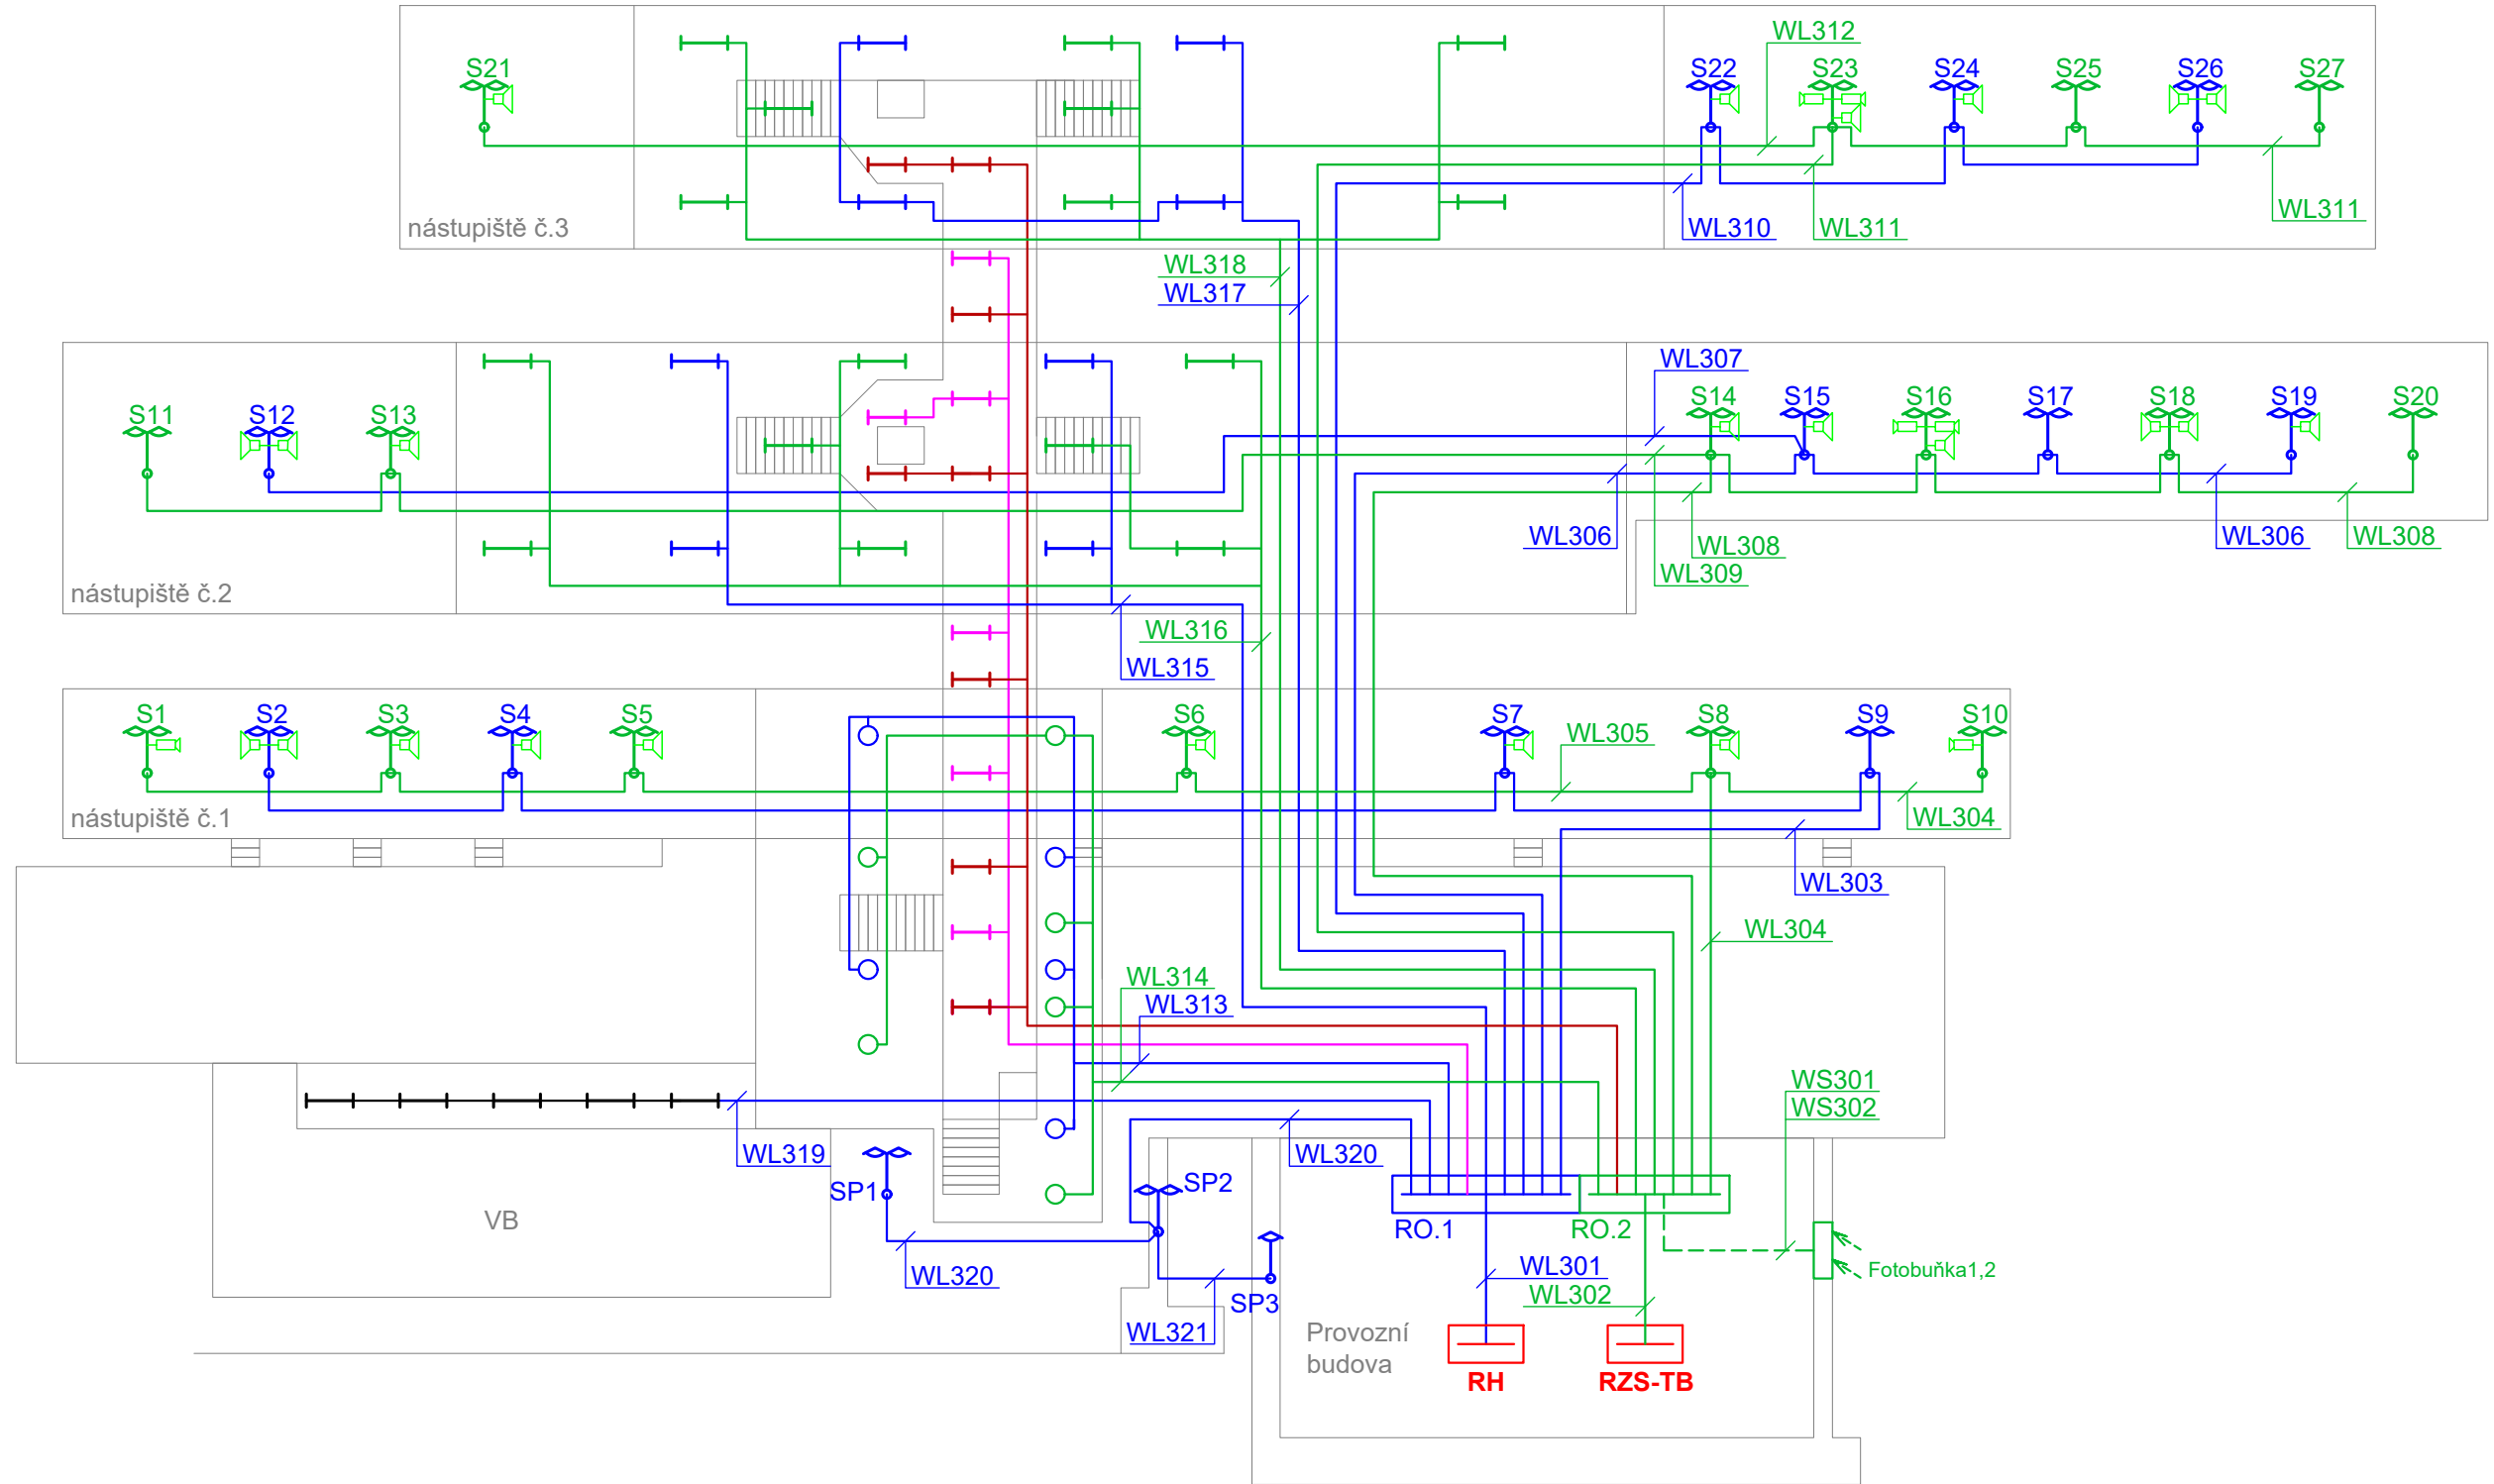

LEGENDA:

- Sx/SPx Sklopný osvětlovací stožár o výšce 6m osazený LED svítidlem ve třídě izolace II v rámci SO 11-86-02
- Sklopný osvětlovací stožár o výšce 6m osazený LED svítidly ve třídě izolace II a rozhlasem. Stožár se svítidly osazen v rámci SO 11-86-02, rozhlas v rámci PS sdělovacího zařízení.
- Sklopný osvětlovací stožár o výšce 6m osazený LED svítidly ve třídě izolace II a kamerou. Stožár se svítidly osazen v rámci SO 11-86-02, kamera v rámci PS sdělovacího zařízení.
- Svítlidla LED na zastřešení nástupišť napájená z nezajištěné sítě v rámci SO 11-86-02
- Svítlidla LED na zastřešení nástupišť napájená ze zajištěné sítě v rámci SO 11-86-02

LEGENDA BAREV:

- Kabely a zařízení osvětlení nástupišť napájené z nezajištěné sítě v rámci SO 11-86-02
- Kabely a zařízení osvětlení nástupišť napájené ze zajištěné sítě v rámci SO 11-86-02
- Kabely a zařízení osvětlení v podchodu napájené z nezajištěné sítě v rámci SO 11-86-03
- Kabely a zařízení osvětlení v podchodu napájené ze zajištěné sítě v rámci SO 11-86-03
- Kabely a zařízení souvisejících SO a PS

Ministerstvo dopravy Státní fond dopravní infrastruktury		Paré:	
Jiná ověření:		Razítko oprávněné osoby:	
Orientační schéma:		Podpis: Datum:	
Revize:	Datum:	Popis:	Kontroloval:
-	-	-	-
-	-	-	-
-	-	-	-
000	31.08.2025	Odevzdání DSP+PDPS v čistopisu	Ing. Jan Zářecký
Stavebník/Investor:		Správa železnic, státní organizace	
Adresa:		Diážděná 1003/7, 110 00 Praha 1	
Zástupce investora:		Stavební správa západ	
Adresa:		Ke Štvanici 656/3, 186 00 Praha 8 – Karlín	
Zhotovitel díla:		Ps + SB + A4 - ŽST Turnov DSP, PDPS	
Adresa:		U Elektry 830/2b, 198 00 Praha 9	
Kontakt:		T: +420 281 090 860 E: firma@projekt-servis.cz	
Zhotovitel objektu:		SUDOP BRNO, spol. s r.o.	
Adresa:		Kounicova 688/26, Veveří, 602 00 Brno	
Kontakt:		T: +420 972 625 804 E: sudop@sudop-brno.cz	
Hlavní projektant (HIP):		Ing. Martin Koudelka	
Specialista:		Ing. Jiří Pelc	
Název stavby/akce:		Rekonstrukce žst. Turnov	
Označení investora:		S631700077	
Název části:		Rozvody vysokého napětí, nízkého napětí, osvětlení a dálkové ovládání odpojovačů	
Název objektu/díleč části:		ŽST Turnov, osvětlení nástupišť	
Název přílohy:		Přehledové schéma osvětlení	
Název díleč části přílohy:		-	
Odpovědný projektant:		Ing. Jan Zářecký	
Kraj:		Liberecký	
Označení investora:		Stupeň dokumentace:	
S 6 3 1 7 0 0 0 7 7		- 1 P 0 P S - 0 1 2 3 0 6	
Zakázka:		ZAK-2023-30	
Označení části:		D.2.3.6	
Označení objektu/komplexu:		SO 11-86-02	
Číslo přílohy (typ/pořadí):		2. 003	
Stupeň dokumentace:		PDPS	
Smluvní datum zpracování:		31.08.2025	
Obrázek:		Příloha:	
S 6 3 1 7 0 0 0 7 7		- 1 P 0 P S - 0 1 2 3 0 6	
Revize:		-	