
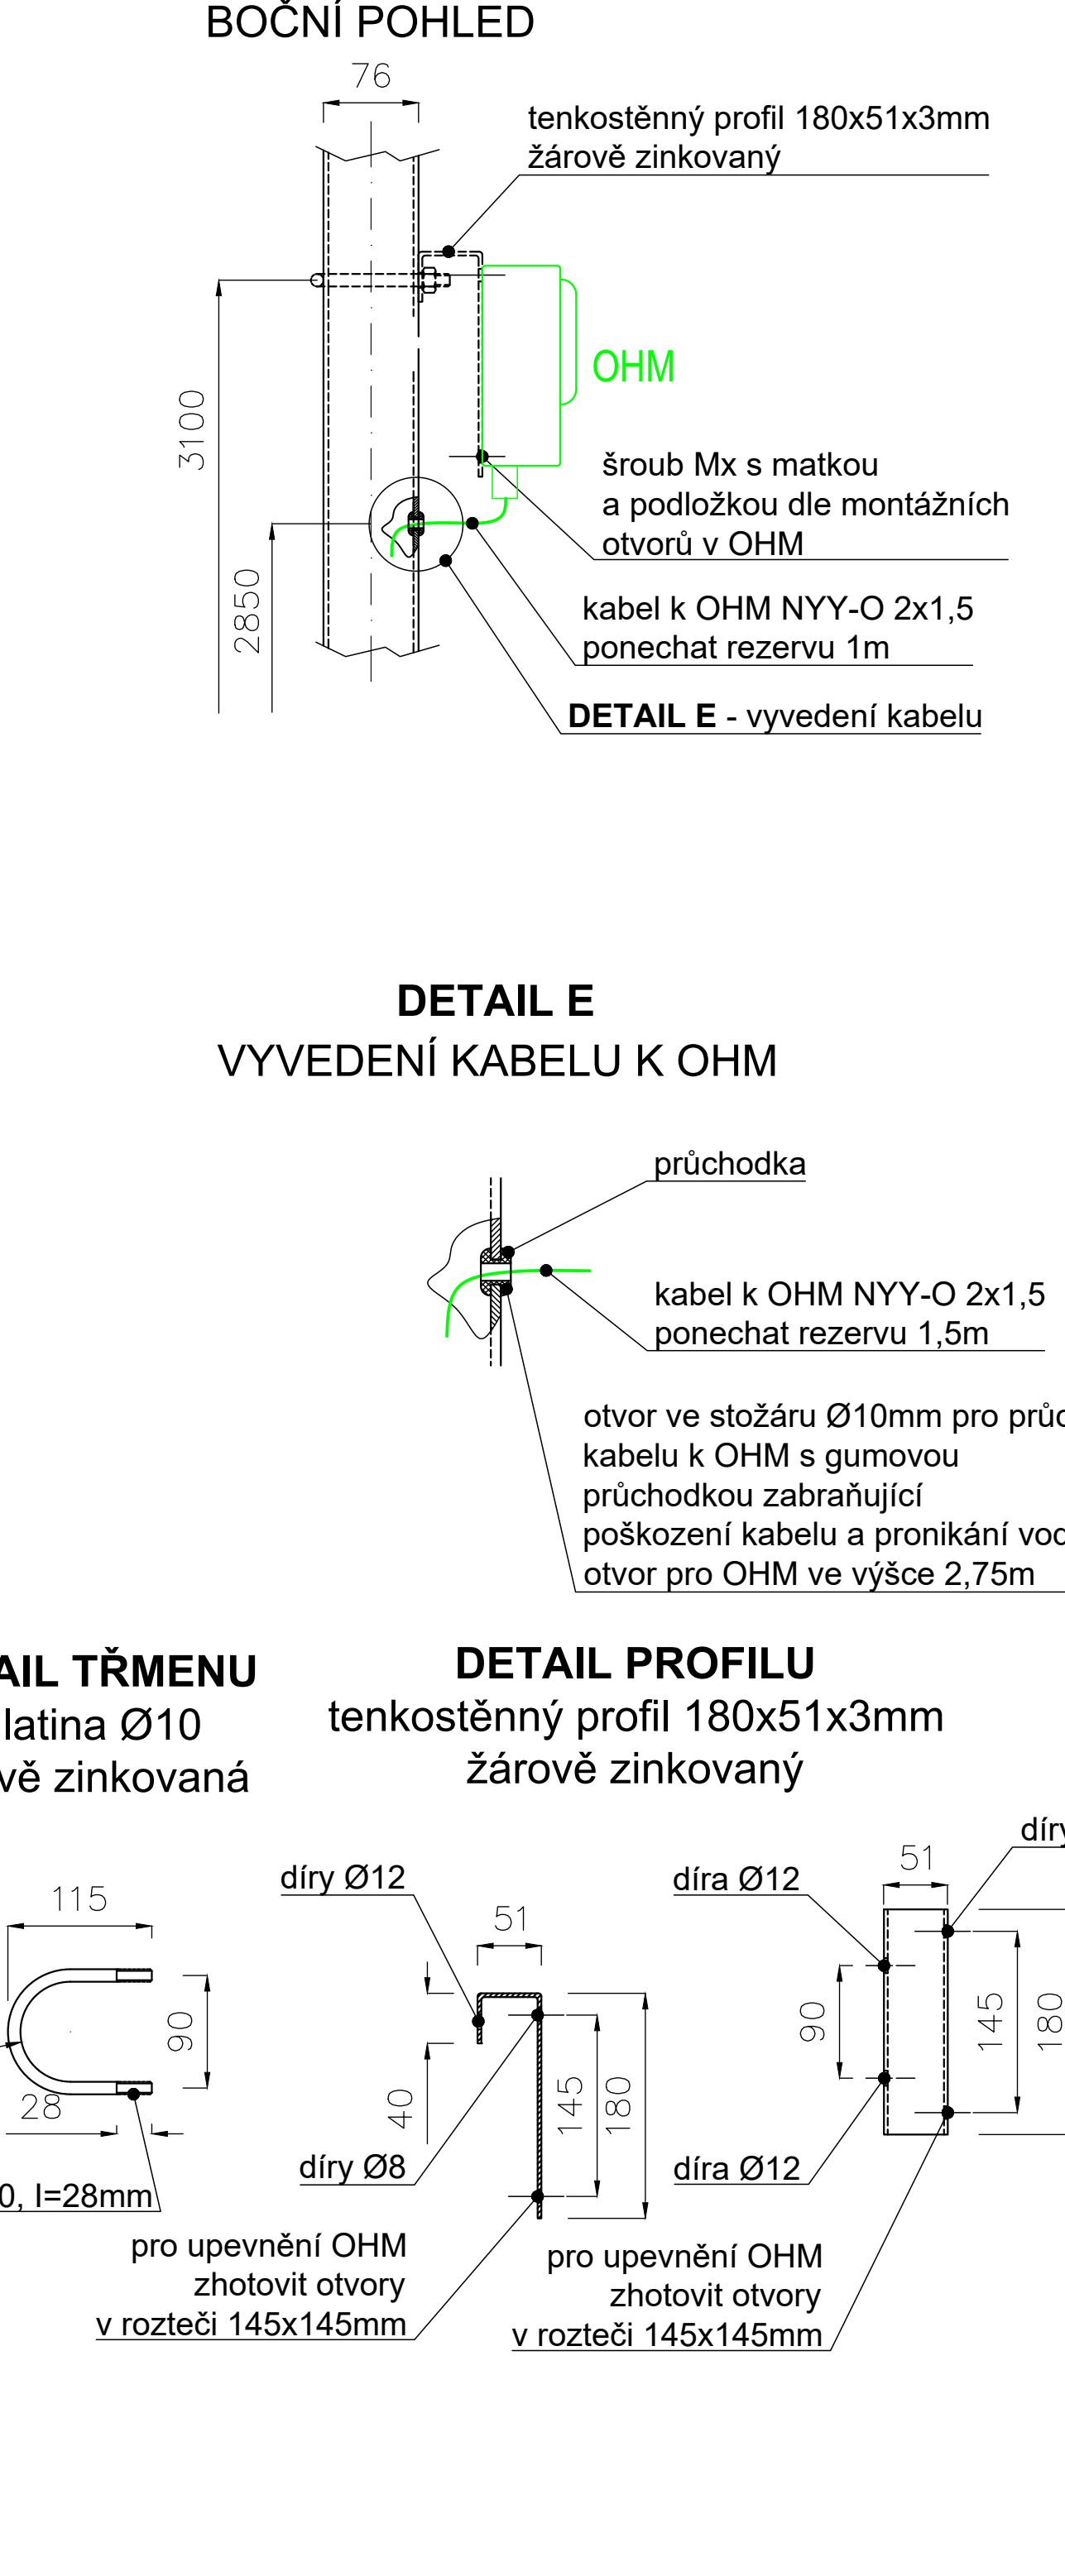
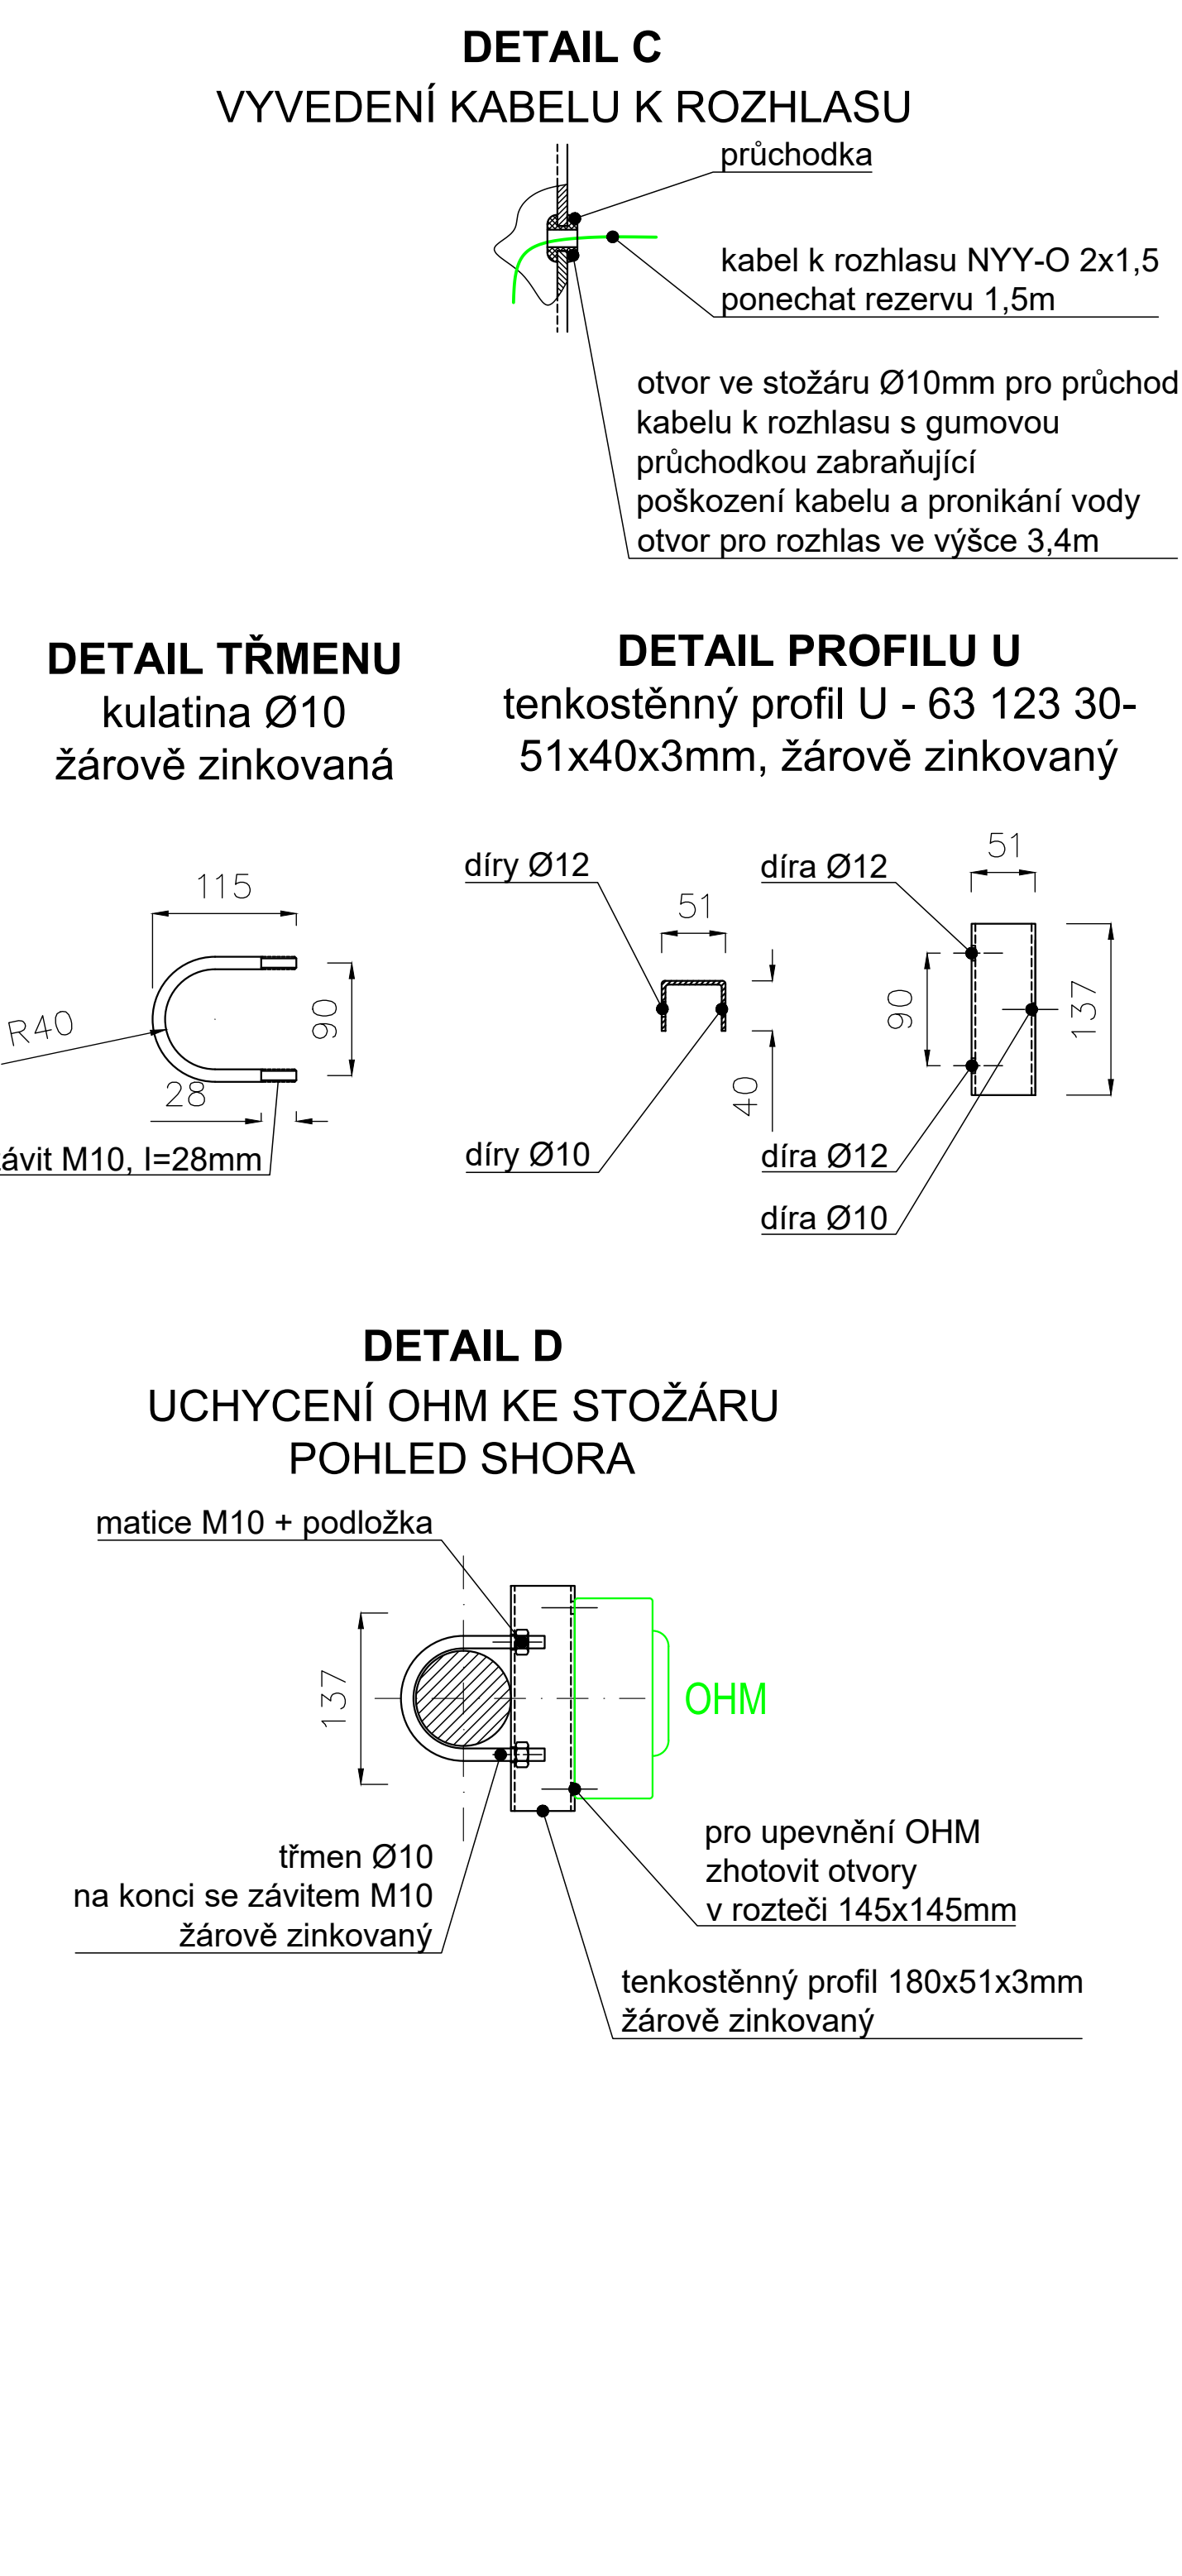
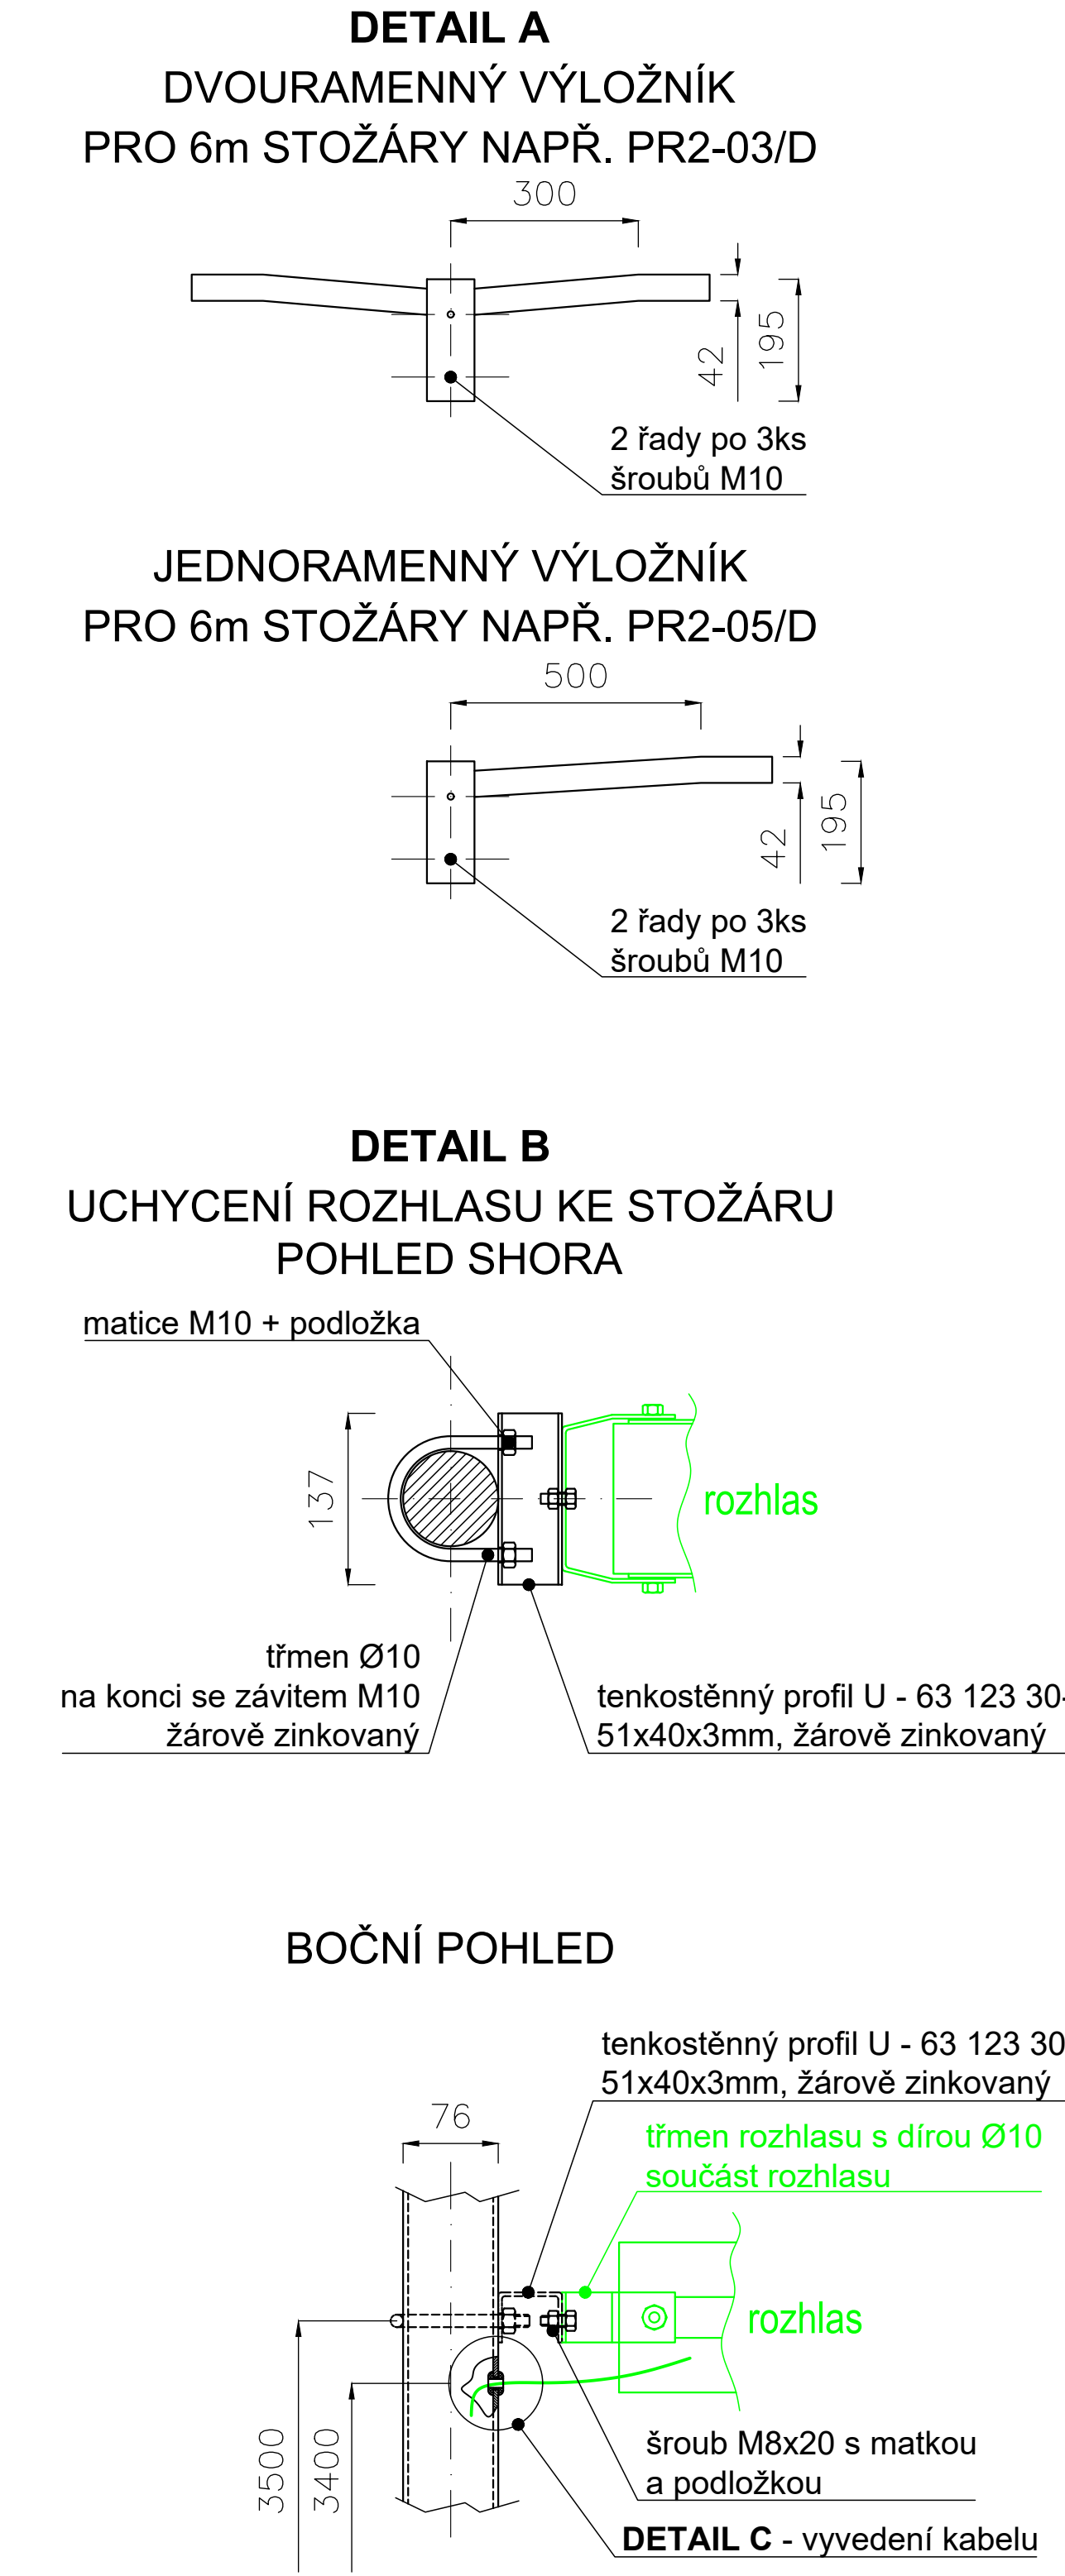
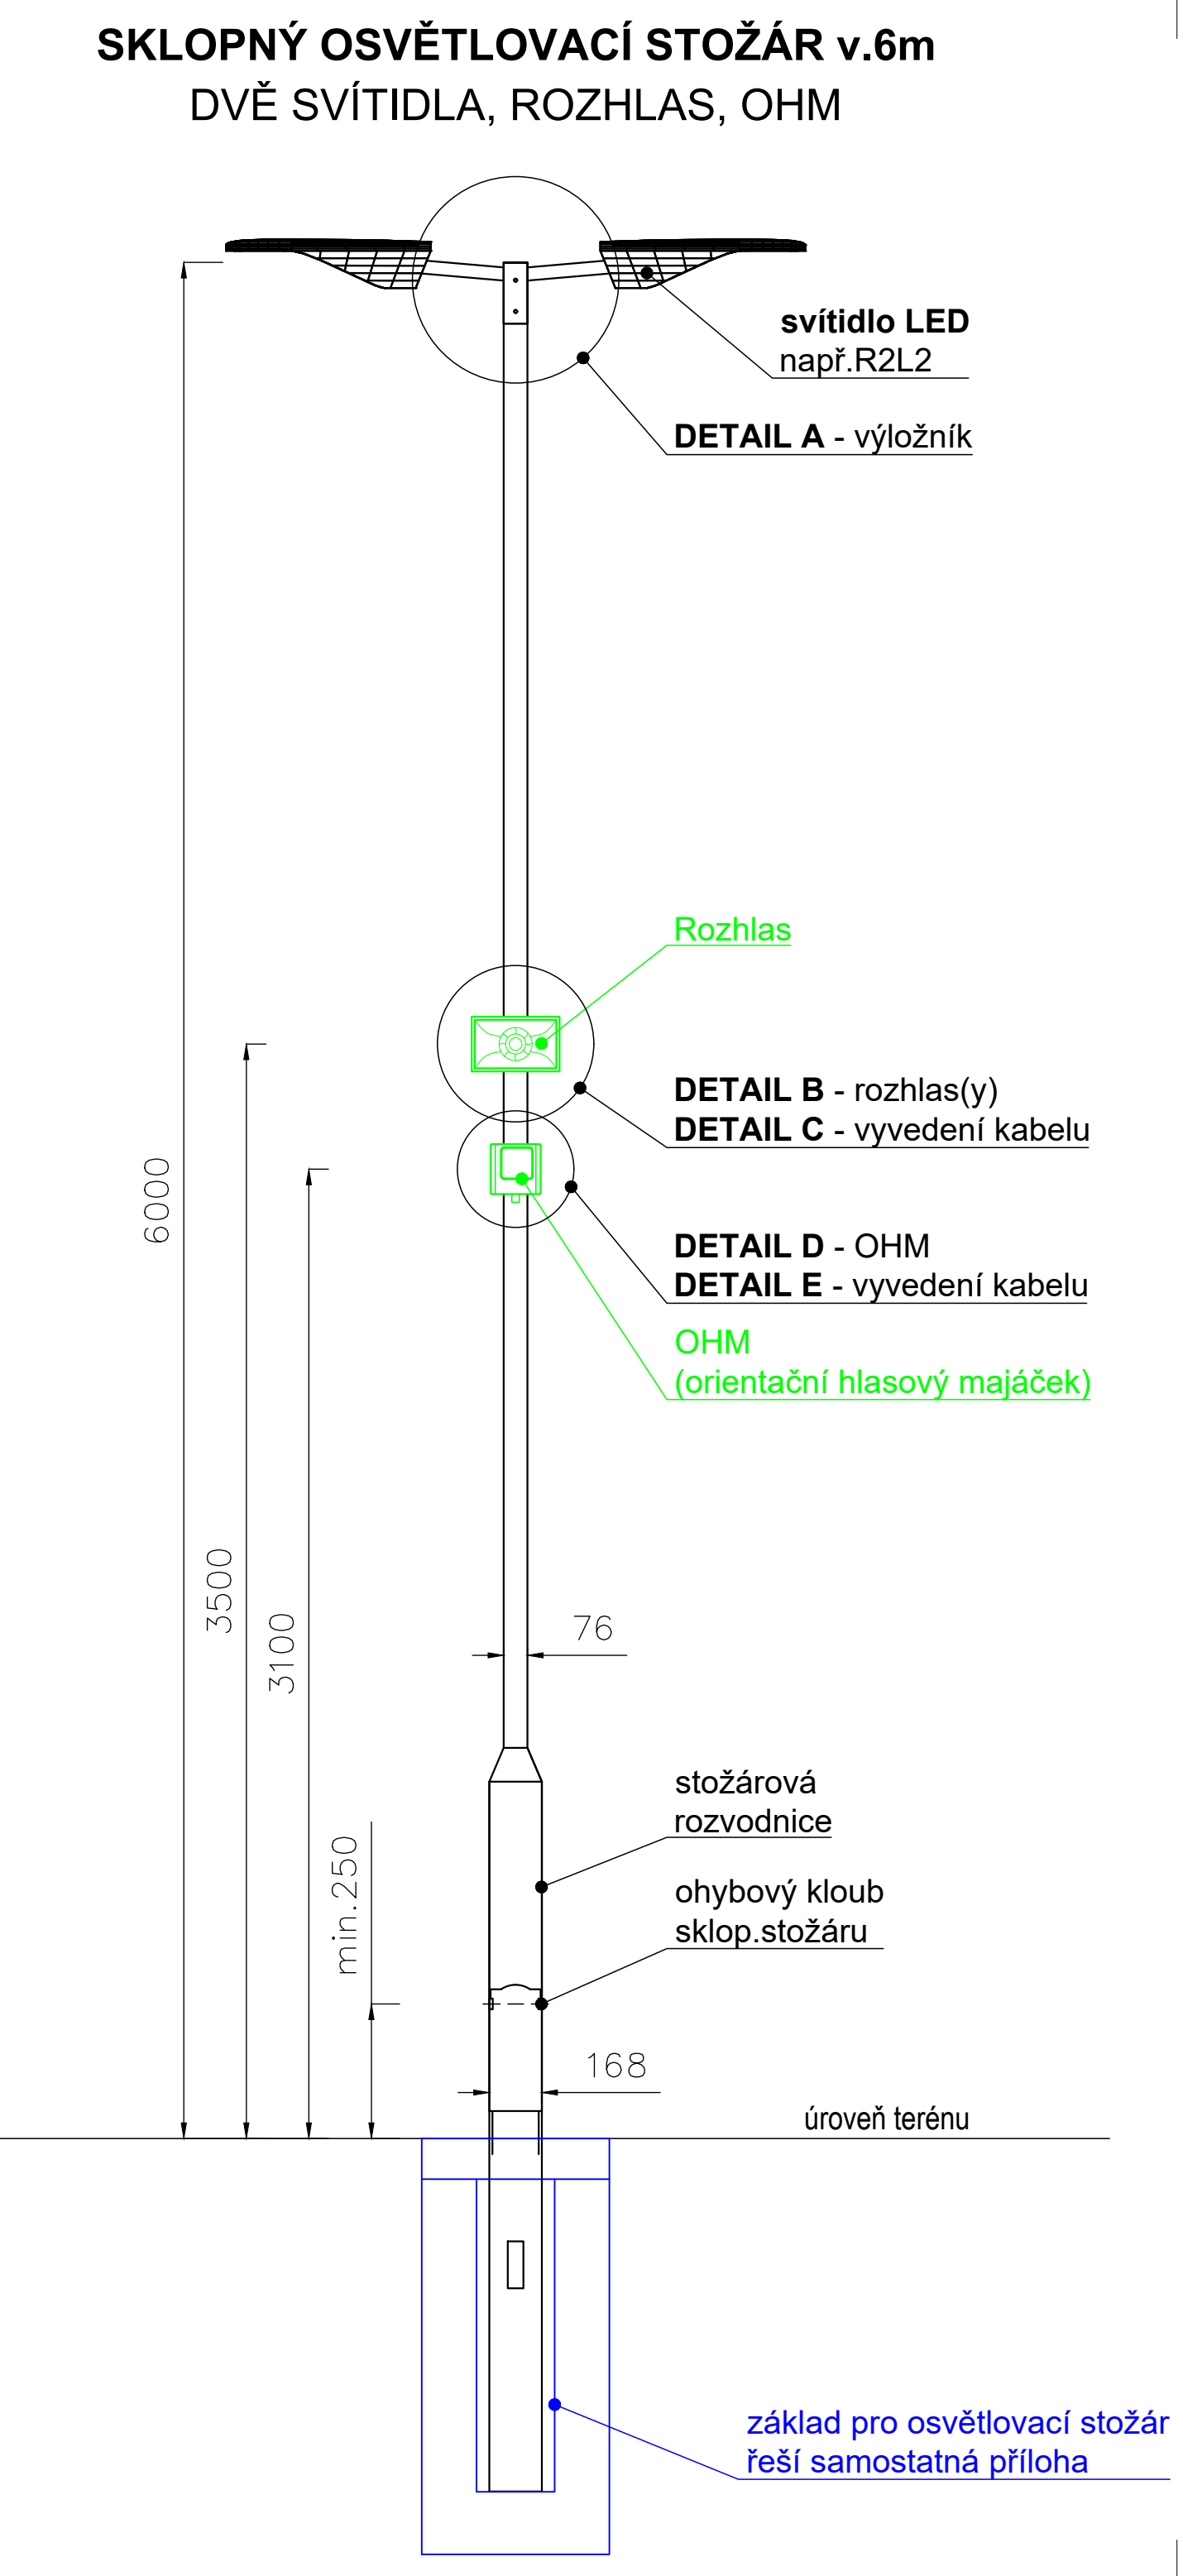
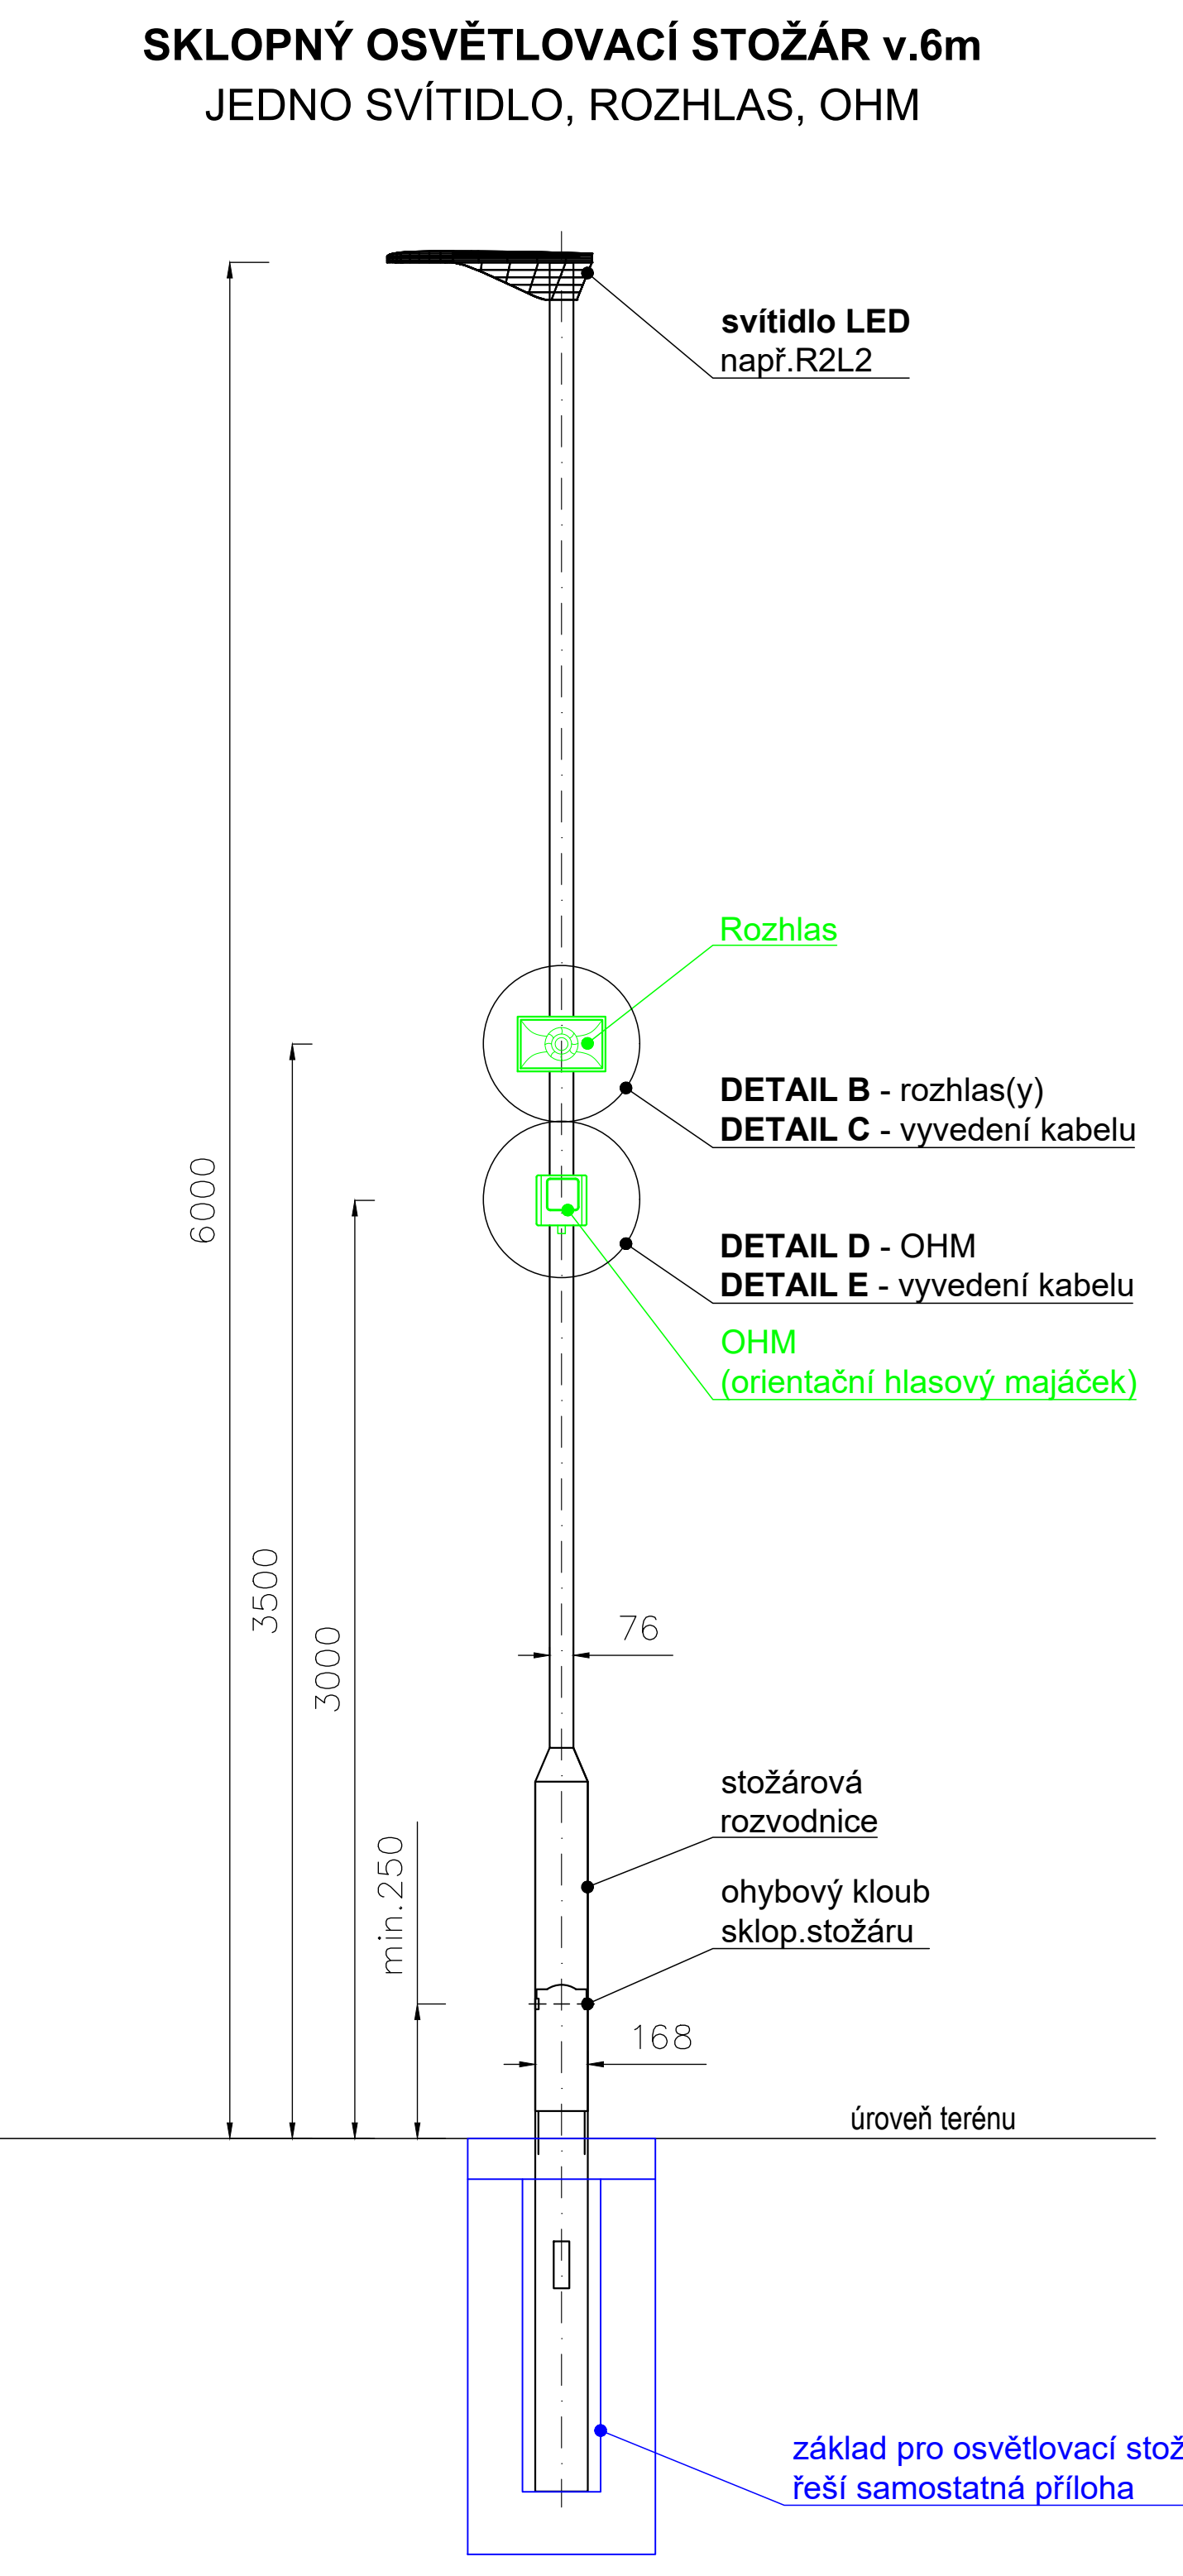


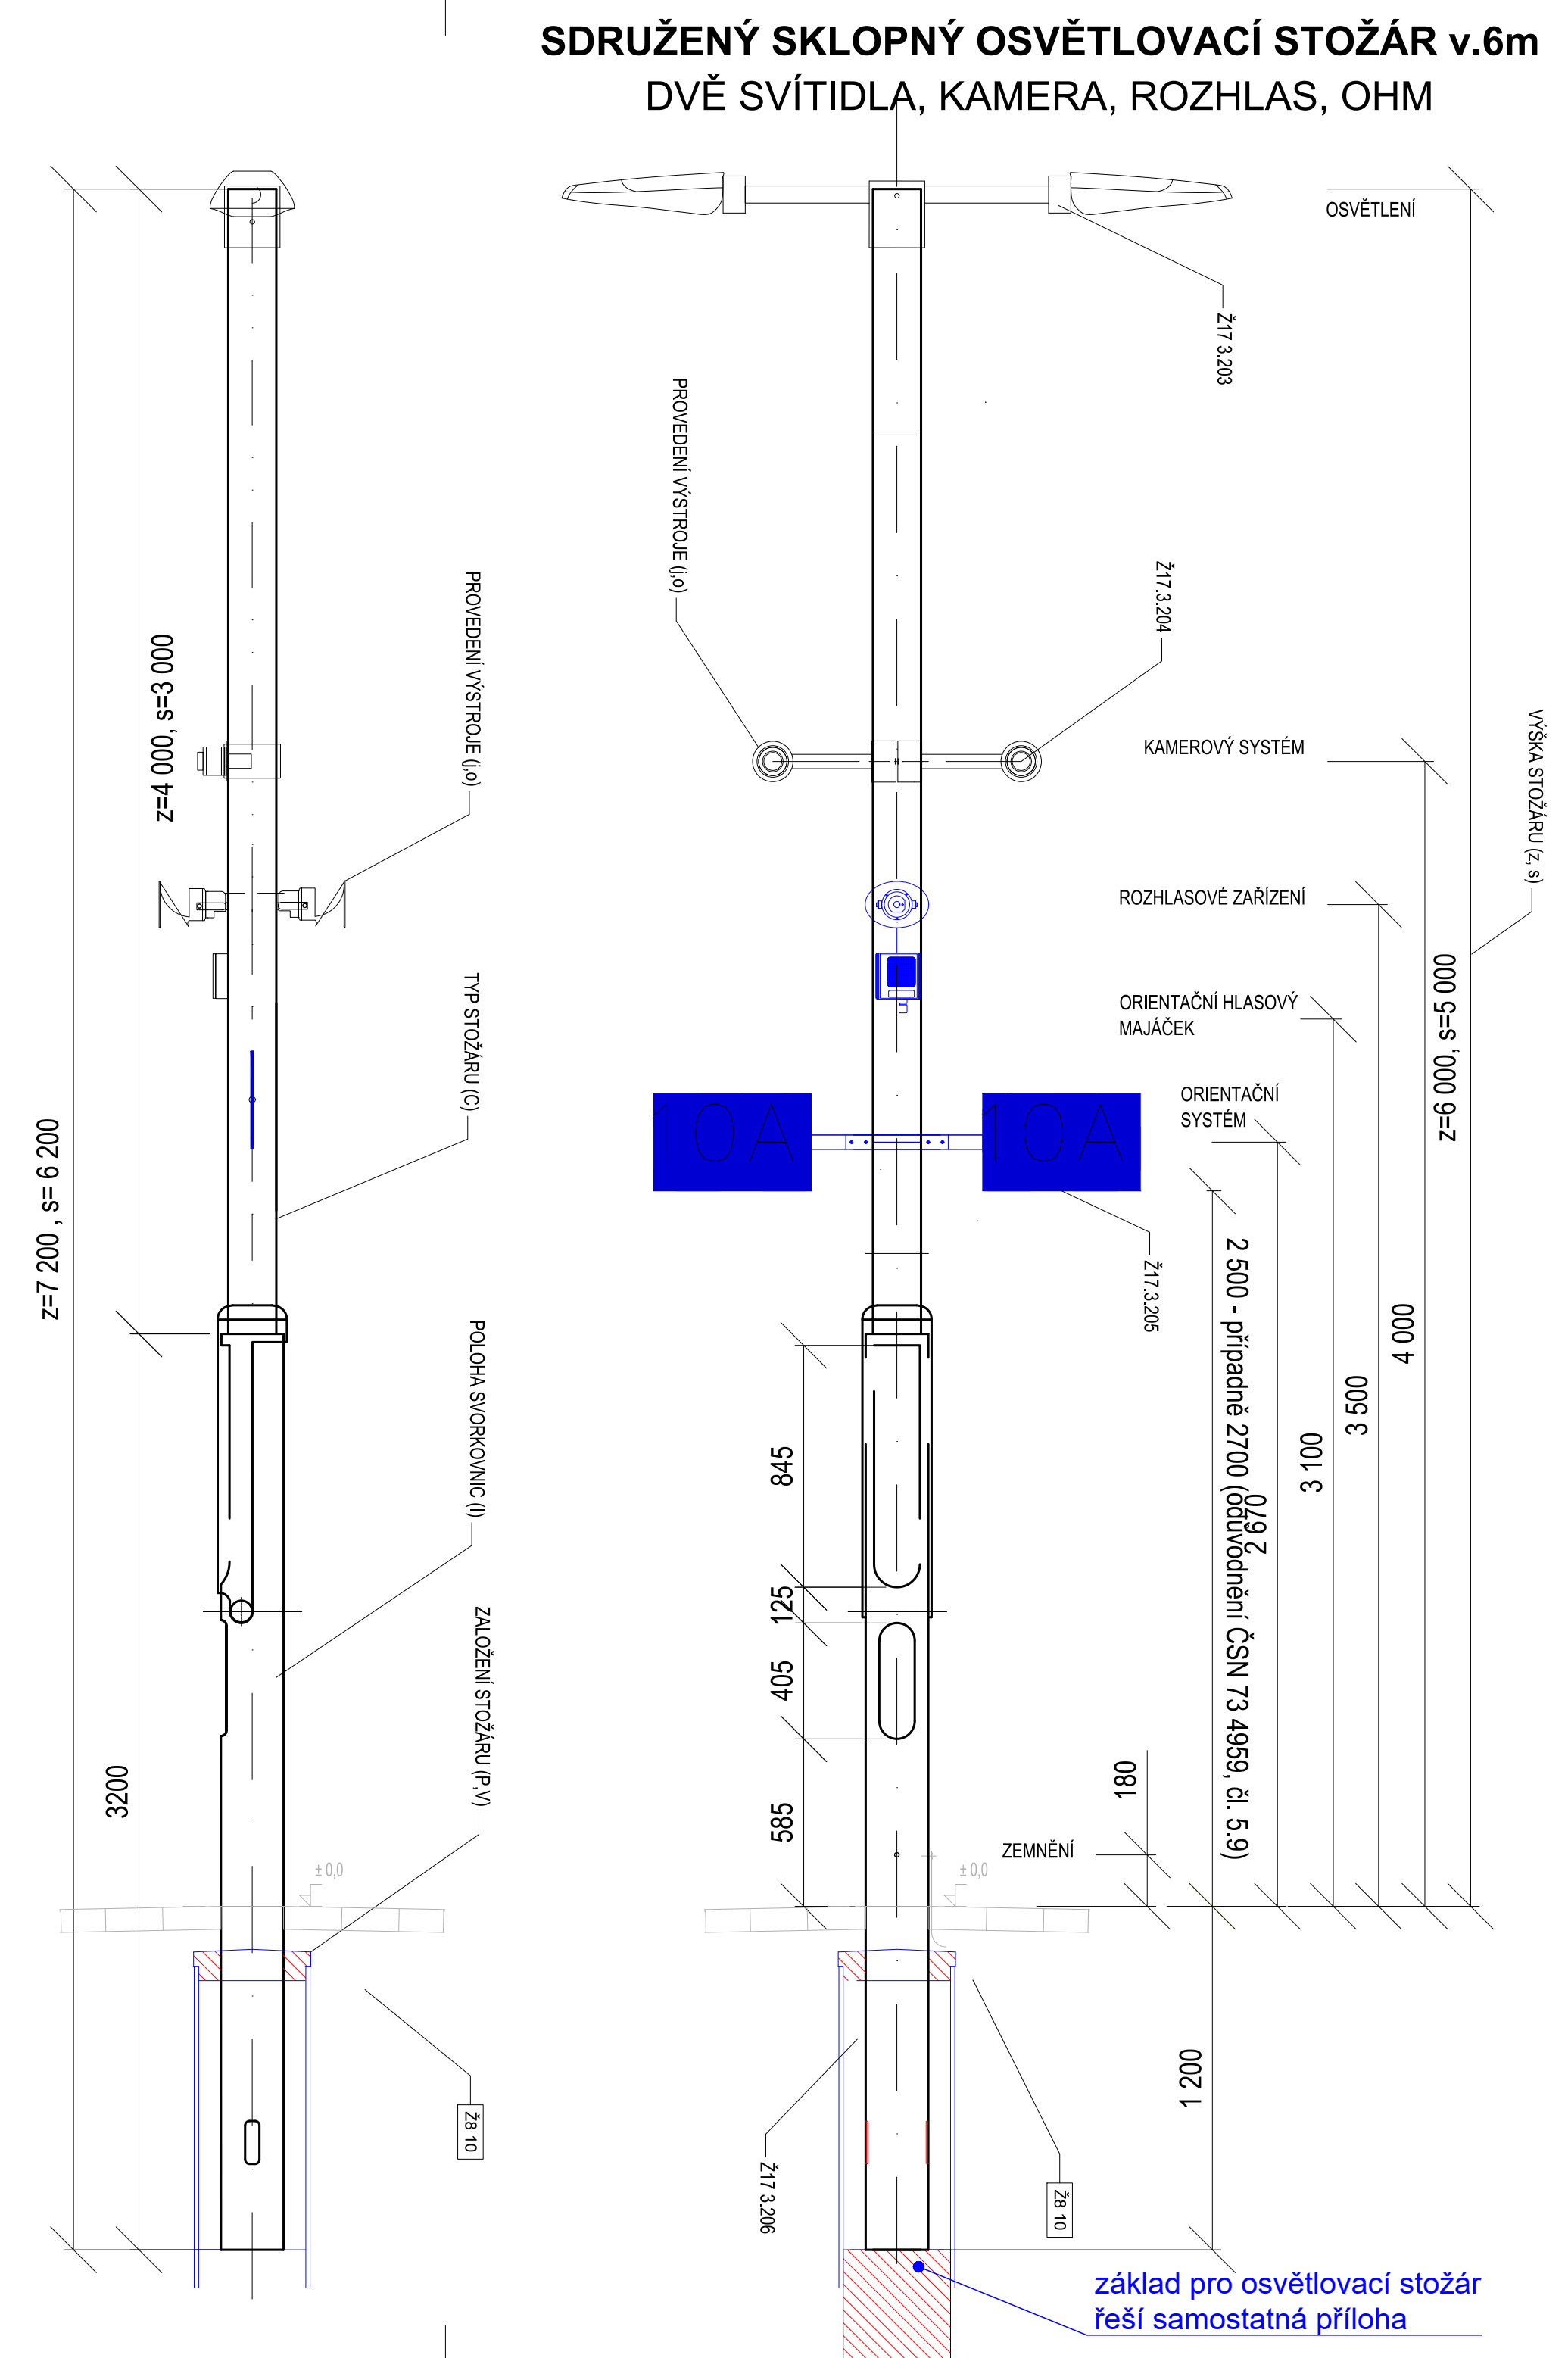

POZNÁMKA
PROVEDENÍ SKLOPNÝCH STOŽÁRŮ VÝŠKY 6m PRO SVÍTIDLA, ROZHLAS A OHM:
Stožár v provedení pro montáž do dutiny je žárově zinkován. Vrcholové zatížení stožáru je max. 27kg, kterému odpovídá sklápěcí zařízení RLS168B s černou pružinou.
Doporučený typ stožáru - T061RLS (6m).
Součástí dodávky stožáru jsou i rozvodnice třídy II s 1ks-4ks pojistek s možností smyčkování kabelů do 16mm².
Typy rozvodnic jsou uvedeny v samostatné příloze.

PROVEDENÍ SKLOPNÝCH STOŽÁRŮ VÝŠKY 6m PRO SVÍTIDLA A KAMERY:
Stožár v provedení dle vzorového listu Správy železnic Ž17 - sklopná varianta. Součástí dodávky stožáru jsou i rozvodnice třídy II s 1ks-4ks pojistek s možností smyčkování kabelů do 16mm².
Typy rozvodnic jsou uvedeny v samostatné příloze.
Kabely od rozvodnice vzhůru budou kolem ohybového kloubu uloženy v ochranné trubce !

Číslo stožáru	Výložník A - bez výložníku B - dvouarmenný	Počet svítidel	Počet rozhlasů	Počet OHM	Počet kamer	Počet odvíjí na výložníku	Počet přívodů ke svítidlům NYY-O 2x2,5mm ²	Počet přívodů k rozhlasu NYY-O 2x1,5mm ²
S1	B	2	0	0	1	0	2	0
S2	B	2	2	0	0	0	2	2
S3	B	2	1	0	0	1	2	1
S4	B	2	1	0	0	0	2	1
S5	B	2	1	0	0	0	2	1
S6	B	2	1	0	0	0	2	1
S7	B	2	1	0	0	1	2	1
S8	B	2	1	0	0	0	2	1
S9	B	2	0	0	0	0	2	0
S10	B	2	0	0	1	0	2	0
S11	B	2	0	0	0	0	2	0
S12	B	2	2	0	0	0	2	2
S13	B	2	1	0	0	2	2	1
S14	B	2	1	0	0	0	2	1
S15	B	2	1	0	0	2	2	1
S16	B	2	1	0	4	0	2	1
S17	B	2	0	1	0	0	2	1
S18	B	2	2	0	0	2	2	2
S19	B	2	1	0	0	0	2	1
S20	B	2	0	0	0	0	2	0
S21	B	2	1	0	0	0	2	1
S22	B	2	1	0	0	0	2	1
S23	B	2	1	0	4	2	2	1
S24	B	2	1	0	0	0	2	1
S25	B	2	0	1	0	0	2	1
S26	B	2	2	0	0	2	2	2
S27	B	2	0	0	0	0	2	0
SP1	B	2	0	0	0	0	2	0
SP2	B	2	0	0	0	0	2	0
SP3	A	2	0	0	0	0	1	0

Ministerstvo dopravy
Státní fond dopravní infrastruktury

Jméno ověřeni: _____

Paré: _____

Orientační schéma: _____

Razítko oprávněné osoby: _____

Podpis: _____ Datum: _____

Revize: _____ Datum: _____ Popis: _____ Kontroloval: _____

Stavebník/Investor: **Správa železnic, státní organizace**

Adresa: **Dělná 1003/7, 110 00 Praha 1**

Žadatel/investor: **Stavební správa ústředí**

Adresa: **Ke Štvanici 656/3, 186 00 Praha 8 - Karlín**

Zhotovitel díla: **Ps + SB + A4 - ŽST Turnov DSP, PDPS**

Adresa: **U Elektrů 830/2b, 198 00 Praha 9**

Kontakt: **T: +420 281 090 860**

Kontakt: **E: firma@projekt-servis.cz**

Zhotovitel objektu: **SUDOP BRNO, spol. s r.o.**

Adresa: **Koumítkova 688/26, Veveří, 602 00 Brno**

Kontakt: **T: +420 972 625 894**

Kontakt: **E: sudop@sudop-brno.cz**

Hlavní projektant (HIP): **Ing. Martin Koudelka**

Specialista: **Ing. Jiří Pelc**

Název stavby/jakce: **Rekonstrukce žst. Turnov**

Označení investora: **5631700077**

Název části: **Rozvody vysokého napětí, nízkého napětí, osvětlení a dálkové ovládání odpojovačů**

Označení části: **D.2.3.6**

Název objektu/dílu části: **ŽST Turnov, osvětlení nástupiště**

Označení objektu/komplexu: **SO 11-86-02**

Název přílohy: **Sestava sklopného stožáru o výšce 6m**

Číslo přílohy (vyspořádk): **2. 007**

Název dílu části přílohy: **-**

Odpovědný projektant: **Ing. Vladimír Popelář**

Zpracovatel přílohy: **Ing. Vladimír Popelář**

Měřítko: **9 x A4**

Formát: **9 x A4**

Kraj: **Liberecký**

Katastrální území: **TUDU**

Simulní datum zpracování: **31.08.2025**

Stupeň dokumentace: **PDPS**

Viz textová část

Prostředí: **Prostředí**