


KOMUNIKACE

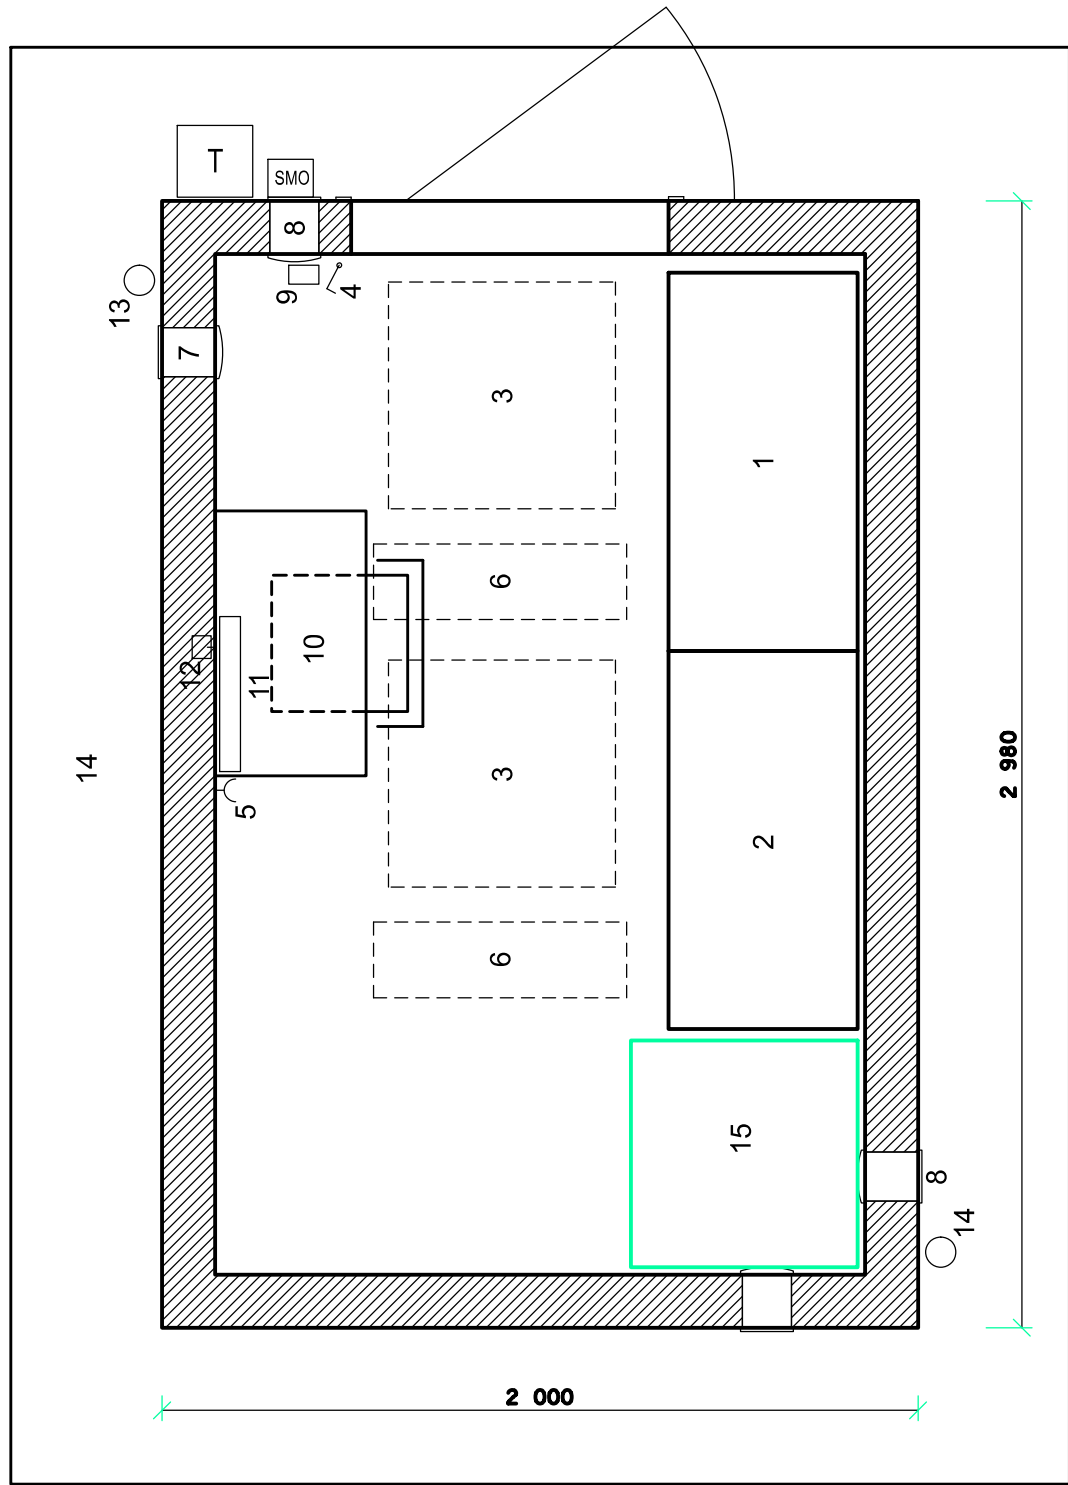

RD-BN2
KOLEJI ŠTĚ
NERATOVICE
BRANDÝS N. L.

Legenda:

- 1 skříň s výstrojí PZS (otočný rám)
- 2 skříň napájení PZS (otočný rám)
- 3 stropní topný panel
- 4 vypínač osvětlení
- 5 zásuvka
- 6 osvětlovací těleso
- 7 nahoře: ventilátor
- 8 dole: uvnitř klapka , zvenku mřížka
- 9 tlačítko pro nouzové vypnutí a indikaci
- 10 stůl na dokumentaci (400 x 700 mm) a židle
- 11 rozvaděč RD a zab. zařízení
- 12 el. vývod armovací sítě
- 13 odpadní trubka vody ze střechy
- 14 betonová dlažba (600x600)
- 15 sdělovací zařízení

Dispozice reléového domku RD-BN2 (km 1,795)

EVROPSKÁ UNIE
Evropské strukturální a investiční fondy
Operační program Doprava

Ministerstvo dopravy
Státní fond dopravní infrastruktury

Orientační schéma:

Razítko oprávněné osoby:

Podpis:

Datum:

Revize:	Datum:	Popis:	Kontroloval:
P01	17.05.2021	Dokumentace k připomínkám	Ing. Martin Raibr
P02	17.07.2021	Dokumentace k čistopisu	Ing. Martin Raibr

Stavebník/Investor:

Adresa:

Správa železnic, státní organizace
Dlážděná 1003/7, 110 00 Praha 1

**SPRÁVA
ŽELEZNIC**

Zástupce investora:

Adresa:

Stavební správa západ
Sokolovská 1955/278, 190 00 Praha 9

Zhotovitel stavby:

Adresa:

Kontakt:

SUDOP PRAHA a.s.
Olšanská 1a, 130 80 Praha 3
T: +420 267 094 111
E: praha@sudop.cz

Zhotovitel objektu:

Adresa:

Kontakt:

SUDOP PRAHA a.s.
Olšanská 1a, 130 80 Praha 3
T: +420 267 094 111
E: praha@sudop.cz

Hlavní projektant (HIP):

Ing. Martin Raibr

Specialista:

Ing. Martin Raibr

Odpovědný projektant:

Zdeněk Pacholík

Zpracovatel:

Jiří Jakubec

Název stavby/akce:

Název části:

Název objektu:

Název přílohy:

Název dílčí části přílohy:

Kraj:

Středočeský

Rekonstrukce a doplnění závor na přejezdu P2729 v km 1,789 trati Celákovice - Neratovice
Přejezdové zabezpečovací zařízení (PZZ)
P2729, Výstavba PZS
Dispozice RD "BN2"
-

Katastrální území:

Viz. Textová část

TUDU:

Viz. Textová část

Stupeň dokumentace:

DSP + DUSP

Datum zpracování:

17.7. 2021

Formáty:

3xA4

Měřítko:

1: 50

Označení (S-kód):

S632000197

Označení zhotovitele:

20-376.208

Označení části:

D.1.1.3

Označení objektu/komplexu:

PS 1303

Číslo přílohy:

2 0511

Paré:

S-kód:

S 6 3 2 0 0 0 1 9 7

Stupeň dokumentace:

Část:

D S P

Objekt:

D 1 1 3

Podobjekt:

P S I 3 0 3

Příloha:

2 0 5 1 1

Revize:

P 0 2

[Prostor pro další informace]