


KOMUNIKACE

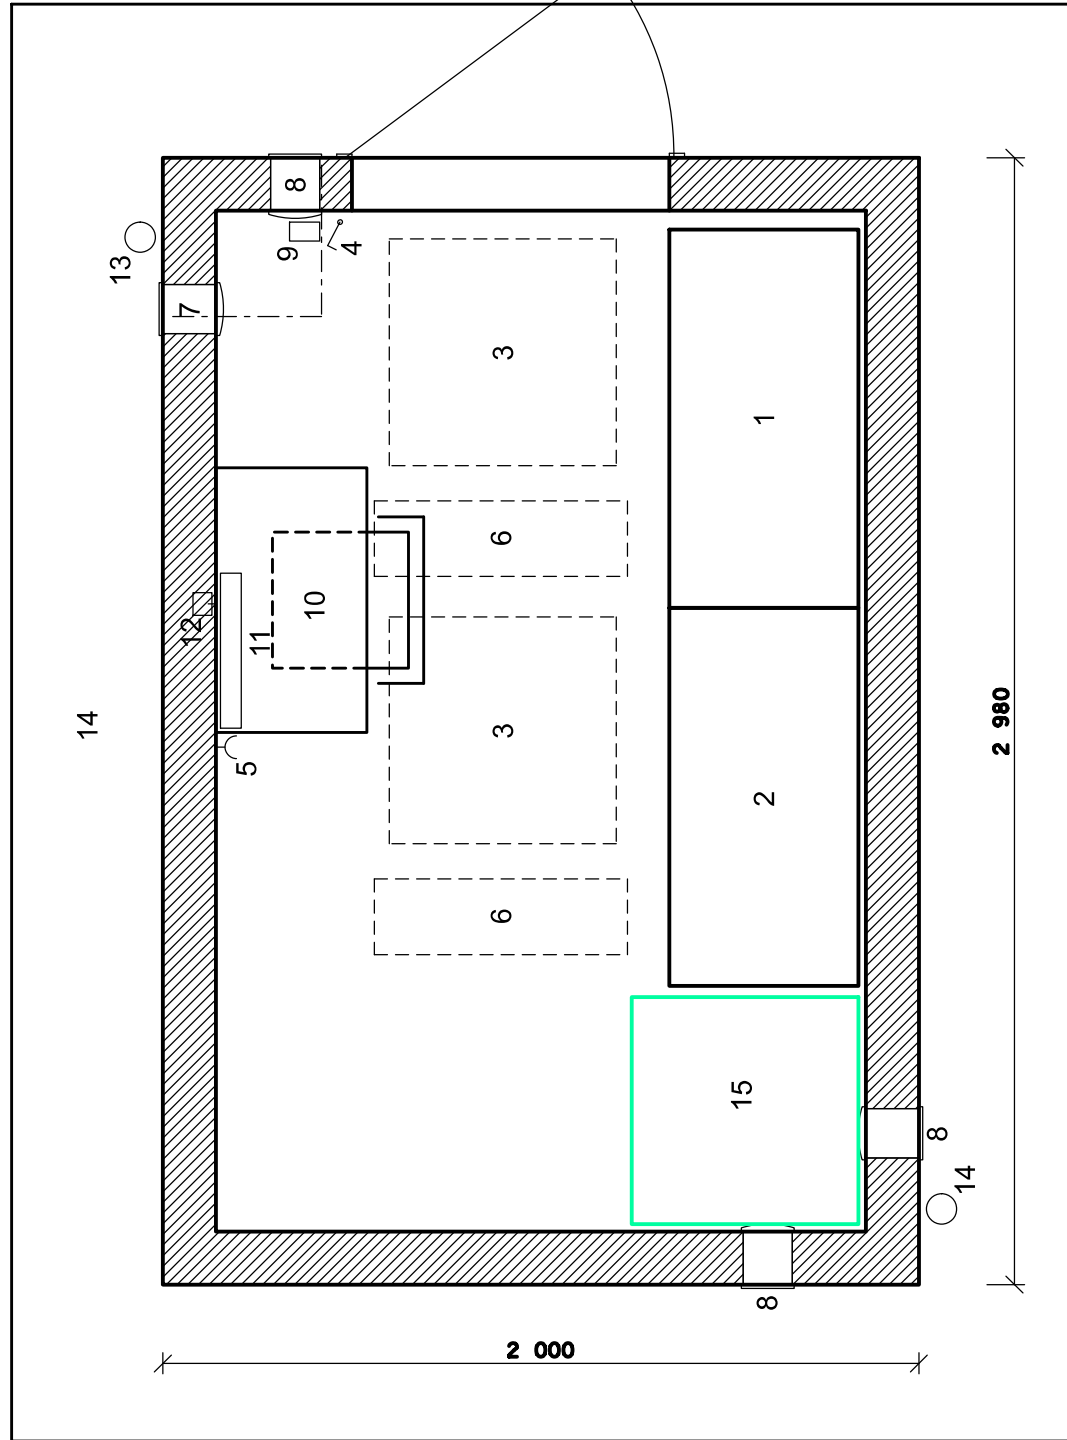

ČELÁKOVICE
RD=CB5
KOLEJÍ ŠTĚ
BRANDÝS NAD LABEM

- Legenda:
- 1 skříň s výstrojí PZS (otočný rám)
 - 2 skříň napájení PZS (otočný rám)
 - 3 stropní topný panel
 - 4 vypínač osvětlení
 - 5 zásuvka
 - 6 osvětlovací těleso
 - 7 nahoře: ventilátor
 - 8 dole: uvnitř klapka , zvenku mřížka
 - 9 tlačítko pro nouzové vypnutí a indikaci
 - 10 stůl na dokumentaci (400 x 700 mm) a židle
 - 11 rozvaděč RD a zab. zařízení
 - 12 el. vývod armovací sítě
 - 13 odpadní trubka vody ze střechy
 - 14 betonová dlažba (600x600)
 - 15 sdělovací zařízení

Dispozice reléového domku RD-CB5 (km 4,056)

EVROPSKÁ UNIE
Evropské strukturální a investiční fondy
Operační program Doprava

Ministerstvo dopravy
Státní fond dopravní infrastruktury

Orientační schéma:

Razítko oprávněné osoby:

Podpis: _____ Datum: _____

Revize:	Datum:	Popis:	Kontroloval:
P01	17.05.2021	Dokumentace k připomínkám	Ing. Martin Raibr
P02	17.07.2021	Dokumentace k čistopisu	Ing. Martin Raibr

Stavebník/Investor:

Adresa:

Zástupce investora:

Adresa:

Správa železnic, státní organizace

Dlážděná 1003/7, 110 00 Praha 1

Stavební správa západ

Sokolovská 1955/278, 190 00 Praha 9

Zhotovitel stavby:

Adresa:

Kontakt:

SUDOP PRAHA a.s

Olšanská 1a, 130 80 Praha 3

T: +420 267 094 111

E: praha@sudop.cz

Zhotovitel objektu:

Adresa:

Kontakt:

SUDOP PRAHA a.s

Olšanská 1a, 130 80 Praha 3

T: +420 267 094 111

E: praha@sudop.cz

Hlavní projektant (HIP):	Specialista:	Odpovědný projektant:	Zpracovatel:
Ing. Martin Raibr	Ing. Martin Raibr	Zdeněk Pacholík	Jiří Jakubec

Název stavby/akce:

Název části:

Název objektu:

Název přílohy:

Název dílčí části přílohy:

Kraj:

Rekonstrukce a doplnění závor na přejezdu P2735 v km 3,992 trati Čelákovice - Neratovice

Přejezdové zabezpečovací zařízení (PZZ)

P2735, Výstavba PZS

Dispozice RD "CB5"

-

Katastrální území:

Viz. Textová část

TUDU:

Viz. Textová část

Stupeň dokumentace:

DSP + DUSP

Datum zpracování:

17.7. 2021

Formáty:

3xA4

Měřítko:

1: 20

Označení (S-kód):

S632000198

Označení zhotovitele:

20-376.208

Označení části:

D.1.1.3

Označení objektu/komplexu:

PS 1301

Číslo přílohy:

2 0511

Paré:

S-kód:

S 6 3 2 0 0 0 1 9 8

Stupeň dokumentace:

Část:

D S P

Objekt:

D 1 1 3

Podobjekt:

P S I 3 0 1

Příloha:

2 0 5 1 1

Revize:

P 0 2

[Prostor pro další informace]