


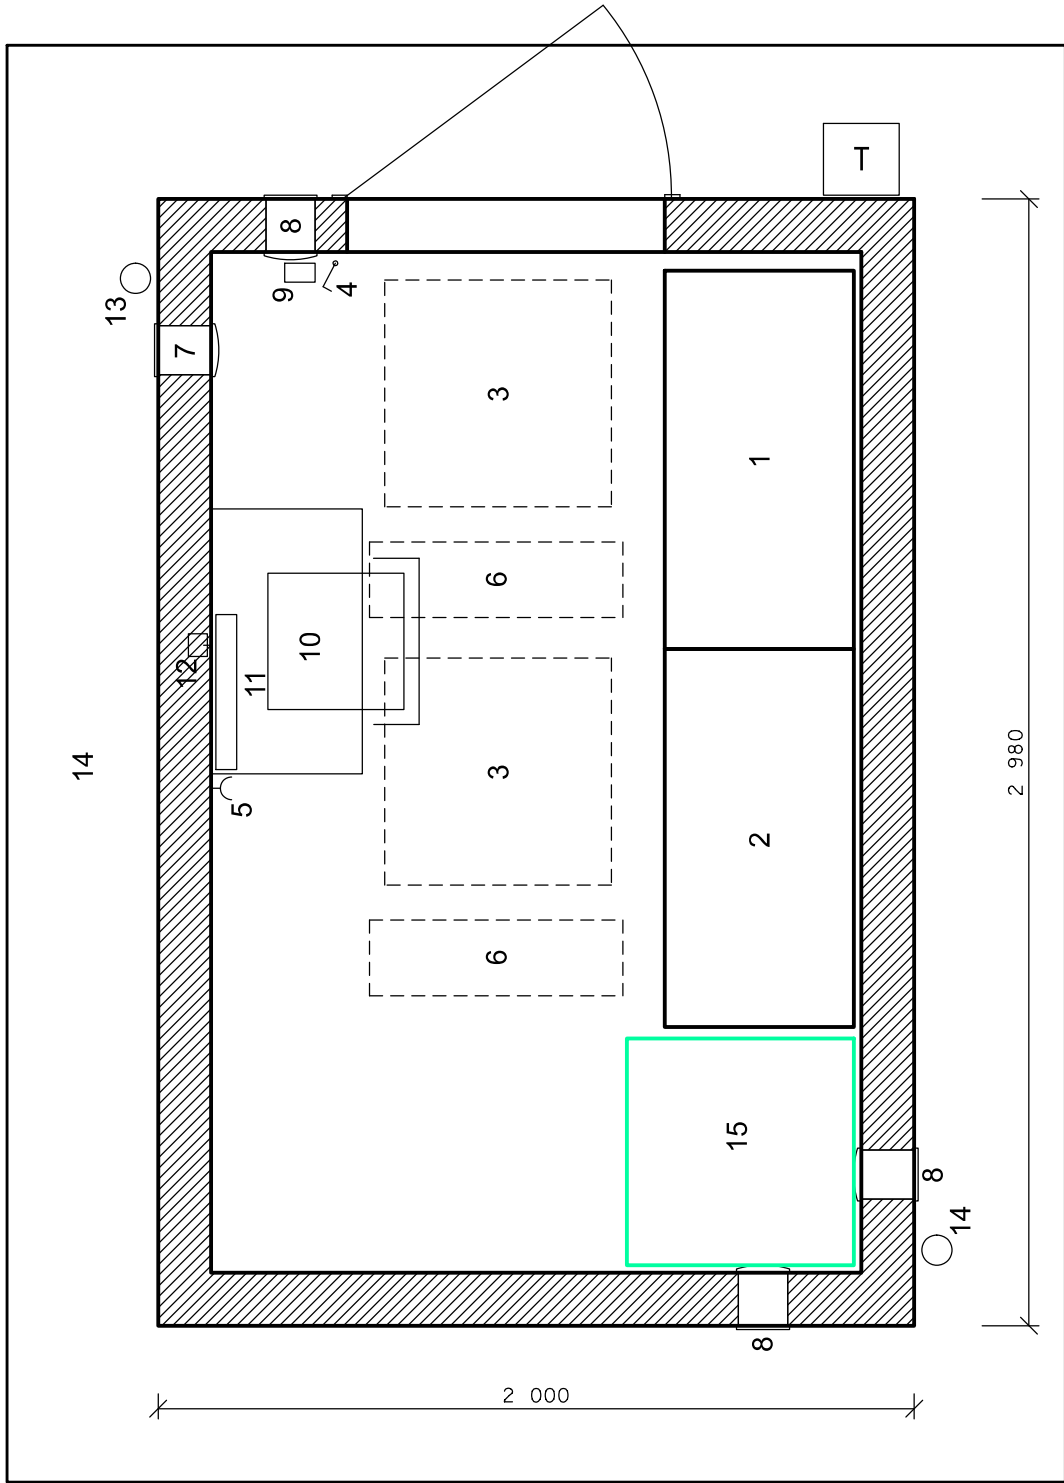

RD=CB8
KOLEJI ŠTĚ
BRANDÝS N. L.
ČELÁKOVICE

Legenda:

- 1 skříň s výstrojí PZS (otočný rám)
- 2 skříň napájení PZS (otočný rám)
- 3 stropní topný panel
- 4 vypínač osvětlení
- 5 zásuvka
- 6 osvětlovací těleso
- 7 nahoře: ventilátor
- 8 dole: uvnitř klapka , zvenku mřížka
- 9 tlačítko pro nouzové vypnutí a indikaci
- 10 stůl na dokumentaci (400 x 700 mm) a židle
- 11 rozvaděč RD a zab. zařízení
- 12 el. vývod armovací sítě
- 13 odpadní trubka vody ze střechy
- 14 betonová dlažba (600x600)
- 15 sdělovací zařízení

Dispozice reléového domku RD-CB8 (km 4,840)

EVROPSKÁ UNIE
Evropské strukturální a investiční fondy
Operační program Doprava

Ministerstvo dopravy
Státní fond dopravní infrastruktury

Orientační schéma:

Razítko oprávněné osoby:

Podpis:

Datum:

Revize:	Datum:	Popis:	Kontroloval:
P01	02.03.2021	Dokumentace k připomínkám	Ing. Martin Raibr
P02	02.05.2021	Dokumentace k čistopisu	Ing. Martin Raibr

Stavebník/Investor:

Adresa:

Zástupce investora:

Adresa:

Správa železnic, státní organizace
Dlážděná 1003/7, 110 00 Praha 1

Stavební správa západ
Sokolovská 1955/278, 190 00 Praha 9

**SPRÁVA
ŽELEZNIC**

Zhotovitel stavby:

Adresa:

Kontakt:

SUDOP PRAHA a.s
Olšanská 1a, 130 80 Praha 3
T: +420 267 094 111
E: praha@sudop.cz

**SUDOP
PRAHA**

Zhotovitel objektu:

Adresa:

Kontakt:

SUDOP PRAHA a.s
Olšanská 1a, 130 80 Praha 3
T: +420 267 094 111
E: praha@sudop.cz

**SUDOP
PRAHA**

Hlavní projektant (HIP): Ing. Martin Raibr	Specialista: Ing. Martin Raibr	Odpovědný projektant: Zdeněk Pacholík	Zpracovatel: Jiří Jakubec
---	-----------------------------------	--	------------------------------

Název stavby/akce:

Název části:

Název objektu:

Název přílohy:

Název dílčí části přílohy:

Kraj:

Středočeský

Rekonstrukce a výstavba PZS na přejezdu P2739 v km 4,884 trati Čelákovice - Neratovice
Přejezdové zabezpečovací zařízení
P2739, Výstavba PZS
Dispozice reléového domku CB8
-

Katastrální území:
Viz. Textová část

TUDU:
Viz. Textová část

Označení (S-kód):
S632000437
Označení zhotovitele:
20-346,208
Označení části:
D.1.1.3
Označení objektu/komplexu:
PS 1302
Číslo přílohy:
2 0511
Paré:

Stupeň dokumentace:
DSP + DUSP
Datum zpracování:
2.5. 2021
Formáty:
3xA4
Měřítko:
1: 20

S-kód:
S 6 3 2 0 0 0 4 3 7
Stupeň dokumentace:
Část:
D S P
Objekt:
D 1 1 3
Podobjekt:
P S I 3 0 2
Příloha:
2 0 5 1 1
Revize:
P 0 2

[Prostor pro další informace]