


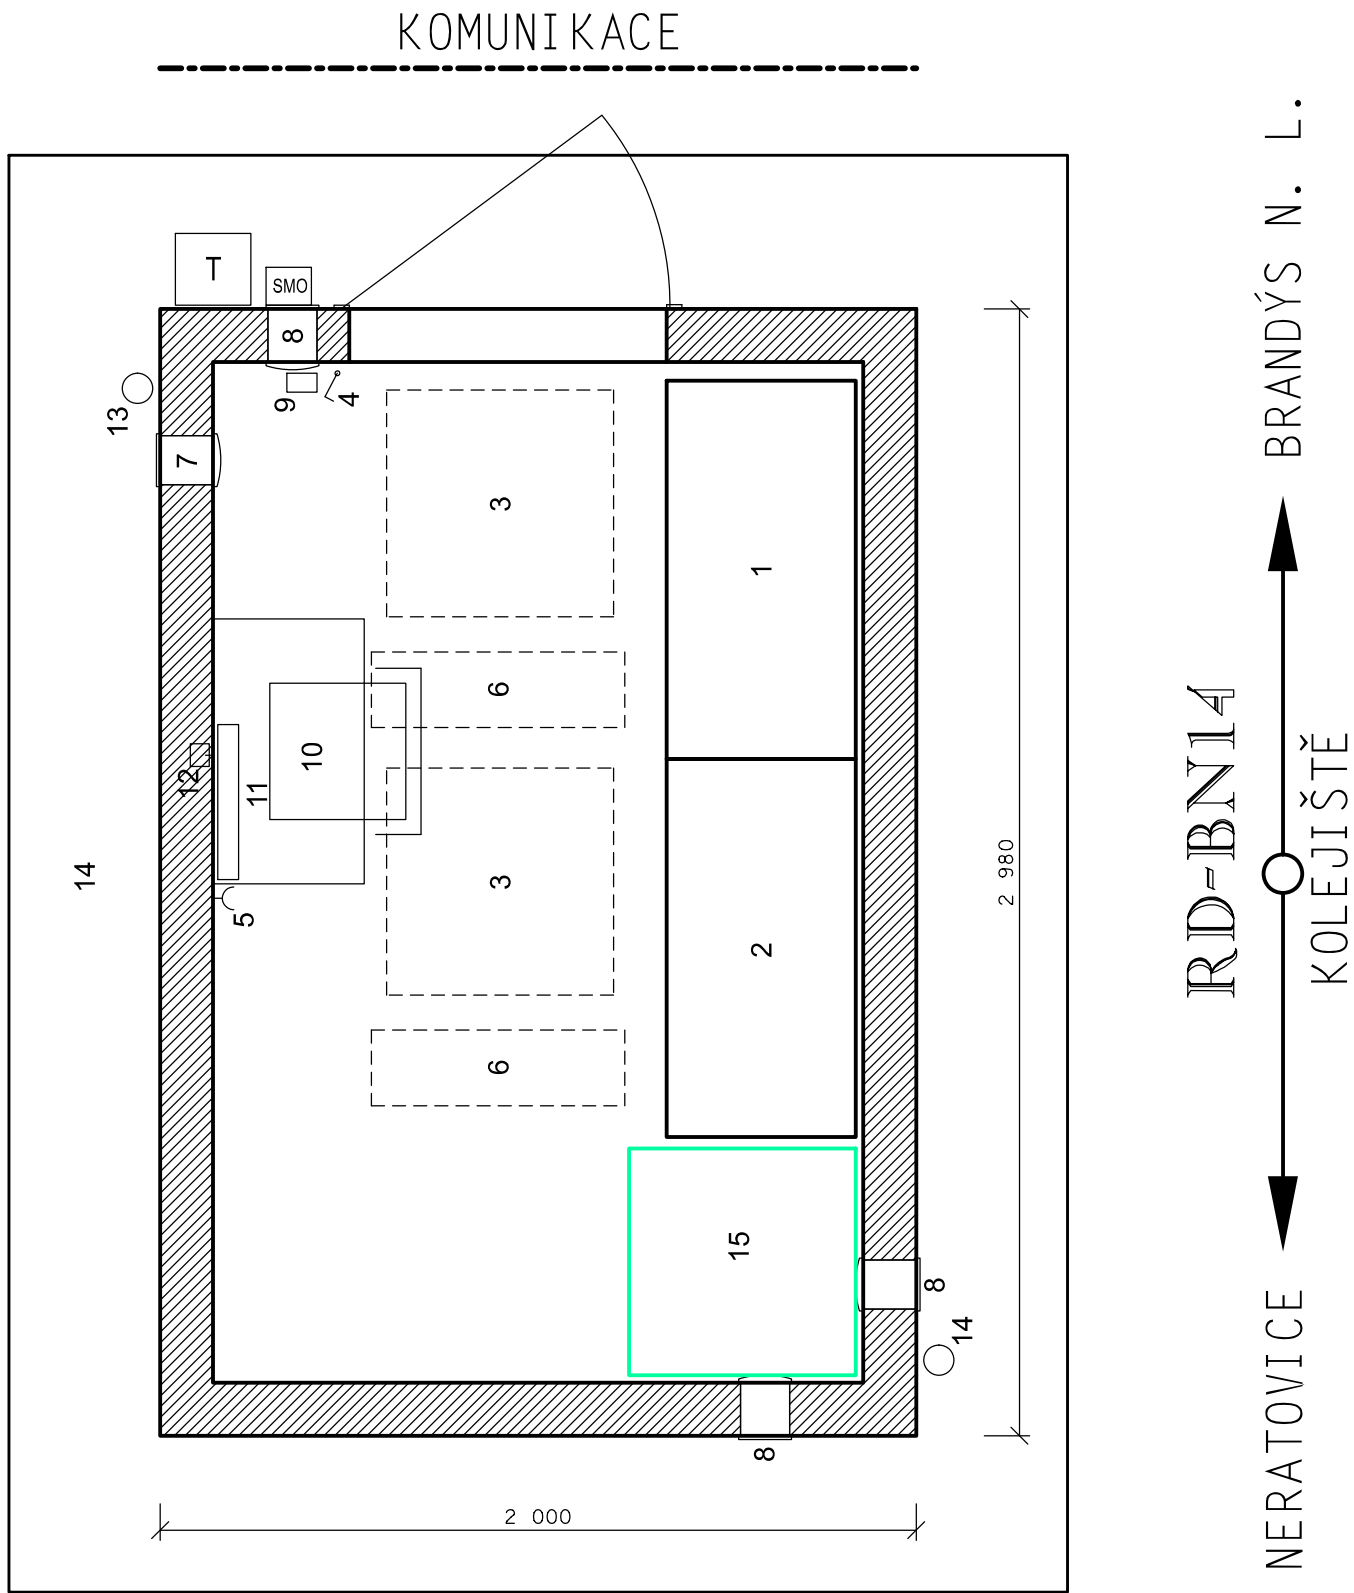

- Legenda:
- 1 skříň s výstrojí PZS (otočný rám)
 - 2 skříň napájení PZS (otočný rám)
 - 3 stropní topný panel
 - 4 vypínač osvětlení
 - 5 zásuvka
 - 6 osvětlovací těleso
 - 7 nahoře: ventilátor
 - 8 dole: uvnitř klapka , zvenku mřížka
 - 9 tlačítko pro nouzové vypnutí a indikaci
 - 10 stůl na dokumentaci (400 x 700 mm) a židle
 - 11 rozvaděč RD a zab. zařízení
 - 12 el. vývod armovací sítě
 - 13 odpadní trubka vody ze střechy
 - 14 betonová dlažba (600x600)
 - 15 sdělovací zařízení

Dispozice reléového domku RD-BN14 (km 9,935)

EVROPSKÁ UNIE
Evropské strukturální a investiční fondy
Operační program Doprava

Ministerstvo dopravy
Státní fond dopravní infrastruktury

Razítko oprávněné osoby:

Orientační schéma:

Podpis: Datum:

Revize:	Datum:	Popis:	Kontroloval:
P01	02.03.2021	Dokumentace k připomínkám	Ing. Martin Raibr
P02	02.05.2021	Dokumentace k čistopisu	Ing. Martin Raibr

Stavebník/Investor:	Správa železnic, státní organizace	
Adresa:	Dlážděná 1003/7, 110 00 Praha 1	
Zástupce investora:	Stavební správa západ	
Adresa:	Sokolovská 1955/278, 190 00 Praha 9	

Zhotovitel stavby:	SUDOP PRAHA a.s.		
Adresa:	Olšanská 1a, 130 80 Praha 3		
Kontakt:	T: +420 267 094 111 E: praha@sudop.cz		
Zhotovitel objektu:	SUDOP PRAHA a.s.		
Adresa:	Olšanská 1a, 130 80 Praha 3		
Kontakt:	T: +420 267 094 111 E: praha@sudop.cz		
Hlavní projektant (HIP):	Specialista:	Odpovědný projektant:	Zpracovatel:
Ing. Martin Raibr	Ing. Martin Raibr	Zdeněk Pacholík	Jiří Jakubec

Název stavby/akce:	Rekonstrukce a výstavba PZS na přejezdu P2752 v km 9,925 trati Celákovice - Neratovice	Označení (S-kód): S632000436	
Název části:	Přejezdové zabezpečovací zařízení	Označení zhotovitele: 20-346,208	
Název objektu:	P2752, Výstavba PZS	Označení části: D.1.1.3	
Název přílohy:	Dispozice reléového domku BN14	Označení objektu/komplexu: PS 1304	
Název dílčí části přílohy:	-	Číslo přílohy: 2 0511	
Kraj:	Katastrální území:	TUDU:	
Středočeský	Viz. Textová část	Viz. Textová část	
Stupeň dokumentace:	Datum zpracování:	Formáty:	Měřítko:
DSP + DUSP	2.5. 2021	3xA4	1: 20

S-kód: S 6 3 2 0 0 0 4 3 6

Stupeň dokumentace: Část: - - - - -

Objekt: D 1 1 3

Podobjekt: - - - - -

Příloha: P 1 3 0 4

Revize: 2 - 0 5 1 1 - P 0 2

[Prostor pro další informace]